




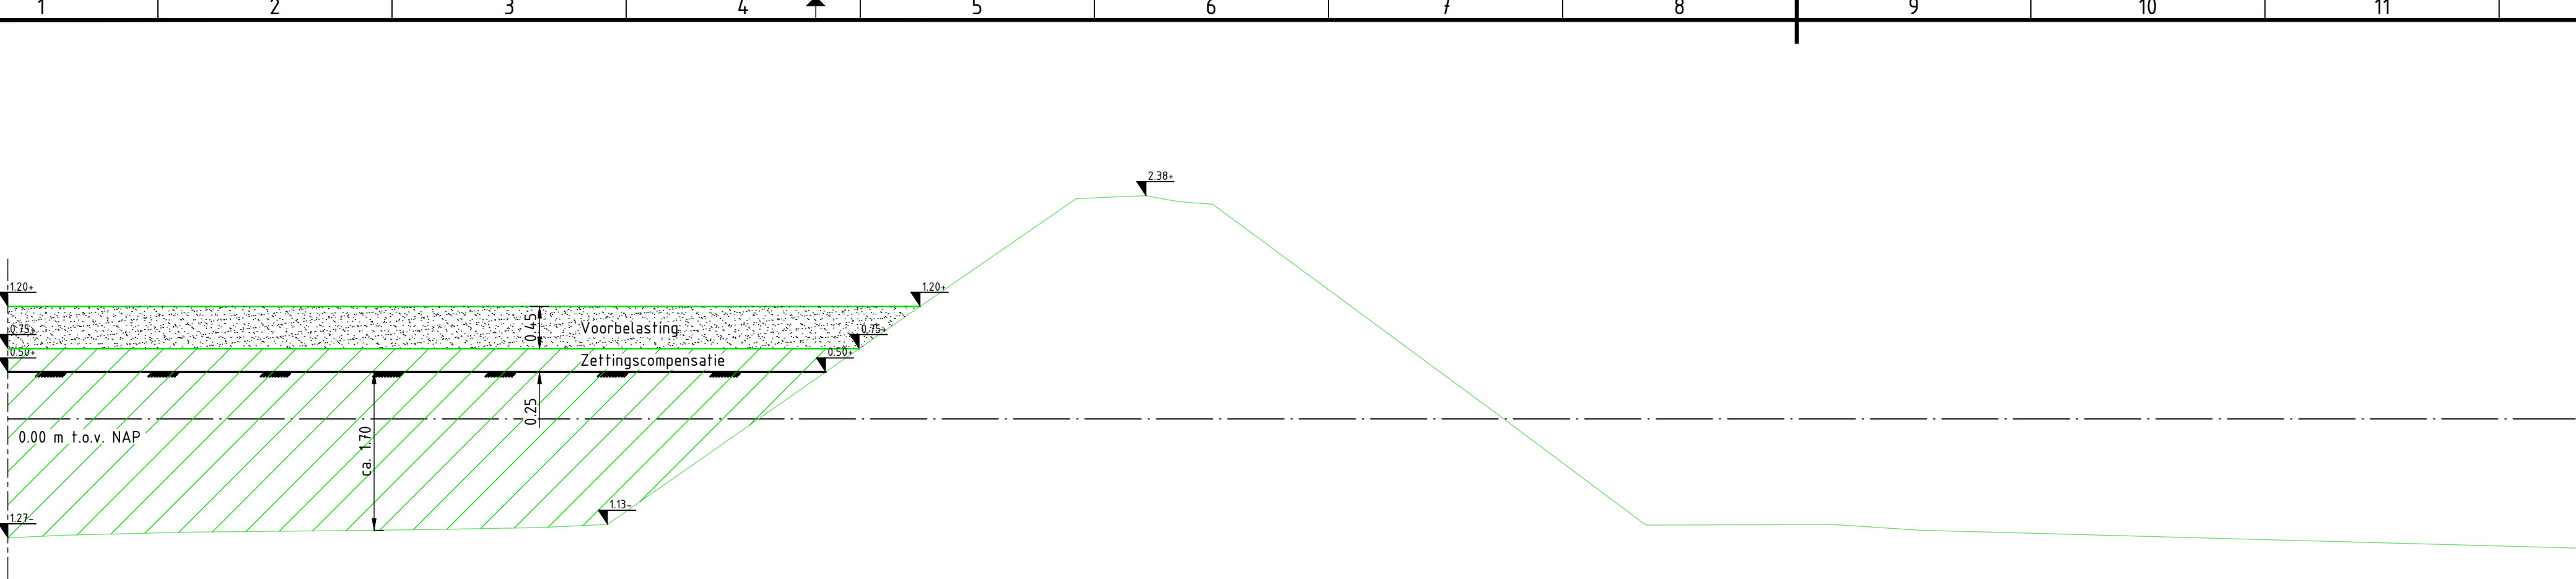


Principeprofiel 6 - t.p.v. te handhaven dijklichaam
SCHAAL 1 : 50

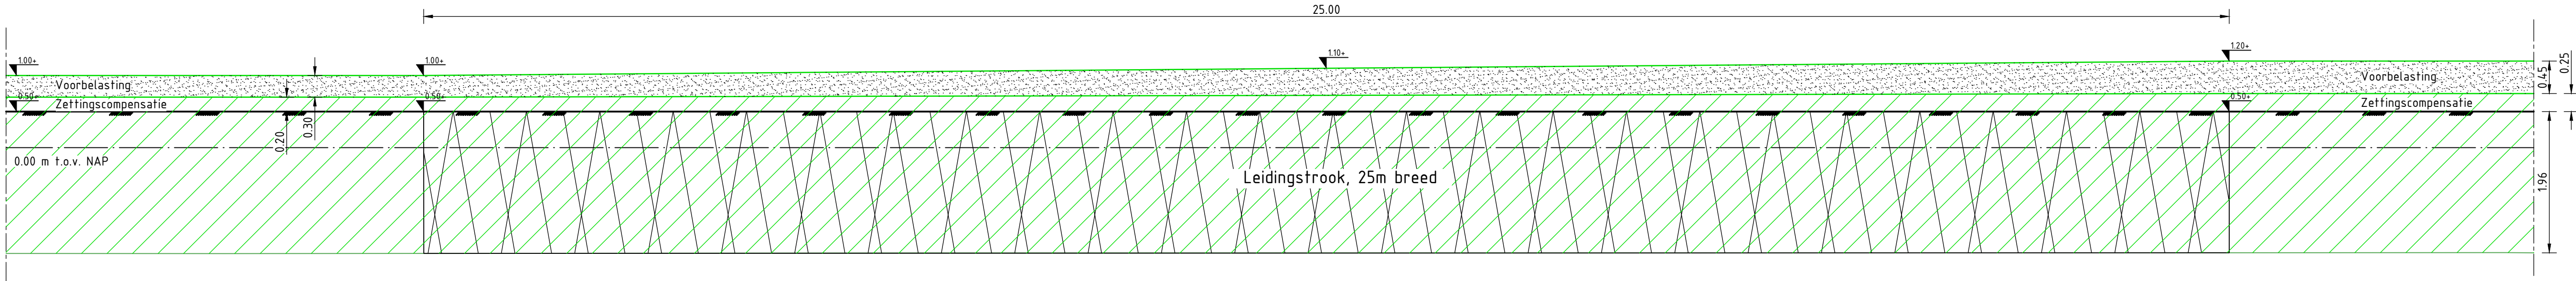

Principeprofiel 7 - Leidingstrook
SCHAAL 1 : 50

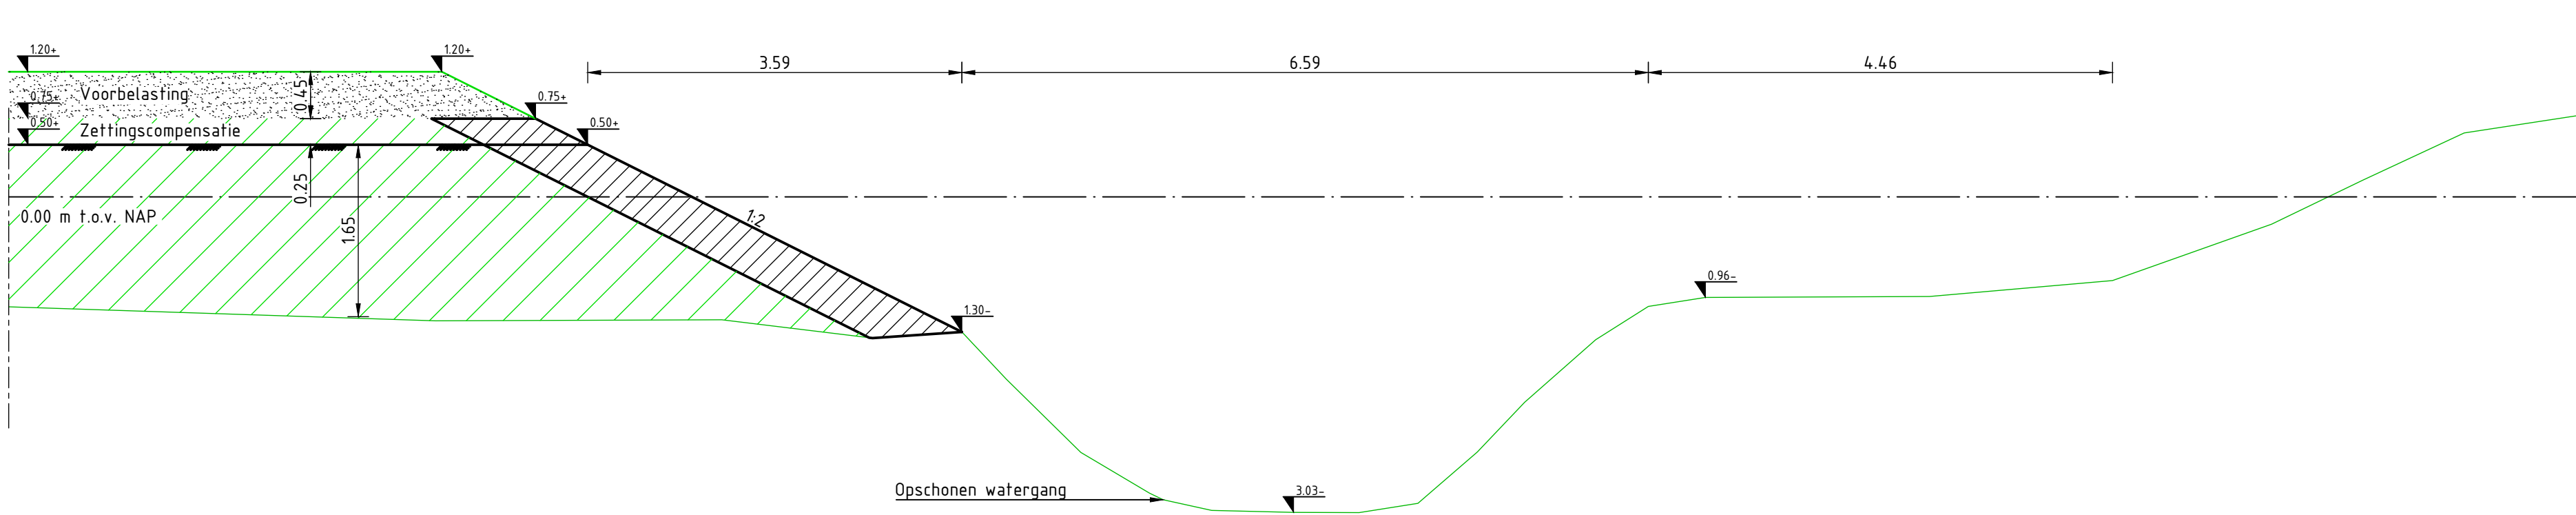

Principeprofiel 8 - watergang oostzijde
SCHAAL 1 : 50

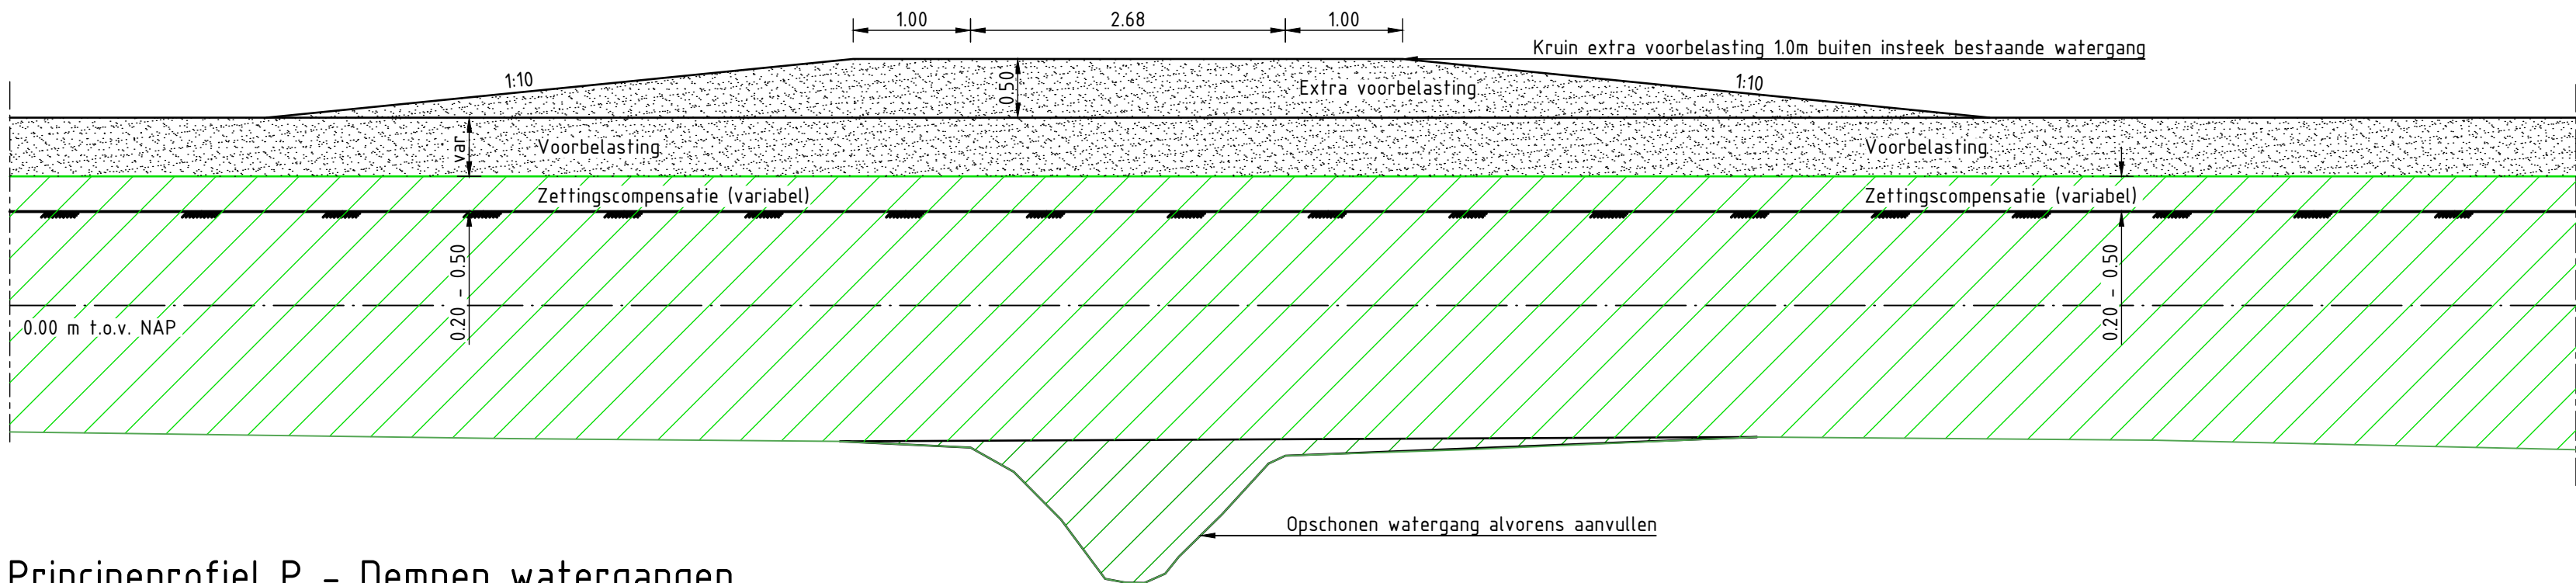

Principeprofiel P - Dempen watergangen
SCHAAL 1 : 50

- Legenda**
- Bestaand maaiveld
 - Nieuw maaiveld
 - Bestaande en nieuwe hoogte
 - Ophogen, inclusief zettingscompensatie
 - Ontgraven
 - Aanbrengen voorbelasting, na zettingsperiode van 300 dagen afgraven
 - Leidingstrook

Definitief	01	20-04-2023	
Opmerkingen:	Versie: Datum:		
Opdrachtgever:			
 GRONINGEN SEAPORTS	Get: N. Bouhuizen	Formaat: A1 594x1189	Projectnummer: BS2022-074
	Gec: M. Tjallingii	Schaal: 1:50	Tekeningnummer: P000057-02-B-8202
	Vrijg: M. de Groot	Bladnummer: 2 van 2	Status: Definitief
	Projectnaam:		Versie: 01
	Projectnummer: BS2022-074		

Ophogen terrein Oosterhorn zuid, fase 2

Omschrijving:
Principeprofielen

