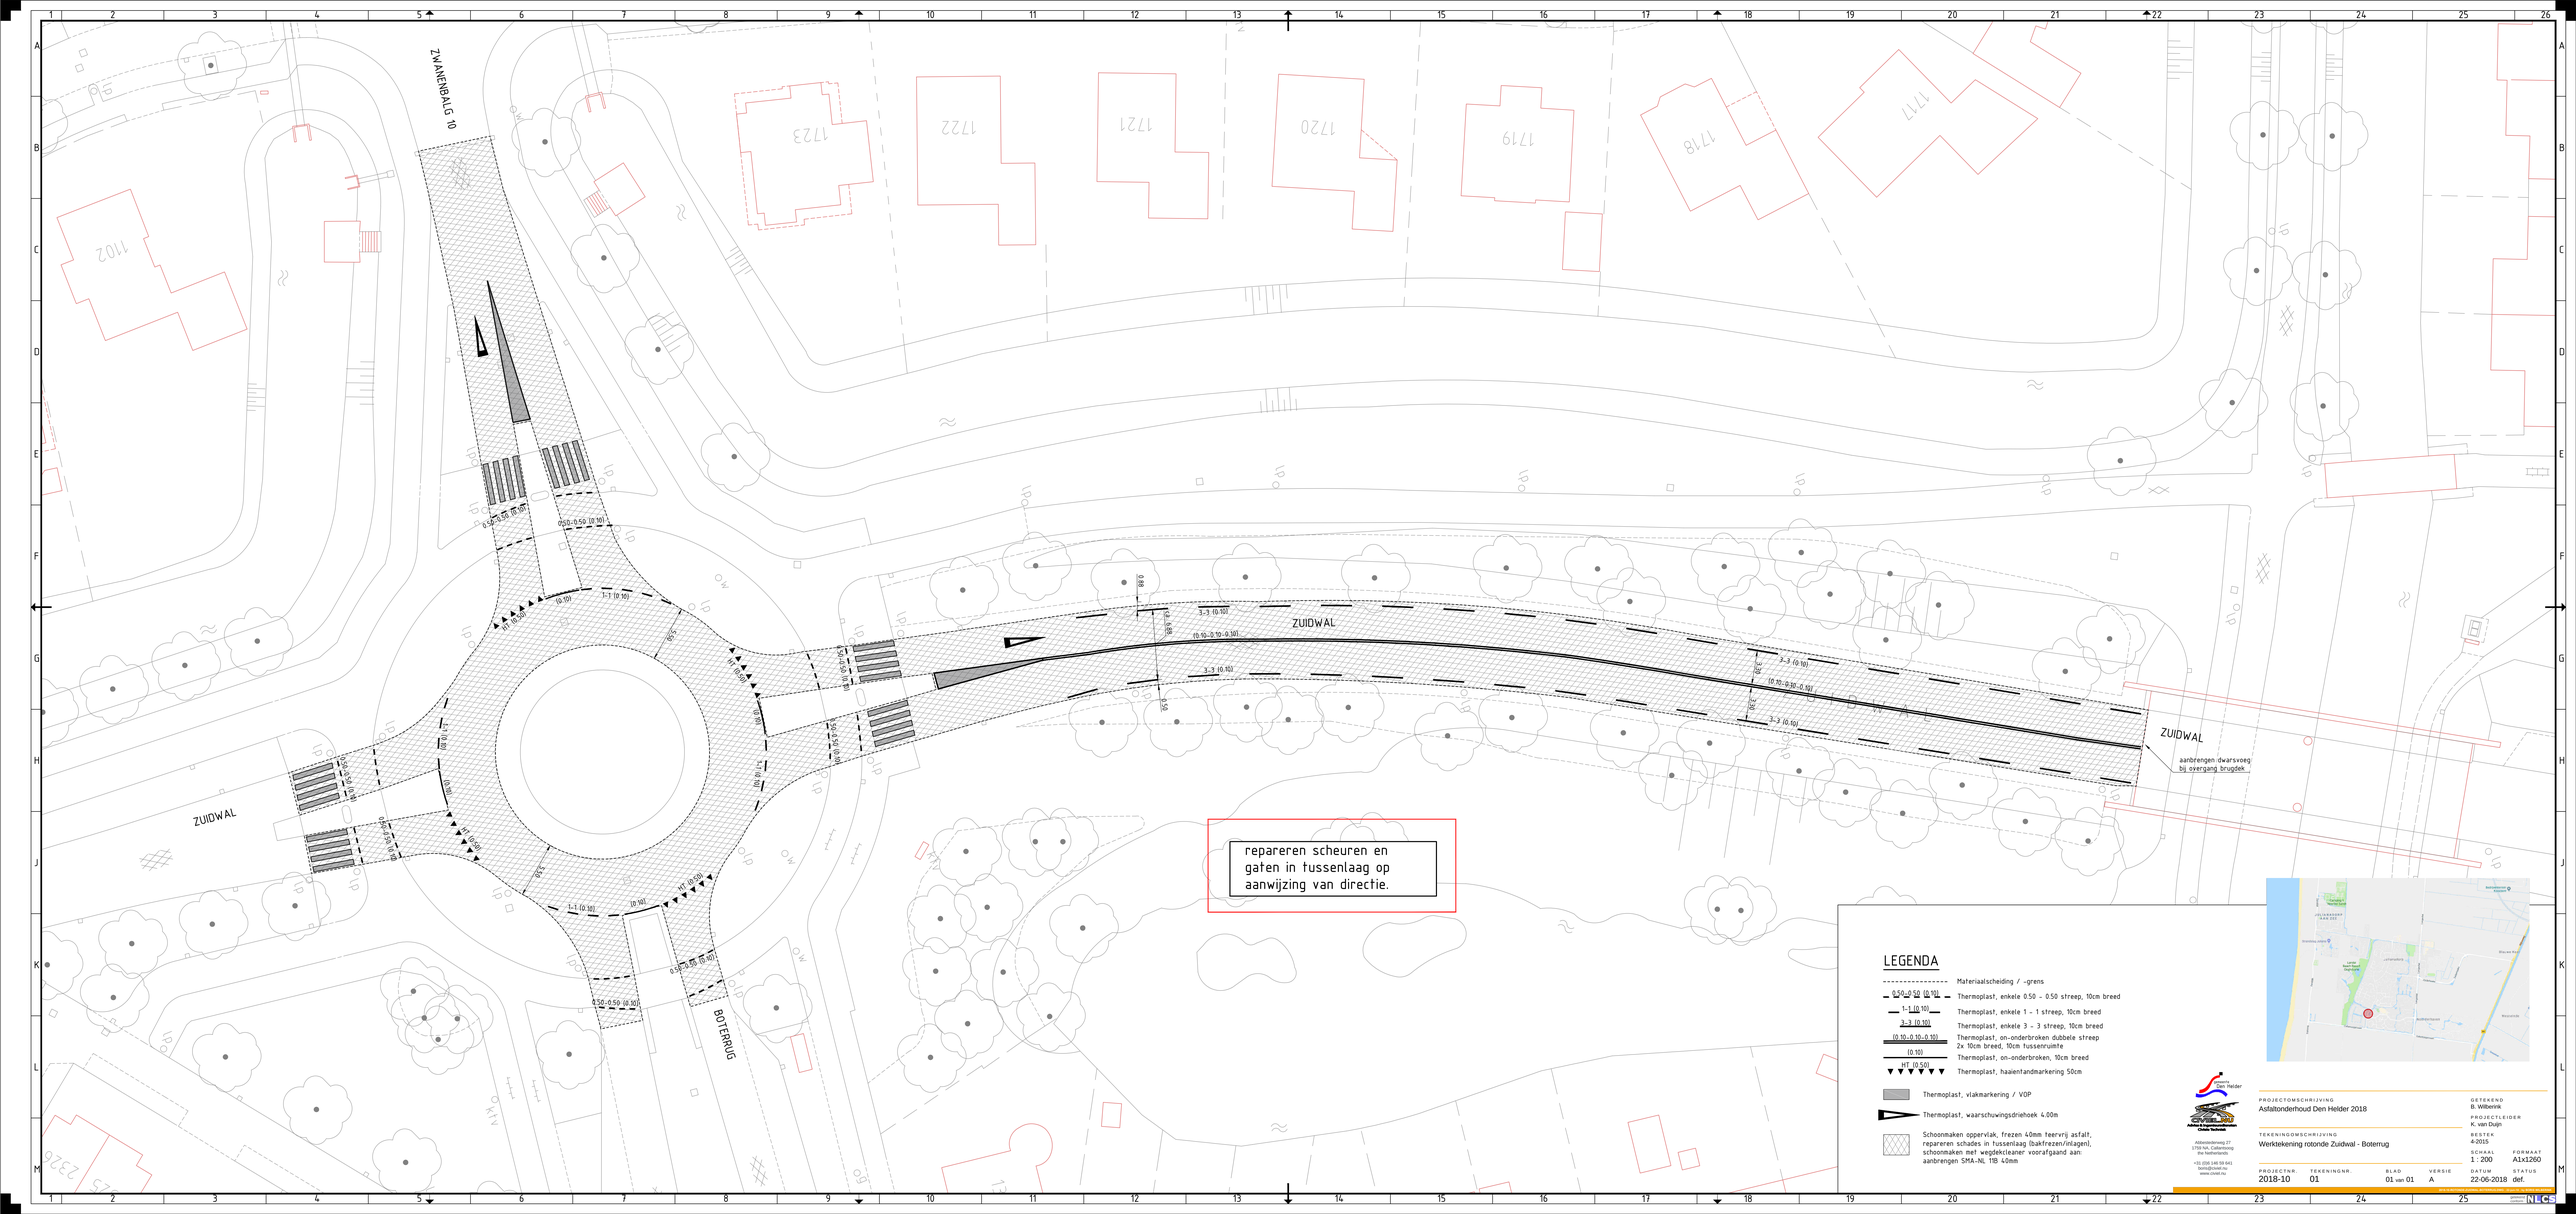
ZWANENBALG 10
ZUIDWAL
ZUIDWAL
ZUIDWAL
BOTERRUG
aanbrengen dwarsvoeg bij overgang brugdek
repareren scheuren en gaten in tussenlaag op aanwijzing van directie.
LEGENDA
Materiaalscheiding / -grens
Thermoplast, enkele 0.50 - 0.50 streep, 10cm breed
Thermoplast, enkele 1 - 1 streep, 10cm breed
Thermoplast, enkele 3 - 3 streep, 10cm breed
Thermoplast, on-onderbroken dubbele streep 2x 10cm breed, 10cm tussenruimte
Thermoplast, on-onderbroken, 10cm breed
Thermoplast, haaientandmarkering 50cm
Thermoplast, vlakmarkering / VOP
Thermoplast, waarschuwingsdriehoek 4.00m
Schoonmaken oppervlak, frezen 40mm teervrij asfalt, repareren schades in tussenlaag (bakfrezen/nitagen), schoonmaken met wegdekcleaner voorafgaand aan: aanbrengen SMA-NL 11B 40mm
Gemeente Den Helder
Afdelingsweg 27
1759 NA Callantsoog
the Netherlands
+31 (0)6 146 58 641
info@civiel.nu
www.civiel.nu
PROJECTOMSCHRIJVING
Asfaltonderhoud Den Helder 2018
TEKENINGOMSCHRIJVING
Werktekening rotonde Zuidwal - Boterrug
GETEKEND
B. Wilbrink
PROJECTLEIDER
K. van Duijn
BESTEK
4-2015
SCHAAL
1 : 200
FORMAAT
A1x1250
PROJECTNR.
2018-10
TEKENINGNR.
01
BLAD
01 van 01
VERSIE
A
DATUM
22-06-2018
STATUS
def.
Alle rechten voorbehouden. Niets uit deze uitgave mag worden vermenigvuldigd, opgeslagen in een geautomatiseerd gegevensbestand, of openbaar gemaakt, in enige vorm of op enige wijze, hetzij elektronisch, mechanisch, door fotokopieën, opnamen of enige andere manier, zonder voorafgaande schriftelijke toestemming van de uitgever.
gemaakt met NICE