




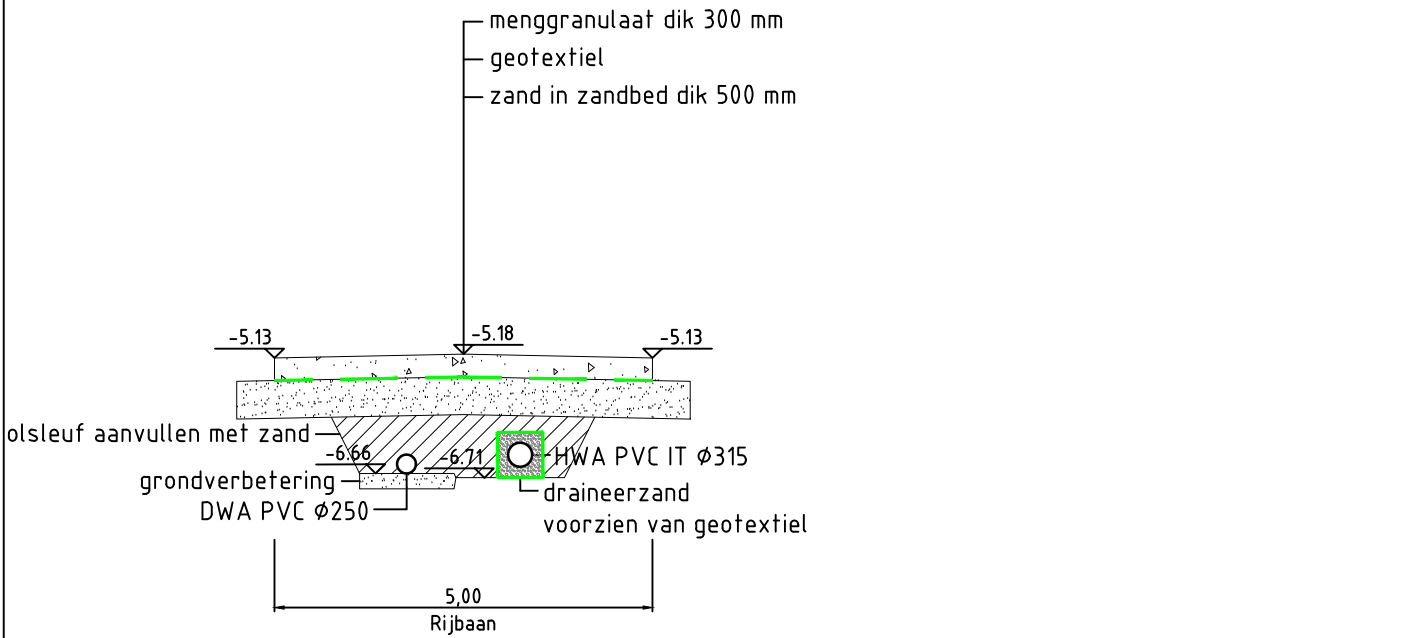


Dwarsprofiel A-A
Schaal 1:100

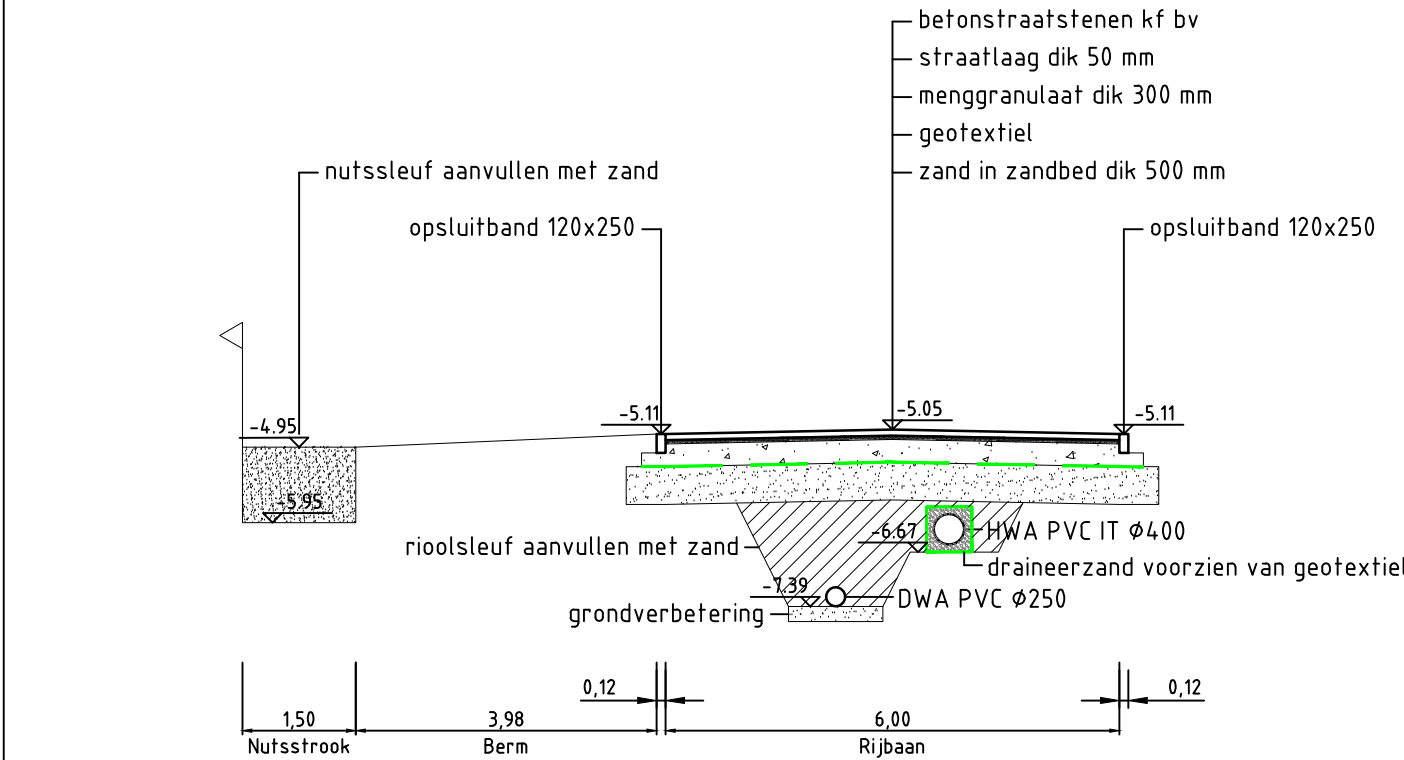


Dwarsprofiel B-B
Schaal 1:100

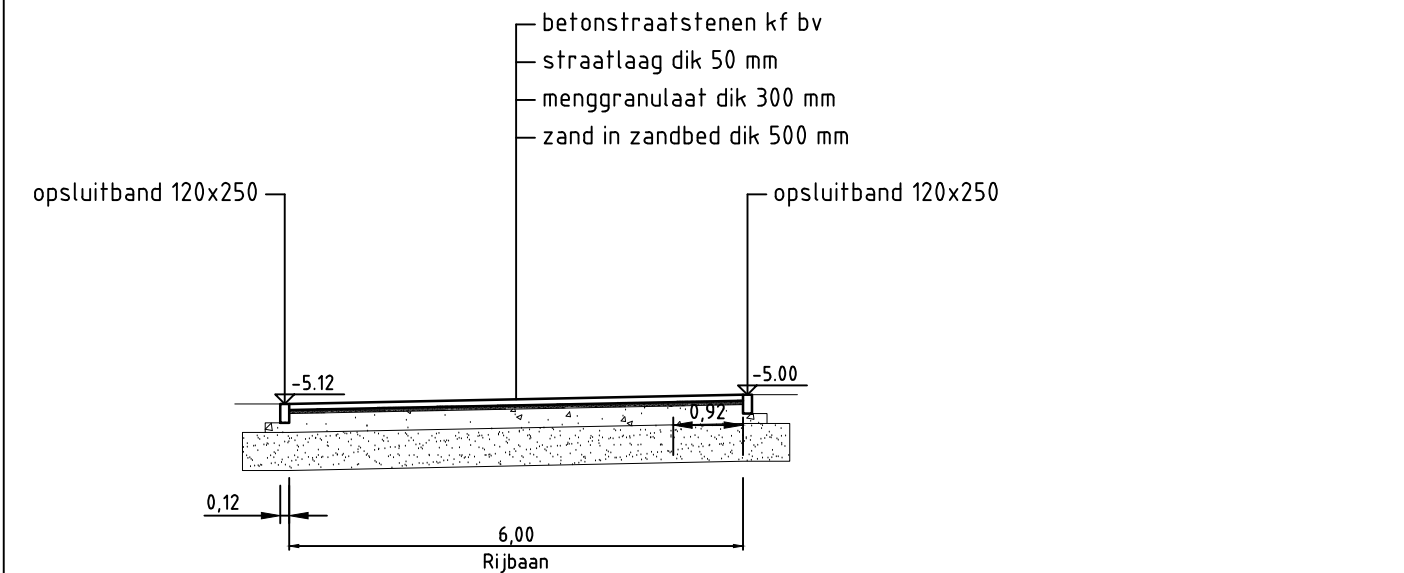


Dwarsprofiel C-C
Schaal 1:100

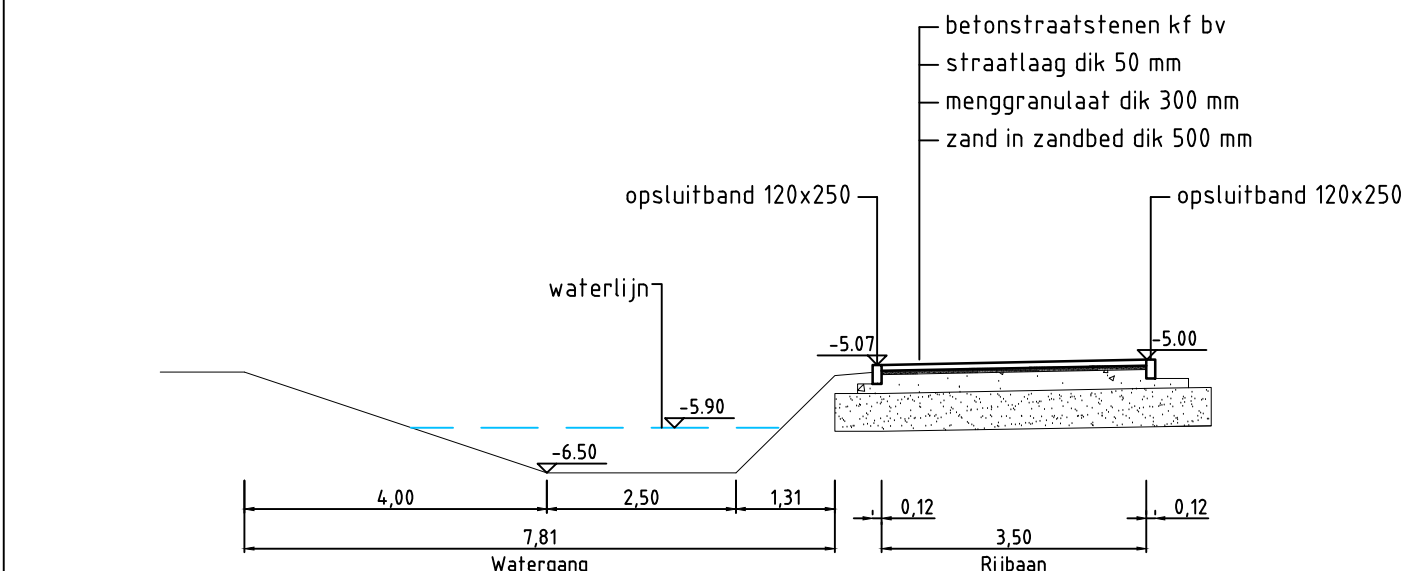


Dwarsprofiel D-D
Schaal 1:100

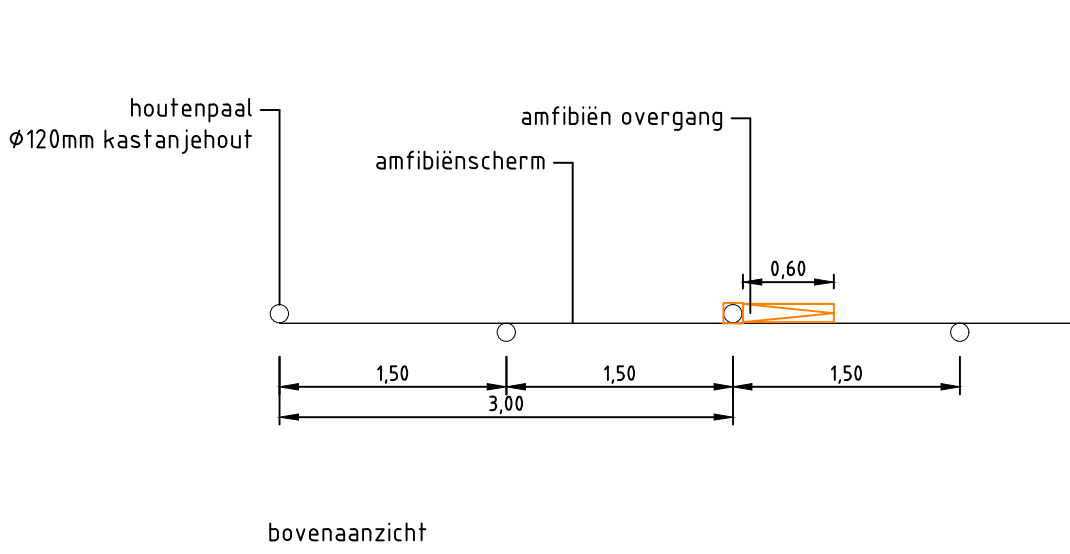



Detail - amfibiënscherm
Schaal 1:50

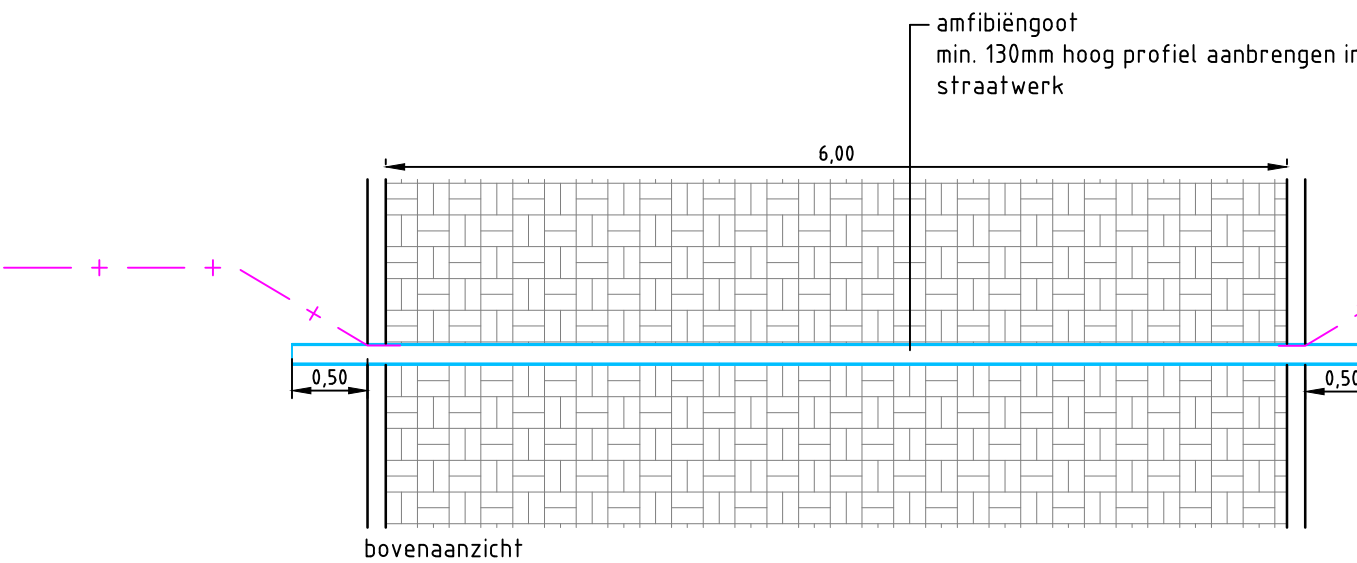


Detail - amfibiëngoot
Schaal 1:50

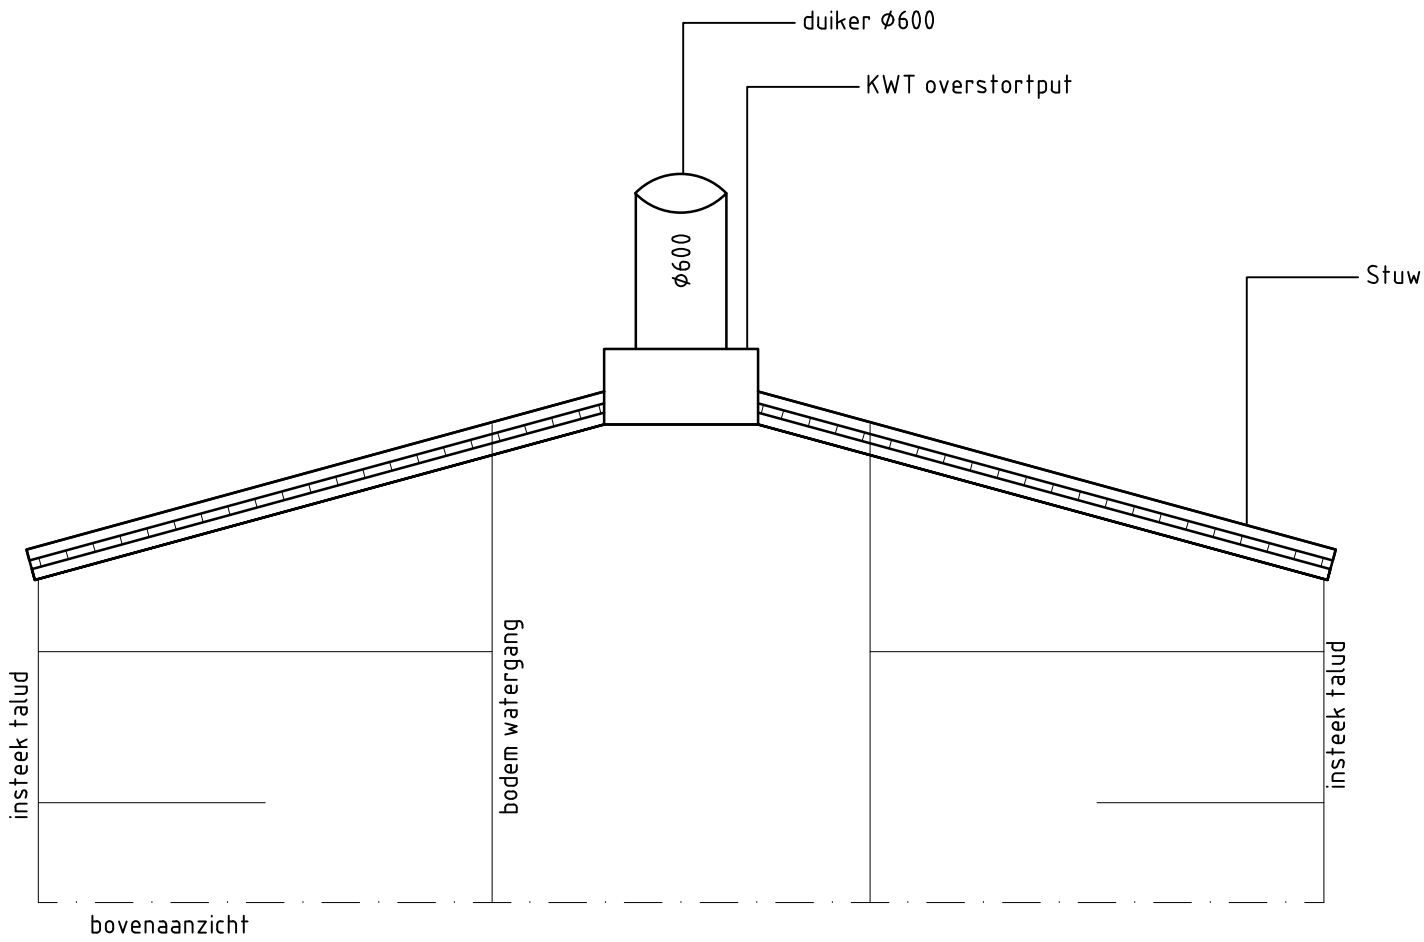

Detail stuw 02
Schaal 1:50

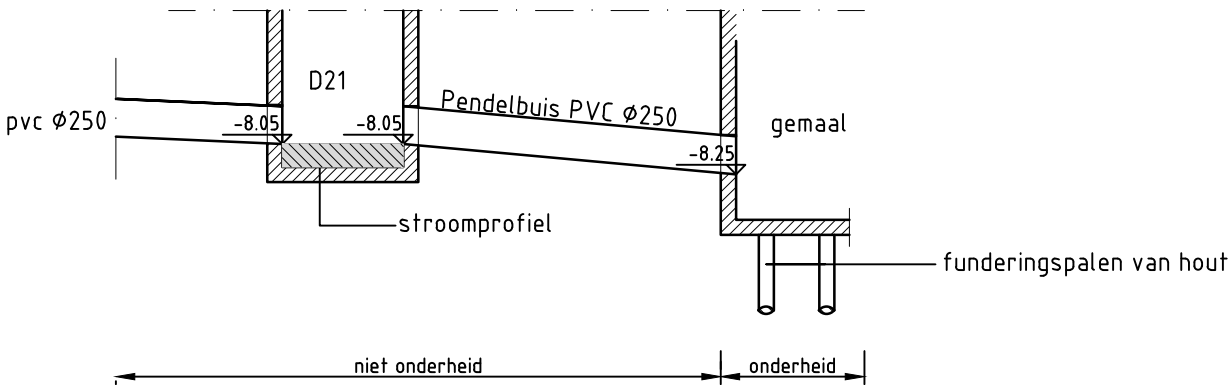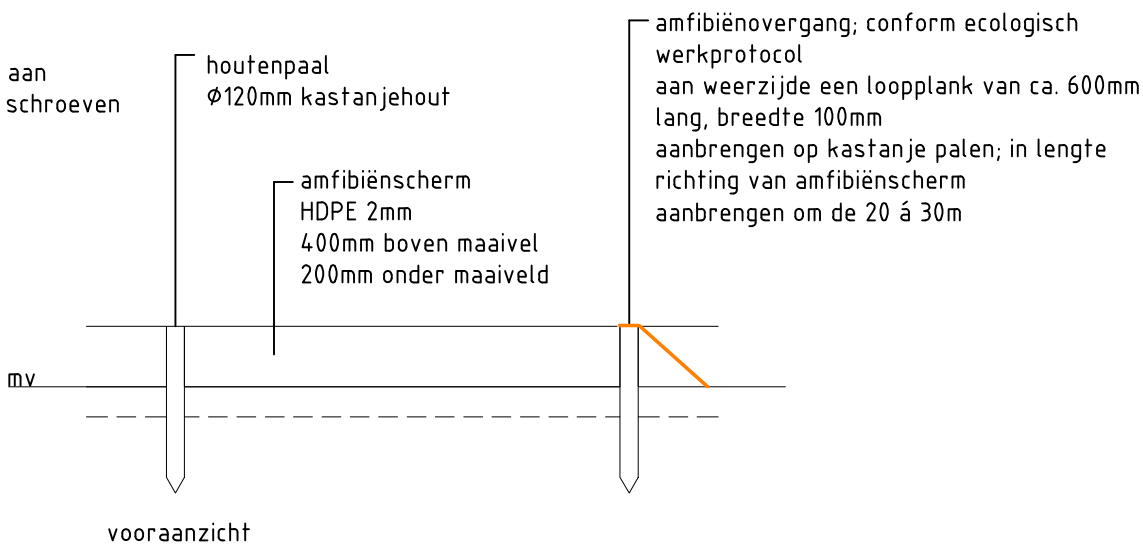

Detail pendel buis
Schaal 1:50

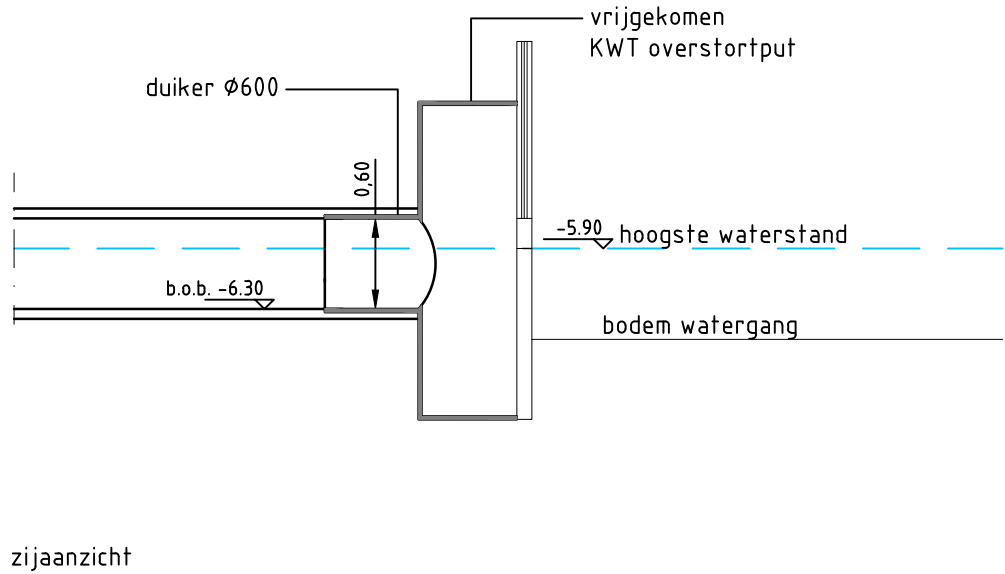

Project:	Bouwplan 't Suyt fase 2 te Waddinxveen																				
Opdrachtgever:	Gemeente Waddinxveen																				
		Grasveld Civiele Techniek B.V. Rijakkerweg 5a 5741 RR Beek en Donk tel. 0492 - 468219 www.grasveldct.nl info@grasveldct.nl																			
Onderdeel:	Profielen en details																				
<table><tr><td>Getekend:</td><td>MKu</td><td>Schaal:</td><td>diversen</td></tr><tr><td>Goedgekeurd:</td><td>MGr</td><td>Formaat:</td><td>A2+1</td></tr><tr><td>Projectnummer:</td><td>G034-033</td><td>Tekening:</td><td>03 van 03</td></tr><tr><td>Datum:</td><td>10-11-2023</td><td>Doc.:</td><td>G034033 - BE</td></tr></table> <table><tr><td>Fase: BE</td></tr><tr><td>Versie: F</td></tr></table>				Getekend:	MKu	Schaal:	diversen	Goedgekeurd:	MGr	Formaat:	A2+1	Projectnummer:	G034-033	Tekening:	03 van 03	Datum:	10-11-2023	Doc.:	G034033 - BE	Fase: BE	Versie: F
Getekend:	MKu	Schaal:	diversen																		
Goedgekeurd:	MGr	Formaat:	A2+1																		
Projectnummer:	G034-033	Tekening:	03 van 03																		
Datum:	10-11-2023	Doc.:	G034033 - BE																		
Fase: BE																					
Versie: F																					