




- Legenda kabels en leidingen**
- Eis voorzorgsmaatregel
 - Water, netbeheerder(s):
 - Dassen
 - Gasleiding lage druk, netbeheerder(s): -Stedin Netbeheer
 - Gasleiding hoge druk, netbeheerder(s): -Stedin Netbeheer
 - Hoogspanning, netbeheerder(s): -Lander
 - Middenspanning, netbeheerder(s): -Stedin
 - Laagspanning, netbeheerder(s): -Gemeente Waddinxveen
 - Lander
 - Stedin
 - Datatransport, netbeheerder(s):
 - Alliantie
 - Blauw Glas West
 - KPN
 - Reggefiber Operator
 - Stedin
 - Ziggo
 - Riool vrij verval, netbeheerder(s): -Gemeente Gemeente Waddinxveen
 - Riool onder druk, netbeheerder(s): -Gemeente Gemeente Waddinxveen
- Kabels en Leidingen zijn ter indicatie weergegeven
Hieraan kunnen geen rechten worden ontleend

- Legenda**
- Bestaande situatie
 - Aanbrengen DWA riolering met b.o.b., materiaal, diameter en stroomrichting
 - Aanbrengen HWA riolering met b.o.b., materiaal, diameter en stroomrichting (verzonken stelsel en vlak)
 - Aanbrengen DWA inspectieput
 - Aanbrengen DWA pompput
 - Aanbrengen HWA inspectieput
 - Putdiktehoogte, putnummer en inwendige putafmeting
 - Aanbrengen uitstroomvoorziening HWA
 - Aanbrengen persleiding DWA
 - Aanbrengen ambibeenntunnel met materiaal en diameter
 - Aanbrengen duiker
 - Aanbrengen straatkolk met aansluiting PVC Ø125 mm en inlaat (tenzij anders aangegeven)
 - Aanbrengen huisaansluiting DWA riolering PVC Ø125 mm met ontsoppingsstuk en inlaat
 - Aanbrengen huisaansluiting HWA riolering PVC Ø125 mm met ontsoppingsstuk en inlaat
 - Aanbrengen huisaansluiting drainage op -5,95 m NAP met ontsoppingsstuk en inlaat
 - Waterpeil in meters t.o.v. NAP
 - Nutstrook

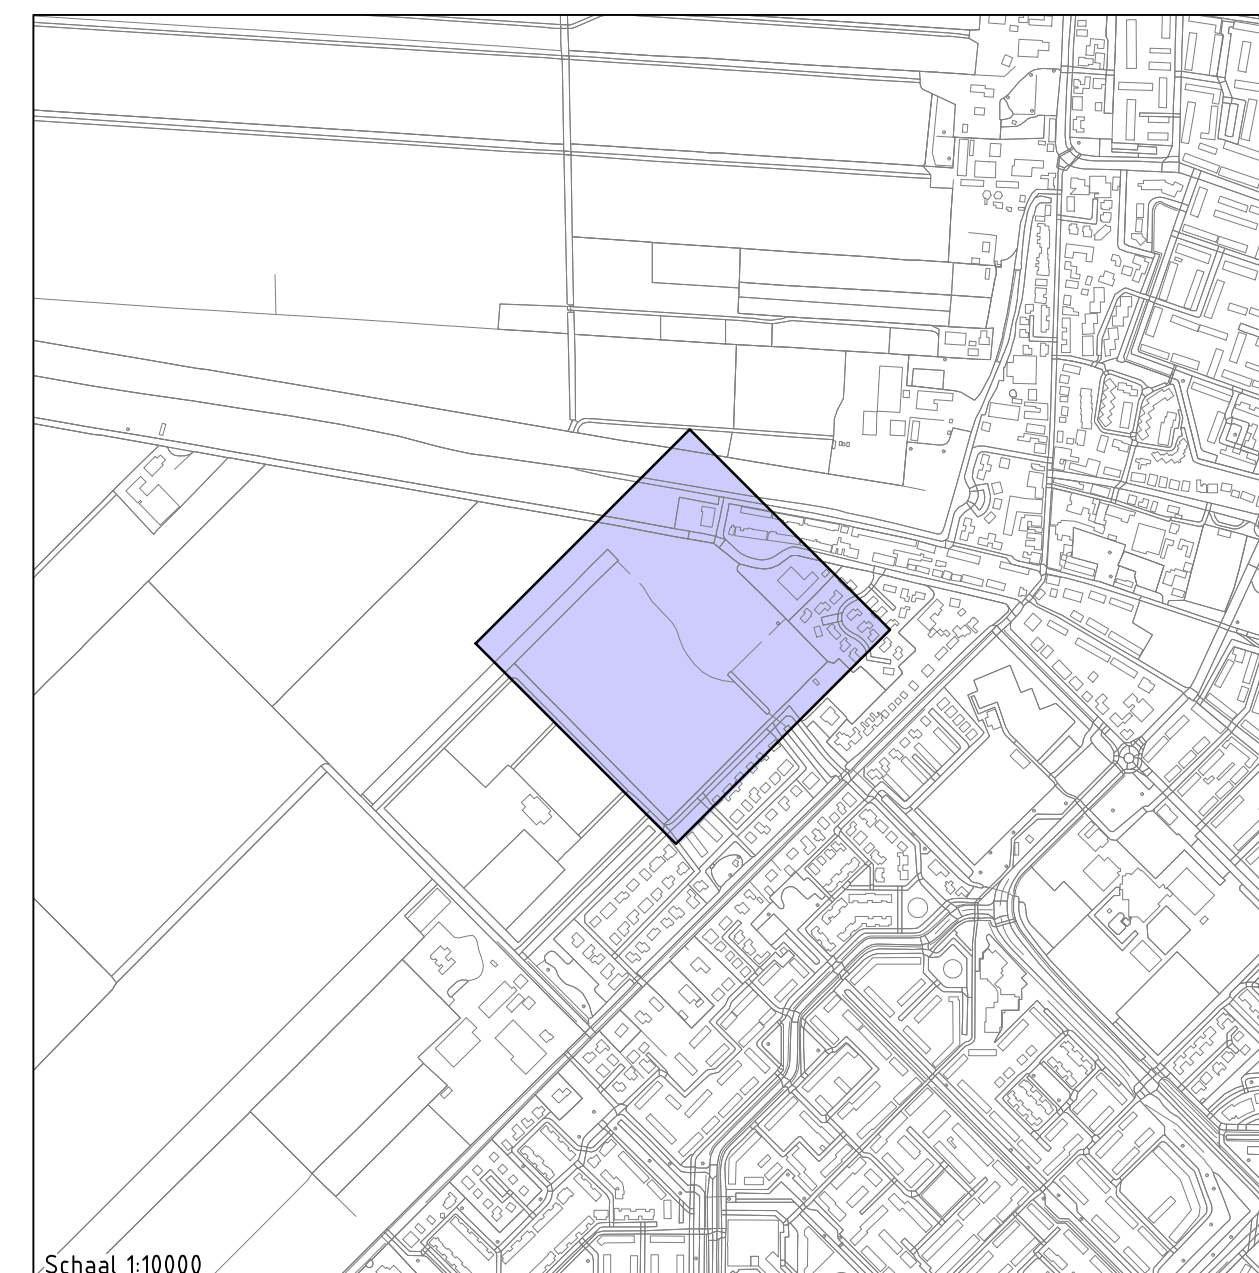

Project: **Bouwplan 't Suyt fase 2 te Waddinxveen**

Opdrachtgever: Gemeente Waddinxveen

GRASVELD CIVIELE TECHNIEK

Grasveld Civiele Techniek B.V.
Rijkkerweg 5a
5741 RR, Beek en Donk
tel. (0492) - 460219
www.grasveldct.nl
info@grasveldct.nl

Onderdeel: **Bouwrijp maken
Ondergrondse situatie**

Getekend: DLo	Schaal: 1:500	Fase: BE
Goedgekeurd: MGz	Formaat: A0-1	Versie:
Projectnummer: G034-033	Tekening: 01 van 03	E
Datum: 09-10-2023	Doc: G034033 - BE	