



- Legenda kabels en leidingen**
- Eis voorzorgsmaatregel
 - Wafer, netbeheerder(s):
 - Gasen
 - Gasleiding lage druk, netbeheerder(s):
 - Stedin Netbeheer
 - Gasleiding hoge druk, netbeheerder(s):
 - Stedin Netbeheer
 - Hoogspanning, netbeheerder(s):
 - Lander
 - Middenspanning, netbeheerder(s):
 - Stedin
 - Laagspanning, netbeheerder(s):
 - Gemeente Waddinxveen
 - Lander
 - Stedin
 - Data/transport, netbeheerder(s):
 - Atlander
 - Blauw Glas West
 - KPN
 - Regiofiber Operator
 - Stedin
 - Ziggo
 - Riool vrij verval, netbeheerder(s):
 - Gemeente Waddinxveen
 - Riool onder druk, netbeheerder(s):
 - Gemeente Waddinxveen
- Kabels en Leidingen zijn ter indicatie weergegeven
Hieraan kunnen geen rechten worden ontleend

- Legenda**
- Bestaande situatie
 - Bestaande perceelsgrens
 - 5.66 Bestaande hoogte
 - 7.85 Planhoogte in meters ten opzichte van N.A.P.
 - Aanbrengen opsluitband 120x250
 - Aanbrengen betonsstraatstenen keurformaat bv
 - Aanbrengen puinverharding
 - Opnieuw aanbrengen diverse verhardingen
 - Aanbrengen betonplaat 2,0x2,0 m
 - Aanbrengen talud
 - Aanbrengen paddengoot
 - Vervangen paddenscherm
 - Aanbrengen paddenscherm
 - Verwijderen paddenscherm
 - Aanbrengen tijdelijke lichtmast
 - Aanbrengen straatkolk

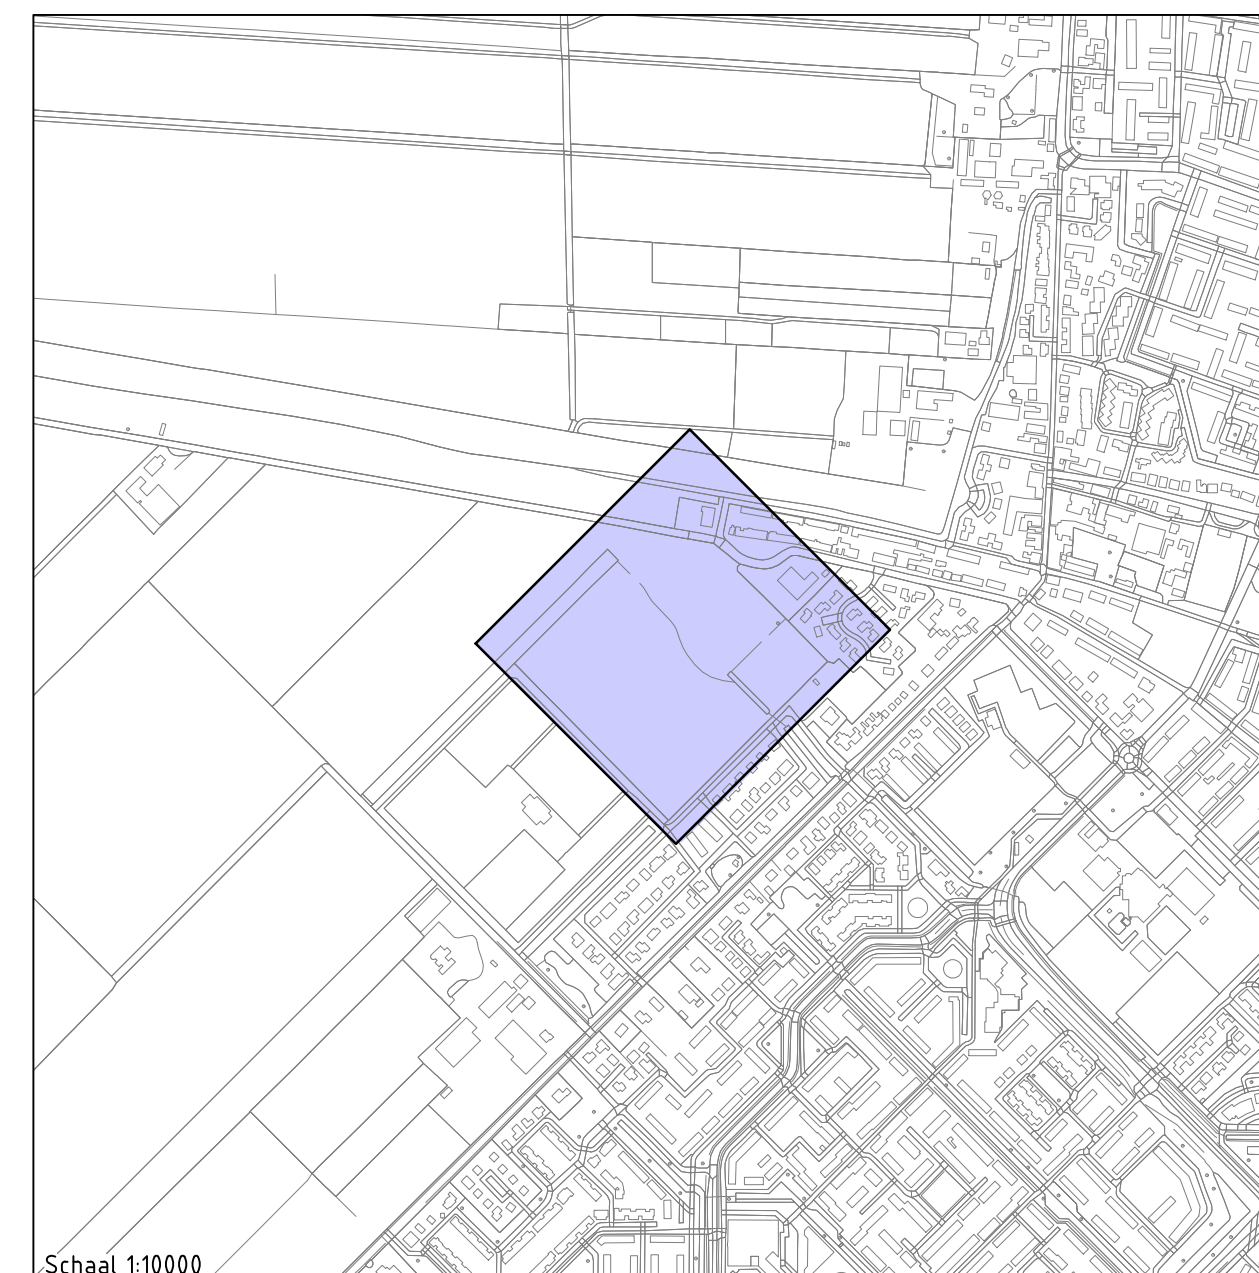

Project: **Bouwplan 't Suyt fase 2 te Waddinxveen**

Opdrachtgever: Gemeente Waddinxveen

 Grasveld Civiele Techniek B.V.
Rijkkerweg 5a
5741 RR, Beek en Donk
tel. (0)92 - 460219
www.grasveldct.nl
info@grasveldct.nl

Ondedeel: **Bouwrijp maken**
Bovengrondse situatie

Getekend: MKu	Schaal: 1:500	Fase: BE
Goedgekeurd: MGz	Formaat: A0-1	Versie:
Projectnummer: G034-033	Tekening: 02 van 03	F
Datum: 10-11-2023	Doc.: G034033 - BE	