




Strandopgang Vlughtenburg

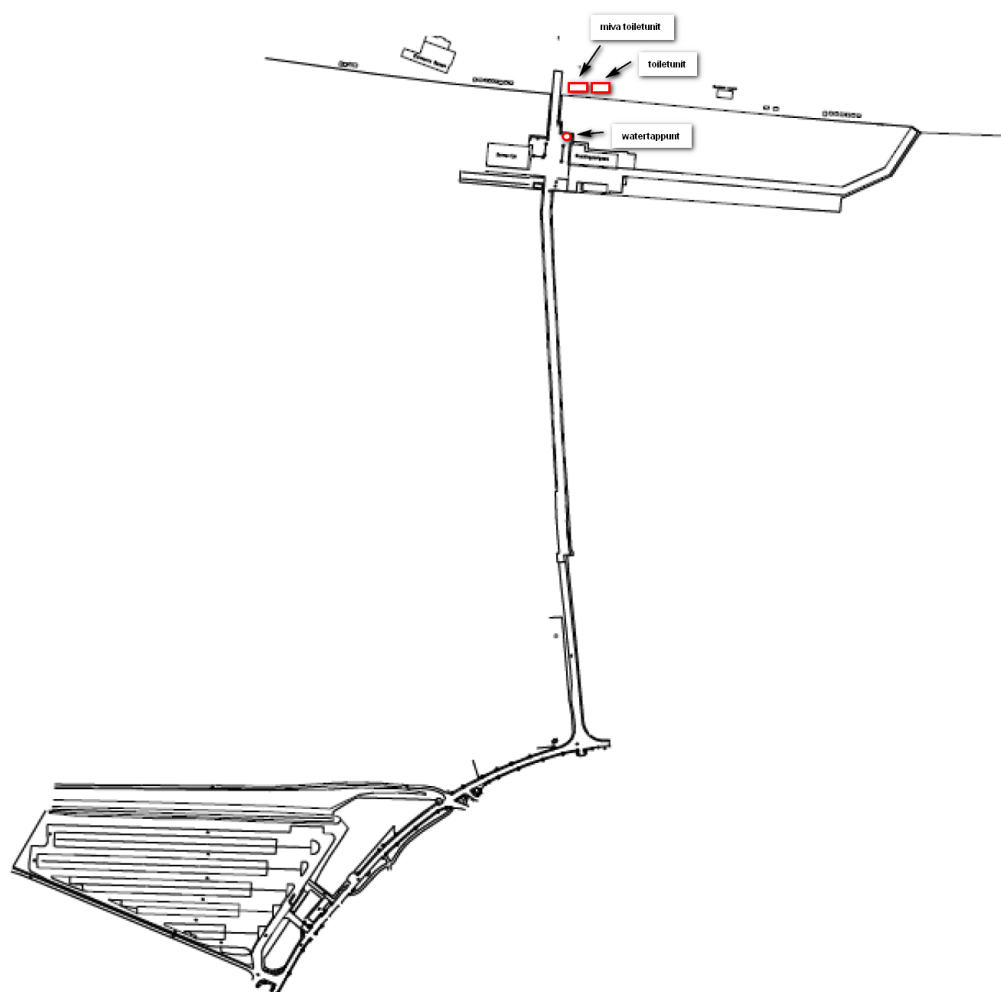


Strandopgang Beukel

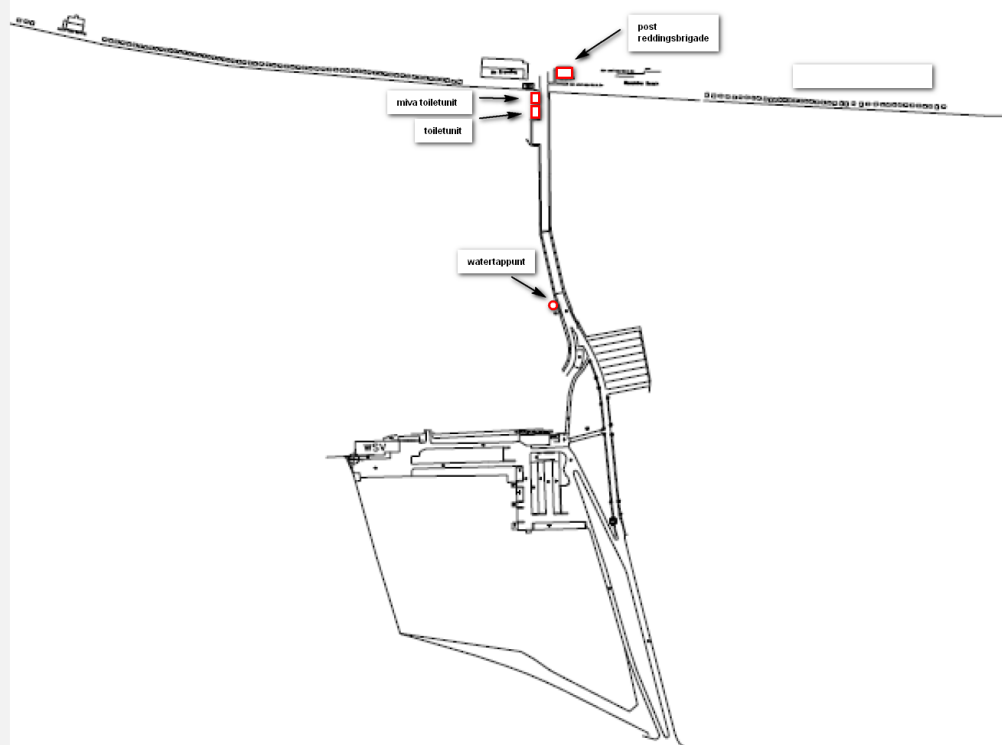


Strandopgang Arendsduin



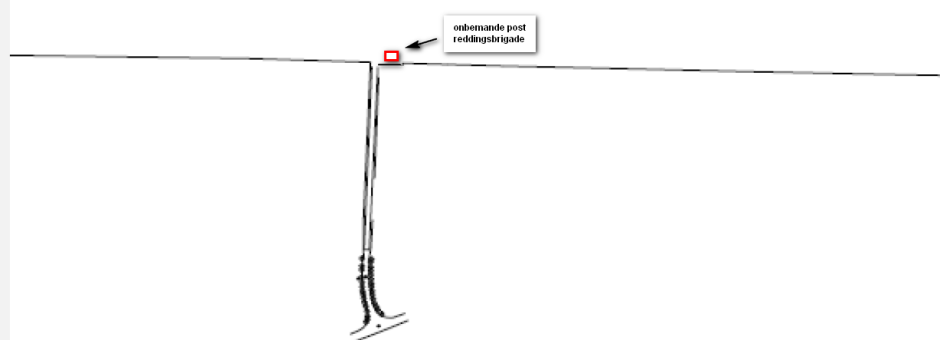


Strandopgang Strand weg – strandopgang Karel Doorman

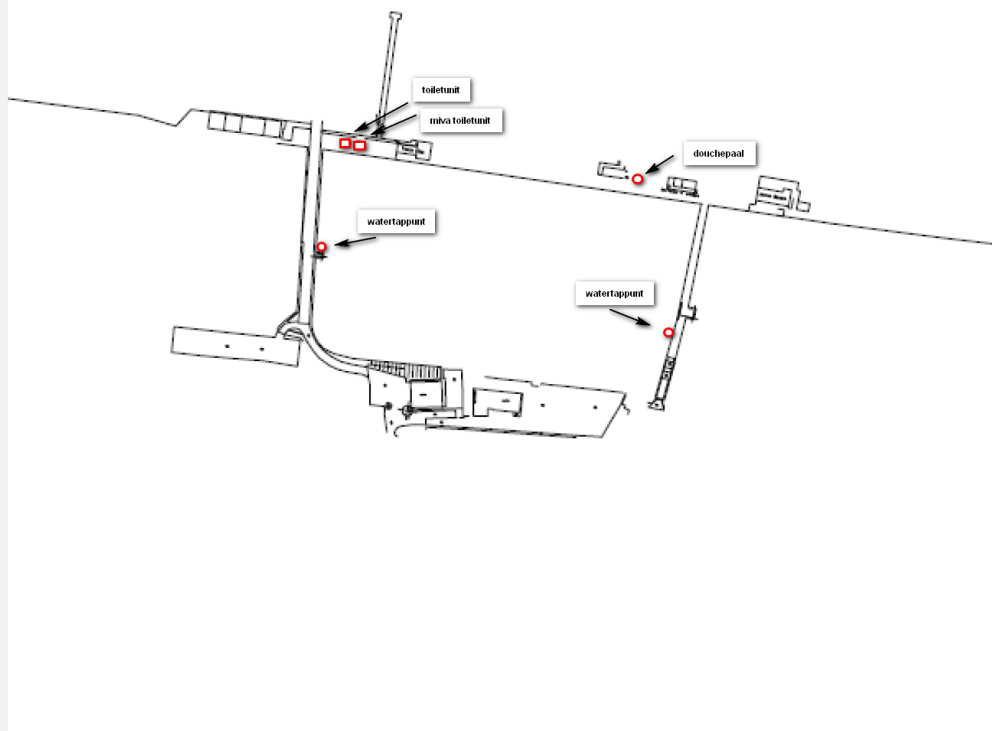

Strandopgang Molenslag

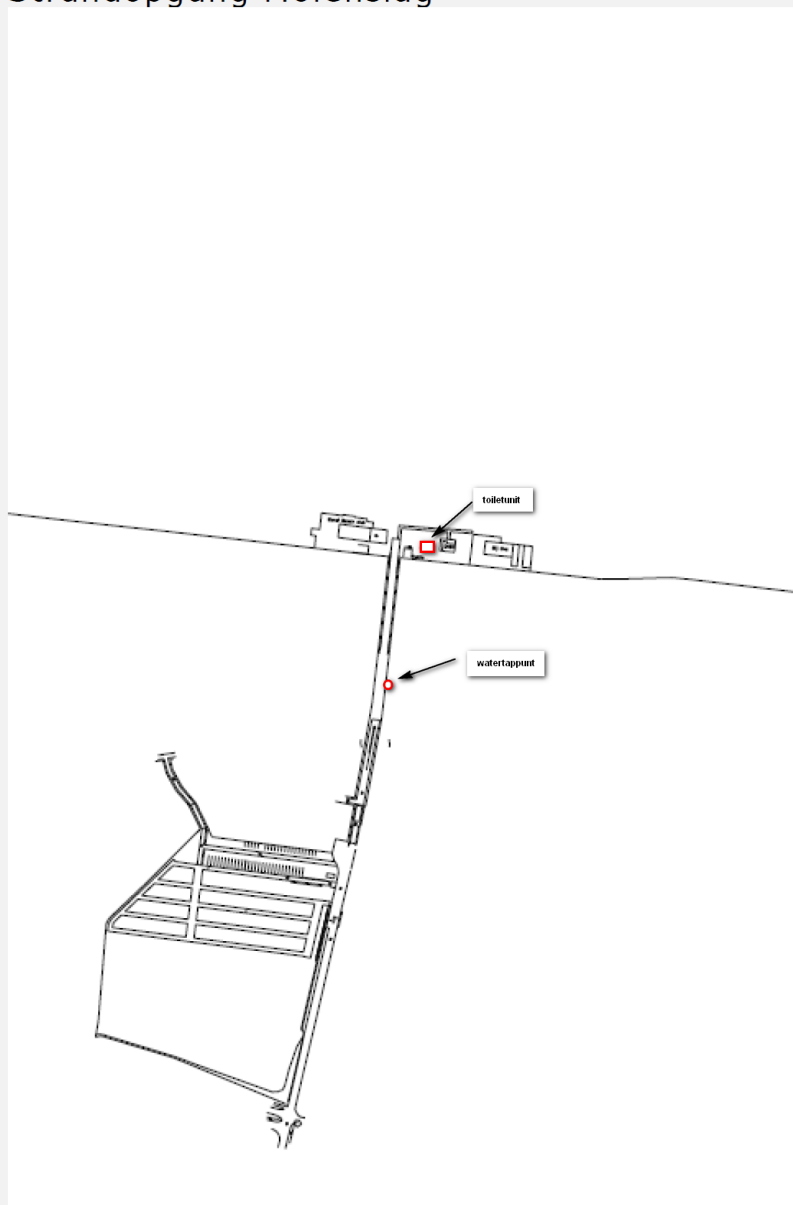

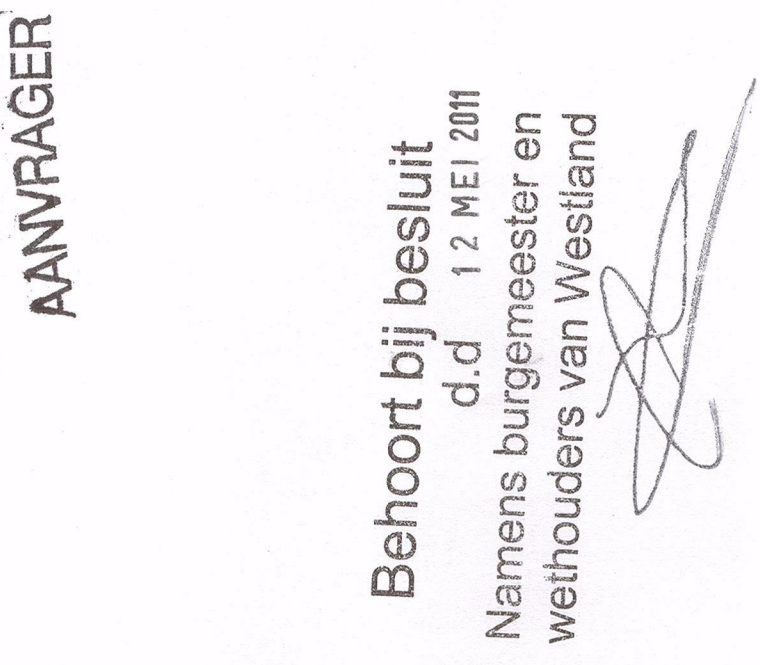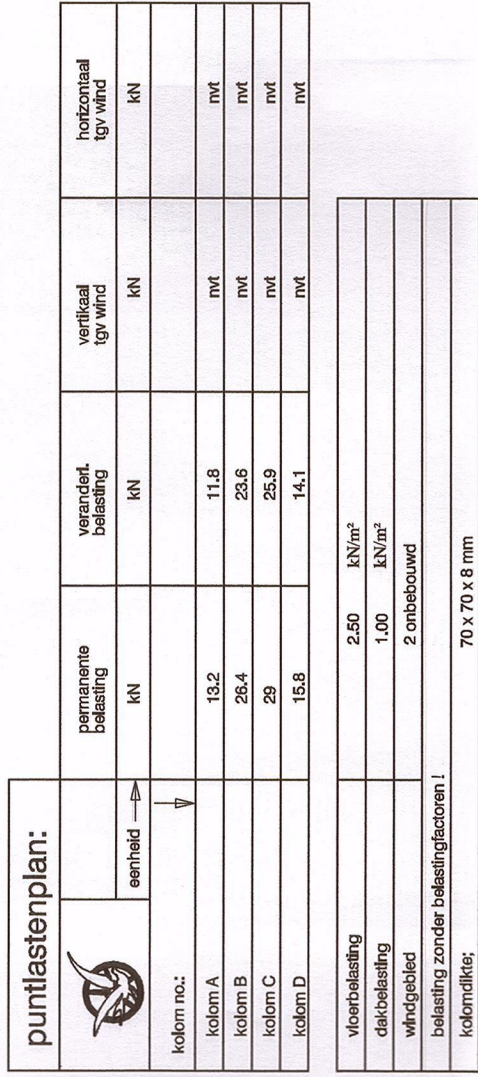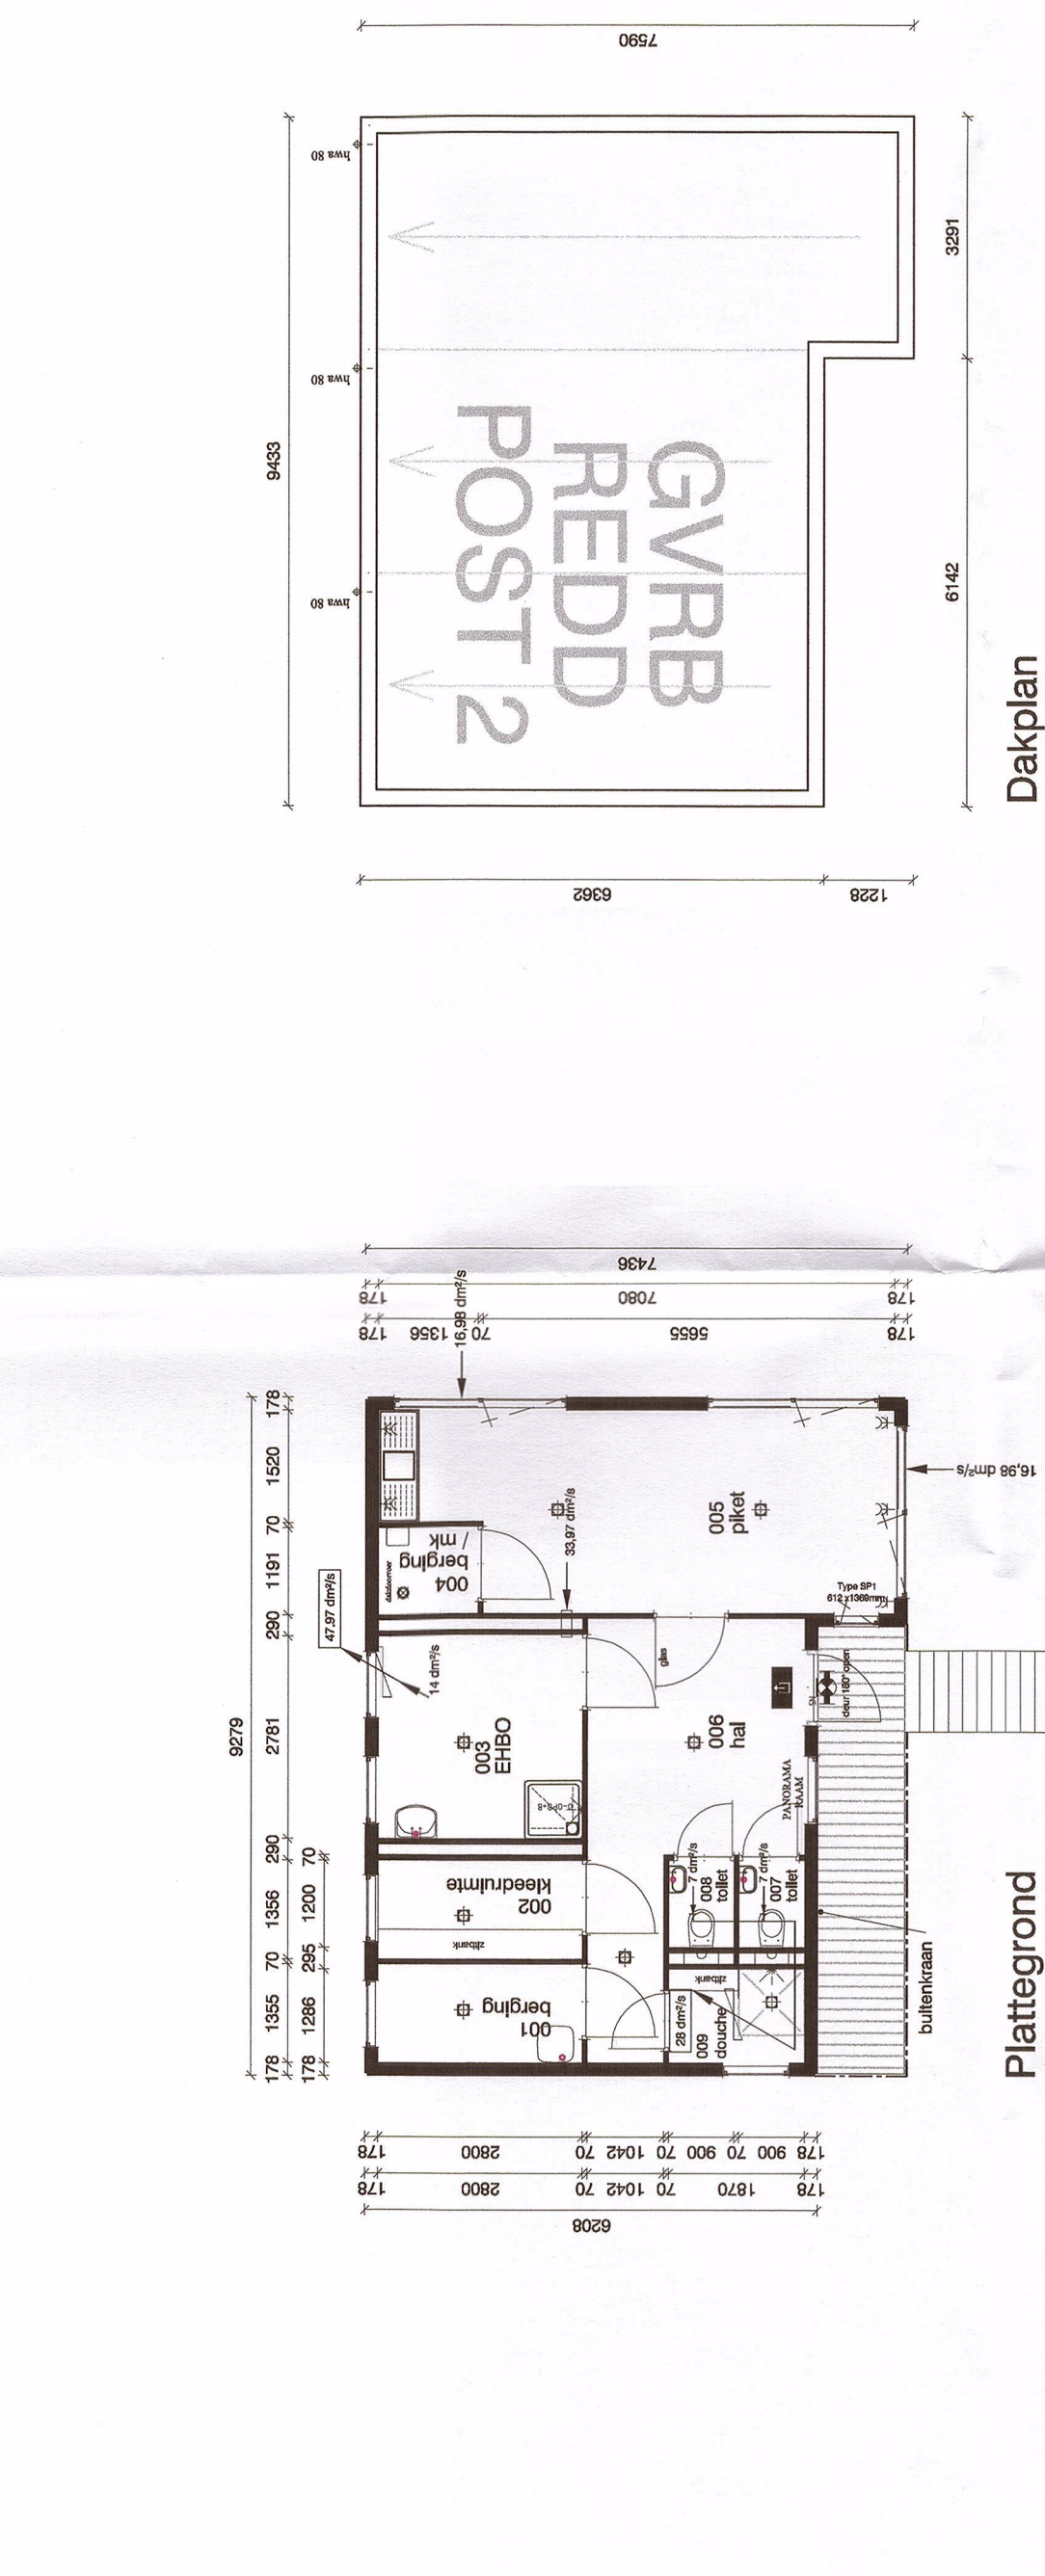

	renvooi	
	gevels	stalen golfplaat, oranje RAL 5009
	raamkozijnen	kunststof, kleur blauw RAL 5017
	deurkozijnen	kunststof, kleur blauw RAL 5017
	buitendeuren	kunststof, kleur blauw RAL 5017
	binnendeuren	860 x 2315 mm
	dakbedekking	EPDM-daksbedekking, kleur zwart, volgens NEN 6083
	glas	bewegbare delen en vastes, isolierend 5,15-4 mm dieren, veiligheidsglas isolerend 3,3-2-12-6 mm
	clisolatie	RC-waarde > 4,0 m²/KW
	gevelisolate	RC-waarde > 2,3 m² KW
	vloerisolate	RC-waarde > 2,3 m² KW
	geluidsisolatie	buitenwand Rw = 32dB, PA v = 29db binnenwand RWlab = -40dB
	verwarming	volgens NEN-NEN 1285/IA11
	elektra	volgens NEN 1010
	water	volgens NEN 1006
	roling	volgens NEN 3215 en NTR 3218
	ontluchtingsinstallatie	volgens NEN 3275
	brandmeldingsinstallatie	volgens NEN 2535
	nooddraagconstructie	>-5jaar 60 minuten brandwerend
	bouwconstrctie	volgens NEN 8700-4702 en NEN 3889
	brandcompartimentering	WBDBO 30 volgens art. 2.108
	brandveiligheid en rookgrod.	10 m³ volgens art. 2.126 fm 2.128 en NEN 6086
	behoorbaar vlak vluchtroute	volgens NEN 6065
	schoenen	volgens NEN 6084
	afoortkaraken	volgens NEN 6082
		vluchtwegaanduiding volgens NEN 6086 en NEN-NEN 1838
		noovertrekkende volgens NEN 1010 - 6083, NEN-NEN 1838
		afsluitende deur
	\$	deur te openen zonder losse voorwerpen (bv. sleutel)
		deur te openen met duwtalkvolgens NEN 1125
	gebouwschepdekta	52 m²
	vloeropervlaakte verrijplekbel	16 m²
	bruto vloeropervlak	60 m²
	bruto inhoud	183 m³
	bezettinggraad	bleekkomsfuncties B2

AANVRAGER

opdrachtgever		projectnaam		strand		S-GRAVENZANDE	
's-Gravenzande Reddingsbrigade		revisie		H		DE MIEUW	
tekeningennummer		datum		getekend		vrij	
Q10-01286-1-002		29-4-2011		getekend		vrij	
ordernummer		Meten in mm.		Schaal		1:100	
benaming		type		Internet		H26	
reddingspost		PMX		E-mail		V01	
				www.demieuw.com		De Meeuw Oirschot B.V.	
				info@demieuw.com		Postbus 18 5568 ZG Oirschot	
						Telefoon 0493 - 47 20 24	

[illegible]

DAK:

Aluminium daktrim
APP dakbedekking
Dakbalken 38x140 mm. h.o.h. 600mm.
100 mm. glaswol
Raggels en folie
Stalen frame IPE 140
Gipsplafond

Wanden:




ARPA/Trespa buitengevel (gelijmd)
18x45 mm. vulregel t.b.v. ventilatie
Dampopen folie
Regelhout 38x89 mm. h.o.h. 400 mm.
Isolatie 90 mm. glaswol
Dampremmende folie 0.2 mm.
Sareca binnenplaat 12 mm.

VLOER

Spano-plaat 22 mm.
Stalen frame UNP 140
balklaag U120 koudgewalst
Dampremmende folie 0,2 mm.
Isolatie 100 mm. glaswol
Bodem menuiserie-plaat 3 mm.


Kleuren



Deur Kozijnen: Grijs
Kunstof Kozijnen: RAL 9010
Deuren: RAL Grijs
ARPA: Grijs
Trespa rond: A 22.4.4
Barefoot antislip: Grijs

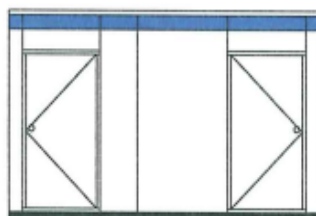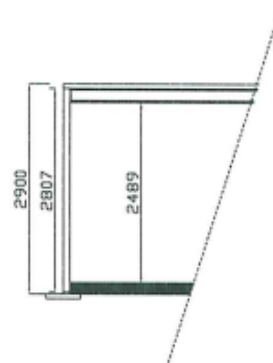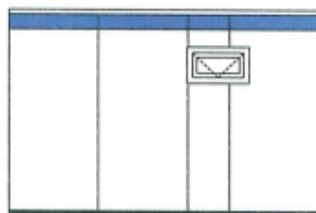

Buitendeur kozijnen met RVS dorpel
Picus buitendeuren 1200 x 2115 mm.
Gelijksluitende cilinders

extra regelhout t.b.v.
bevestiging brancard.

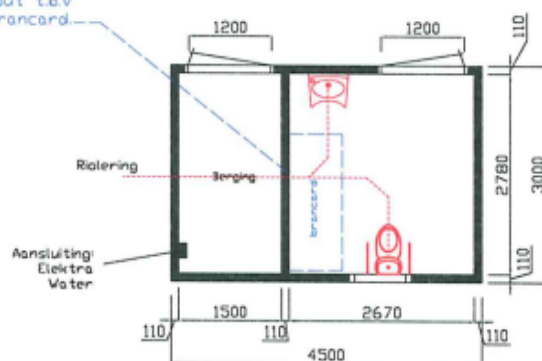

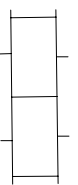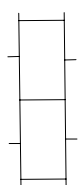

- ## 7. Invalide WC



Get. Gez	
----------	--

1. Niet van tekeningen meten, alle maten in het werk controleren

Projectnr:


Formaat: A1

Schaal:	1:200
---------	-------


Bladnr.: 1	
------------	--

Afd. PO Vastgoed




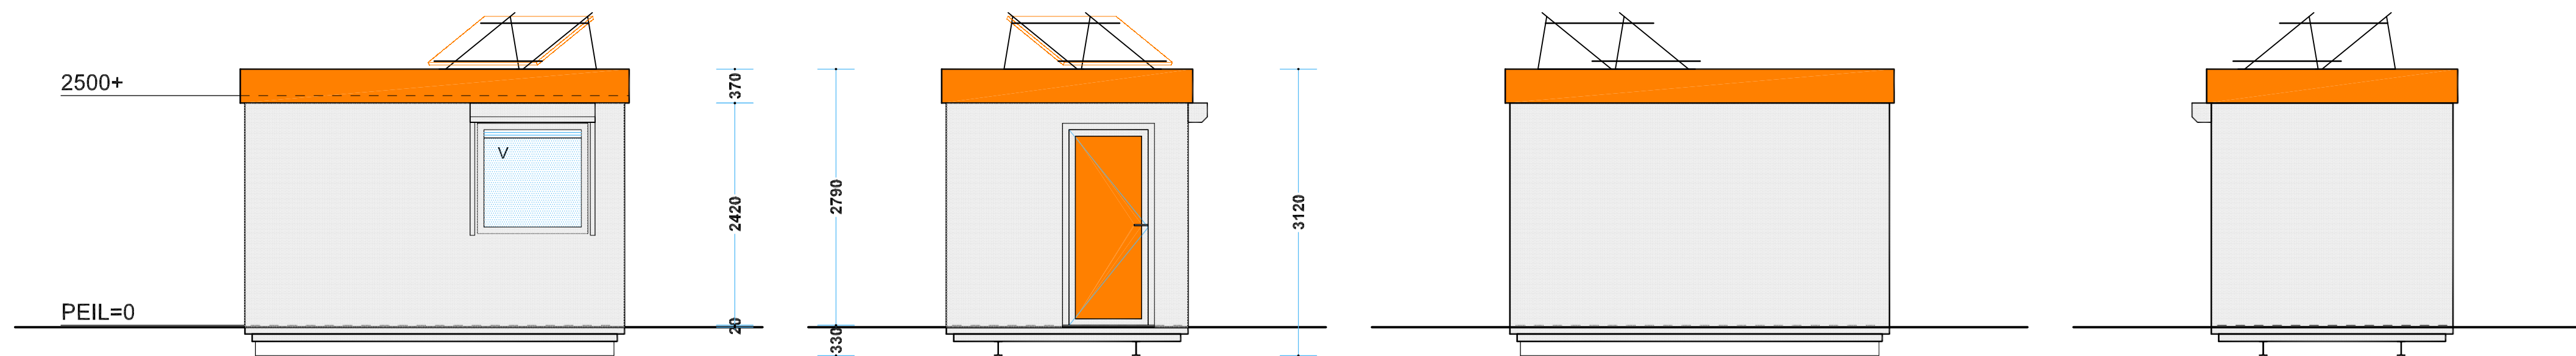


* AANZICHTEN *

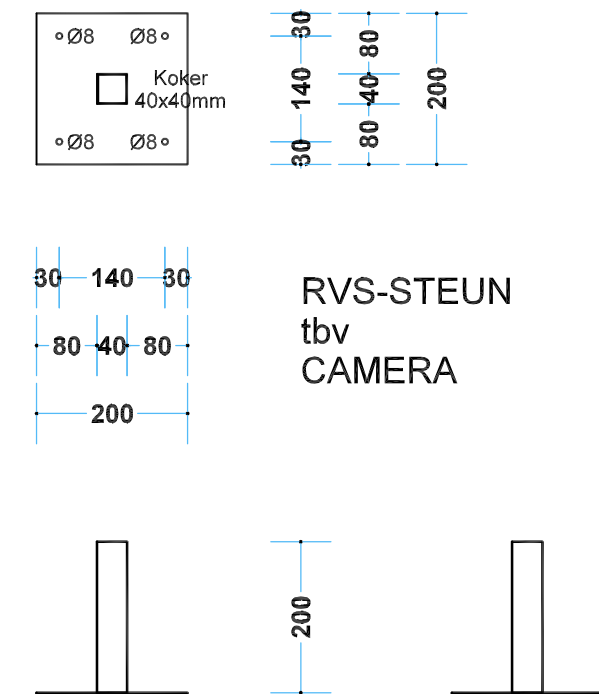


* RVS-STEUN * 1:10

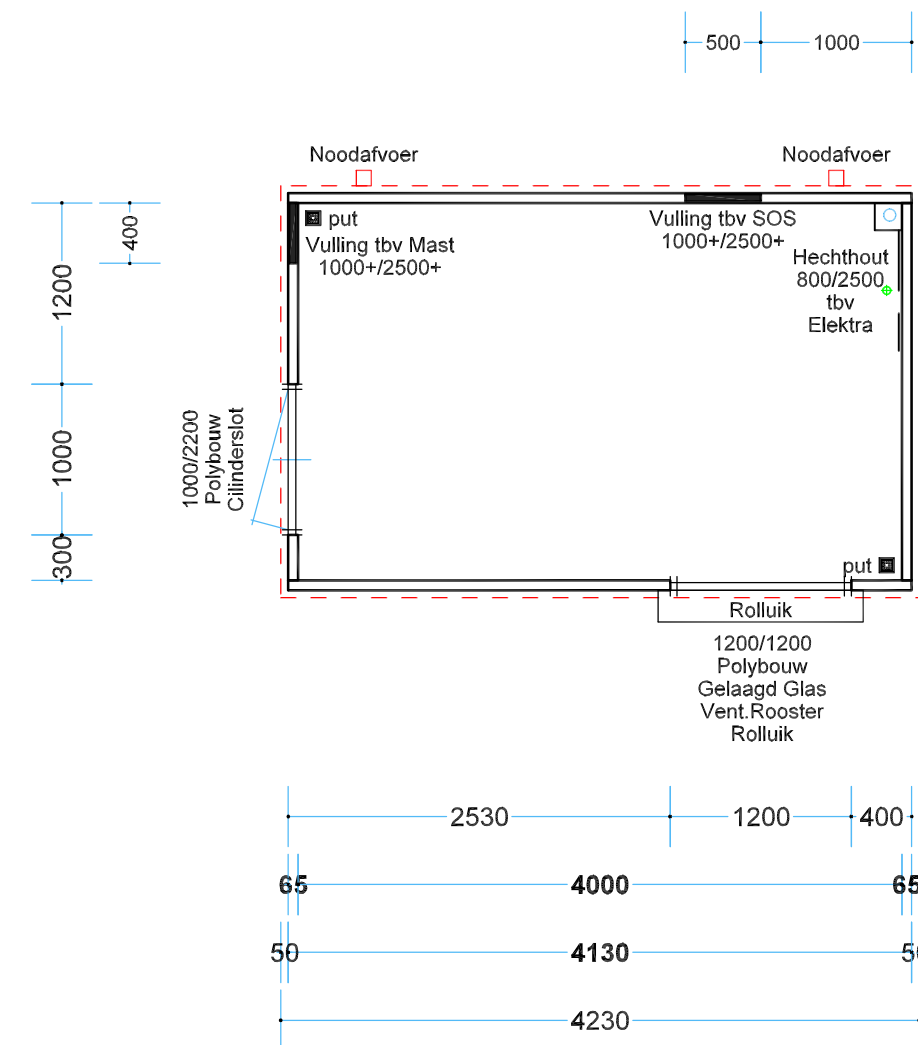

* PLATTEGROND * 1:50

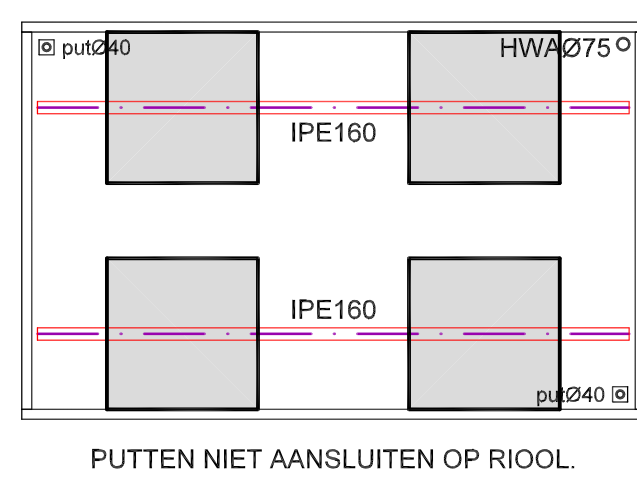


* FUNDERING/RIOLERING * 1:50

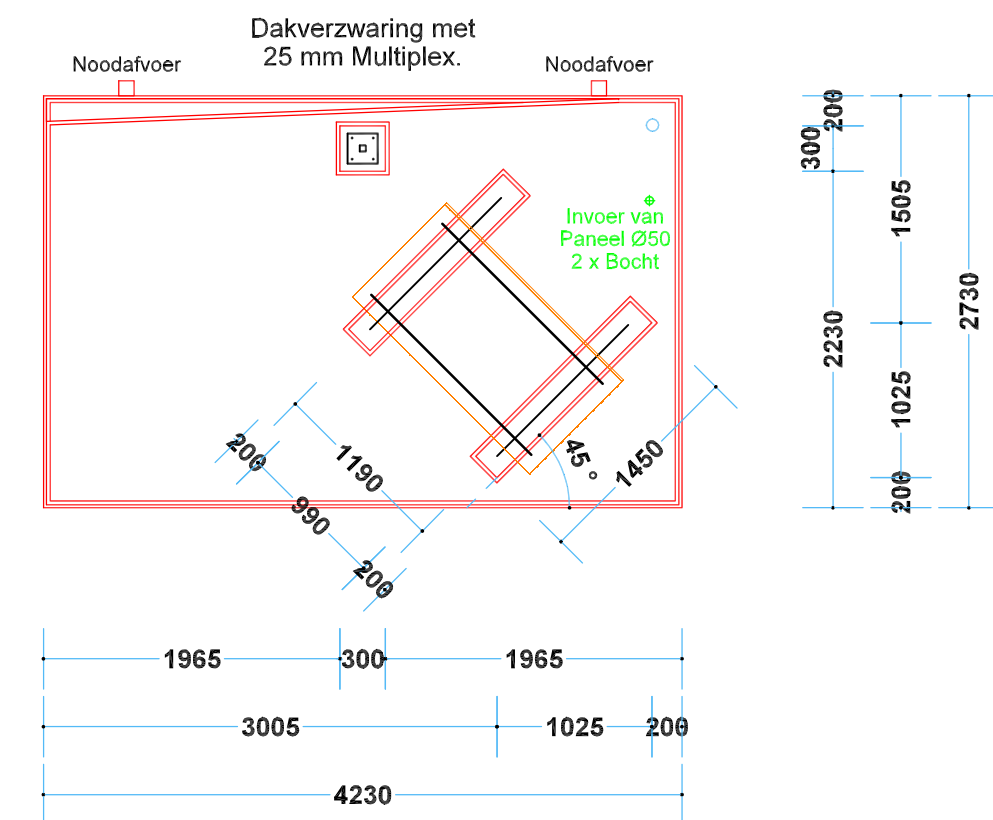


* ZONNE-COLLECTOREN * 1:50

* Technische Omschrijving *


- Uitvoering :** Unit met onderslag IPE160, Kokers 90 x 50 mm. Onderstel Verzinken, Ondervloer Polyester.
- Dak :** UNIDEK 70 mm - Boeien 370 mm. - E.P.D.M. Dakbedekking.
- Inw. Vloermaat :** 4000 x 2500 mm, Buitenmaat 4130 x 2630 mm.
- Inw. Hoogte :** 2500 mm.
- Vloerafw. :** Polyester (VLAK) met 2 x Put, - GRIJS (YT 2918) met SPIKKEL (ZWART).
- Kleurstelling :** Buiten ; Wanden Poly. ; RAL 7035 (LICHTGRIJS) Boeien Poly. ; RAL 2009 (VERKEERSORANJE) Kozijnen Alu. ; NATUREL -Glas ; Gelaagd Glas Deur Poly. ; RAL 2009 (VERKEERSORANJE) Rolluik Poly. ; RAL 7035 (LICHTGRIJS) Binnen ; Wanden Poly. ; RAL 9016 (WIT) Arpa ; 0001 (WIT)
- Rolluik :** Handbediening.
- * HECHTHOUT 800x2500mm tbv ELEKTRA.
* VULLING IN DE WANDEN tbv MAST/SOS-PAAL.
* INCLUSIEF RVS-STEUN tbv CAMERA.
* INCLUSIEF FRAME tbv ZONNE-PANEEL.

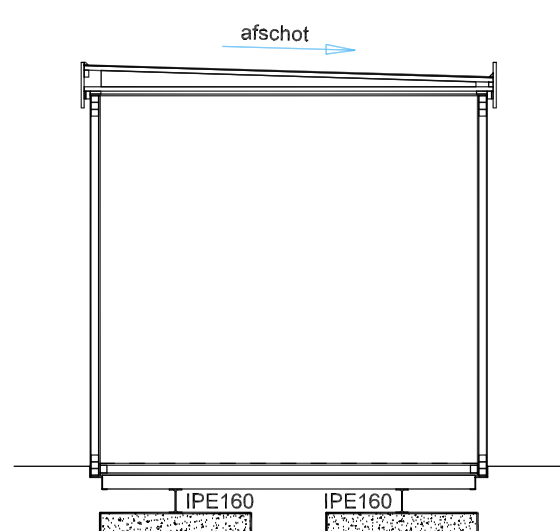

* DWARSDOORSNEDE *

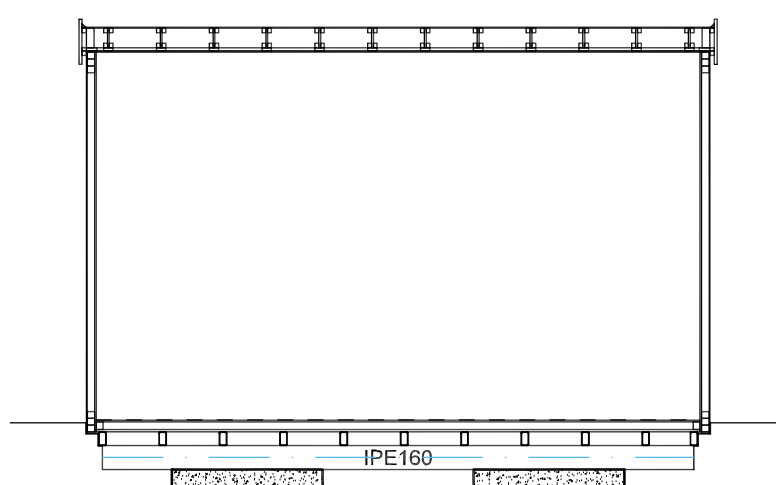

* LENGTEDOORSNEDE *

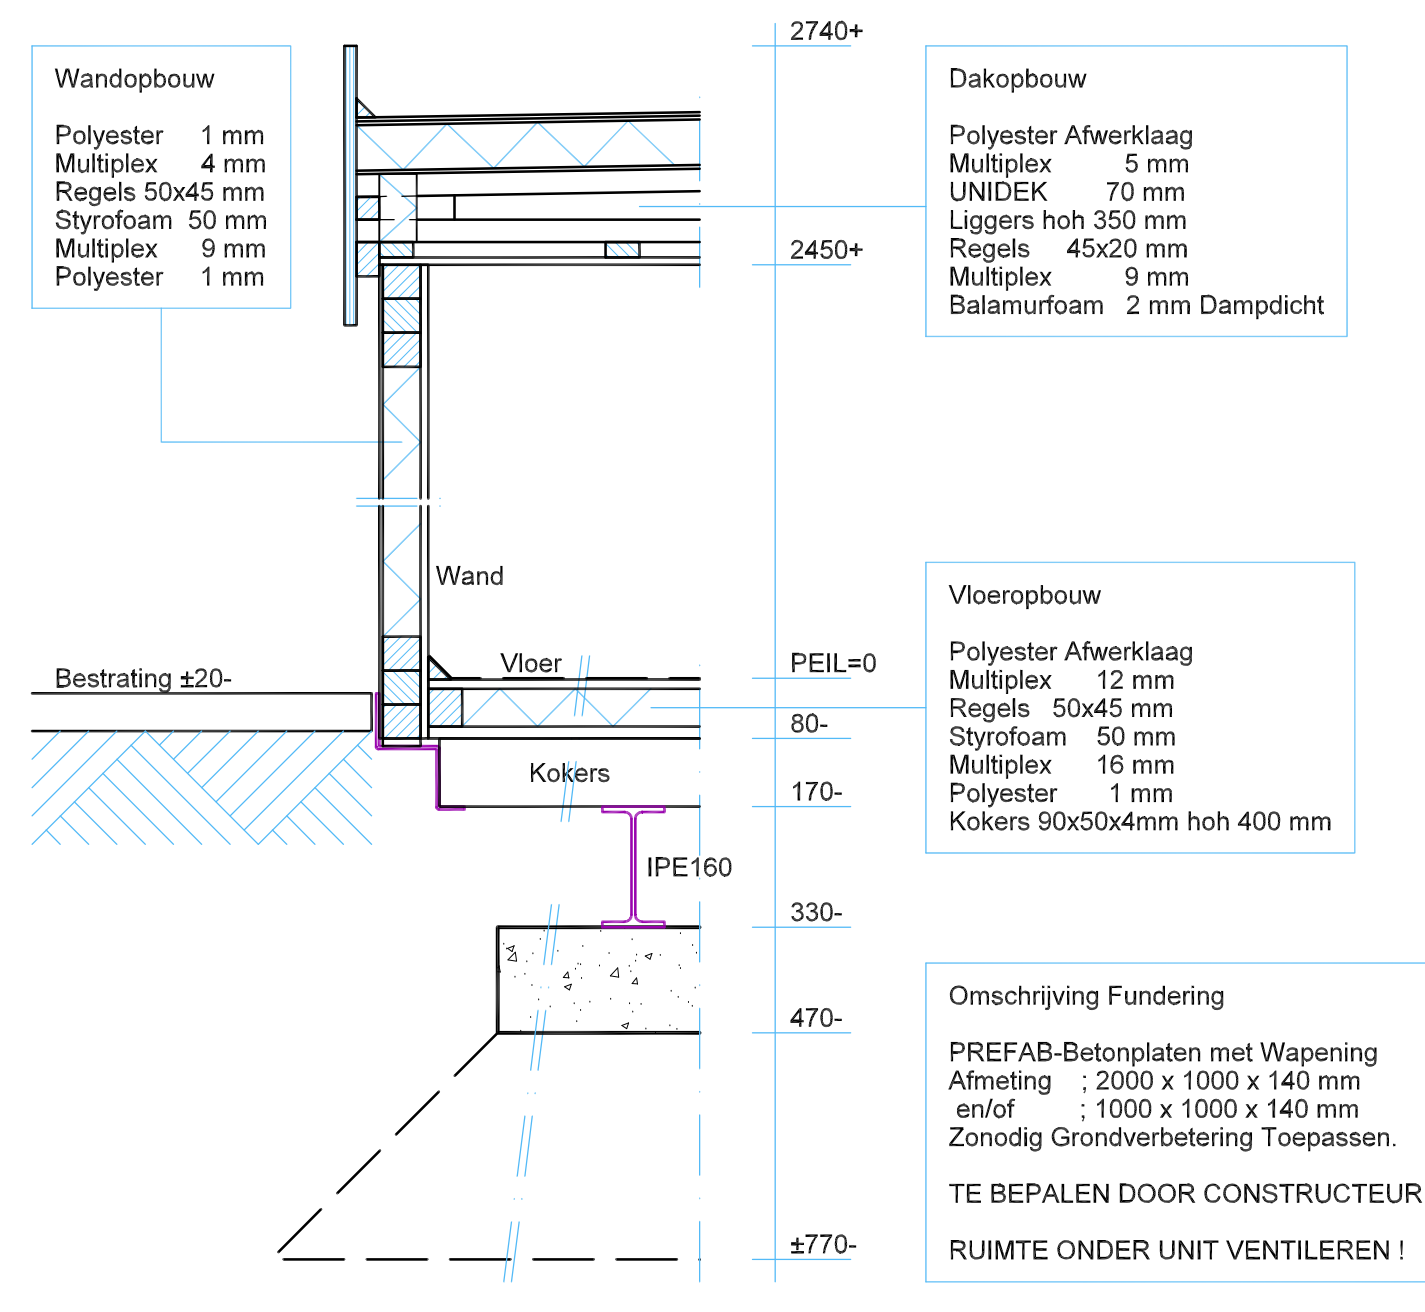

* DETAIL * 1:10

VAN KEULEN
MOBIELBOUW
Onbemande Reddingspost
Gemeente Westland
Van Geeststraat 1
2691 BE 's-Gravenzande.
Lokatie ;

get.	H.J. Zwijs
schaal	1:50
detail	1:10
reg. nr.	8844
chassis	
datum	09-09-2015
gew.	04-11-2016