


Legenda

Bestaand	
	As spoor
	Muur
	Kunstwerk
	Bebouwing
	Water
	Ondergrond
	Boom
	Lichtmast 1 uithouder (indicatief aangegeven)
Nieuw	
	Keerwand
	Kadastrale grens
	Werkgrens
	Voorstelltrace nutsvoorzieningen
	Transportleiding HWA voor diameter zie tekening
	Transportleiding HWA before voor diameter zie tekening
	Kantverharding
	Boom type en grootte n.t.b.
	Lichtmast type paaltop n.t.b. (indicatief aangegeven)
	Lichtmast 1 uithouder type n.t.b. (indicatief aangegeven)
	Put HWA
	Inspectieput HWA 18x18 m
	Inspectieput HWA 1x1 m
	Stroominrichting
	Uitstroombak
	Genest
	Put VWA
	Stroominrichting
	Verkeersbord
	Heesters / ruig gras type en soorten n.t.b.
	Gras
	Gras taludsiel watergangen
	Ruig gras
	Groen
	Voetpad betonteegel 300x300 mm
	Asfalt (doorsteek fietspad deklaag rood)
	Straatbaksteen, kleur: goud, ronde
	Waterloop

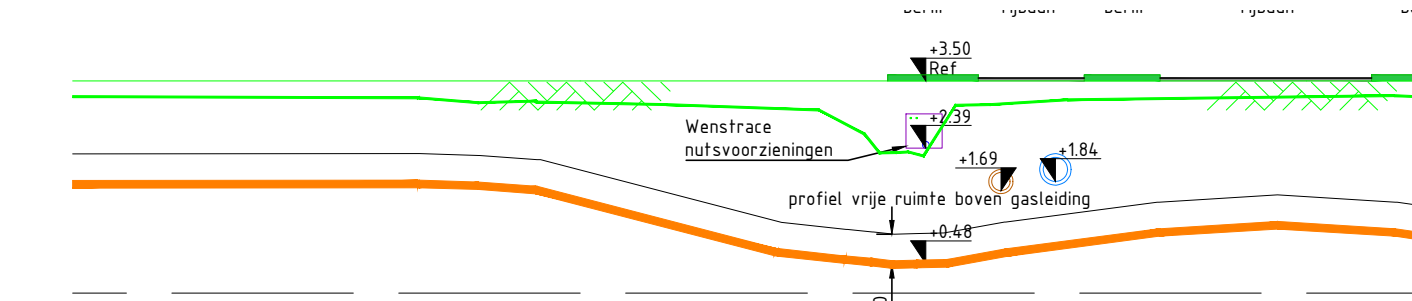

Principeprofiel 1: kruising riolering + nutsvoorzieningen met bestaande gasleiding Gasunie De Dynamo
Schaal 1:250

Hoogtematen in meters t.o.v. N.A.P.
Maten in meters, tenzij anders is aangegeven


Schaal 1:500

OPDRACHTGEVER	TEKENAAR	SCHAA
Gemeente Amersfoort	R.H.	1500 en 125
Afdeling Projectrealisatie Openbare Ruimte	PROJECTLEIDER	FORMAA
PROJECTLEIDER GEMEENTE	R.H.	A
M. Otto		BLAD IN BLADE

PROJECTOMSCHRIJVING	TEKENINGNUMMER	BESTEMMING
Bedrijventerrein Vinkenhoef te Amersfoort	22034R-1	
	DOCUMENTNUMMER	WIJZEN

TEKENINGOMSCHRIJVING
 Rioleringsplan (Willeveen en Bos) + voorstel nutstracé

STATUS
2e CONCEPT 20-09-2022

 HSO Civieltechnisch Bureau
 De Wiel 34c
 6525 WT Wageningen
 TEL 033-4 709562