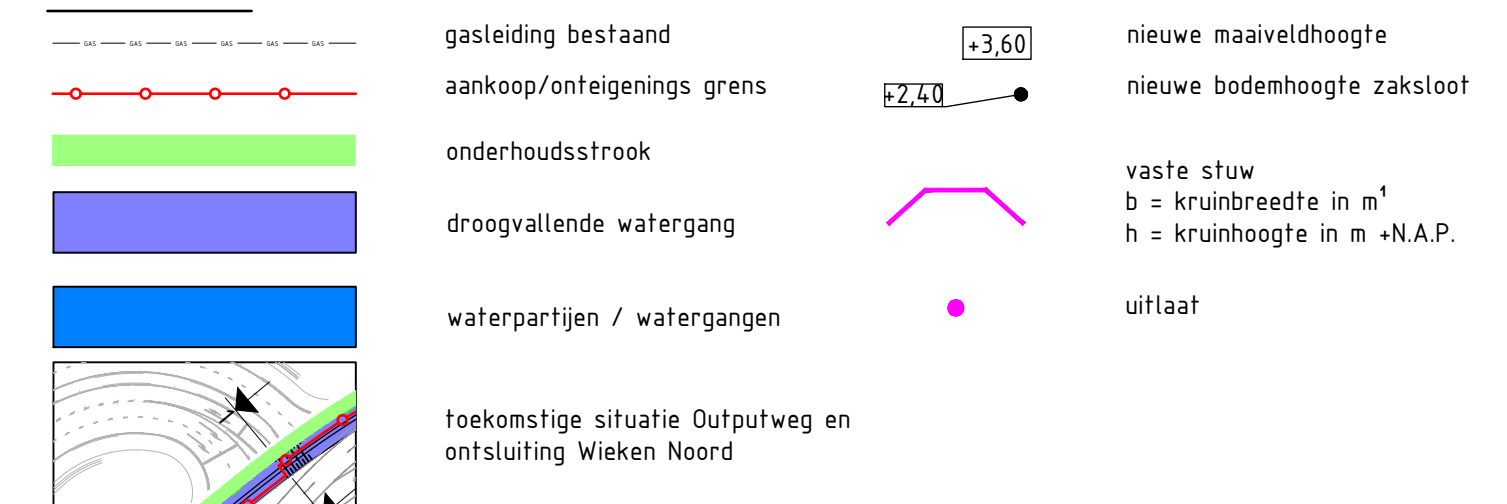
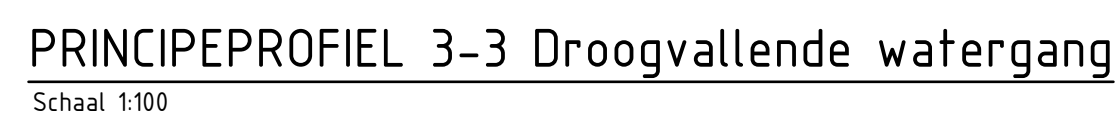
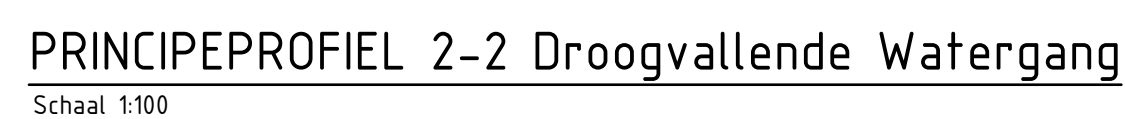


VOOR DWARSPROFIELEN ZIE TEKENING AMF210.42.2102
MATEN IN METERS TENZIJ ANDERS IS AANGEGEVEN, HOOGTEMATEN IN METERS t.o.v. N.A.P.


[illegible]

OPDRACHTGEVER

Gemeente Amersfoort
Afdeling Projectrealisatie Openbare Ruimte

PROJECTLEIDER GEMEENTE

M. Oosting

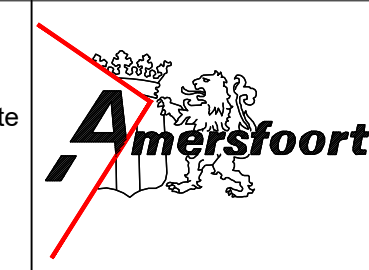

TEKENAAR	SCHAAL
R. Gingco	1:2000/100
PROJECTLEIDER	FORMAAT
ir. P. H. Roeleveld	A1
BLAD IN BLADEN	

PROJECTOMSCHRIJVING
BEDRIJVENTERREIN VINKENHOEF

TEKENINGNR.+BESTEKNR. WIJZ. NR
210.42.2111

TEKENINGOMSCHRIJVING
WATERHUISHOUDING
SITUATIE EN PROFIELEN

Witteveen  **Bos**
Postbus 233
7400 AE Deventer
Telefoon 0570 69 79 11
Telefax 0570 69 73 44

STATUS	23 apr 2020
DEFINITIEF	