


DISCLAIMER: ONTWERP AANSLUITING ENERGIEWEG KAN TUSSENTIJD
AANGEPAST ZIJN DOOR RWS 06-09-2022 RH HSO
NOG TE CONTROLEREN!

Legenda	
Bestaand	
	As spoor
	Muur
	Kunstwerk
	Beboewing
	Water
	Ondergrond
	Boom
	Lichtmast 1 uithouder (indicatief aangegeven)
Nieuw	
	Keerwand
	Kadastrale grens
	Werkgrens
	Voorsteltrace nutsvoorzieningen
	Transportleiding HWA voor diameter zie tekening
	Transportleiding WVA beton voor diameter zie tekening
	Kantverharding
	Boom type en grootte n.t.b.
	Lichtmast type paaltop n.t.b. (indicatief aangegeven)
	Lichtmast 1 uithouder type n.t.b. (indicatief aangegeven)
	Put HWA
	Inspectieput HWA 18x18 m
	Inspectieput HWA 1x1 m
	Stroomrichting
	Uitstroombak
	Gemaal
	Put WVA
	Stroomrichting
	Verkeersbord
	Heesters / ruig gras type en soorten n.t.b.
	Gras
	Gras taluds watergangen
	Ruig gras
	Groen
	Voetpad betontegel 300x300 mm
	Asfalt (doorsteek fietspad deklaag rood)
	Straatbaksteen, kleur goud rotonde
	Waterloop

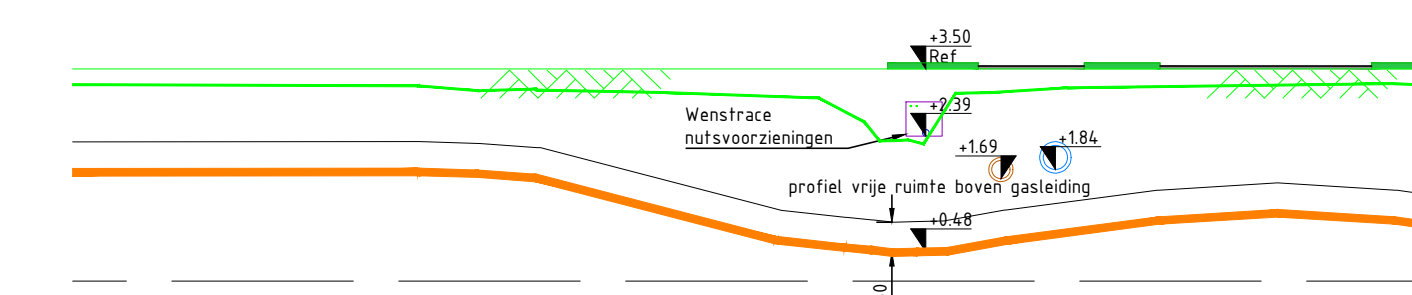

Principeprofiel 1: kruising riolering + nutsvoorzieningen met bestaande gasteiding Gasunie De Dynamo
Schaal 1:250

Hoogtematen in meters t.o.v. N.A.P. Maten in meters tenzij anders is aangegeven		Schaal 1:500	
OPDRACHTGEVER Gemeente Amersfoort Afdeling Projectrealisatie Openbare Ruimte PROJECTLEIDER GEMEENTE M. Otto		TEKENAAR RL PROJECTLEIDER RL BLAD IN SERIE 1 N. 1	
PROJECTOMSCHRIJVING Bedrijventerrein Vinkenhoef te Amersfoort		TEKENINGNUMMER 22034R-1 DOCUMENTNUMMER WIJZ NR 0	
TEKENINGOMSCHRIJVING Rioleringsplan (Witteveen en Bos) + voorstel nuts tracé		STATUS 3e CONCEPT	
26-09-2022		HSD HSD Civieltechnisch Bureau De Mel 34c 3527 HW Havelaar TEL 031-170923 www.hsd-nederland.nl	