
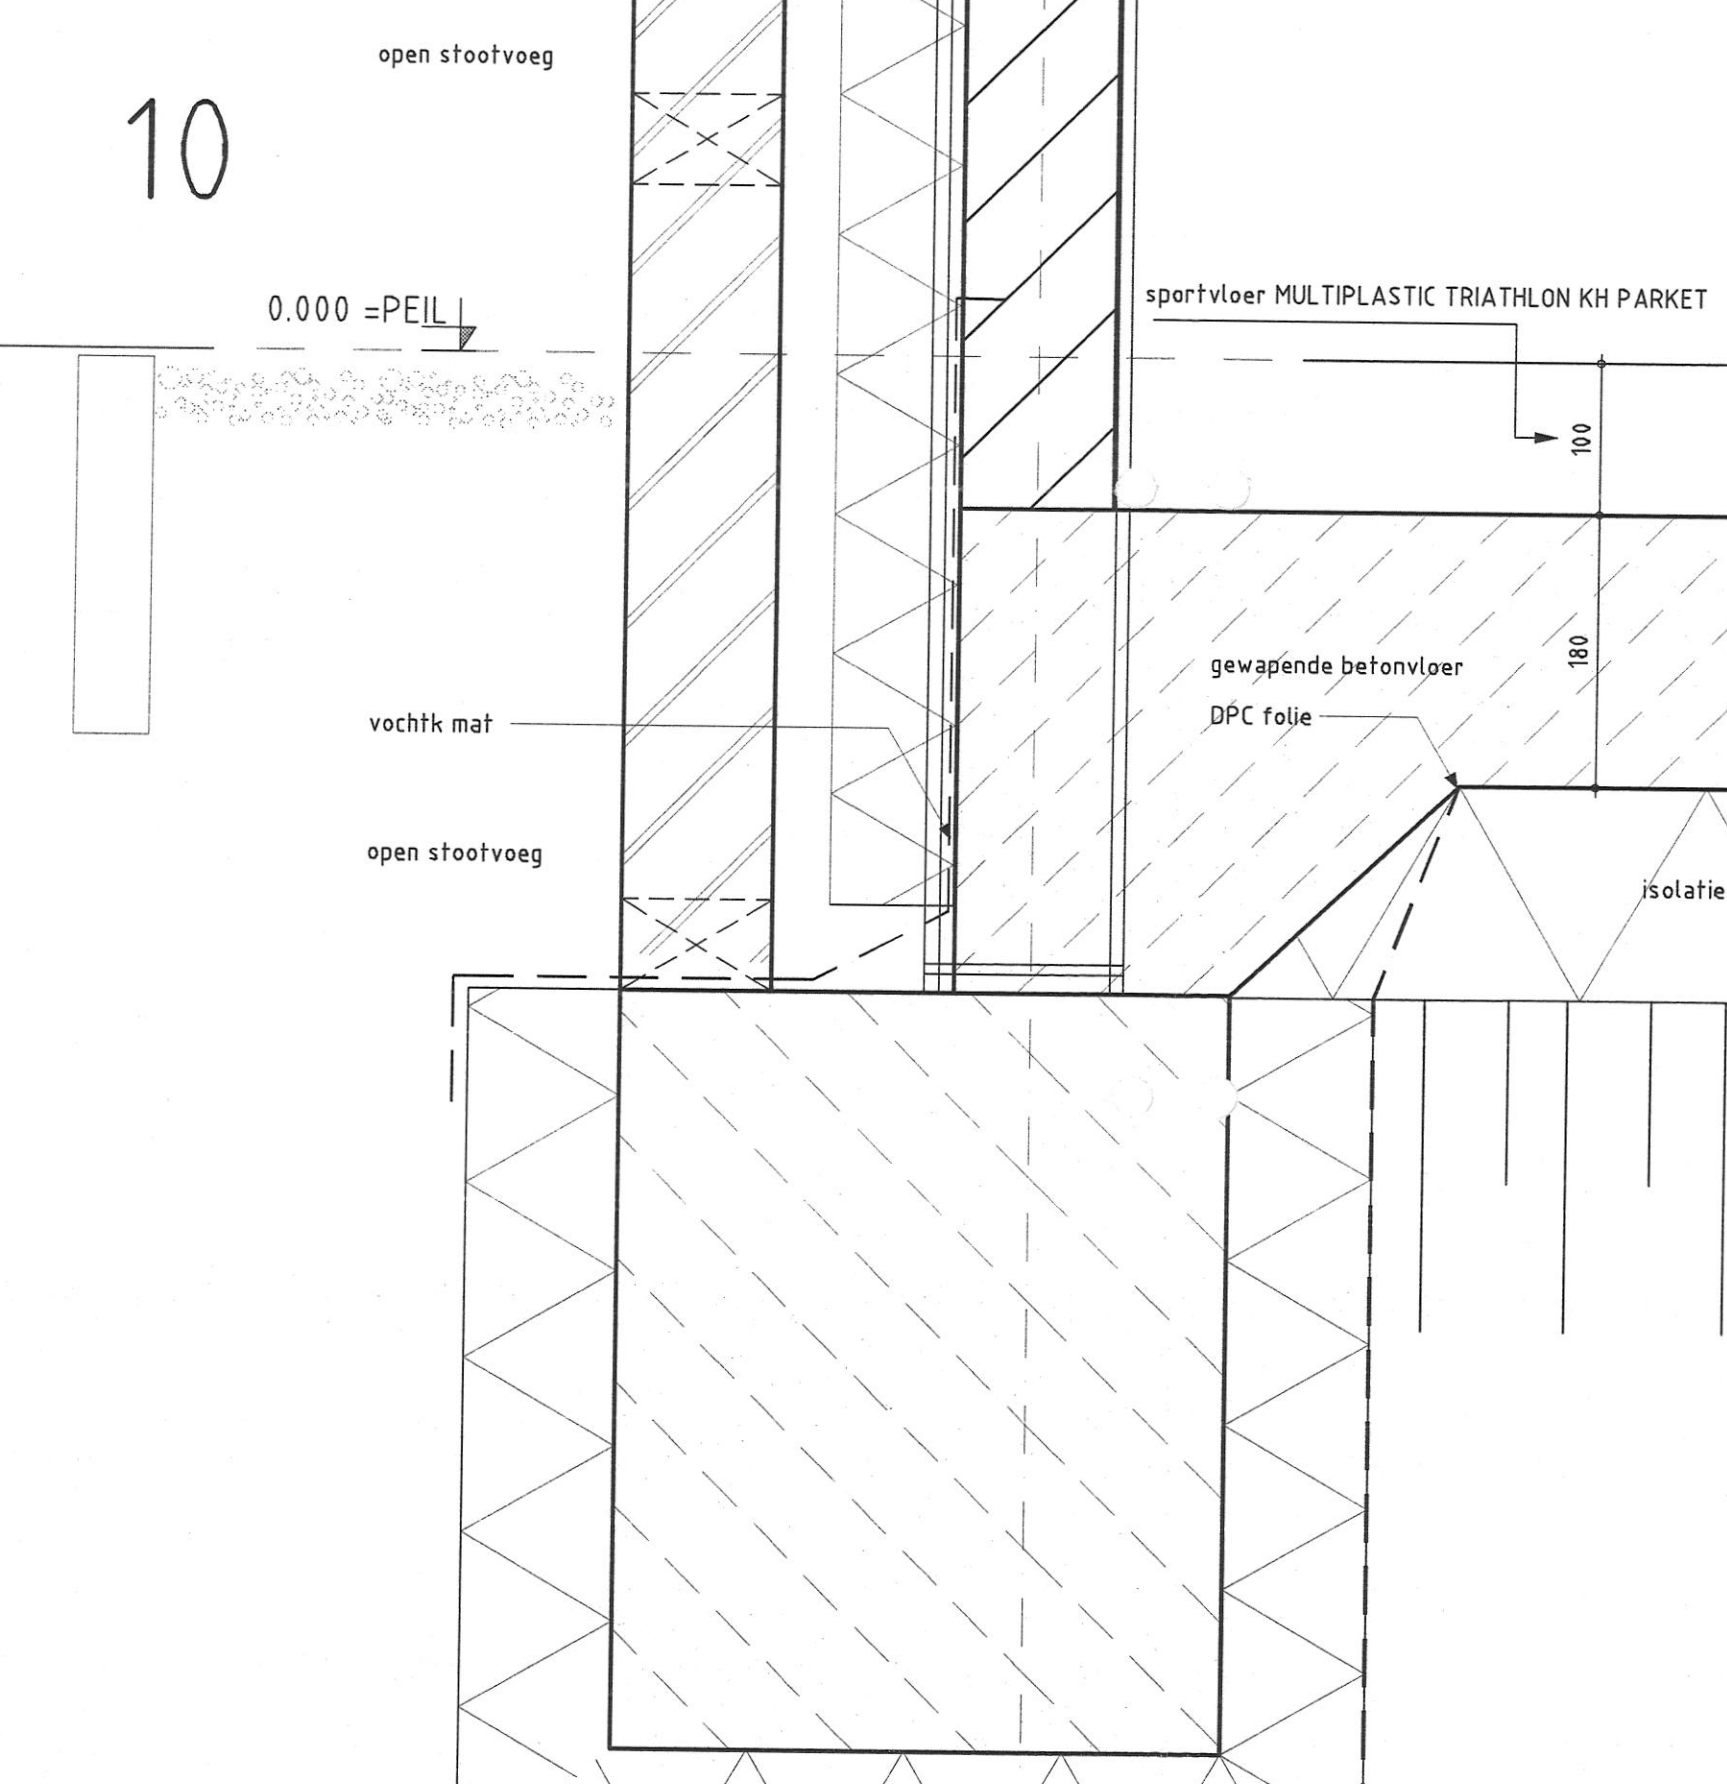
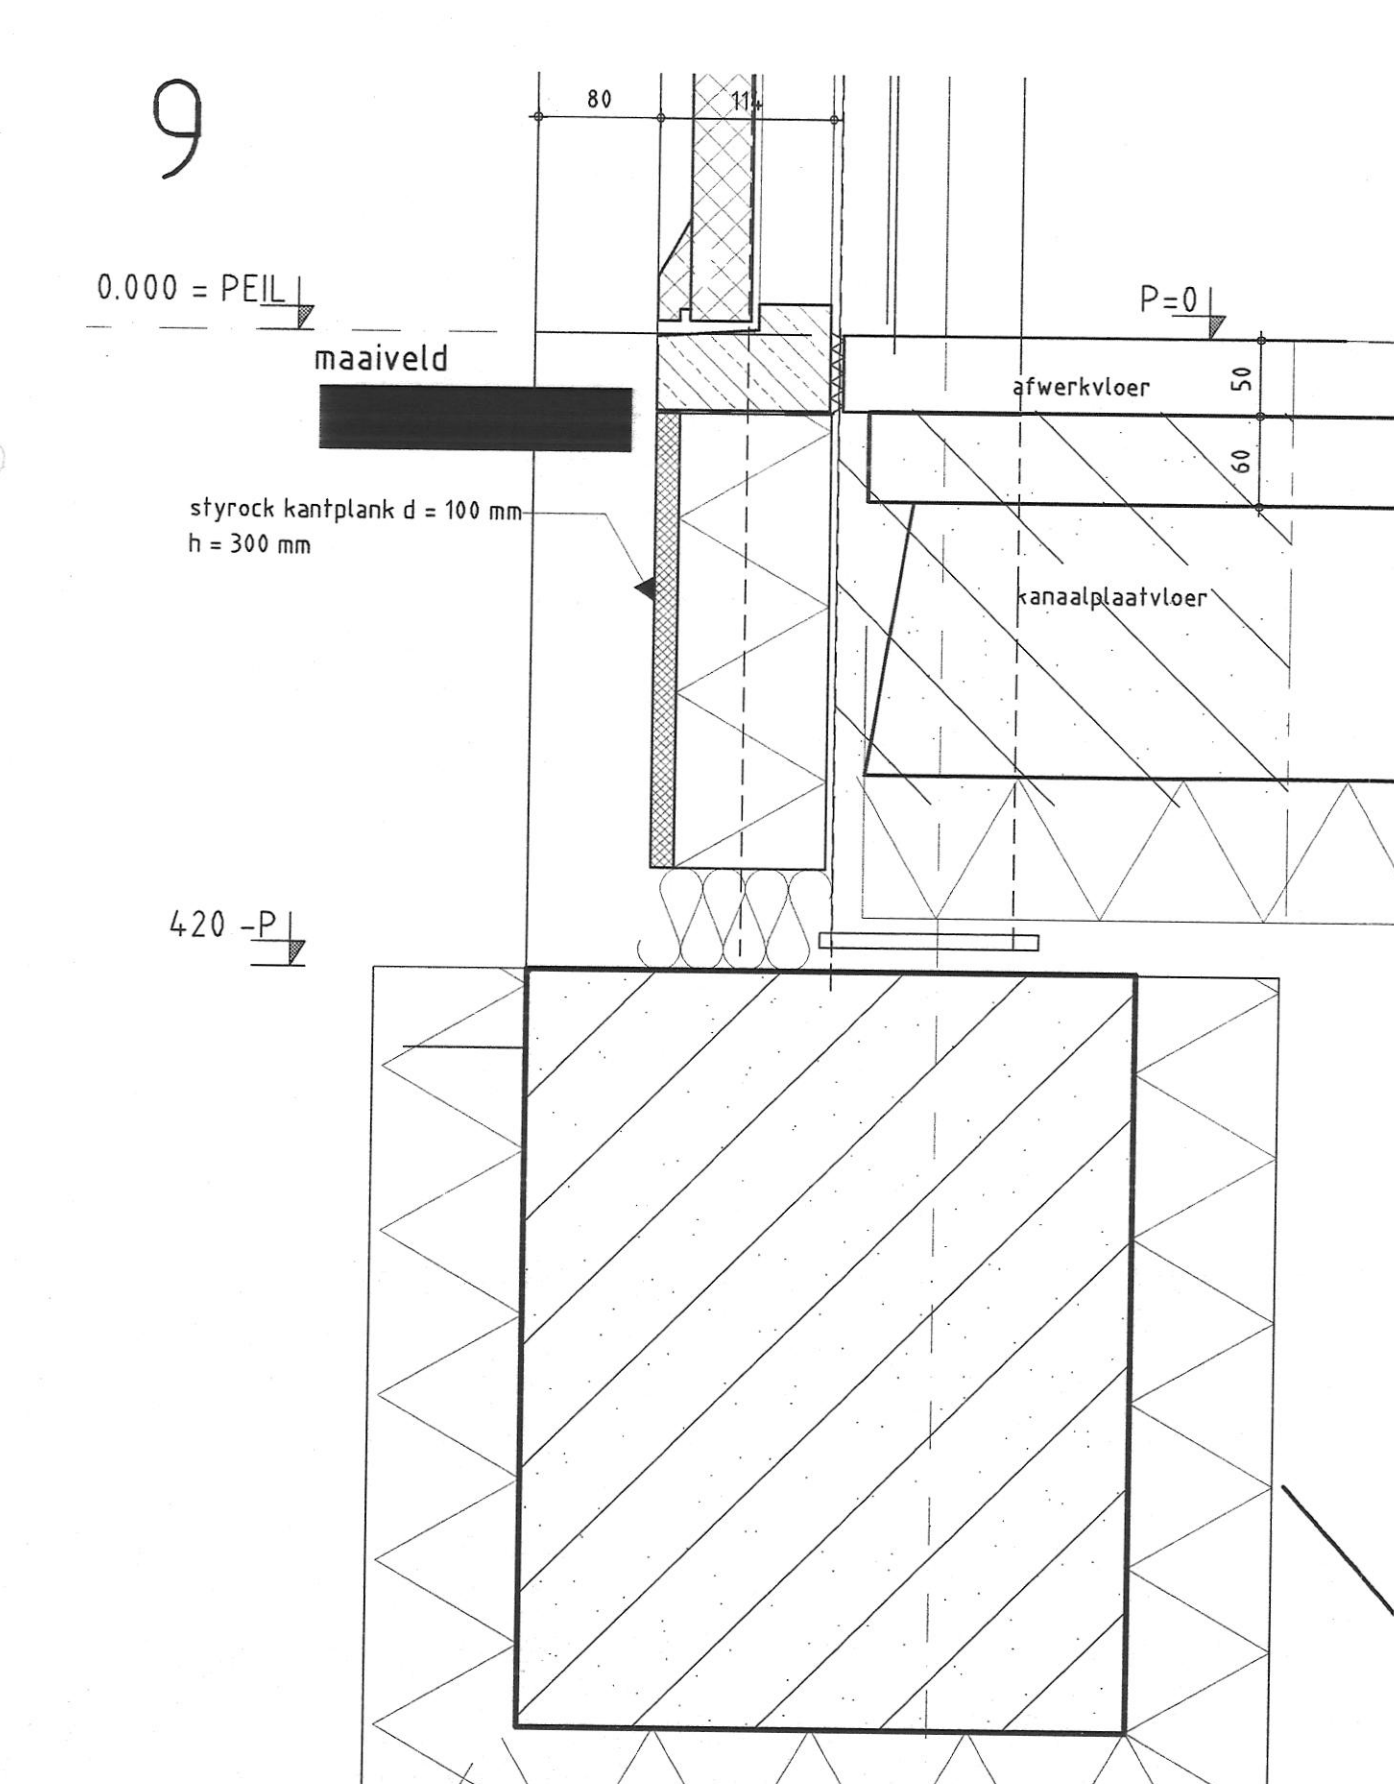
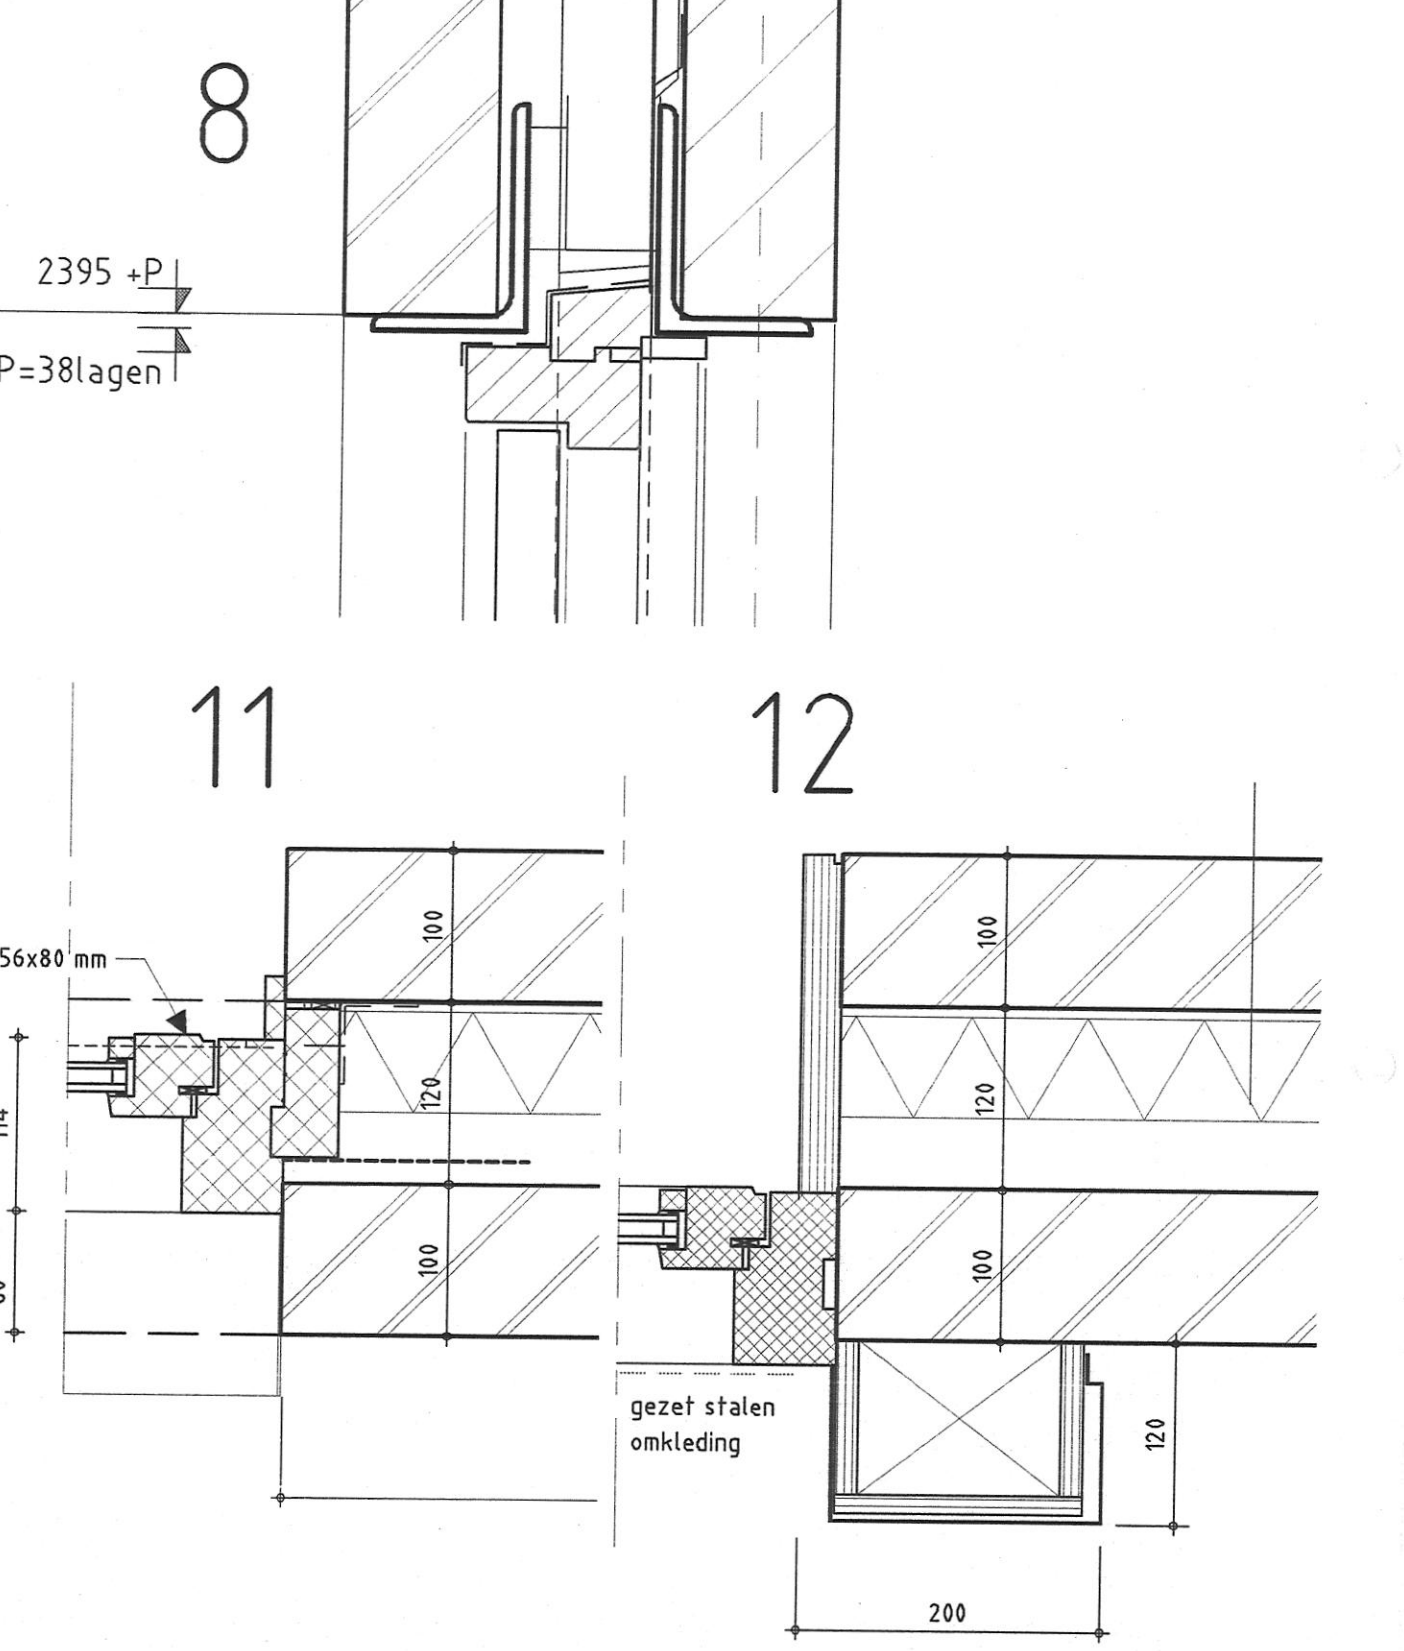
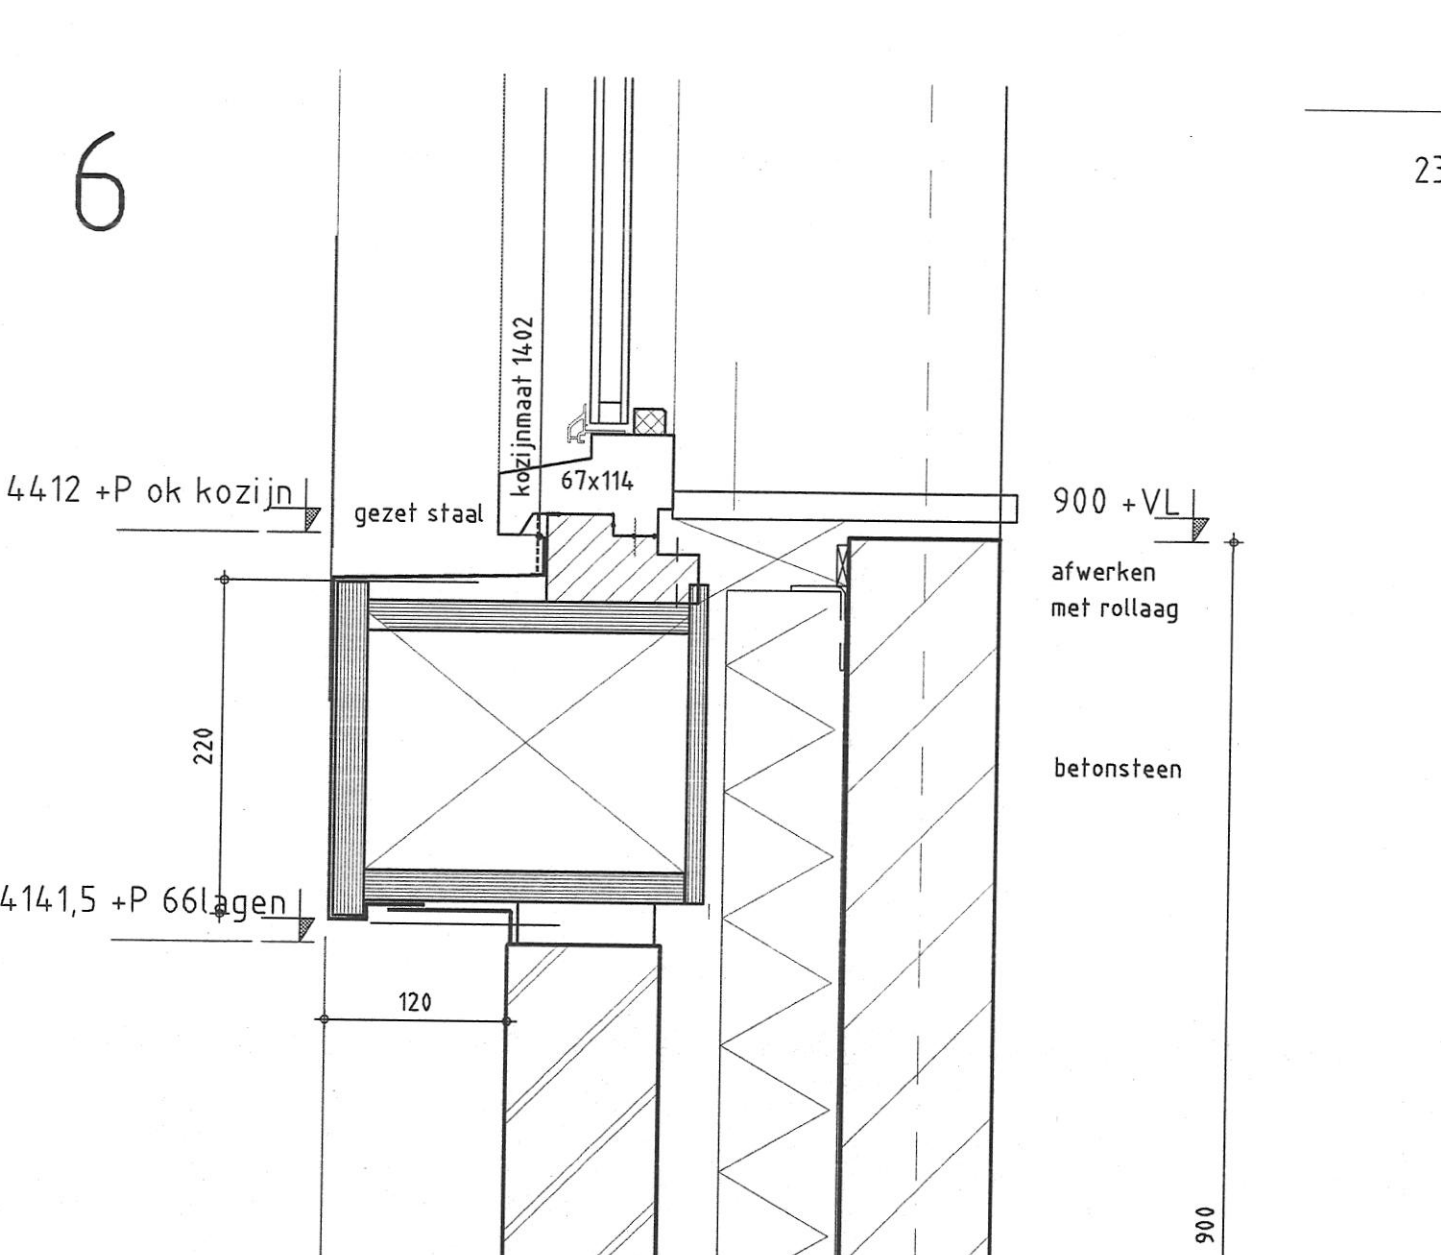
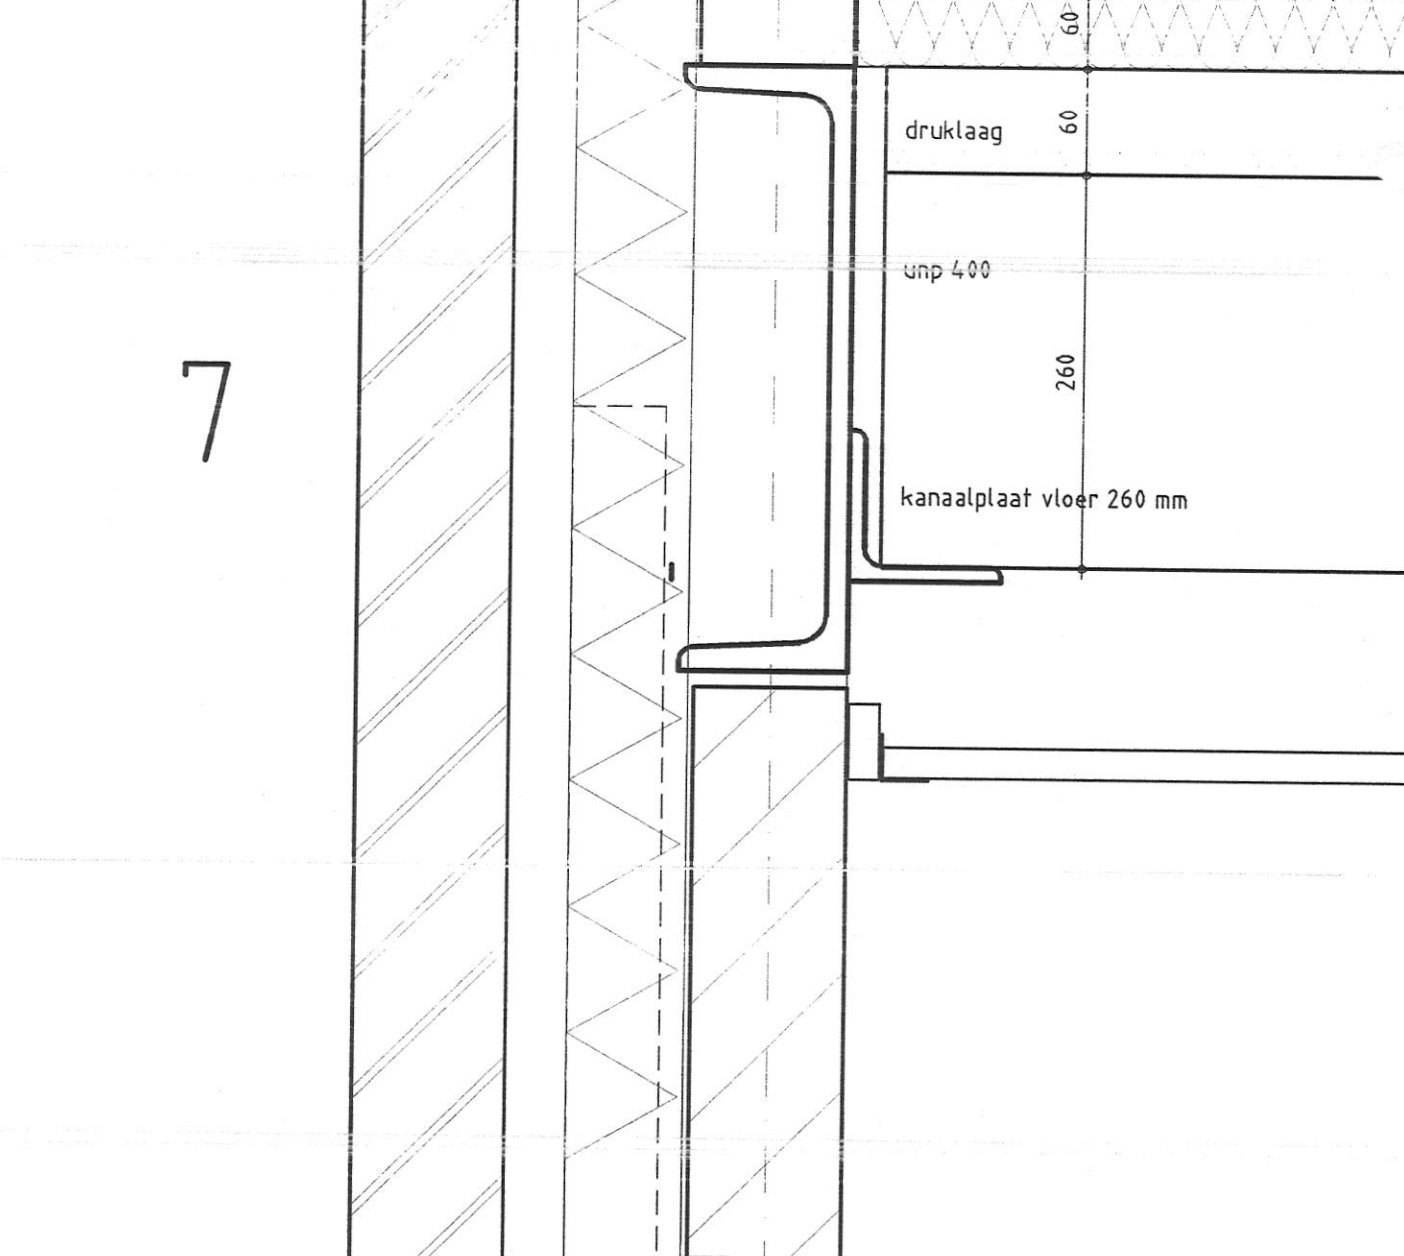
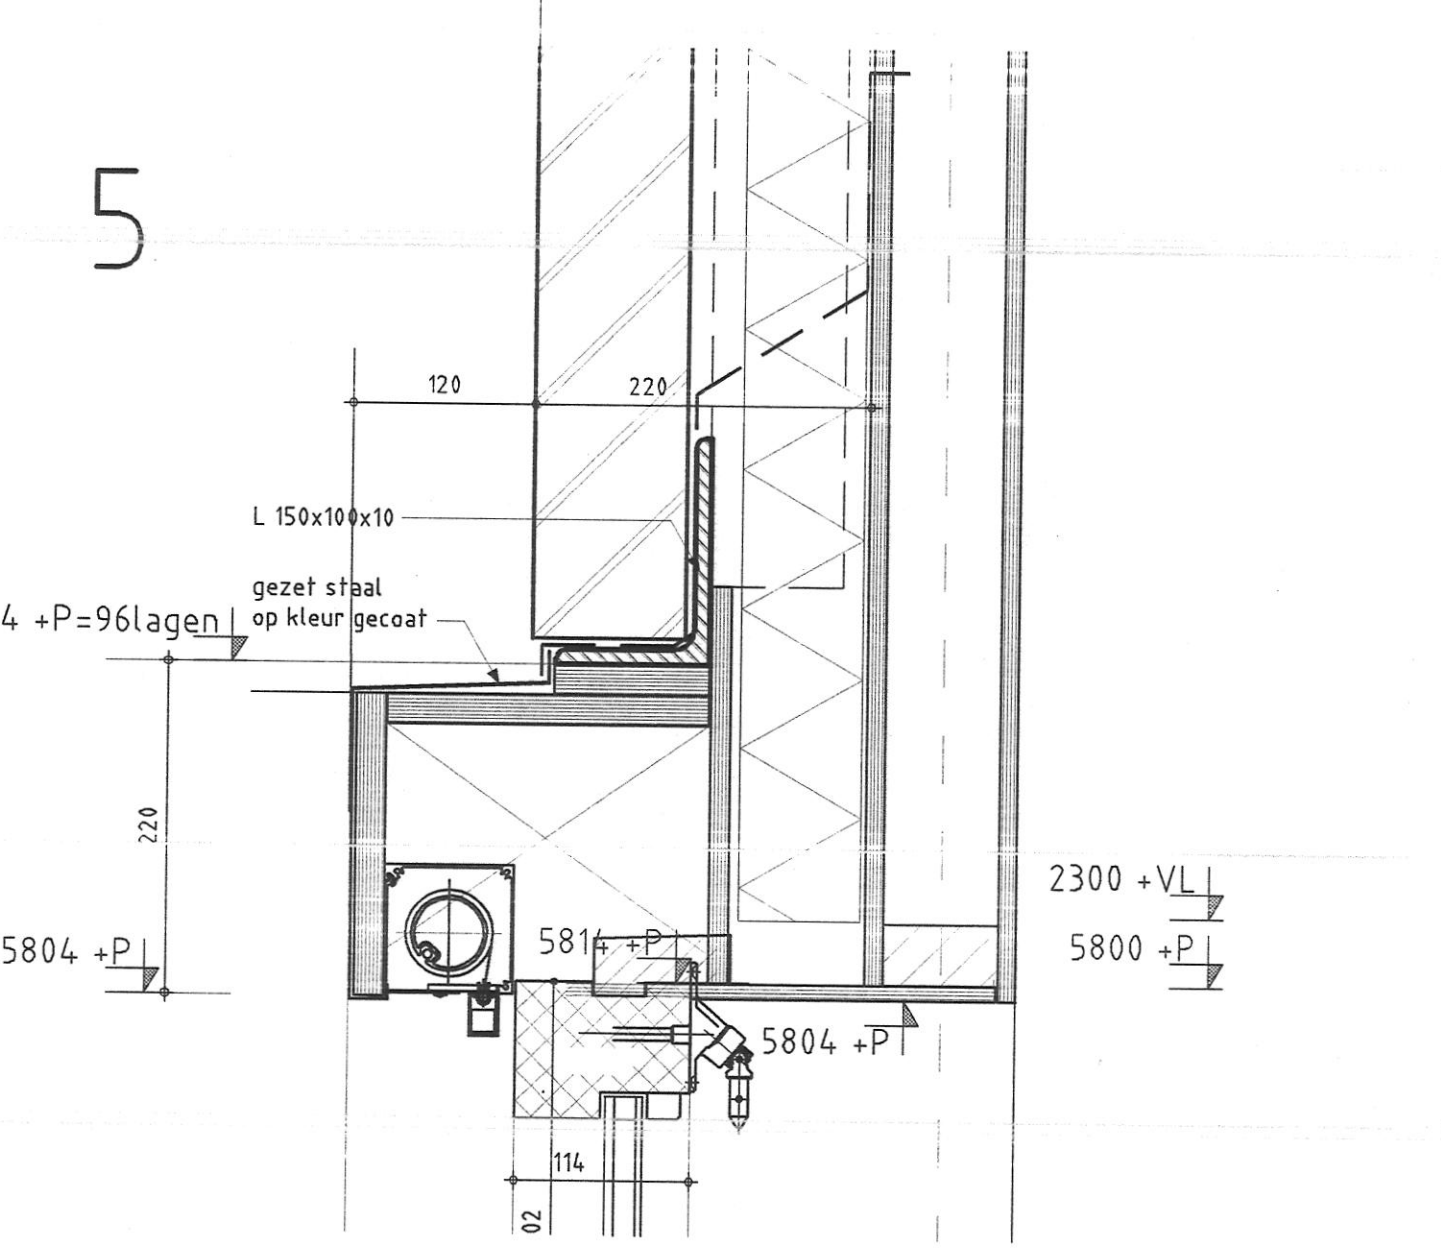
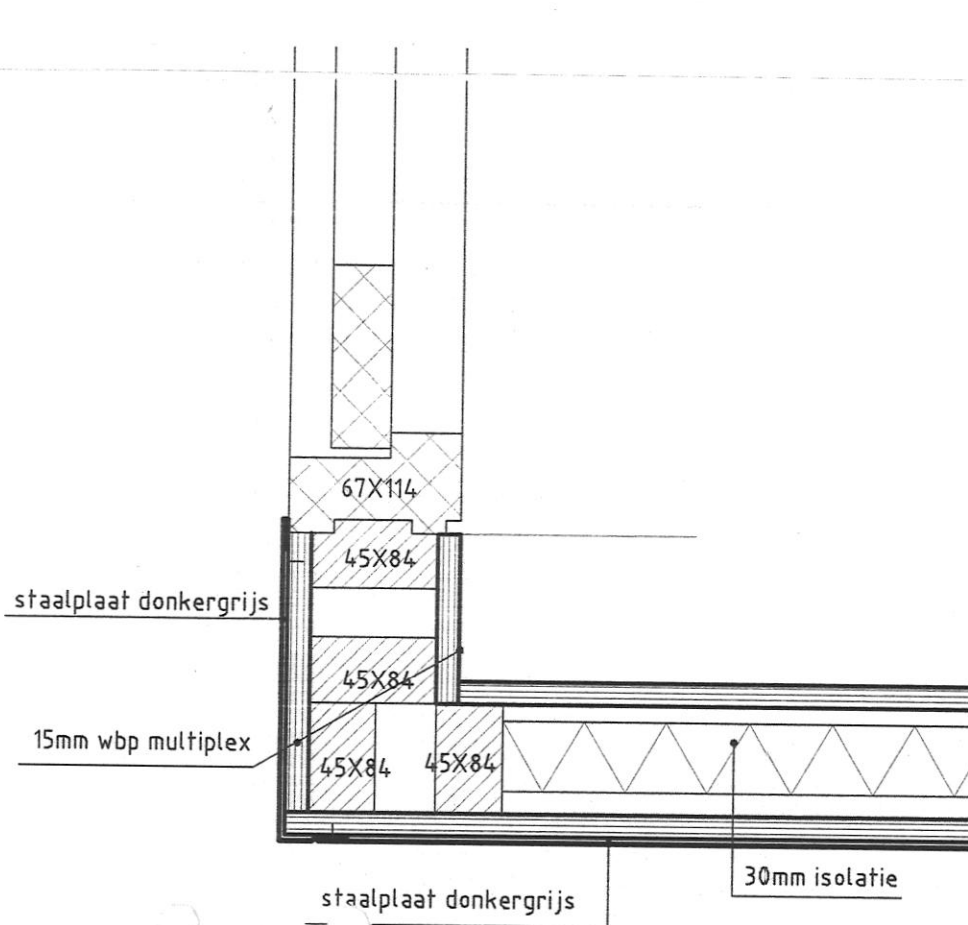
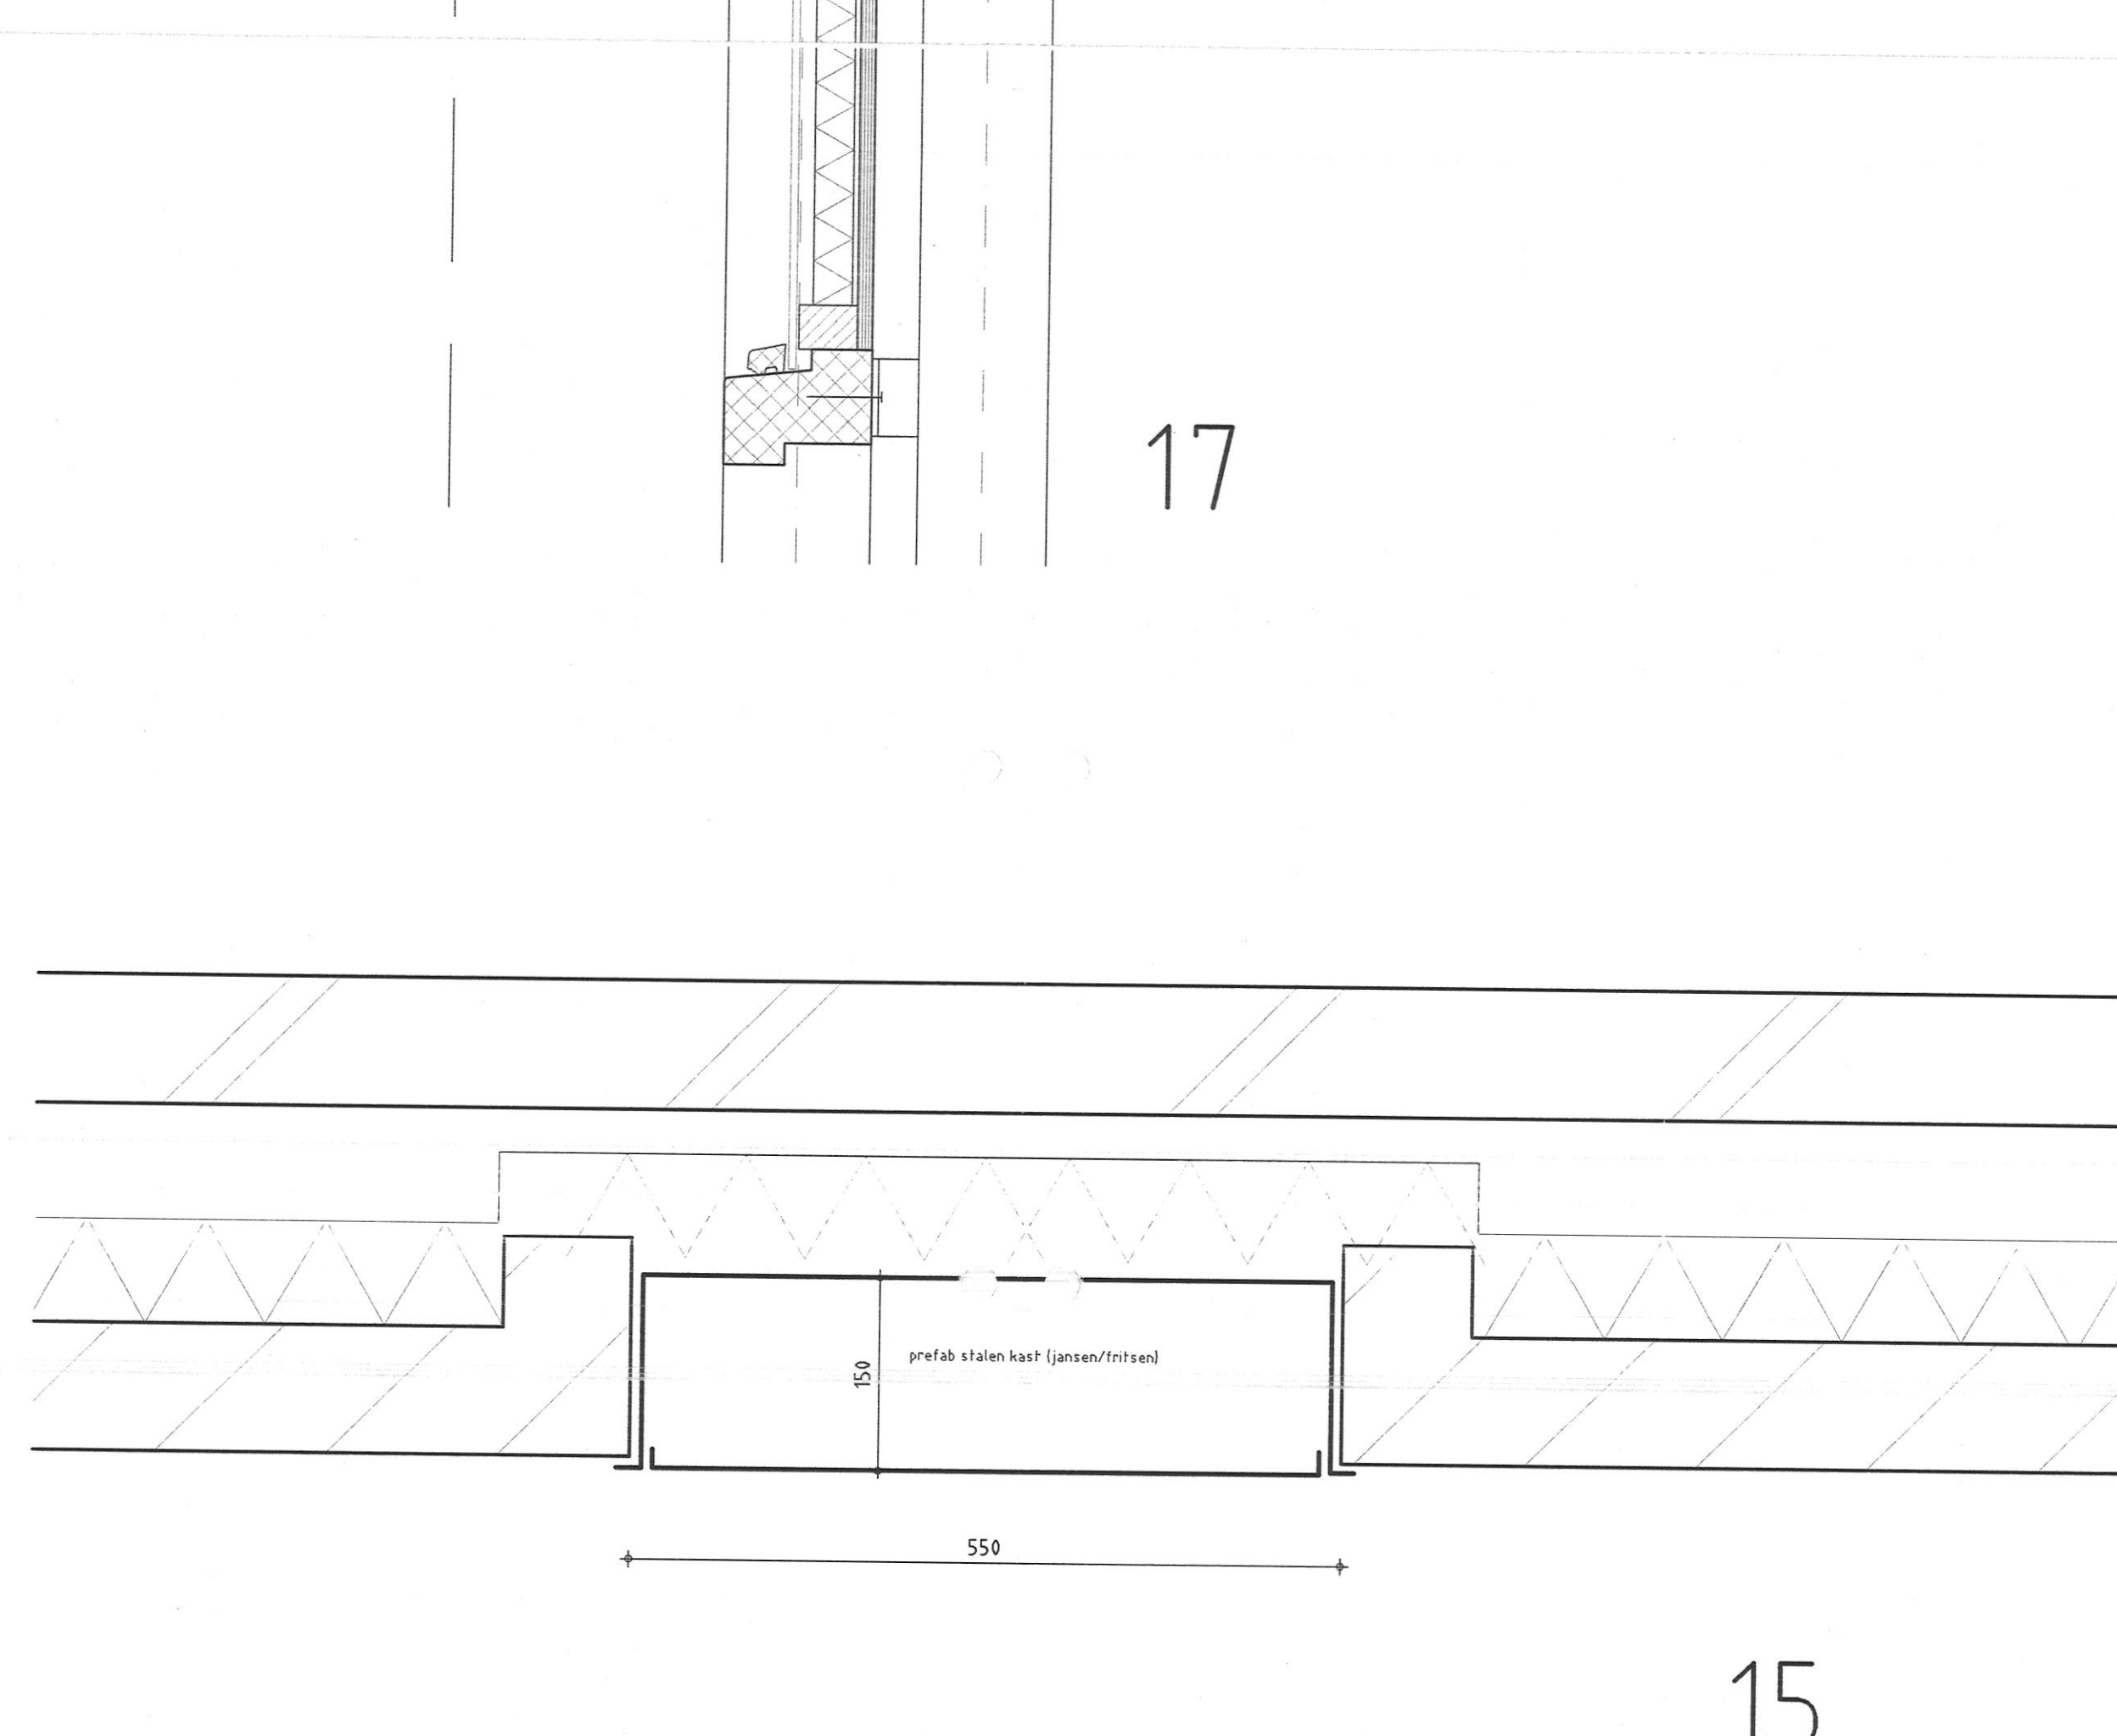
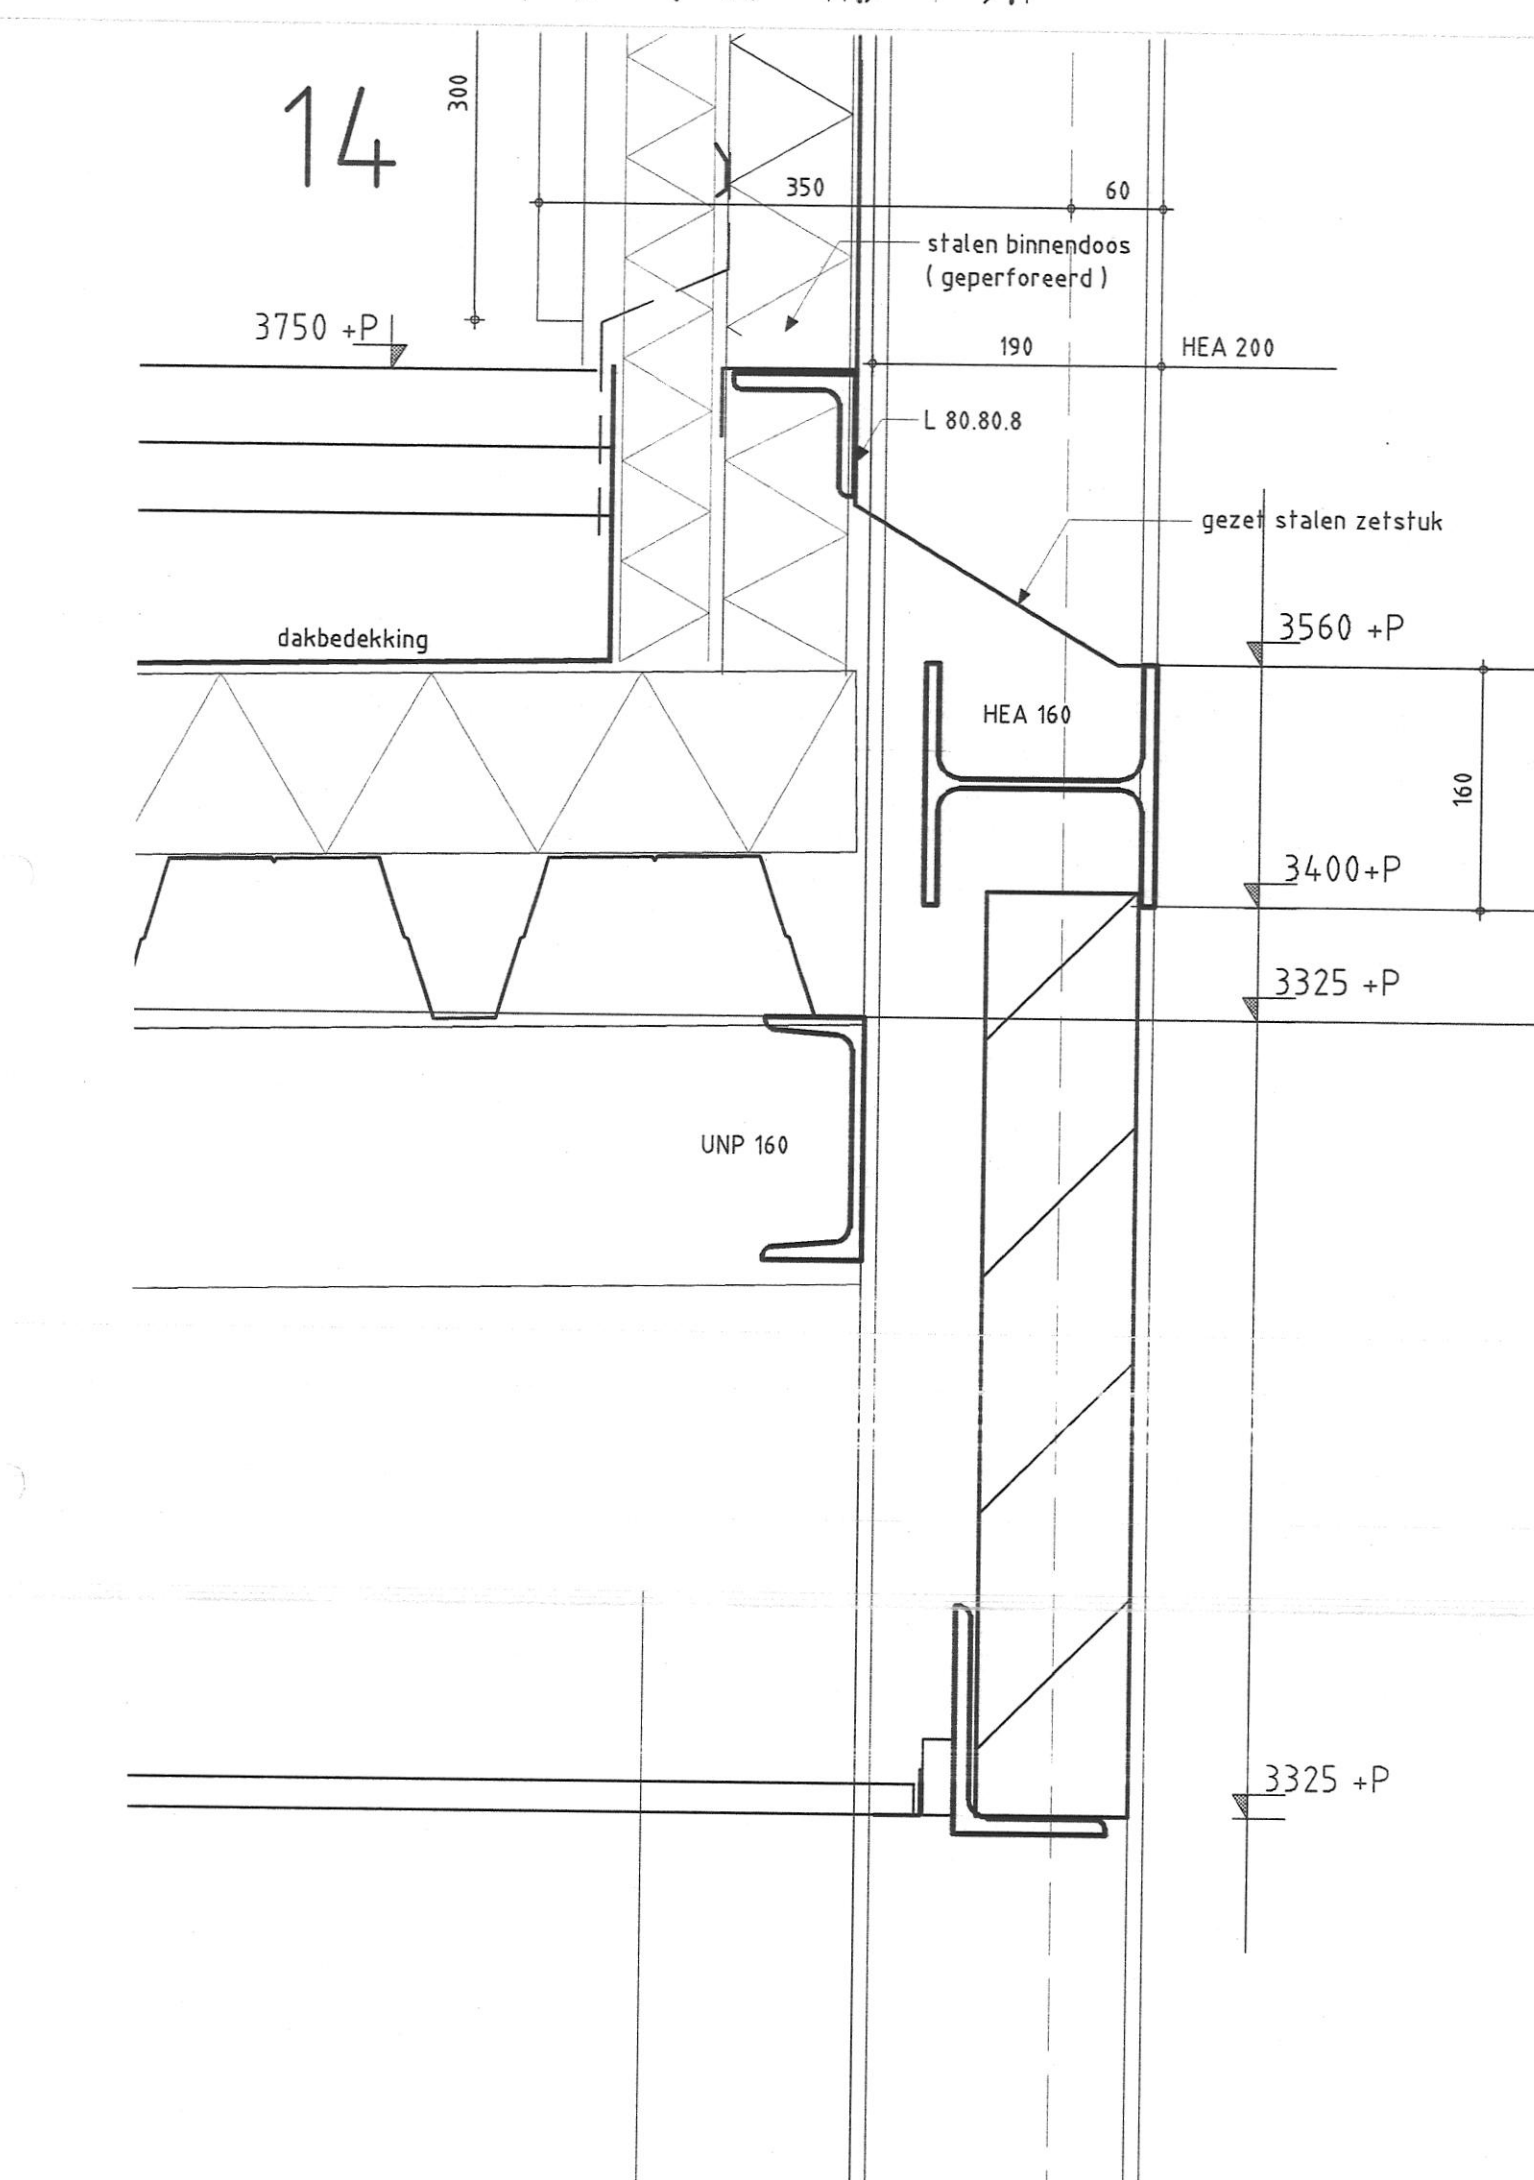
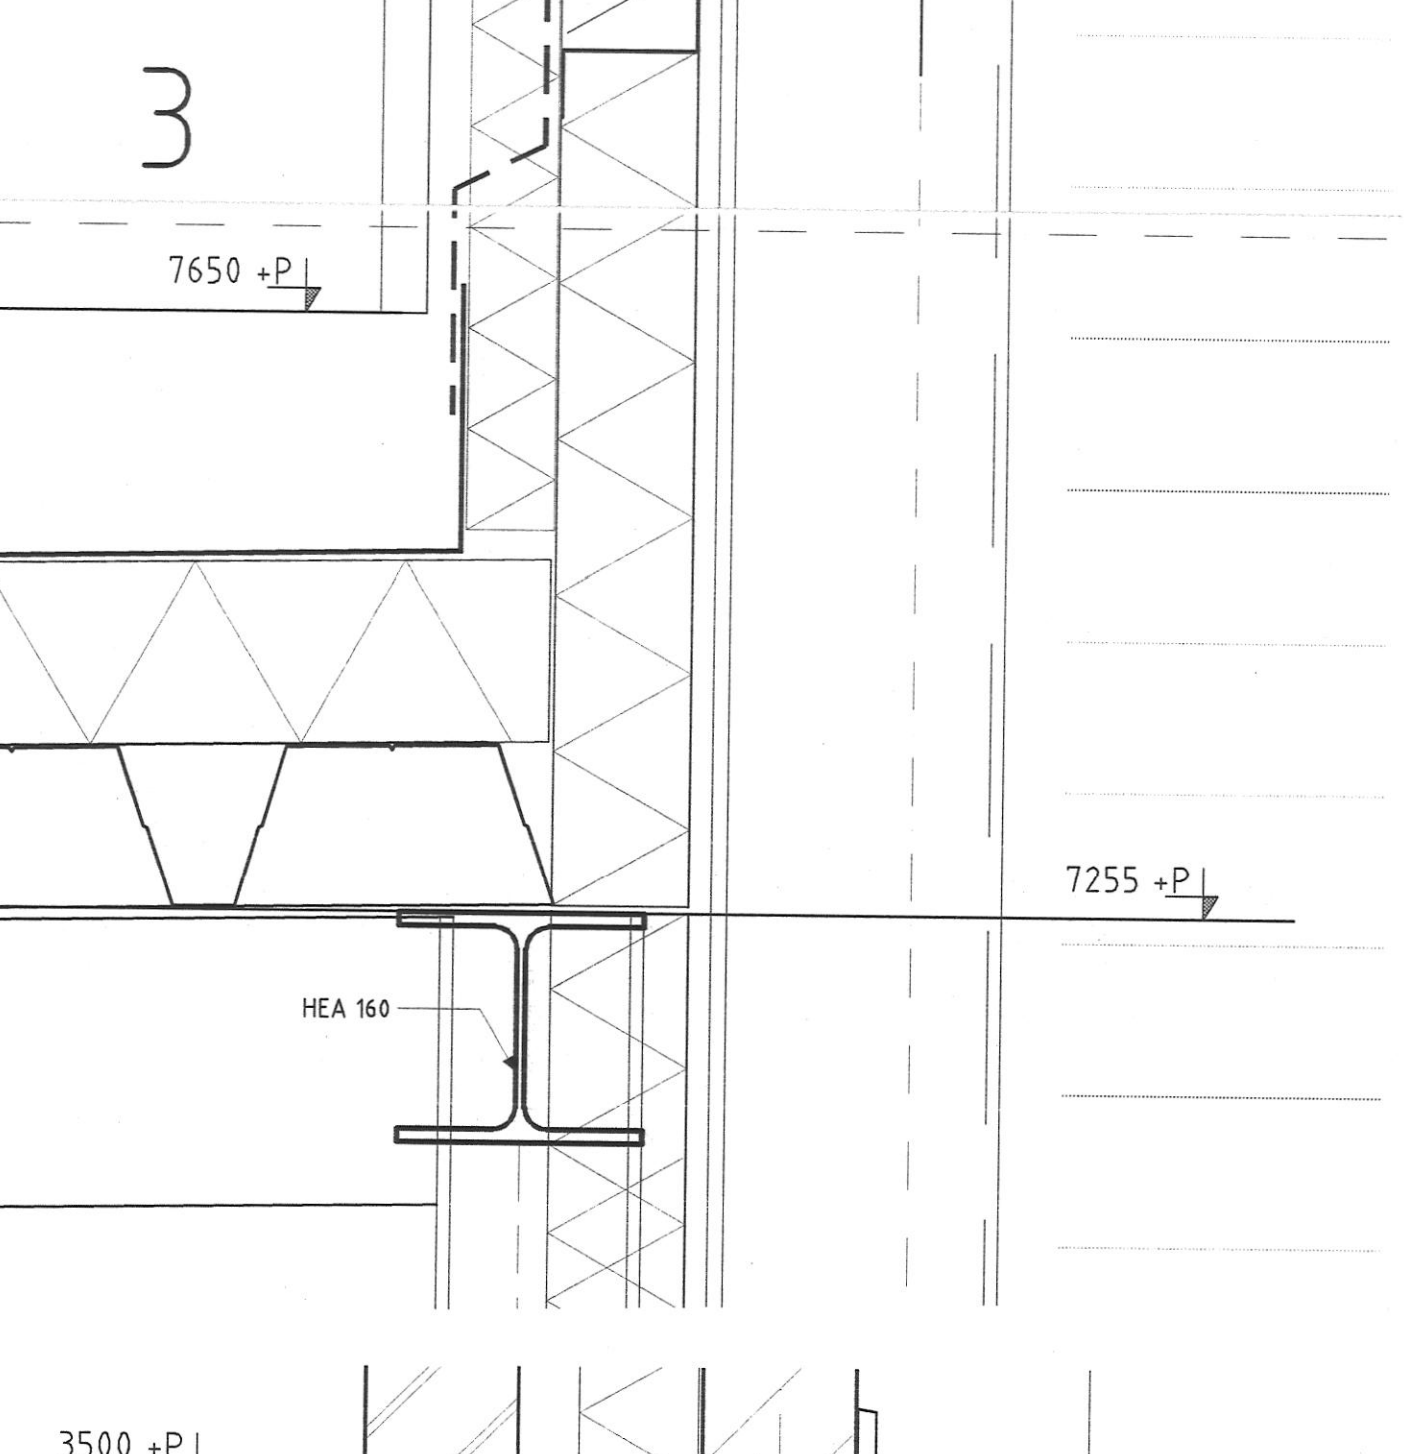
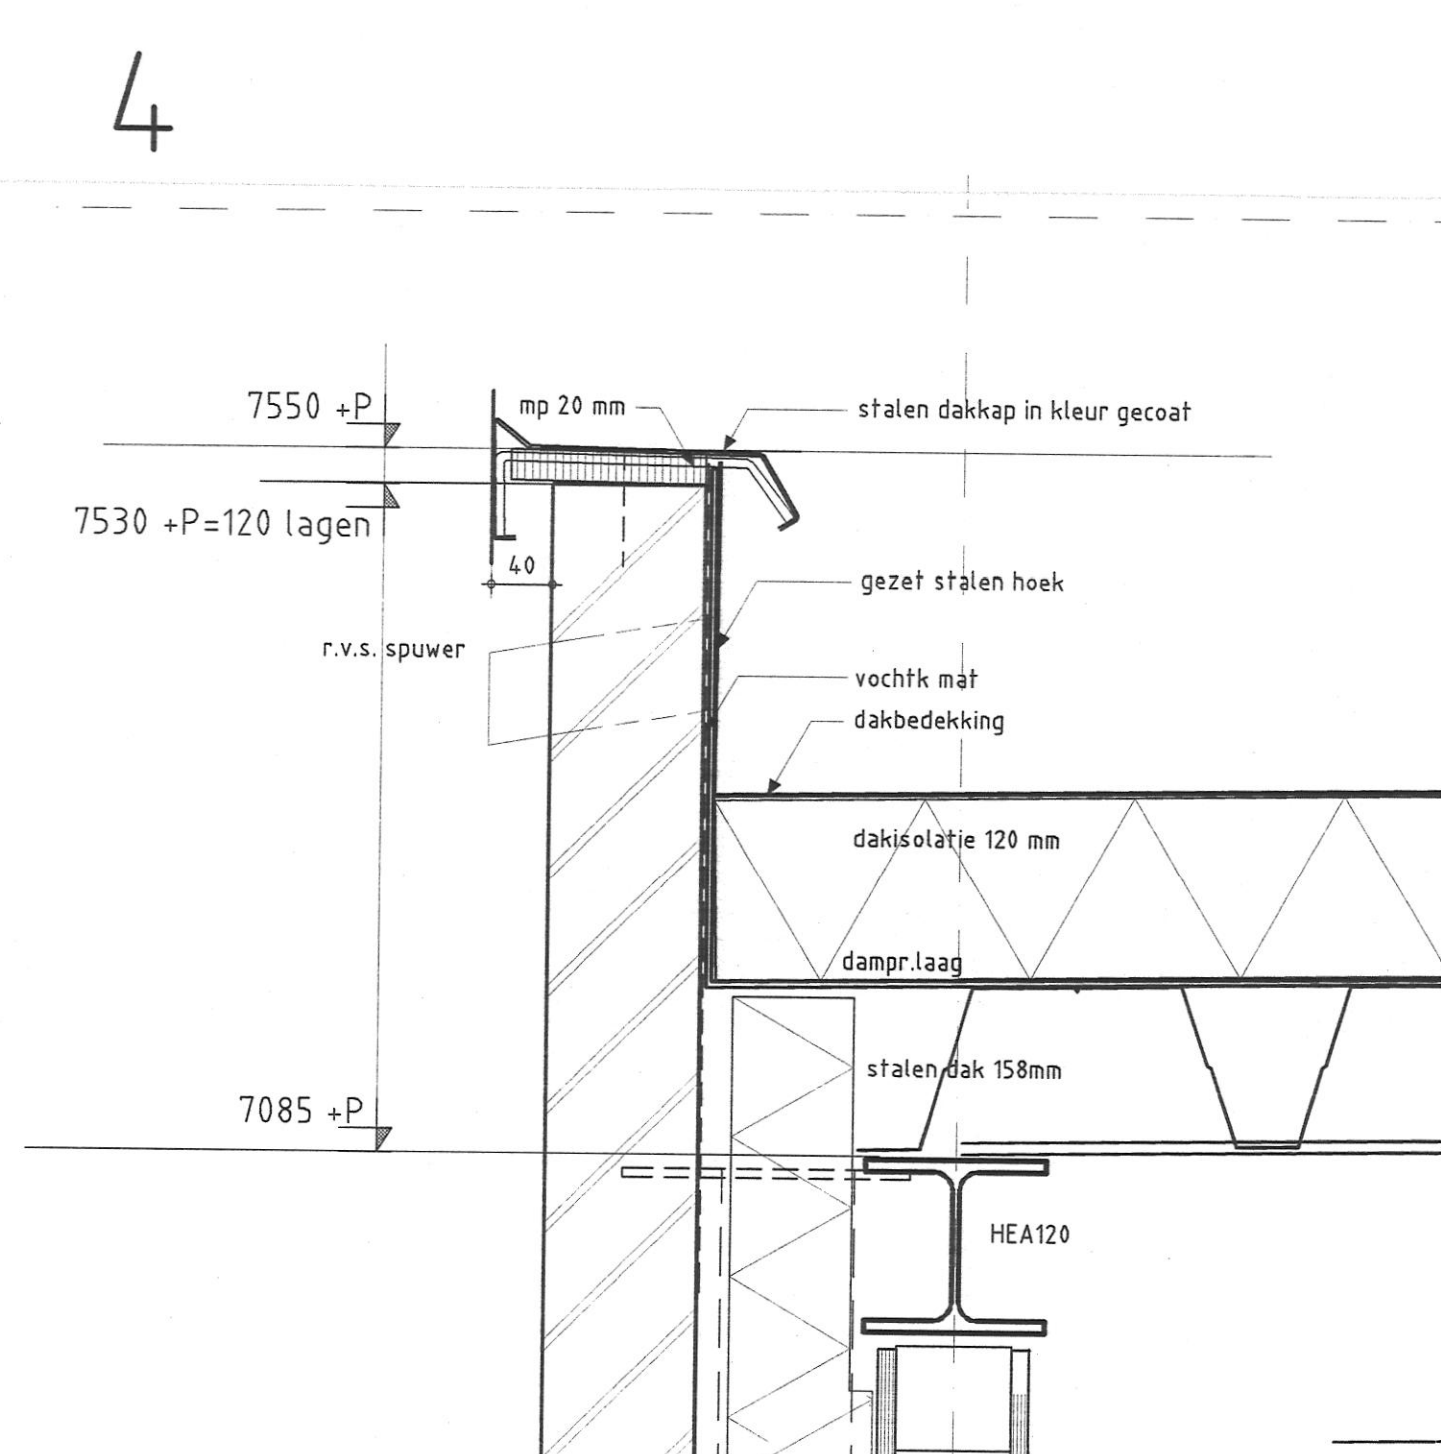
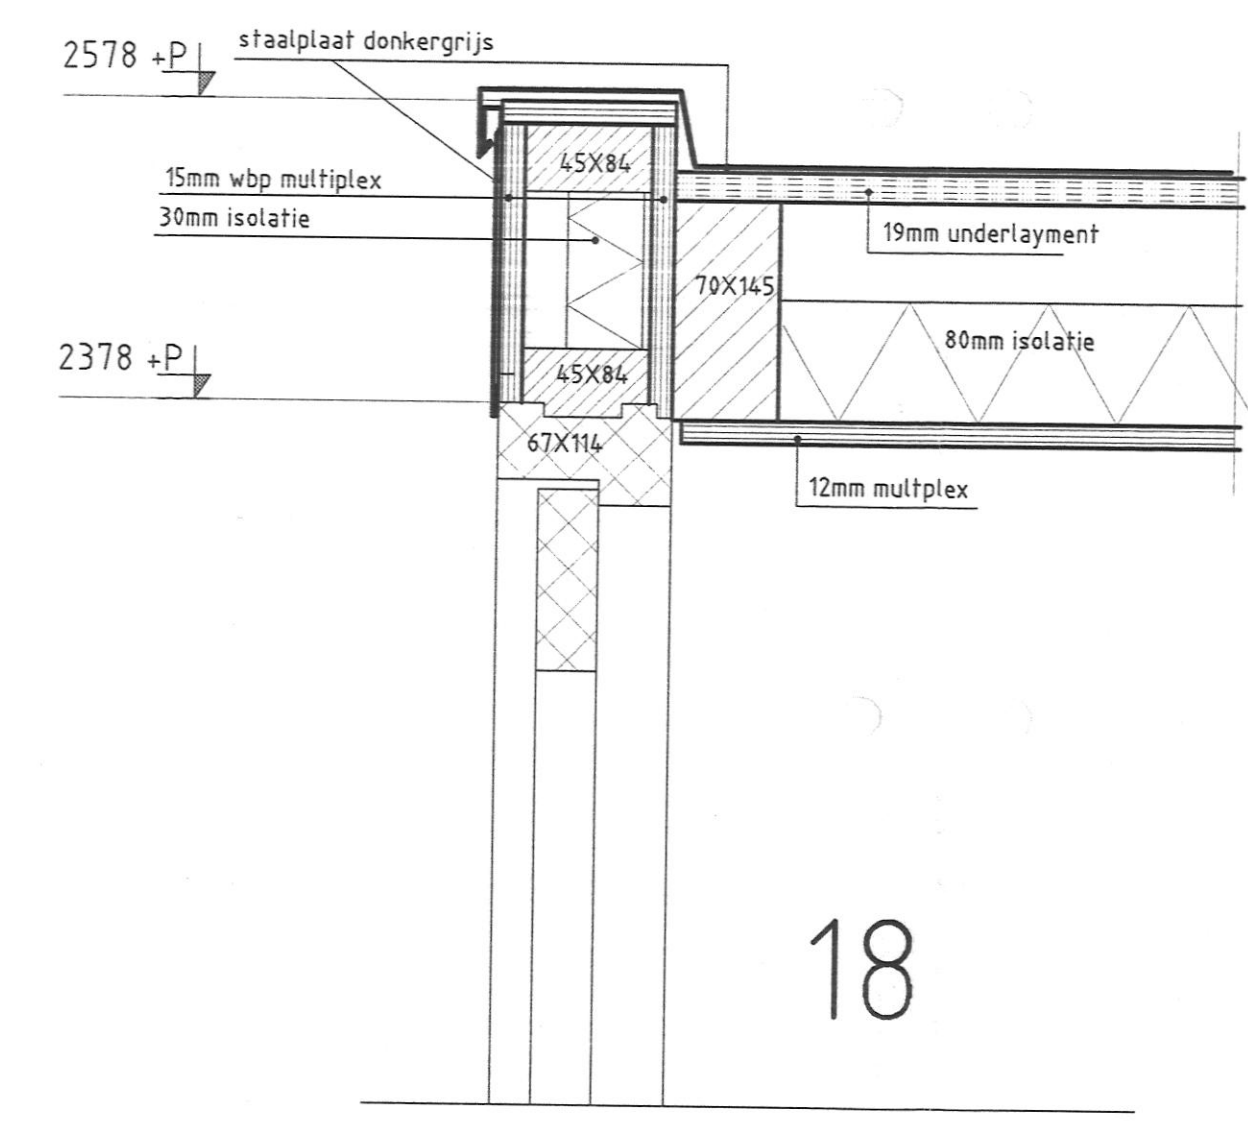
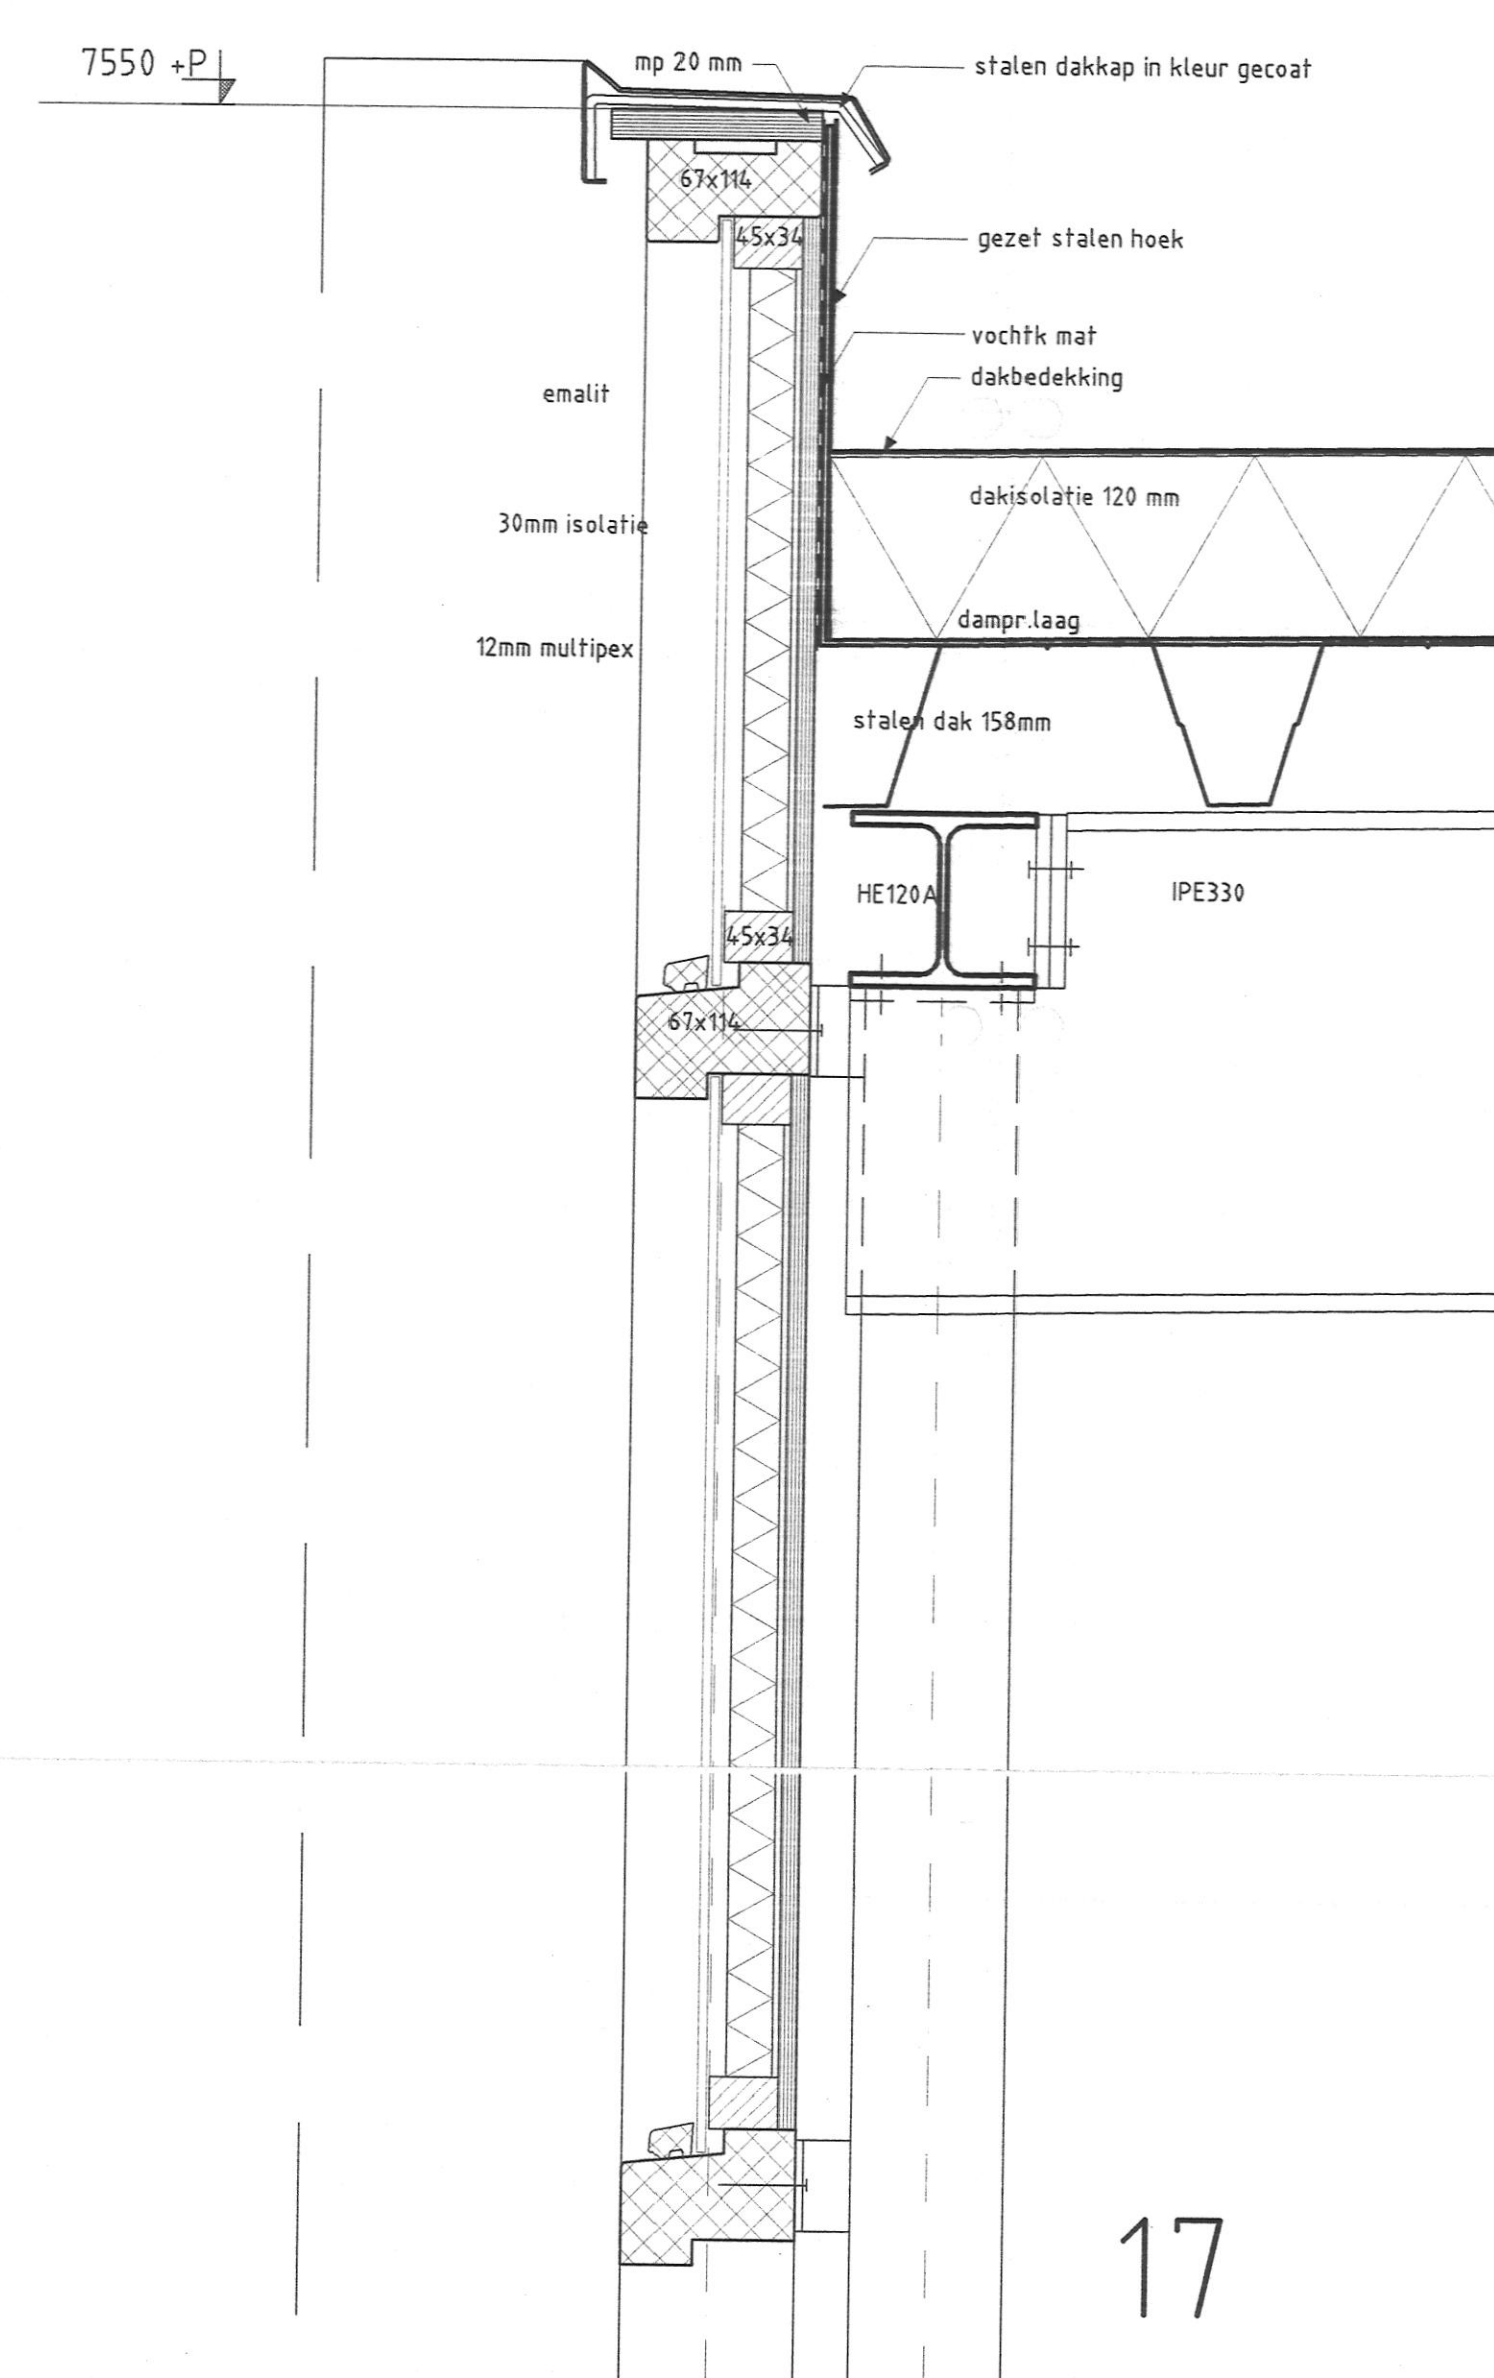
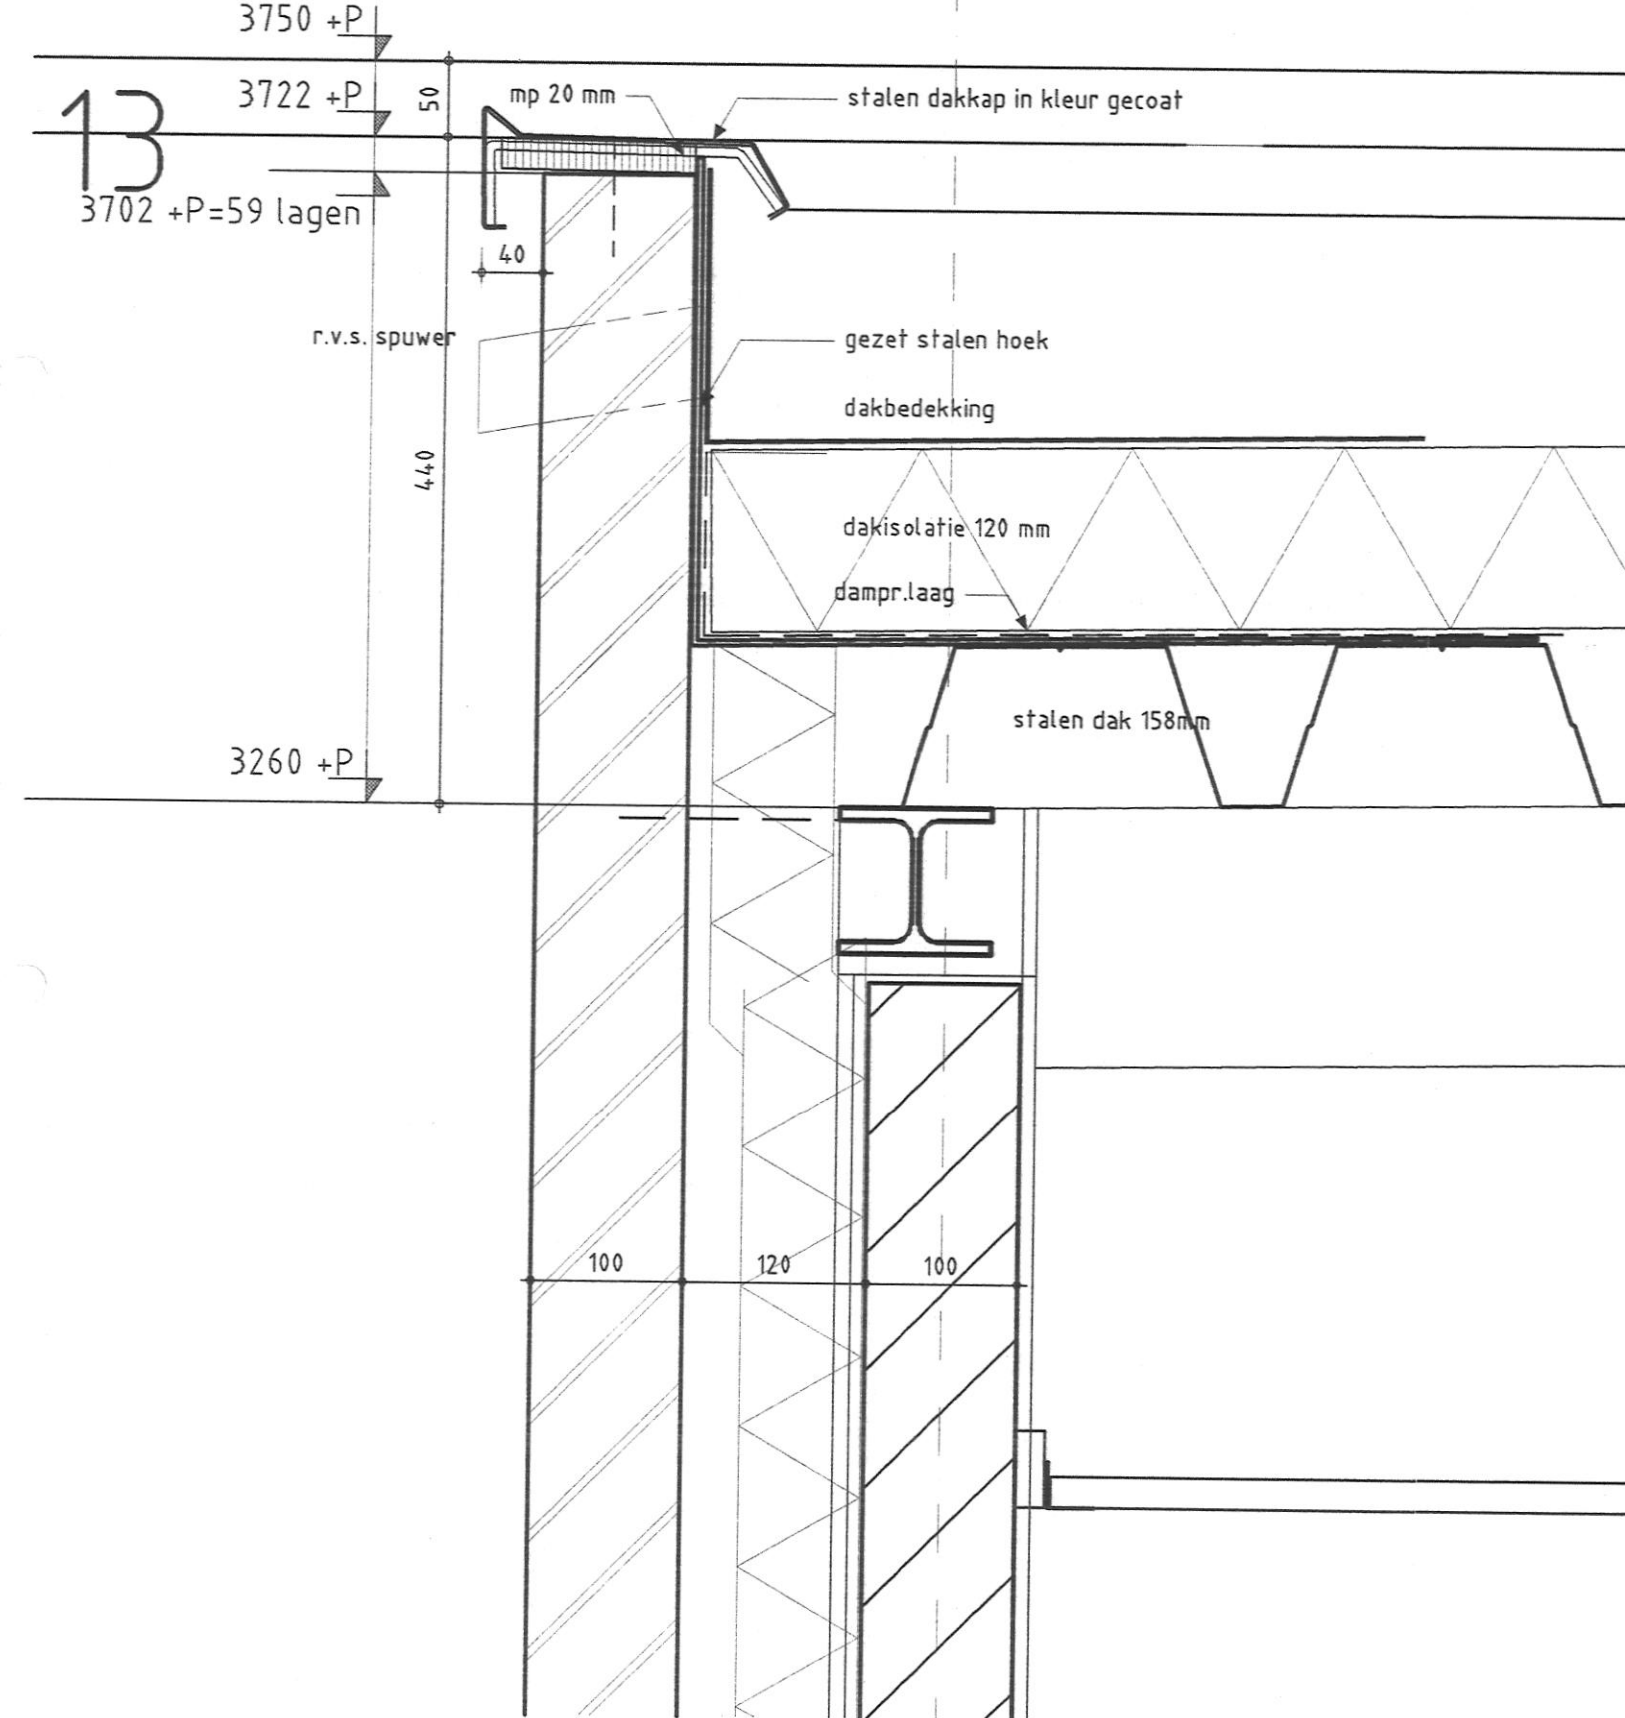
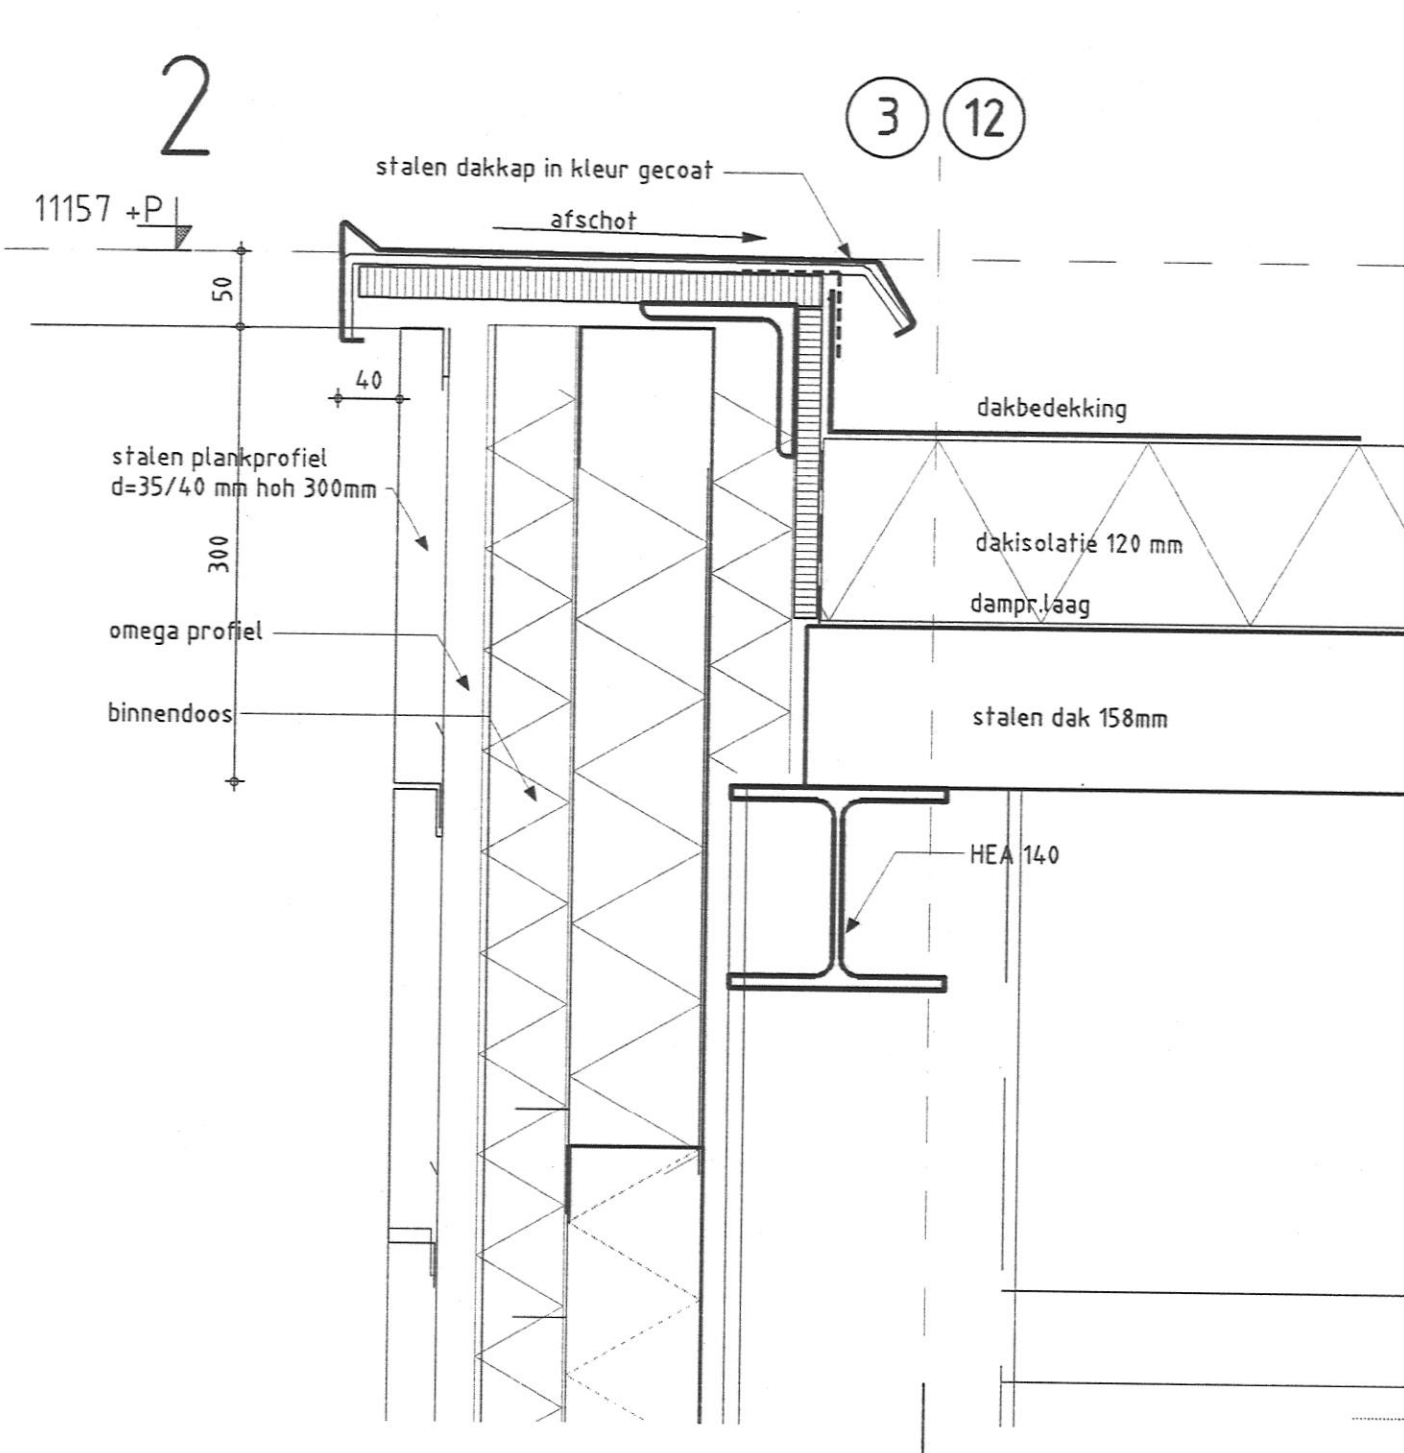


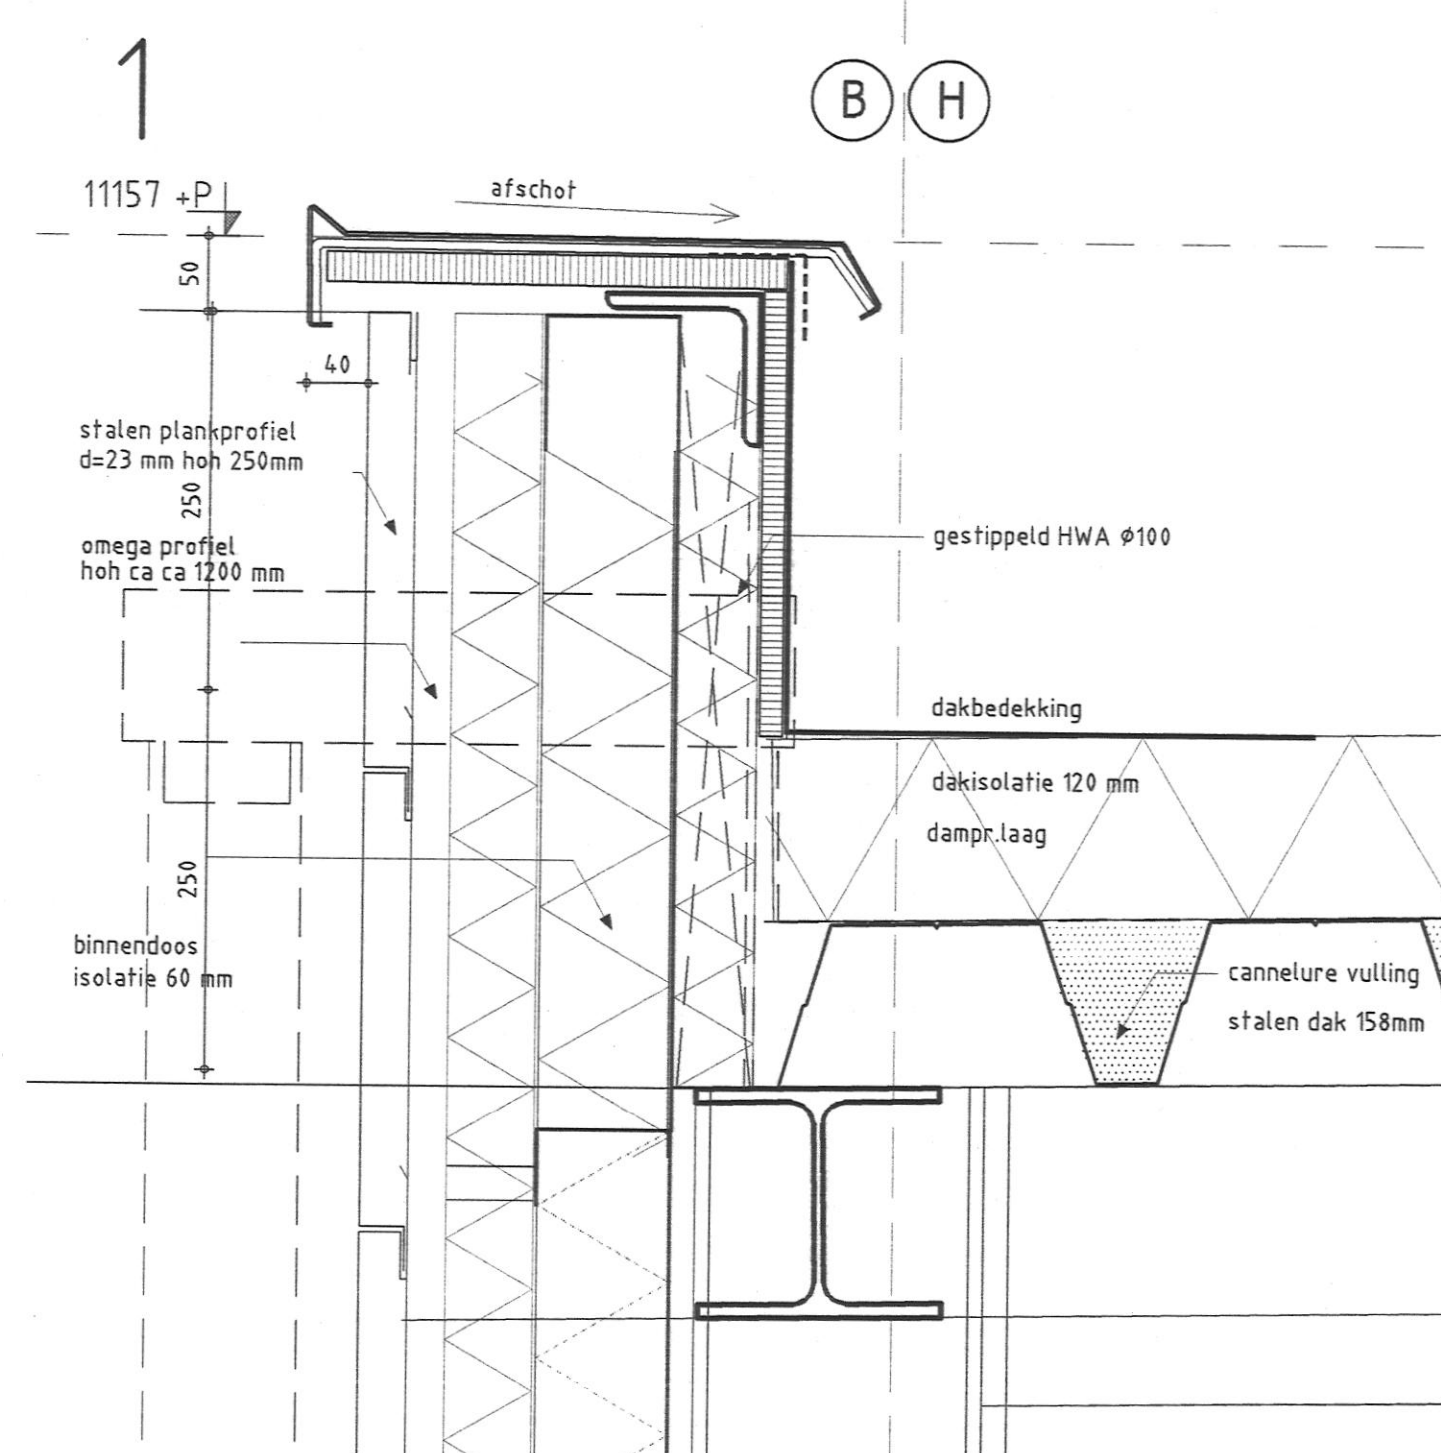

DEFINITIE

opdrachtgever
Gemeente Houten

project
sporthal in de wijk Kruisboog

omschrijving
details
Details 1 t/m 19

proeffase
REVISIE

Architectenbureau A.A. Bos en Partners bv

postadres : postbus 636, 3740 AP baarn
telefoon : 035-548342
fax : 035-541592
e-mail : info@bospartners.nl
website : www.bospartners.nl

schaal 1:5
datum 14-06-2006
ontwerp: anet meijer
getekend: sht
getekend: gdm
formaat: A0
werknum: 397611
bladnum: RV-004-001