


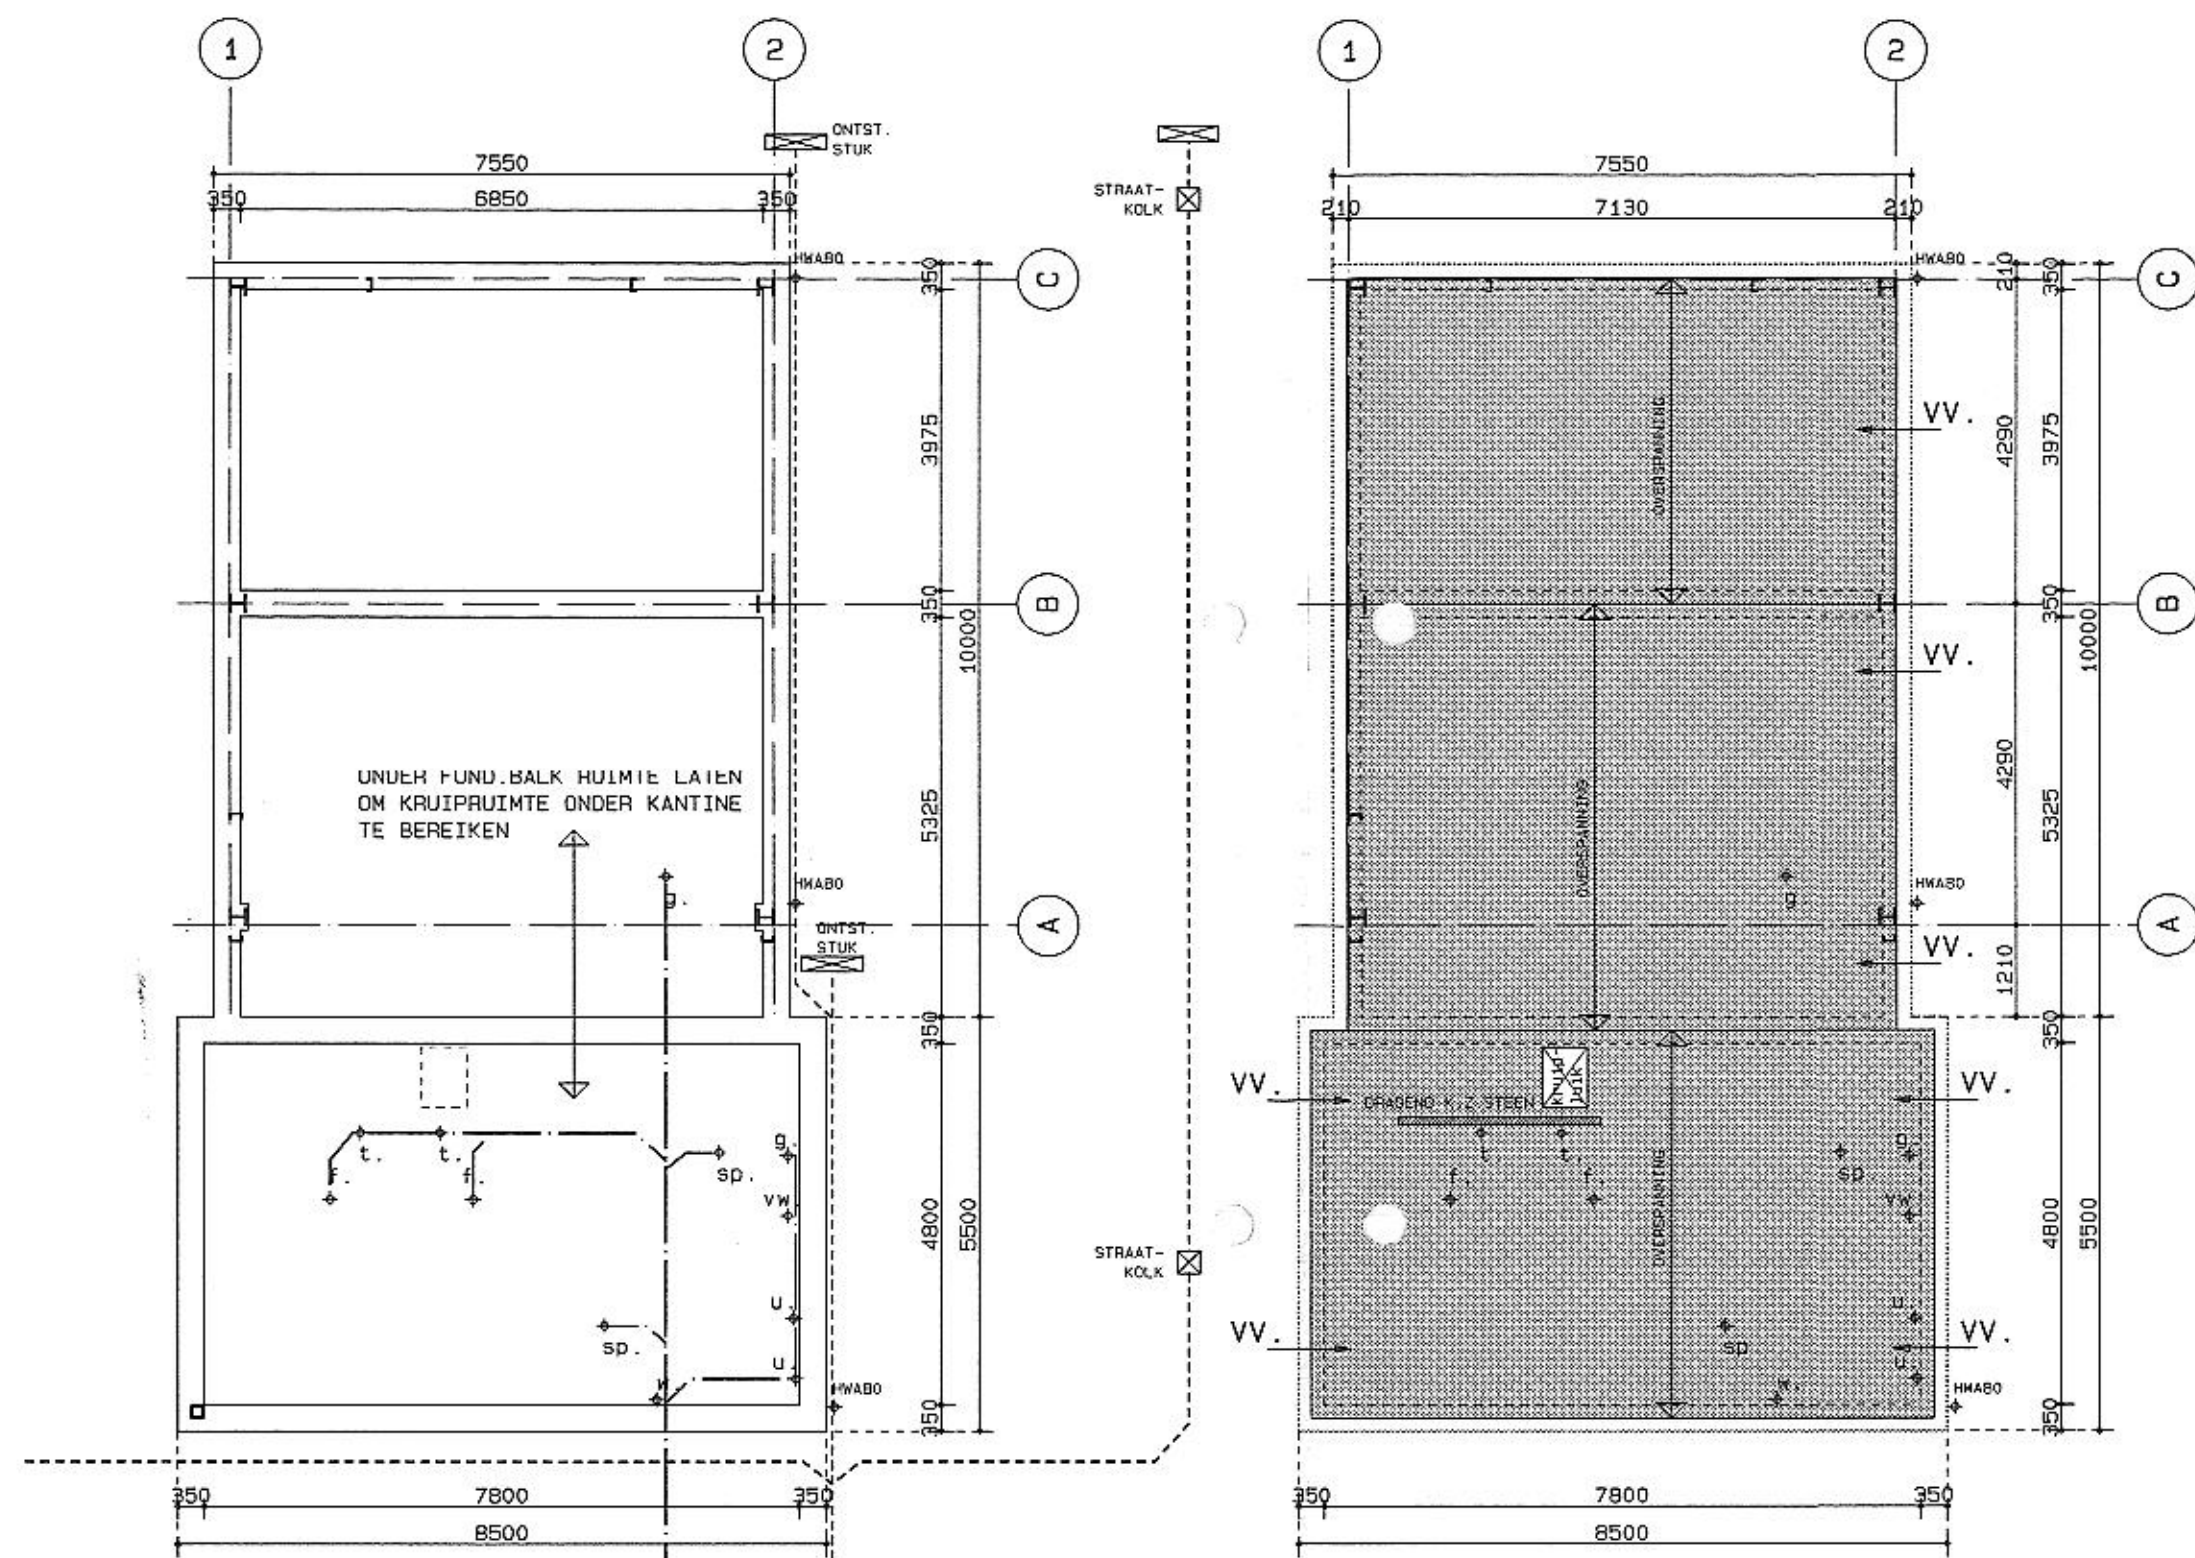

FUNDERING / RIOLERING

FUNDERING IS GEPANSD BETONNEN BALK 350/500MM. OVER PREFAB BETONNEN HEIPALEN, DEFINITIEVE AFMETINGEN EN WAPENING VOLGENS NADERE BEREKENING KONSTRUKTEUR.

RIOLERING IS GESCHIEDEN STELSEL, AANSLUITEN OP BESTAAND GEMEENTERIOL.

----- RIOLERINGSLEIDING HEMLWATER
 ——— RIOLERINGSLEIDING VUILWATER

AANSLUITEN OP GEMEENTERIOL

BEGANEGROND VLOER P0.00

BEGANEGROND VLOER IS EEN VBI PS-ISOLATIEVLOER RC MINIMAAL 3,0m²/W

F. = AFVOER FONTEIN 40MM.
 G. = AFVOER GOOTSTEEN 50MM.
 T. = AFVOER TOILET 110MM.
 U. = URINDER 70MM.
 S.P. = SCHRUBPUTJE 50MM.
 V.W. = VAATWASSER 50MM.

V.V. VENTILATIE KUIPRUIMTE

-2-laagse APP-dakbedekking
 -rockwool isolatie Taurox-DUO, dikte 120mm, Rc minimaal 3,0 m²/W
 -dampremmende laag (PE-folie)
 -19mm. underlayment
 -houten dakbalklaag, afmeting en verankering volgens nadere berekeningen constructeur
 -systeemplafond, exact type volgens nadere opgave

zinken dakstuk + kraal

open stootvoeg h.o.h. 1000mm

lood nh1-1B

open stootvoeg h.o.h. 1000mm

noodoverstort volgens nadere opgave constructeur
 gasbeton. Koudedrukonderbreking

-binnenblad 100mm kalkzandsteen sausklaar afgeïld
 -spouw 120mm. met hierin 95mm isolatie Rockwool type plaat: 433 DUO Rc= 3,0 m²/W
 -buitenblad 100mm gevelmetselwerk

-detail 1-

-binnenblad 100mm kalkzandsteen sausklaar afgeïld
 -spouw 120mm. met hierin 95mm isolatie Rockwool type plaat: 433 DUO Rc= 3,0 m²/W
 -buitenblad 100mm gevelmetselwerk

comprifalt pvc-folie 1000

open stootvoeg h.o.h. 1000mm

betonnen funderingsbalk afmeting en wapening volgens tekening constructeur

vbi ps-bekisting

betonnen heipaal volgens palenplan constructeur



bodemafsluiter 150mm

schoon zand

-detail 2-

af te schilderen vurenhouten plint

3000+
 PETIL

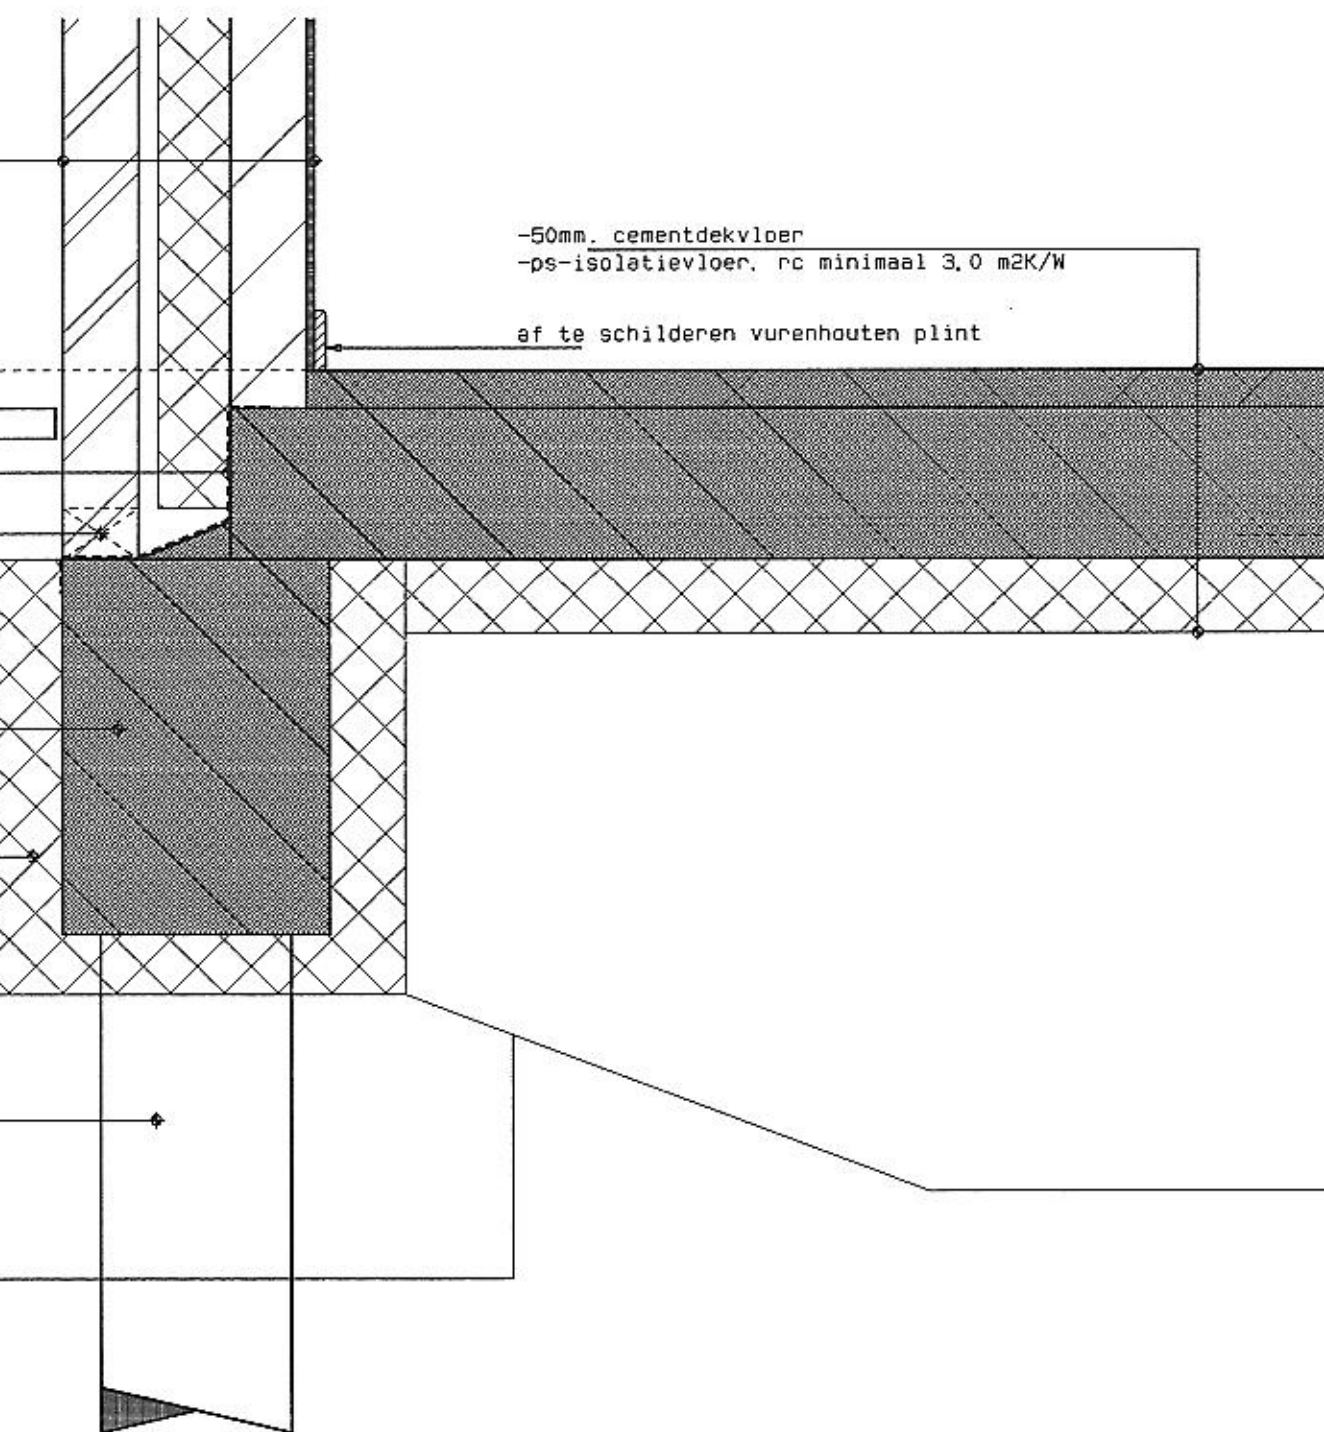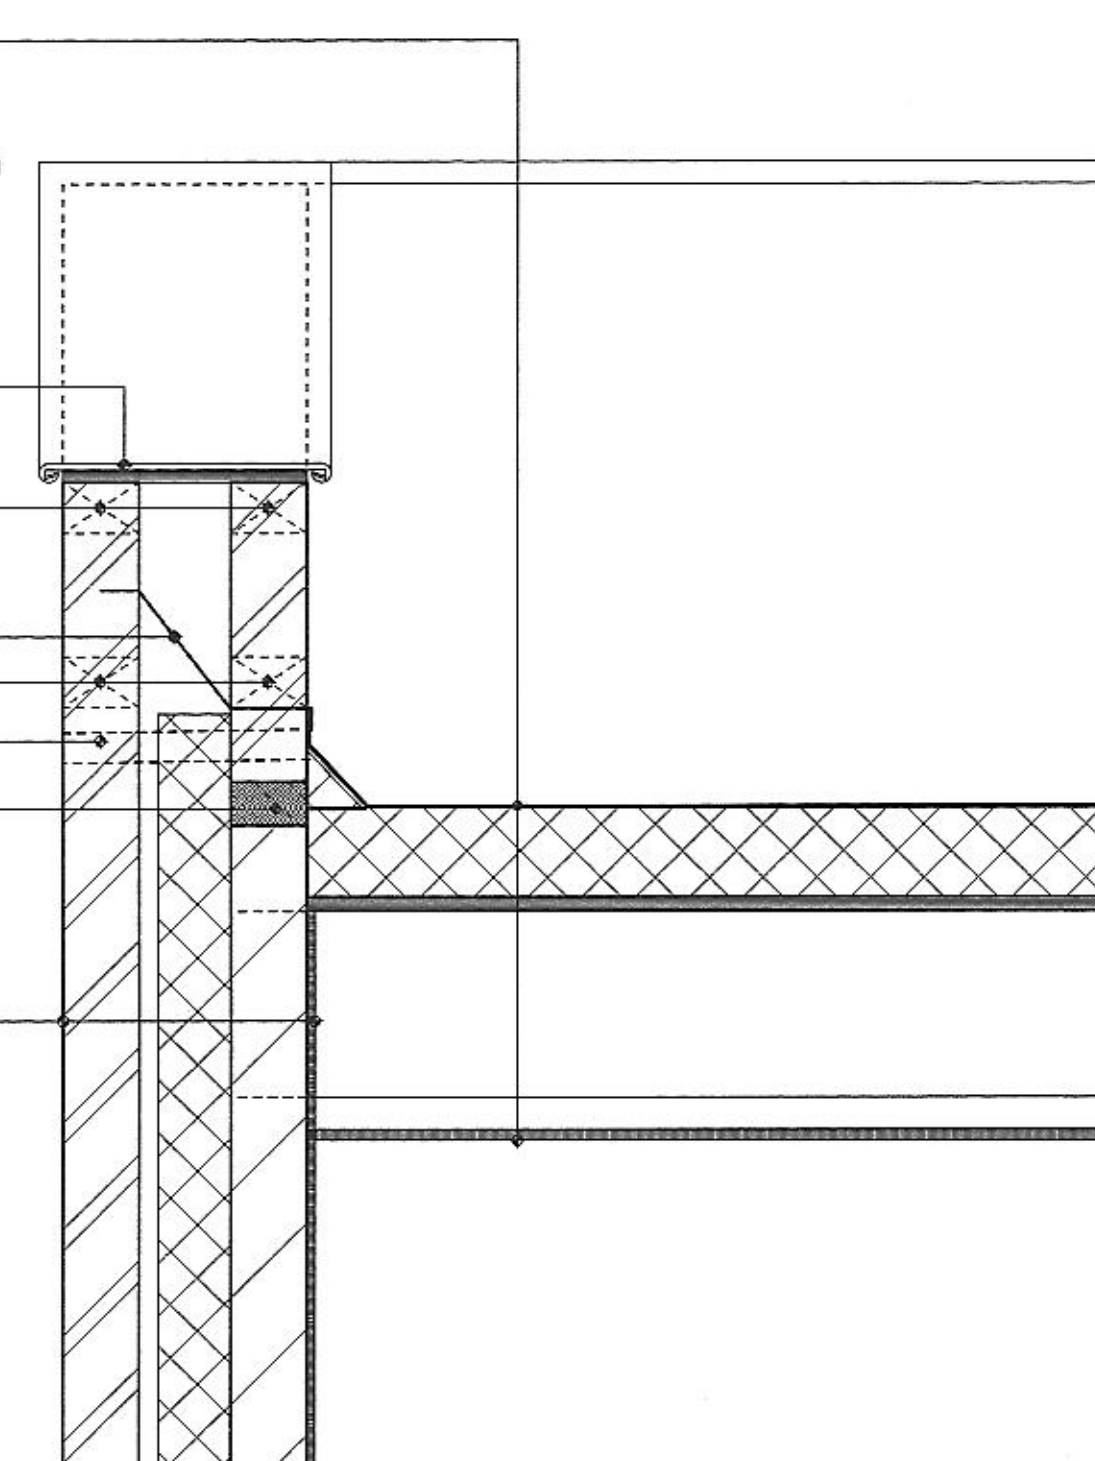

DOORSNEDE BB

-2-laagse APP-dakbedekking
 -rockwool isolatie Taurox-DUO, dikte 120mm, Rc minimaal 3,0 m²/W
 -dampremmende laag (PE-folie)
 -19mm. underlayment
 -houten dakbalklaag, afmeting en verankering volgens nadere berekeningen constructeur
 -stalen ligger op afschot, eea. volgens nadere berekeningen constructeur.

dekrand staal
 zetwerk dik 3mm

stalen zetwerk

-horizontale binnendoos, sendzimir verzinkt staal, diepte 90mm, geperforeerd.
 -Isolatiemateriaal Rockwool Metaalbouwsysteem 209, dikte 130mm.
 -verticale sendzimir verzinkte omega-profielen, 40mm. dikte.
 -horizontale beplating met potdekselprofiel, zandkleurig, exacte type ter goedkeuring aan directie
 -Rc-wand minimaal 2,5 m²/W

-detail 3-

-horizontale binnendoos, sendzimir verzinkt staal, diepte 90mm, geperforeerd.
 -Isolatiemateriaal Rockwool Metaalbouwsysteem 209, dikte 130mm.
 -verticale sendzimir verzinkte omega-profielen, 40mm. dikte.
 -horizontale beplating met potdekselprofiel, zandkleurig, exacte type ter goedkeuring aan directie
 -Rc-wand minimaal 2,5 m²/W

aluminium lekdorpel, kleur als beplating

betontegels op zandcunet

comprifalt pvc-folie 1000

open stootvoeg h.o.h. 1000mm

betonnen funderingsbalk afmeting en wapening volgens tekening constructeur


VBI PS-funderingsbekisting

betonnen heipaal volgens palenplan constructeur


bodemafsluiter 150mm

schoon zand

-detail 4-

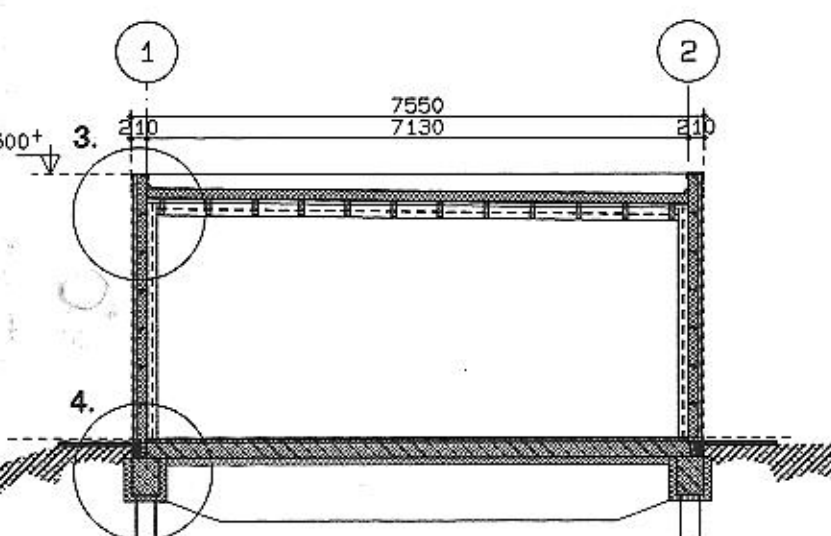

DOORSNEDE AA

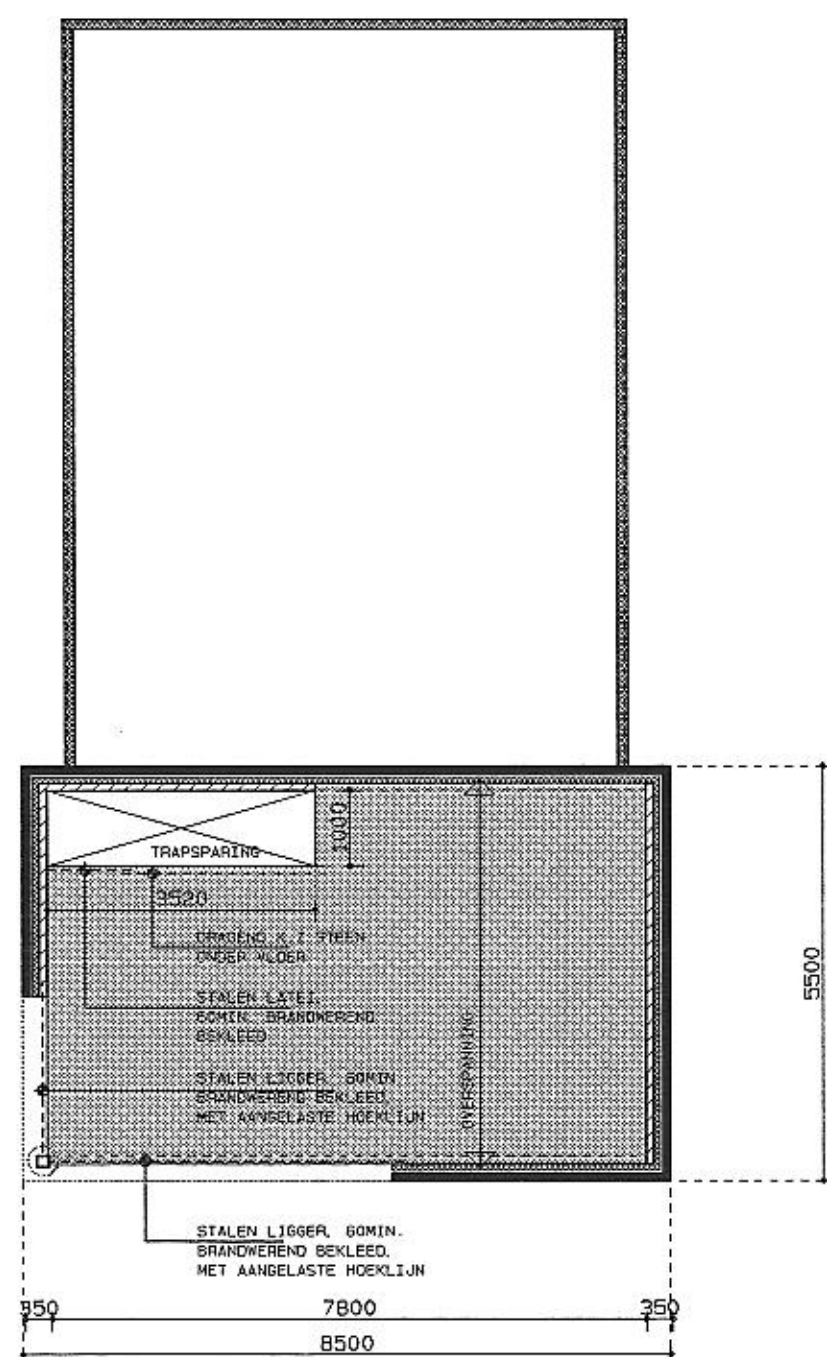

VERDIEPINGS VLOER 3000+

BEGANEGROND VLOER IS EEN VBI KANAALPLAATVLOER, DIKTE EN EVENTUELE BIJLEGWAPENING VOLGENS OPGAVE LEVERANCIER

KAPPLAN

OVERSTORTMOGELIJKHEDEN IN DAKEN OP TE NEMEN, EEA. VOLGENS NADERE OPGAVE LEVERANCIER

NIEUWBOUW CLUBBOUW WTC-HOUTEN '80
 TPV. "DE KRUISBOOG" TE HOUTEN

konstruktieschema's / doorsnedes / details

ARCHITECTENBURO HUIJ VAN DER ZEE BV ARCHITEKT BNA
 LORIKSEWEG 17 3991 AA HOUTEN TEL. 030-6372332 FAX 030-6380084

WIJZIGING: BLAD
 02-
 SCHAL 1:100/10 B40x600mm
 DATUM: 18.01.2005 mb 0385