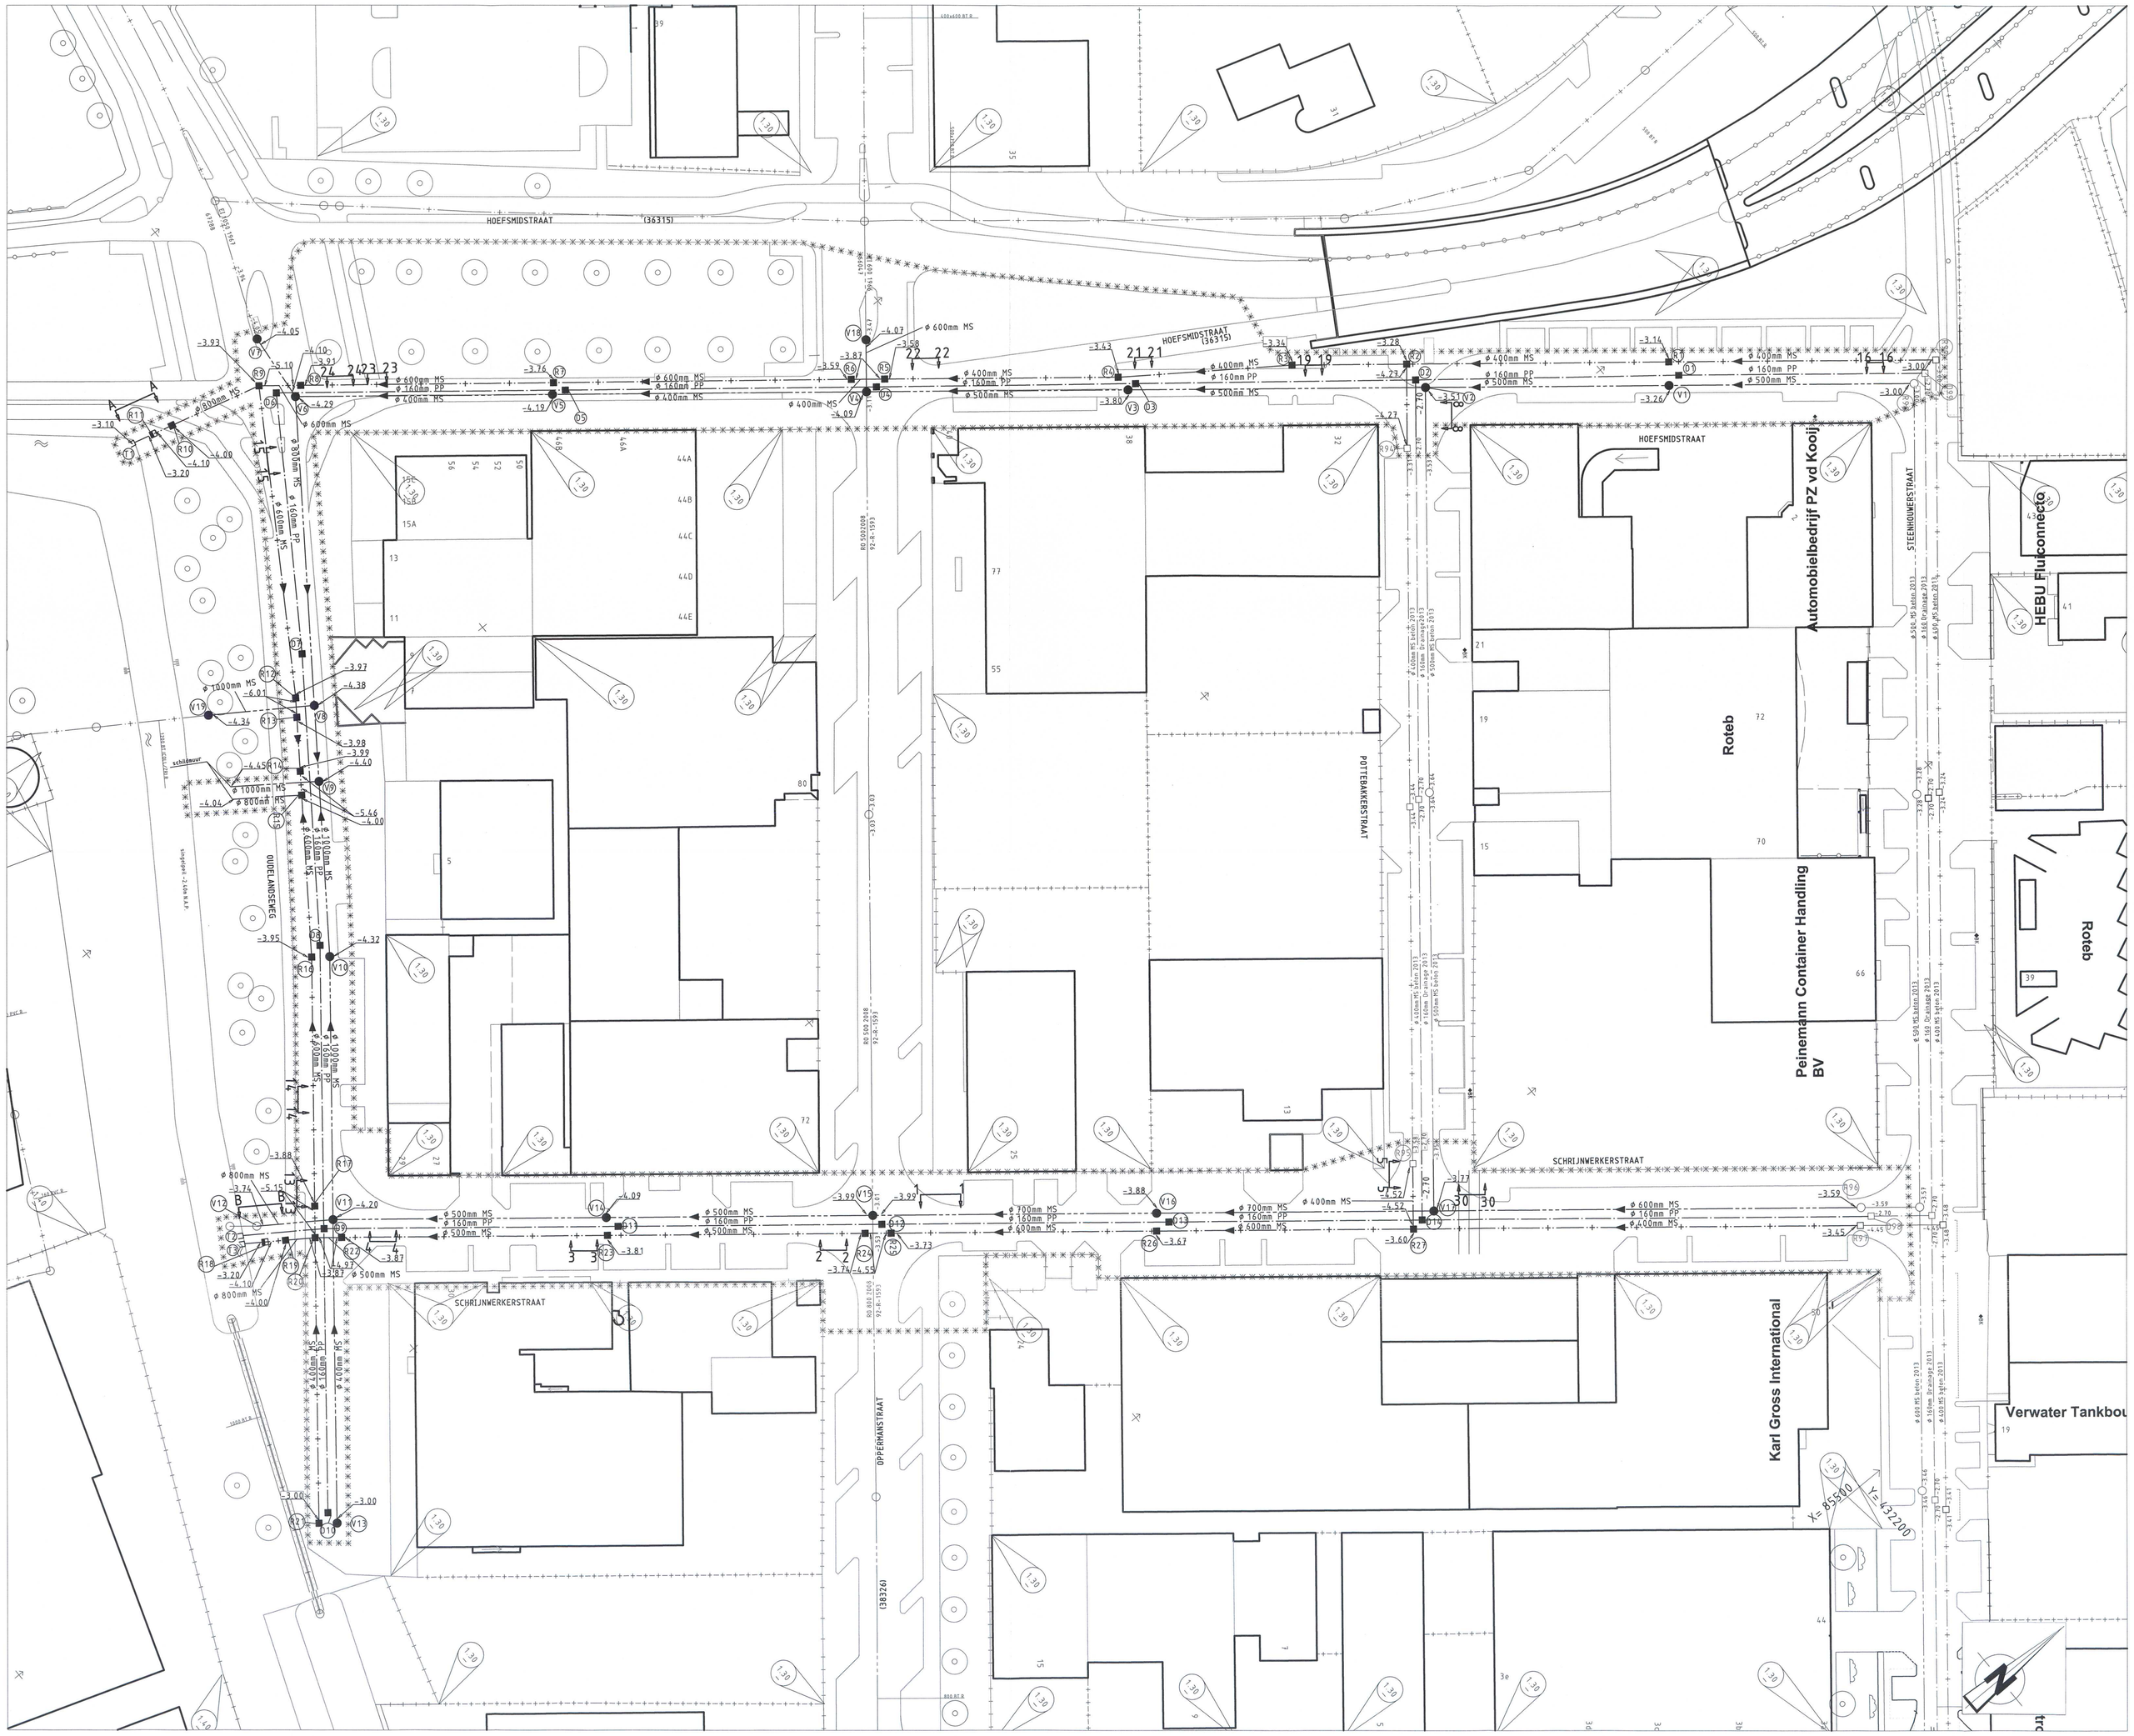

NIEUWE SITUATIE

Schaal 1:500

Put coördinaten

	X-coördinaten	Y-coördinaten
R1	85307.035	432111.189
R2	85275.067	432071.591
R3	85260.993	432054.266
R4	85241.361	432026.702
R5	85252.608	431991.356
R6	85208.492	431966.288
R7	85171.998	431941.109
R8	85141.081	431902.848
R9	85135.968	431896.537
R10	85131.170	431878.533
R11	85130.136	431874.667
R12	85187.476	431863.233
R13	85190.542	431860.999
R14	85199.061	431854.791
R15	85202.834	431852.042
R16	85228.428	431833.391
R17	85266.356	431802.881
R18	85263.575	431790.942
R19	85267.850	431794.233
R20	85271.110	431799.031
R21	85304.512	431764.047
R22	85274.371	431803.024
R23	85306.998	431843.189
R24	85338.697	431882.210
R25	85341.882	431886.131
R26	85374.513	431926.300
R27	85406.043	431965.114

Put coördinaten

	X-coördinaten	Y-coördinaten
V1	85303.813	432108.309
V2	85290.926	432071.528
V3	85244.445	432026.621
V4	85218.281	431967.026
V5	85173.661	431929.485
V6	85148.125	431900.664
V7	85128.679	431902.073
V8	85190.953	431865.108
V9	85202.924	431856.357
V10	85236.605	431836.184
V11	85278.616	431803.954
V13	85316.744	431766.796
V14	85304.155	431845.240
V15	85336.942	431885.601
V16	85371.808	431928.533
V17	85405.843	431970.418
V18	85054.377	431993.406

Put coördinaten

	X-coördinaten	Y-coördinaten
S1	85303.465	432111.051
S2	85278.558	432070.978
S3	85244.444	432028.529
S4	85218.773	431989.128
S5	85174.587	431941.960
S6	85139.234	431898.266
S7	85181.646	431869.673
S8	85227.698	431836.113
S9	85278.865	431801.485
S10	85324.041	431766.709
S11	85306.960	431845.918
S12	85339.482	431885.853
S13	85374.667	431929.274
S14	85405.761	431967.550

Tekeningenlijst

TEKENINGENLIJST

NUMMER	OMSCHRIJVING
92 - W - 1983	wegenbouw bestaande situatie
92 - W - 1984	wegenbouw nieuwe situatie
92 - W - 1985	wegenbouw horizontale en verticale maatvoering
92 - W - 1986	wegenbouw profielen en details
92 - R - 1987	wegenbouw bouwweg middenberm
92 - R - 1988	riool te verwijderen situatie
92 - R - 1989	riool nieuwe situatie
92 - R - 1990	riool graafprofielen tbv kabels en leidingen
92 - R - 1991	riool putkruizen
92 - R - 1992	riool details
92 - R - 2006	bestaande/aan te brengen situatie Suikerbakkerstraat
FASERINGSTEK	faseringen

VERKLARING

- bestaande bestand
- best. bestand, die vervalt
- te maken bestand
- bestaand gebouw
- best. gebouw dat vervalt
- overbouwing
- nieuw gebouw (gepland)
- as, of meetlijn met meetpunt
- heiwerk/haag
- vulgitregrens
- vastgestelde hoogte
- tijdelijke hoogte
- gemeentegrens
- werkgrens
- kredietgrens
- water
- gras
- begroeiing
- bestaande boom
- toekomstige boom
- te verwijderen boom
- bloot
- bestaande bescheiding
- nieuwe bescheiding
- bestaande waterkering
- best. waterkering die vervalt
- nieuwe waterkering
- tijdelijke waterkering
- leidingstronk
- spanmast RET/spanmast RET met ov paal voor signaalsatellietmast
- verkeersbord bestand/nieuw
- geleiderail
- keerwand/damwand
- peilbuis
- bouwrijp te maken terrein
- bestaand DWA / gemengd riool met put en berm
- te leggen DWA / gemengd riool met put
- bestaand RWA riool met put
- te leggen RWA riool met put
- te leggen Ø160 PP drainage op -3.00 N.A.P. met put
- te verwijderen riool
- te vervullen riool
- stroomrichting
- putnummer
- diameter en type buis
- tekeningnummer en jaar van aanleg bestaand riool
- schouwpeil en projectpeil b.o.b.
- aanlegpeil b.o.b.
- bestaande maaiveldhoogte
- te maken maaiveldhoogte
- huisaansluiting met hoogte onderkant buis en wijze van aansluiting: +0/aansluiting 90° +2/aansluiting 45° +3/overlaatsluiting
- overstort
- taludtrek
- drainagebuis
- oliekelenvanger
- persleiding
- gemaal
- afsluiter
- sifpeil
- te maken afstopping

REVISIE

90.26

Rioolkaart 022P22
Bemalingsdistrict: 21

SITUATIE

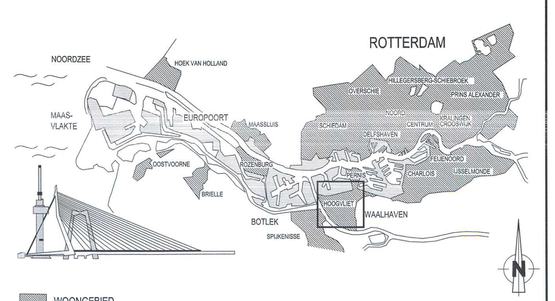

VERSIE

f	BESTEKTEKENING		
e			
d			
c			
b	Bestekstekening	D.R.Hoornweg	28-02-2014
a	Nutsbedrijventekening	D.R. Hoornweg	29-11-2013
Versie	Omschrijving	Tekenaar	Datum

Bestandsnaam : BESTEKSTEKENING HOEFSMIDSTRAATSCHRIJNWERKERSTRAAT.DWG Layout: C0B92 | Vervijding : PVE

Gemeente Rotterdam
Gemeentewerken
Ingenieursbureau

Galvanistraat 15
Postbus 6633
3002 AP ROTTERDAM
Telefoon : 010 489 6072
Telefax : 010 489 5494

HOOGVLIET 2013

GADERING (FASE 3b)

HOEFSMIDSTR. / SCHRIJNWERKERSTR.
RIOLERING
NIEUWE SITUATIE

Behoort bij:	Nummer:		
Bestek	1-4/10-14		
Geografische code	16-92-4/04142		
Formaat : 1263x594		Blad 1	van
Schaal : 1:500		1	bladen

Getekend:	Gecontroleerd:	Geautoriseerd:
D.R.Hoornweg 29-11-2013	A.J. Onderdelinden	A.J. Hoogstraten
Paraaf	Paraaf/Datum	Paraaf/Datum

Tekeningnr: 92 - R - 1989 b

Wijk/ontwikkelcode — Soort — Volgnr. — Ver.

K:\SOURSTAD_PROJECTEN\HOOGVLIET\GAD BEDRIJVENTERREIN FASE 3\2_VOORBEREIDING\3_PROJECTRESULTATEN\3.02 DEFINITIEVE TEKENINGEN\BESTEKSTEKENINGEN