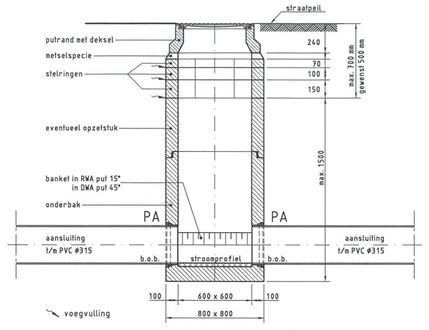


PRINCIPE DETAIL PUTCONSTRUCTIE INW. 600x600 MM
DOORGAAND MET TWEE PREFAB AANSLUITINGEN (PA)

SCHAAL 1:25

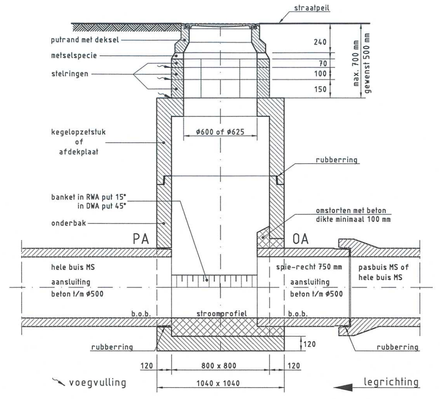


PRINCIPE DETAIL PUTCONSTRUCTIE INW. 800x800 MM MET EEN
PREFAB AANSLUITING (PA) EN EEN OVERMAATSE AANSLUITING (OA)

SCHAAL 1:25

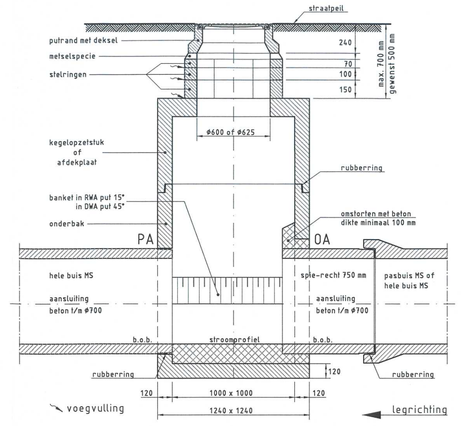


PRINCIPE DETAIL PUTCONSTRUCTIE INW. 1000x1000 MM MET EEN
PREFAB AANSLUITING (PA) EN EEN OVERMAATSE AANSLUITING (OA)

SCHAAL 1:25

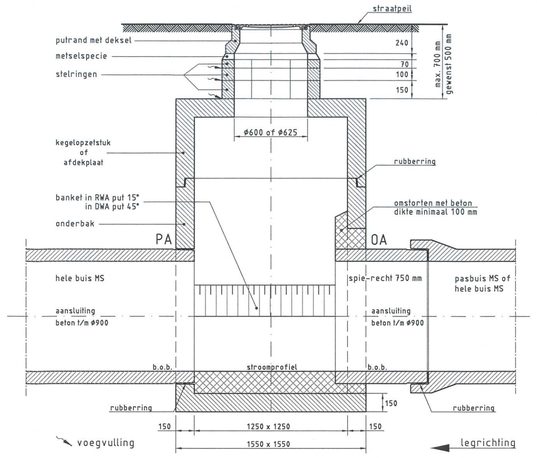


PRINCIPE DETAIL PUTCONSTRUCTIE INW. 1250x1250 MM MET EEN
PREFAB AANSLUITING (PA) EN EEN OVERMAATSE AANSLUITING (OA)

SCHAAL 1:25

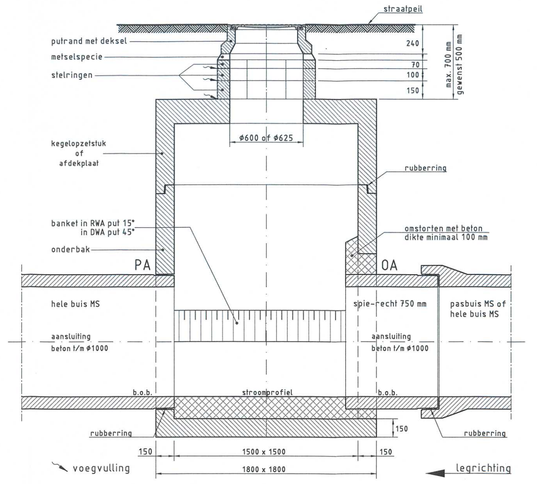


PRINCIPE DETAIL PUTCONSTRUCTIE INW. 1500x1500 MM MET EEN
PREFAB AANSLUITING (PA) EN EEN OVERMAATSE AANSLUITING (OA)

SCHAAL 1:25

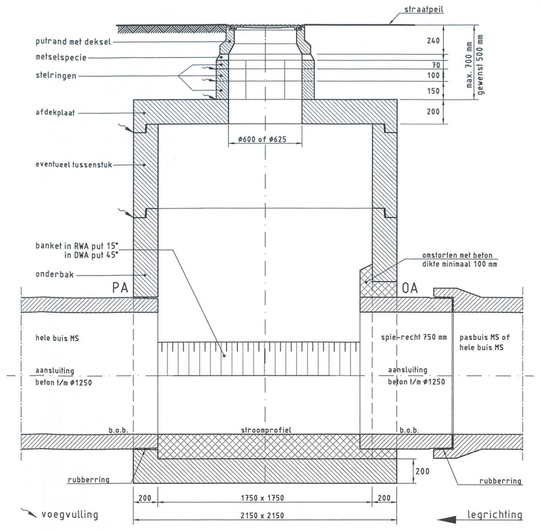


PRINCIPE DETAIL PUTCONSTRUCTIE INW. 1750x1750 MM MET EEN
PREFAB AANSLUITING (PA) EN EEN OVERMAATSE AANSLUITING (OA)

SCHAAL 1:25

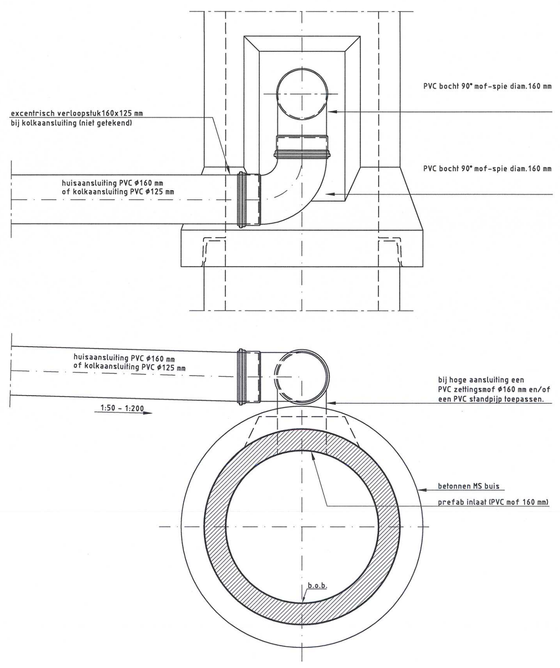


BOVENAANSLUITING MET PVC BOCHT OP MS BUIZEN
(ALLEEN VOOR ÉÉN HUISAANSLUITING OF ÉÉN KOLKAANSLUITING)

SCHAAL 1:10

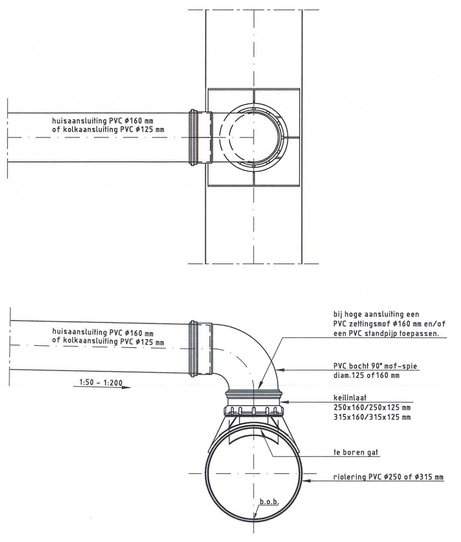


BOVENAANSLUITING OP PVC RIOLERING
(ALLEEN VOOR ÉÉN HUISAANSLUITING OF ÉÉN KOLKAANSLUITING)

SCHAAL 1:10

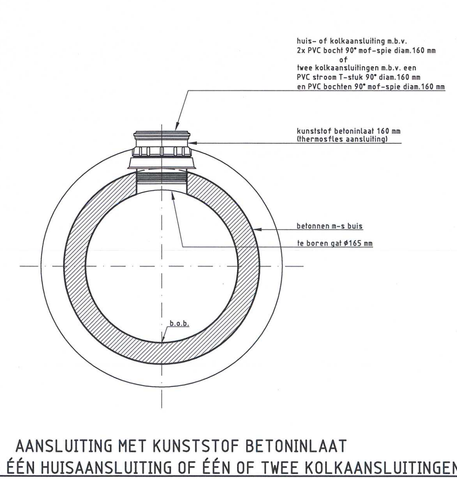


AANSLUITING MET KUNSTSTOF BETONINLAAT
(ALLEEN VOOR ÉÉN HUISAANSLUITING OF ÉÉN OF TWEE KOLKAANSLUITINGEN)

SCHAAL 1:10

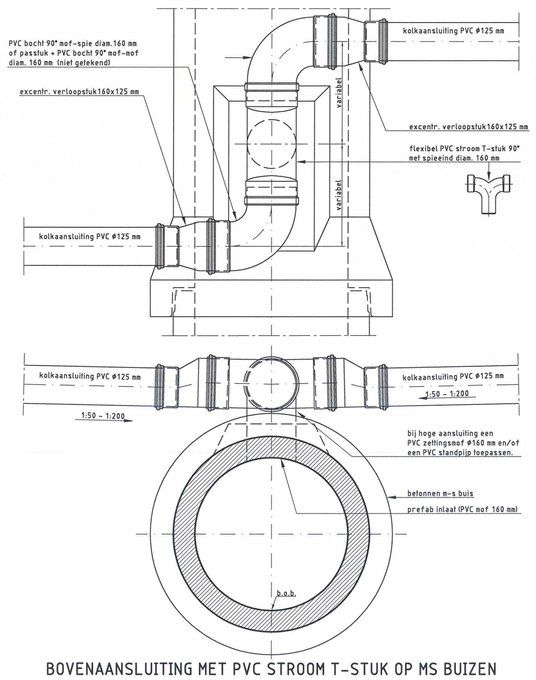


BOVENAANSLUITING MET PVC STROOM T-STUK OP MS BUIZEN
(ALLEEN VOOR TWEE KOLKAANSLUITINGEN)

SCHAAL 1:10

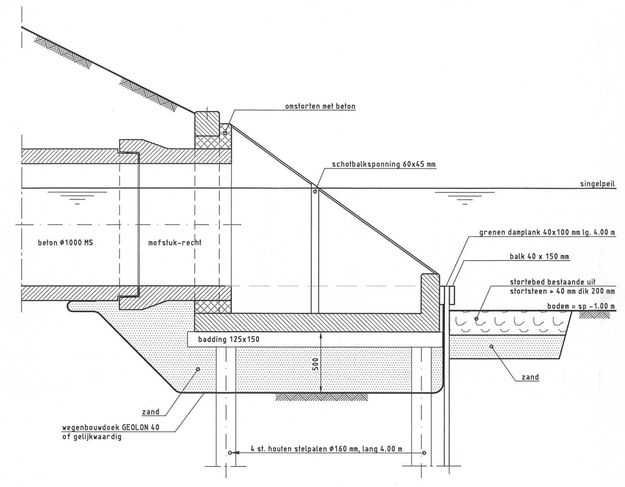


PRINCIPE DETAIL TALUDBAK TYPE D

SCHAAL 1:25

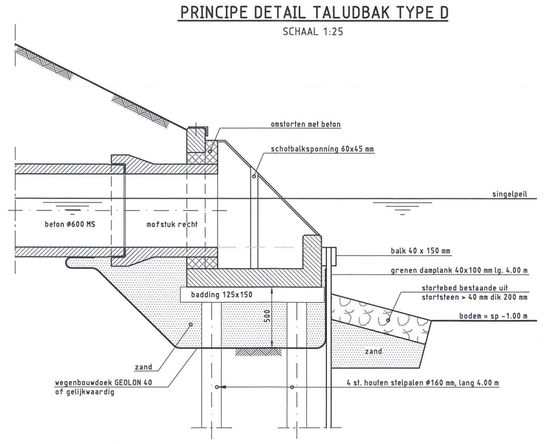


PRINCIPE DETAIL TALUDBAK TYPE B

SCHAAL 1:25

## OPMERKINGEN

TEKENINGENLIJST

| NUMMER | OMSCHRIJVING |
|---|---|
| 92 - W - 1983 | wegenbouw bestaande situatie |
| 92 - W - 1984 | wegenbouw nieuwe situatie |
| 92 - W - 1985 | wegenbouw horizontale en verticale maatvoering |
| 92 - W - 1986 | wegenbouw profielen en details |
| 92 - R - 1987 | wegenbouw bouwweg middenberm |
| 92 - R - 1988 | riool te verwijderen situatie |
| 92 - R - 1989 | riool nieuwe situatie |
| 92 - R - 1990 | riool graafprofielen tbv kabels en leidingen |
| 92 - R - 1991 | riool putkruizen |
| 92 - R - 1992 | riool details |
| 92 - R - 2006 | bestaande/aan te brengen situatie Suikerbakkerstraat |
| FASERINGSTEK. | faseringen |

## VERKLARING

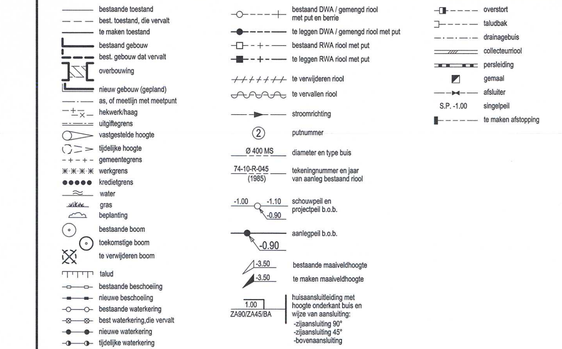


Rioolkaart : 022/P22
Bemalingsdistrict: 21

## SITUATIE

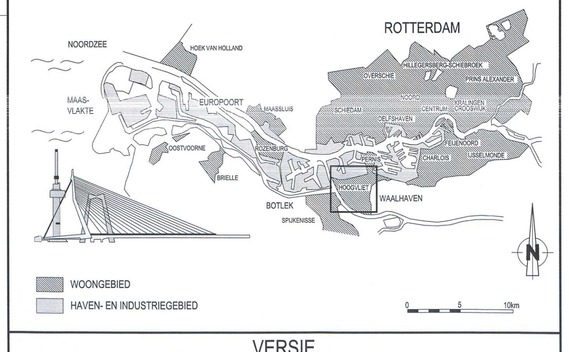


## VERSIE

| | | | |
|---|---|---|---|
| f | | | |
| e | | | |
| d | | | |
| c | | | |
| b | | | |
| a | Bestekstekening | D.R. Hoornweg | 28-02-2014 |
| Versie | Omschrijving | Tekenaar | Datum |

BESTEKTEKENING

Bestandsnaam : BESTEKTEKENING HOEFSMIDSTRAATSCHRIJNWERKERSTR. FASE3B VERSIE A.DWG

Verwijzing :

Gemeente Rotterdam
Gemeentewerken
Ingenieursbureau

Galvanistraat 15
Postbus 6633
3002 AP ROTTERDAM
Telefoon : 010 489 6072
Telefax : 010 489 5494

# HOOGVLIET 2014

## GADERING (FASE 3b)

HOEFSMIDSTR./SCHRIJNWERKERSTR.
DETAILS
RIOLERING

| | | | |
|---|---|---|---|
| Behoort bij: Bestek | Nummer: 1-010-14 | | |
| Geografische code: | 16-40-4041A2 | | |
| Formaat: A1 | | Blad 1 | van 1 bladen |
| Schaal : 1:100 | | | |
| Tekeningnr.: | 92 - R - 1992 | | 0 |

| | | | |
|---|---|---|---|
| Getekend: D.R.Hoornweg 29-11-2013 | Gecontroleerd: A.Onderdelinden 20-1-14 | Goedgekeurd: A.J. Hubbeling 28/1/14 | |
| Parael | Parael/Datum | Parael/Datum | Wijzigingscode — Bcod — Volgnr — Ver. |

K:\SO\RIOLTSTD_PROJECTENHOOGVLIET\GAD BEDRIJVENTERREIN\FASE 92_VOORBEREIDING_PROJECTRESULTATEN\3.3D DEFINITIEVE TEKENINGEN\BESTEKTEKENINGEN

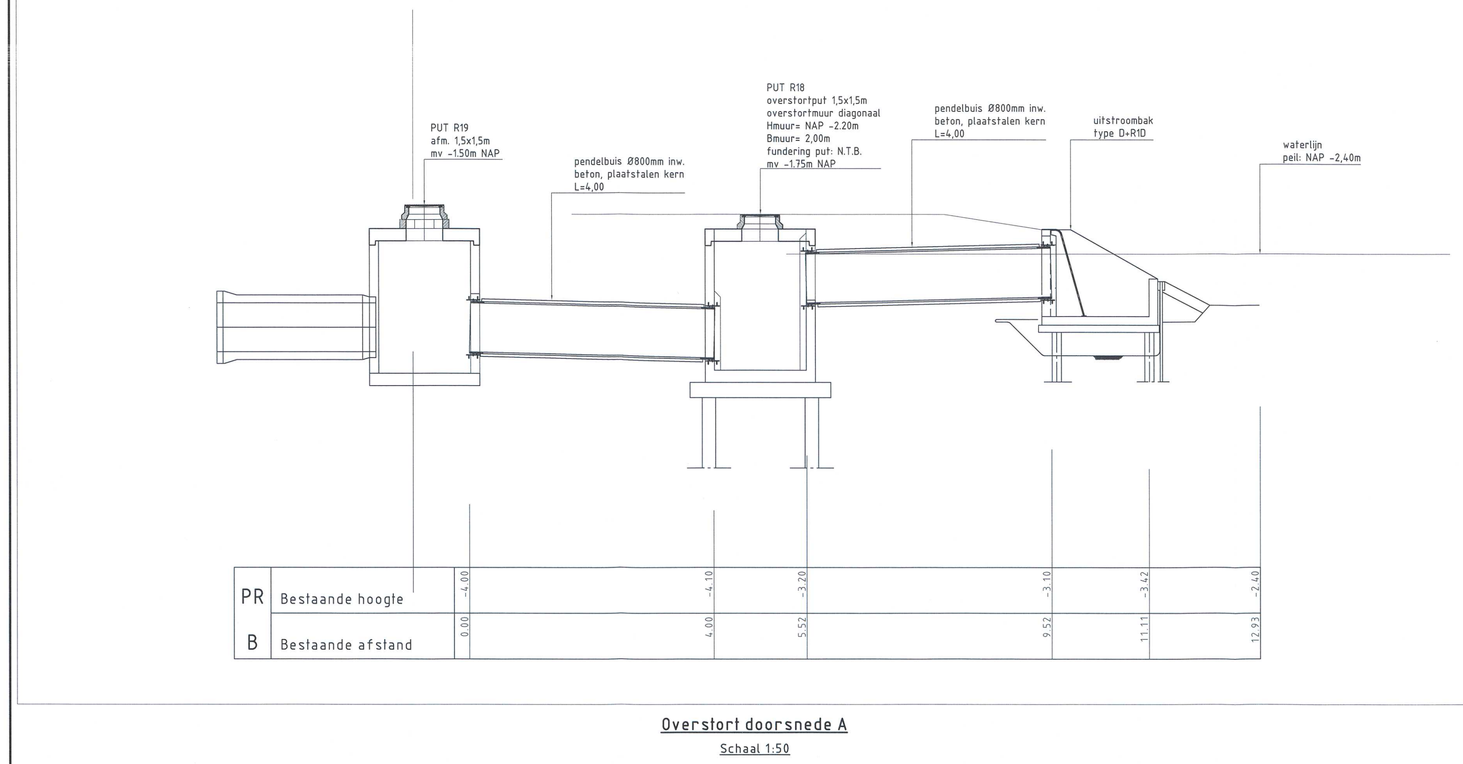


Overstort doorsnede A

Schaal 1:50

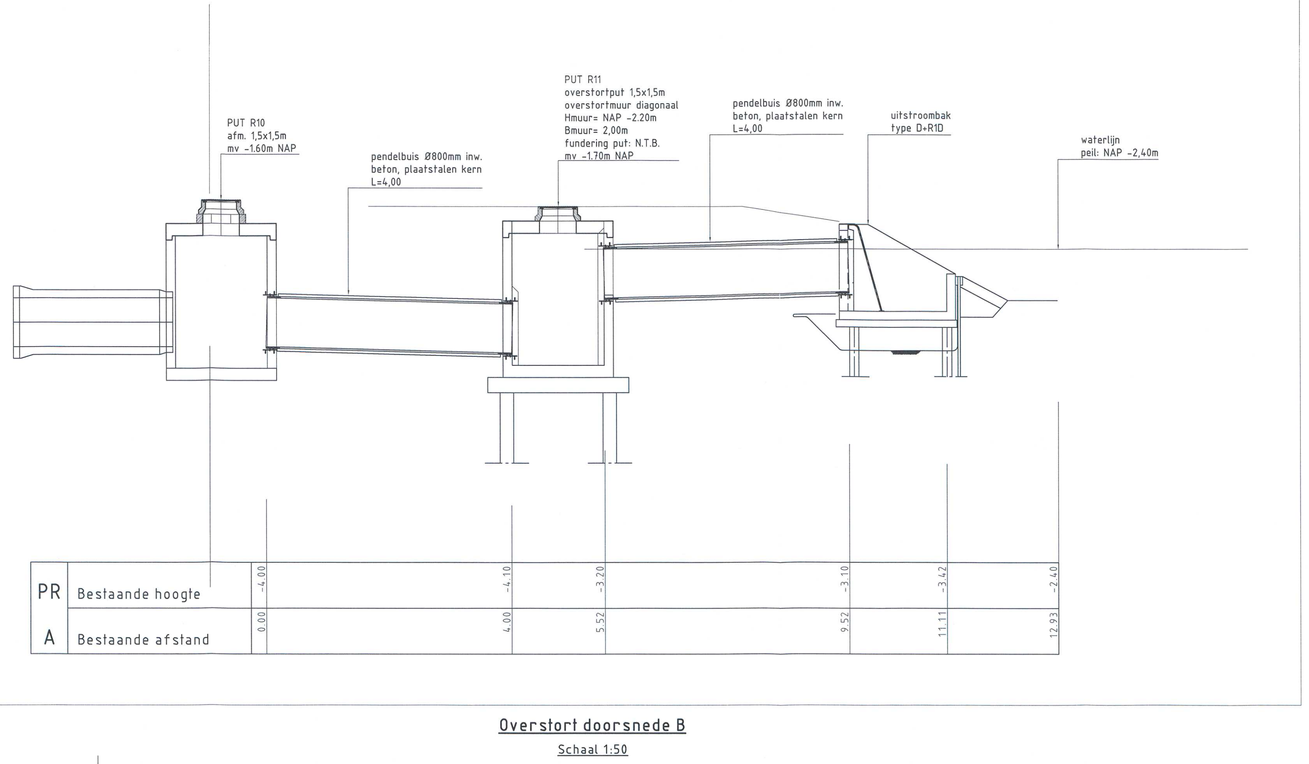


Overstort doorsnede B

Schaal 1:50