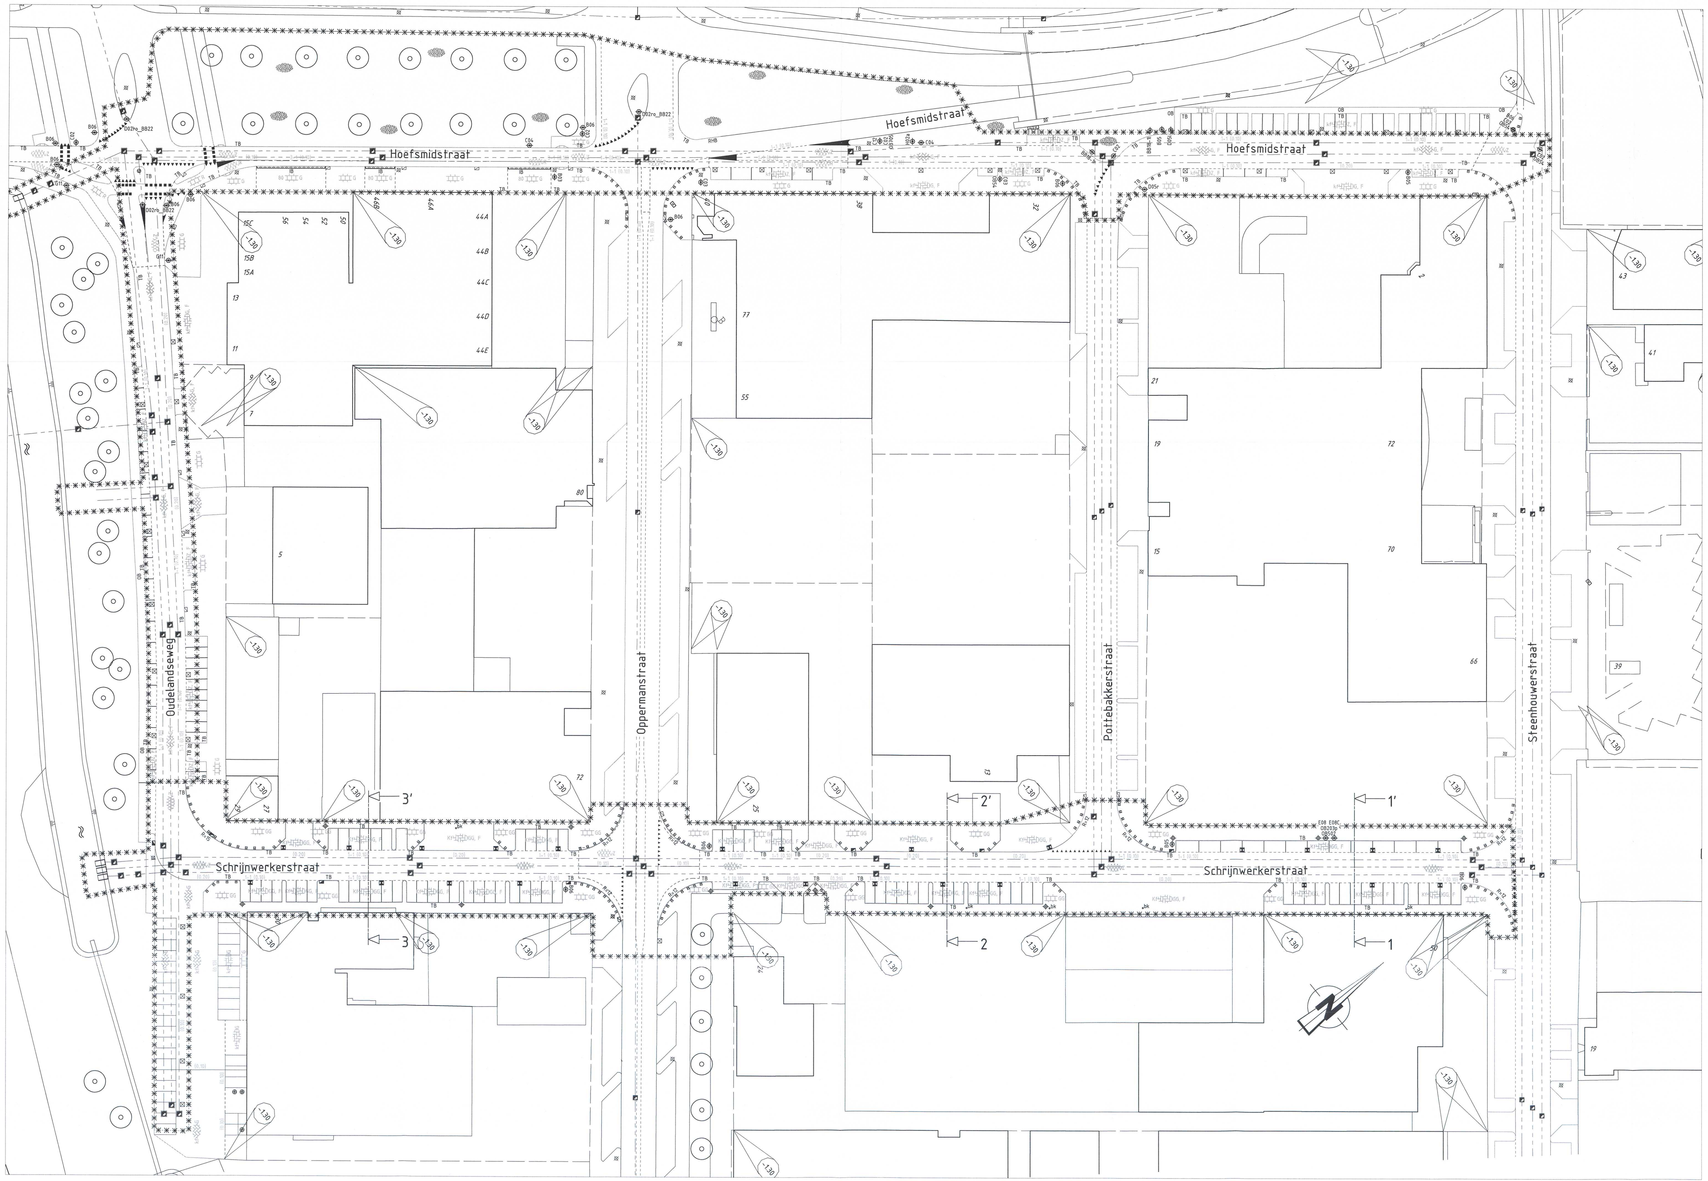

NIEUWE SITUATIE

SCHAAL 1 : 500

OPMERKINGEN

- Maten in meters, tenzij anders vermeld
- Peilmaten in meters t.o.v. N.A.P., tenzij anders vermeld
- Diameters in millimeters, tenzij anders vermeld

0 5 10 15 20m

VERKLARING

bestaande toestand
bestaande kantopstelling
best. toestand, die vervalt
te maken toestand
bestaand gebouw
best. gebouw dat vervalt
overbouwing
nieuw gebouw (gepland)
as
helwerk
haag
uitlijnlijnsms
verlijpeiende hoogte
tijdelijke hoogte
gemeentegrens
verkgrens
kredgrens
water
gras
bestorting
bestaande boom
toekomstige boom
te vervijderen boom
talud
bestaande beschoeiing
nieuwe beschoeiing
bestaande as waterkering
best as waterkering,die vervalt
nieuwe as waterkering
tijdelijke as waterkering
leidingstrook
spanmast/spanmast met cv
paal voor signaalkabel/lichtmast
verkeersbord
geleiderail
keerwand/damwand
peilbuis
bouwtijs te maken terrein

bestaande bandhoogte
te maken bandhoogte
bestaande maaiveldhoogte
te maken maaiveldhoogte
materiaalgrens
tegels 50 mm (halfsteensverband)
tegels 80 mm (elleboogverband)
rubber tegels (halfsteensverband)
betonstraatstenen (80/90 mm) (kopverband)
straatbelsstenen (elleboogverband)
betonstraatstenen 120 mm (blokverband)
natuursteen
keien
asfalt verharding
te frezen asfalverharding
betonverharding
steenmengsel verharding
bestorting
bouwweg
helling verharding

invalidensprit met verlaagde band
invalidensprit met permobanden
boomkrans / boomrandband
plantschalt
bank
imtband
trottoirpaal
trottoirpaal afl - / uitneembaar
fietsklem
papierbak
parkeermeterpaal
verkeerszuil
billboard/reclamebord
TPG/brievenbus
containerbox/bovengrondse glas-, papier-, kledinghuis
ondergrondse vuilcontainer
telefoonzuil
bestaand rlool met op te hogen put en berrie
bestaand rlool met put en berrie
trottoirkolk; bestaand / nieuw
straatkolk; bestaand / nieuw
ophoging/aanvulling
ontgraving/afgraving
te vervijderen object
wijzigingspijl
aanbrengen lichtmast tph 10 meter + UE + armatuur type Artmaxe CPO-TW 60 W
lichtmast terugplaatsen
brandkraan

TB trottoirband
LC leicontband
OB opsluitband
GB gleinband
F gefundeerd
O opgemaakt behandeling
v vlak gras
r ruw gras

GG grijsgranriet
G grijs
R rood
W wit
Z zwart

Bg Belvis Graniet
K+ kieper verband
E+ elsbosg verband
H+ halfsteens verband
B+ blok verband

wf waalformaat
df dikformaat
kf kelformaat

SITUATIE

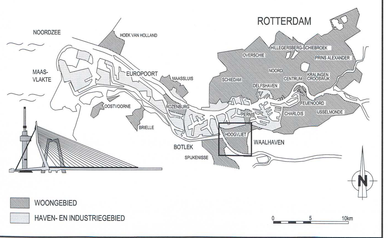

0 5 10km

VERSIE

f			
e			
d			
c	BESTEKTEKENING		
b	Bestektekening	E. ten Hove	28-02-2014
a	Nutsbedrijventekening	E. ten Hove	29-11-2013
VERSIE	OMSCHRIJVING	TEKENAAR	DATUM
BESTANDSNAAM : SCHRIJNWERKERSTRAAT.DWG	PROJECTCODE :	VERWIJZING : TE-1300005	

TEKENINGENLIJST

NUMMER	OMSCHRIJVING
92 - W - 1983	wegenbouw bestaande situatie
92 - W - 1984	wegenbouw nieuwe situatie
92 - W - 1985	wegenbouw horizontale en verticale maatvoering
92 - W - 1986	wegenbouw profielen en details
92 - R - 1987	wegenbouw bouwweg middenberm
92 - R - 1988	riool te verwijderen situatie
92 - R - 1989	riool nieuwe situatie
92 - R - 1990	riool graafprofielen tbv kabels en leidingen
92 - R - 1991	riool putkruizen
92 - R - 1992	riool details
92 - R - 2006	bestaande/aan te brengen situatie Suikerbakkerstraat
FASERINGSTEK.	faseringen

0 5 10 15 20m

Gemeente Rotterdam
Stadsontwikkeling
Projectmanagement en Engineering

GALVANISTRAAT 15
POSTBUS 6633
3002 AP ROTTERDAM
TELEFOON : 010 489....
TELEFAX : 010 489....

HOOGVLIET 2014

GADERING (FASE 3b)

HOEFSMIDSTR. / SCHRIJNWERKERSTR.

WEGENBOUW
NIEUWE SITUATIE

BEHOORT BIJ: Bestek	NUMMER: 1-010-14	DOCUMENTSOORT: TEKENING	
GEOGRAFISCHE CODE	RI / 92 / 40		
FORMAAT : A1.0		BLAD 1 VAN	
SCHAAL : 1:500		1 BLADEN	

GETEKEND : E. ten Hove 29-11-2013 PARAAF	GECONTROLEERD : A.J. Onderdelinden 3-3-14 PARAAF/DATUM	GEAUTORISEERD : A.J. Hussaarts 4/3 PARAAF/DATUM	TEKENNUMMER : 92-W-1984 WIJK/PROJECTCODE - SOORT - VOLGNR. b VER.

K:\BOUW\STAD_PROJECTEN\HOOGVLIET\CAD BESTEKTEKENINGEN FASE 3\2_VOORBEREIDING\3_PROJECTRESULTATEN\3.31 VOORLOPIGE TEKENINGEN