

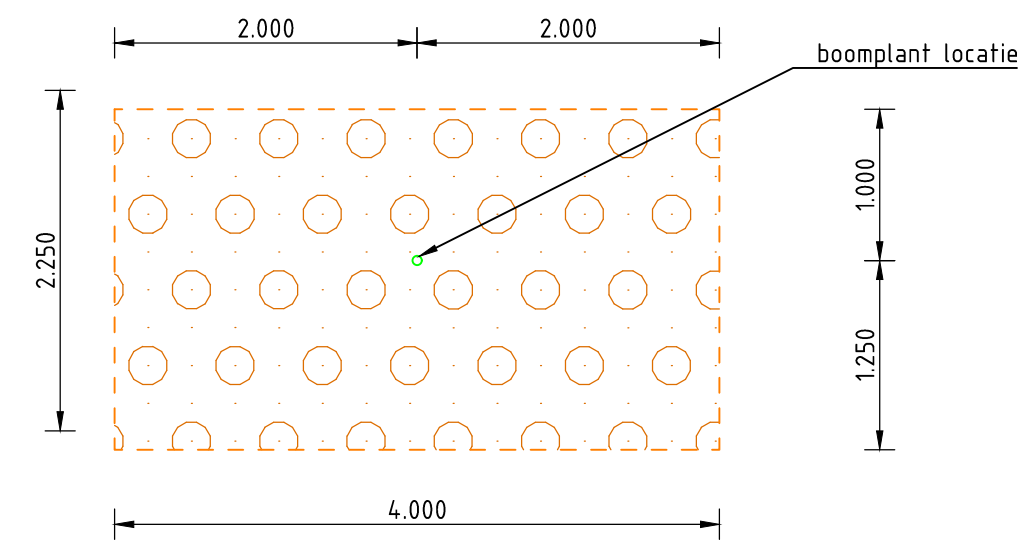
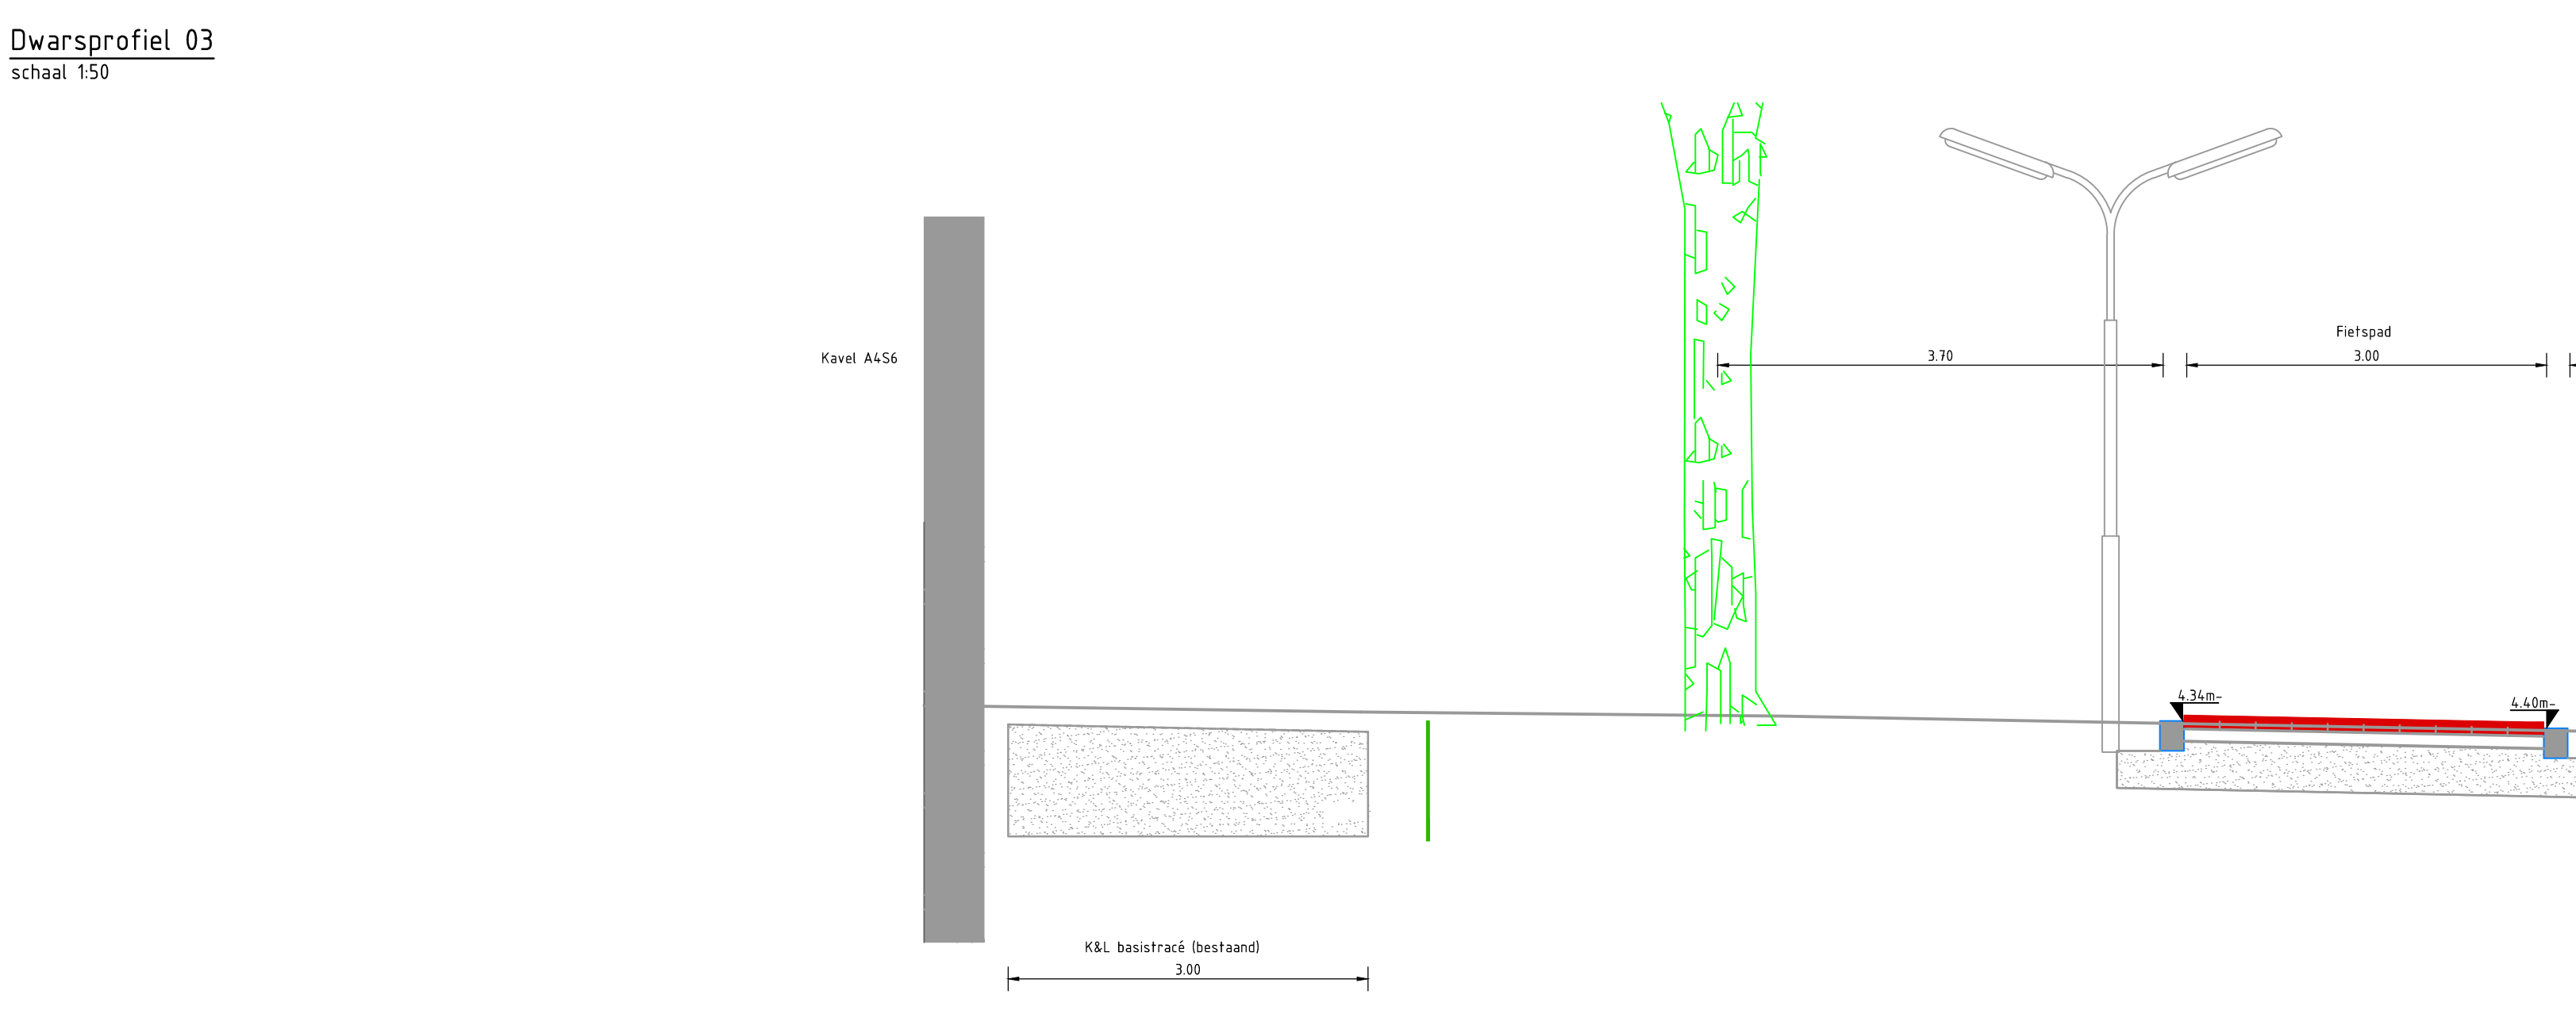
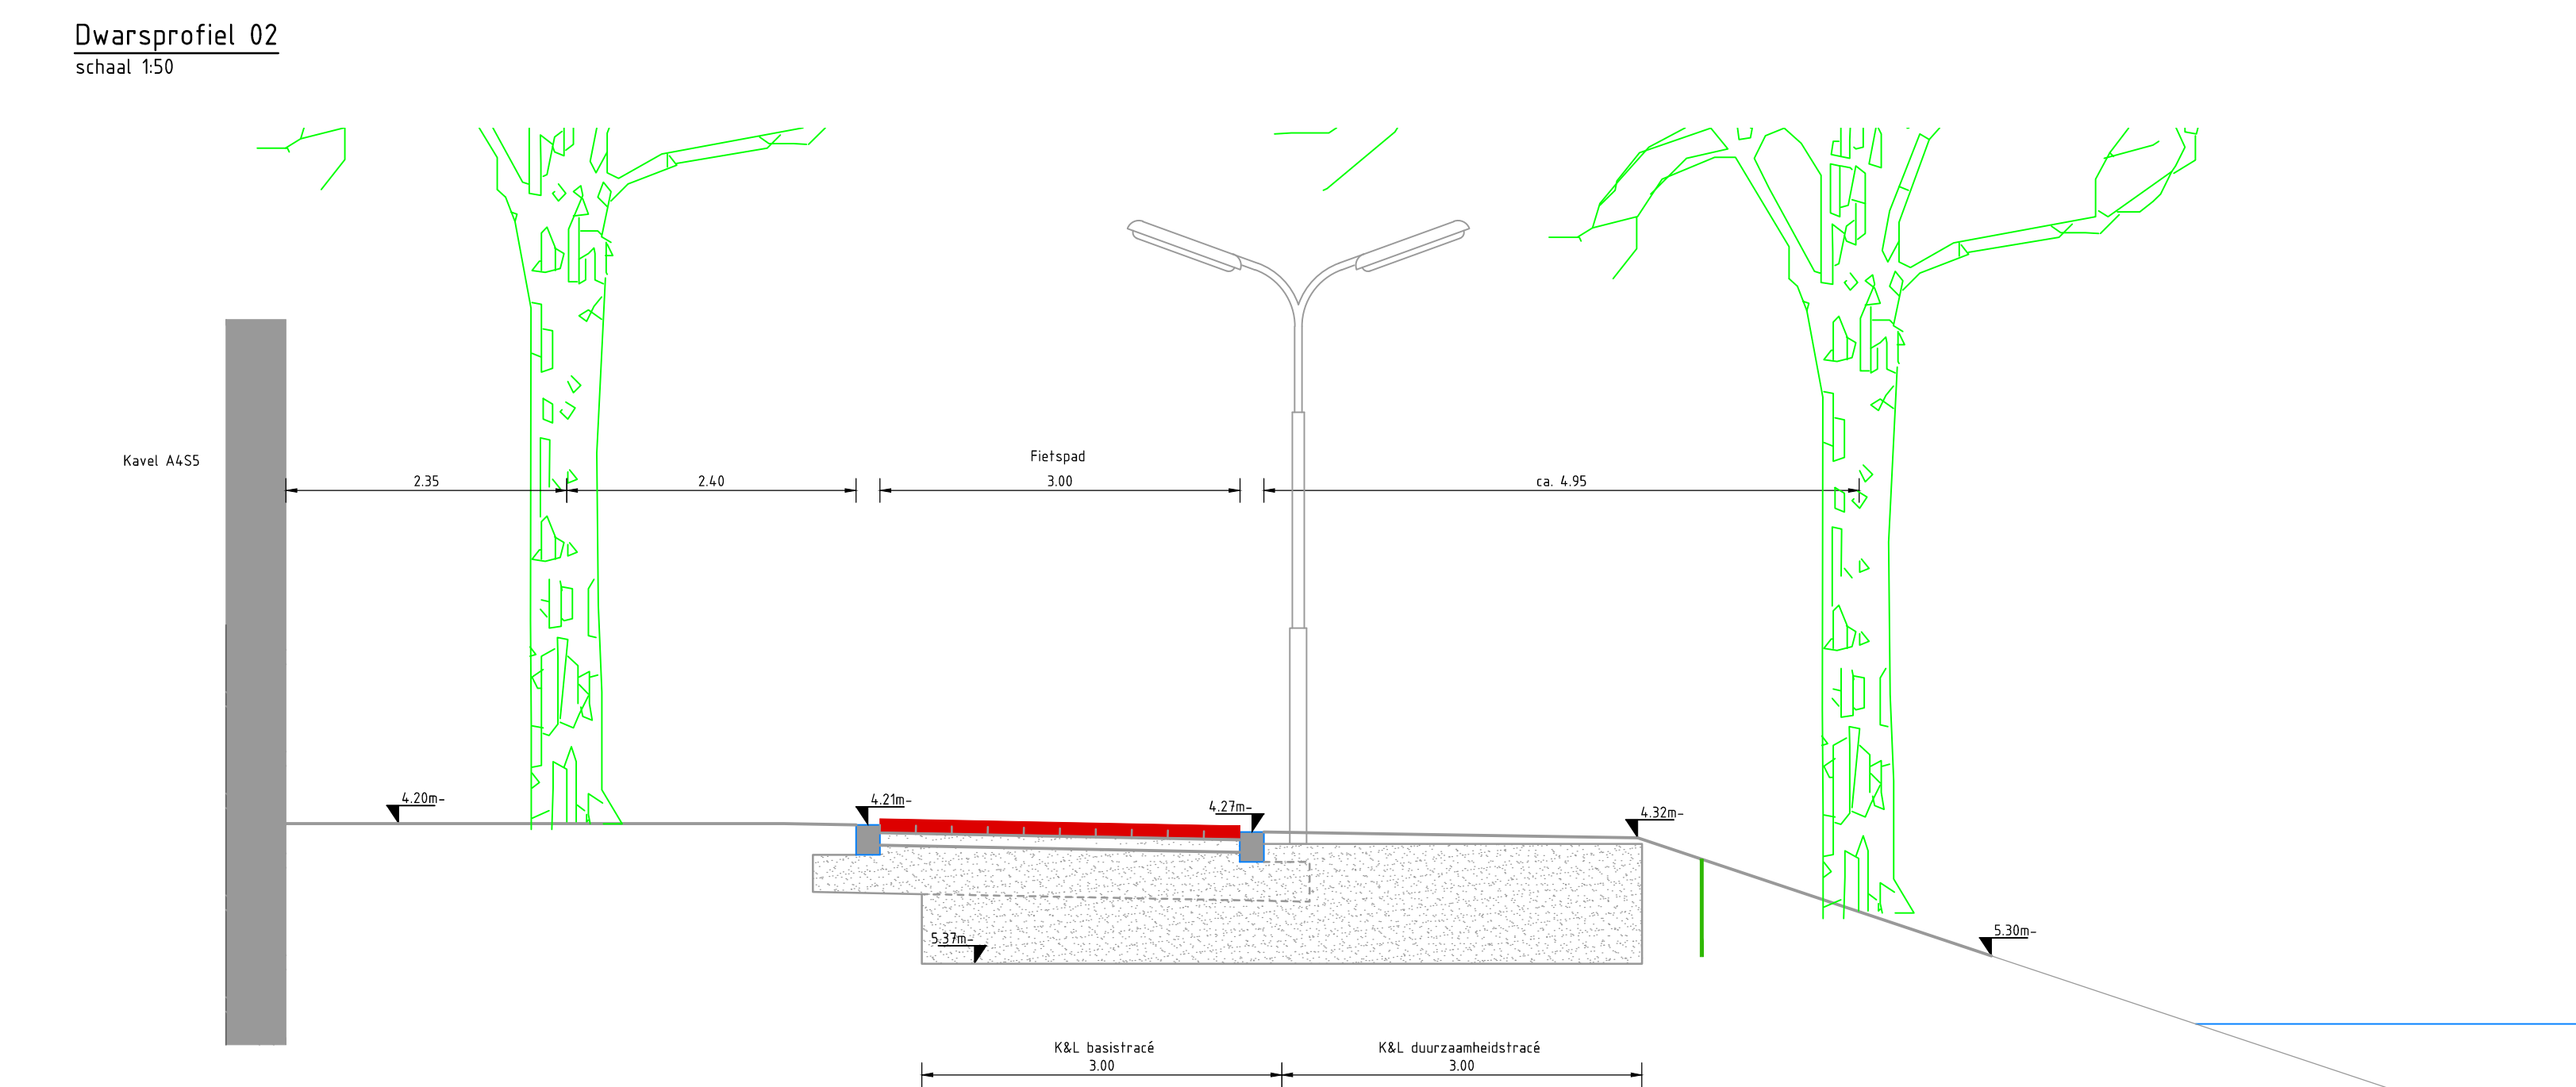
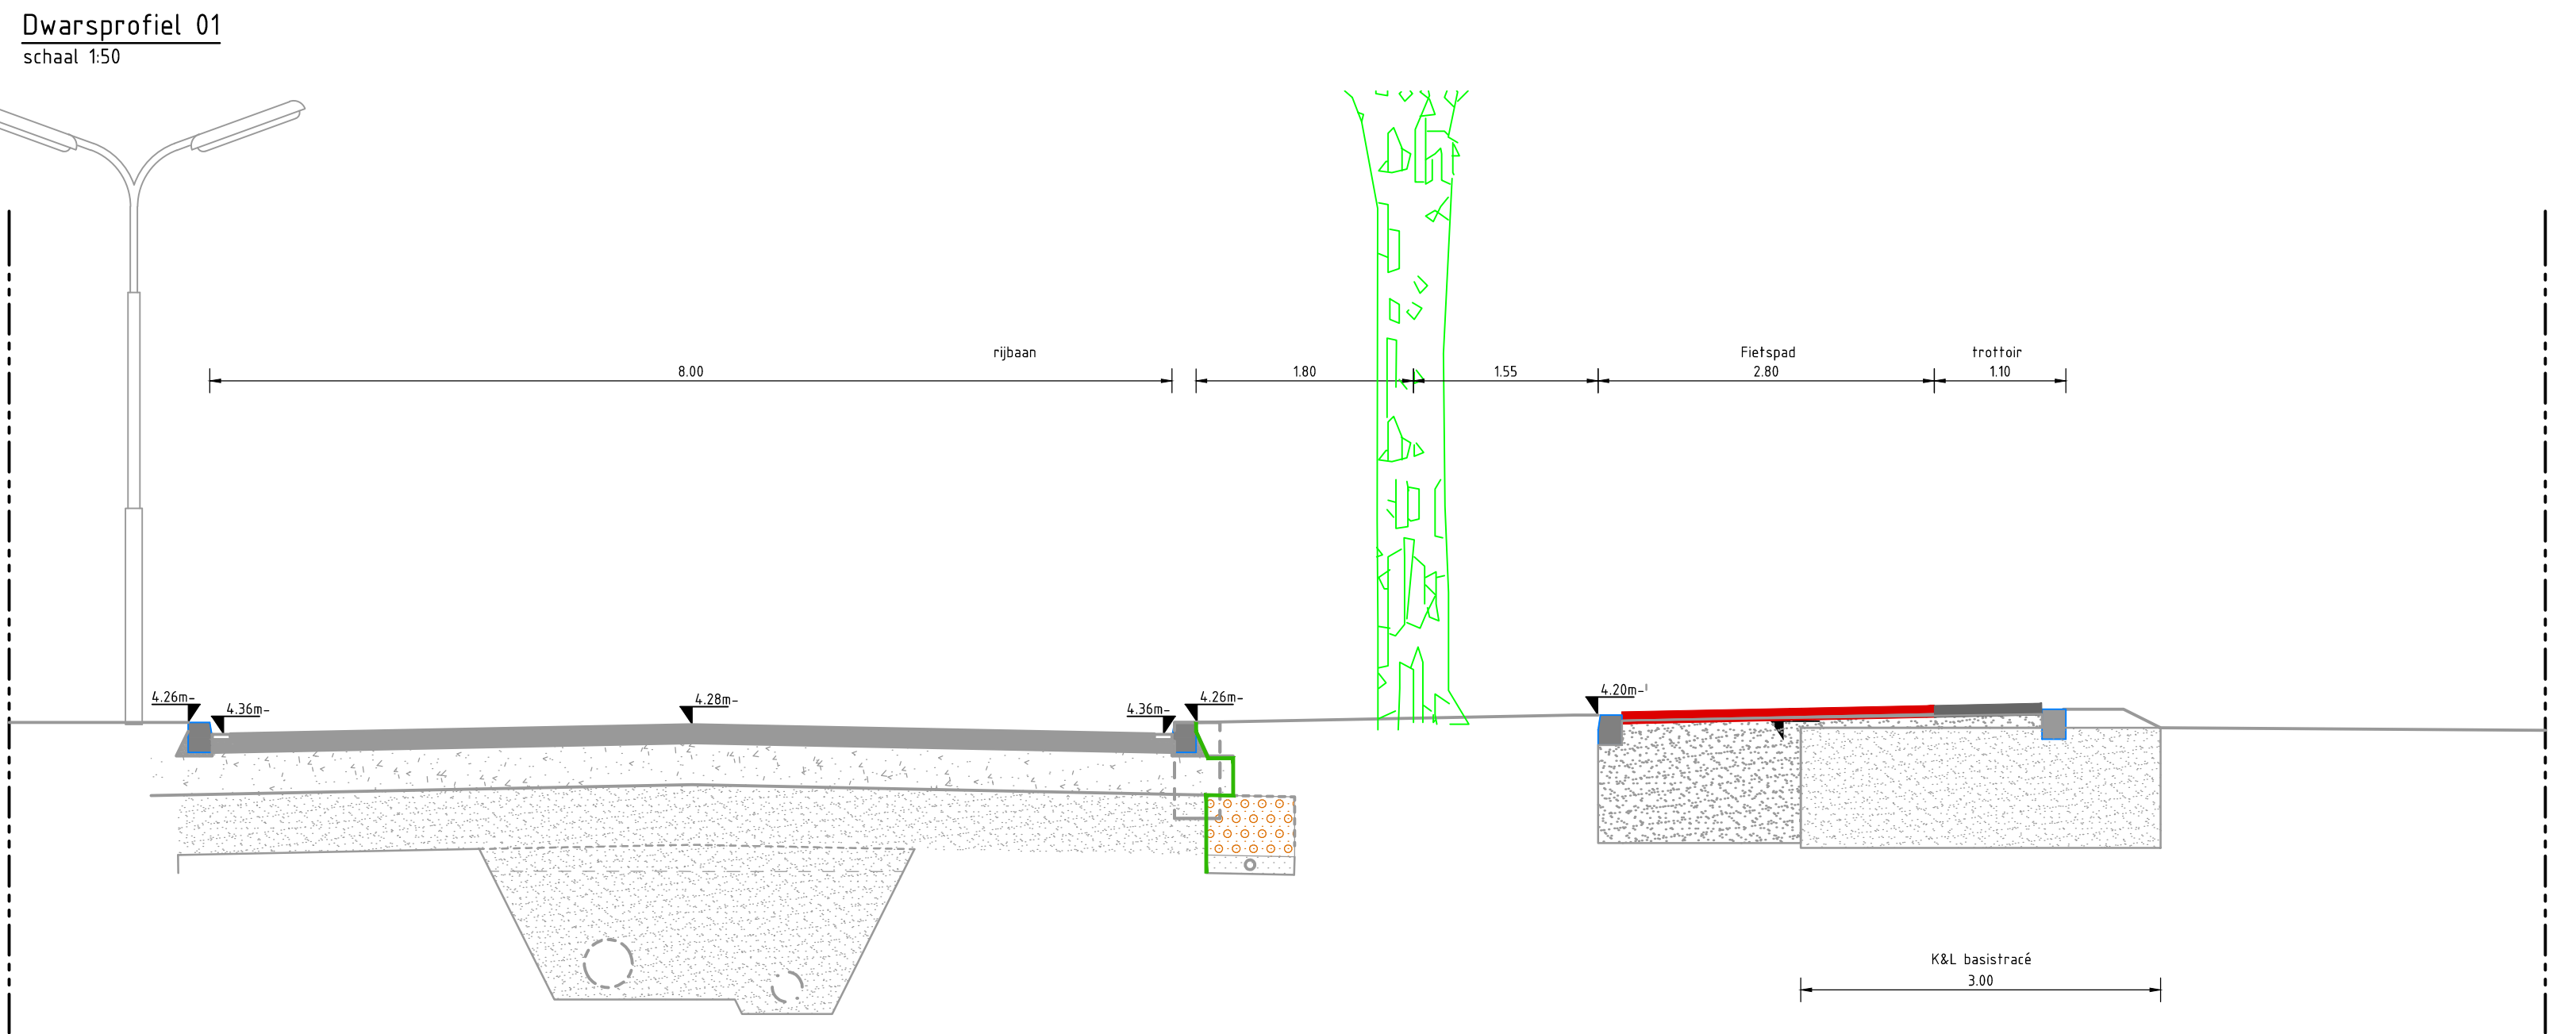


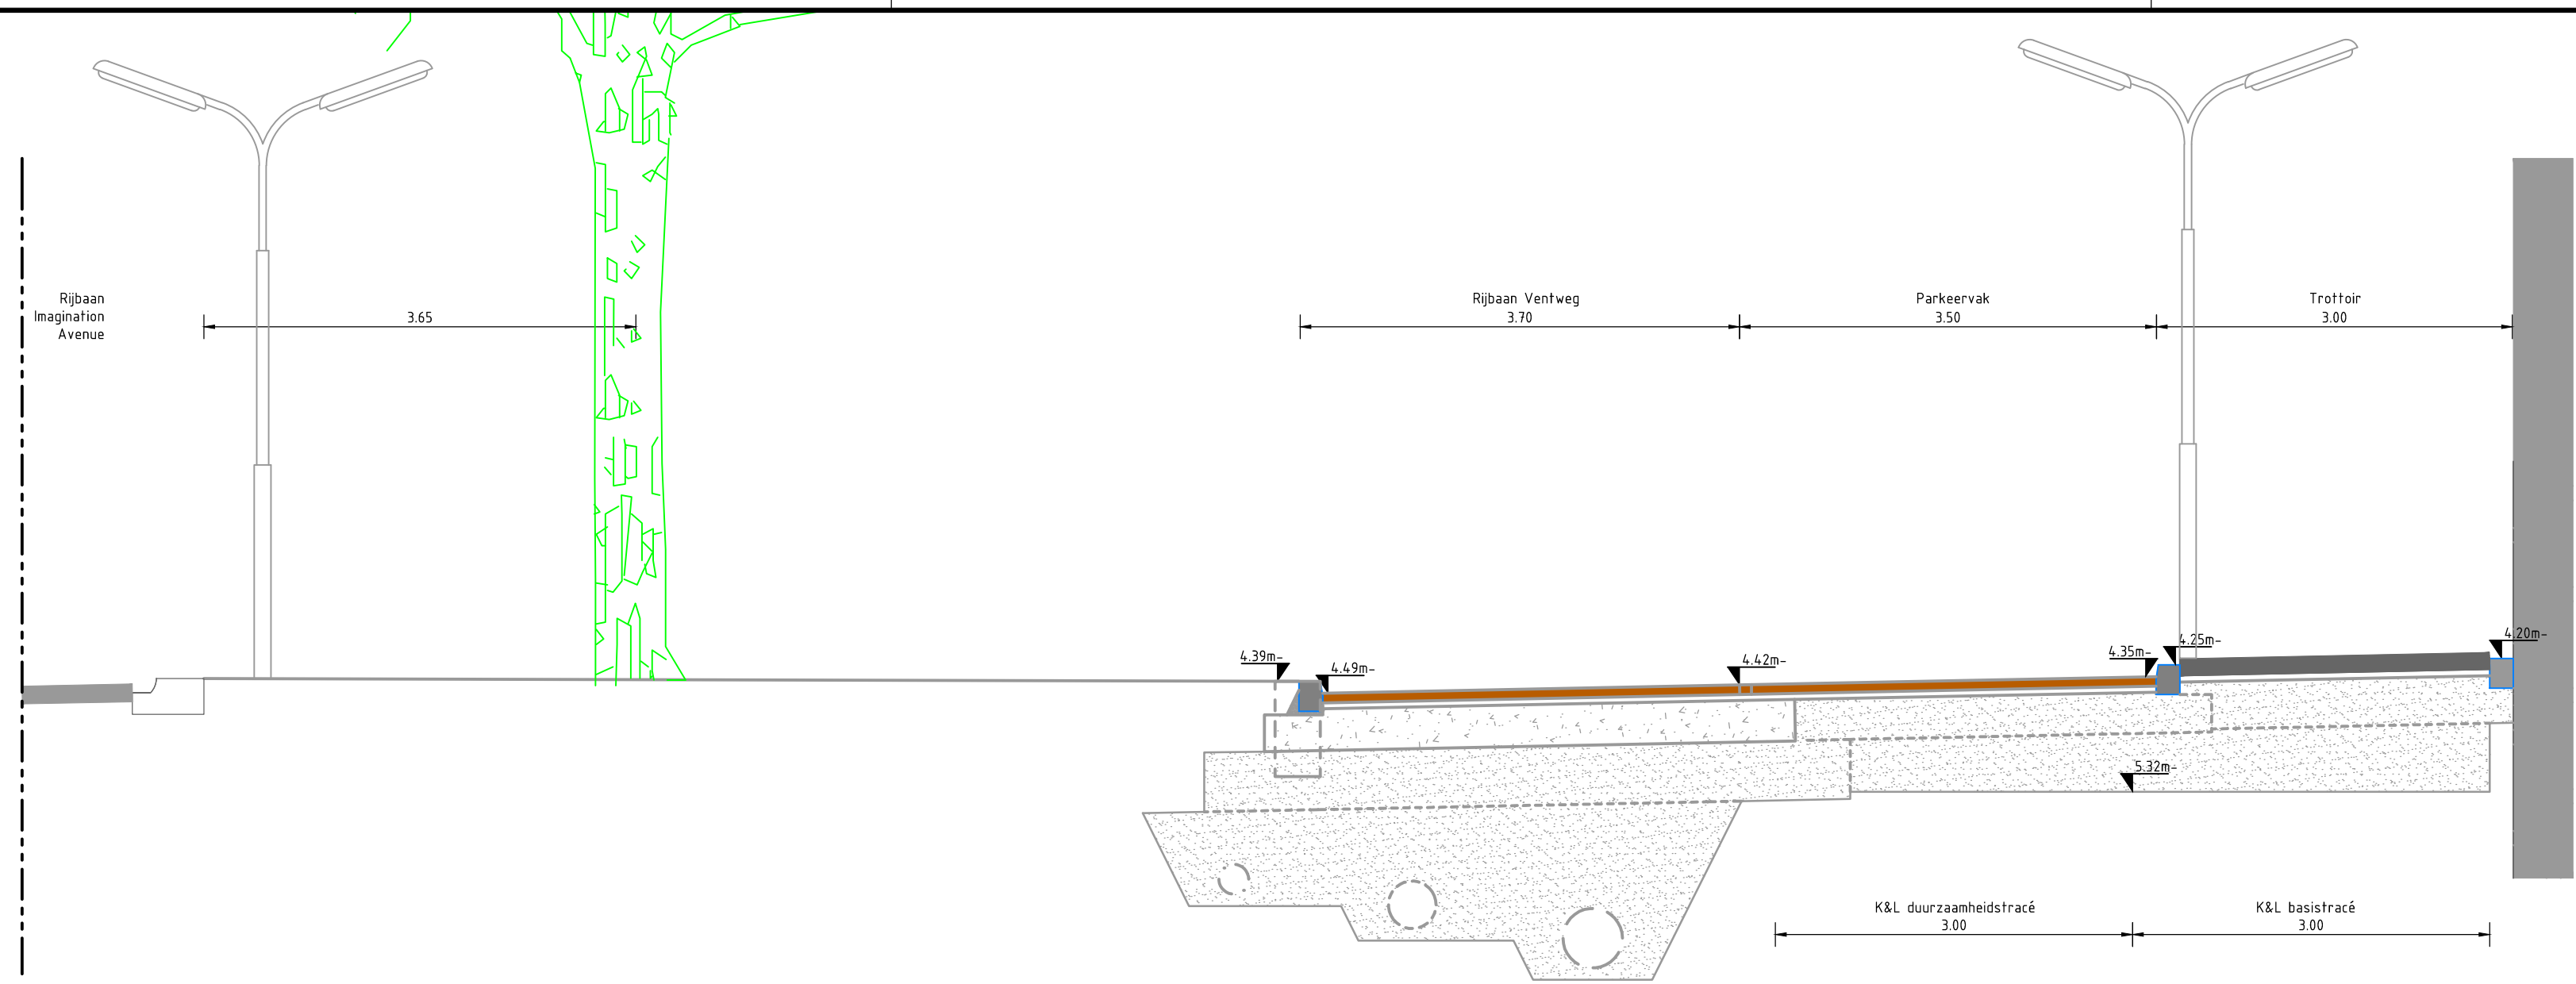


Principedetail 1:
aanbrengen bemesting en positionering boom

1:50

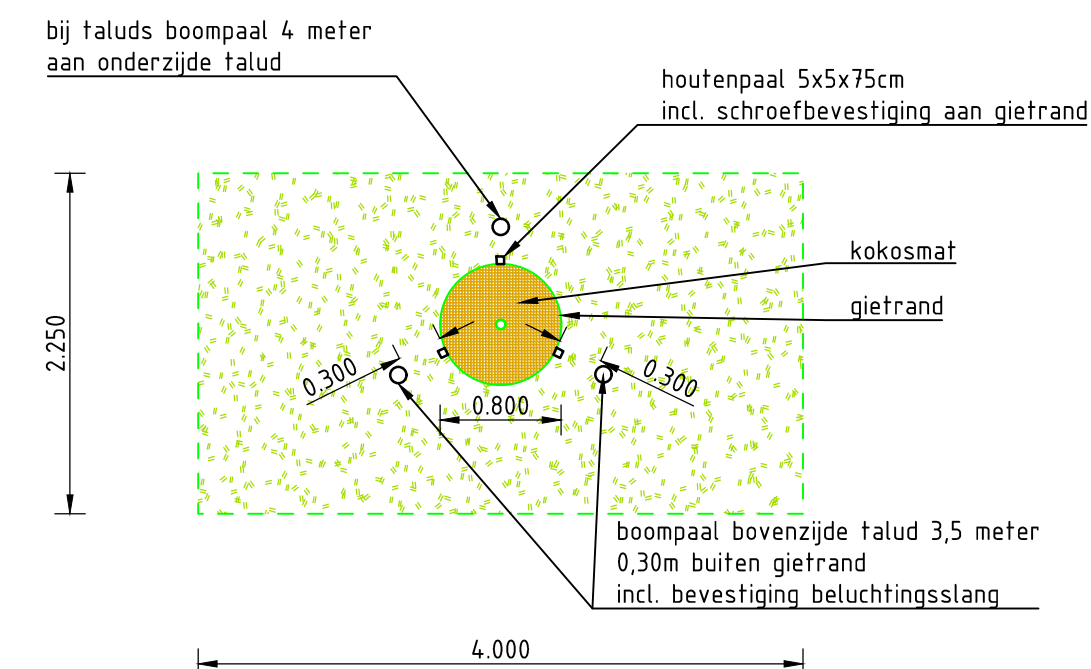


Principedetail 2:
diverse grondbewerkingen en inzaaien +
plaatsing gietrand, boompalen en gietrandpalen

1:50

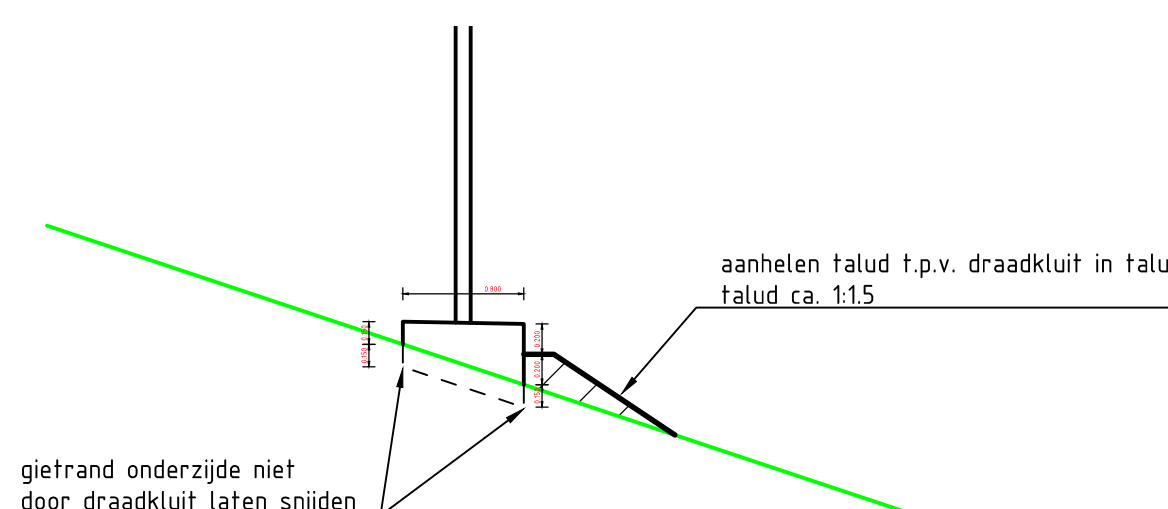

Principedetail 3: gietrand in talud

1:50

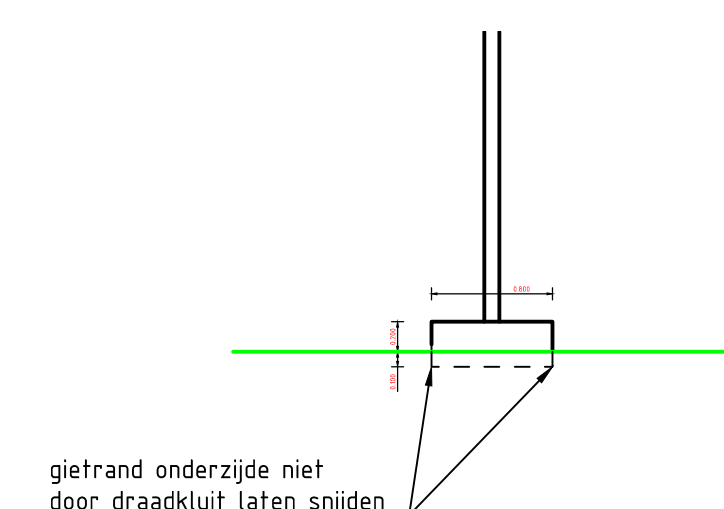

Principedetail 4: gietrand horizontaal terrein

1:50

- Legenda**
- bestaande situatie
 - bestaand asfalt
 - bestaande betonstraatssteen
 - bestaand fietspad (tegels)
 - bestaand trottoir (tegels)
 - bestaand trottoir (halfverharding)
 - bestaande fundering
 - NAP referentielijn
 - toekomstige waterlijn (-5.87m tov NAP)
 - bestaand anti-worteldoek
 - bestaand bomengranulaat
 - Hoogtemaat bestaande situatie
 - kavelbebouwing
 - Aan te planten boom

- Legenda principedetail 1**
- Oppervlak aan te brengen bemesting

- Legenda principedetail 2**
- Oppervlak diverse grondbewerkingen en inzaaien

Opmerkingen:
K&L zijn niet in de dwp's opgenomen, zie hiervoor de situatietekeningen

Verie	2	Datum: 18-09-2023	Get.: H. de Geler	Get.: H. de Geler	Uitg.: D. Sloop
Verie	3	Datum: 18-09-2023	Get.: H. de Geler	Get.: H. de Geler	Uitg.: D. Sloop

Contract

GEM A4 Zone West C.V.

Projectbureau

ARCADIS Design & Consultancy for natural and built assets

Project

STP Bomen

Projectnummer: X0601000148

Onderwerp: Aanplant bomen en onderbeplanting Skyzone

Schaal: 1:50

Contractnummer: ARC-2023-035

STP-XX-1215-3101