




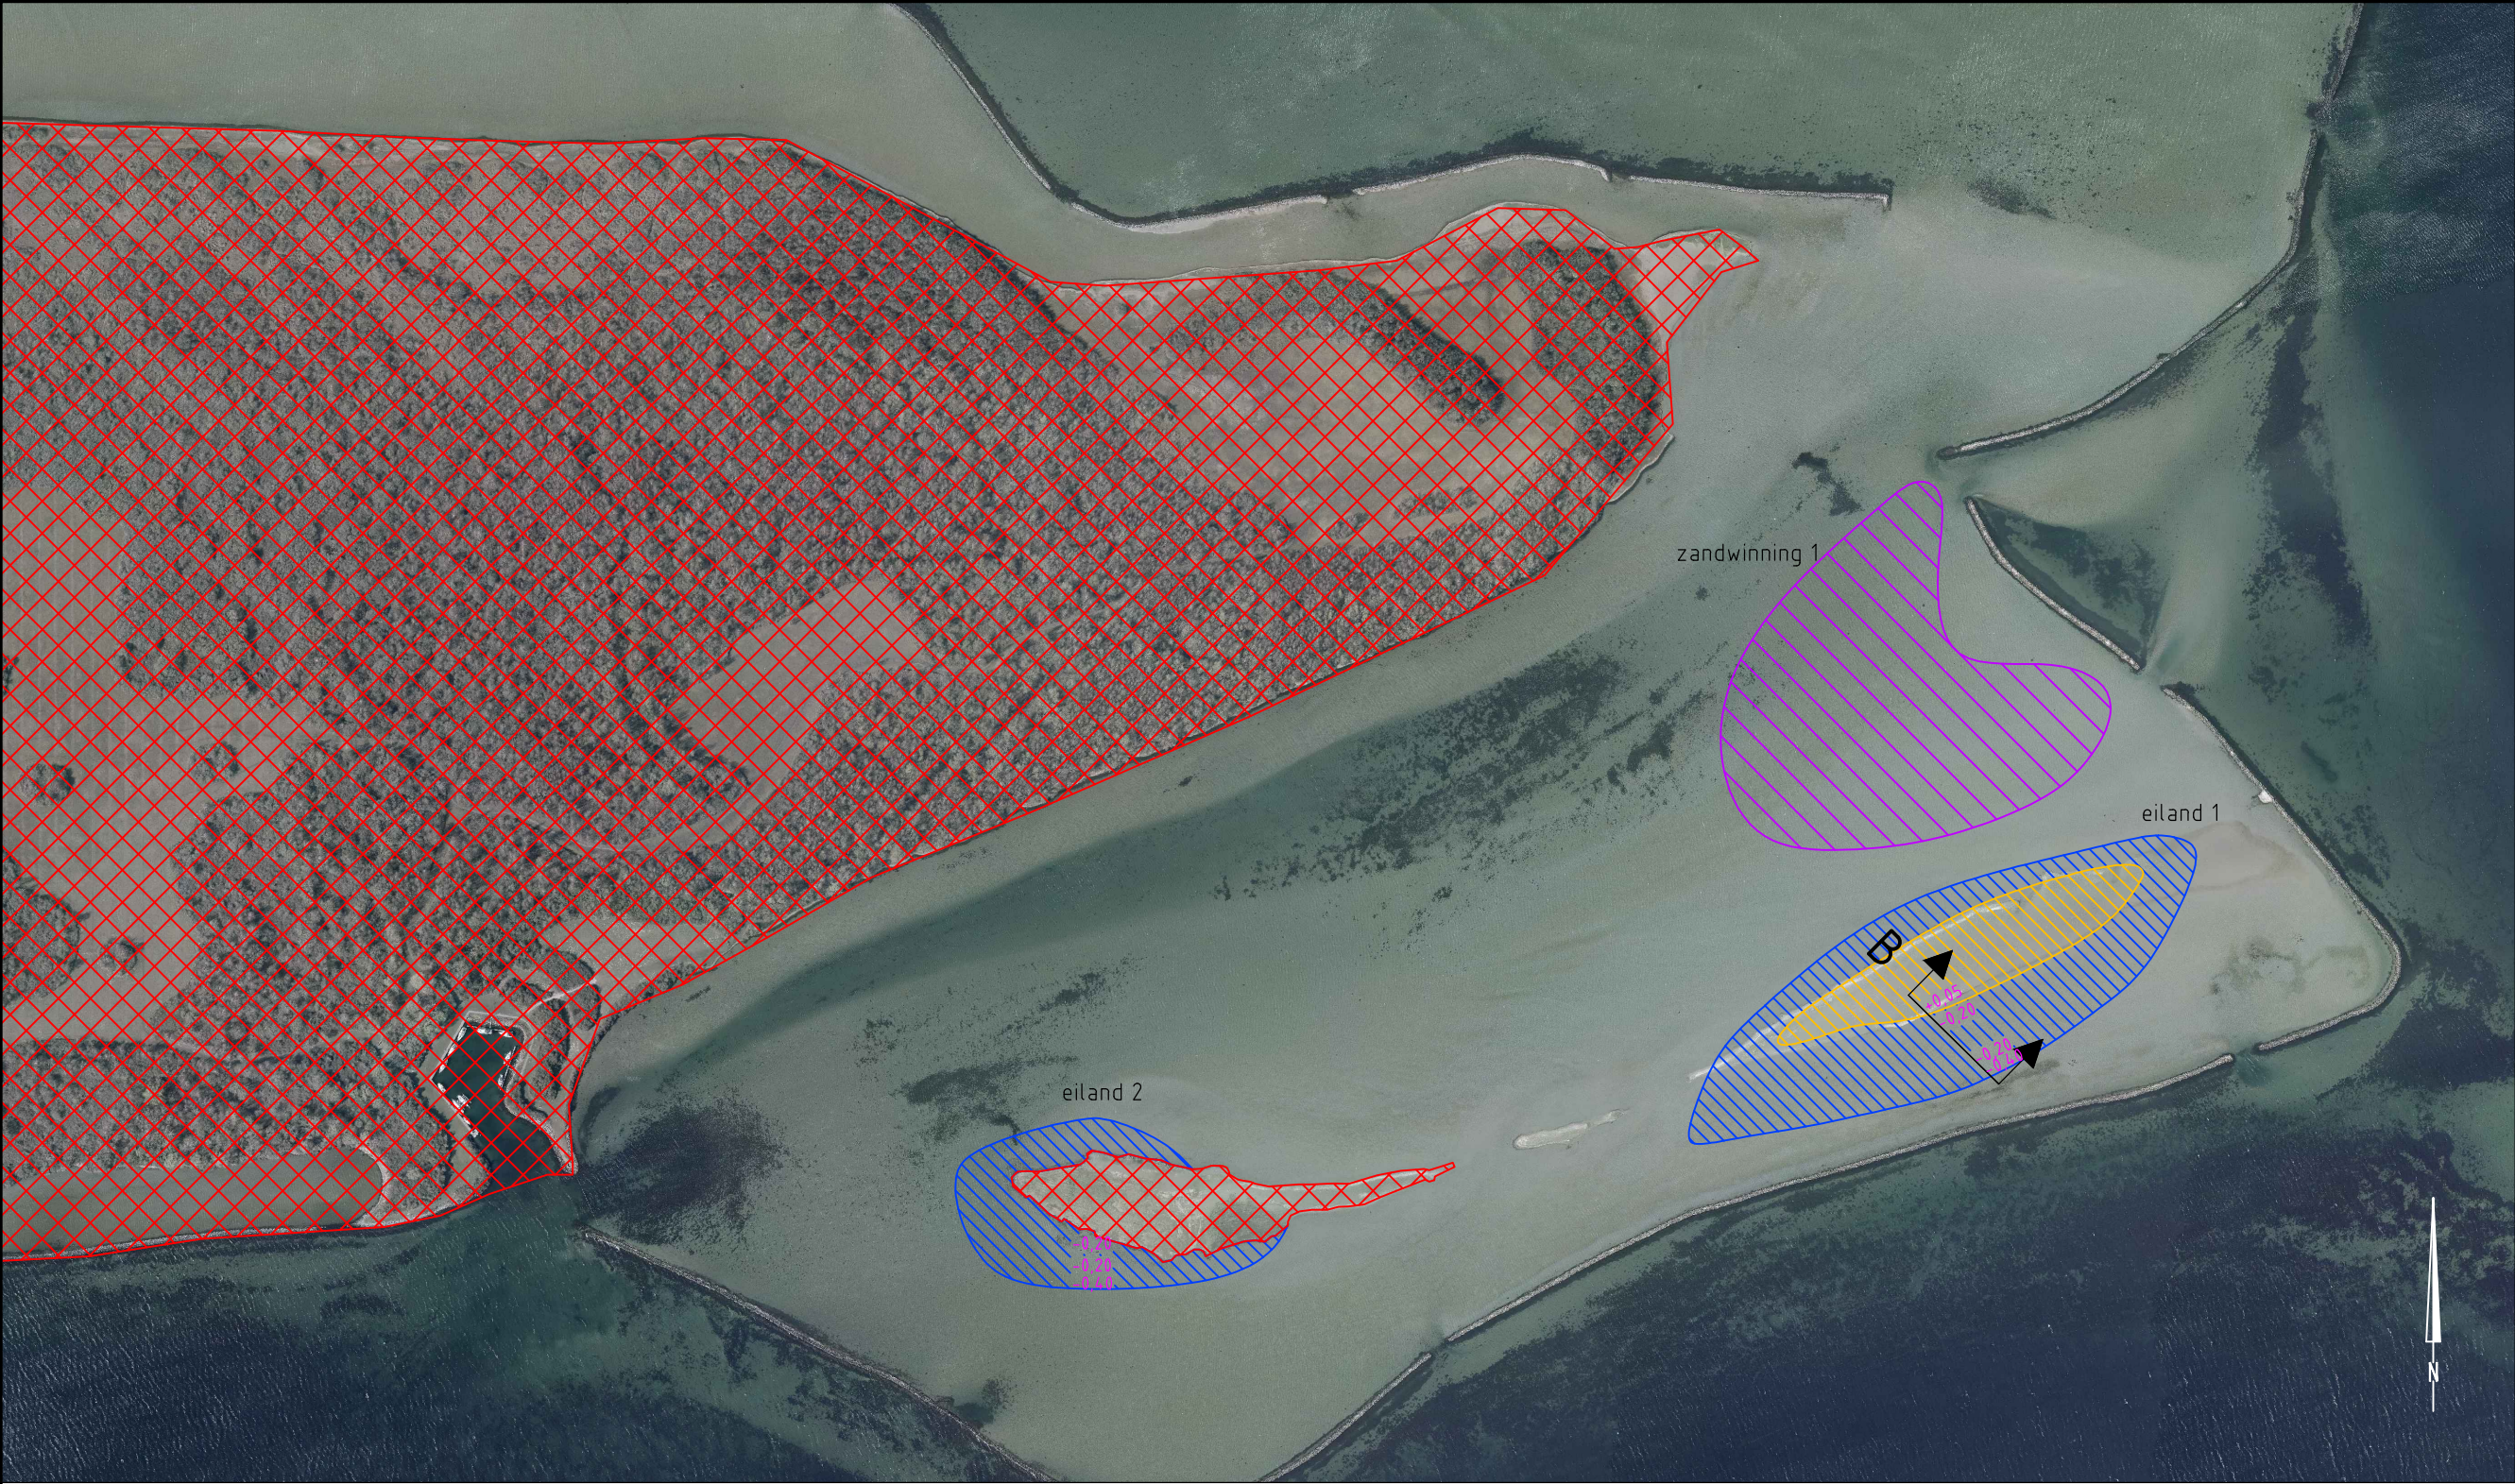

LEGENDA

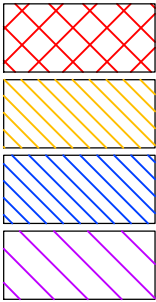

- Niet betreden
- Aanhelingen
- Verondiepen
- Zandwinning

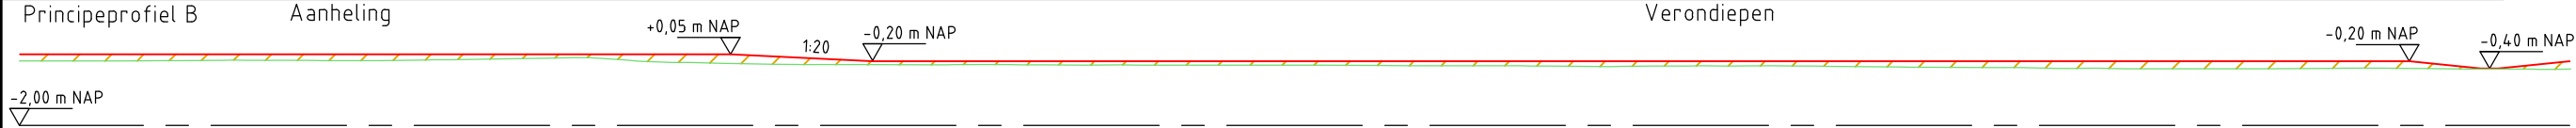

Project:	Vogeleilanden Grevelingen
Opdrachtgever:	Staatsbosbeheer
Omschrijving:	Suppletie-model Kleine Stampersplaat



RPS
Landschap en natuur
Prins Mauritslaan 17, 4141 JC Leerdam
Postbus 75, 4140 AB Leerdam
T +31 345 63 96 96
W www.rps.nl

Projectnummer:	1700412A02
Projectleider:	C. van de Zande
Auteur:	C. Ruijter
Fase:	SO
Logo opdrachtgever:	

Formaat:	A3
Schaal:	1:5000/ 1:200
Status:	concept
Datum:	14-08-2017
Blad:	3 van 4 bladen
Numero:	17100412A02-SO1
Wijz:	