




Legenda

Geometrie	Omschrijving
	Kademuur steen
	Kade metaal
	Steiger hout

project

locatie

onderwerp

BOR civiele werken algemeen 2023

Huizen

Havens

Reinigen steigers en kades



Gemeente Huizen
Postbus 5 | 1270 AA Huizen
Graaf Wichman 10 | 1276 KB
T 14035 | www.huizen.nl
afdeling

schaal

1:500

formaat

A3

tekenaar

PCO

controle

DO

datum

19-10-2023

fase

DO

tekeningnummer

2319C03


wijziging

blad




1


aantal

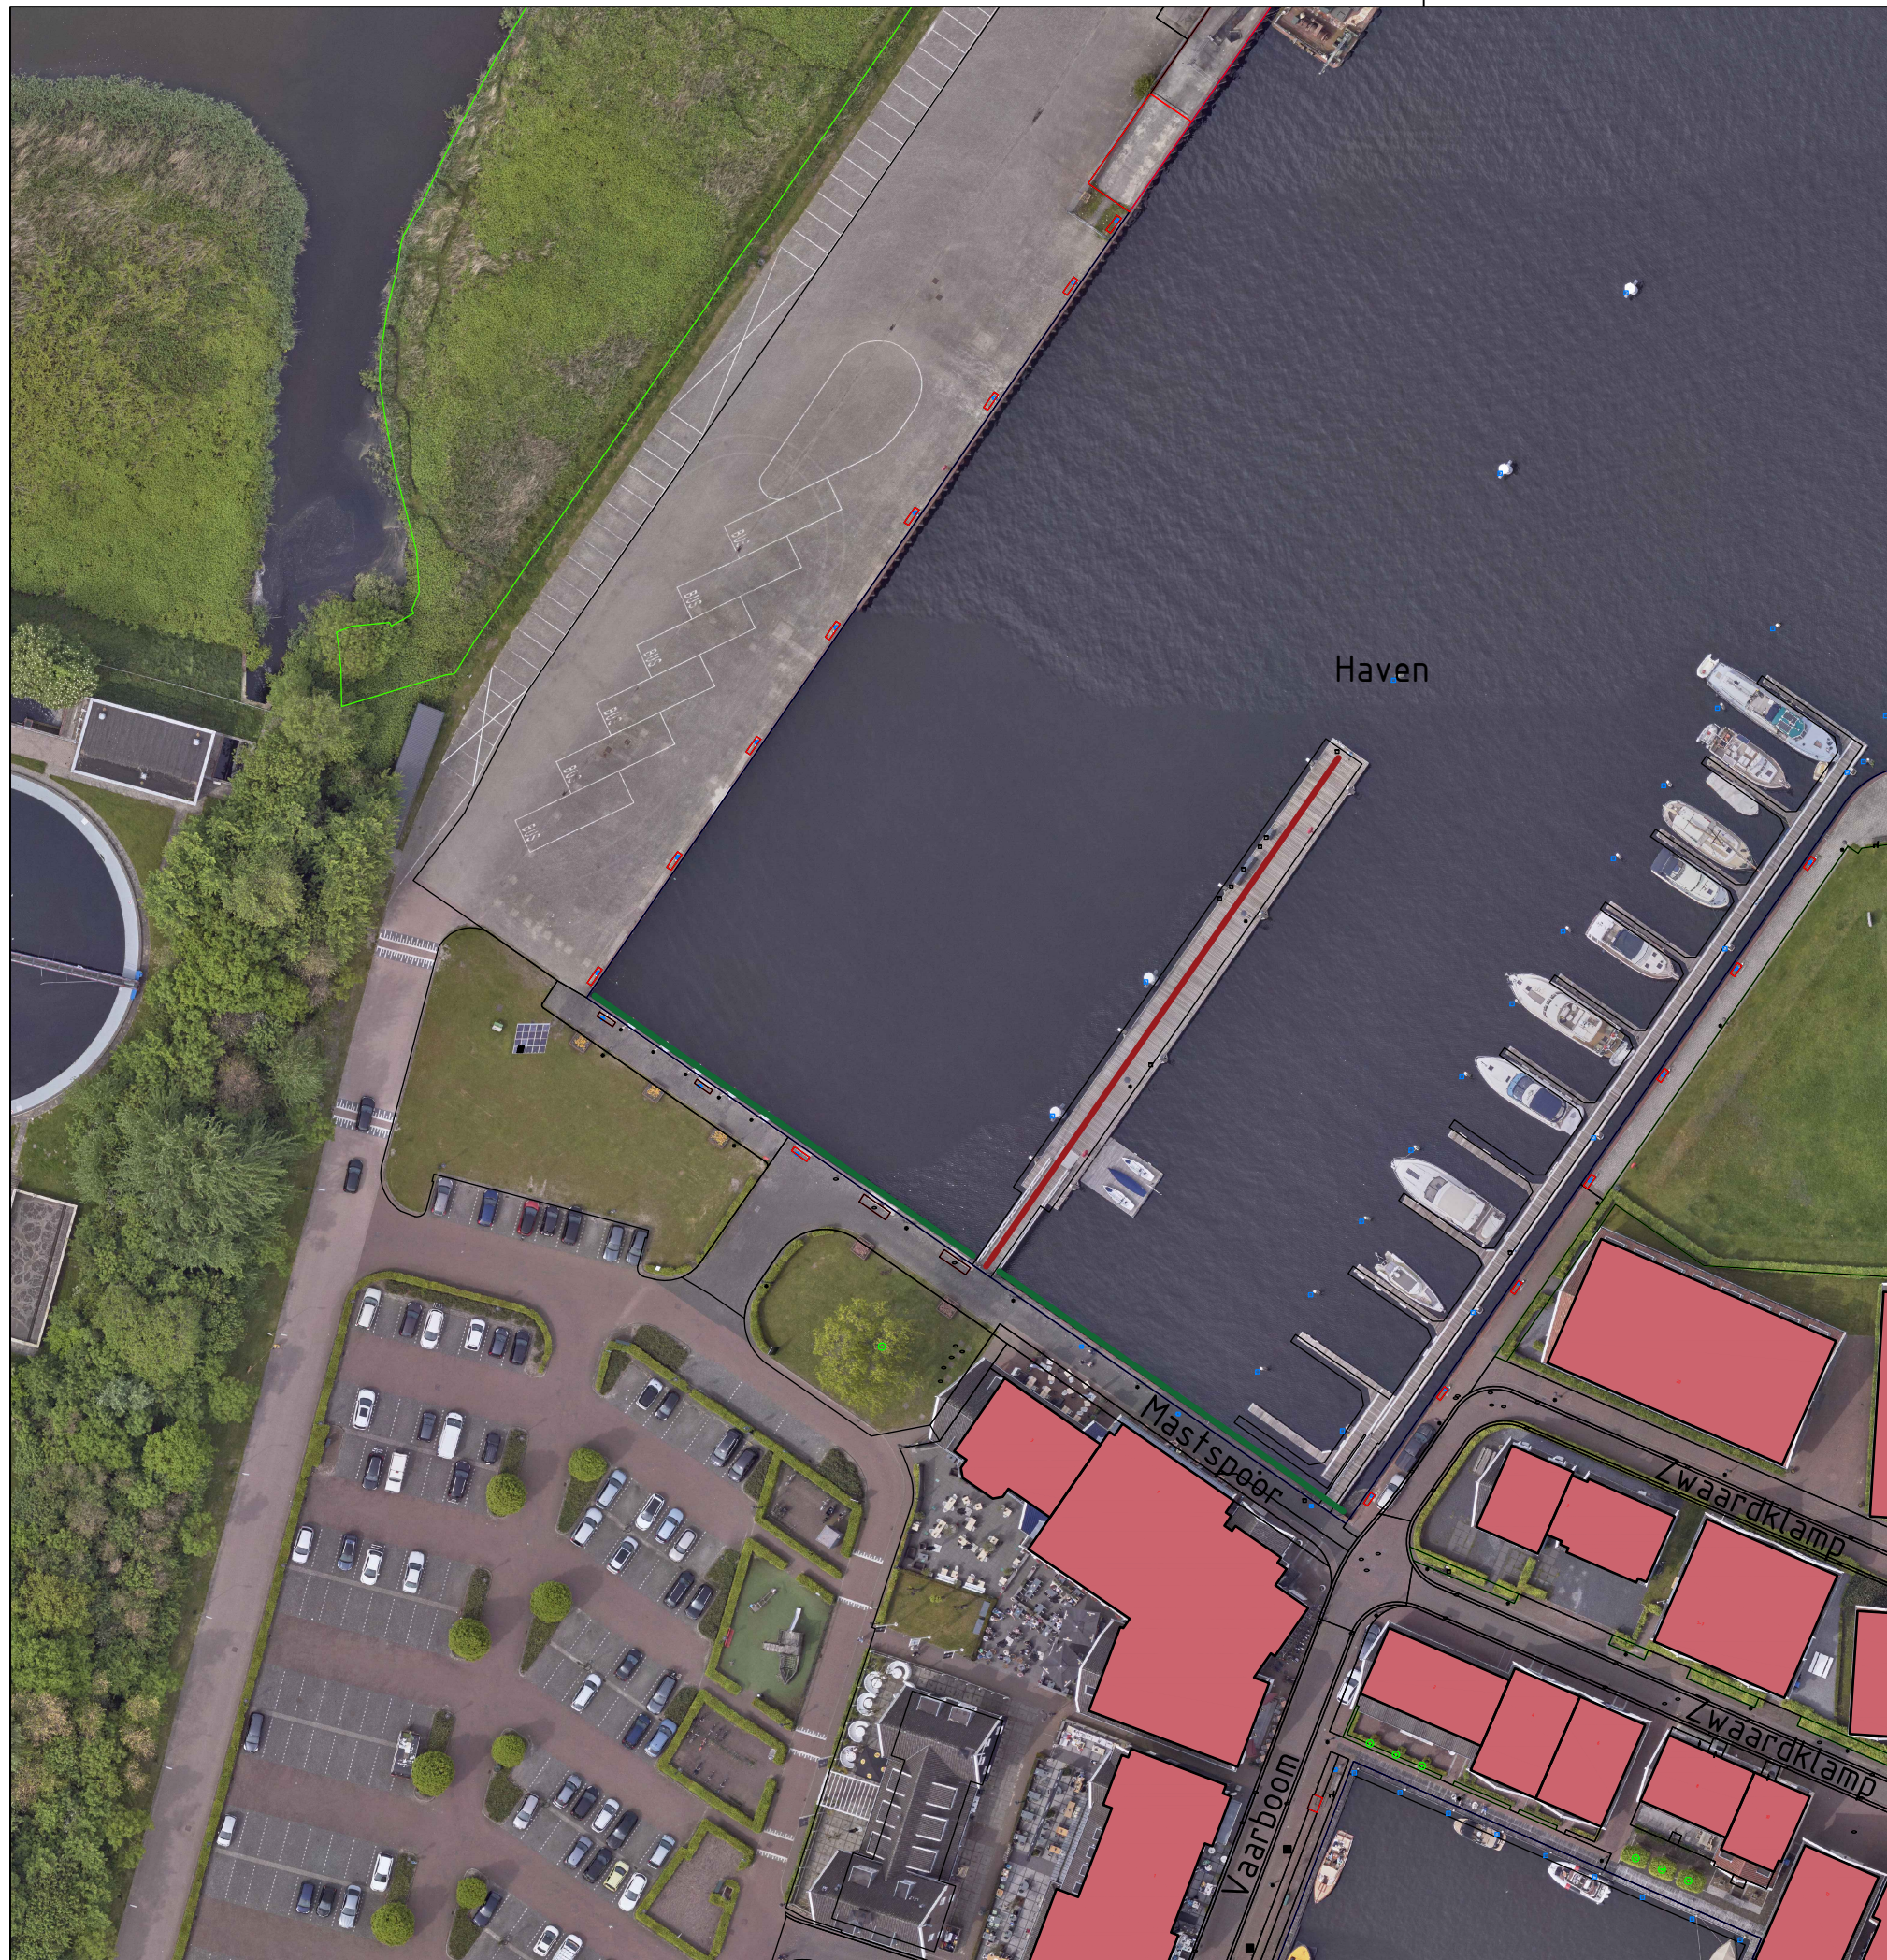1



Legenda

Geometrie	Omschrijving
	Kademuur steen
	Kade metaal
	Steiger hout

project	BOR civiele werken algemeen 2023				
locatie	Huizen				
onderwerp	Havens Reinigen steigers en kades				
 Gemeente Huizen Postbus 5 1270 AA Huizen Graaf Wichman 10 1276 KB T 14035 www.huizen.nl afdeling	schaal	tekenaar	datum	tekeningnummer	blad
	1:500	PCO	19-10-2023	2319C03	2
	formaat	controle	fase	wijziging	aantal
	A3		DO		1
auteursrecht Gemeente Huizen	plotdatum: 19-10-2023	K:\Projecten\2023\2319\2319C03.dwg			



Legenda

Geometrie	Omschrijving
	Kademuur steen
	Kade metaal
	Steiger hout

project

locatie

onderwerp

BOR civiele werken algemeen 2023

Huizen

Havens

Reinigen steigers en kades

Gemeente Huizen
Postbus 5 | 1270 AA Huizen
Graaf Wichman 10 | 1276 KB
T 14035 | www.huizen.nl

schaal

1:1000

formaat

A3

tekenaar

PCO

controle

DO

datum

19-10-2023

fase

DO

tekeningnummer

2319C03

wijziging


blad

3




aantal

1

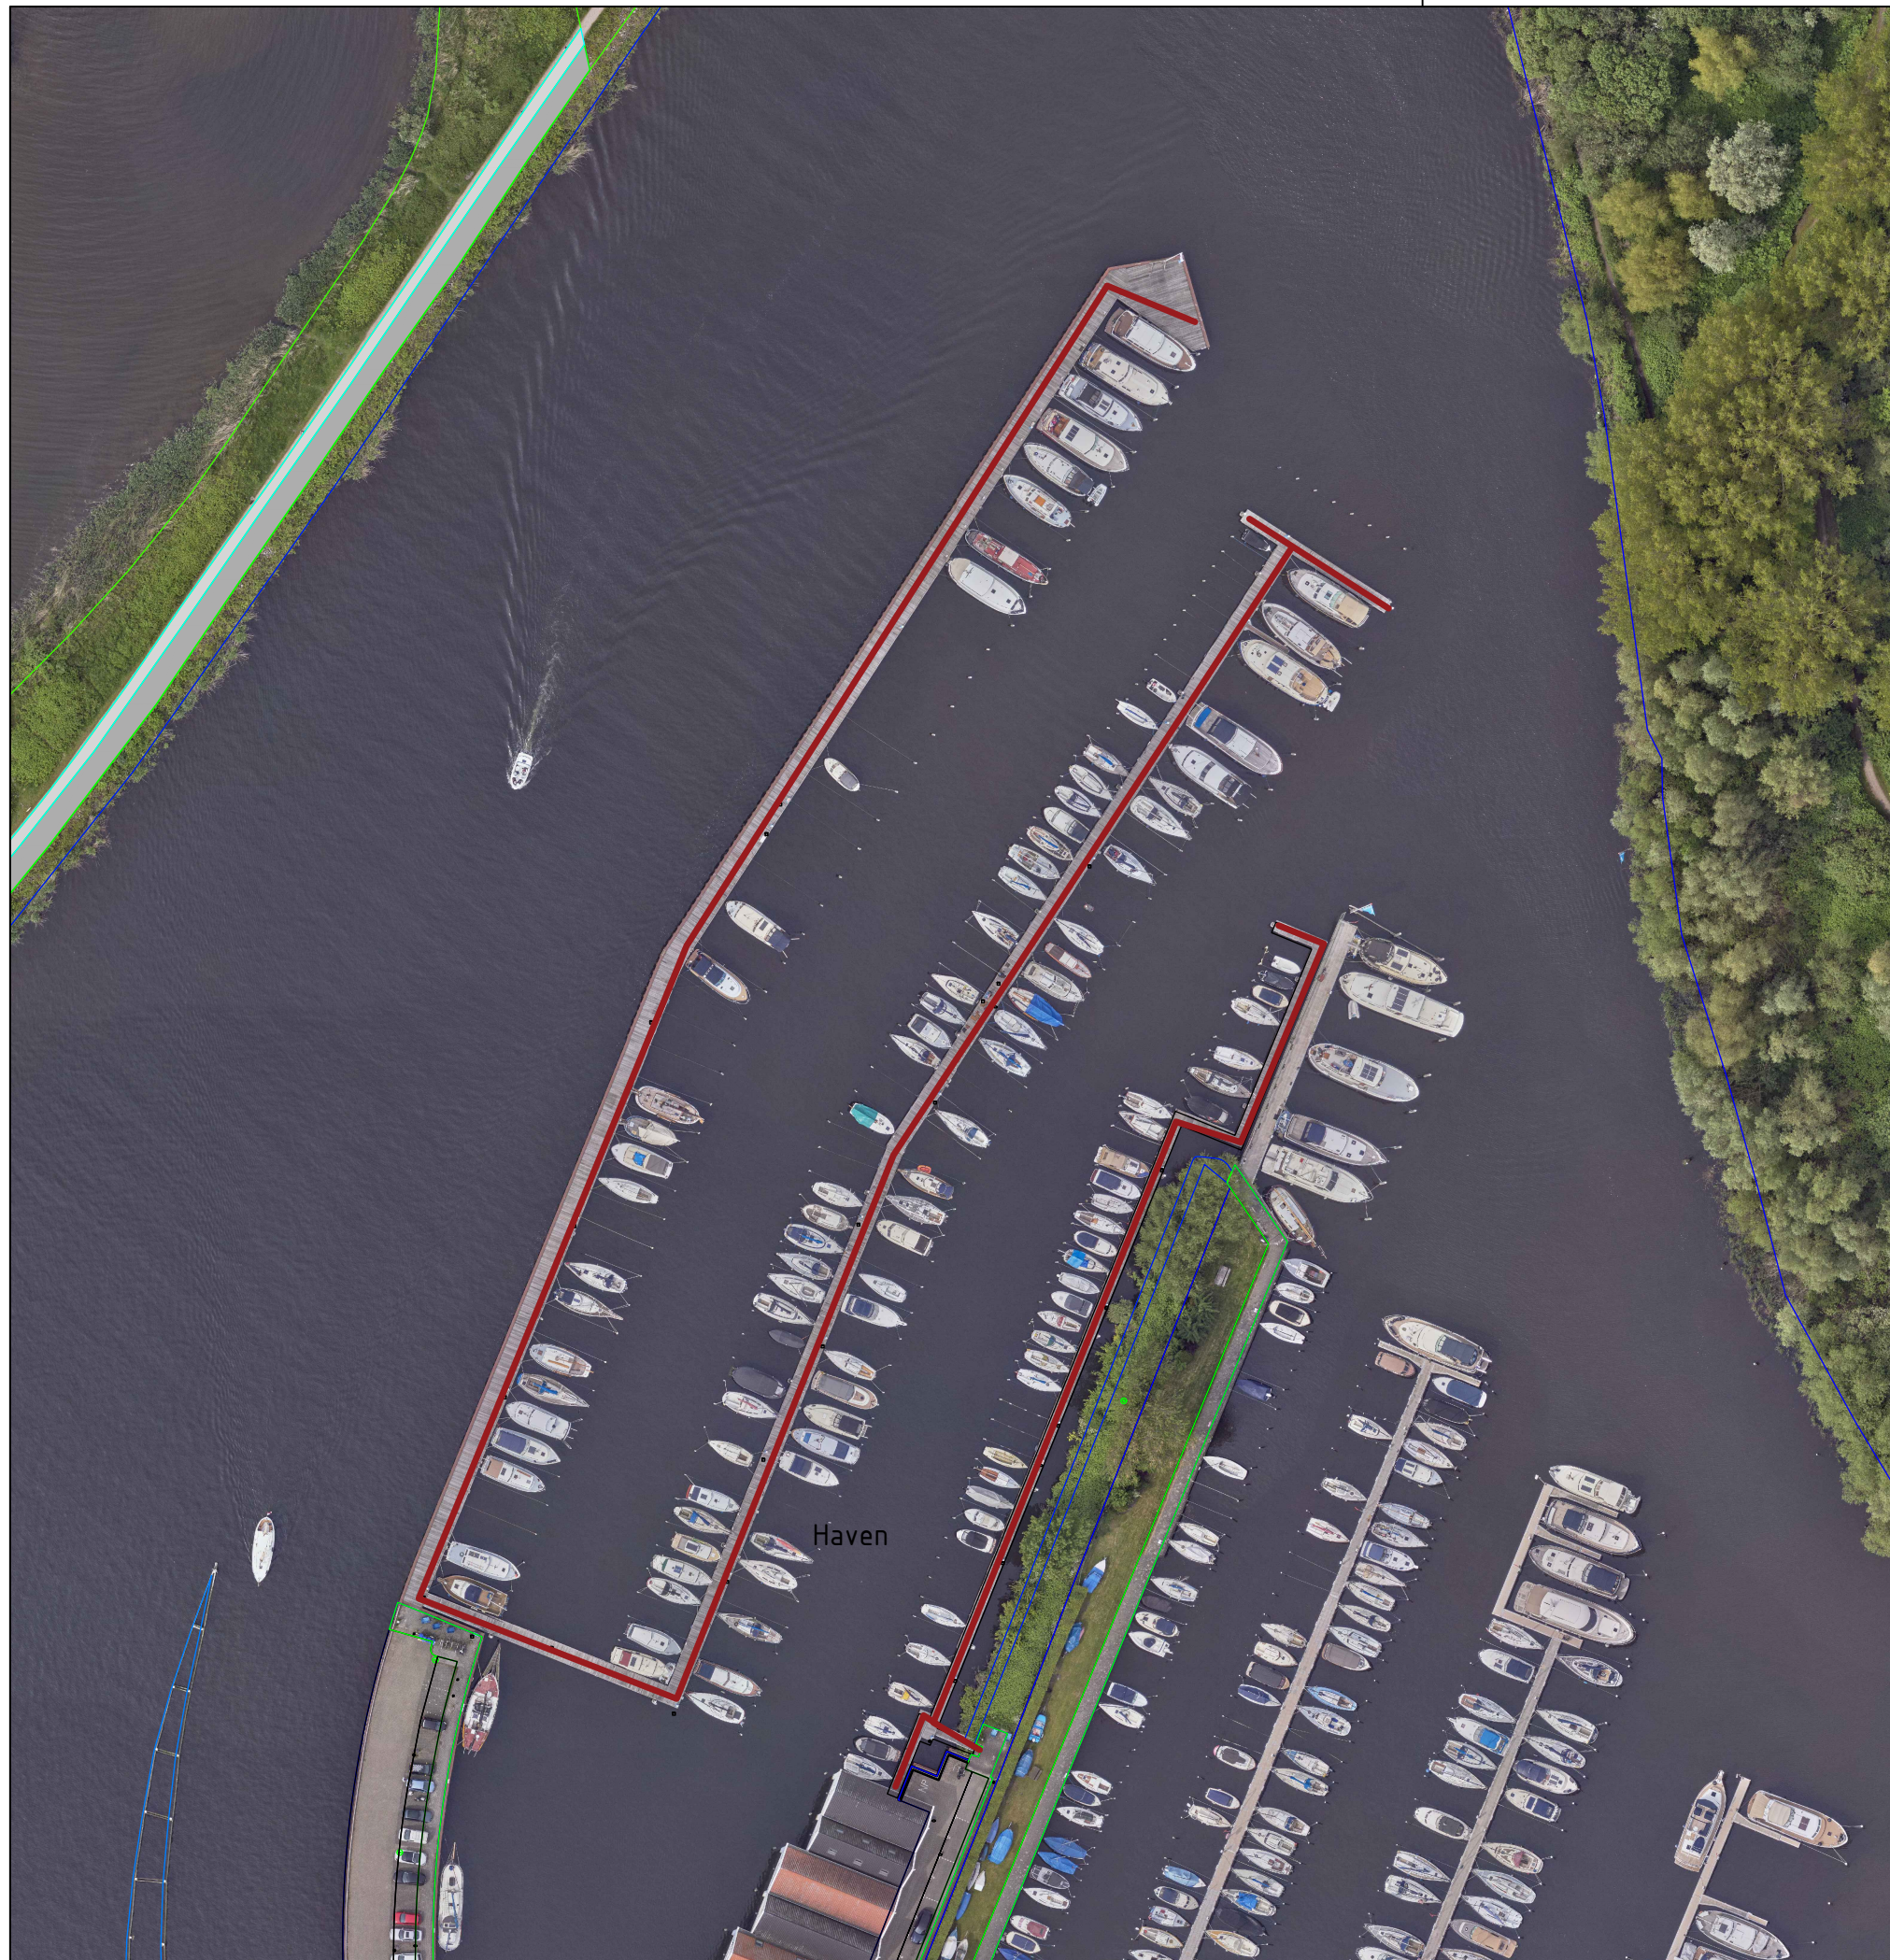



Legenda

Geometrie	Omschrijving
	Kademuur steen
	Kade metaal
	Steiger hout

project

locatie

onderwerp

BOR civiele werken algemeen 2023

Huizen

Havens

Reinigen steigers en kades



Gemeente Huizen
Postbus 5 | 1270 AA Huizen
Graaf Wichman 10 | 1276 KB
T 14035 | www.huizen.nl

afdeling

schaal

1:1000

A3

tekenaar

PCO

controle

datum

19-10-2023

DO

tekeningnummer

2319C03

wijziging

blad



4

aantal

1



Legenda

Geometrie	Omschrijving
	Kademuur steen
	Kade metaal
	Steiger hout

project

locatie

onderwerp

BOR civiele werken algemeen 2023

Huizen

Havens

Reinigen steigers en kades

Gemeente Huizen
Postbus 5 | 1270 AA Huizen
Graaf Wichman 10 | 1276 KB
T 14035 | www.huizen.nl



auteursrecht Gemeente Huizen

schaal

1:500

formaat

A3

tekenaar

PCO

controle

DO

datum

19-10-2023

fase

DO

tekeningnummer

2319C03

wijziging

blad

5

aantal

1

plotdatum: 19-10-2023

K:\Projecten\2023\2319\2319C03.dwg