


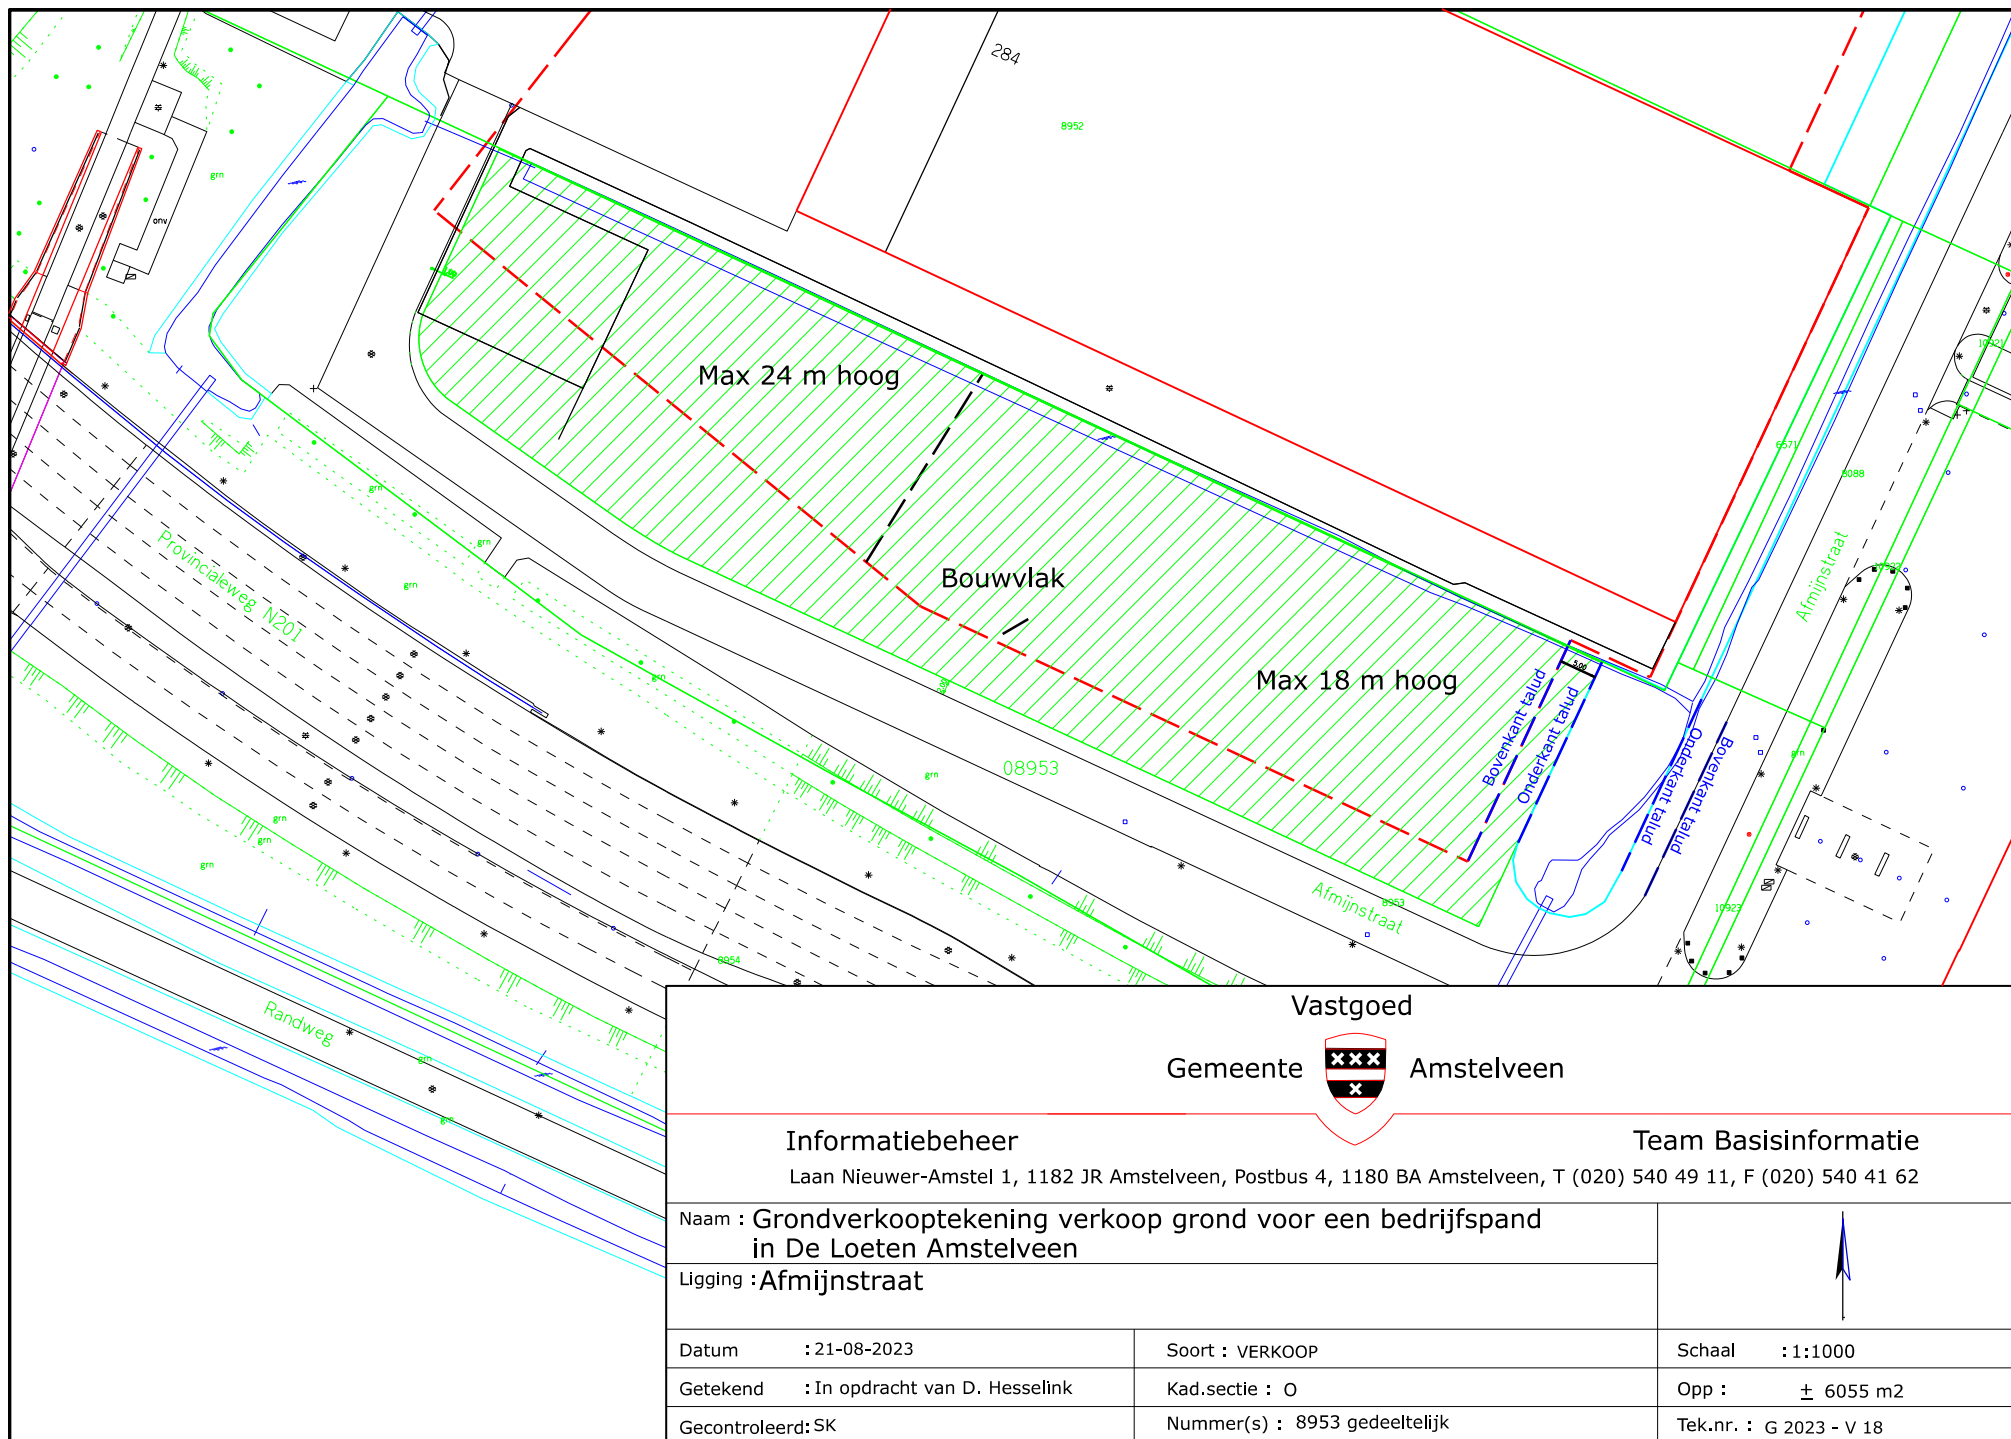

Vastgoed		
Gemeente  Amstelveen		
Informatiebeheer		Team Basisinformatie
Laan Nieuwer-Amstel 1, 1182 JR Amstelveen, Postbus 4, 1180 BA Amstelveen, T (020) 540 49 11, F (020) 540 41 62		
Naam : Grondverkooptekening verkoop grond voor een bedrijfspand in De Loeten Amstelveen		
Ligging :Afmijnstraat		
Datum : 21-08-2023	Soort : VERKOOP	Schaal : 1:1000
Getekend : In opdracht van D. Hesselink	Kad.sectie : O	Opp : ± 6055 m2
Gecontroleerd: SK	Nummer(s) : 8953 gedeeltelijk	Tek.nr. : G 2023 - V 18