
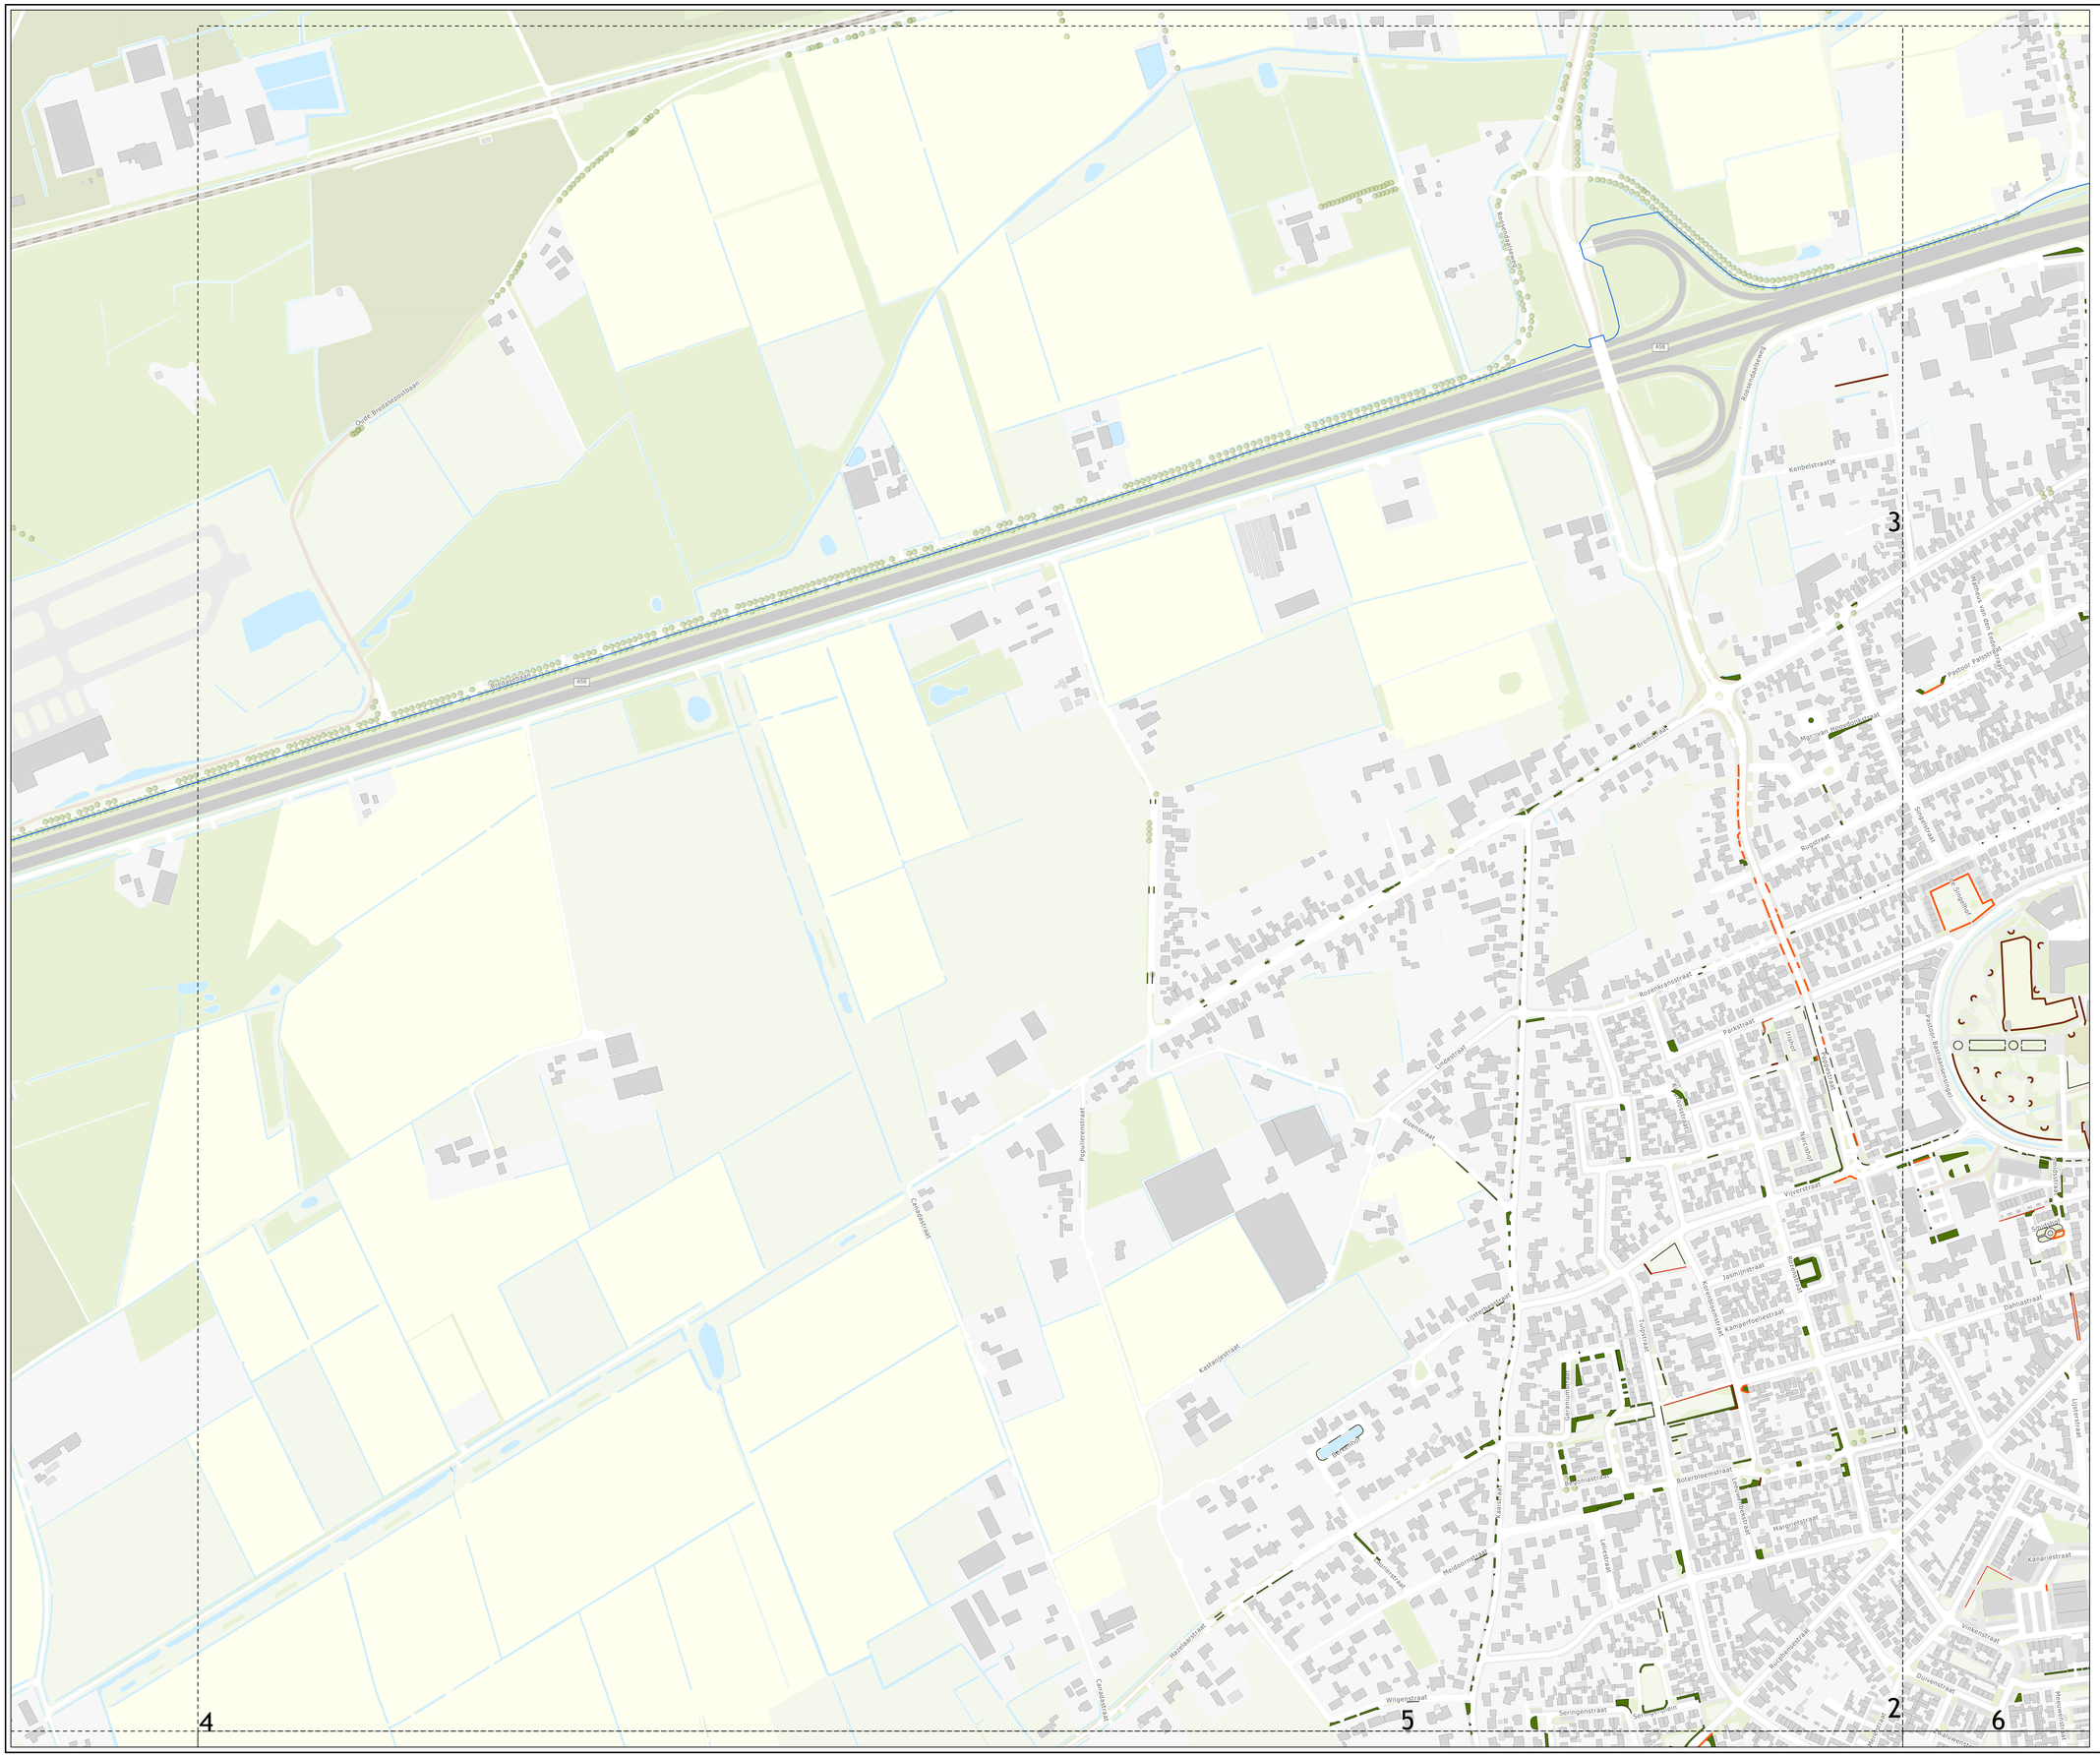


Legenda

- Lijnhaag; hoogte t/m 1,00 m
- Lijnhaag; hoogte > 1,00 m
- Blokhaag; hoogte t/m 1,00 m
- Blokhaag; hoogte > 1,00 m

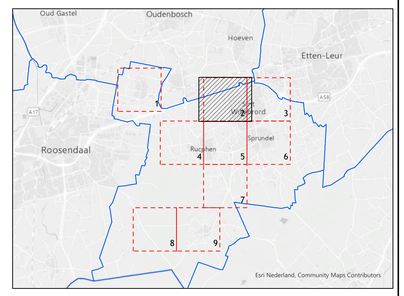

Opdrachtgever	Gemeente Rucphen
Project	Groenonderh. 2024-2026 St. Willebrord en knippen hagen
Omschrijving	Knippen hagen

Projectnummer	2023-122	Versie	Datum	Tekenaar	Fase
Tekeningnummer	2 van 9	01	18-07-2023	E. Baarendse	definitief
Formaat	A0				
Schaal	1:2.500				

STAD & GROEN
adviseert, calculeert, organiseert

Stad & Groen (Waver)
Bergsestraat 47
4724 EA Wouw
T (0165) 329183
www.stadengroen.nl