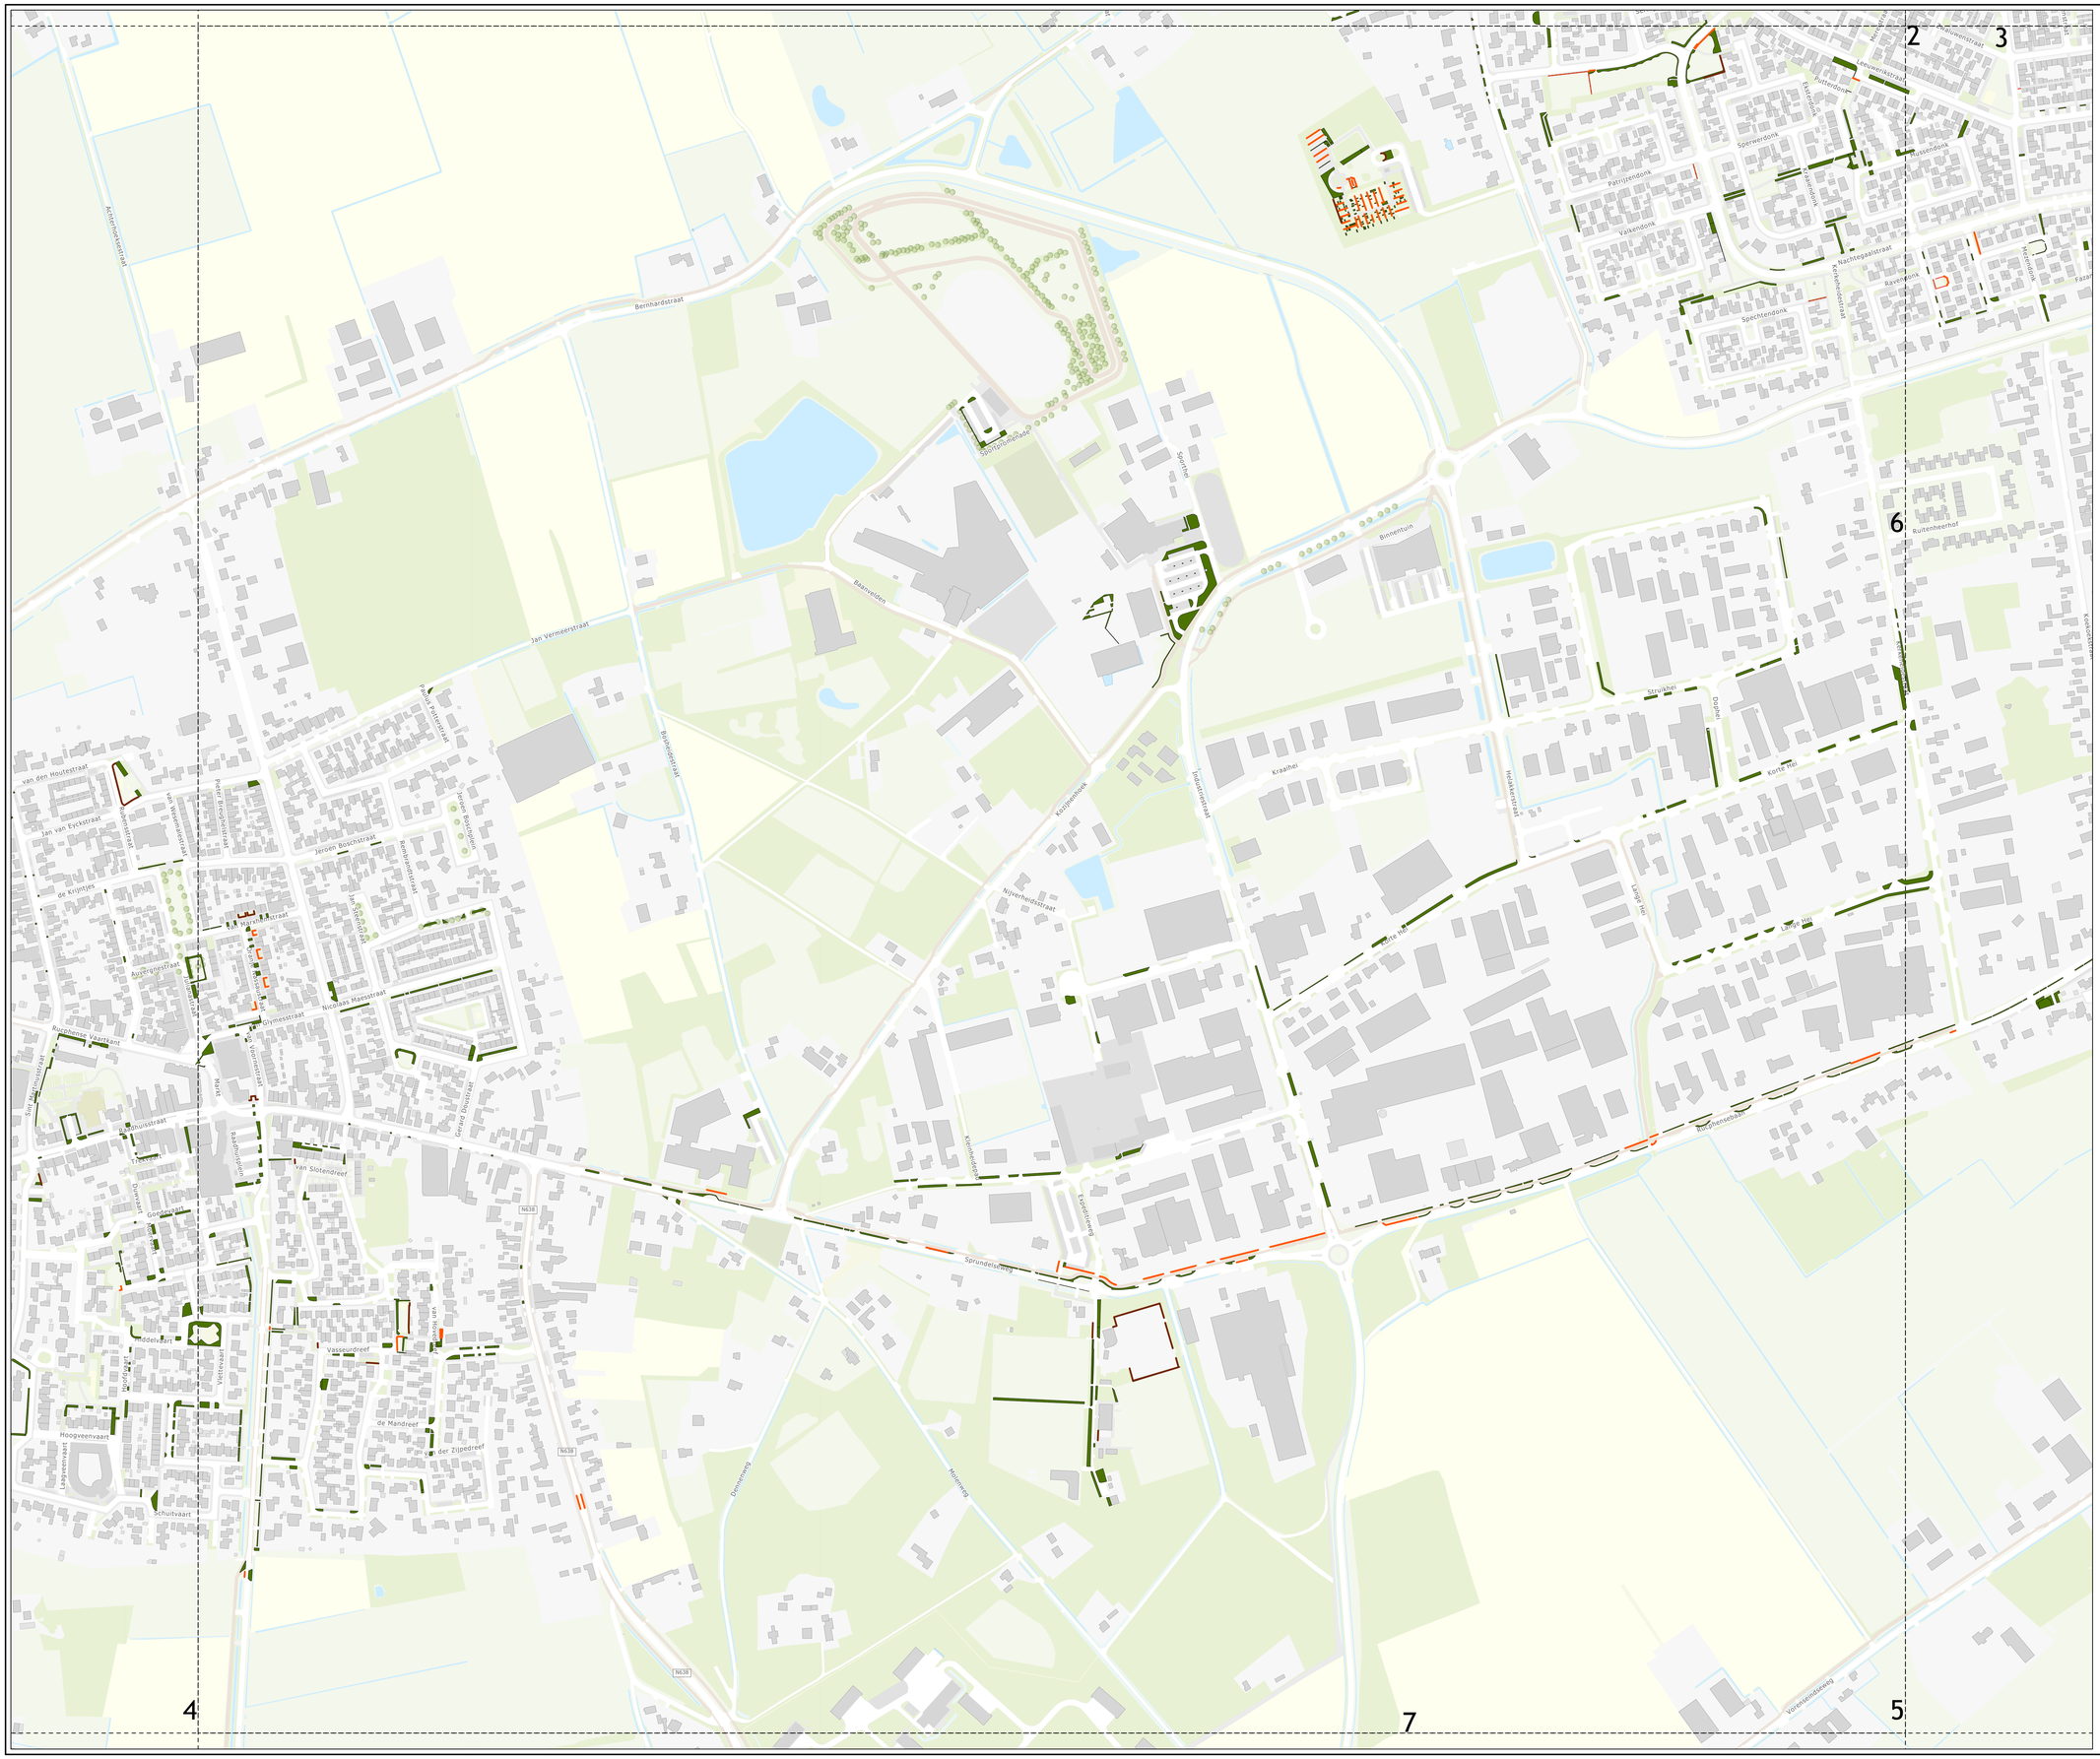


Legenda

- Lijnhaag; hoogte t/m 1,00 m
- Lijnhaag; hoogte > 1,00 m
- Blokhaag; hoogte t/m 1,00 m
- Blokhaag; hoogte > 1,00 m

Opdrachtgever:	Gemeente Rucphen
Project:	Groenonderh. 2024-2026 St. Willebrord en knippen hagen
Omschrijving:	Knippen hagen

Projectnummer	2023-122	Versie	Datum	Tekenaar	Fase
Tekeningnummer	3 van 9	01	18-07-2023	E. Baarendse	definitief
Formaat	A0				
Schaal	1:2.500				

STAD & GROEN
adviseert, calculeert, organiseert
Stad & Groen (Wijwo)
Bergsestraat 41
4724 CA Wijwo
T (0165) 329183
info@stadengroen.nl
www.stadengroen.nl