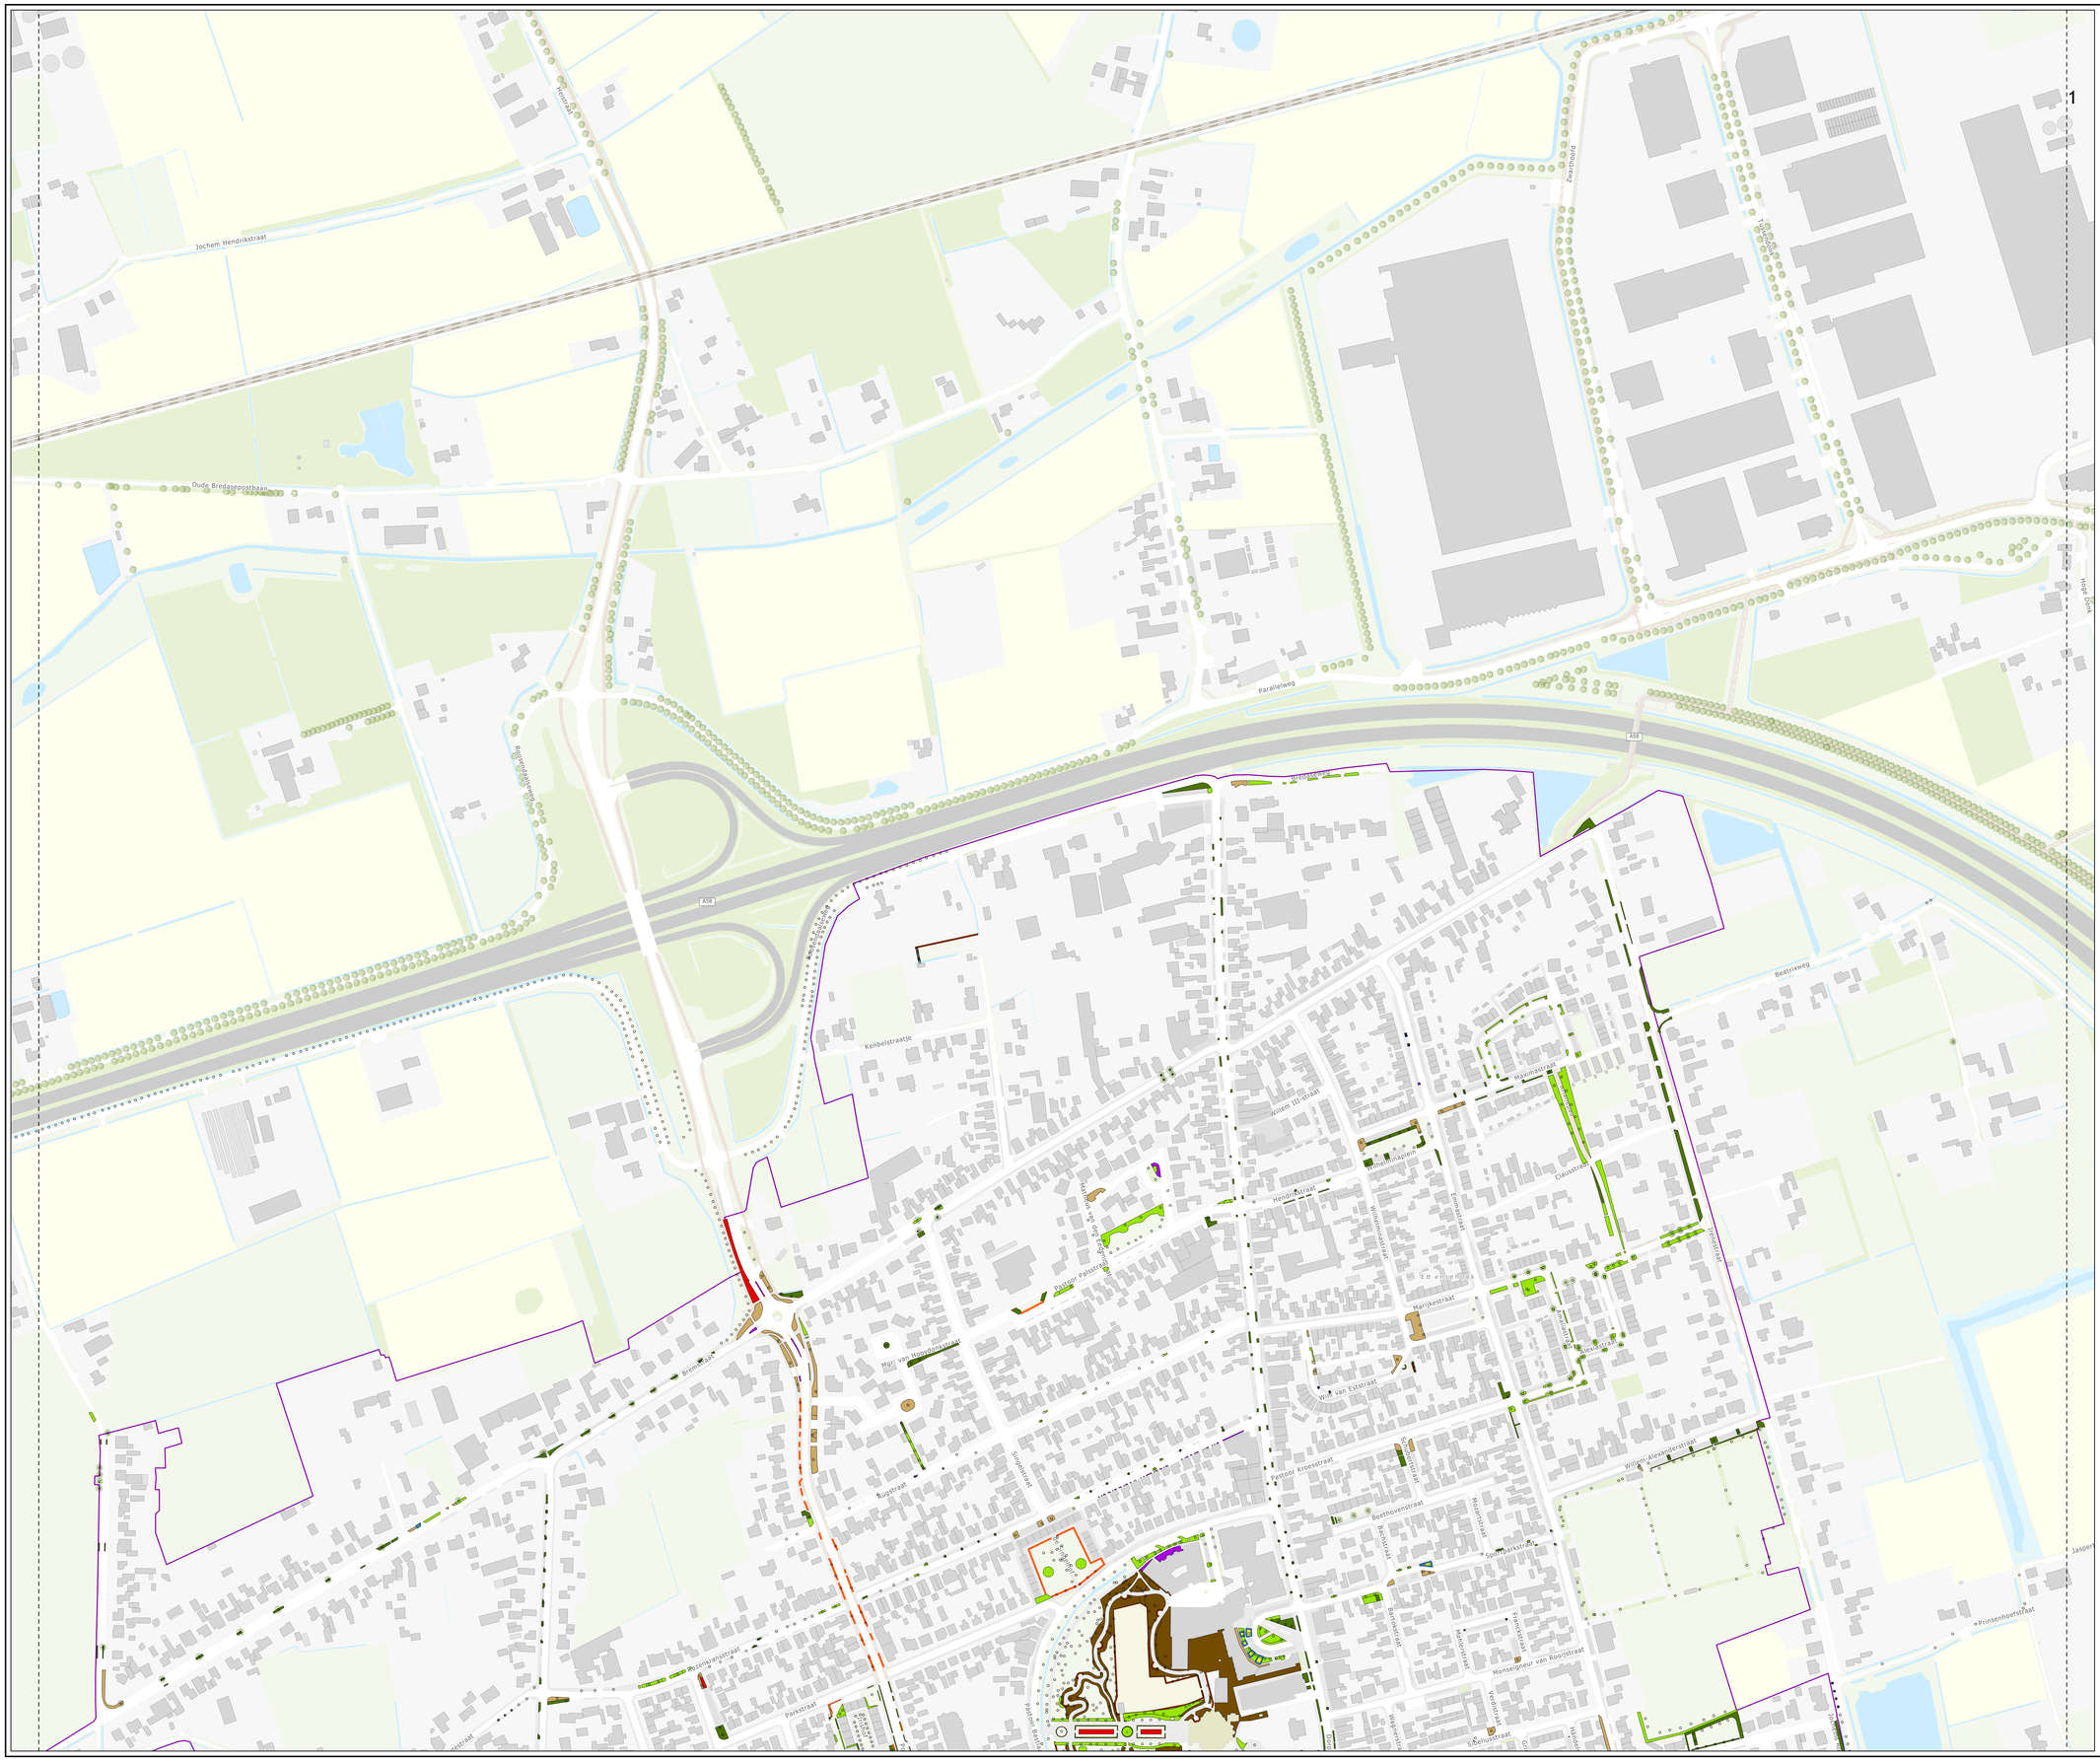


Legenda

- bomen
- Bodembedekkers
- Bosplantsoen
- Heesters
- Botanische rozen
- Rozen cultuur
- Vaste planten
- Boomspiegels

Onderhoud haagvoet

- Lijnhaag; hoogte t/m 1,00 m
- Lijnhaag; hoogte > 1,00 m
- Blokhaag; hoogte t/m 1,00 m
- Blokhaag; hoogte > 1,00 m

Opdrachtgever	Gemeente Rucphen
Project	Groenonderh. 2024-2026 St. Willebrord en knippen hagen
Omschrijving	Groenonderhoud St. Willebrord

Projectnummer	2023-122	Versie	Datum	Tekenaar	Fase
Tekeningnummer	1 van 2	01	18-07-2023	E. Baarendse	definitief
Formaat	A0				
Schaal	1:2.500				

STAD & GROEN
adviseert, calculeert, organiseert

Stad & Groen (Waves)
Bergsestraat 47
4724 CA Wouw
T (0165) 329183
www.enstadengroen.nl
www.stadengroen.nl