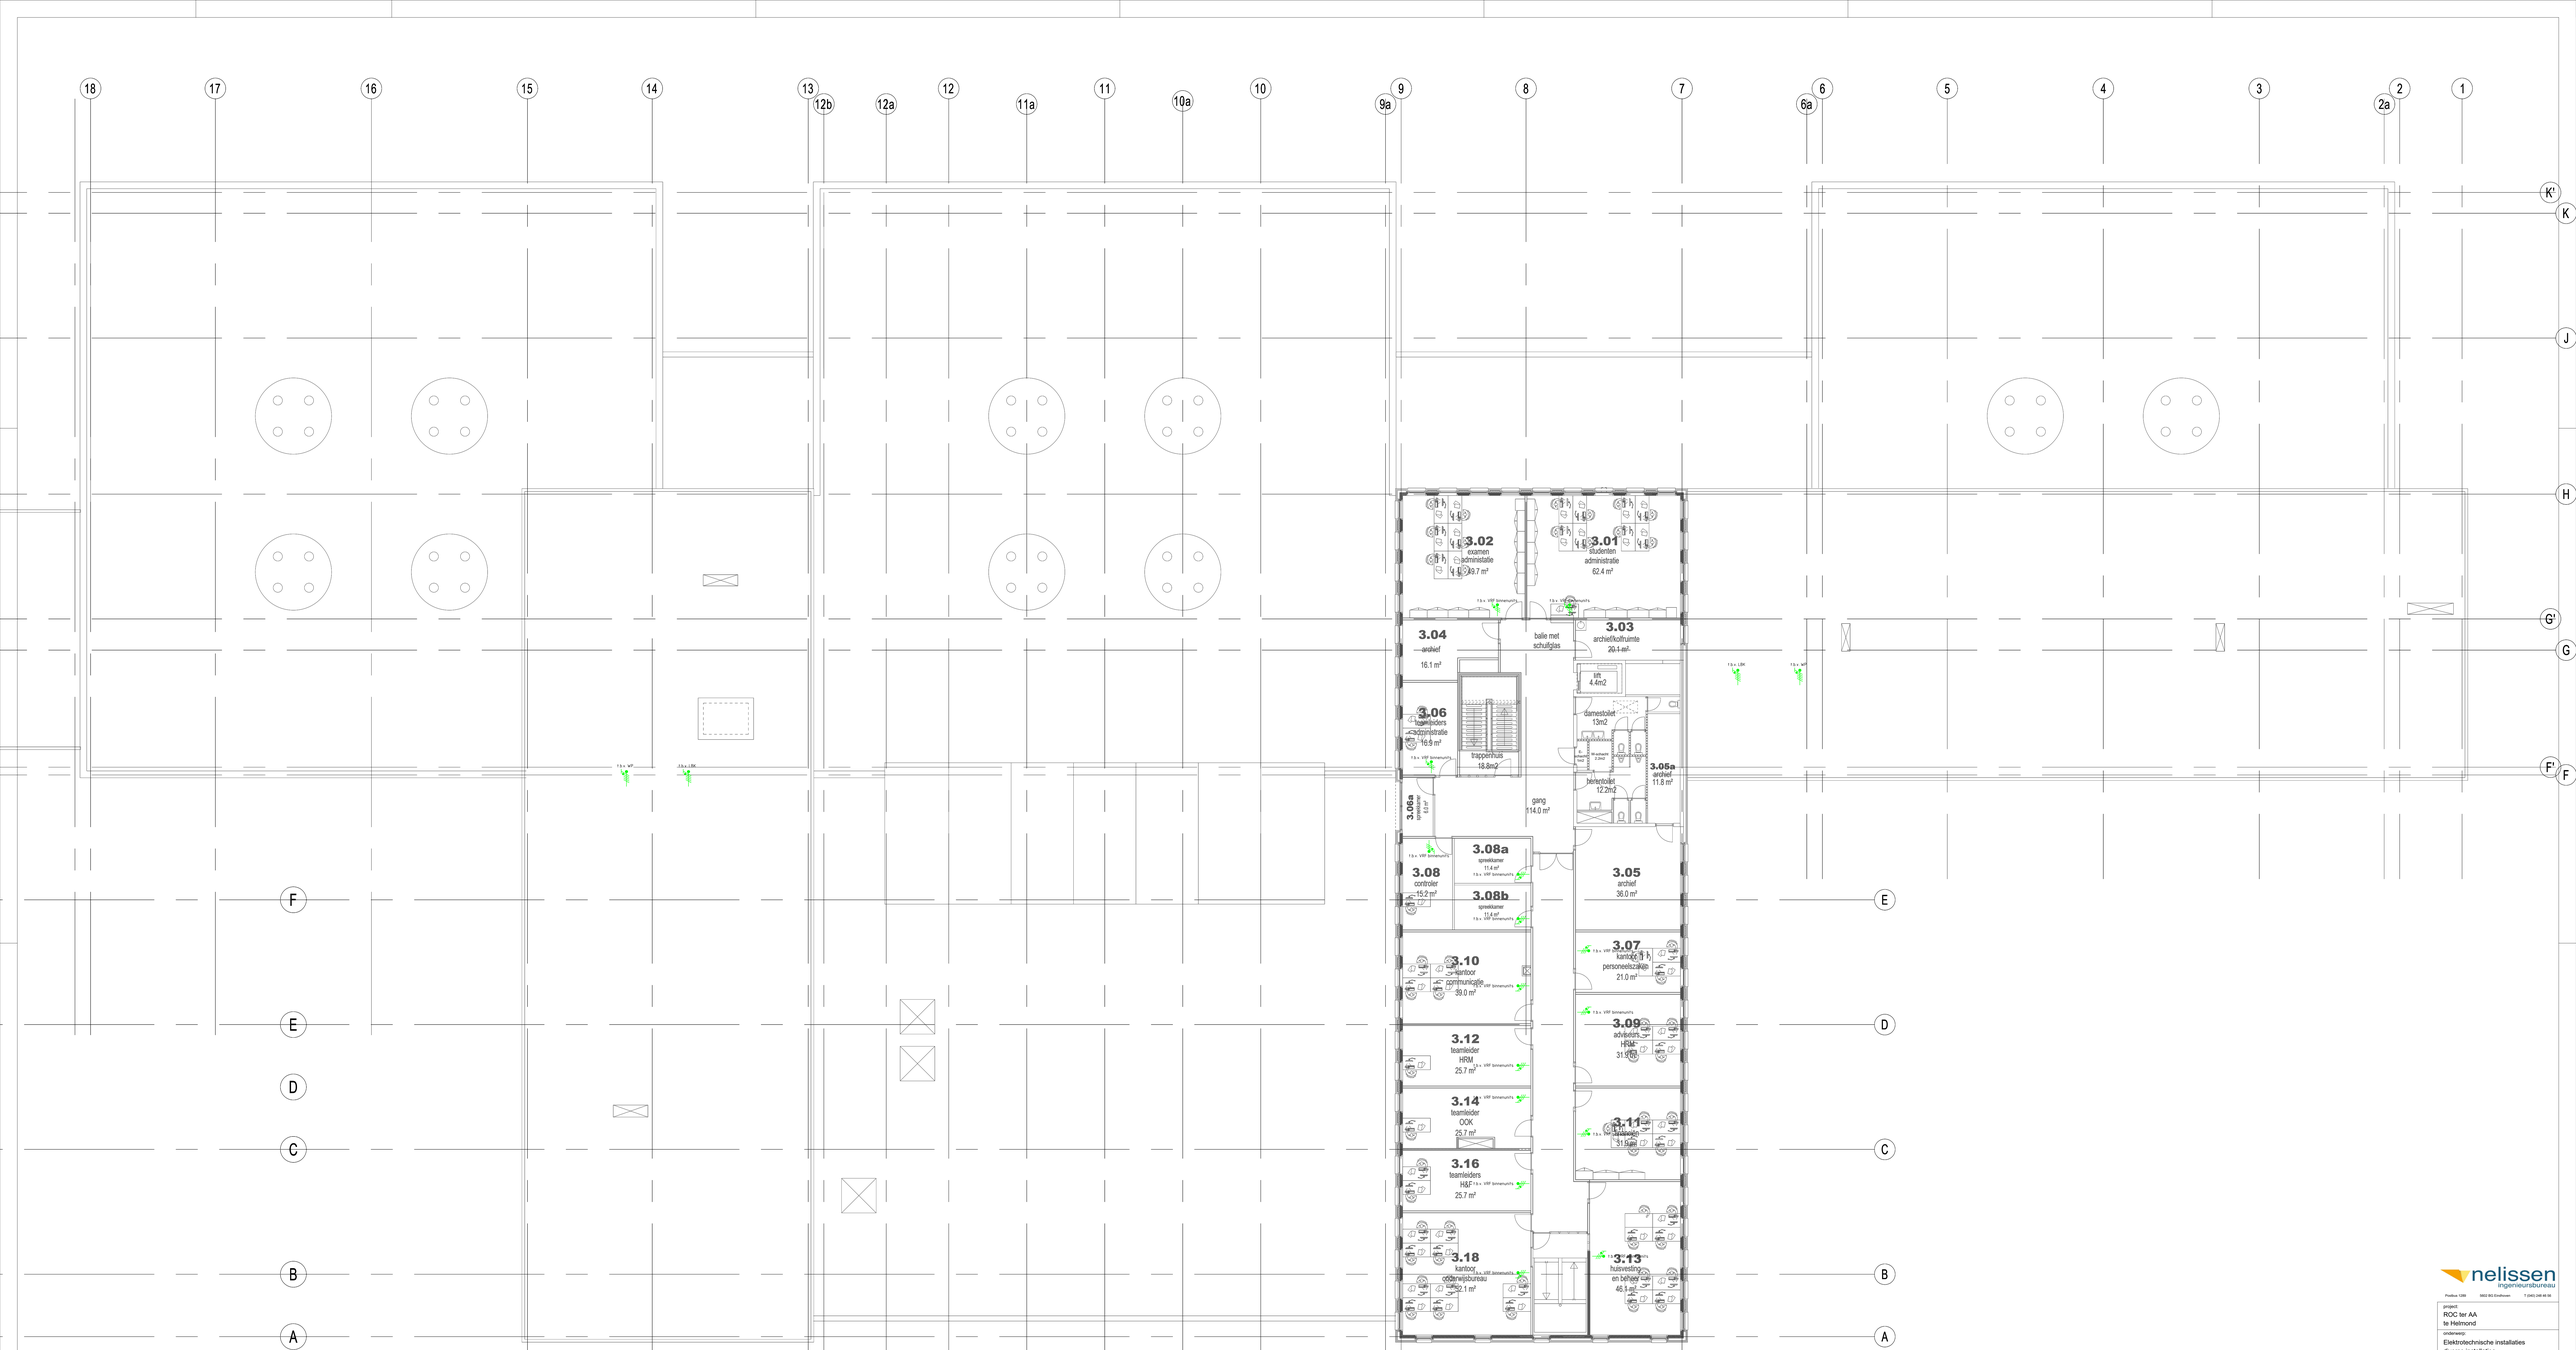

nelissen ingenieursbureau

Postbus 1295 5602 BG Eindhoven T (040) 248 48 66

project:
ROC ter AA
te Helmond

onderwerp:
Elektrotechnische installaties
diverse installaties

bouwdeel:
derde verdieping

getek.	SVR		
formaat	A0/A1	schaal	1:100
toets	DO	datum	21-10-2022

tek. nr. 4889E-DO-D03

bouwkundige ondertekeggen: