



Meerklank SO

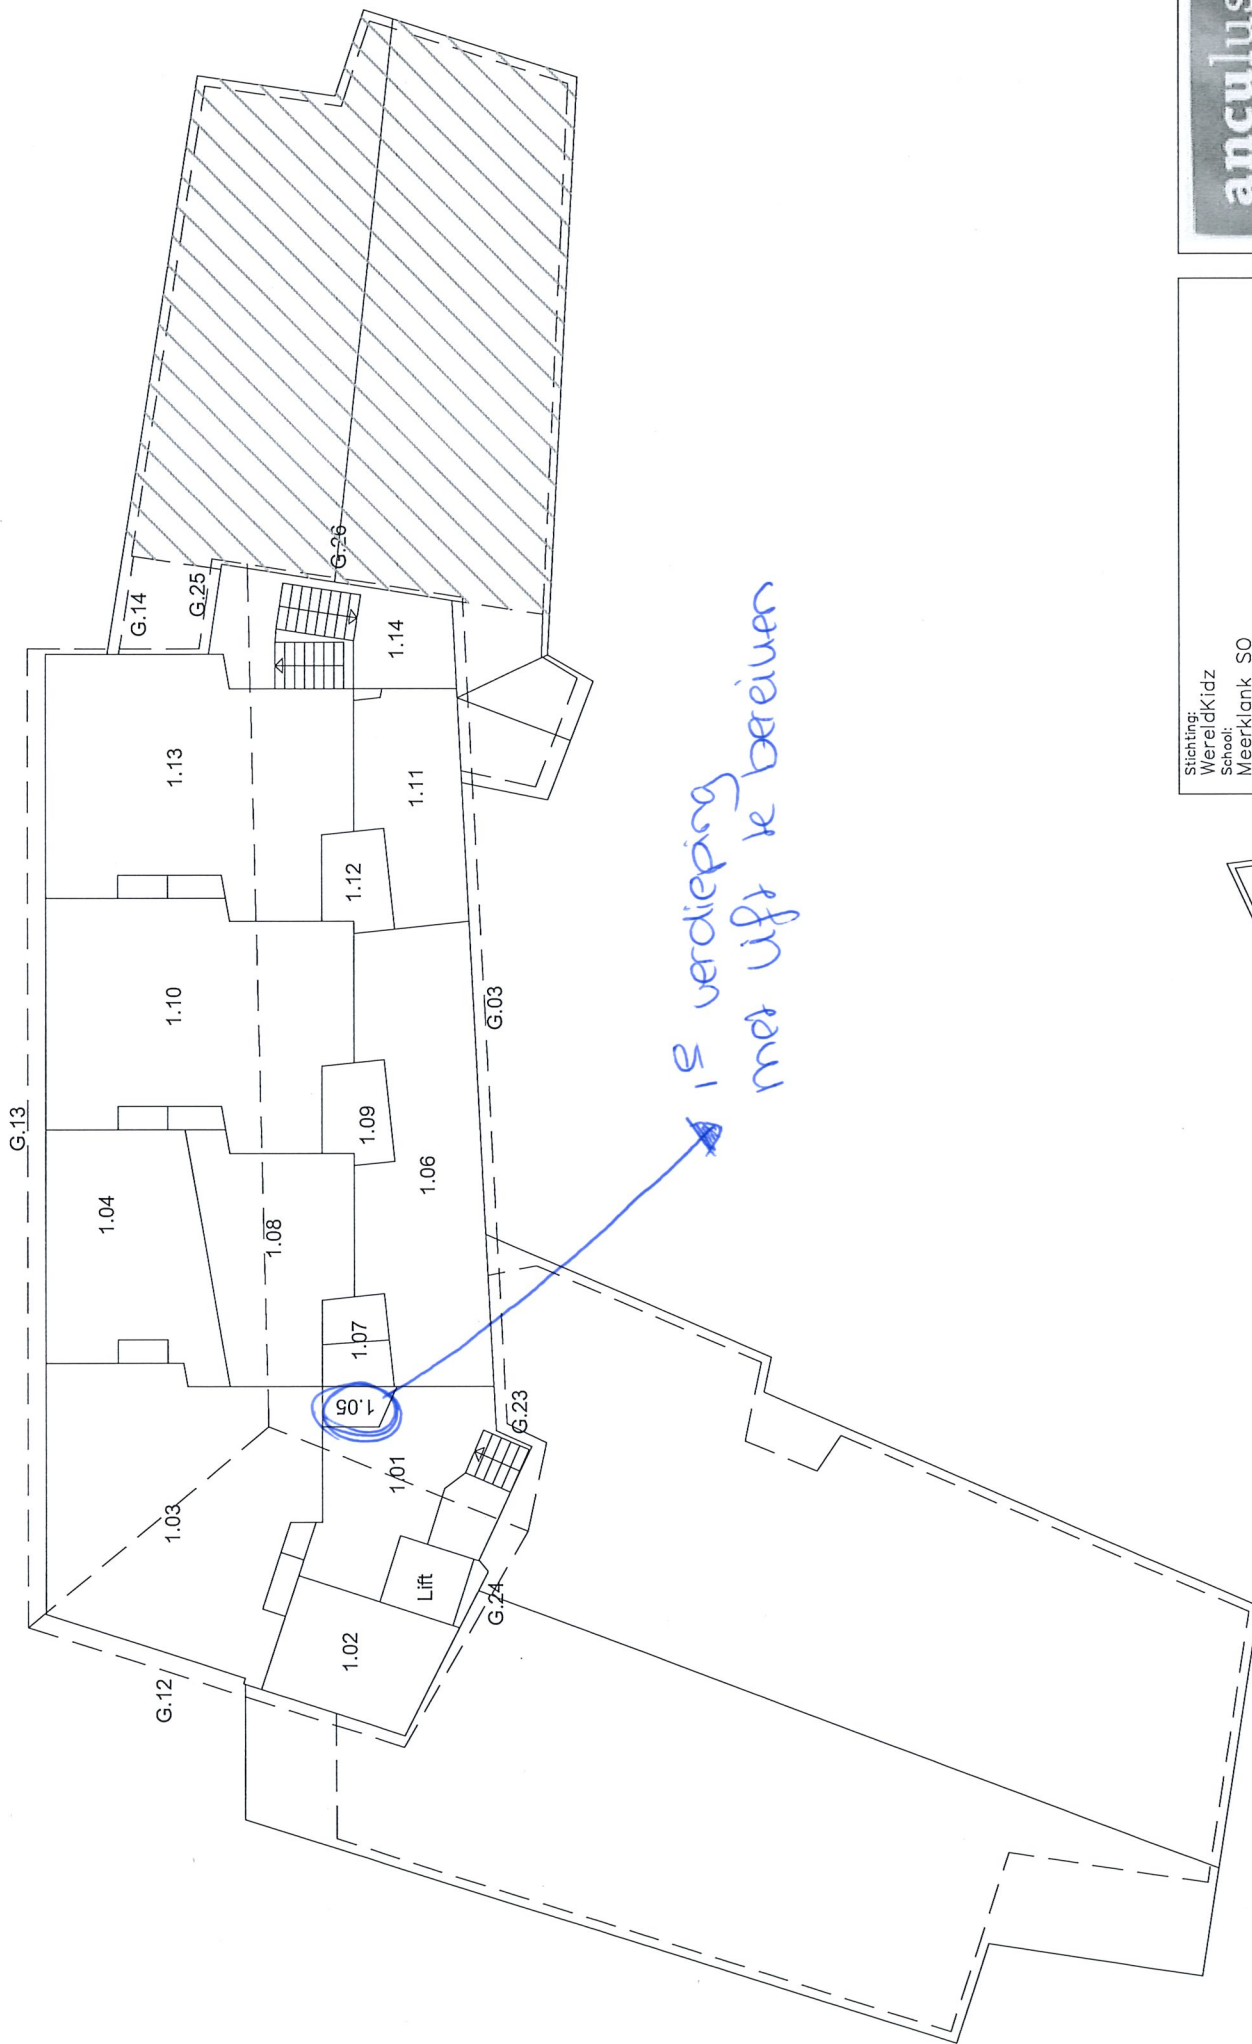

1e verdieping
met lift te bereiken

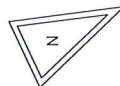

Niet in beheer WereldKidz



Stichting:
WereldKidz
School:
Meerklank SO
van Renesselaan 30a-1, Zeist
Onderwerp:
Plattegrond Verdieping
Tekeningsversie: 1
Wijzigingsnummer:
1
Datum:
1/200 14-03-2018
Opgesteld door:
HV

Anculus B.V.
Bogert 31-05
Postbus 7504
5501 JP Eindhoven
T: 040 - 2462357
E: info@anculus.nl
I: www.anculus.nl

