
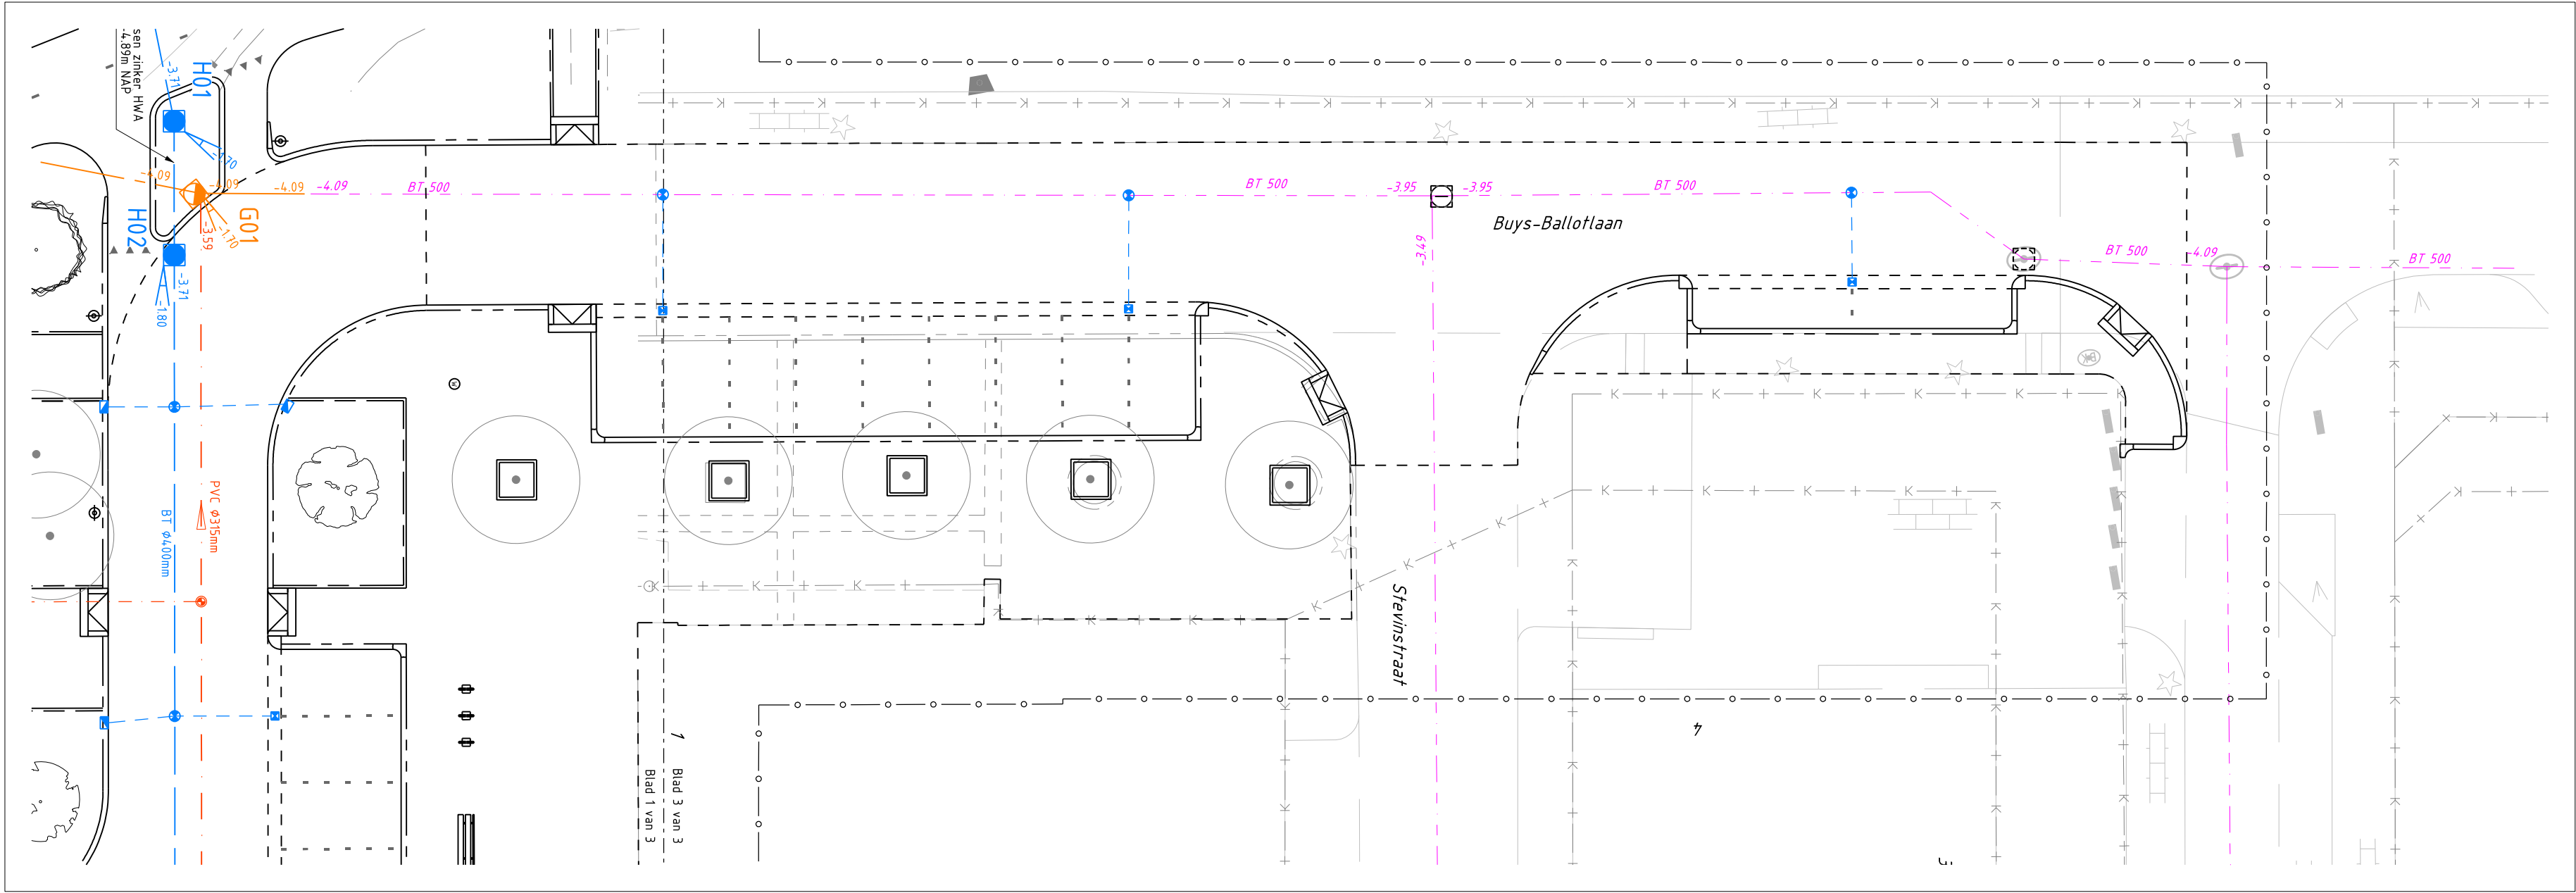


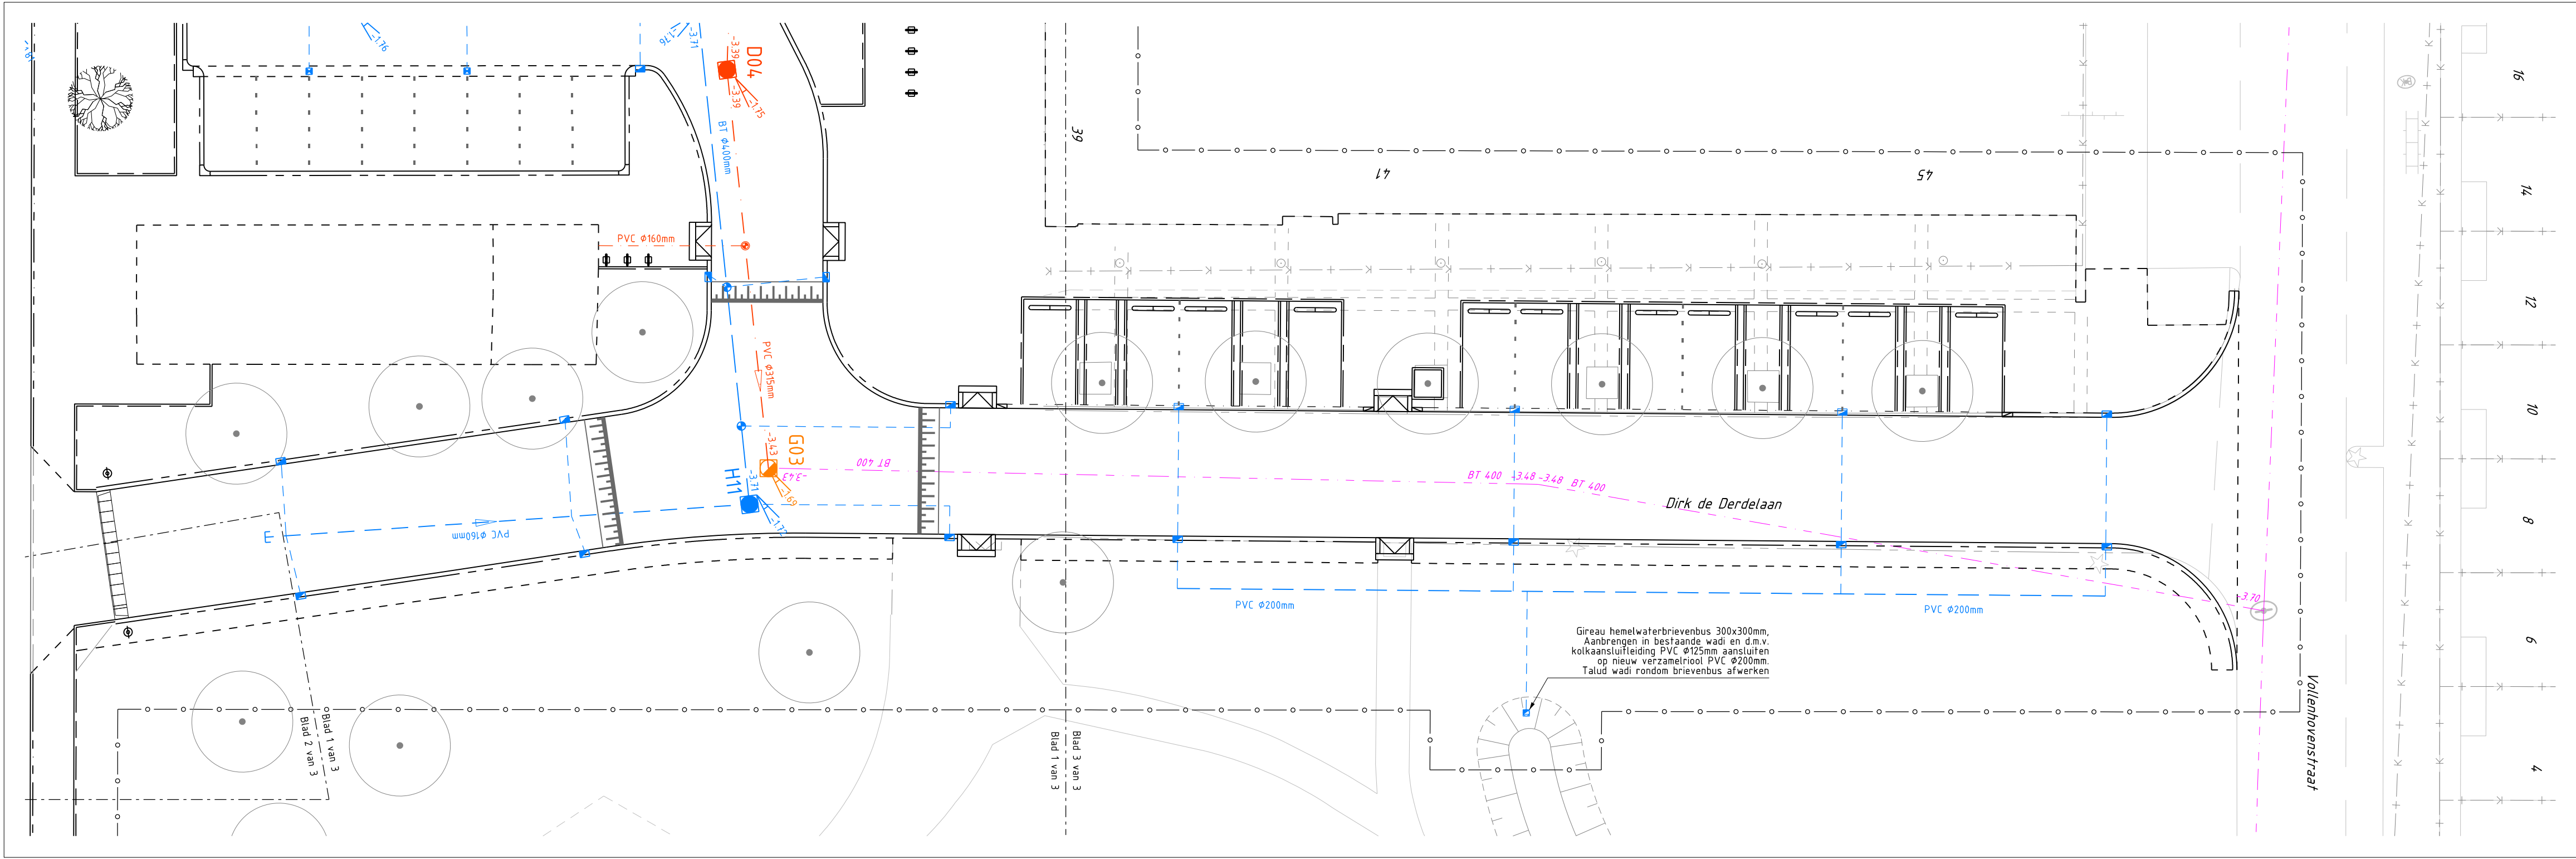


LEGENDA

- Bestaande situatie
- 4.09 BT 500
- BT Ø500mm
- PVC Ø160mm
- PVC Ø315mm
- BT Ø400mm
- PVC Ø160mm
- HWA riol - uitlegger
- PVC Ø160mm; afdoopen (2 st.)
- HWA riol - kolkaansluiting
- PVC Ø125mm
- HWA riol - inlaat
- PVC Ø160mm (enkel / dubbel)
- VWA riol - inlaat
- PVC Ø160mm (enkel)
- Nieuw GWA riol - Put beton 1000x1000mm inv. Putdekselhoogte
- Nieuw GWA riol - Hondenhokput 2000x2000mm inv. Putdekselhoogte
- Nieuw VWA riol - Put beton 1000x1000mm inv. Putdekselhoogte
- Nieuw HWA riol - Put beton 1000x1000mm inv. Putdekselhoogte
- B.O.B. Rioolstreng
- HWA - VWA - GWA
- GWA riol- Gemetselde put
- Straatkoek, eendelig
- Type STR 9736
- Trottoirkoek 450x300mm, eendelig
- Achter aansluiting, type TRK 4717
- Combinatiekoek 450x300mm, eendelig
- Type STC 7/20 II

Noot:
- Putkoppin in asfalt uitboren en voorzien van putkop Ø800mm met ronde ring
- De oost gelegen nieuwe kolken langs de Dirk de Derdelaan aansluiten op strijkruiol in het werk te bepalen
- Putkoppin op parkeerterrein voorzien van thema deksels

5	11-09-23	WIJZIGING N.A.V. N.V.I.	V.Pe.	P.Ba.
4	21-07-23	DIVERSE WIJZIGINGEN N.A.V. OPMERKINGEN OG	V.Pe.	P.Ba.
3	02-05-23	DIVERSE WIJZIGINGEN	V.Pe.	P.Ba.
2	20-01-23	DIVERSE WIJZIGINGEN ONTWERP LV.M. HANDHAVEN PLATANEN	V.Pe.	P.Ba.
1	09-09-22	OPMERKINGEN OG VERWERKT, STATUS DEFINITIEF	R.Ke.	P.Ba.
0	25-05-22	RIOLERINGSPLAN	R.Ke.	P.Ba.
Wijz.nr.	Datum	Omschrijving	Getekend	Gecontroleerd

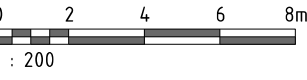

ALGEMENE OPMERKINGEN
Hoogtematen in meters t.o.v. N.A.P.
Lengtematen in meters
Handmatige wijzigingen zijn niet toegestaan

Opdrachtgever:
GEMEENTE VLAARDINGEN

Project:
**HERINRICHTING DIRK DE DERDELAAN
TE VLAARDINGEN**

Fase:
BESTEK

Onderdeel:
RIOLERINGSPLAN

Tekeningnummer:
W22-40013-BT-05-03

Projectleider

E.v.d.A.

Formaat

A2-841

Status

DEFINITIEF

Documentnummer

W22-40013-BT-05-03

Bladnummer / van

3 van 3

Schaal

1:200

Wijzigingsnummer

5

**waalpartners civil
engineering**

Tel: +31 174 62 77 91
Zuidweg 75, 2671 MP, Naaldwijk

www.waalpartners.nl
info@waalpartners.nl