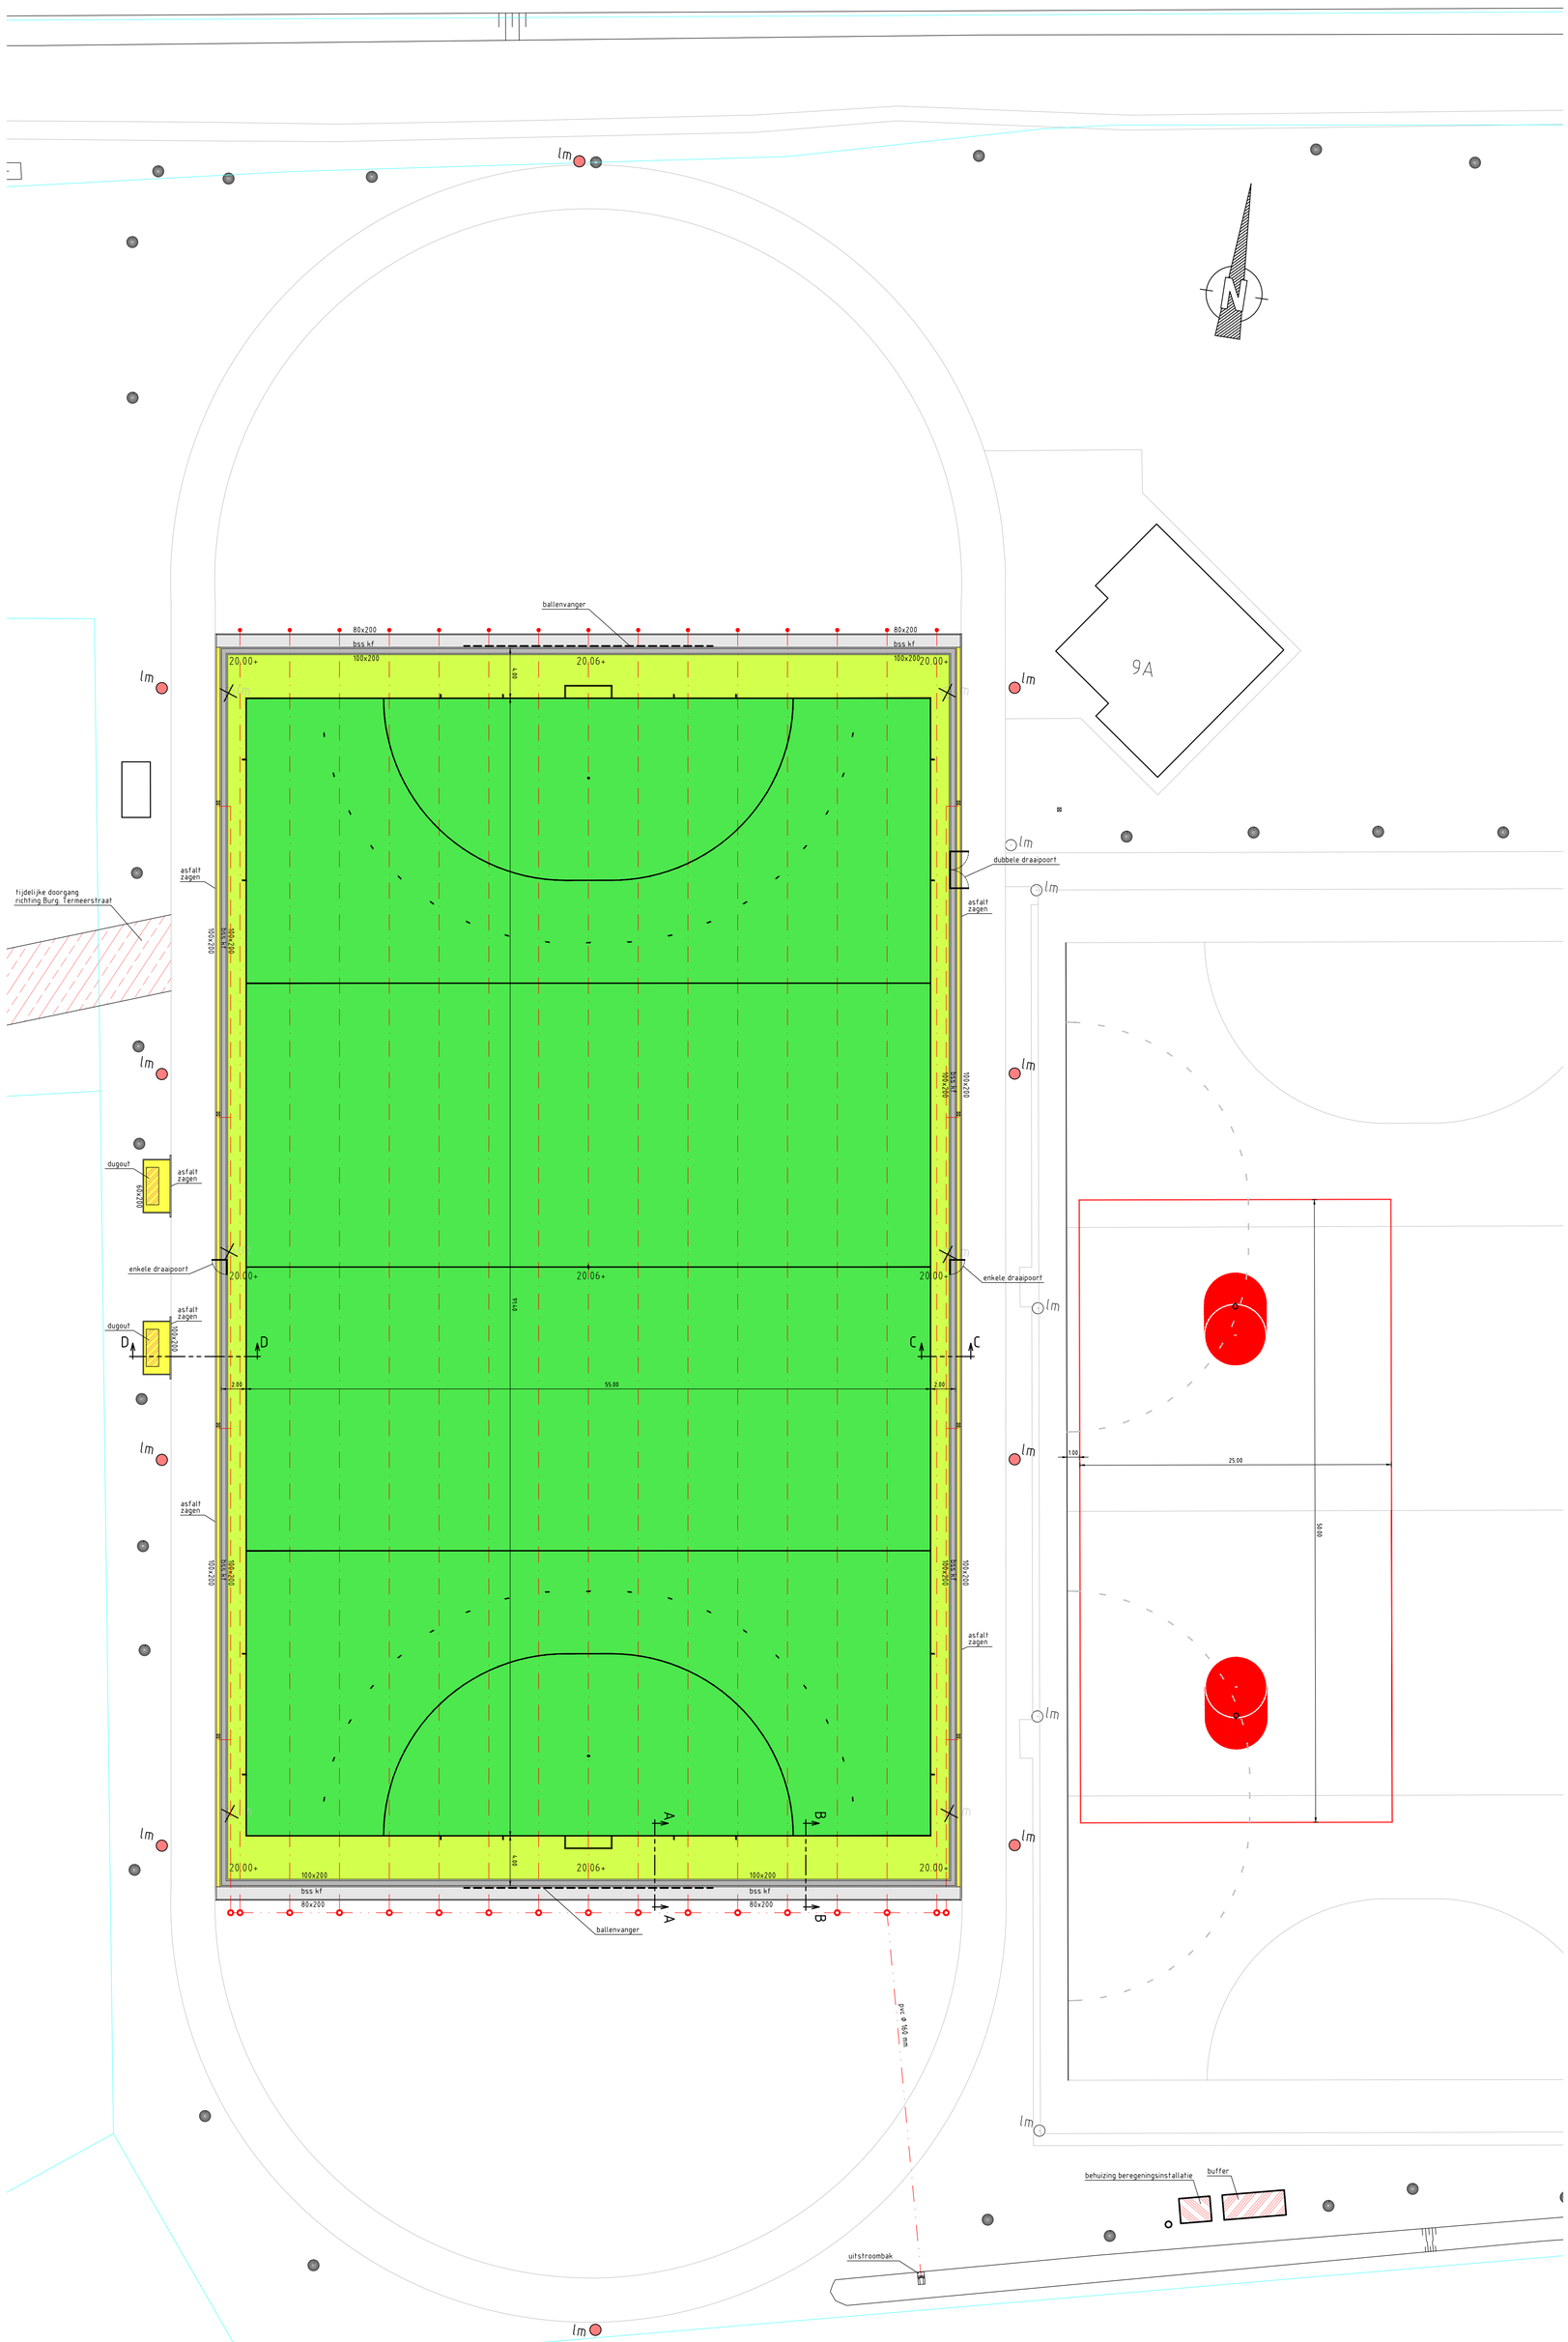

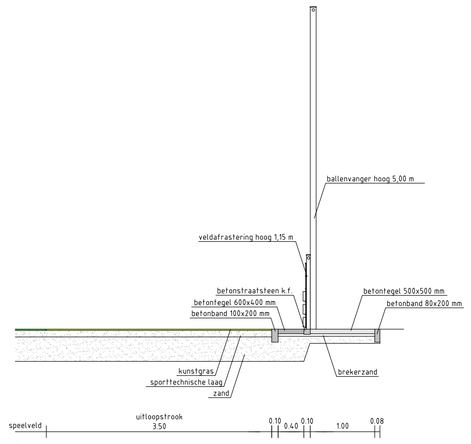

Doorsnede A-A
schaal 1:50

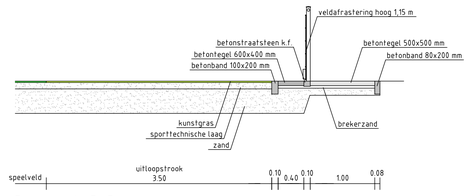

Doorsnede B-B
schaal 1:50

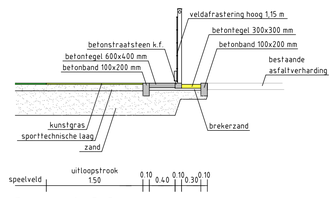

Doorsnede C-C
schaal 1:50

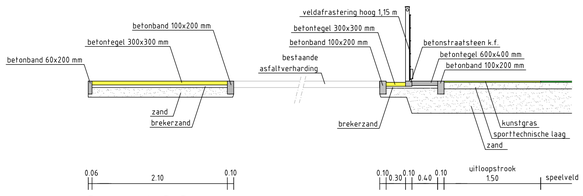

Doorsnede D-D
schaal 1:50

Verklaring

- kunstgras hockeyveld (speelveld)
- kunstgras hockeyveld (uitloopstrook)
- betontegels 500 x 500 mm, dik 70 mm
- betontegels 600 x 400 mm, dik 70 mm
- betontegels 300 x 300 mm, dik 60 mm
- 100x200 — betonband 100 x 200 mm
- 80x200 — betonband 80 x 200 mm
- 60x200 — betonband 60 x 200 mm
- bss k.f. — betonstraatsteen k.f., kleur grijs
- verzamelleiding pvc ø 125 mm
- verzamelleiding pvc ø 160 mm
- doorspuitput pvc ø 315 mm
- drain ø 63 mm
- drain ø 63 mm, eindstop
- tegelpadkolk
- lm — verwijderen lichtmast
- lm — aanbrengen lichtmast
- lm — te handhaven lichtmast
- 20.00+ — afwerkhoogte

Nr.	Datum	Wijziging	Get.

Geldrop-Mierlo
Postbus 10101
5660 GA Geldrop
T (040) - 289 38 93
F (040) - 289 39 40
gemeente@geldrop-mierlo.nl
www.geldrop-mierlo.nl

Onderwerp
Aanleg kunstgras hockeyveld (veld 3)
sportpark "Oudven" te Mierlo

Tekeningomschrijving
nieuwe situatie

Status
Definitief

Afdeling
Ruimte

Tekenaar
A.v.d.A.

Datum
04-03-2014

Schaal
1 : 250

Formaat
A1+

behoort bij bestek 2014-07

Tekeningnummer
2014-011-01