



SITUATIE BESTAAND (NR. 31)  
BESTEMMINGSPLAN KERNEN KORENDIJK 2018  
ONHERROEPELIJK (VASTGESTELD 2019-11-07)  
VOORMALIG GEMEENTEHUIS

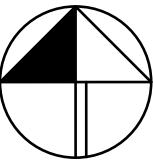


SITUATIE SCHAAL 1:1000  
KAD. BEKEND GEMEENTE PIERSHIL  
SECTIE C NR. 1627 (GEDEELTELIJK)

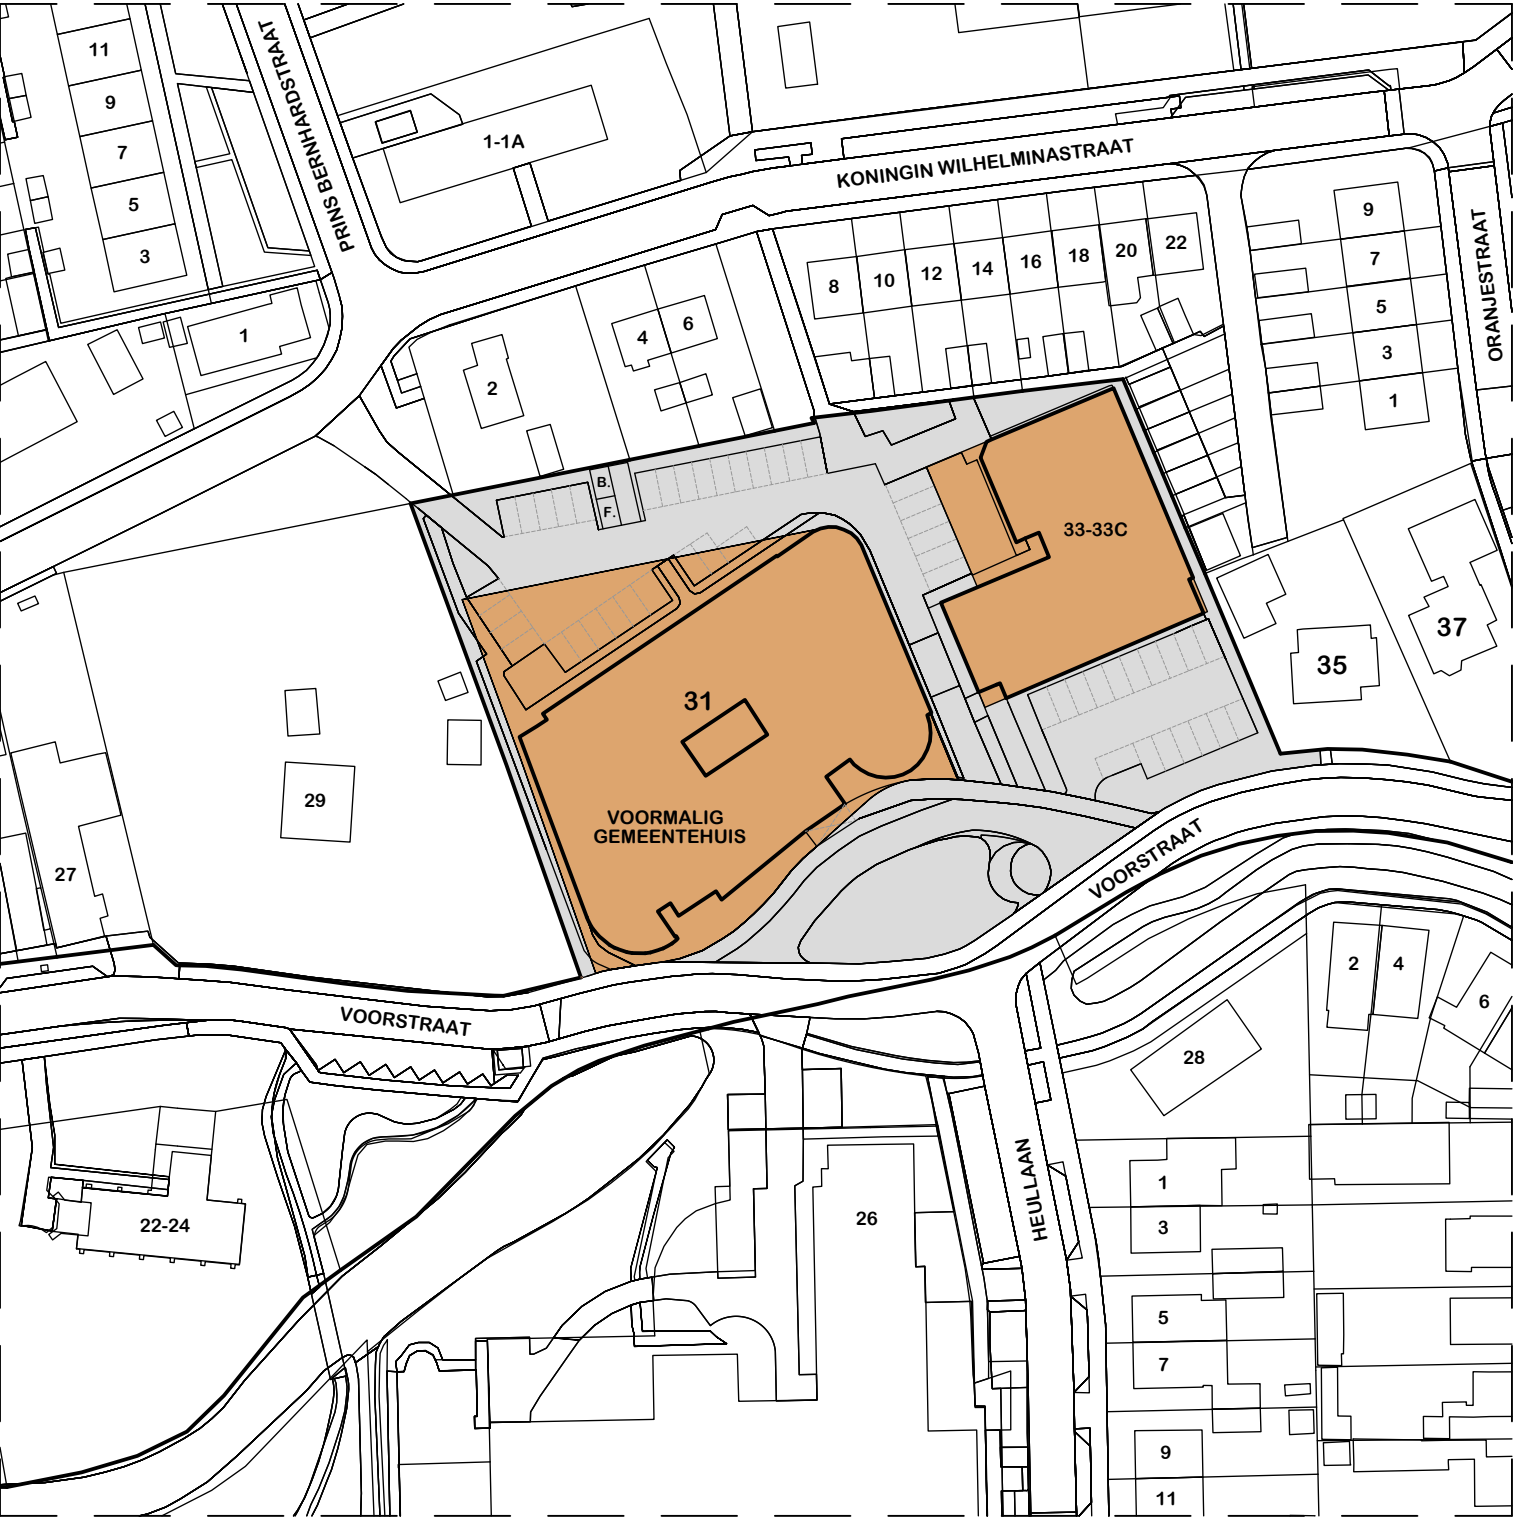



GEBRUIKSDOEL: - BIJKOMSTFUNCTIE, - KANTOORFUNCTIE

MAATSCHAPPELIJK ART. 15

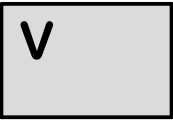

VERKEER EN VERBLIJFSGEBIED ART. 22

SITUATIE NIEUW (NR.31)  
TIJDELIJKE OPVANG VAN VLUCHTELINGEN VOOR EEN  
TERMIJN VAN TEN HOOGSTE 5 JAAR

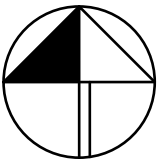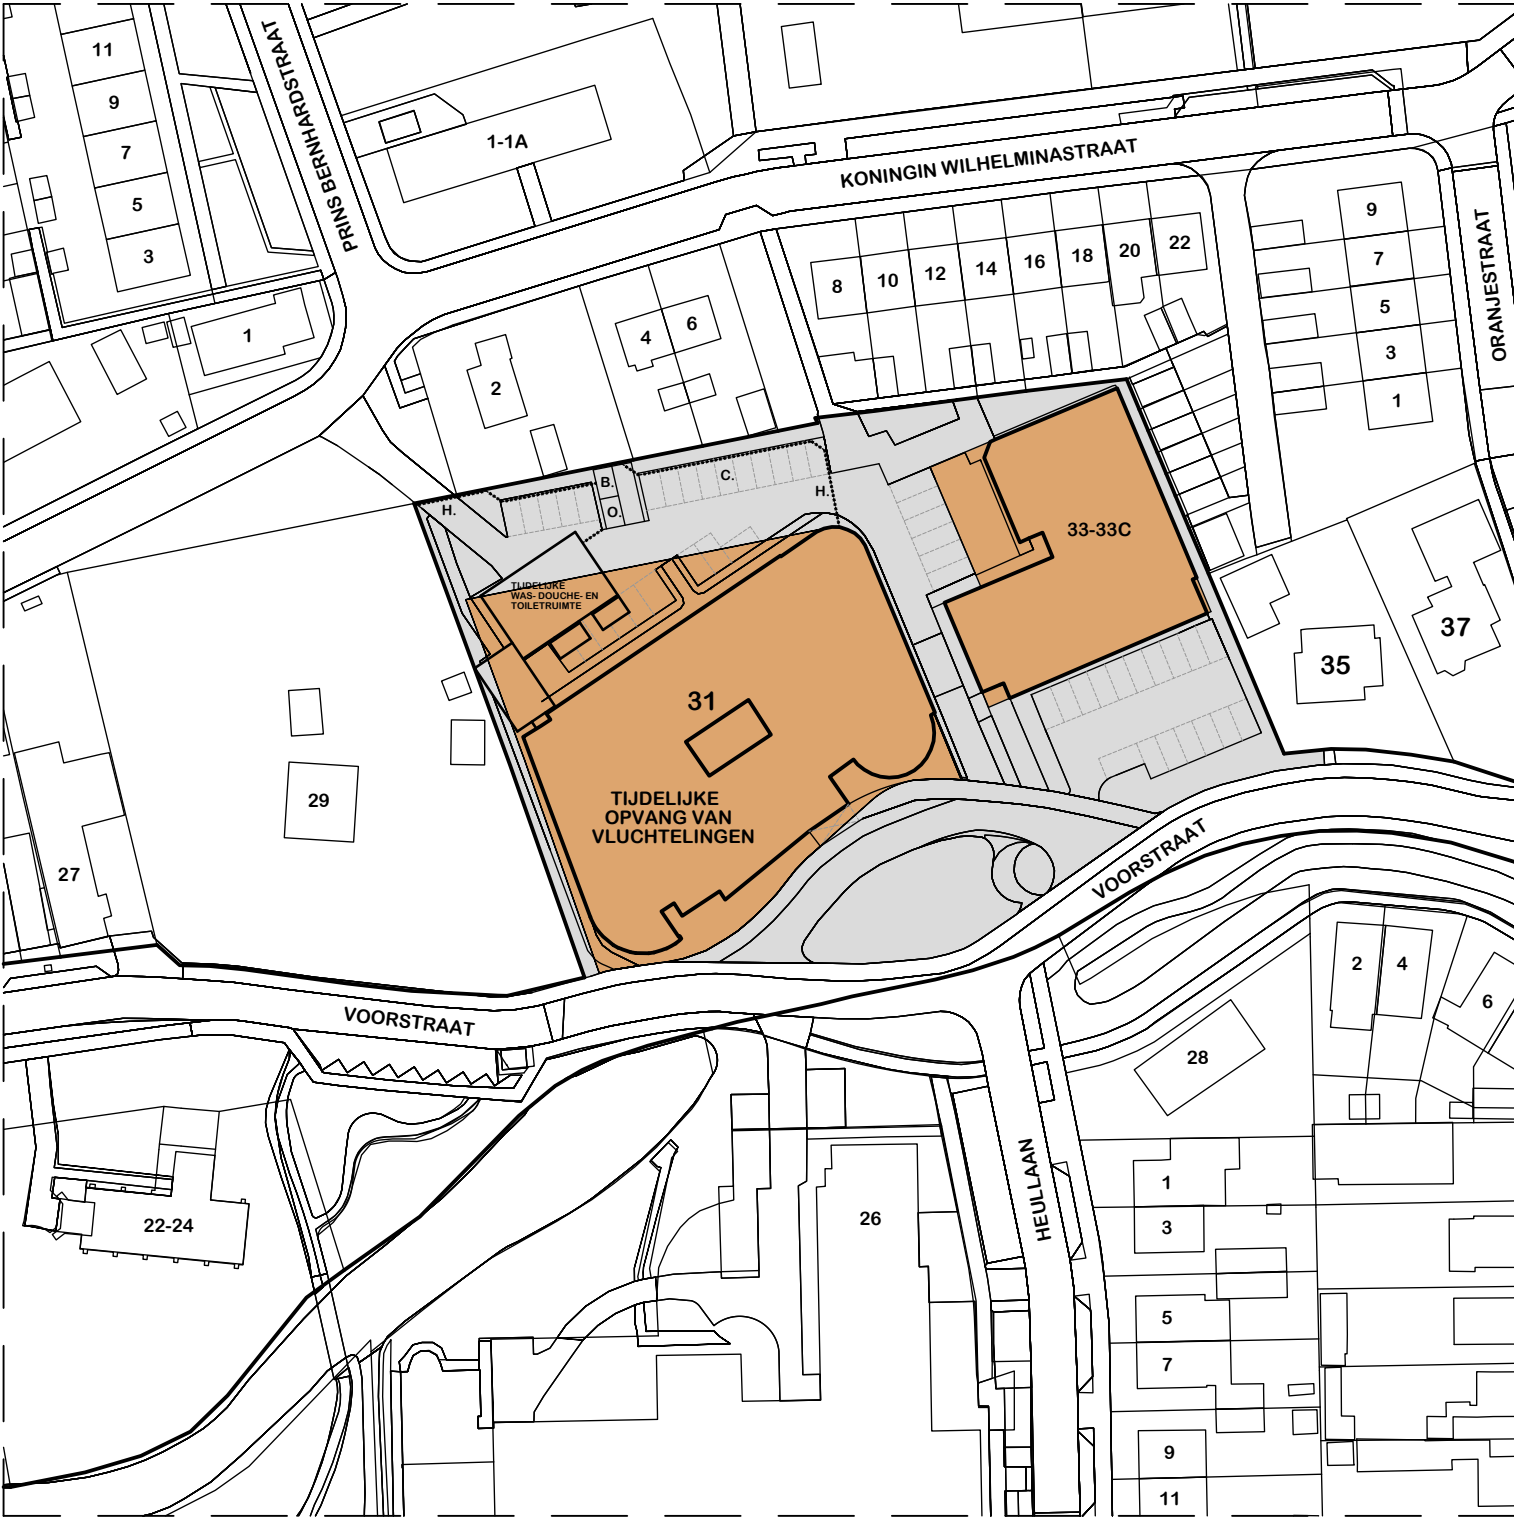

SITUATIE SCHAAL 1:1000  
KAD. BEKEND GEMEENTE PIERSHIL  
SECTIE C NR. 1627 (GEDEELTELIJK)




GEBRUIKSDOEL: - BIJKOMSTFUNCTIE, - KANTOORFUNCTIE,  
- WOONFUNCTIE, KAMERGEWIJZE VERHUUR  
MAATSCHAPPELIJK ART. 15



VERKEER EN VERBLIJFSGEBIED ART. 22

Werk	OPVANG VOOR VLUCHTELINGEN VOORSTRAAT 31 PIERSHIL	Schaal	1:1000
		Afm.	A1
Opdrachtgever	GEMEENTE HOEKSCHE WAARD SPORTLAAN 22 3299 XG MAASDAM TEL: 088-6473647	Datum	04-04-2023
		Wijz.1	
Onderdeel	SITUATIE TEKening (BESTAAND - NIEUW) HANDELEN IN STRIJD MET REGELS RUIMTELIJKE ORDENING	Wijz.2	
		Wijz.3	

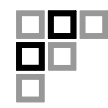 <b>Bouwstudio ReemtHahn</b> <small>Bouwkundig ontwerp-, teken- en adviesbureau</small>	<small>Bouwstudio Reemt Hahn Beatrixstraat 4, 3286 AA Klaaswaal M: 06-57327415 W: <a href="http://www.bouwstudioreemthahn.nl">www.bouwstudioreemthahn.nl</a> E: <a href="mailto:info@bouwstudioreemthahn.nl">info@bouwstudioreemthahn.nl</a></small>	Werknr.	1827
		Tek.nr.	S-01