
Bijlage C

Vlekkenplan VOORZIENINGENGEBOUW

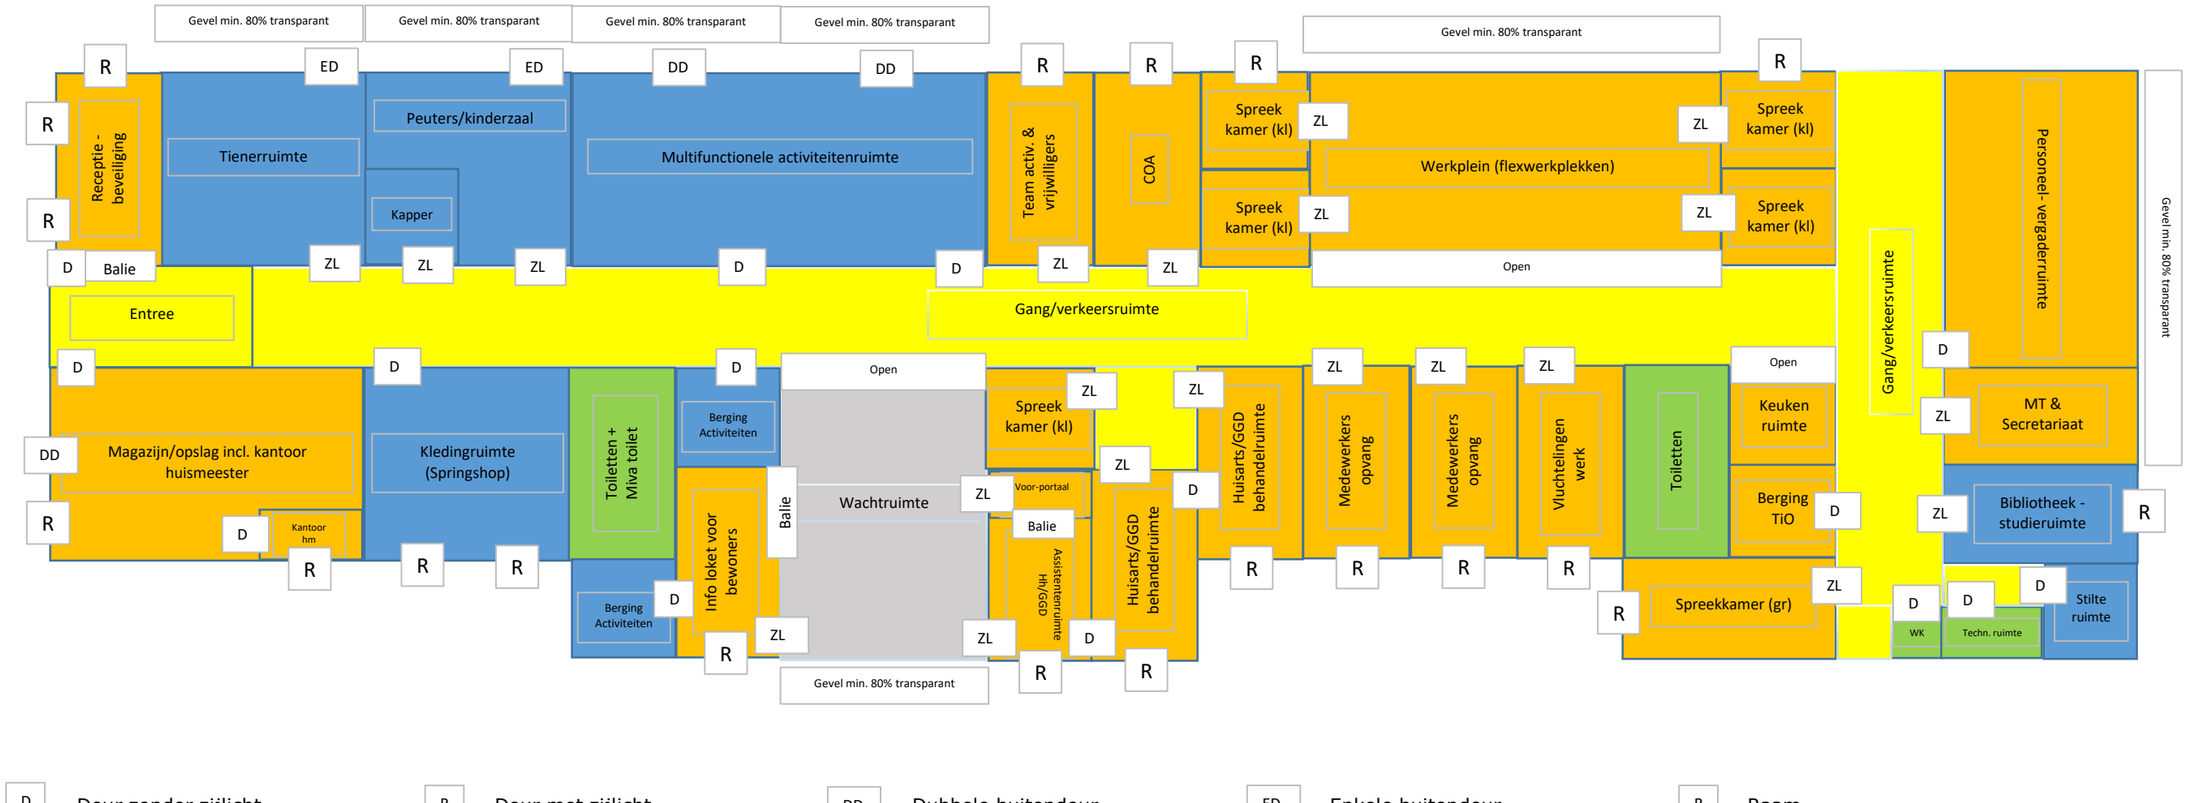

D = Deur zonder zijlicht

R = Deur met zijlicht

DD = Dubbele buitendeur

ED = Enkele buitendeur

R = Raam