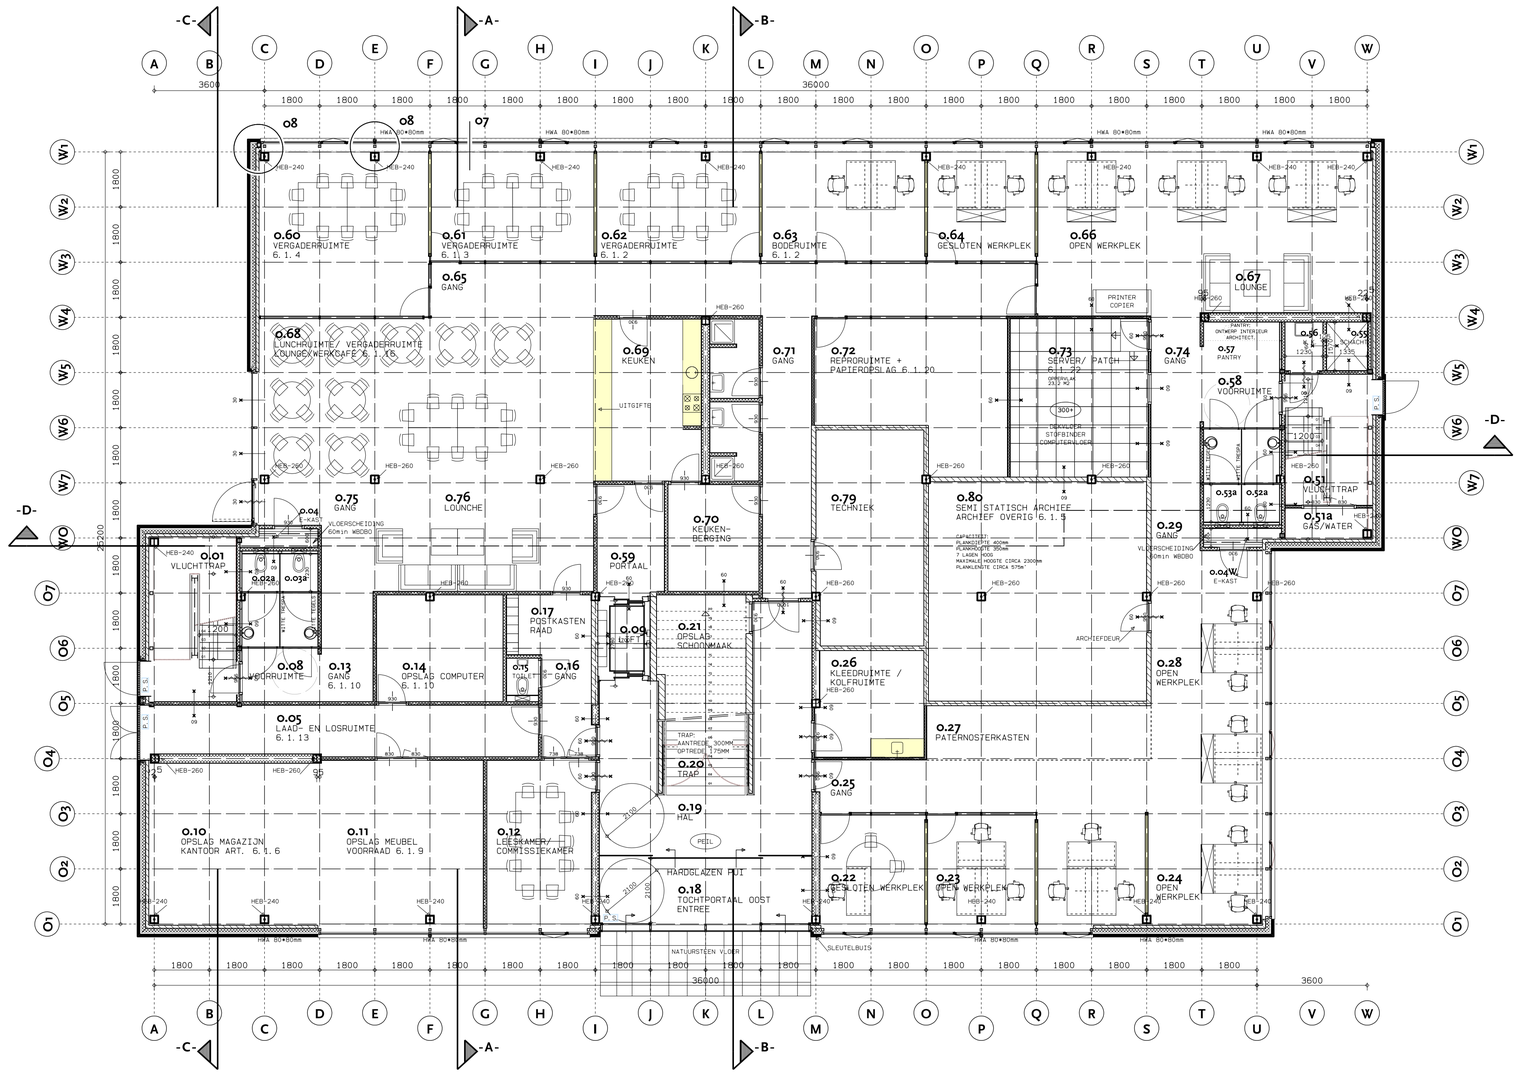

PLATTEGROND LAAG o

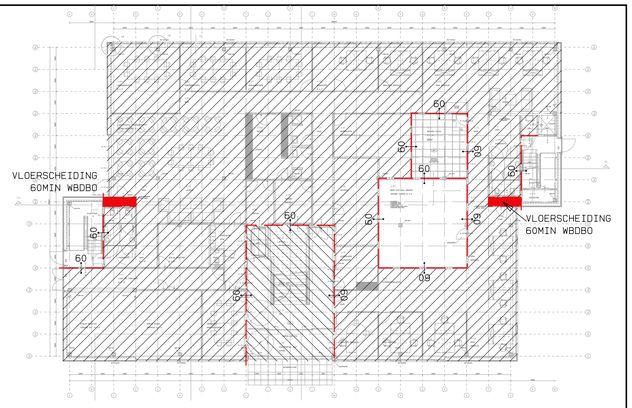

RENVOOI ALGEMEEN

GEVELOPENINGEN INBRAAKWEREND UITVOEREN (KLASSE 2) CONFORM POLITIEKEURMERK

DEUREN, RAMEN EN DAARMEE GELIJK TE STELLEN CONSTRUCTIEONDERDELEN IN EEN UITWENDIGE SCHEIDINGSCONSTRUCTIE DIE BEPAALD OVEREENKOMSTIG NEN5087 BEREIKBAAR MOETEN ZIJN, MOETEN BEPAALD OVEREENKOMSTIG NEN5096 EEN WEERSTAND VOOR INBRAAKWERENDHEID HEBBEN VAN TENMINSTE KLASSE 2

GELUIDSBELASTING TGV INSTALLATIES CONFORM ARTIKEL 23 EN CONFORM TEKENINGEN EN BEREKENINGEN INSTALLATEUR

GEVELOPENINGEN VAN ALLE GEVELKOZIJNEN, RAMEN EN DEUREN VOORZIEN VAN WARMTE-ISOLERENDE BEGLAZING (HR++)

WARMTEWEERSTAND:
Rc>4,0 (m2.K/W) VLOER SOUTERRAIN
Rc>4,0 (m2.K/W) GEVELS
Rc>4,5 (m2.K/W) DAK

VENTILATIE CONFORM NEN1087
VENTILATIE CONFORM BEREKENING BOUWFYSISCH ADVISEUR

VEILIGHEIDSBEGLAZING CONFORM NEN3569

ELEKTRA CONFORM NEN1010 EN NUTSBEDRIJVEN
METERRUIMTE VOLGENS NEN 2768
NOODVERLICHTINGSINSTALLATIE CONFORM NEN1835

DOORSNEDE AFMETINGEN VAN FUNDERINGEN, BOUWMUREN, BALKEN, VLOEREN, SPANTEN CONFORM TEKENING EN BEREKENING VAN DE CONSTRUCTEUR EN/OF LEVERANCIER.
DILATATIES, NOODOVERSTORTEN EN STABILITEITSVOORZIENINGEN CONFORM OPGAVE CONSTRUCTEUR

ALLE DEUROPENINGEN > 850*2300mm (NIEUWBOUW)
VOCHTWERING CONFORM NEN 2778
POSTKASTEN CONFORM NEN 1770

ALLE MATEN IN MILIMETERS
ALLE MATEN IN HET WERK TE CONTROLEREN

RENVOOI BRANDVEILIGHEID

- BRANDCOMPARTIMENT 01
- BRANDCOMPARTIMENT 02
- BRANDCOMPARTIMENT 03
- BRANDCOMPARTIMENT 04

- BRANDOVERSLAG EN BRANDDOORSLAG CONFORM NEN 6068 EN BRANDCOMPARTIMENTERING CONFORM NEN 6082
- HOOFDDRAAGCONSTRUCTIE 60min BRANDWEREND
- BEPERKING ONTWIKKELING BRAND CONFORM NEN 6065
- VLUCHTROUTE AANDUIDING CONFORM NEN 6088
- VLUCHTWEGEN KLASSE 2 VOLGENS NEN 6065 EN 6066
- SCHUIFDEUREN ENTREE, OPEN BIJ BRAND VIA B.M.C.

RENVOOI MATERIALEN

- BAKSTEEN
- KALKZANDSTEEN
- BETON
- PREFAB BETON
- NATUURSTEEN
- ISOLATIE
- LOOFHOUT
- NAALDHOUT
- MULTIPLEX
- METAAL
- LICHTE SCHEIDINGSWAND
- METALSTUD
- SYSTEEMWAND (dicht)
- SYSTEEMWAND (glas)

ALLE TOE TE PASSEN MATERIALEN TE VOLDOEN AAN KOMO EN/OF KIWA KEURMERKEN

RENVOOI SYMBOLEN ALG.

- ERFGRENS.
- DILATATIE.
- DILATATIE DEKVLOER
- VLOERGOOT
- BRANDWERENDHEID: 30/60MIN.
- BRANDWERENDHEID: 30 cq 60 MIN. EN ZELFSLUITEND.
- ROOKDEUR ZELFSLUITEND
- P.S. PANIEKSLUITING.
- POEDER/CO2 BLUSSER
- BSH = BRANDSLANG HASPEL
- VERHOOGDE GELUIDWERENDHEID
- KLEEFMAGNEET
- HWA HEMELWATER AFVOER
- AFVOER ZIJ-UITLAAT
- OVERSTORT ONDER-UITLAAT
- OVERSTORT ZIJ-UITLAAT

NIEUWBOUW GEMEENTEHUIS OLST-WIJHE
PLATTEGROND LAAG o

DATUM 29-04-2010
WIJZ A
WIJZ B
WIJZ C

WERK 7938
DEFINITIEF ONTWERP
DEFINITIEF
1:100
DO-02

ARCHITECTENBUREAU DE TWEE SNOEKEN POSTELSTRAAT 49 POSTBUS 659 5201 AR 's-HERTOGENBOSCH
TELEFOON 073 6140407 FAX 073 6146622 E-MAIL ARCHITECT@TWEESNOEKEN.NL WWW.TWEESNOEKEN.NL