


Riolering

Bestaande inspectieput
Ind. nummer en d.o.v. in meters t.o.v. N.A.P.
(onder beak)

Te inspecteren leiding
Ind. startmeting, lengte en eindpunt
(onder beak)

Bestaande riool
Nee te inspecteren wegen

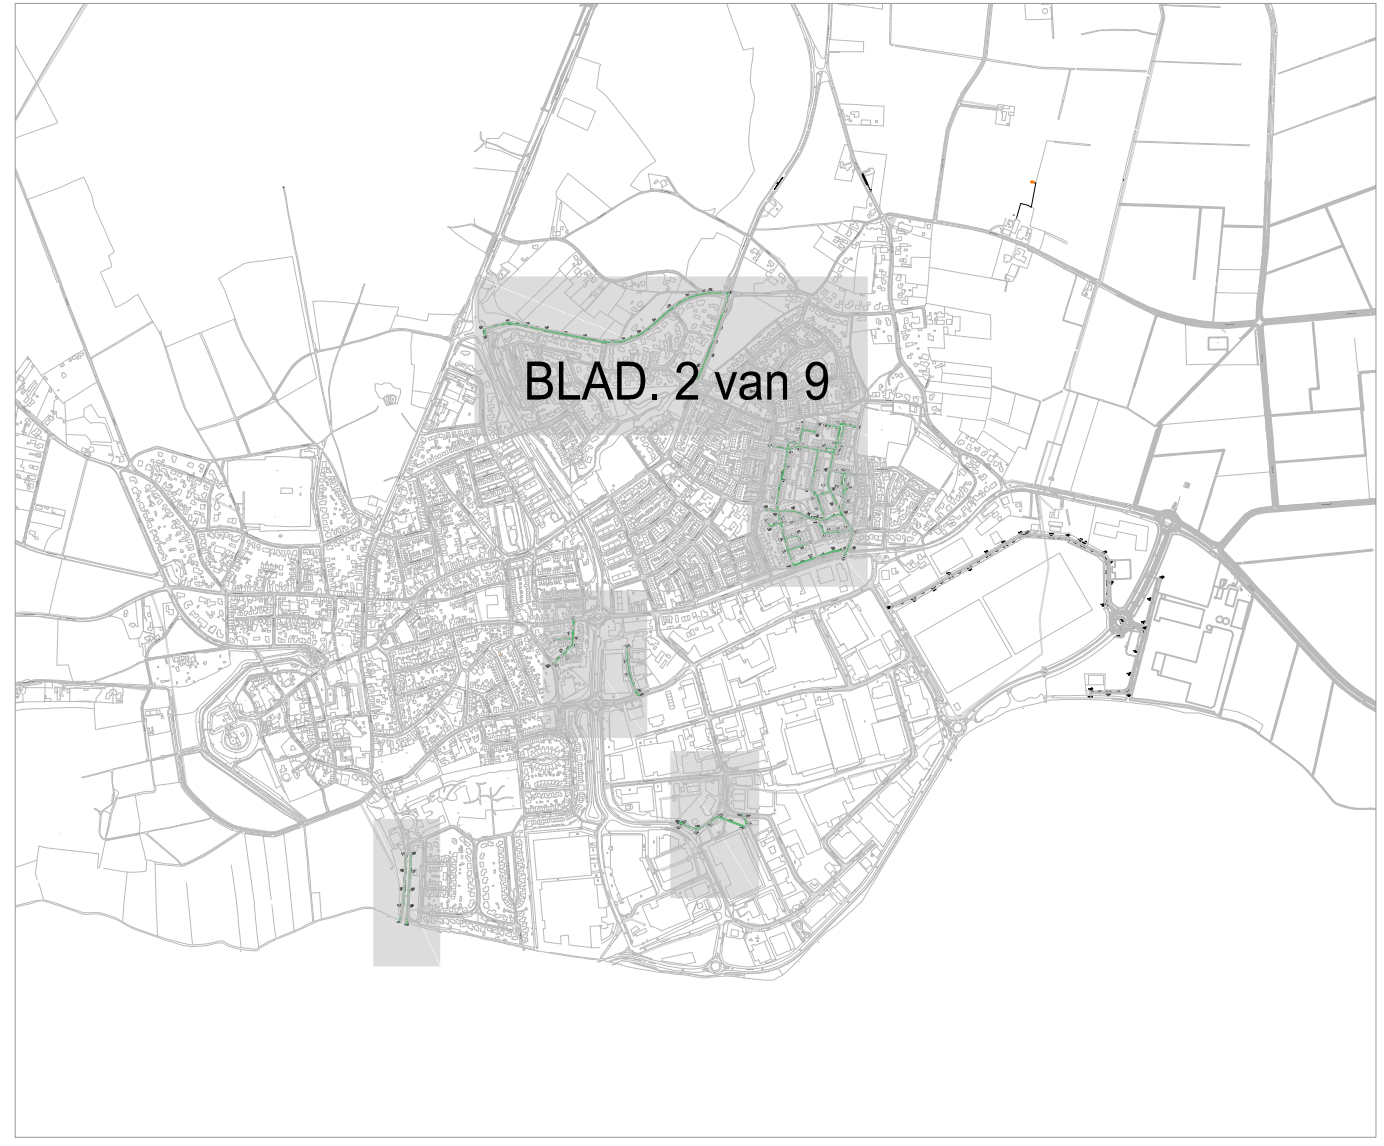

Situatie overzicht (Bergh, 's Heerenberg)
Schaal 1:20.000

- Alle hoogtematen in meters t.o.v. N.A.P.
- Alle maten in meters en millimeters in mm, tenzij anders aangegeven.
- De liggings van de huiskamers is indicatief. Exacte locatie in het werk te bepalen.
- De liggings van de kabels en leidingen is indicatief. Exacte locatie bepalen d.m.v. profielformen.

A Wp. Datum Gedr.rijding		Get. Gec. N.N.			
Copier		Adviseurs & Ingenieurs voor de buitenruimte Lundestraat 5 T 0316 - 69 34 19		Postbus 430 T 0316 - 69 34 29 www.copiergroep.nl	
opdrachtgever: Gemeente Montferland		tekeningnummer: 1322101-BE-RR1-GMFL-01		blad 9 2 van 9	
project: Rioolreiniging en inspectie		getekend: S. van der Wijde gecontroleerd: E. de Waard opgeleverd: J.L. van der Zande		schalen: 10-03-2014 10-03-2014 10-03-2014	
ontwerper: Overzicht te inspecteren riool		projectnummer: 1322101		bestandsnummer: 1322101	
				BESTEK	