

Riolering

5.81

5.81

2-122

11.33

Bestaande inspectieput

Ind. nummer en b.o.b. in meters t.o.v. N.A.P.
(indien bekend)

14


300

Te inspecteren leiding

Ind. aanvoersig, lengte en leidingdiameter
(indien bekend)

Bestaande riool

Niet te inspecteren/reinigen

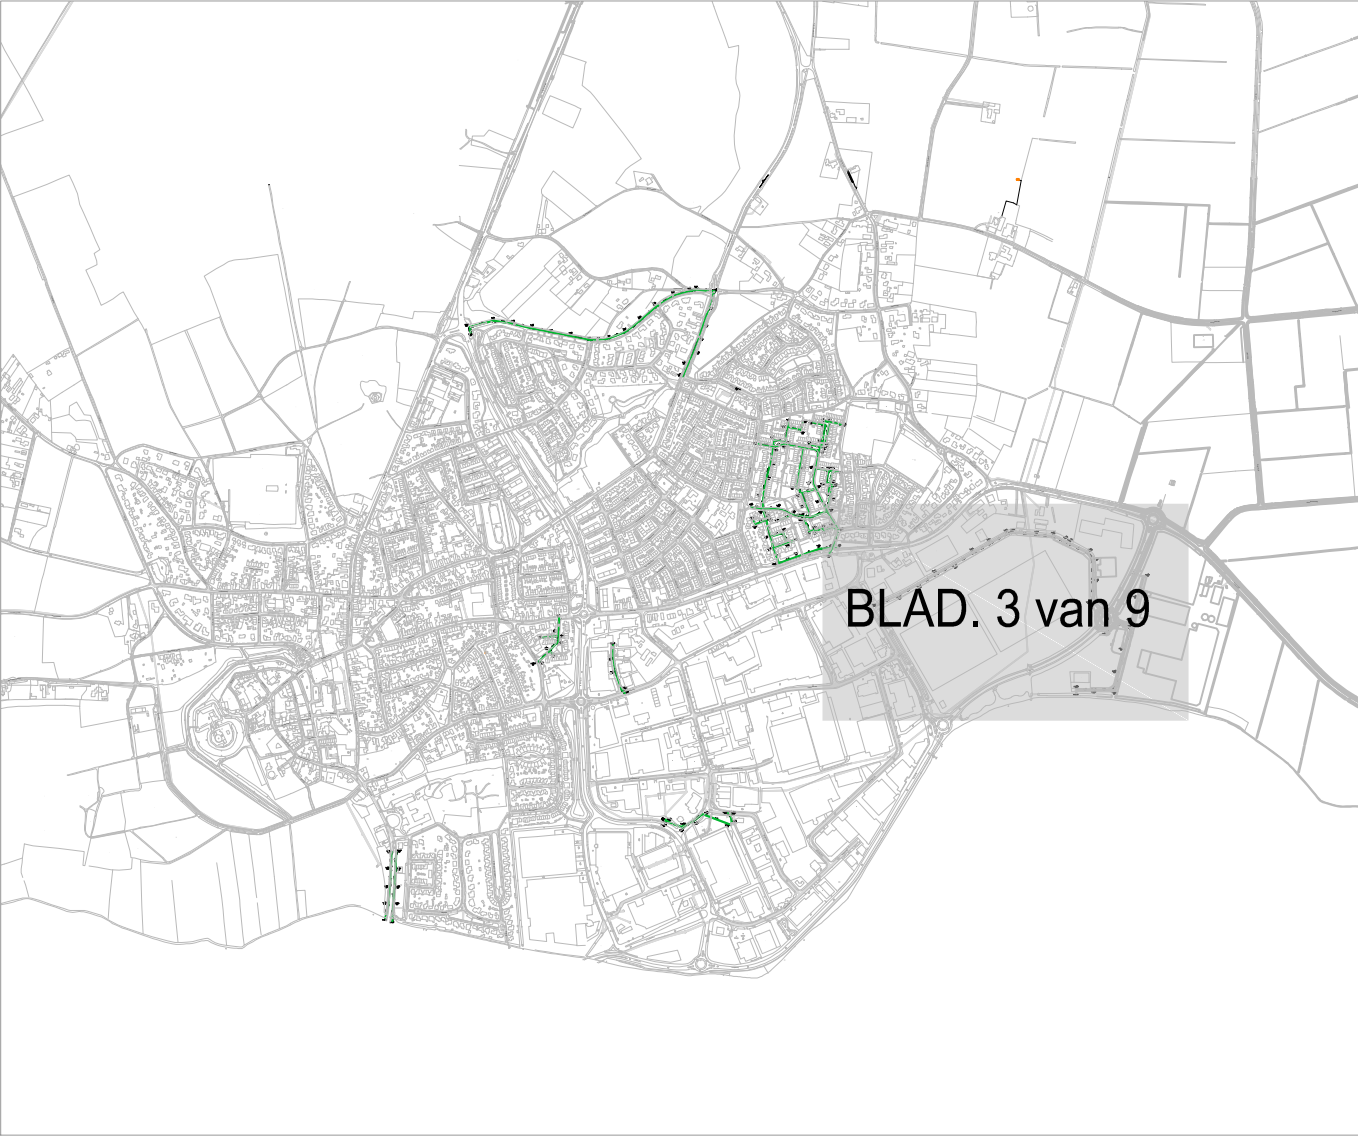

Situatie overzicht ('s-Heerenberg)
schaal 1:20,000

- Algemeen
- Alle hoogtenoten in meters t.o.v. N.A.P.
 - Alle maten in meters en materialen in mm, tenzij anders aangegeven.
 - De ligging van de huisonderbreidingen is indicatief. Exacte lokatie in het werk te bepalen.
 - De ligging van de kabels en leidingen is indicatief. Exacte lokatie bepalen d.m.v. proefsleuven.

A	Wijz.	Datum	Omschrijving	Get.	Ge.	Akk.
Copier						
opdrachtgever:			tekeningsnummer:			
Gemeente Montferland			1322101-BE-RII-GMFL-01			
project:			blad in bladen:			
Riolreiniging en inspectie			3 van 9			
omschrijving:			schaal:			
Overzicht te inspecteren riool			1:1000			
getekend:			gecontroleerd:			
S. van der Wijk			10-03-2014			
E. de Waard			10-03-2014			
afgekeurd:			afgekeurd:			
L.C. van der Zande			10-03-2014			
projectnr:			bestelnr:			
1322101			1322101			
status:			BESTEK			