

Riolering

1:10

2-122

0.00

Bestaande inspectieput

Hoogte: 1.10 m o.v. N.A.P.

(niet bekend)

1:1

1-300

Te inspecteren leiding


Hoogte: 1.10 m o.v. N.A.P.

(niet bekend)

Bestaande riool

Hoogte: 1.10 m o.v. N.A.P.

(niet bekend)

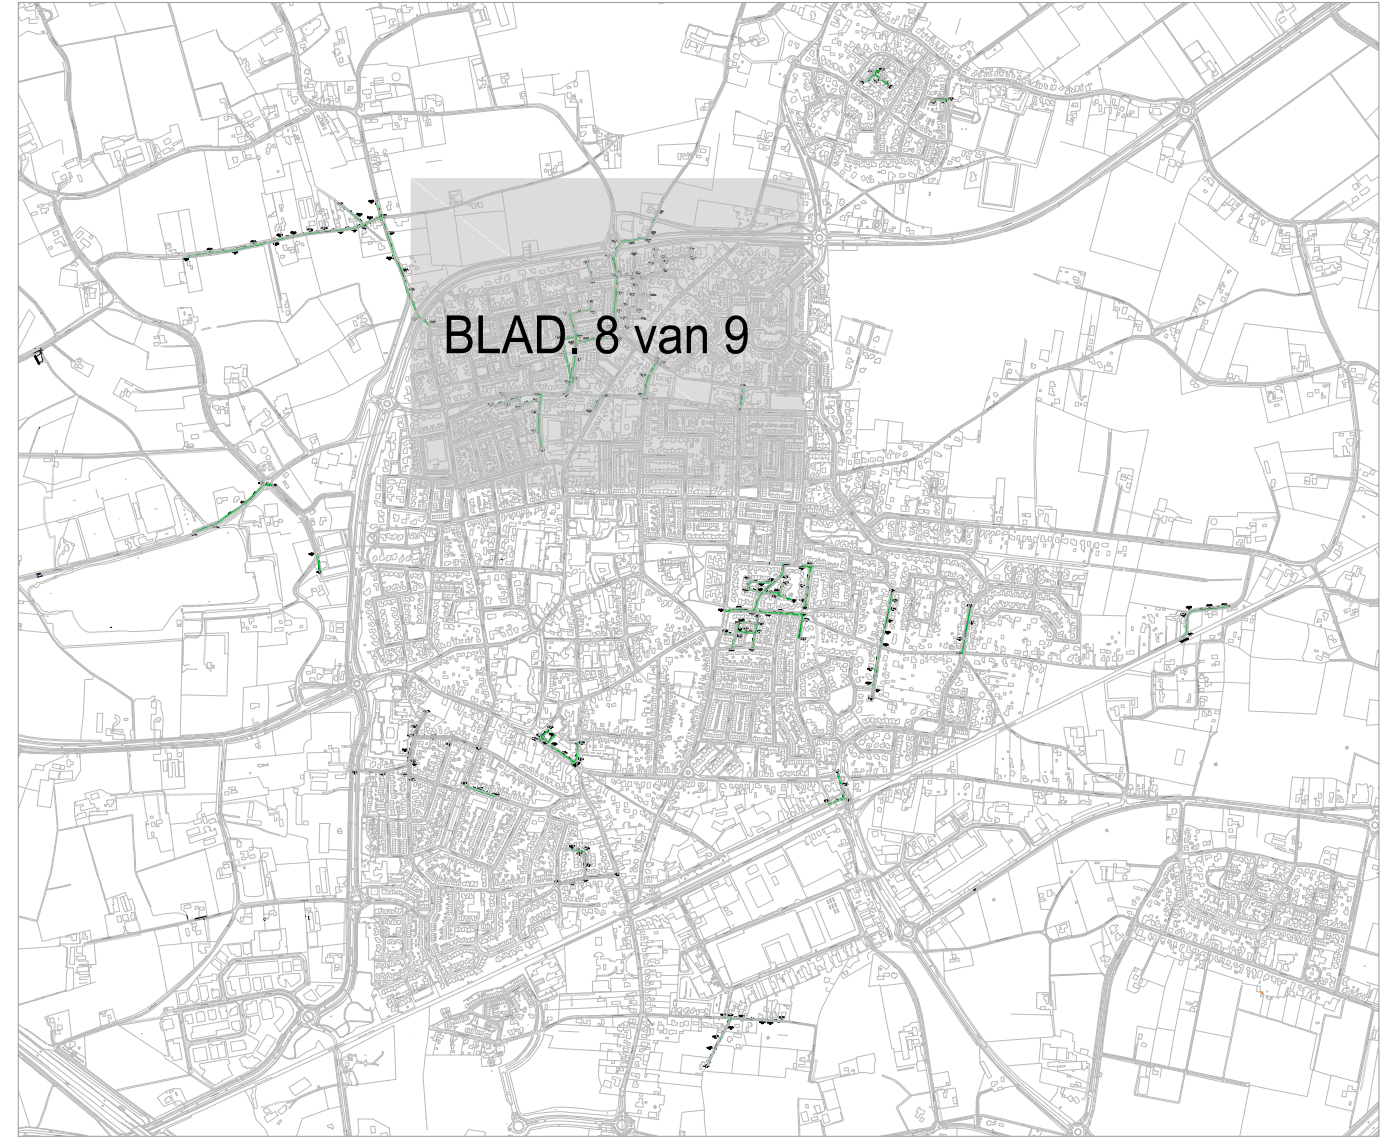

Situatie overzicht (Didam)
schaal 1:20.000

- Algemeen:
- Alle hoogten in meters d.o.v. N.A.P.
 - Alle maten in meters en millimeters in mm, tenzij anders aangegeven.
 - De ligging van de huisaansluitingen is indicatief. Exacte locatie in het werk te bepalen.
 - De ligging van de kabels en leidingen is indicatief. Exacte locatie bepalen d.m.v. proefteuwen.

A	Wijz.	Datum	Omschrijving	Get.	Geç.	Akk.
Copier						
Adviseurs & Ingenieurs voor de buitenruimte						
Lindendreef 8 6718 AD Ede Postbus 438 6710 ZB Ede						
T 0318 - 69 34 19 F 0318 - 69 34 29 W www.copiergroep.nl						
Opdrachtgever: 1322101-BE-RI-GMFL-01						
blad in blad: 8 van 9						
school: 1:1000						
Project: Riolreiniging en inspectie						
getekend: 10-03-2014						
gecontroleerd: 10-03-2014						
getekend: 10-03-2014						
getekend: 10-03-2014						
project: 1322101						
tekening: 1322101						
stok: BESTEK						