

Europese School

Adres : Oostduinlaan 50
Plaats : Den Haag

Relatienummer : 24363
Projectnummer : 22P0166
Projectleider van den Broek : Mart van der Heijden
Werkvoorbereider van den Broek : Jeroen Veltman



Relatie Nr. : 24363
Project Nr. : 22P0166

TEKENINGENLIJST

Nr.	Omschrijving	Formaat	Datum	Gewijzigd
01	Voorblad	A4	17-01-2023	-
02	Tekeningenlijst	A4	23-01-2023	30-01-2023
03	Renvooi	A4	23-01-2023	30-01-2023
04				
05	Brandmeldinstallatie	A1	17-01-2023	30-01-2023
06	Brandmeldinstallatie Blokschema	A2	17-01-2023	30-01-2023
07	Brandmeldinstallatie Functiematrix	A4	17-01-2023	30-01-2023
08				
09	Datanetwerk	A1	17-01-2023	-
10	Datanetwerk Patchkastaanzicht	A4	17-01-2023	-
11				
12	Inbraakmeldinstallatie	A1	23-01-2023	-
13	Inbraakmeldinstallatie Blokschema	A3	23-01-2023	30-01-2023
14				
15	Totaalinstallatie	A1	17-01-2023	30-01-2023
16				
17				
Relatie Nr. : 24363
Project Nr. : 22P0166

RENVOOI

[illegible]



Versie		Omschrijving	Datum	Modelleur	Persoon 1	Persoon 2	Projectleider
A		Diverse wijzigingen	30-01-2023	PR	JV	/	MvdH
0		Eerste opzet tekeningenpakket	17-01-2023	PR	JV	/	MvdH
Europese School			Fase:				
Brandmeldinstallatie			ONTWERP				
Begane grond							
Van den Broek Systemen			Relatie: 24383		Formaat:		
Batavenweg 13			Project: 22P0166		A1		
5349 BV Oss			Schaa: 1:50		Volgnr:		
Website: www.vandenbroek-oss.nl			Tekeningnummer:		05 / 15		
E-mail: info@vandenbroek-oss.nl					05		
Telefoon: 0412 64 54 00							



Gebruik, inzage of kopiëren van deze tekening door derden is zonder schriftelijke toestemming van van den Broek verboden.



Versie	Omschrijving	Datum	Modelleur	Persoon 1	Persoon 2	Projectleider
A	Diverse wijzigingen	30-01-2023	PR	JV	/	MvdH
0	Eerste opzet tekeningenpakket	17-01-2023	PR	JV	/	MvdH
Europse School Brandmeldinstallatie Blokschema			Fase: ONTWERP			
Van den Broek Systemen Balavenweg 13 5349 BV Oss Website: www.vandenbroek-oss.nl E-mail: info@vandenbroek-oss.nl Telefoon: 0412 64 34 00			Relatie: 24363		Formaat:	
			Project: 22P0166		A1	
			Schaal: n.v.t.			
			Tekeningnummer: 06 / 15		Volgnr: 06	



FUNCTIEMATRIX

Vooralarm
Grootalarm
Storing
Systeemdeel uit

ZONE
TYPE

1 2 3 4 5 6 7 8 9 10 11 12 13 14 15
A H A H A H A H A H A H A H A H A H A H A H A H A H

Nr Sturingen

1 -
2 -
3 -
4 -
5 -
6 -
7 -
8 -
9 -
10 -
11 -

Versie	Omschrijving	Datum	Modelleur	Persoon 1	Persoon 2	Projectleider	Relatienummer:	Formaat:
							24363	A3
							Projectnummer:	
							22P0166	Volgnr.:
A	Diverse wijzigingen	30-01-2023	PR	JV	/	MvdH	Schaal:	07
0	Eerste opzet tekeningenpakket	17-01-2023	PR	JV	/	MvdH	n.v.t.	

Europese School
Brandmeldinstallatie
Funciematrix

Fase:

ONTWERP

Tekeningnummer:

07 / 15

Website: www.vandenbroek-oss.nl
E-mail: info@vandenbroek-oss.nl
Telefoon: 0412 64 34 00

Van den Broek Systemen
Batavenweg 13
5349BV OSS






Versie	Omschrijving	Datum	Modelleur	Persoon 1	Persoon 2	Projectleider
0	Eerste opzet tekeningenpakket	17-01-2023	PR	JV	/	MvdH
Europese school Datenetwerk Begane grond			Fase:			
			ONTWERP			
Van den Broek Systemen Batavenweg 13 5349 BV Oss Website: www.vandenbroek-oss.nl E-mail: info@vandenbroek-oss.nl Telefoon: 0412 64 34 00			 VANDENBROEK SYSTEMEN		Relatie: 24363 Project: 22P0166 Schaal: 1:50 Tekeningnummer: 09 / 15	
		Formaat: A1 Volgnr: 09				





Gebruik, inzage of kopiëren van deze tekening door derden is zonder schriftelijke toestemming van van den Broek verboden.

Wandpatchkast 9HE 450x600x450mm (hxbxd)

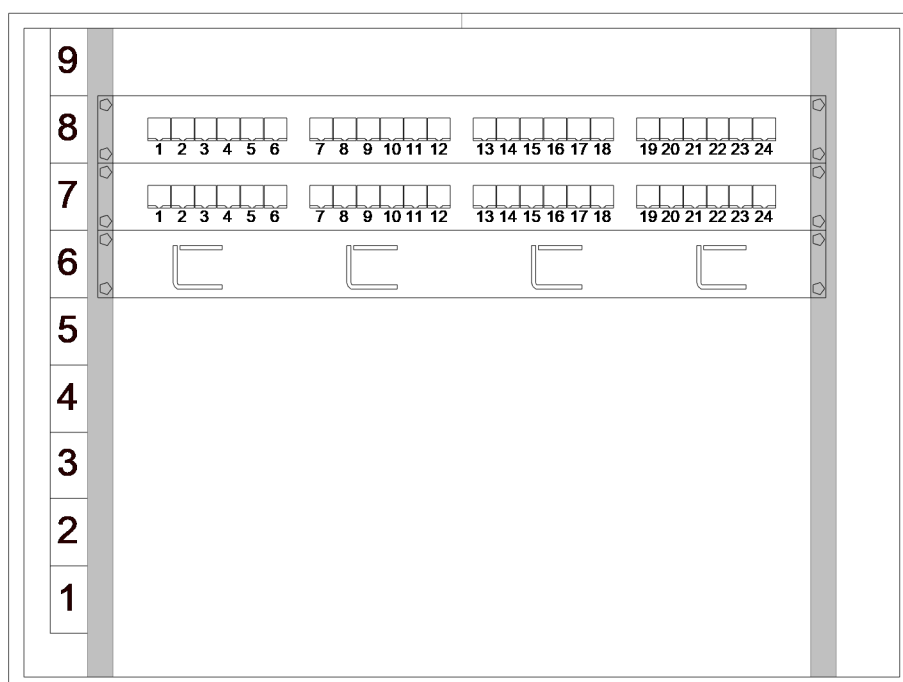

Versie	Omschrijving	Datum	Modelleur	Persoon 1	Persoon 2	Projectleider
0	Eerste opzet tekeningenpakket	17-01-2023	PR	JV	/	MvdH
Europese School Datenetwerk Patchkastaanzicht		Fase: ONTWERP		 Telefoon: 0412 64 34 00 E-mail: info@vandenbroek-oss.nl Website: www.vandenbroek-oss.nl		
Relatie: 24363	Tekeningnummer: 10 / 15	Formaat:	Volgnr.:			
Project: 22P0166		A4	10			
Schaal: n.v.t.						

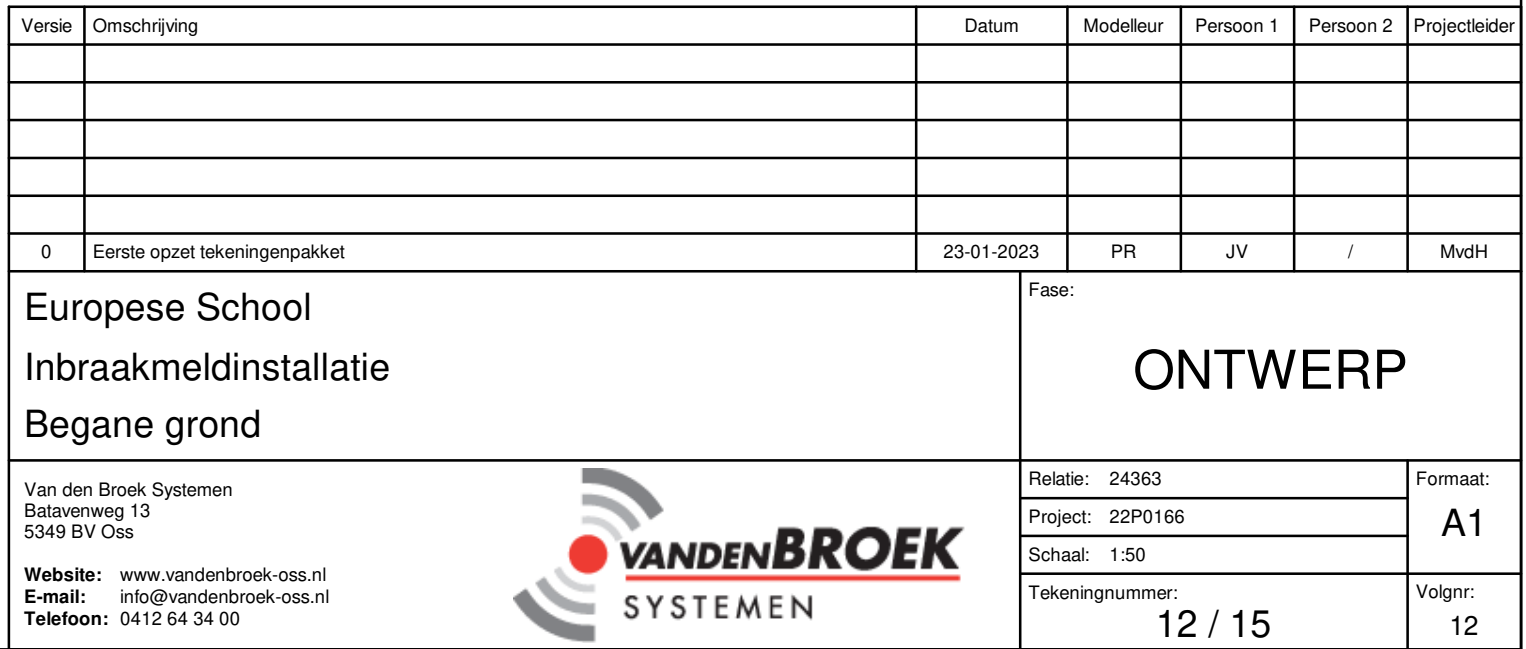

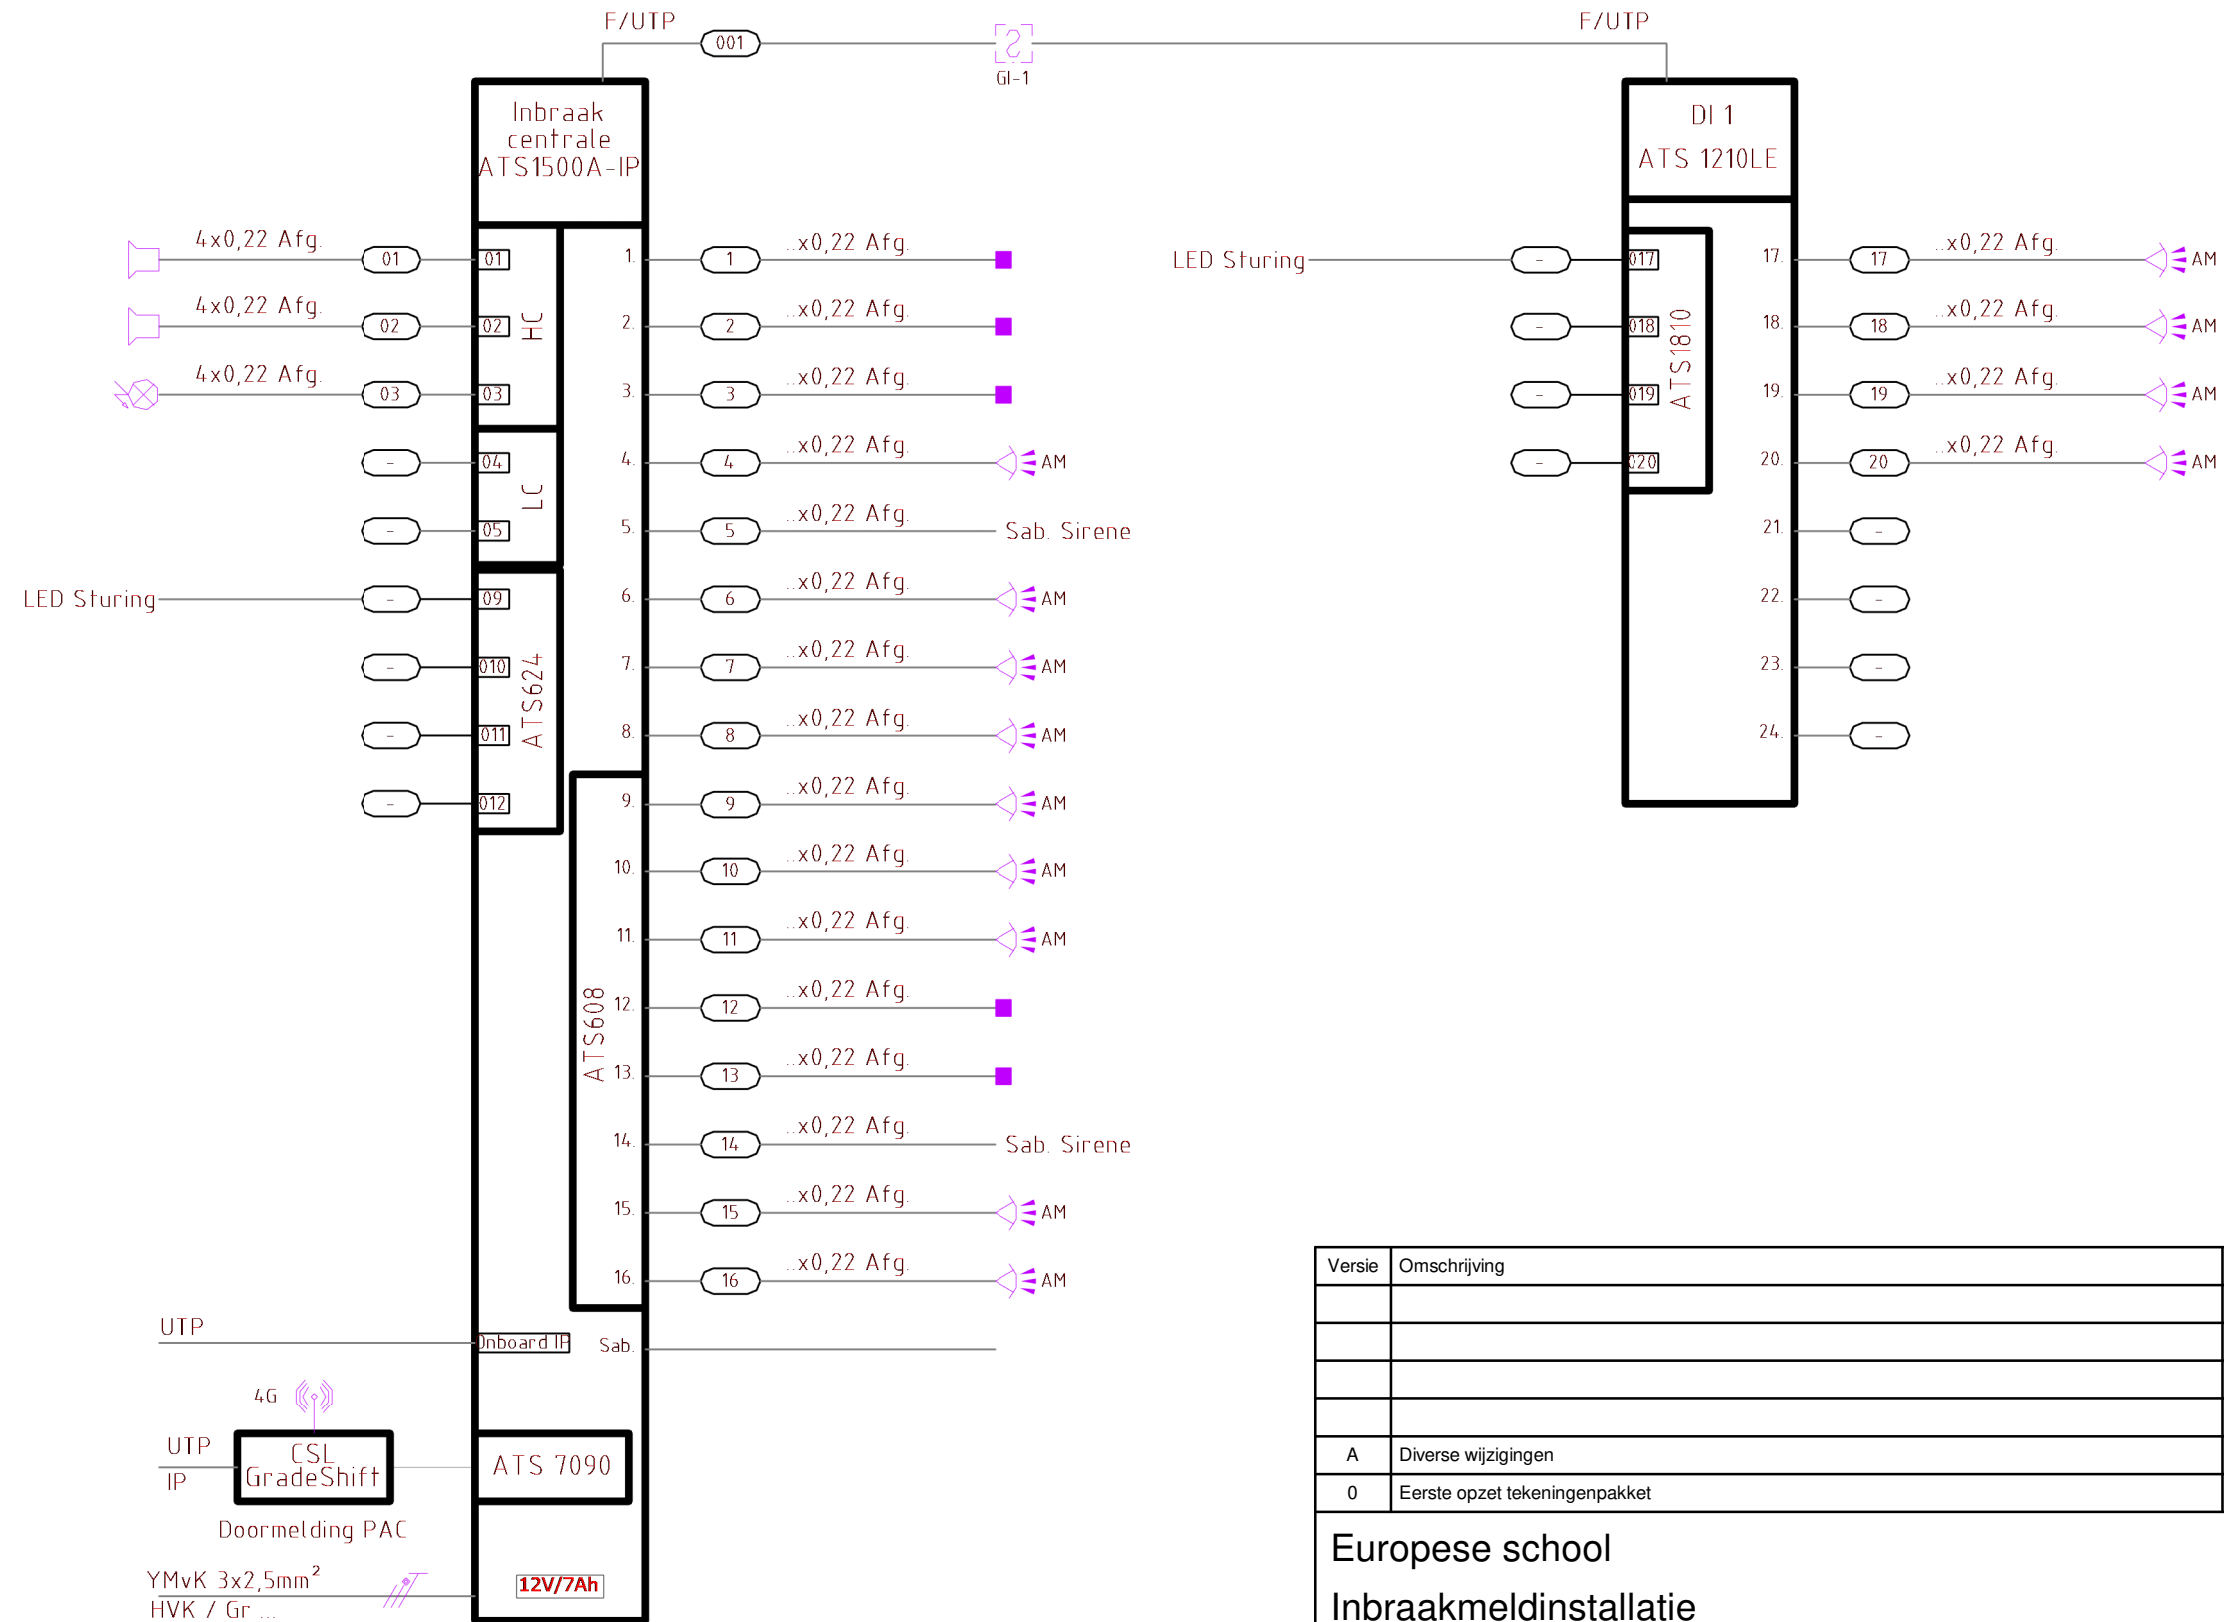

Europese school
Inbraakmeldinstallatie
Blokschema

Van den Broek Systemen
Batavenweg 13
5349 BV Oss

Website: www.vandenbroek-oss.nl
E-mail: info@vandenbroek-oss.nl
Telefoon: 0412 64 34 00

Relatie: 24363	Formaaf: A3
Project: 22P0166	
Schaal:	
Tekeningnummer: 13 / 15	Volgnr: 13.



Versie	Omschrijving	Datum	Modelleur	Persoon 1	Persoon 2	Projectleider
A	Diverse wijzigingen	30-01-2023	PR	JV	/	MvdH
0	Eerste opzet tekeningenpakket	17-01-2023	PR	JV	/	MvdH
Fase:						
Europese School Totaalinstallatie Begane grond						ONTWERP
Van den Broek Systemen Batavenweg 13 5349 BV Oss			Relatie: 24383 Project: 22P0166 Schaak: 1:50 Tekeningnummer:			Formaat: A1
Website: www.vandenbroek-oss.nl E-mail: info@vandenbroek-oss.nl Telefoon: 0412 64 54 00			15 / 15			Volgnr: 15