



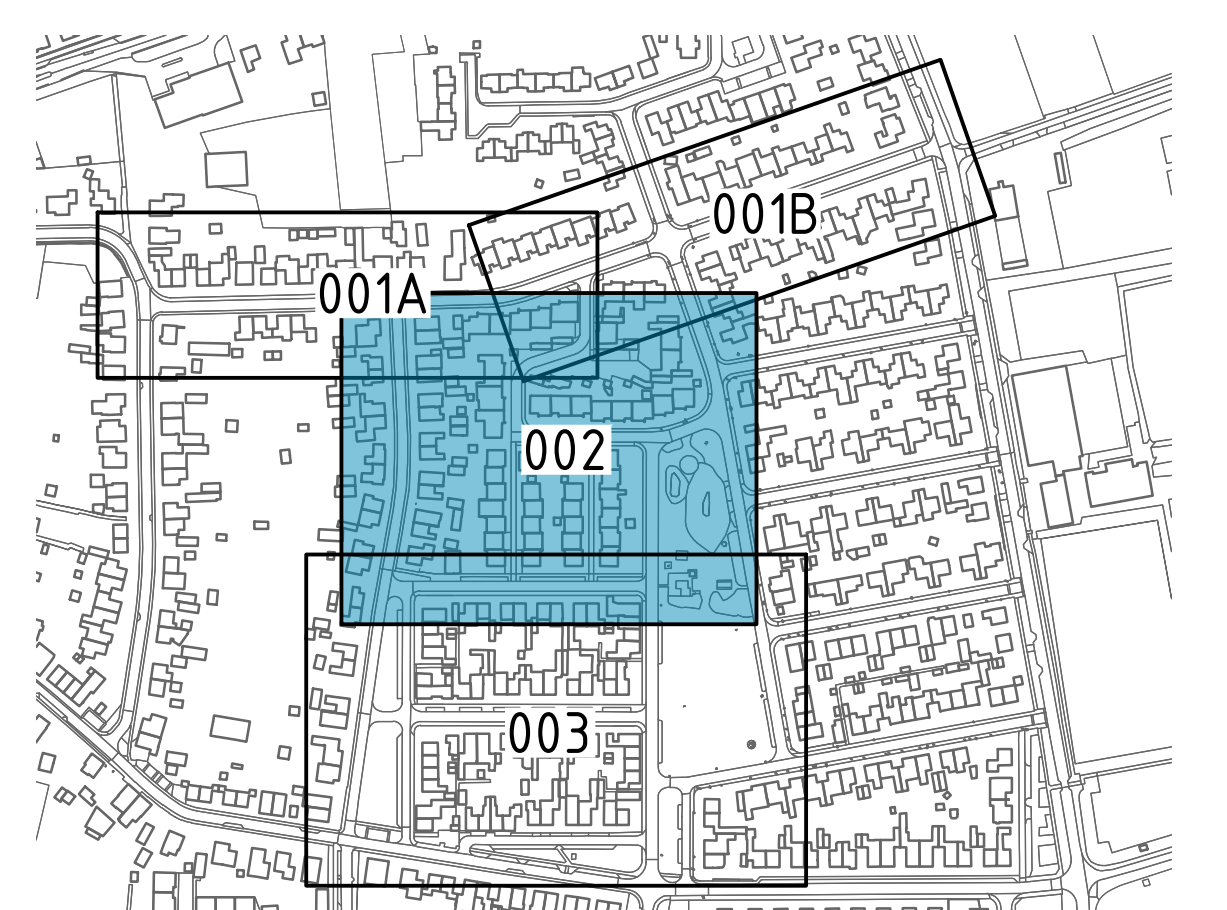

Overzicht situatie

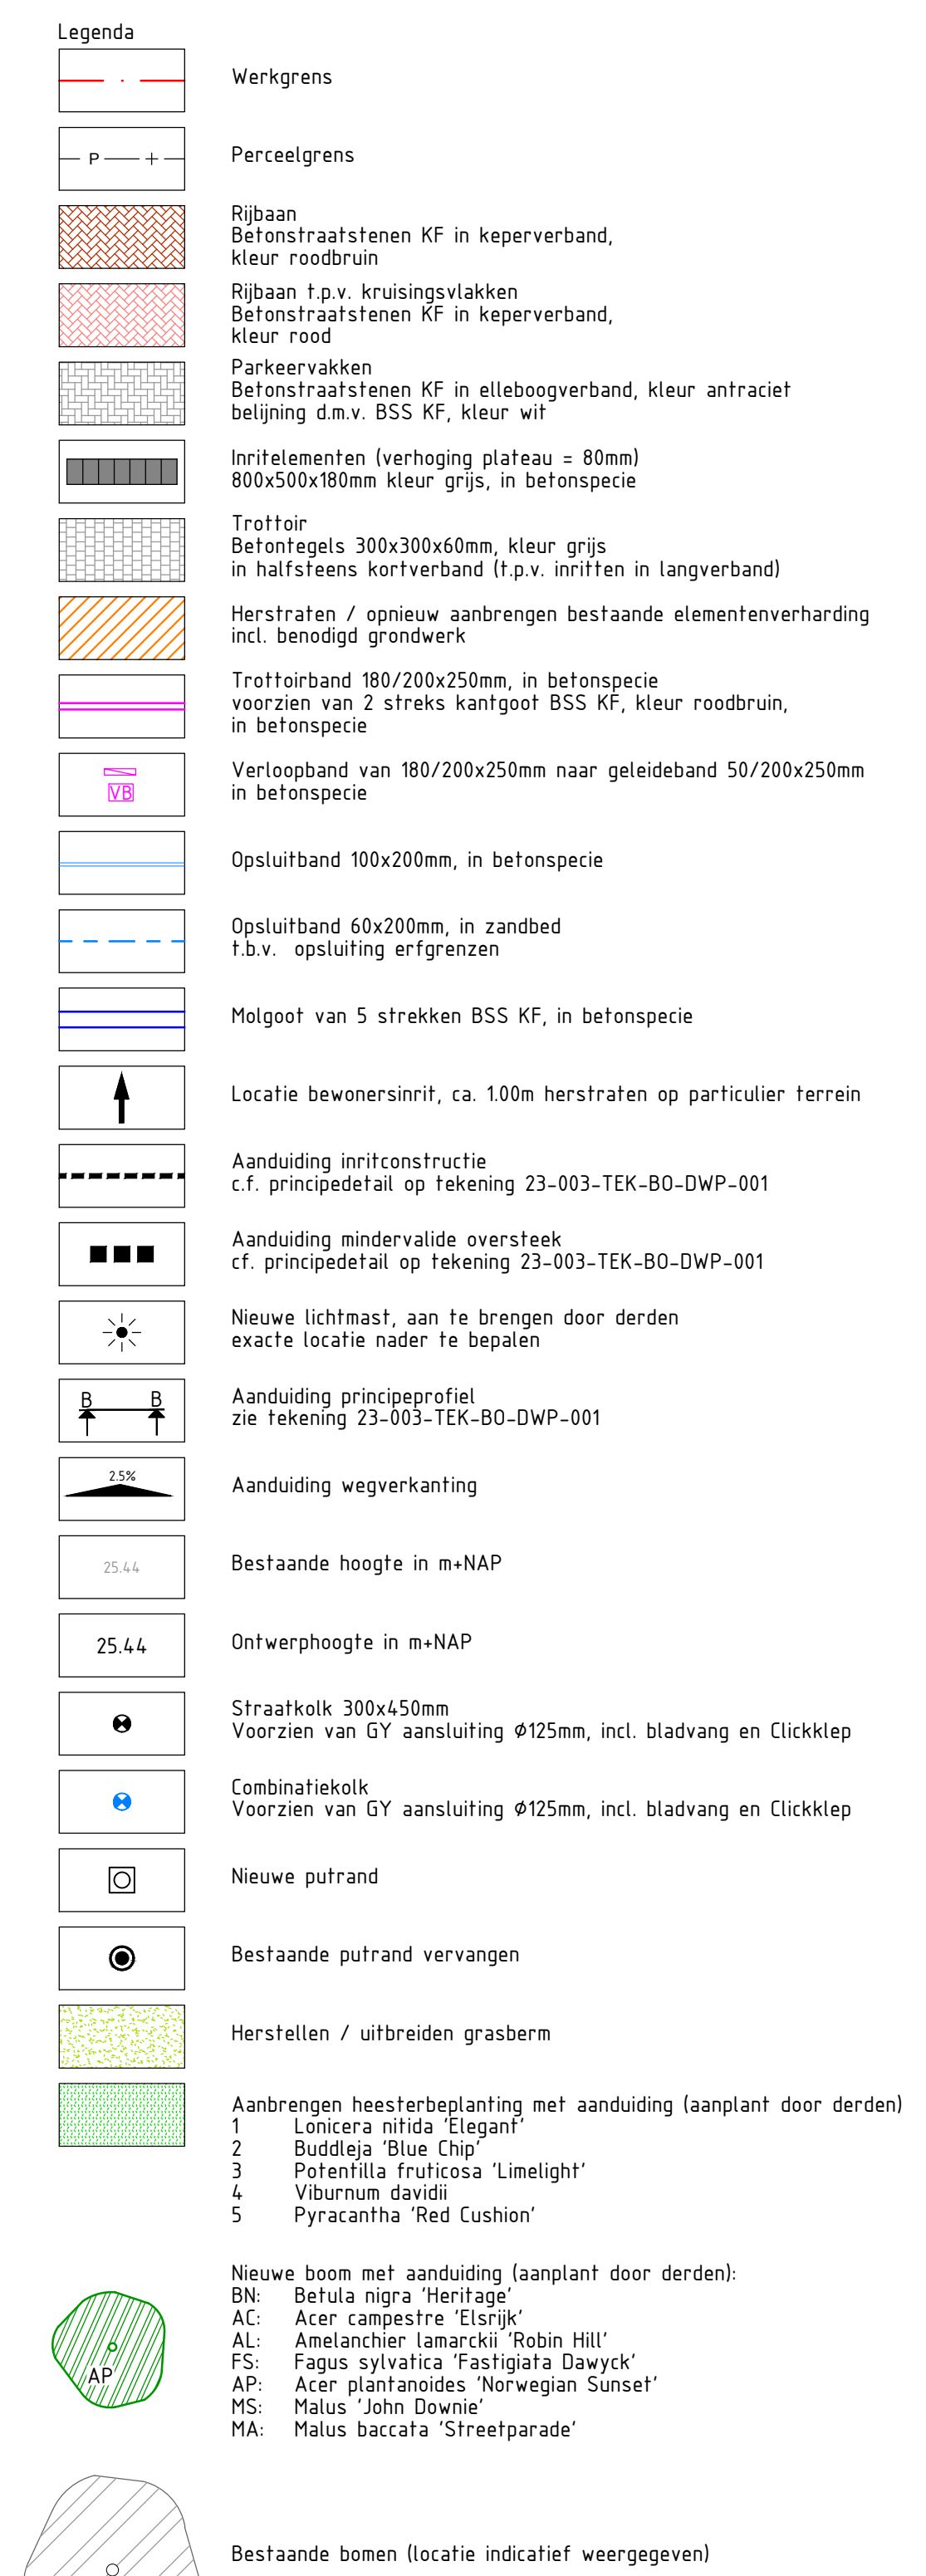

Wageningen naar op bestek	X0	R1	J0	13-03-2023
Eerste uitgave	X0	R1	J0	03-03-2023
Omschrijving wijziging	acc.	gez.	get.	datum v

Reconstructie Winterstraat e.o. te Neer

project : _____

onderdeel : **Bovengrondse infra**

opdrachtgever : **Gemeente Leudal**

fase : B20

schaal : 1:800

formaat : A5+ (126x86,9cm)

blad : 002 van 003

projectnr. : 23-003

tekeningr. : 23-003-TEK_BO-BI-002



Kantoor Heideveldweg
Bakkenes Center Overland
Postbus 1000
6524 KC Leidschendam

Levering BT
aan de handhaving en 12000
6524 KC Leidschendam

Kenteloo's Herengracht
tweede verdieping
De Oude 11 - 3500
GZ Utrecht

Tel: 0485 - 71 99 00
info@ducot.nl
www.ducot.nl