


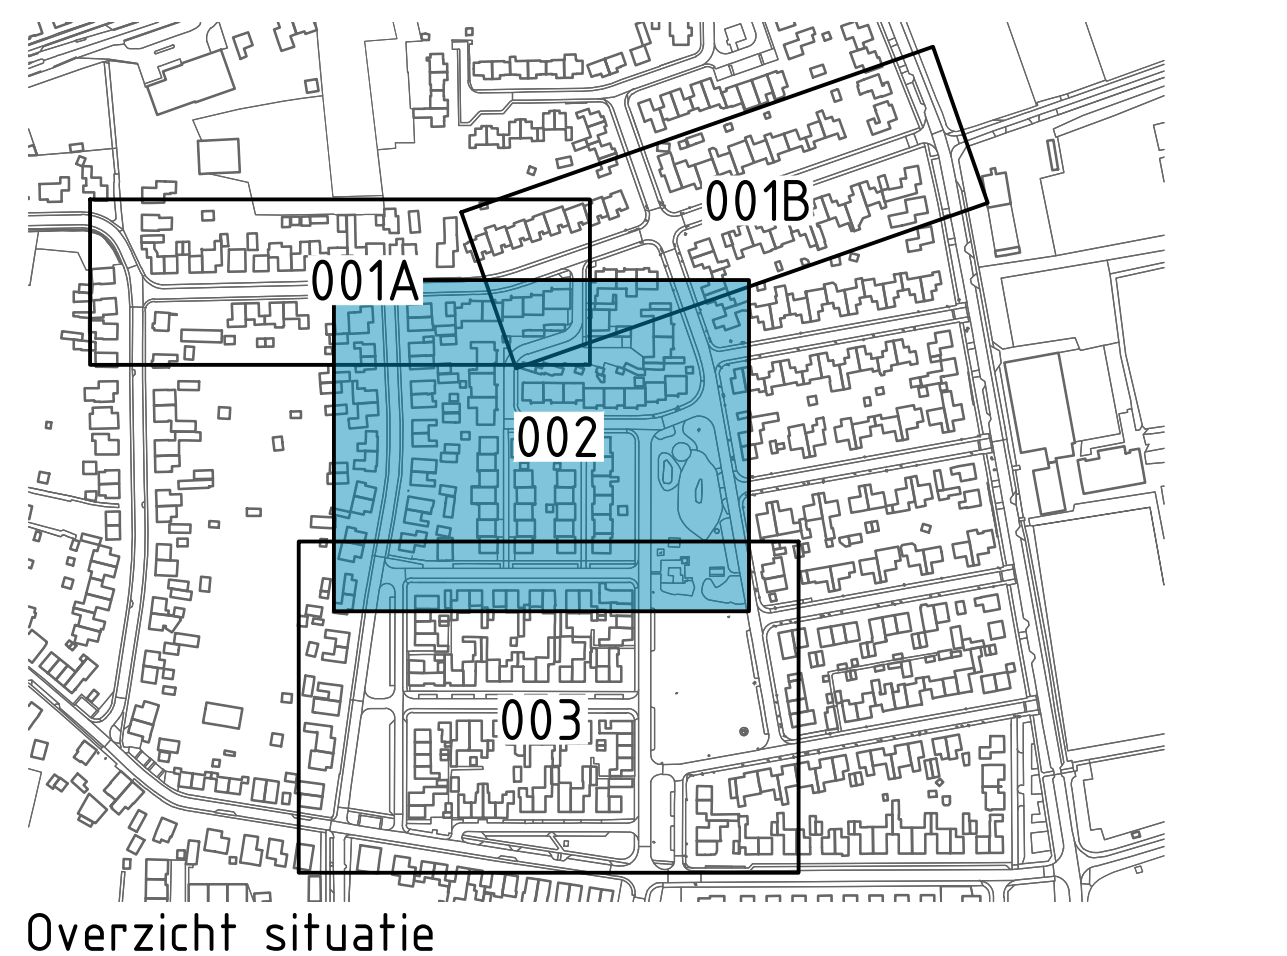

Overzicht situatie

Legenda

- Werkgrens
- Perceelgrens
- Maasveldhoogte in m-NAP
- Bestaande isolering handhaven
- Laagspanning
- Middenspanning
- Gas lage druk
- Gas hoge druk
- Waterleiding
- Datakabel
- Tracé eisvoorzorgsmaatregel
- Boom incl. standiameter in mm

DISCLAIMER kabels en leidingen

De plaats van kabels en leidingen is op deze tekening slechts bij benadering in tekening. In verband met mogelijke profielwijzigingen van de omgeving kan de diepteligging en/of de horizontale ligging van de kabels en leidingen zijn gewijzigd. Huis- en kolkaansluitingen zijn niet weergegeven op deze tekening. Bij afwijking van de op deze tekening vermelde gegevens met de feitelijke toestand, aanvaardt opdrachtgever en/of Ducot Engineering & Advies B.V. geen aansprakelijkheid. Als door of namens de opdrachtnemer kabels en leidingen worden beschadigd kan hij daarvoor aansprakelijk worden gesteld. Opdrachtnemer dient voortgaand aan de Igraaf/werkzaamheden te allen tijde een KLUK-melding te doen.

Revisie	Revisie	Revisie	Revisie	Revisie	Revisie	Revisie	Revisie	Revisie	Revisie
NO	BT	JD	03-01-2023	10	01	02	03	04	05
01	02	03	04	05	06	07	08	09	10

project: **Reconstructie Winterstraat e.o. te Neer**

onderdeel: **Bestaande situatie**

opdrachtgever: **Gemeente Leudal**

fase: **BO**

schaal: **1:200**

formaat: **A3 - 110x80mm**

blad: **002** van **003**

projectnr.: **23-003**

tekeningnr.: **23-003-TEK-BO-BS-002**

DUOT
Engineering & Advies

Koninkrijk der Nederlanden
Kantoor: Leudal
Postbus 1000
6400 CA Leudal
T: 0475-711100
E: info@duot.nl
W: www.duot.nl