Winterstraat
Kempke
Deel A
Deel B
23-003-TEK-BO-OB-001A
23-003-TEK-BO-OB-001B
23-003-TEK-BO-OB-002
NR1021
NR49
NR48
NR47
NR57
NR61
NR95
NR96
NR97
NR132
NR131
NR130
pvc-160
pvc-315
bet-300
5a
7
9
11
13
15
17
19
21
23
25
27
29
31
33
35
37
39
41
43
45
47
49
51
53
55
57
59
61
63
65
67
69
71
73
2
4
6
8
10
12
14
16
18
20
22
24
26
28
30
32
34
36
38
40
42
44
46

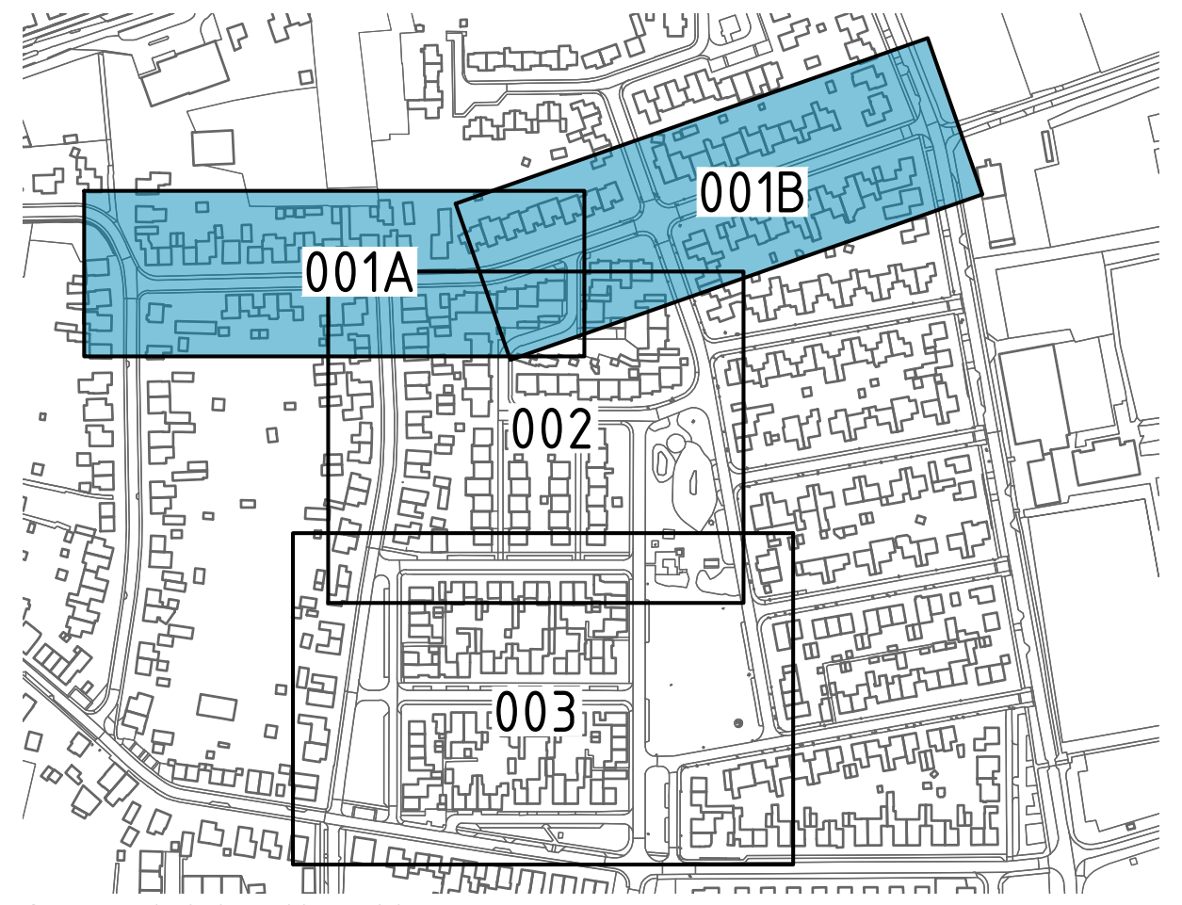
001A
001B
002
003

Overzicht situatie

Legenda

— ·	Werkgrens
–Z–Z–	Zaagsnede asfalt
▨	Opbreken asfaltverharding
▦	Opbreken elementenverharding BSS KF
▦	Opbreken elementenverharding betontegels 300x300mm
-//- - -	Opbreken trottoirband incl. goottegel 150x300mm
- -//- -	Opbreken opsluitband
◉	Bestaande put verwijderen
☒	Bestaande putafdekking verwijderen Put opbreken tot ca. 1.00m - MV Put volschuimen en aanbrengen afdekplaat
●	Bestaande kolk verwijderen
✳	Bestaande lichtmast verwijderen
☒	Bestaande afzetpaal verwijderen
~~	Bestaand riool volschuimen
-//- -//-	Bestaand riool verwijderen
—	Verwijderen molgoot van elementenverharding 5 streks BSS KF
▬	Aanbrengen schildmuur t.b.v. volschuimen riolering
▭	Opbreken betonnen inritelementen
········	Opbreken inritconstructie Winterstraat: 5 strekken BSS KF Overige straten: 7 strekken BSS KF
🟩	Verwijderen opgaande begroeïing
▨	Verwijderen gras
✕	Verwijderen bestaande boom

Eerste uitgave	KD	RT	JD	03-07-2023	1.0
omschrijving wijziging	acc.	gez.	get.	datum	ver.

project : Reconstructie Winterstraat e.o. te Neer

onderdeel : Opbreektekening

opdrachtgever : Gemeente Leudal

fase : BO
schaal : 1:200
formaat : A0+ (1470x841mm)
blad : 001 van : 003
projectnr. : 23-003
tekeningnr. : 23-003-TEK-BO-OB-001

DUCOT
Engineering & Advies

Kantoor Herten/Roermond
Business Center Roerpoort
Boven de Wolfskuil 3 unit 3.D30
6049 LX Roermond

Kantoor 's-Hertogenbosch
Larenweg 82
5234 KC 's-Hertogenbosch

Tel: 0475 - 71 13 90
e-mail: info@ducot.nl
website: www.ducot.nl

Bestandslocatie: M:\2 - PROJECTEN\23-003 LEUD, Reconstructie Winterstr Neer\7. Ontwerp\7.5. BO\23-003-TEK-BO-OB-001-003-1.0.dwg