

PROJECTNAAM : GELDERS ARCHIEF

PROJECTPLAATS : ARNHEM

PROJECTNUMMER : 2012368 - 24366 - 121136

REGELPANEEL : RK1

ADVISEUR : ROYAL HASKONING

INSTALLATEUR : LAMMERINK INSTALLATIEBEDRIJF B.V.

AANTAL BLADEN : 199 LAATSTE BLAD : 399

GECONTROLEERD	
datum	
periode	

STATUS	OMBOUW
WIJZ.1	251012 EKR
WIJZ.2	051112 WT
3	120413 WT
	181214 WT
	201115 WT

Kieback & Peter
Technologie voor Gebouwaanpassingen

Kieback & Peter Nederland B.V.
Edisonweg 24
8071 RC Nunspeet
Telefoon : 0341 - 27 80 20
Telefax : 0341 - 27 03 74
E-mail: info@kieback-peter.nl

Lammerink Installatiebedrijf B.V.
Industrieterrein De Mors 76
7631 AK Oostmarsum
Telefoon : 0541 - 58 80 10
Telefax : 0541 - 58 80 11
lammerink@lammerink-groep.nl


PROJECTNAAM
GELDERS ARCHIEF
ARNHEM
OASCHRIJVEN
VOORBLAD

PROJECT NR.	
2012368	24366
PE	TEK.
SE	EKR
BLAD NR.	1

*afzet
af noten
Lammerink
Groot. 100%*


1	2	3	4	5	6	7	8	9	10	11	12	13	14
CODE 6K1 volgnummer benaming bladnummer bedrading indien niet nader aangegeven - motorleidingen min. 1,5 mm² - overige leidingen min. 1 mm²													
codering en symbolen overeenkomstig IEC 61346-2													
MATERIALEN schakelkasten hoofdschakelaars hand-keuze schakelaars motorbeveiligingsschakelaars magneetschakelaars installatieautomaten zekeringhouders hulprelais relais hoogspanning tijdrelais transformatoren signaalarmaturen drukknoppen aansluitklemmen adereindhulzen FABRIKAAT Eldon Kraus & Naimer Kraus & Naimer Moeller Moeller Moeller Wohner Finder Finder Moeller Belco Colpe 3130 Moeller Weidmüller GLW													
BENAMING schakelkasten hand-keuze schakelaars motorbeveiligingsschakelaars magneetschakelaars installatieautomaten zekeringhouders hulprelais relais hoogspanning tijdrelais transformatoren signaalarmaturen drukknoppen aansluitklemmen adereindhulzen KLEURENCODE Hoofdstroom Stuurspanning 230VAC Stuurspanning 24VAC Stuurspanning 24VDC Meet signalen 0-10V Vreemde spanning Data													
OPMERKINGEN - Wartels plaatsen - Weidmüller Uniprintcodering op kokerdeksel - Stot met sleutelnr. 21323													

PRINCIPESCHEMA

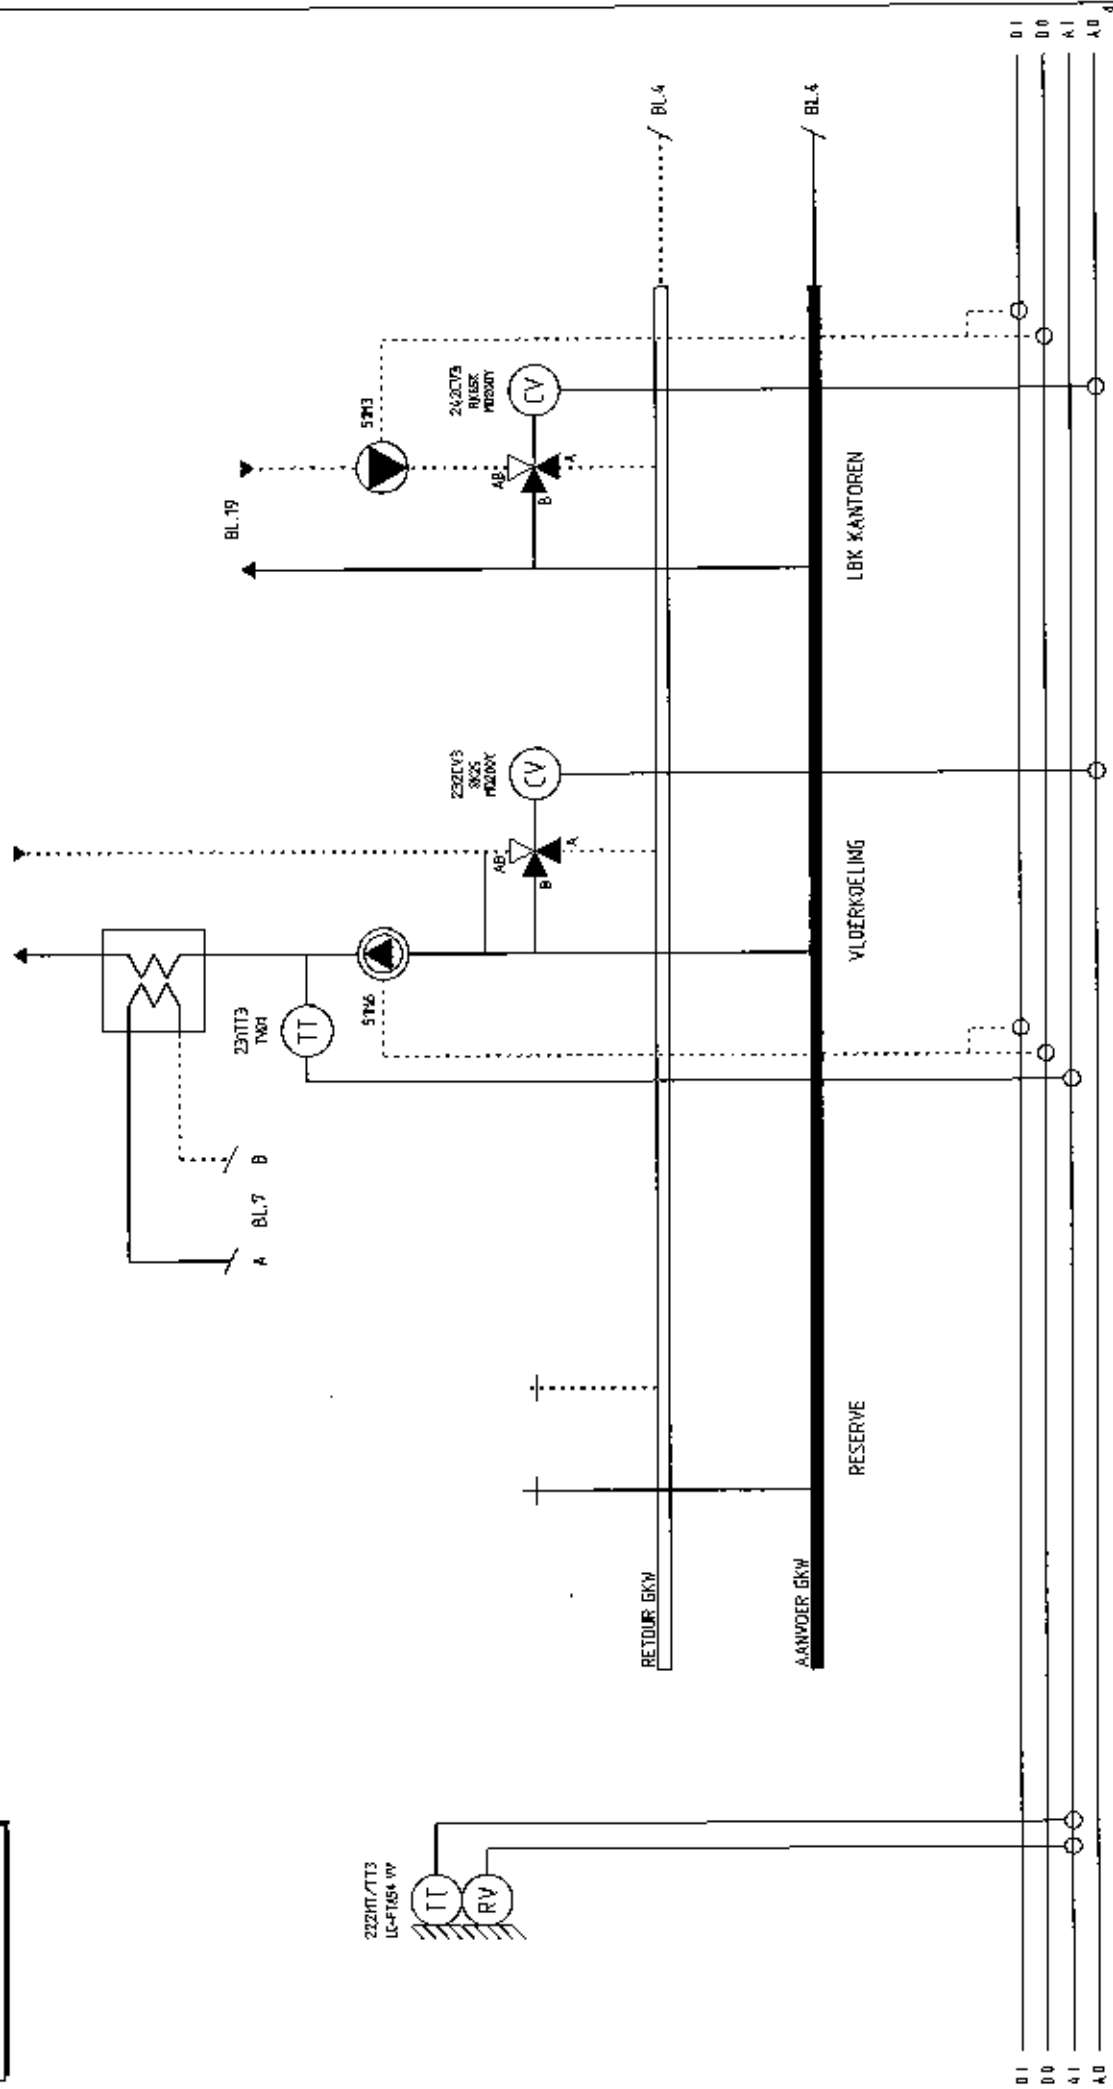

 Kieback & Peter Technologie voor Gebouwautomatisering		Kieback & Peter Nederland B.V. Edisonweg 24 8071 RC Nunspeet Telefoon : 0341 - 27 80 20 Telefax : 0341 - 27 03 74 E-mail: info@kieback-peter.nl		Lammerink Installatiebedrijf B.V. Industrieterrein De Moers 76 7631 AX Ootmarsum Telefoon : 0541 - 58 80 10 Telefax : 0541 - 58 80 11 lammerink@lammerink-groep.nl		PROJECTNAM GELDER'S ARCHIEF ARNHEM		PROJECT NR. 2012386 24366	
STATUS		OMROUW		ONSCHRIJVING PRINCIPESHEMA BEGANE GROND + KANTOREN VERDELER KOELING		PE		TEK.	
WU2.1		251012		EKR		SE		EKR	
WU2.2		053112		WT		SE		EKR	
WU2.3		120413		WT		SE		EKR	
WU2.4		181214		WT		SE		EKR	
WU2.5		080115		WT		SE		EKR	

PRINCIPESCHMA
NIET TE GEBRUIKEN ALS
MONTAGETEKENING

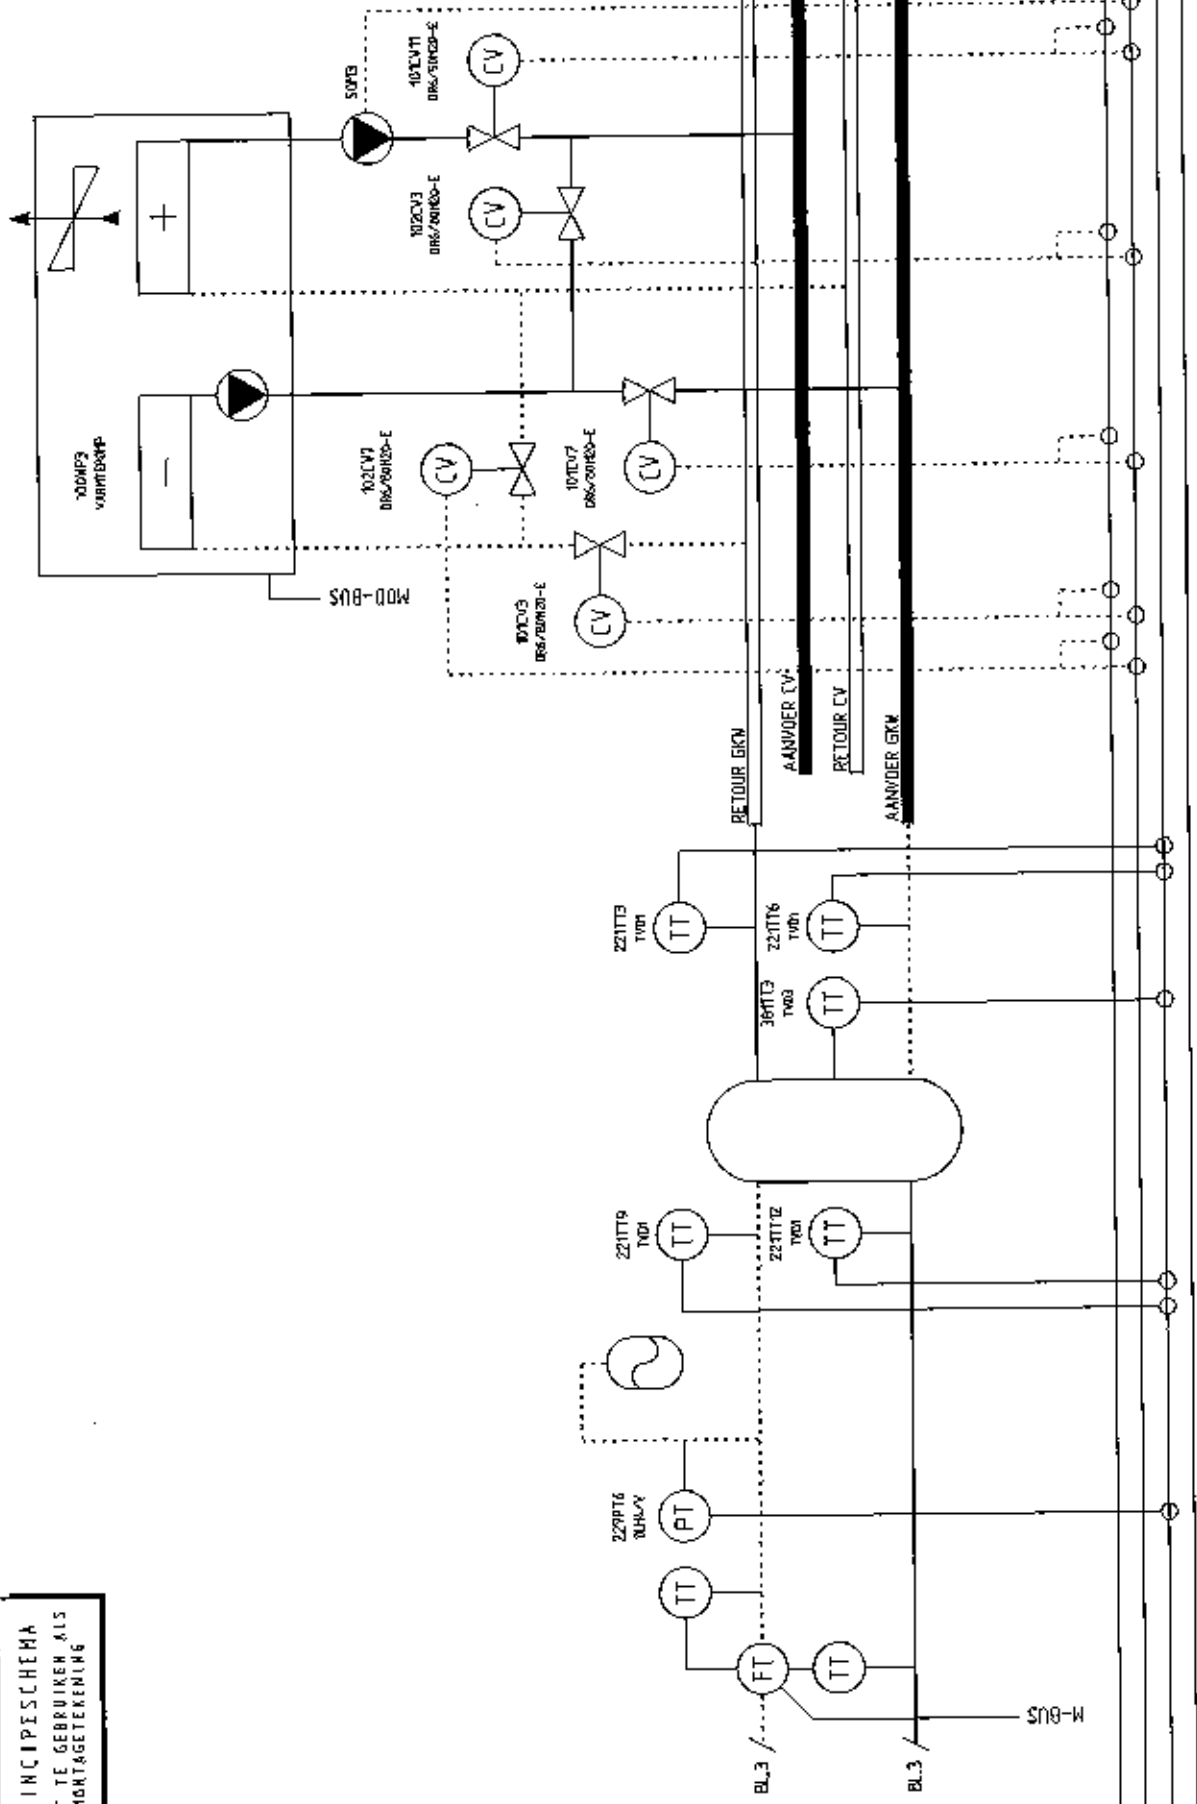

STATUS	DMBOUW
WIJZ.1	251012 SKR
WIJZ.2	051112 WT
WIJZ.3	120413 WT
WIJZ.4	181214 WT
WIJZ.5	080115 WT

Kieback & Peter
Technologie voor Gebouwautomatisering

Kieback & Peter Nederland B.V.
Edisonweg 24
8071 RC Nunspeet
Telefoon : 0341 - 27 80 20
Telefax : 0341 - 27 03 74
E-mail: info@kieback-peter.nl

Lammerink Installatiebedrijf B.V.
Industrieterrein De Moers 78
7631 AK Oudmarsum
Telefoon : 0541 - 58 80 10
Telefax : 0541 - 58 80 51
lammerink@lammerink-groep.nl

PROJECTNAAM
GELDERS ARCHIEF
ARNHEM

OMSCHRIJVING
PRINCIPESCHMA BEGANE GROND + KANTOREN
WARMTEPOMP 1


PROJECT NR.
201236B
24386

PE
SE

TEK.
EKR

BLAD NR.
4

PRINCIPESCHENA
NIET TE GEBRUIKEN ALS
MONTAGETEKENING

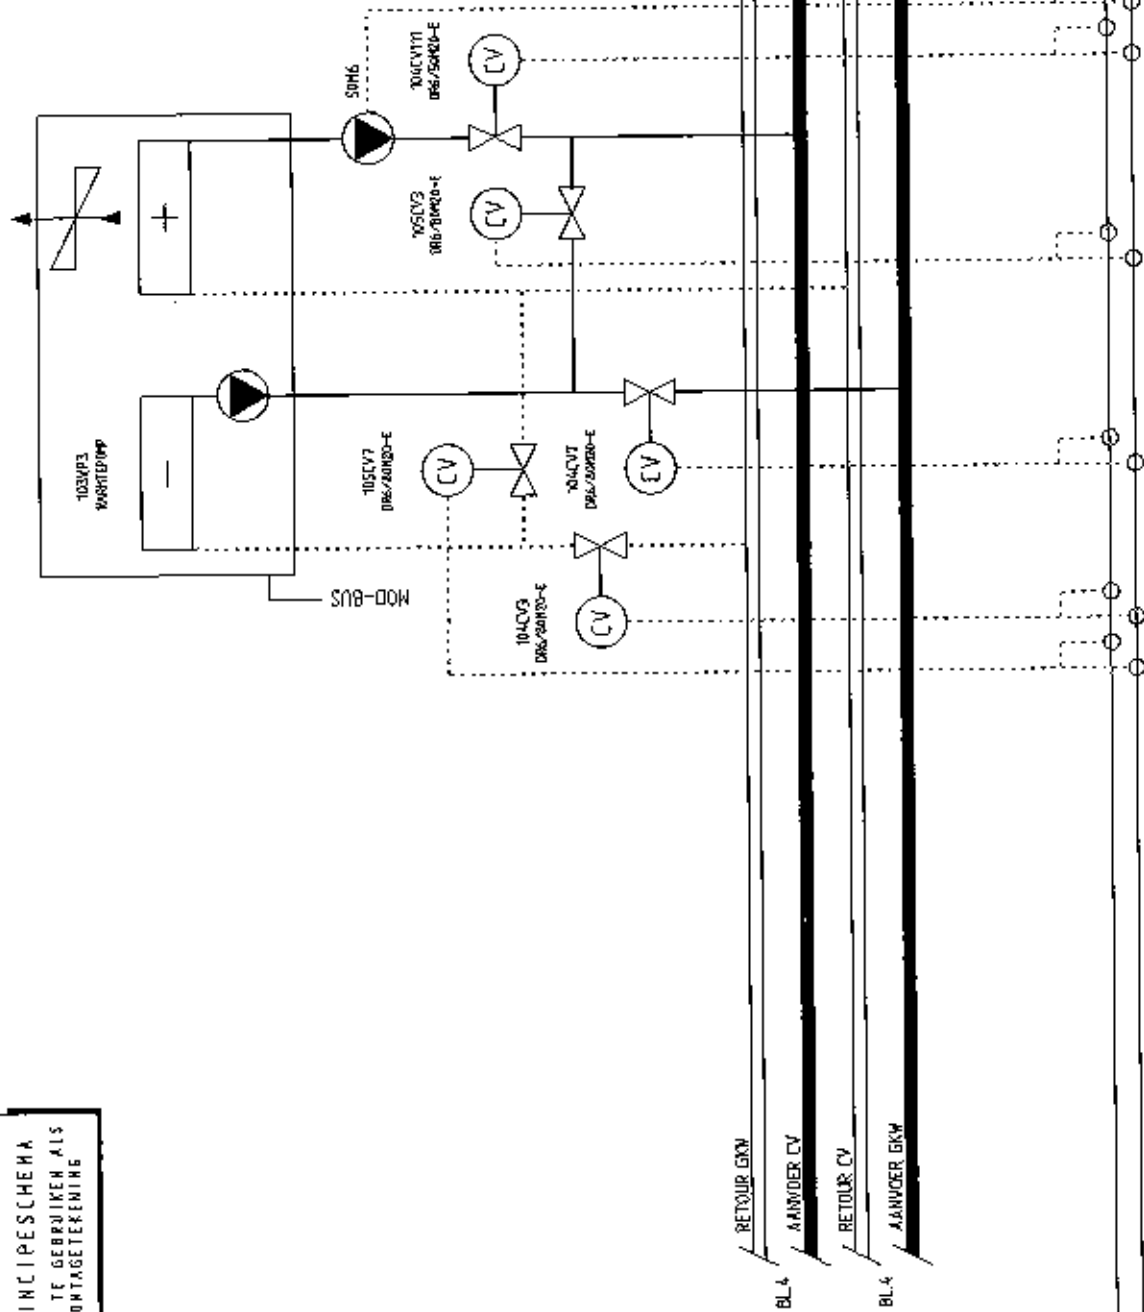

STATUS	OMBOUW
WIJZ.1	251012 EKR
WIJZ.2	051112 WT
WIJZ.3	120413 WT
WIJZ.4	181214 WT
WIJZ.5	080315 WT

kieback@peter
Technologie voor Gebouwautomatisering


Kieback & Peter Nederland B.V.
Edisonweg 24
8071 RC Nunspeet
Telefoon : 0341 - 27 80 20
Telefax : 0341 - 27 03 74
E-mail: info@kieback-peter.nl

Lammerink Installatiebedrijf B.V.
Industrieterrein De Moers 76
7631 AK Ootmarsum
Telefoon : 0541 - 58 80 10
Telefax : 0541 - 58 80 11
lammerink@lammerink-groep.nl

PROJECTNAAM
**GELDERS ARCHIEF
ARNHEM**

OMSCHRIJVING
**PRINCIPESCHENA BEGANE GROND + KANTOREN
WARMTEPOMP 2**

PROJECT NR. 2842368 24366	PE SE	TEK. EKR	BLAD NR. 5
---------------------------------	----------	-------------	----------------------

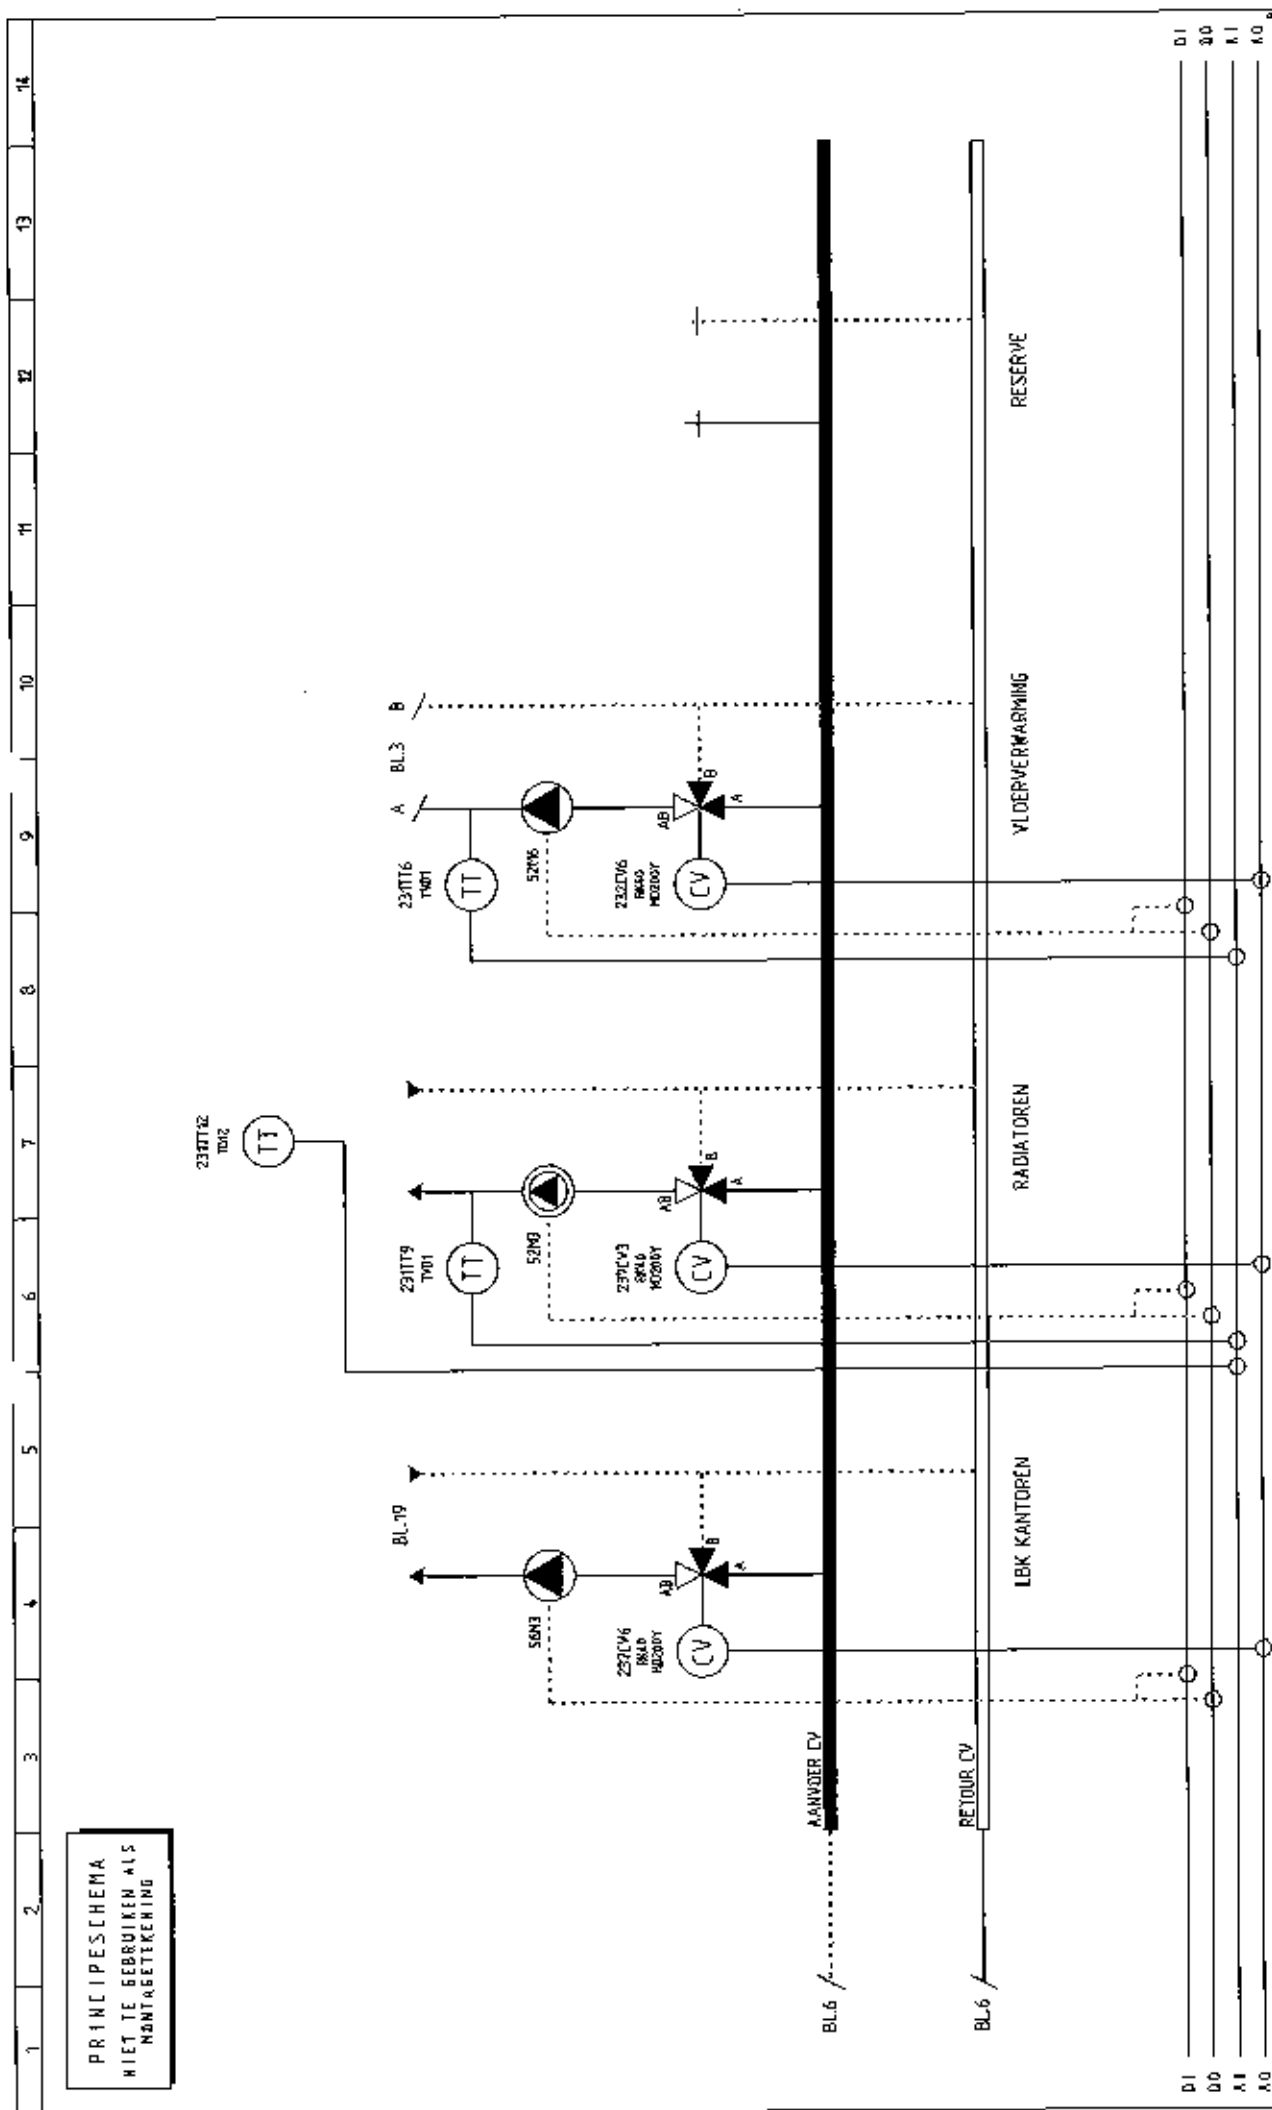


PRINCIPESCHMA
HIER TE GEBRUIKEN ALS
MONTAGEKENNING

PROJECT NR. 2012368 24368				
PE	SE	TEK.	EKR.	BLAD NR.
				7
PROJECTNAAM GELDERS ARCHIEF ARNHEM				
Omschrijving PRINCIPESCHMA BEGANE GROND + KANTOREN VERDELER VERWARMING				
Lammerink Installatiebedrijf B.V. Industrieterrein De Mors 76 7637 AK Ootmarsum Telefoon : 0541 - 58 80 10 Telefax : 0541 - 58 80 11 lammerink@lammerink-groep.nl				
Kieback & Peter Nederland B.V. Edisonweg 24 8071 RC Nunspeet Telefoon : 0341 - 27 80 20 Telefax : 0341 - 27 03 74 E-mail: info@kieback-peter.nl				
Kieback & Peter Technologie voor Gebouwautomatisering				
STATUS	OMBOUW			
WIJZ.1	251012	EKR		
WIJZ.2	051112	WT		
WIJZ.3	120413	WT		
WIJZ.4	181214	WT		
WIJZ.5	080115	WT		

1	2	3	4	5	6	7	8	9	10	11	12	13	14
---	---	---	---	---	---	---	---	---	----	----	----	----	----

PRINCIPESCHEMA

NIET TE GEBRUIKEN ALS
MONTAGETEKENING

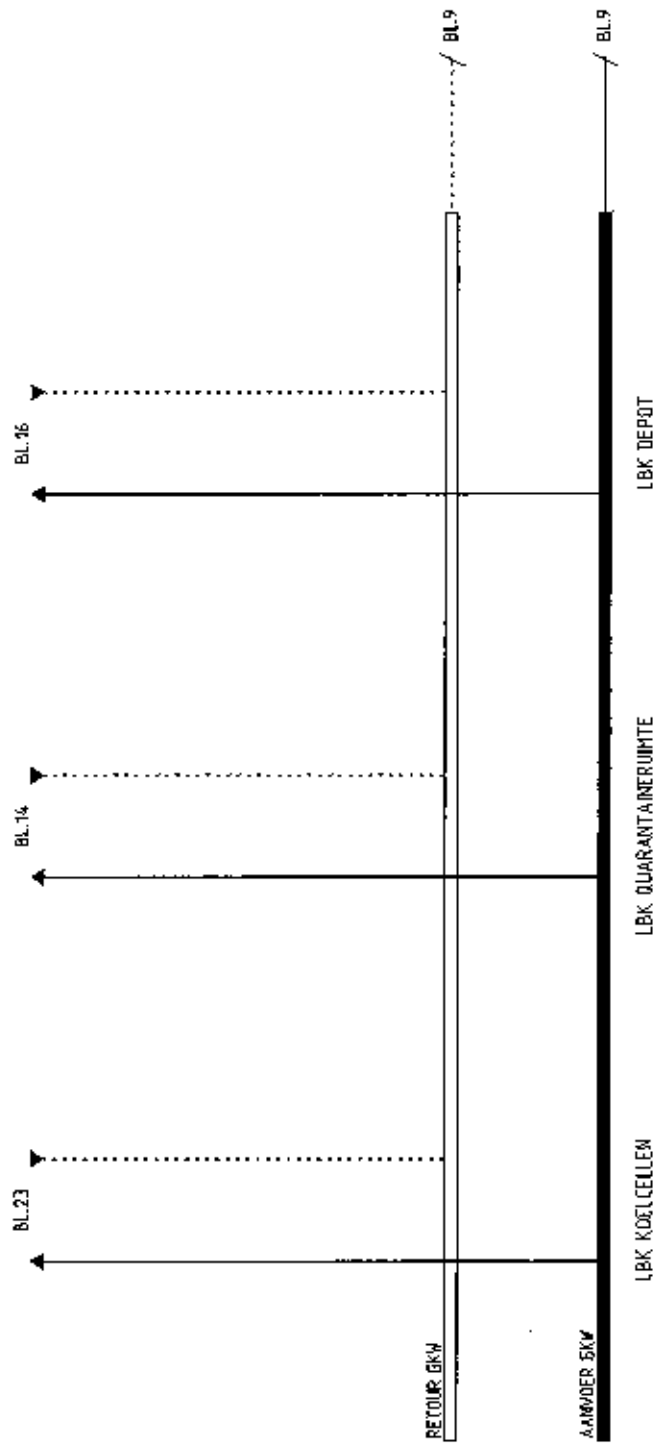

01	01
00	00
01	01
00	00
01	01
00	00

STATUS	ONBOUW	PROJECT NR.	PROJECT NAAM	PROJECT NR.
WIJZ.1	251012 EKR	2012368	GELDERS ARCHIEF	24366
WIJZ.2	051113 WT	24366	ARNHEM	24366
WIJZ.3	120413 WT		ONSCHRIJVING	
WIJZ.4	181214 WT		PRINCIPESCHEMA DEPOT	
WIJZ.5	080115 WT		VERDELER KOELING	

Lammerink Installatiebedrijf B.V.
Industrieterrein De Mors 76
7831 AK Ootmarsum
Telefoon : 0541 - 58 80 10
Telefax : 0541 - 58 80 11
lammerink@lammerink-groep.nl

Kieback & Peter Nederland B.V.
Edisonweg 24
8071 RC Nunspeet
Telefoon : 0341 - 27 80 20
Telefax : 0341 - 27 03 74
E-mail: info@kieback-peter.nl

kieback & peter
Technologie voor Gebouwastronomie

PROJECT NR.
2012368
24366


PROJECT NAAM
GELDERS ARCHIEF
ARNHEM

ONSCHRIJVING
PRINCIPESCHEMA DEPOT
VERDELER KOELING

PE
SE
EKR

BLAD NR.
8

PRINCIPESCHENA
NIET TE GEBRUIKEN ALS
MONTAGELEIENING

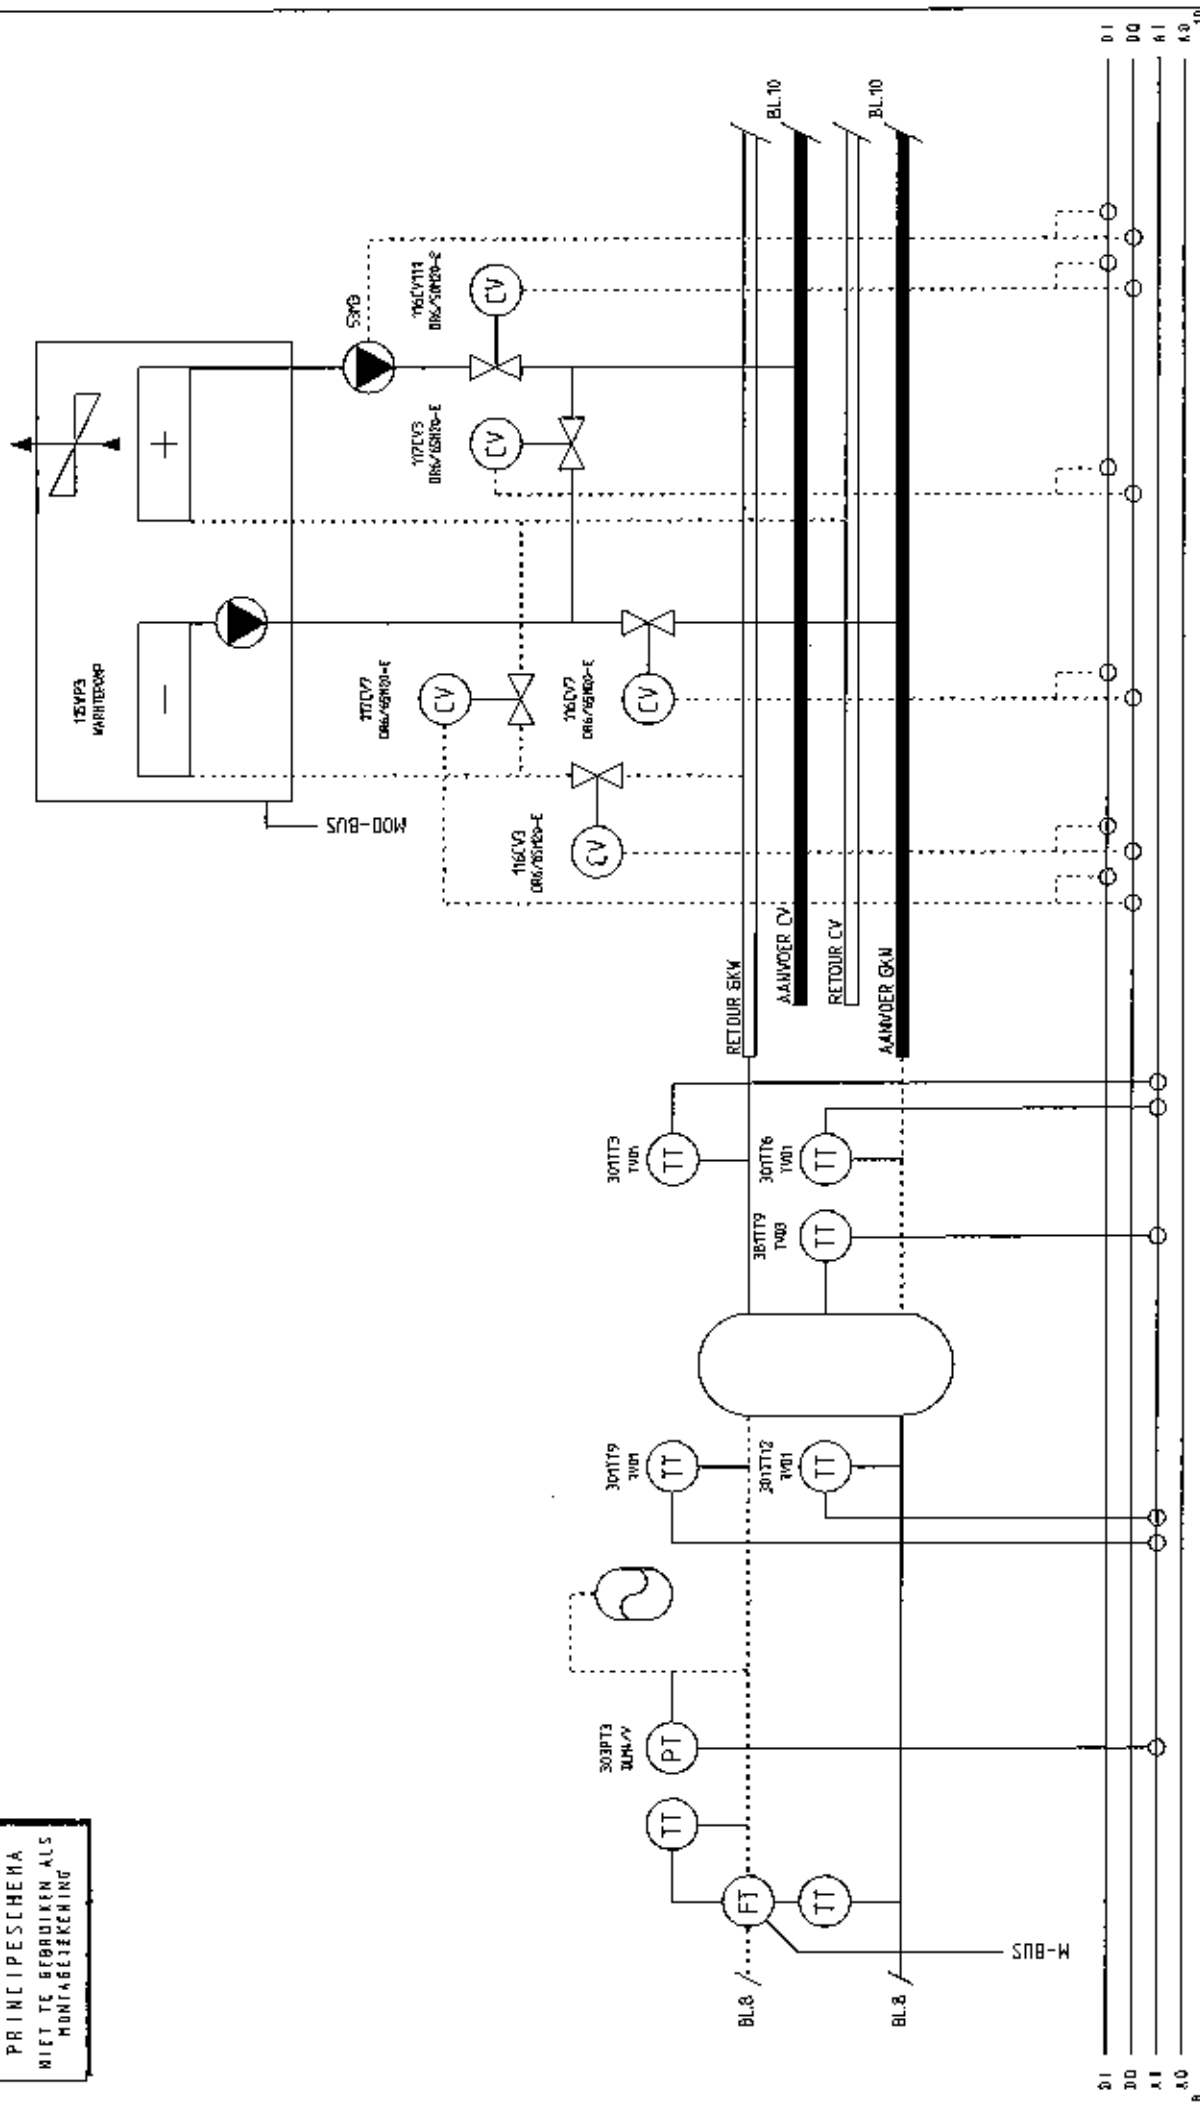

STATUS	OMBUDW
WIJZ.1	251012 EKR
WIJZ.2	051112 WT
WIJZ.3	120413 WT
WIJZ.4	181214 WT
WIJZ.5	080115 WT

Kieback & Peter


Kieback & Peter Nederland B.V.
Edisonweg 24
8071 RC Munster
Telefoon : 0341 - 27 80 20
Telefax : 0341 - 27 03 74
E-mail: info@kieback-peter.nl

Lammerink Installatiebedrijf B.V.
Industriestraat De Moers 76
7631 AK Ootmarsum
Telefoon: 0541 - 58 80 10
Telefax: 0541 - 58 80 11
lammerink@lammerink-groep.nl

PROJECTNAAM	OMSCHRIJVING
GELDERS ARCHIEF	PRINCIPESHEMA D
ARNHEM	WIARTEPOMPA

PROJECT NR. 2012368 24366	PE SE	TEK. EKR	BLAD NR. 9
---------------------------------	----------	-------------	---------------


**PRINCIPESCHEMA
MIET TE GEBRUIKEN ALS
MONTABETIKERING**

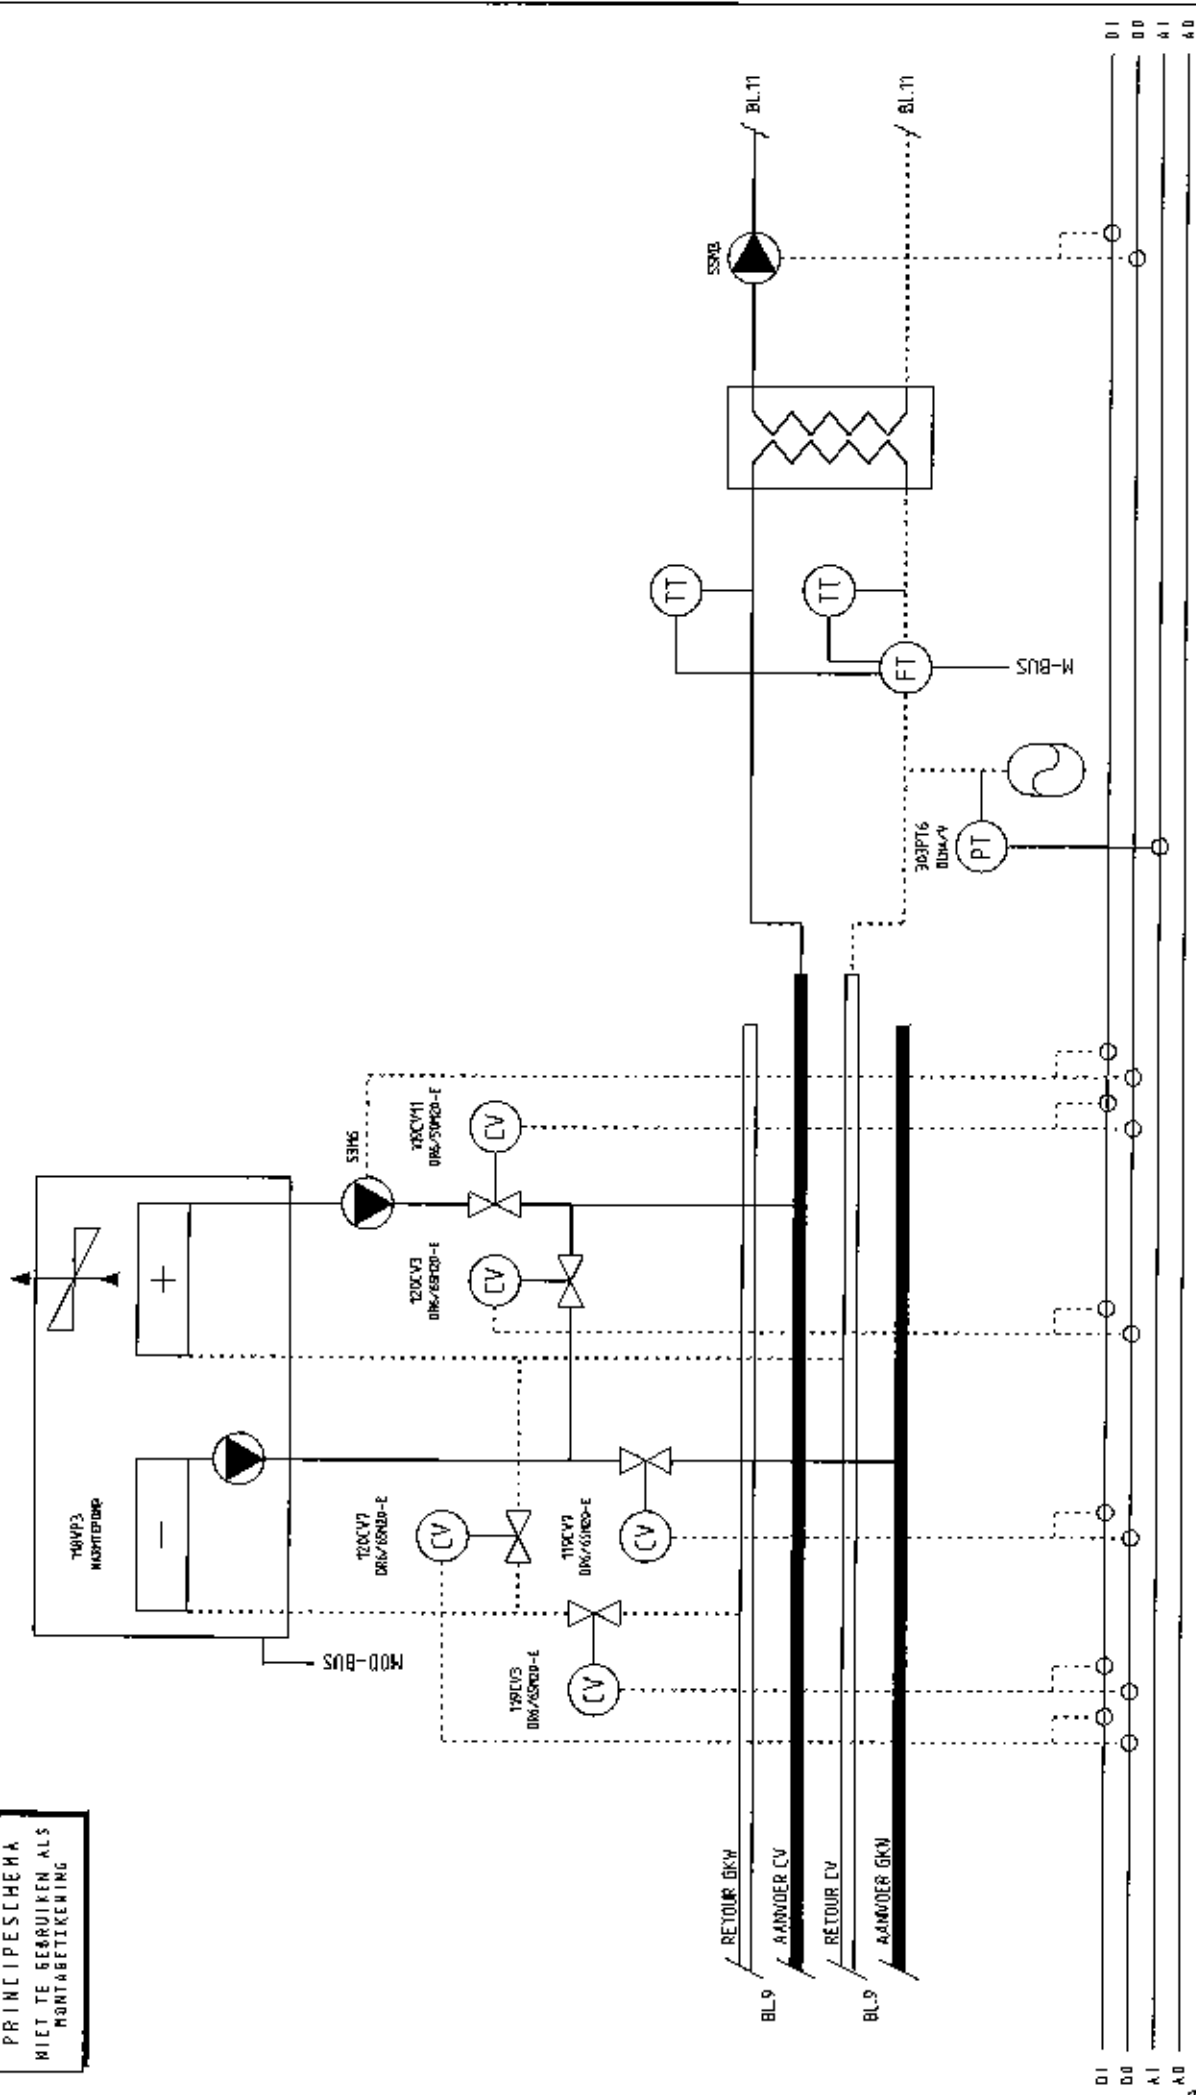

STATUS OMBOUW		Kieback & Peter Nederland B.V.		Lammerink Installatiebedrijf B.V.		PROJECTNAM		PROJECT NR.	
WIJZ.1	251012	2KR	Edisonweg 24	7831 AK Dootmarsum	7831 AK Dootmarsum	GELDERS ARCHIEF	2012368	PE	24368
WIJZ.2	051112	WT	8071 RC Nunspeet	Telefoon : 0341 - 27 80 20	Telefoon : 0341 - 58 80 10	ARNHEM	24368	SE	
WIJZ.3	120413	WT	Telefoon : 0341 - 27 03 74	Telefax : 0341 - 58 80 11	Telefax : 0341 - 58 80 11	oaschruiwing		EKR	
WIJZ.4	181213	WT	E-mail: info@kieback-peter.nl			PRINCIPESCHEMA DEPOT			
WIJZ.5	080115	WT				WARMTEPOMP 5			10

PRINCIPESCHEMA

WIST TE GEBRUIKEN ALS
HOUTAGETERENING

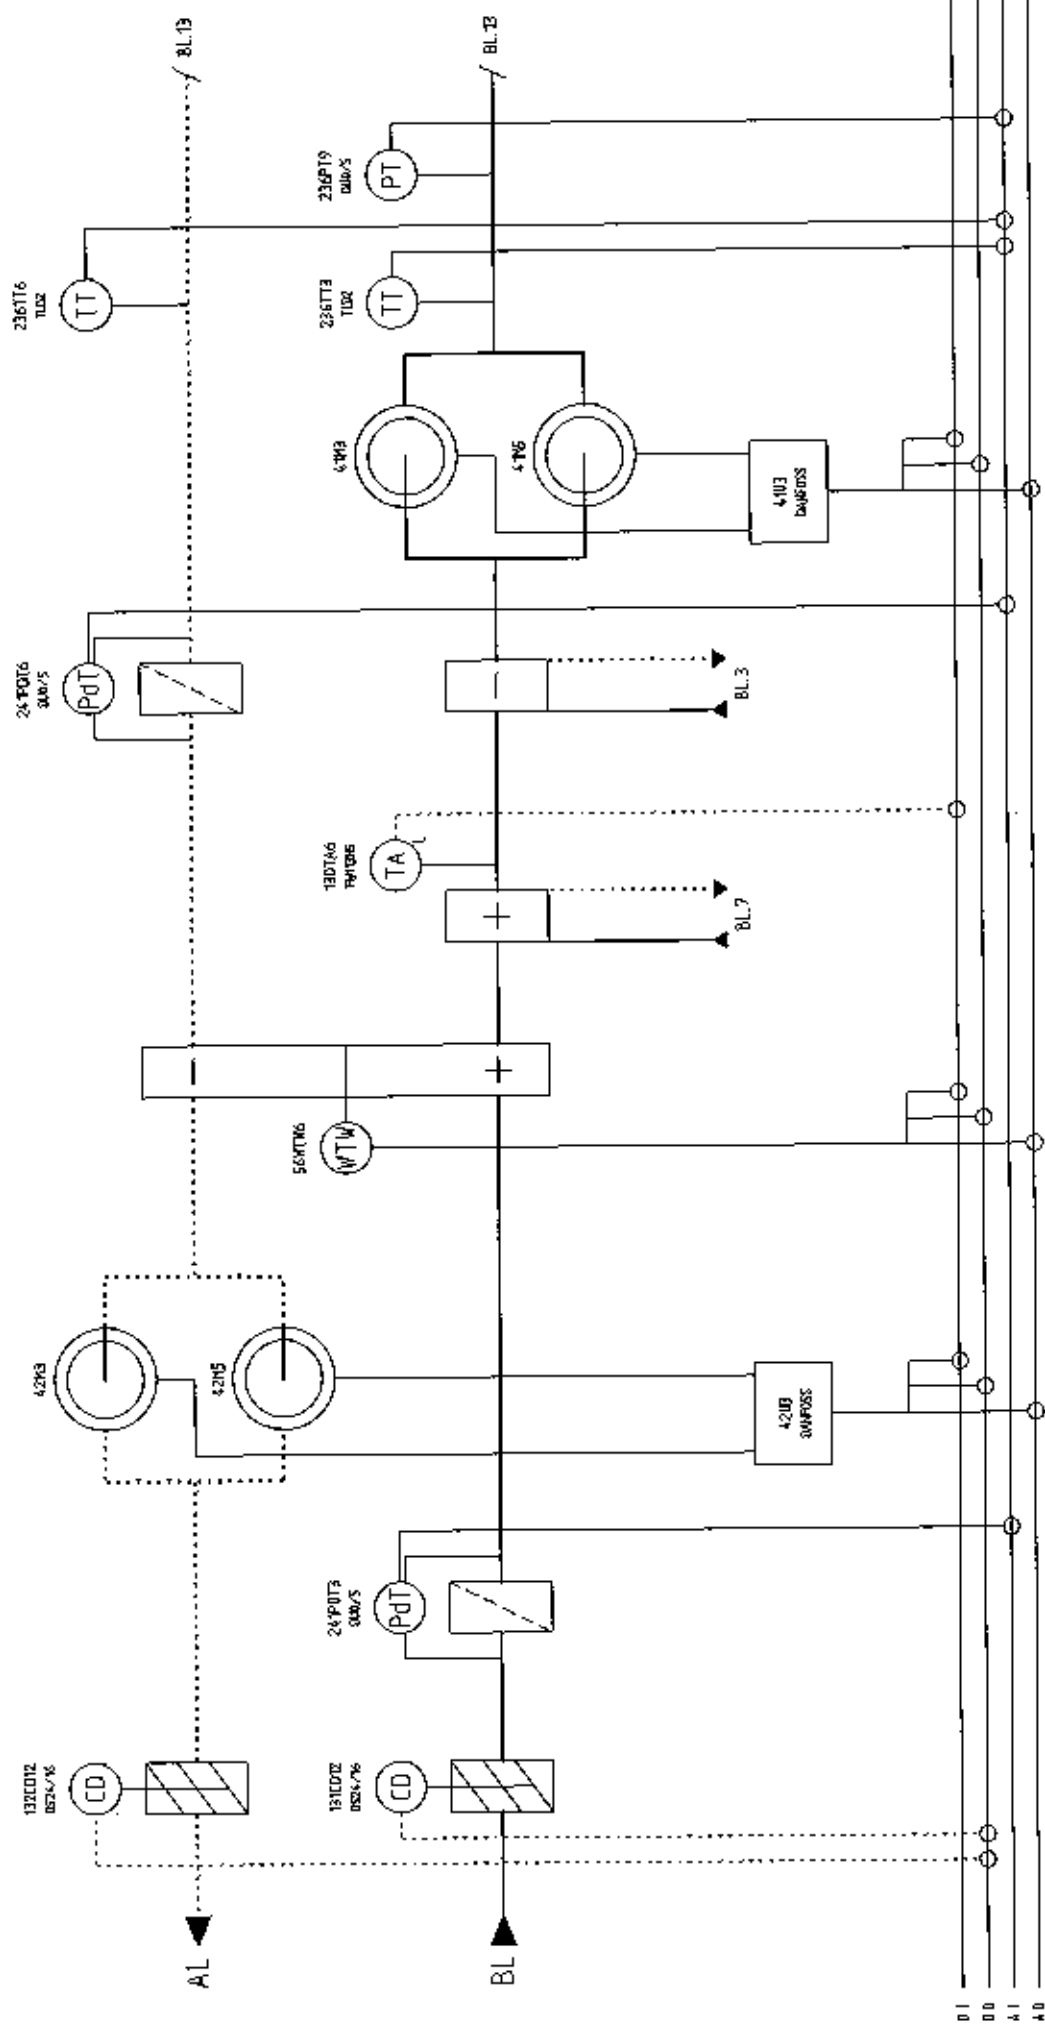

STATUS	OMBOUW
WIJZ.1	251012 EKR
WIJZ.2	051112 WT
WIJZ.3	120413 WT
WIJZ.4	181214 WT
WIJZ.5	080115 WT

kieback&peter

Technische Universiteit Delft

Kieback & Peter Nederland B.V.
Edisonweg 24
8071 RC Nunspeet
Telefoon: 0341 - 27 80 20
Telefax: 0341 - 27 03 74
E-mail: info@kieback-peter.nl

Lammerink Installatiebedrijf B.V.
Industriestraat De Moers 76
7631 AK Ootmarsum
Telefoon: 0541 - 58 80 10
Telefax: 0541 - 58 80 11
lammerink@lammerink-groep.nl

PROJECTNAAM
GELDERS ARCHIEF
ARNHEM

ONDSCHRIFTING
PRINCIPIESCHEMA LBK KANTOREN

PROJECT NR.
2012368
24368

PE SE	TEK. EXR	12
----------	-------------	----

PRINCIPESCHEMA
NIET TE GEBRUIKEN ALS
MONTABETEKENING

BL 12 / / LBK QUARANTAINÉ BL 14

BL 12 / / LBK QUARANTAINÉ BL 14

KANTOREN
VERDIEPING

KANTOREN
BEGANE GROND
(NAREGELINGEN)


D1	DI
D0	DO
A1	AI
A0	AO
12	14

STATUS	OMBOUW	PROJECTNAAM	PROJECT NR.
WIJZ.1	251012 EKR	GELDERS ARCHIEF	2012368
WIJZ.2	051112 WT	ARNHEM	24366
WIJZ.3	120413 WT	OMSCHRIJVING	PE TEK.
WIJZ.4	181214 WT	PRINCIPESCHEMA LBK KANTOREN	SE EKR
WIJZ.5	080115 WT		BLAD NR. 13

Lammerink Installatiebedrijf B.V.
Industrieterrein De Mors 76
7631 AK Dotsmarsum
Telefoon : 0541 - 58 80 10
Telefax : 0541 - 58 80 11
lammerink@lammerink-groep.nl


Kieback & Peter Nederland B.V.
Edisonweg 24
8071 RC Nunspeet
Telefoon : 0341 - 27 80 20
Telefax : 0341 - 27 03 74
E-mail: info@kieback-peter.nl

kieback® peter
Technologie voor Gebouwsautomatisering

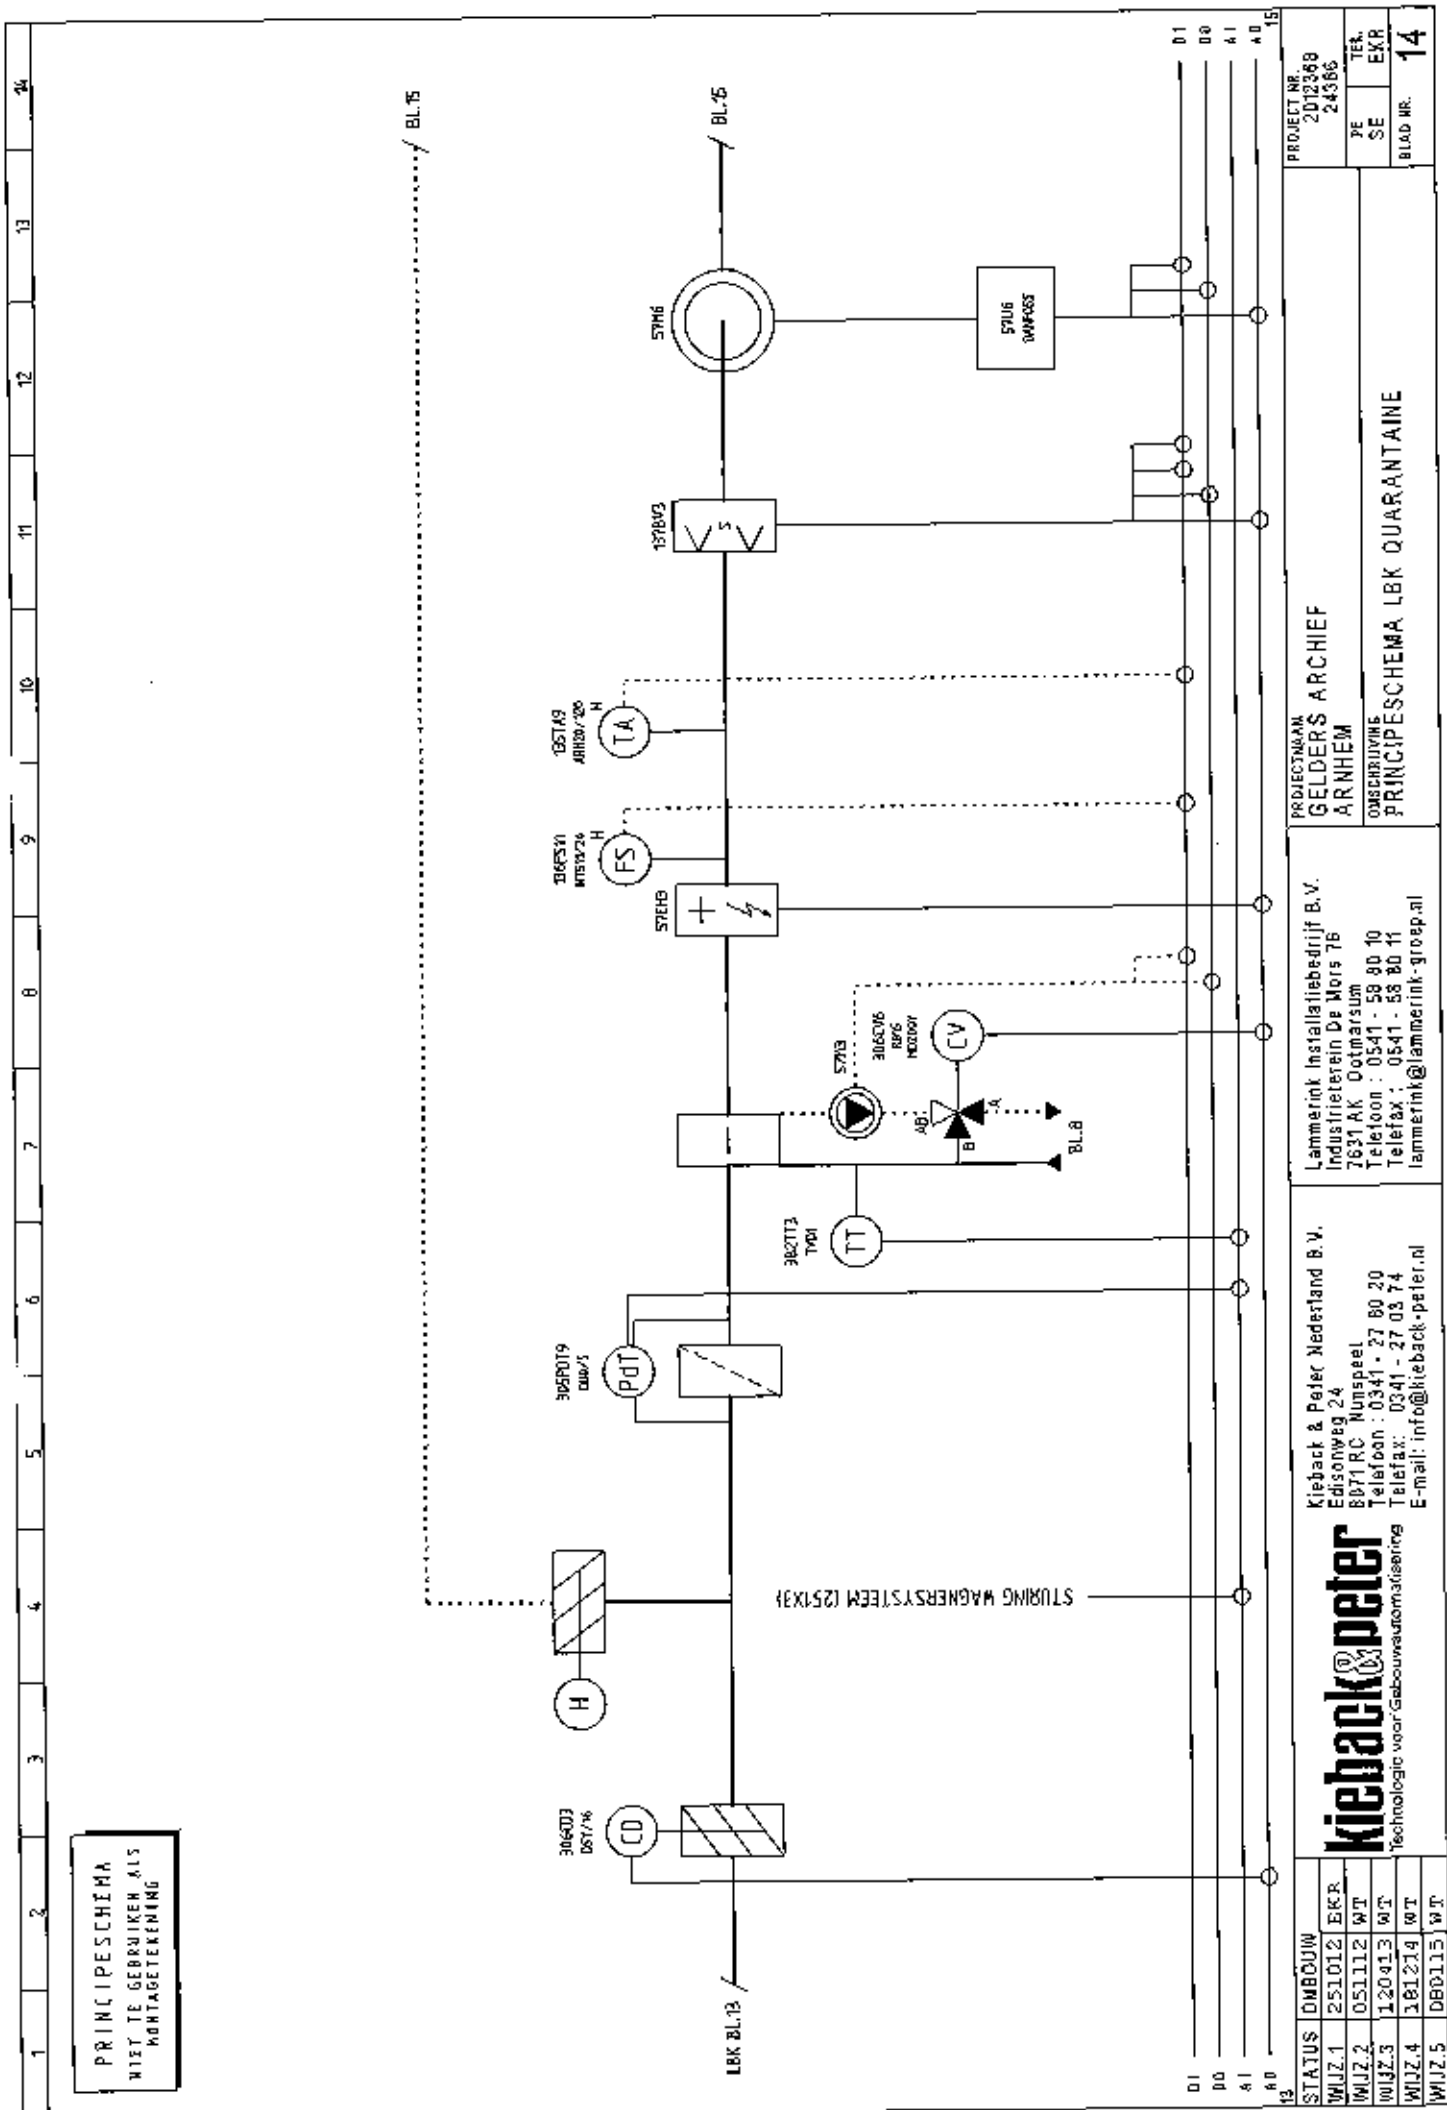

13		PROJECT NR. 2012369 24386		PROJECTNAAM GELDERS ARCHIEF ARNHEM		PROJECT NR. 2012369 24386	
STATUS		DMBOUW		Lammerink Installatiebedrijf B.V. Industrieterrein De Moers 76 7631 AK Ootmarsum Telefoon : 0541 - 58 80 10 Telefax : 0541 - 58 80 11 lammerink@lammerink-groep.nl		PRINCIPESCHEMA LBK QUARANTAINÉ	
WIJZ.1		251012 EKR		Kieback & Peter Nederland B.V. Edisonweg 24 8071 RC Nunspeet Telefoon : 0341 - 27 80 20 Telefax : 0341 - 27 03 74 E-mail: info@kieback-peter.nl		CONSCRUIVING	
WIJZ.2		051112 WT		kieback®peter Technologie voor Gebouwautomatisering		PE	
WIJZ.3		120413 WT				SE	
WIJZ.4		181214 WT				TER.	
WIJZ.5		DB0115 WT				EKR	
						BLAD NR. 14	

PRINCIPESCHEMA
HIER TE GEBRUIKEN ALS
MONTAGETEKENING

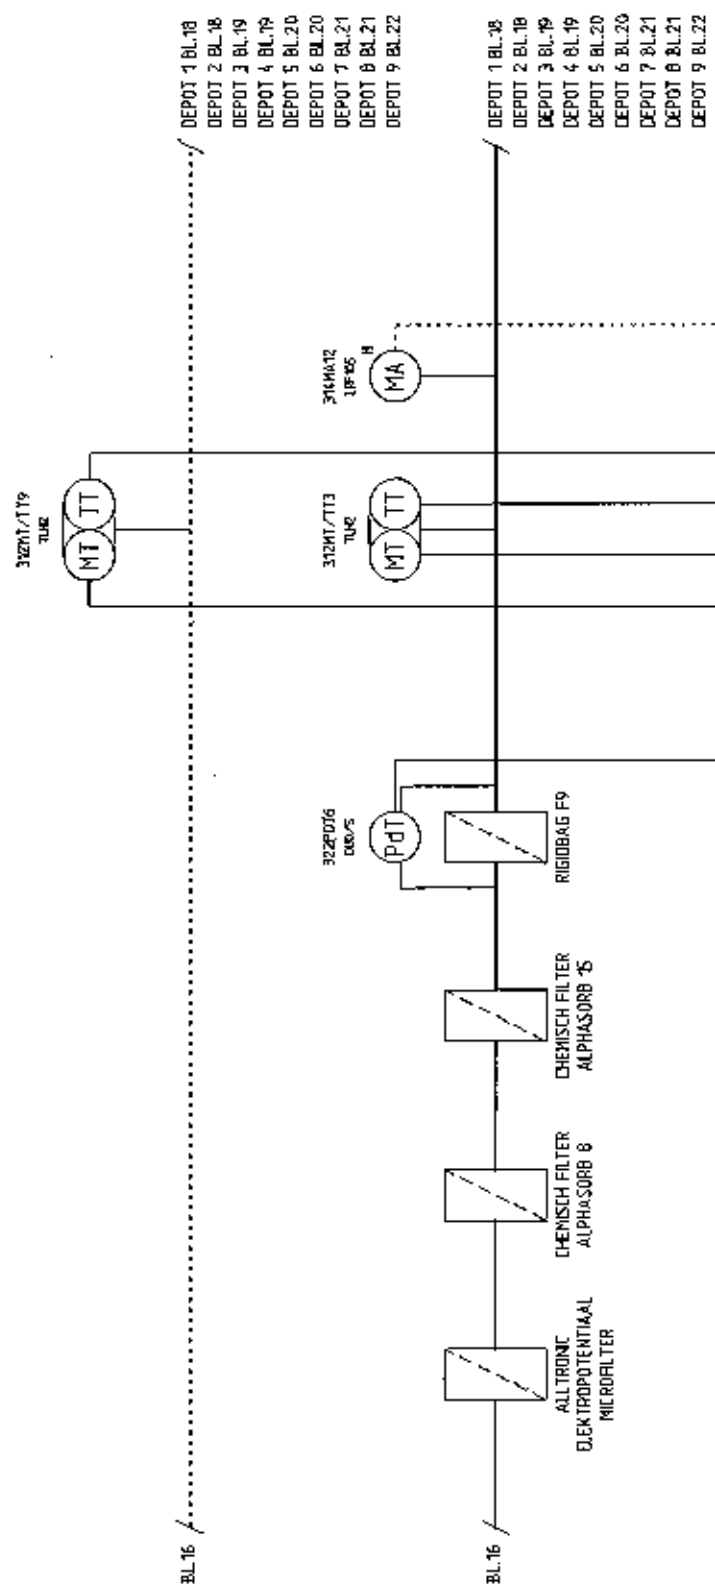

01	01
00	00
A1	A1
A0	A0
16	16


STATUS	OMBOUW	PROJECT NR.	PROJECT NR.
WIJZ.1	251012 EKR	2042366	24386
WIJZ.2	051112 WT	PE	TEK.
WIJZ.3	120413 WT	SE	EKR
WIJZ.4	181214 WT	BLAD NR.	17
WIJZ.5	080115 WT		

Kieback & Peter
Technologie voor Gebouwaanpak
Kieback & Peter Nederland B.V.
Edisonweg 24
8071 RC Nunspeet
Telefoon : 0341 - 27 80 20
Telefax : 0341 - 27 03 74
E-mail: info@kieback-peter.nl

Lammerink Installatiebedrijf B.V.
Industrieterrein De Mors 76
7631 AK Goolmarsum
Telefoon : 0541 - 58 80 10
Telefax : 0541 - 58 80 11
lammerink@lammerink-groep.nl


PROJECTNAAM
GELDERS ARCHIEF
ARNHEM
OBSCHRIJVING
PRINCIPESCHEMA LBK DEPOT

PRINCIPESCHEMA
MET TE GEBRUIKEN ALS
MONTAGEKENMERK

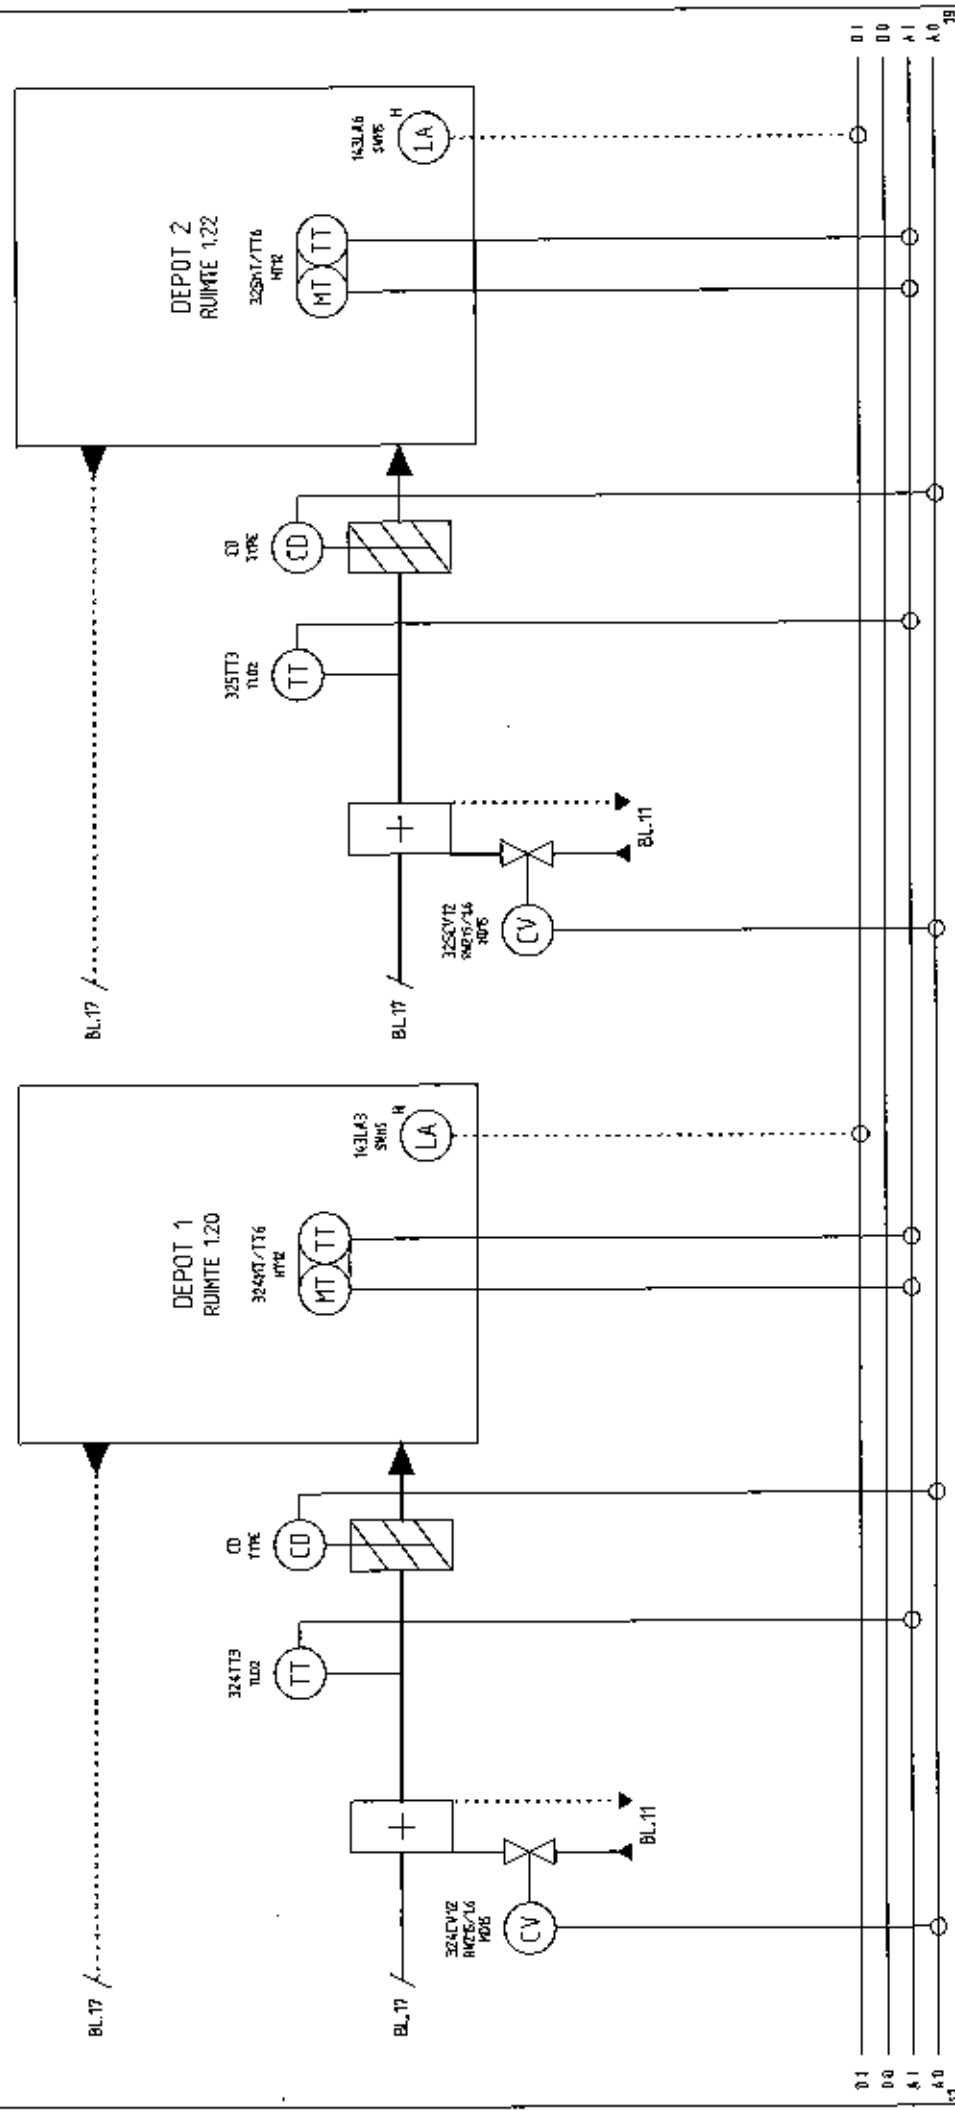

STATUS		OMBOUW		PROJECTNAAM		PROJECT NR.	
WIJZ.1	251012	EKR		GELDERS ARCHIEF		2012368	
WIJZ.2	051112	WT		ARNHEM		PE	24366
WIJZ.3	120413	WT		OMSCHRIJVING		SE	TEK.
WIJZ.4	181214	WT		PRINCIPESCHEMA LBK DEPOT		EKR	
WIJZ.5	080315	WT		DEPOT 1 + DEPOT 2		BLAD NR. 18	
Kieback & Peter Nederland B.V. Edisonweg 24 8071 RC Nunspeet Telefoon : 0341 - 27 80 20 Telefax : 0341 - 27 03 74 E-mail: info@kieback-peter.nl				Lammerink Installatiebedrijf B.V. Industrieterrein De Mors 76 7631 AK Oolmarsum Telefoon : 0541 - 58 80 10 Telefax : 0541 - 58 80 11 lammerink@lammerink-groep.nl			
Kieback & Peter Technologie voor Gebruiksautomatisering							

PRINCIPESCHMA
NIET TE GEBRUIKEN ALS
MONTAGETEKENING

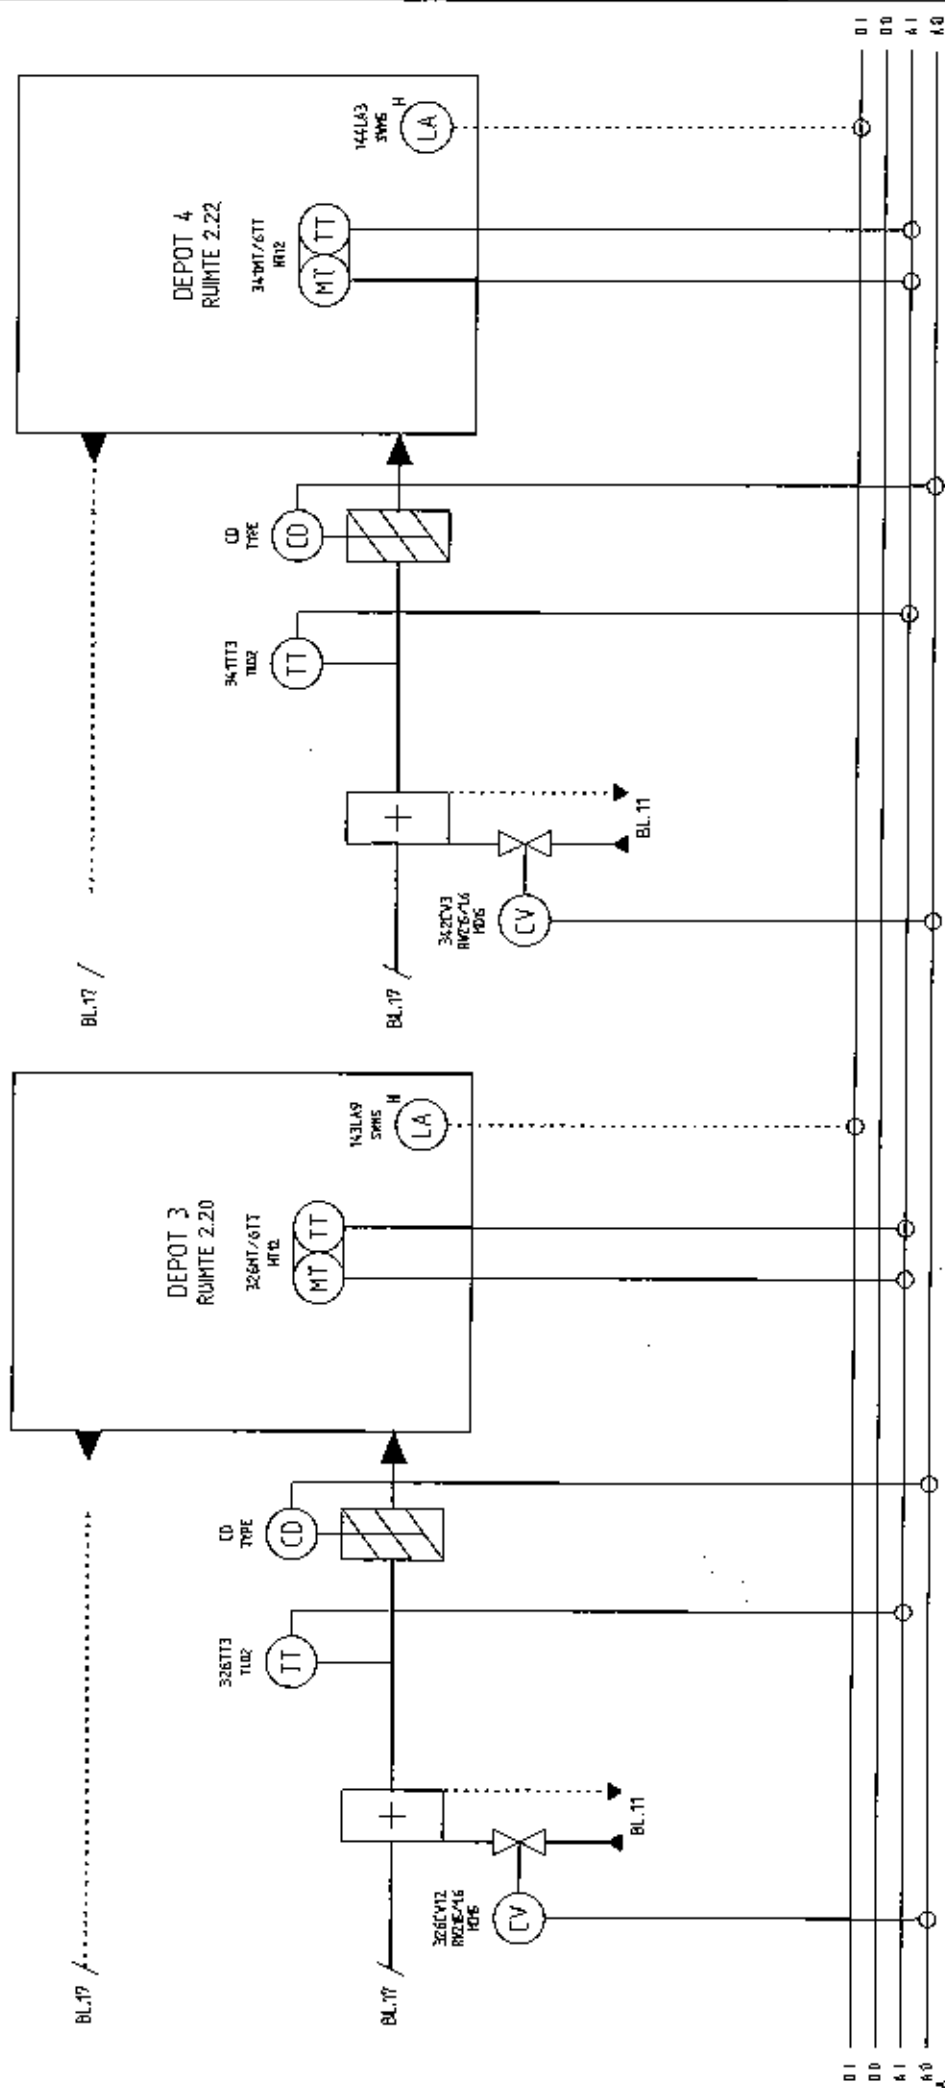


STATUS OMBOUW					PROJECTNAAM					PROJECT NR.				
WIJZ.1	251012	EKR			GELDE'S ARCHIEF					2012368				
WIJZ.2	051112	WT			ARNHEM					24366				
WIJZ.3	120413	WT			Omschrijving					PRINCIPESCHMA LBK DEPOT				
WIJZ.4	181214	WT			DEPOT 3 + DEPOT 4					BLAD NR. 19				
WIJZ.5	080115	WT												

Lammerink Installatiebedrijf B.V.
Industrieterrein De Mors 76
7631 AK Dotsmarsum
Telefoon : 0541 - 58 80 10
Telefax : 0541 - 58 80 11
lammerink@lammerink-groep.nl

Kieback & Peter Nederland B.V.
Edisonweg 24
8071 RC Nunspeet
Telefoon : 0341 - 27 80 20
Telefax : 0341 - 27 03 74
E-mail: info@kieback-peter.nl


kieback®peter
Technologie voor Gebouwaansluiting

PRINCIPESCHEMA
NIET TE GEBRUIKEN ALS
MONTAGELEIENING

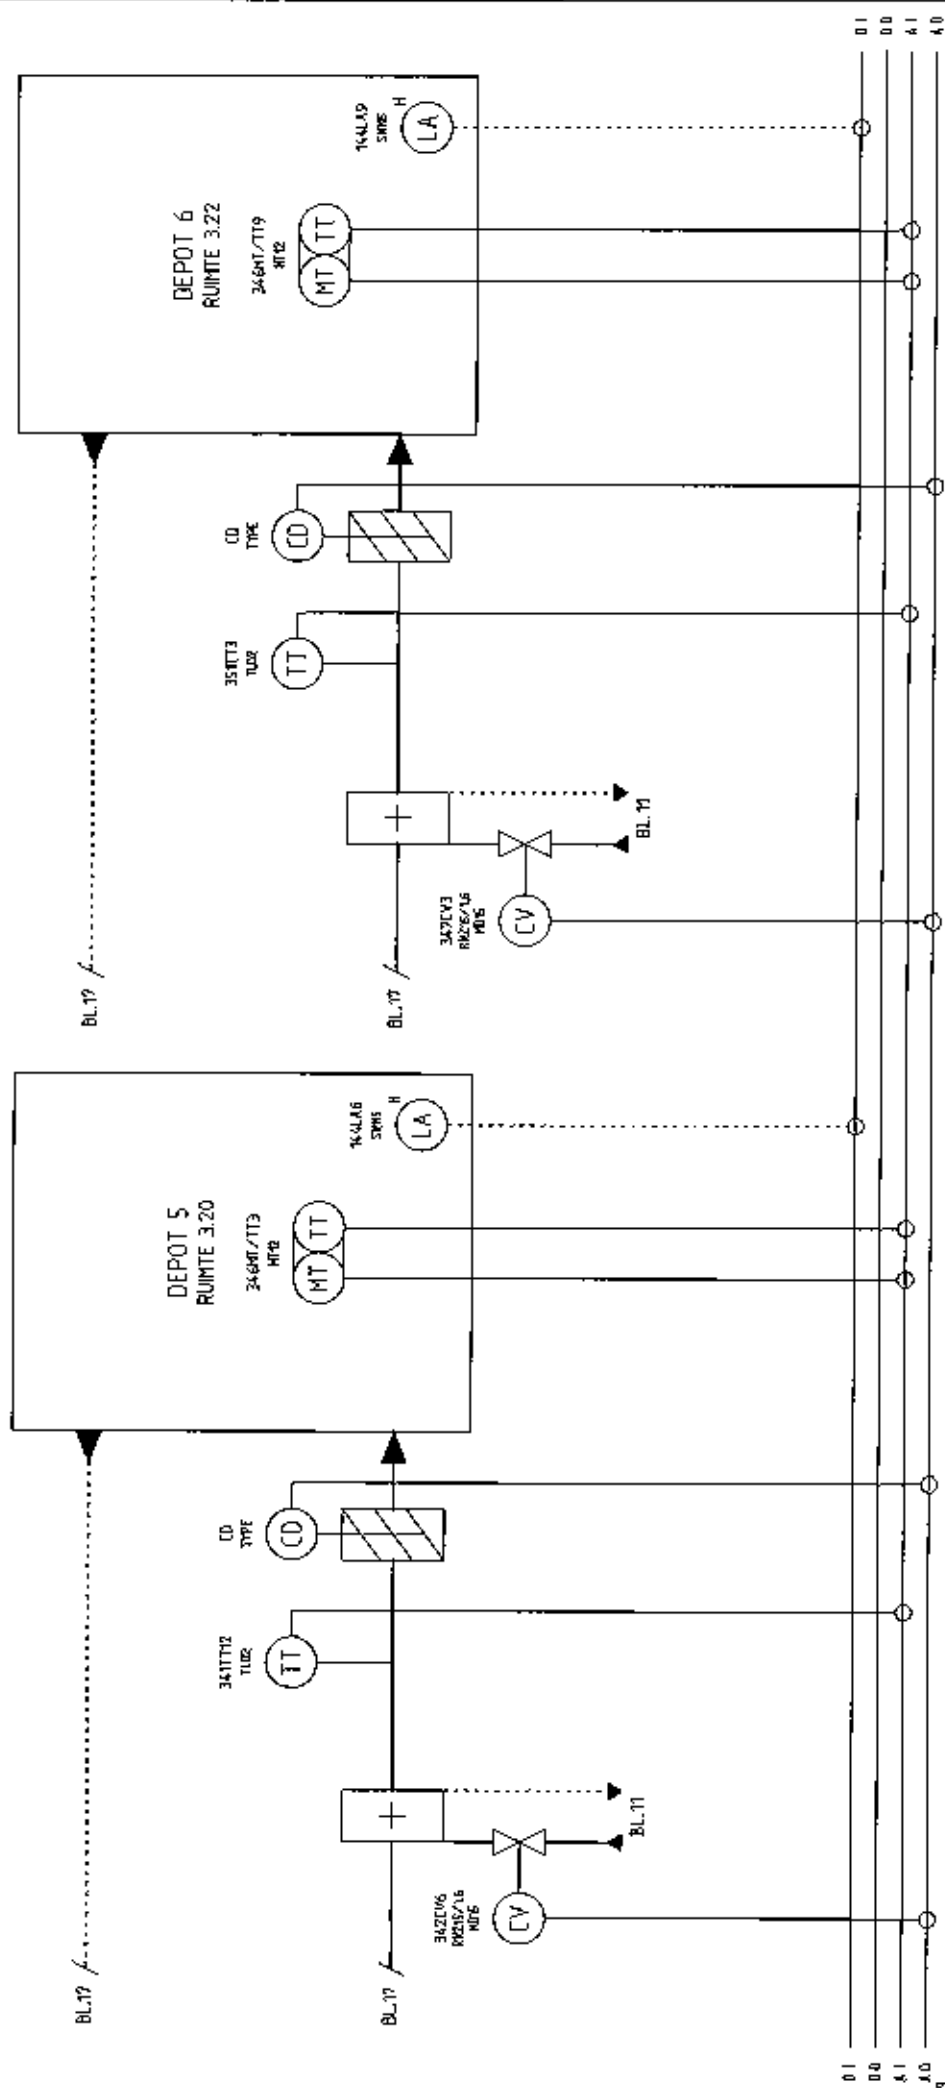

STATUS		OMBOUW		Kieback & Peter Nederland B.V.		Lammerink Installatiebedrijf B.V.		PROJECTNAAM		PROJECT NR.	
WUZ.1	251012	ERR		Edisonweg 24		Industrieterrein De Mors 76		GELDEERS ARCHIEF		2013368	
WUZ.2	051112	WT		8871 RC Nunspeet		7631 AK Ootmarsum		ARNHEM		24366	
WUZ.3	120413	WT		Telefoon : 0341 - 27 80 20		Telefoon : 0541 - 58 80 10		OMSCHRIJVING		SE	TEK.
WUZ.4	181214	WT		Telefax : 0341 - 27 03 74		Telefax : 0541 - 58 80 11		PRINCIPESCHEMA 1BK DEPOT		EKR	
WUZ.5	080115	WT		E-mail: info@kieback-peter.nl		lammerink@lammerink-groep.nl		DEPOT 5 + DEPOT 6		ALAD NR.	20

PRINCIPESCHEMA
NIET TE GEBRUIKEN ALS
WONJAUTOREKENING

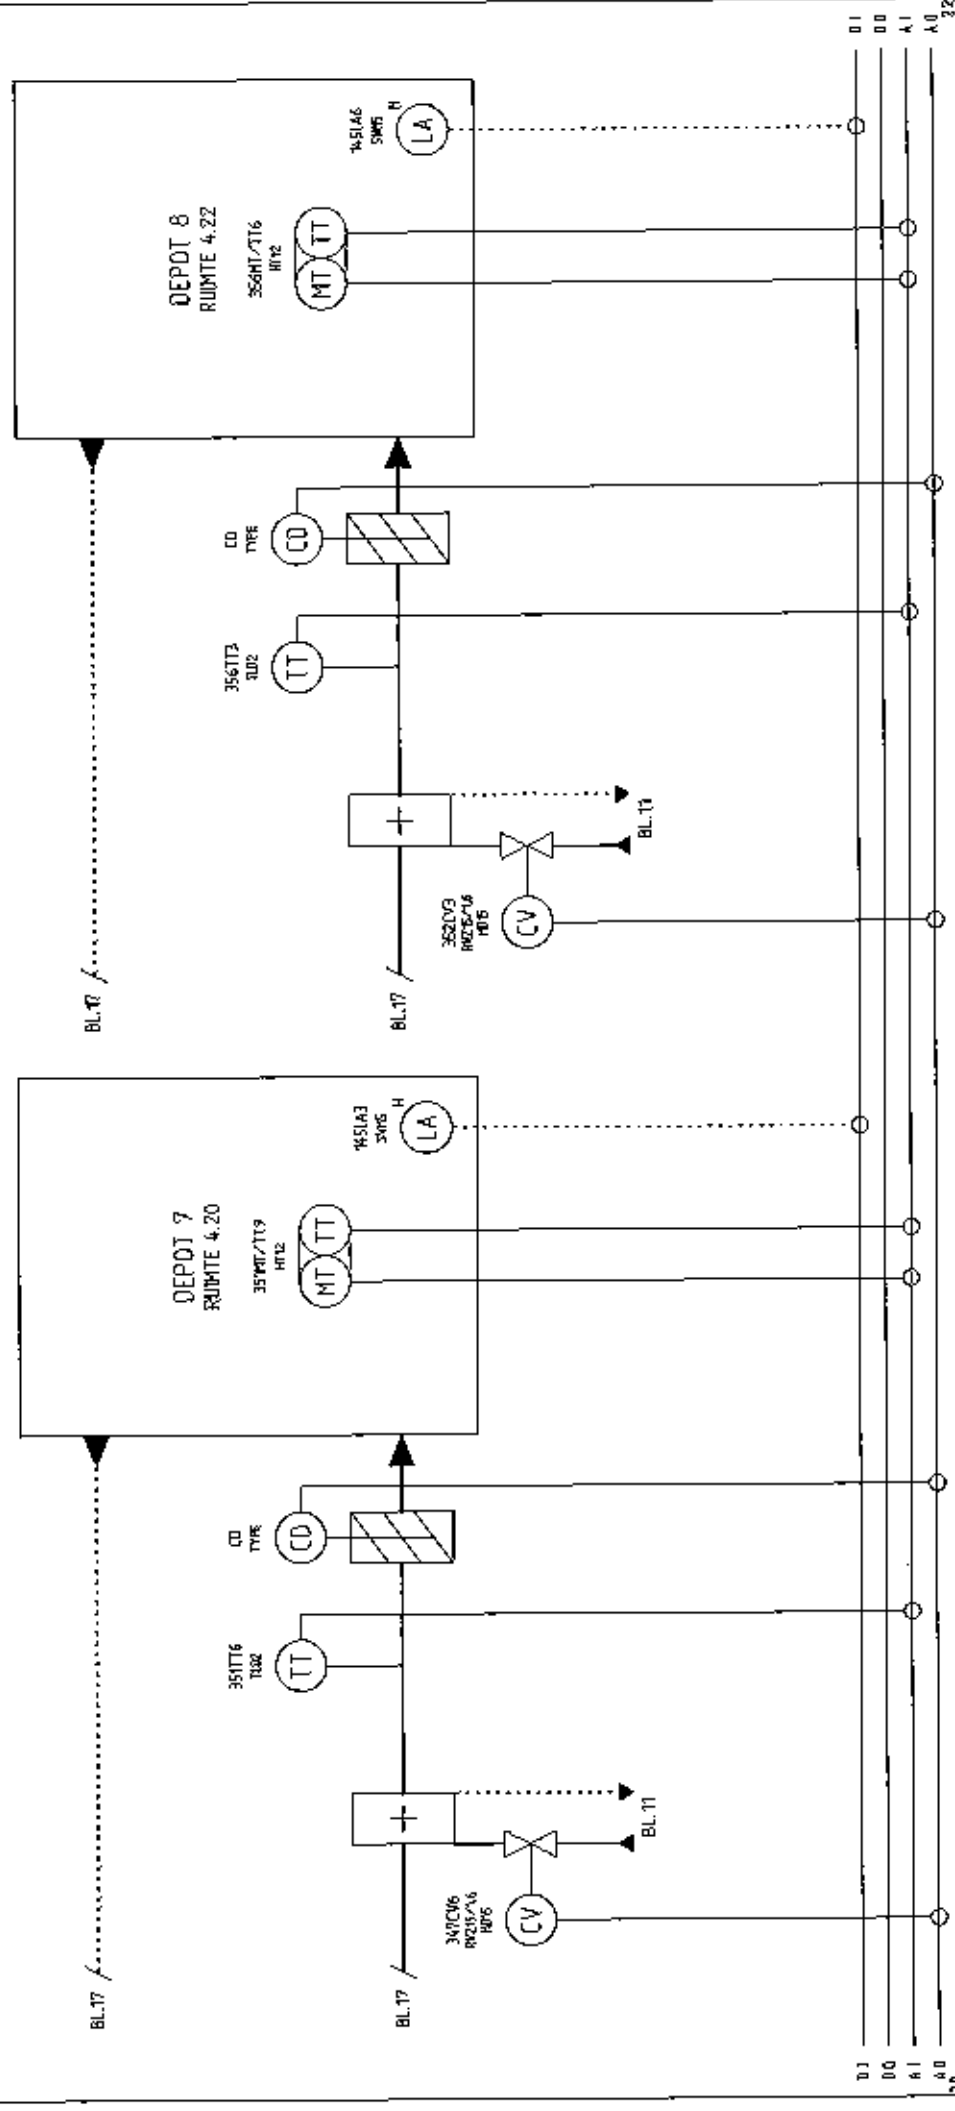


STATUS OMBOUW					PROJECTNAAM		PROJECT NR.	
WIJZ.1	251012	EKR			GEIDERS ARCHIEF		2012368	
WIJZ.2	051112	WT			ARNHEM		24366	
WIJZ.3	120413	WT			OWSCHRIJVING		PE	TER.
WIJZ.4	181214	WT			PRINCIPESCHEMA LSK DEPOT		SE	EKR
WIJZ.5	080115	WT			DEPOT 7 + DEPOT 8		BLAD NR. 21	


Lammerink Installatiebedrijf B.V.
Industrieterrein De Moers 76
7631 AK Ootmarsum
Telefoon : 0541 - 58 80 10
Telefax : 0541 - 58 80 11
lammerink@lammerink-groep.nl

Kieback & Peter Nederland B.V.
Edisonweg 24
8071 RC Nunspeet
Telefoon : 0341 - 27 80 20
Telefax : 0341 - 27 03 74
E-mail: info@kieback-peter.nl

kieback & peter
Technologie voor Gebouwautomatisering

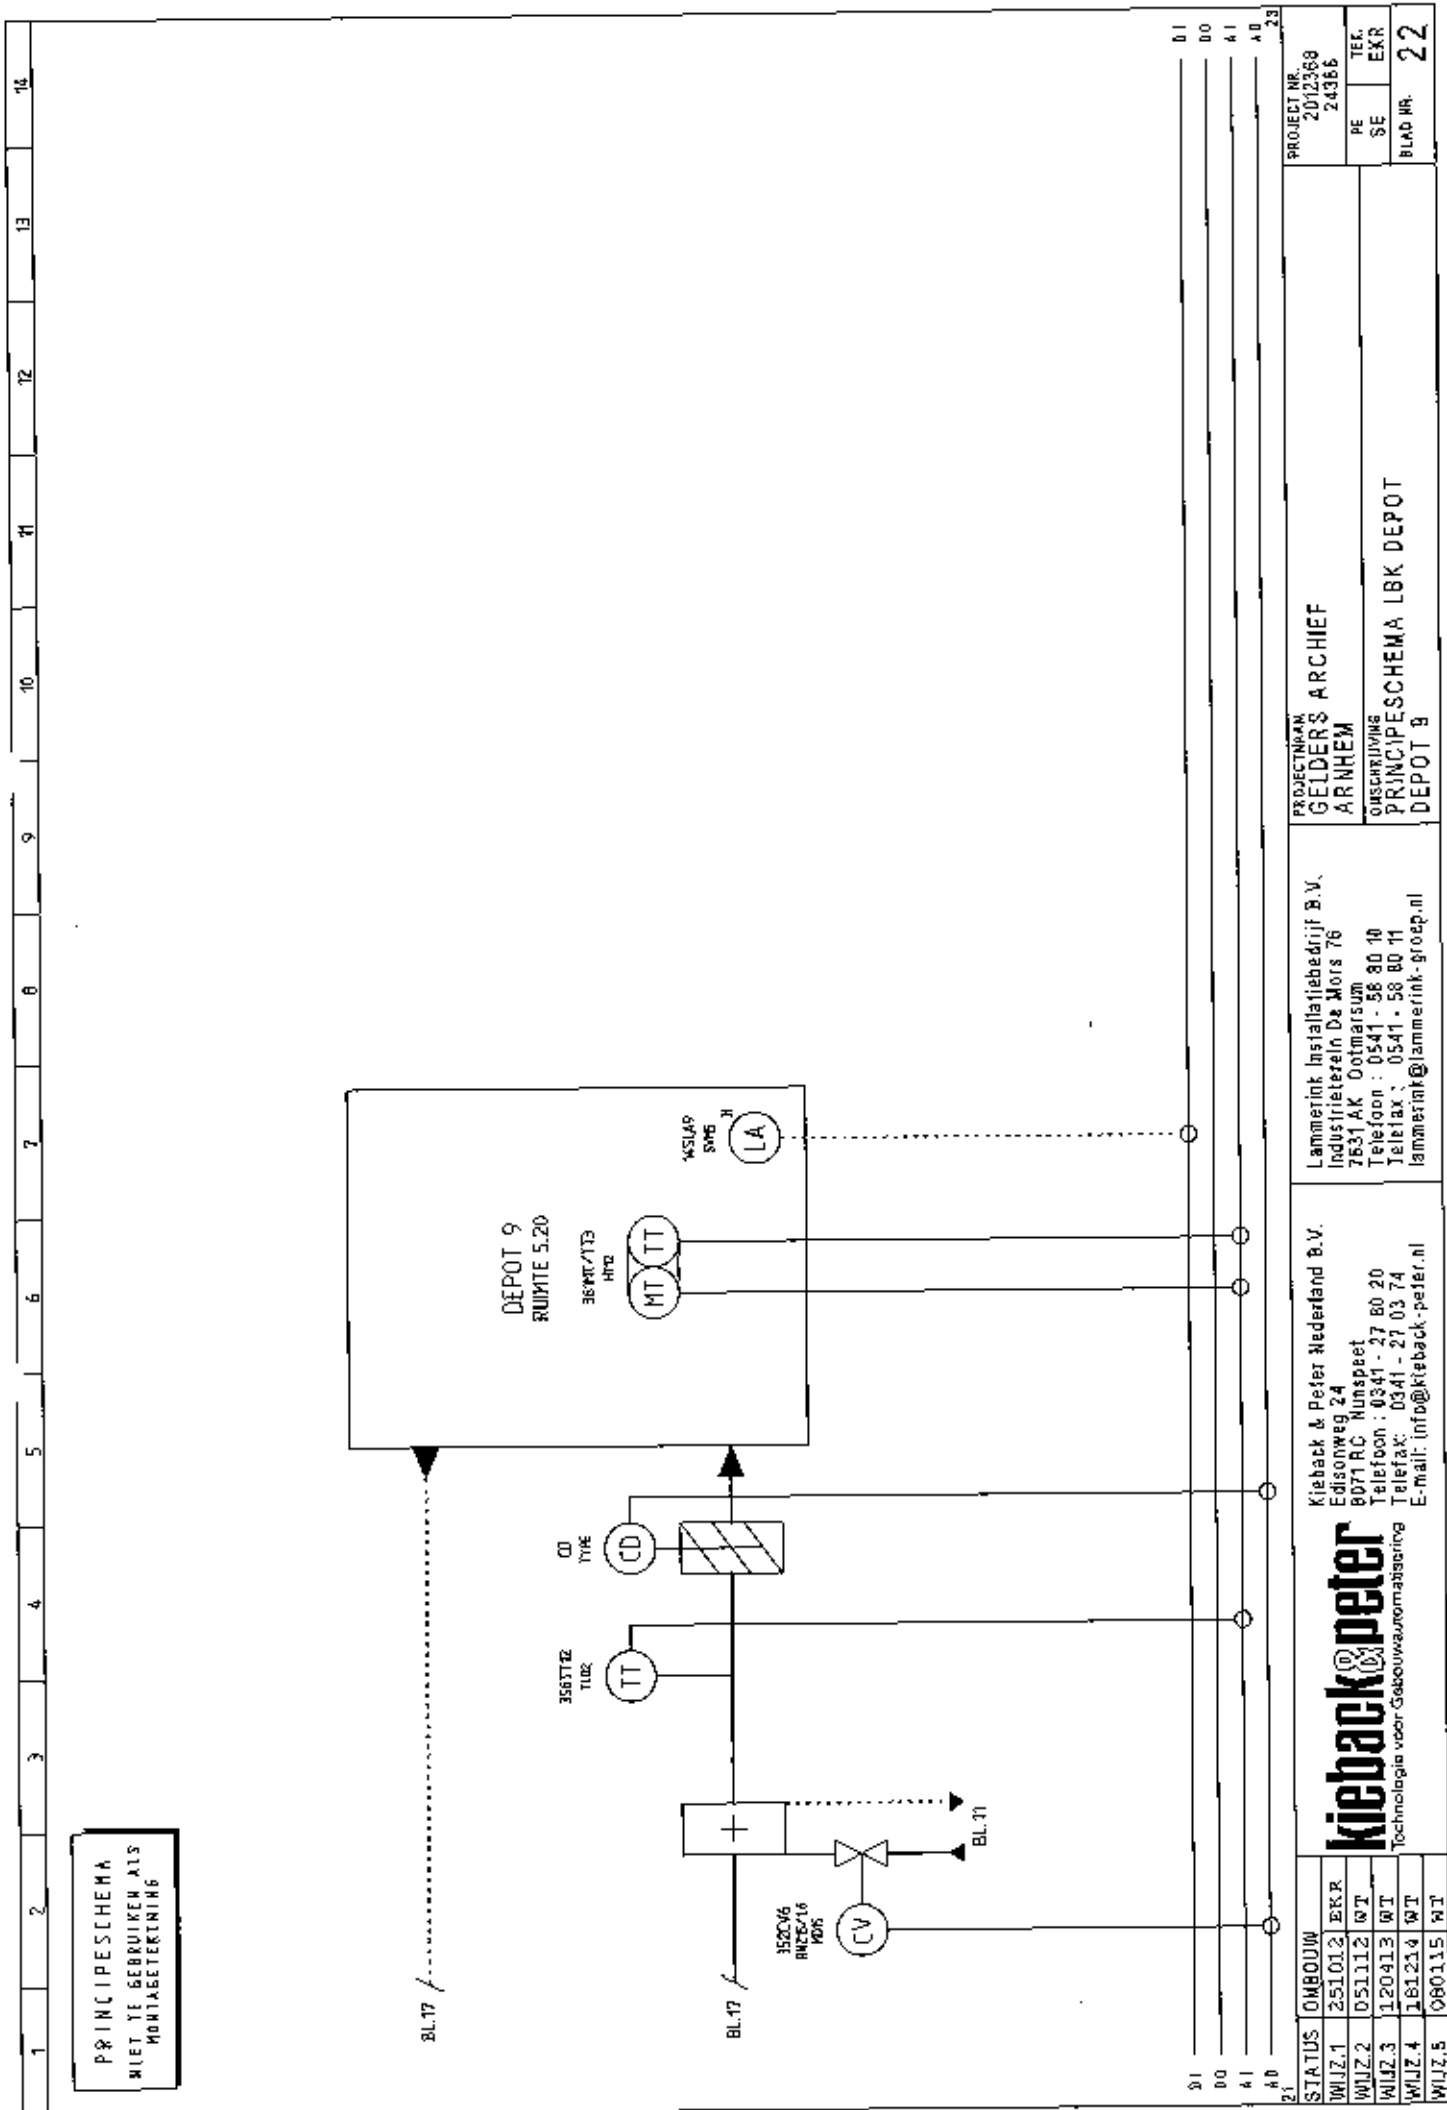

STATUS		OMBOUW		PROJECT NR.	
WIJZ.1	251012	ERR		2012368	24366
WIJZ.2	051112	WT		PE	TEK.
WIJZ.3	120413	WT		SE	EXR
WIJZ.4	181214	WT		BLAD NR. 22	
WIJZ.5	080115	WT		PROJECTNAAM	
				GELDERS ARCHIEF	
				ARNHEM	
				OMSCHRIJVING	
				PRINCIPESCHEMA LBK DEPOT	
				DEPOT 9	
				Lammerink Installatiebedrijf B.V.	
				Industrieterrein De Moers 76	
				7631 AK Ootmarsum	
				Telefoon : 0541 - 58 80 10	
				Telefax : 0541 - 58 80 11	
				lammerink@lammerink-groep.nl	
				Kieback & Peter Nederland B.V.	
				Edisonweg 24	
				8071 RC Nunspeet	
				Telefoon : 0341 - 27 80 20	
				Telefax : 0341 - 27 03 74	
				E-mail: info@kieback-peter.nl	

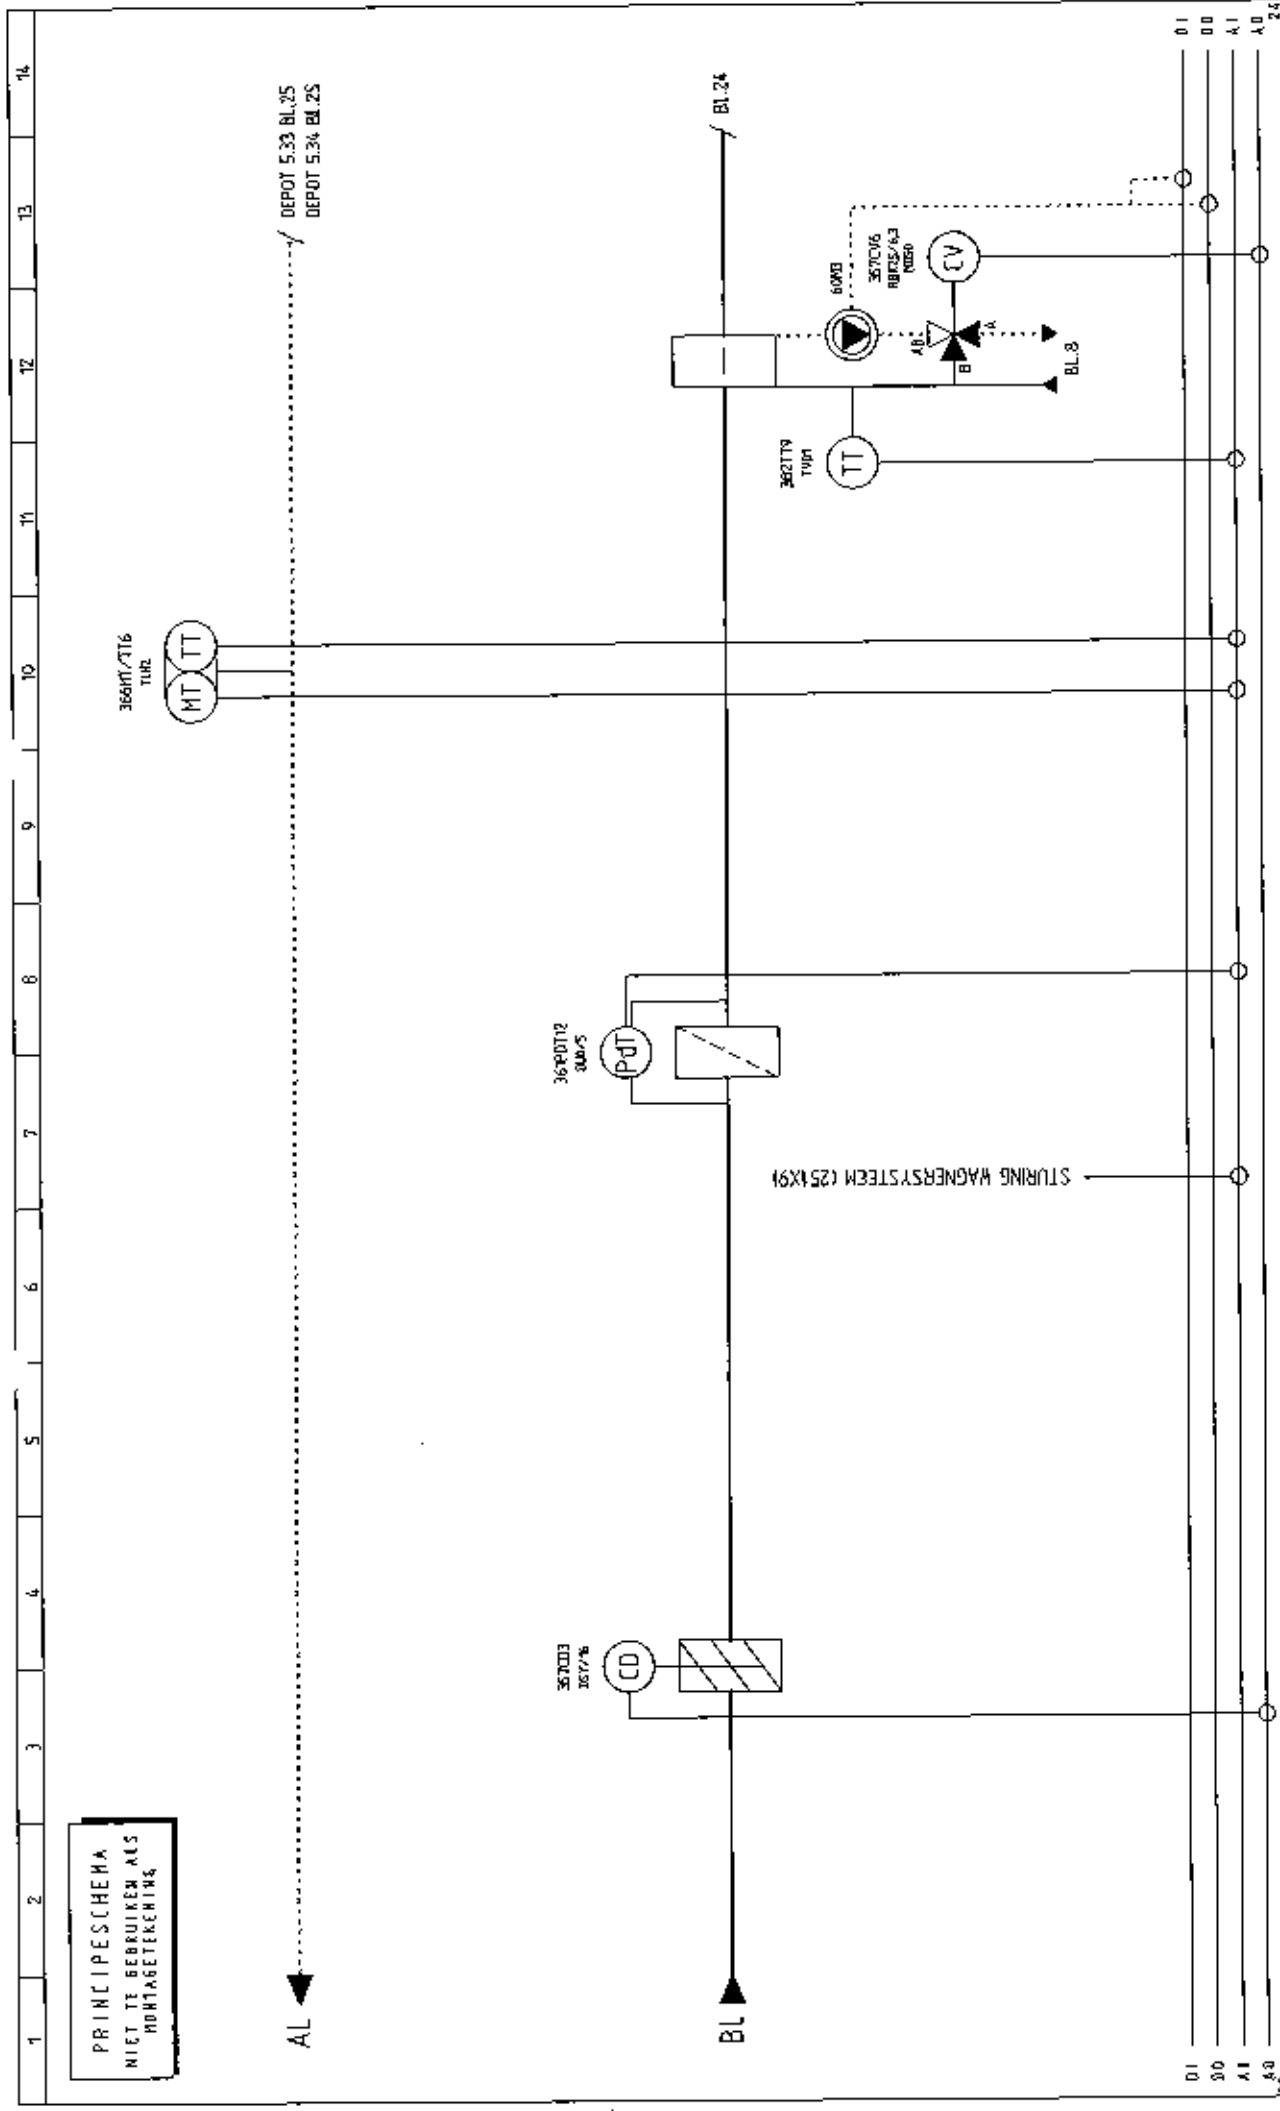

PRINCIPESCHMA
NIET TE GEBRUIKEN ALS
MONTAGETEKENING

AL ←

→ BL

→ BL 24

→ BL 8

DEPOIT 5.33 BL 25
DEPOIT 5.34 BL 25

3670D12
300/5

3670D13
107/16

STURING WAGERSYSTHEM (25IX9)

3670D19
116

3670D16
116

3670D15
116

3670D14
116

3670D13
107/16

3670D12
300/5

3670D11
116

3670D10
116

3670D09
116

3670D08
116

3670D07
116

3670D06
116

3670D05
116

3670D04
116


3670D03
107/16

3670D02
300/5


3670D01
116

PROJECT NR. 20123B8 24386		PROJECTNAAM GELDERS ARCHIEF ARNHEM		PROJECT NR. 20123B8 24386	
PE		SE		TEK. EKR	
BLAD NR.		23		23	
Kieback & Peter Nederland B.V. Edisonweg 24 8071 RC Nunspeet Telefoon : 0341 - 27 80 20 Telefax : 0341 - 27 03 74 E-mail: info@kieback-peter.nl		Lammerink Installatiebedrijf B.V. Industrieterrein De Mors 76 7631 AX Opmeer Telefoon : 0541 - 58 80 10 Telefax : 0541 - 58 80 11 lammerink@lammerink-groep.nl		OMSCHRIJVING PRINCIPESCHMA LBK KOELCELLEN	
STATUS		OMBOUW			
WIJZ.1		251012		EKR	
WIJZ.2		051112		WT	
WIJZ.3		120413		WT	
WIJZ.4		181214		WT	
WIJZ.5		080115		WT	


PRINCIPESCHEMA

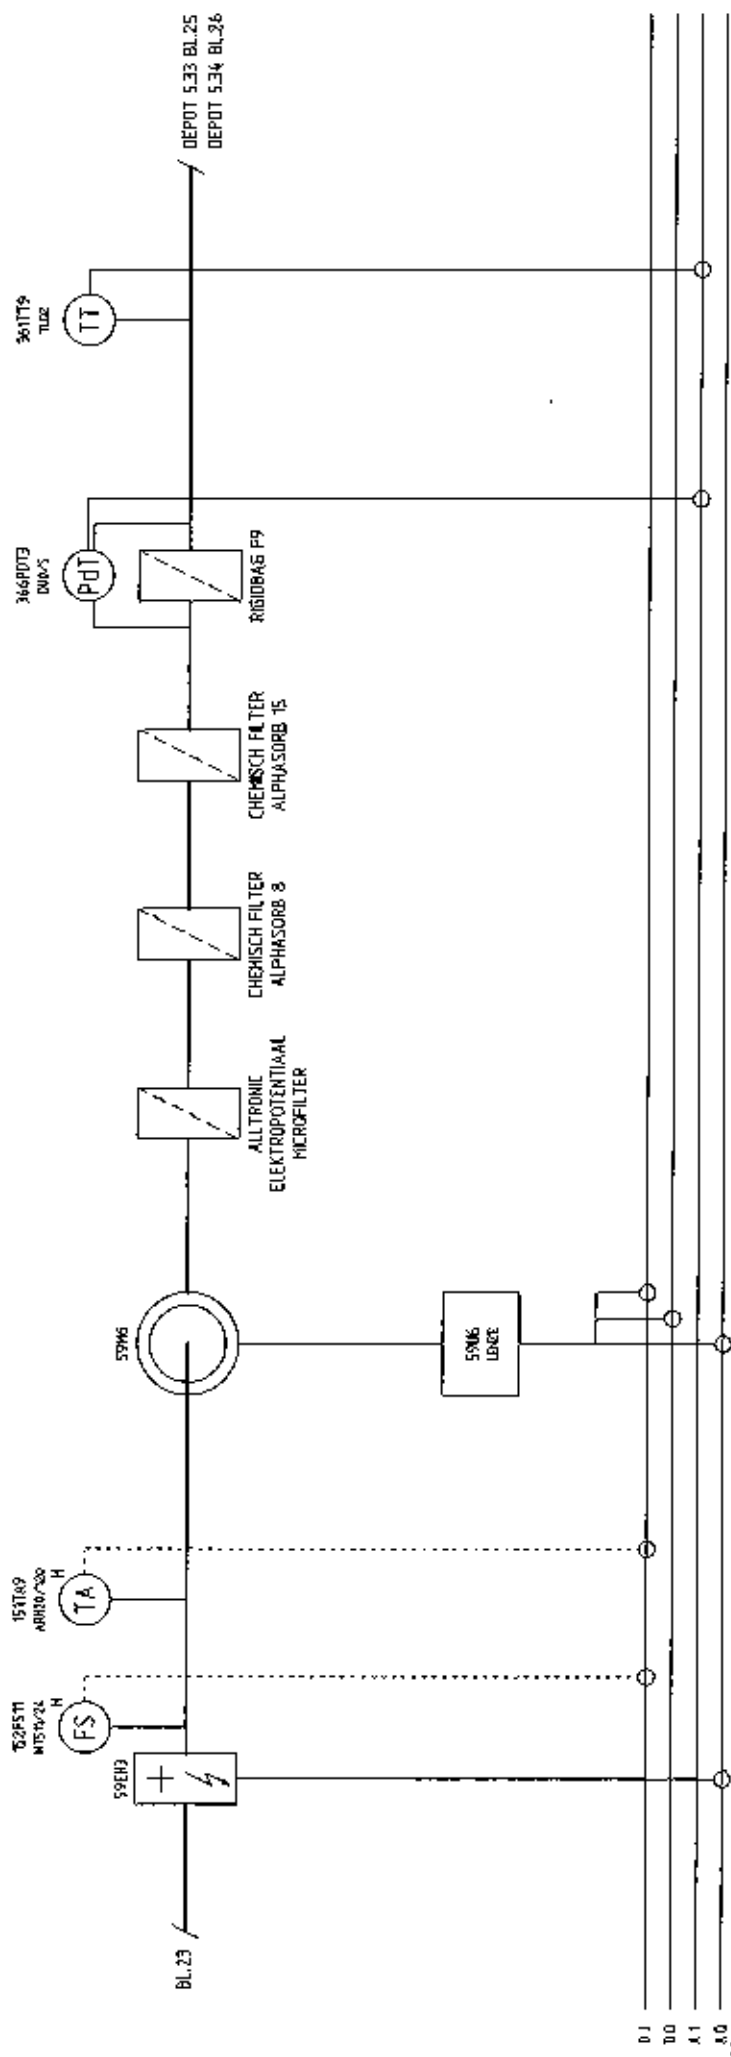

**PRINCIPESCHMA
MET TE GEBRUIKEN ALS
MONTAGEKETING**

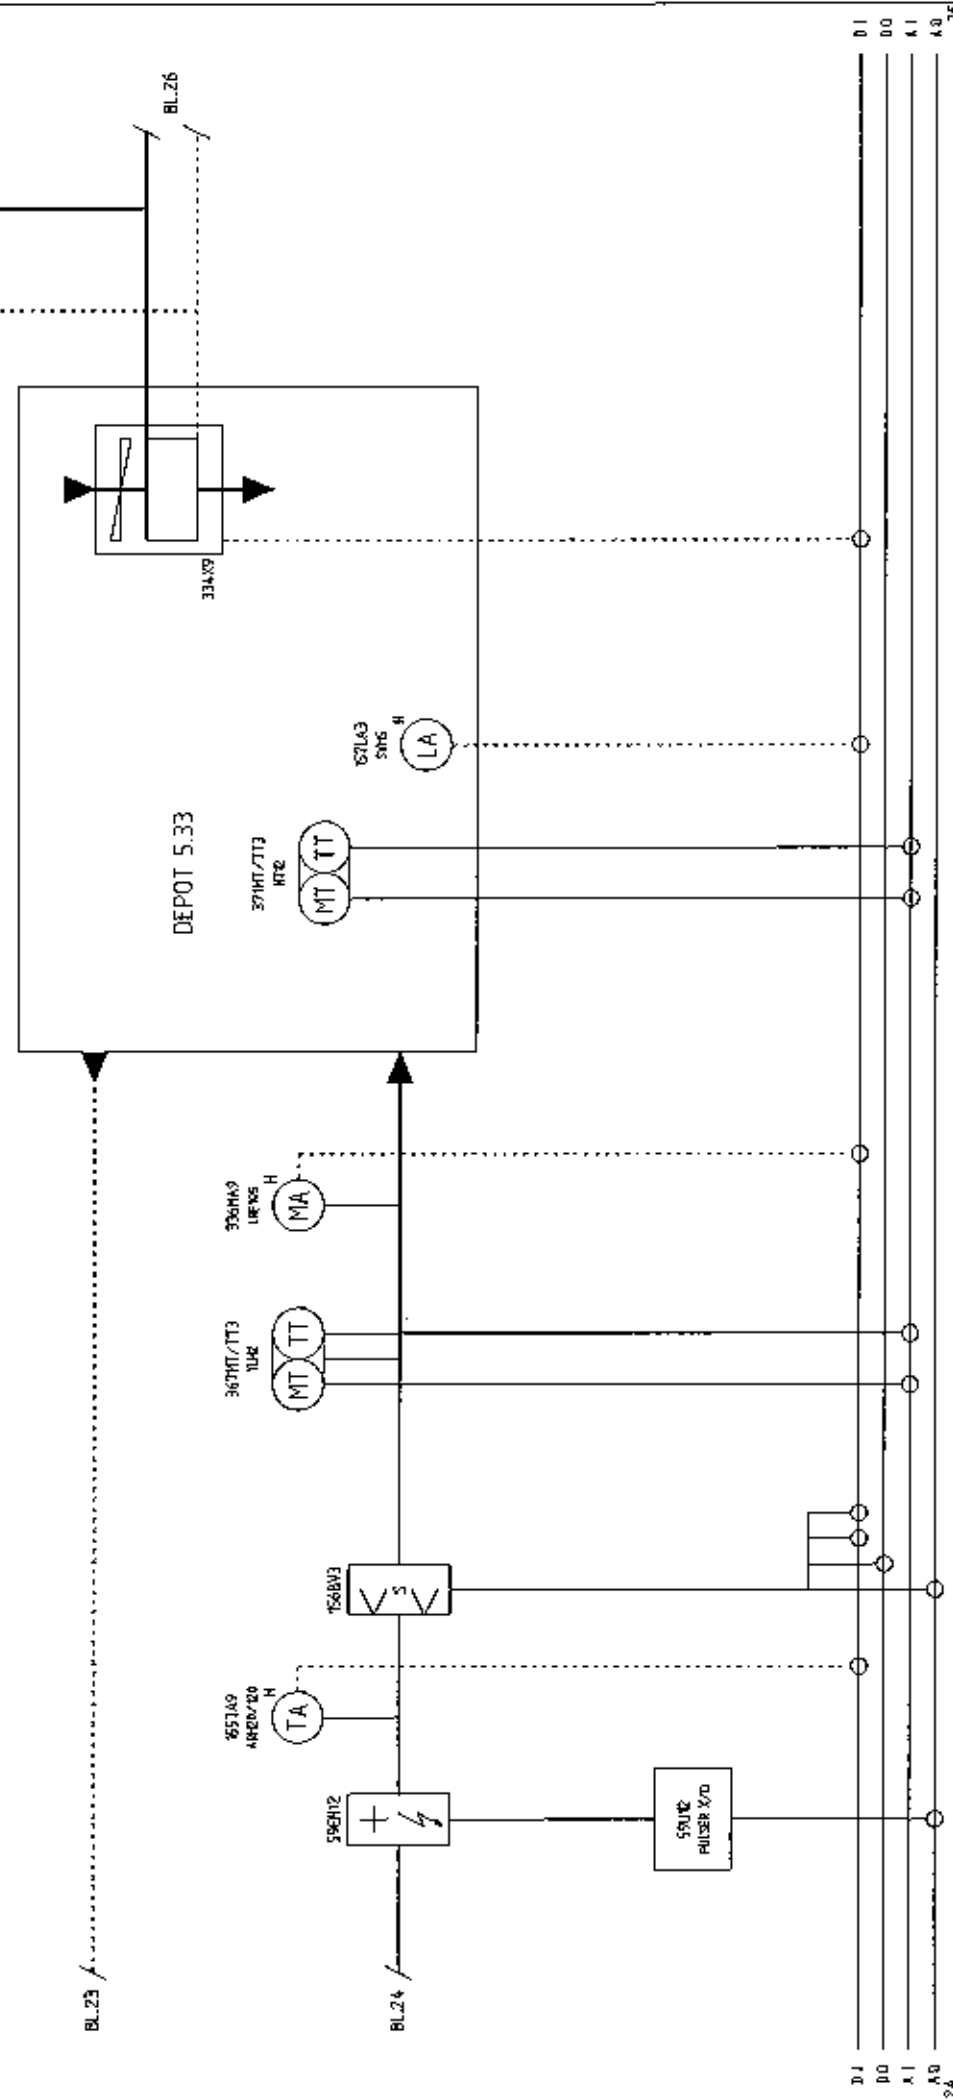

STATUS		OMBOUW		Kieback & Peter Nederland B.V.		Lammerink Installatiebedrijf B.V.		PROJECTNAAM		PROJECT NR.		25	
WIJZ.1	25/01/12	EKR		Edisonweg 24		Industrieterrein De Mors 76		GELDERS ARCHIEF		2012368		PE	TEK.
WIJZ.2	05/11/12	WT		8071 RC Nunspeet		7831 AK Oostmarsum		ARNHEM		24366		SE	EKR
WIJZ.3	12/04/13	WT		Telefoon : 0341 - 27 80 20		Telefoon : 0541 - 58 80 10		OMSCHRIJVING				BLAD NR.	
WIJZ.4	18/12/14	WT		Telefax : 0341 - 27 03 74		Telefax : 0541 - 58 80 11		PRINCIPESCHMA L&K KOELCELLEN					
WIJZ.5	08/01/15	WT		E-mail: info@kieback-peter.nl		lammerink@lammerink-groep.nl		DEPOT 5.33					

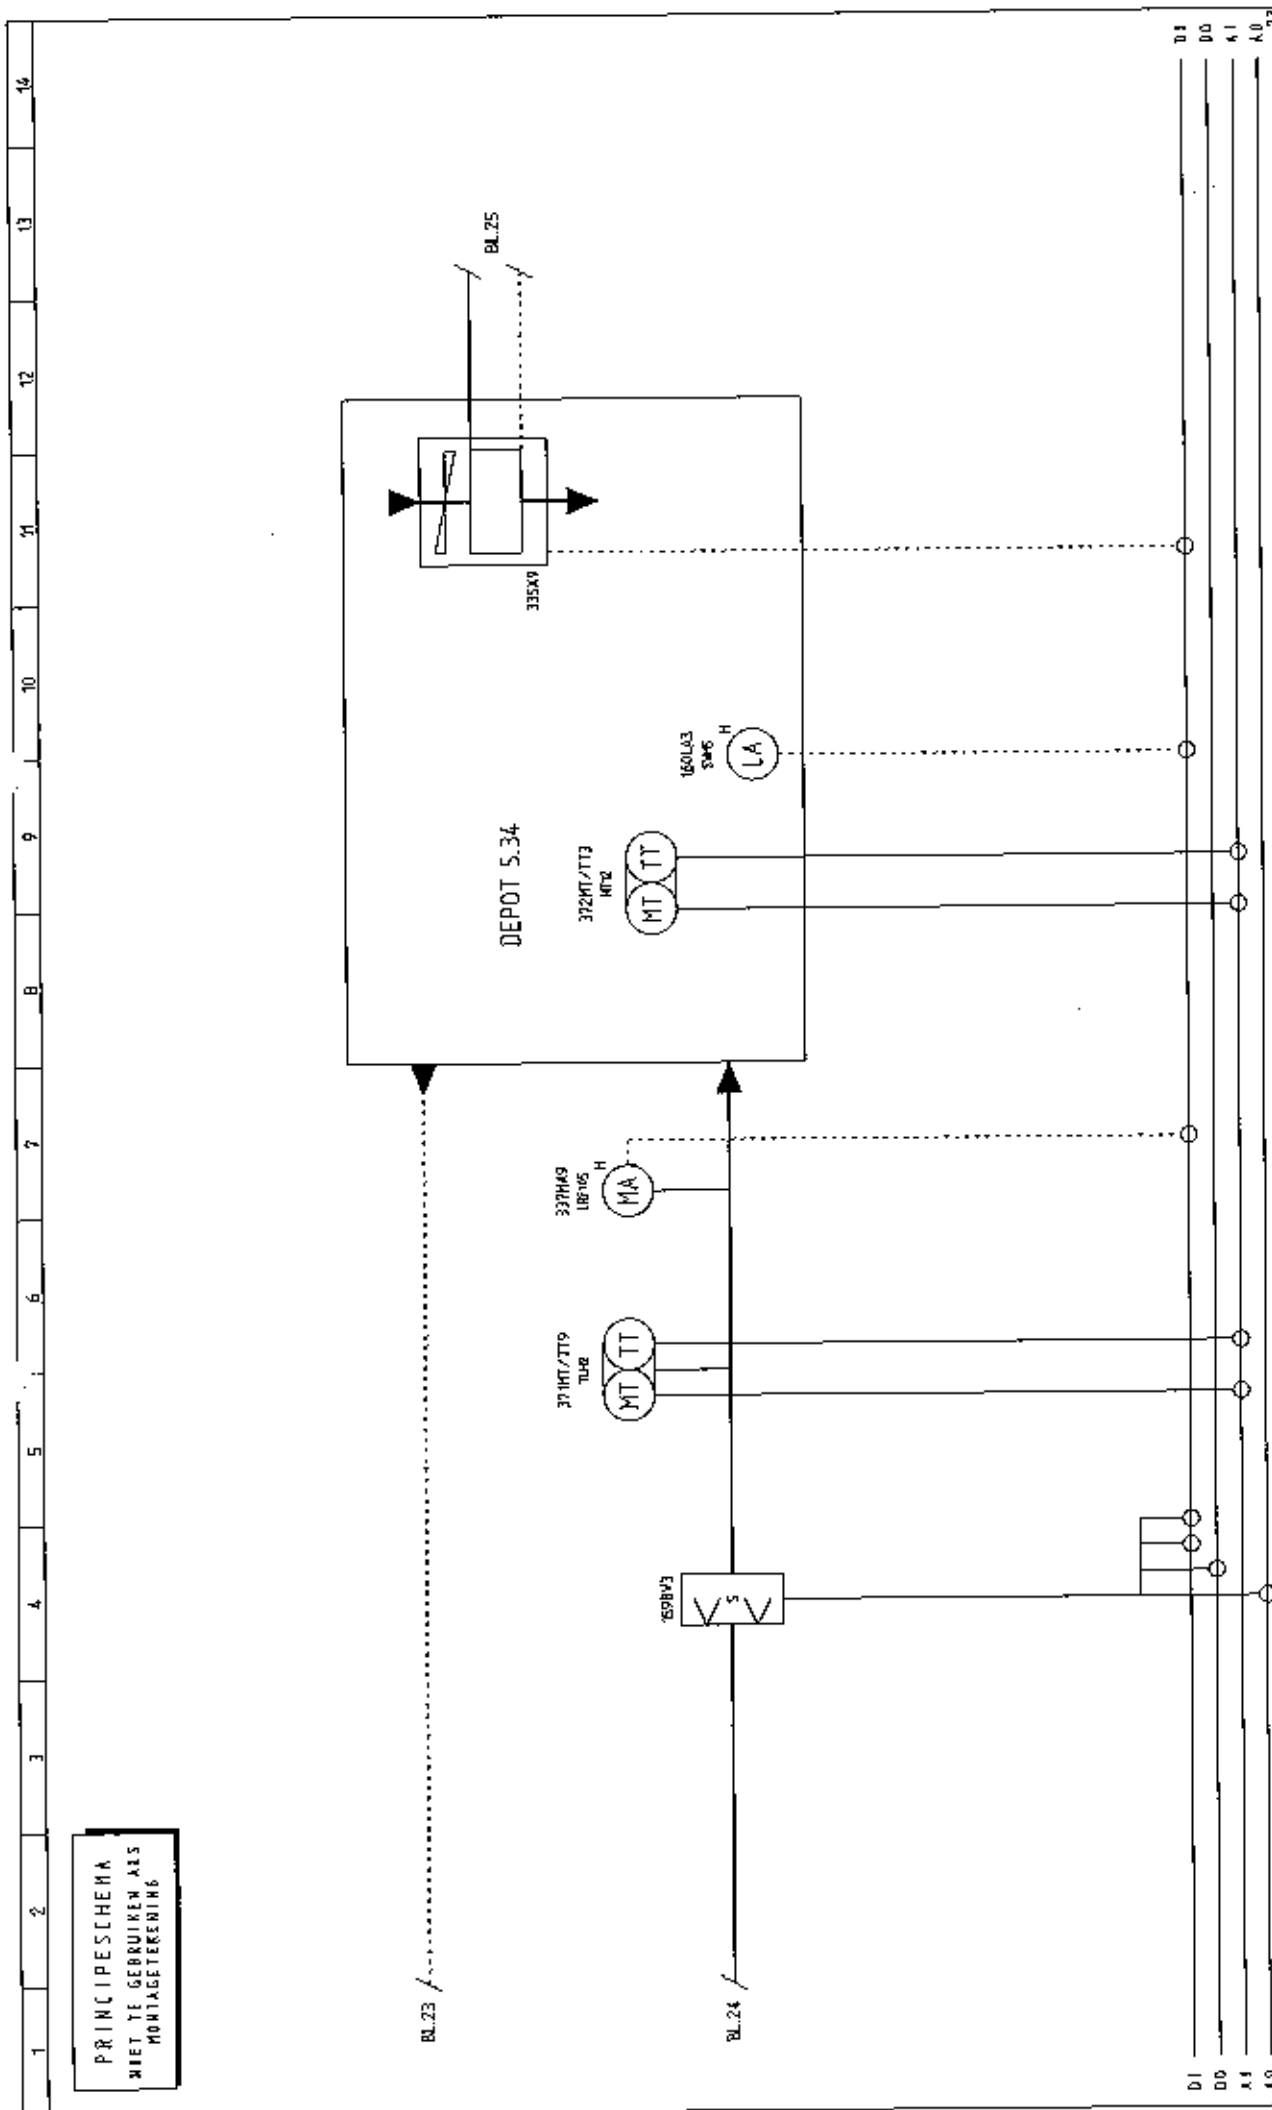


PRINCIPESCHMA
MET TE GEBRUIKEN ALS
MONTAGESCHTEKENING

STATUS		OMBOUW	
WIJZ.1	251012	BKR	
WIJZ.2	051112	WT	
WIJZ.3	120913	WT	
WIJZ.4	181214	WT	
WIJZ.5	080115	WT	

Kieback & Peter Nederland B.V.		Lammerink Installatiebedrijf B.V.	
Edisonweg 24		Industrieterrein De Moss 76	
6871 RC Nunspeet		7631 AK Ootmarsum	
Telefoon : 0341 - 27 80 20		Telefoon : 0541 - 58 80 40	
Telefax : 0341 - 27 03 74		Telefax : 0541 - 58 80 11	
E-mail: info@kieback-peter.nl		lammerink@lammerink-groep.nl	

PROJECT NR.		PROJECTNAAM	
2012368		GELDERS ARCHIEF	
24386		ARNHEM	
PE	TEK.	Omschrijving	
SE	EKR		
BLAD NR.		DEPOT 5.34	
26		PRINCIPESCHMA LBK KOELCELLEN	

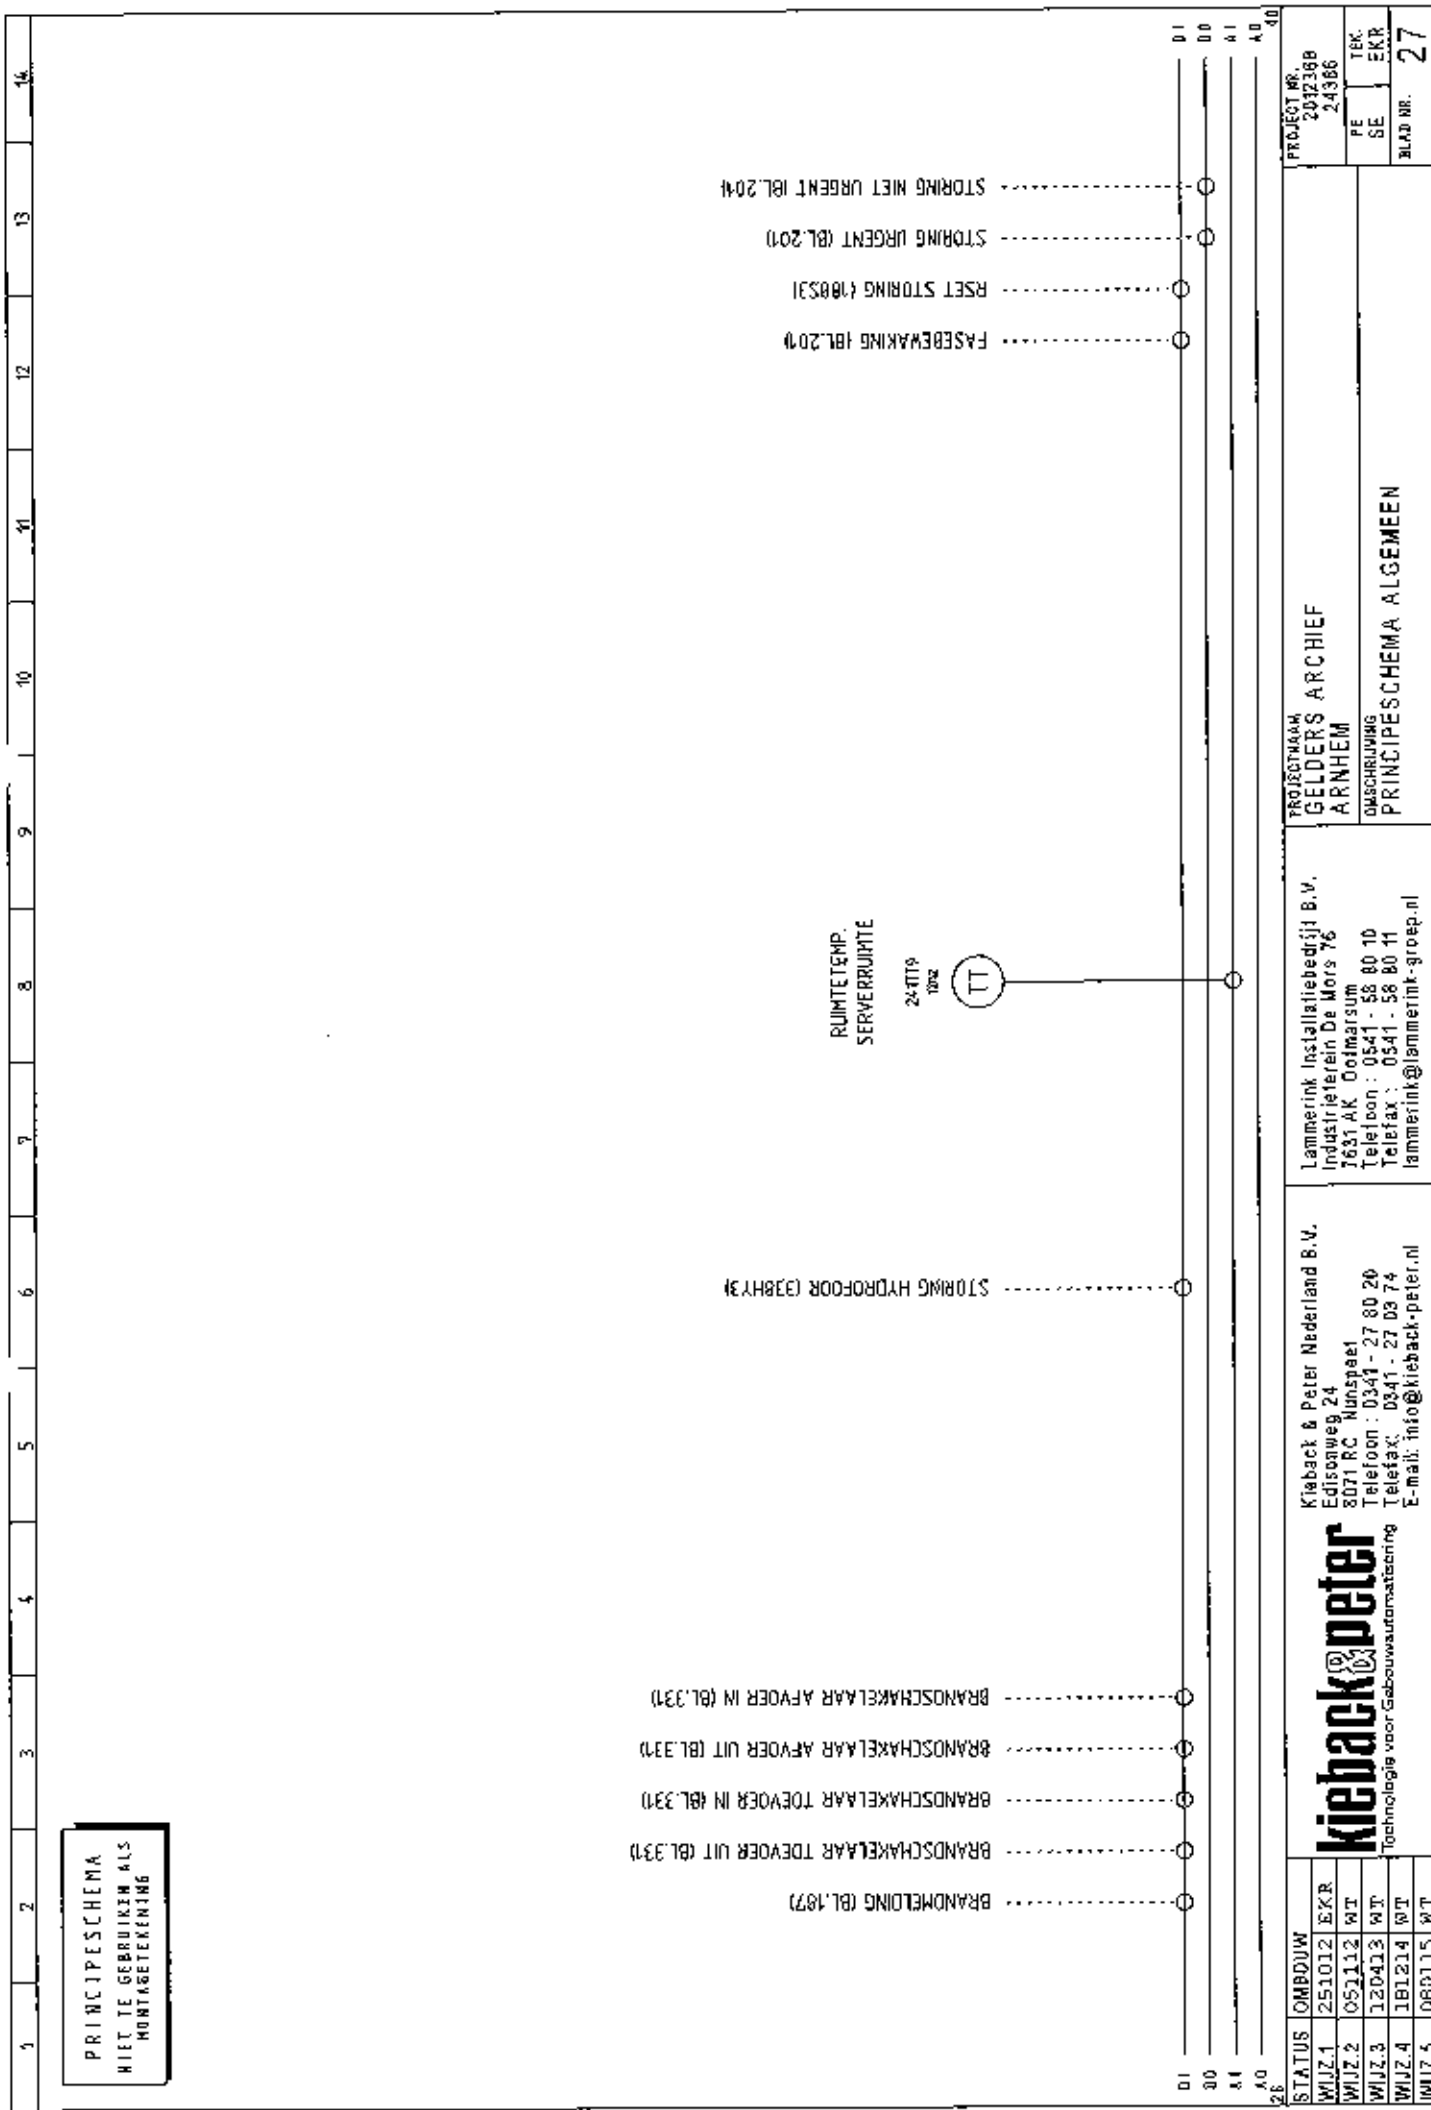


PRINCIPESCHMA
NIET TE GEBRUIKEN ALS
MONTAGEKENNING

STATUS		OMBOUW	PROJECTNAAM		PROJECT NR.	
WIJZ.1	251012	EKR	GELDERS ARCHIEF		201236B	
WIJZ.2	051112	WT	ARNHEM		24386	
WIJZ.3	120413	WT	OMSCHRIJVING		PE	TEK.
WIJZ.4	181214	WT	PRINCIPESCHMA ALGEMEEN		SE	EKR
WIJZ.5	080115	WT			BLAD NR. 27	

Lammerink Installatiebedrijf B.V.
Industrieterrein De Mors 76
7631 AK Ootmarsum
Telefoon : 0541 - 58 80 10
Telefax : 0541 - 58 80 11
lammerink@lammerink-groep.nl

Kieback & Peter Nederland B.V.
Edisonweg 24
8071 RC Nunspeet
Telefoon : 0341 - 27 80 20
Telefax : 0341 - 27 03 74
E-mail: info@kieback-peter.nl

kieback & peter
Technologie voor Gebouwautomatisering

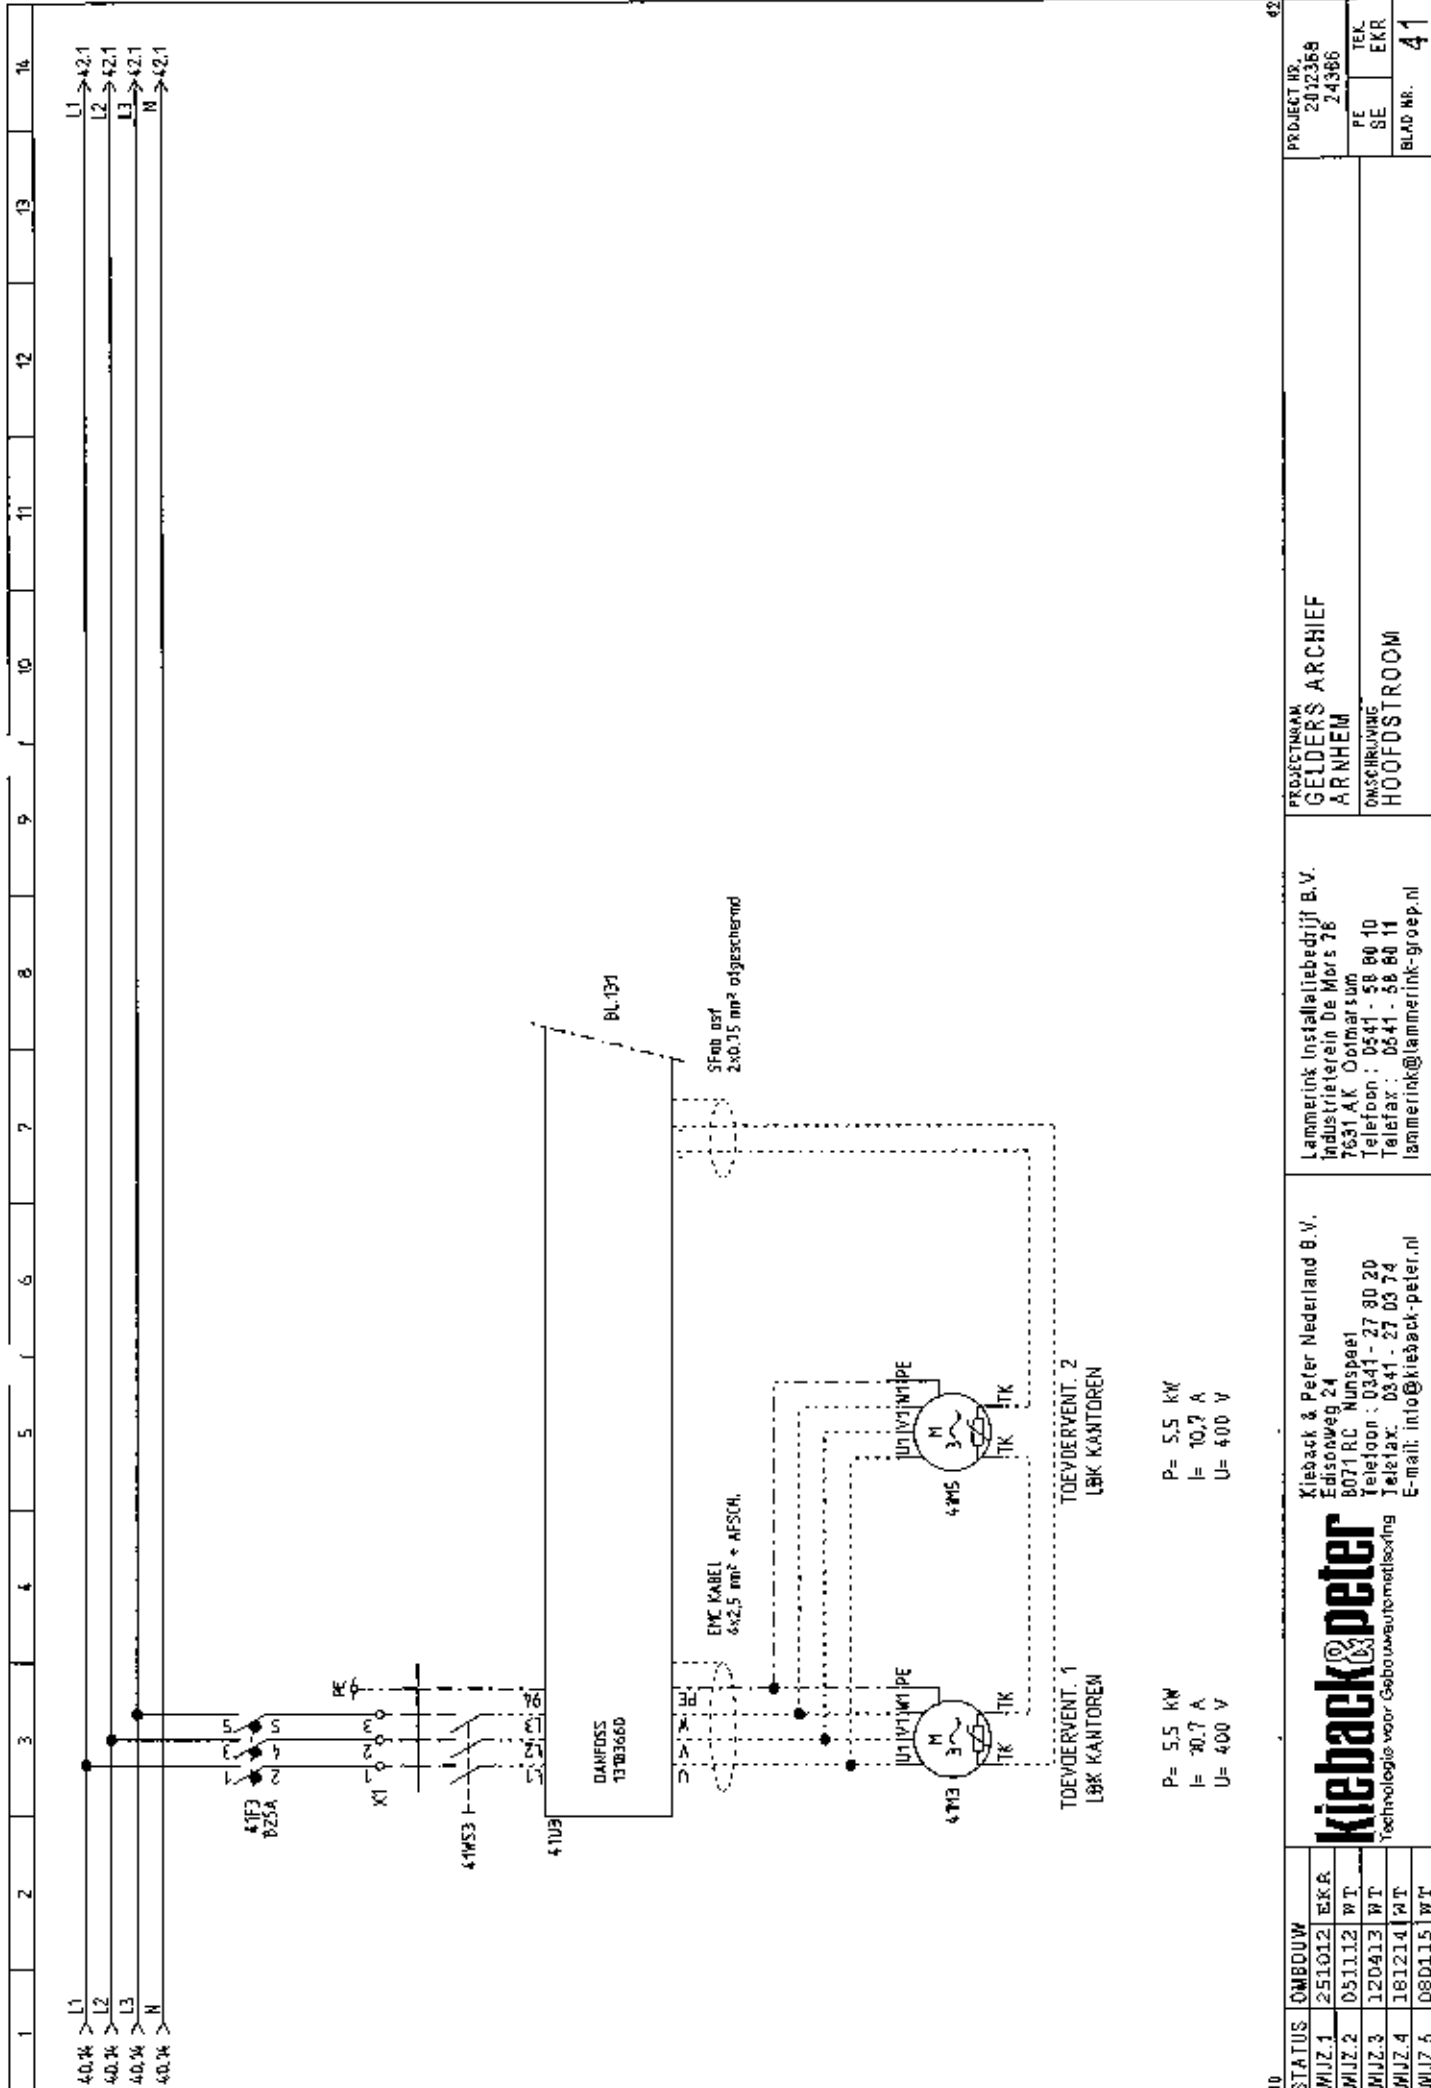

40	STATUS	OMBOUW	WIJZ. 1	251012	EKR
	WIJZ. 2	051112	WT		
	WIJZ. 3	120413	WT		
	WIJZ. 4	181214	WT		
	WIJZ. 5	080115	WT		

PROJECT NR.	2012368
TEK.	24366
SE	EKR
BLAD NR.	41


PROJECTNAAM	GELDERS ARCHIEF ARNHEM
ONSCHRIJVING	HOOFDSTROOM

Lammerink Installatiebedrijf B.V.
Industrieterrein De Mors 78
7631 AK Oostmarsum
Telefoon : 0541 - 58 80 10
Telefax : 0541 - 58 80 11
lammerink@lammerink-groep.nl

Kieback & Peter Nederland B.V.
Edisonweg 24
8071 RC Nunspeet
Telefoon : 0341 - 27 80 20
Telefax : 0341 - 27 03 74
E-mail: info@kieback-peter.nl

STATUS	OMBOUW
WIJZ. 1	251012 EKR
WIJZ. 2	051112 WT
WIJZ. 3	120413 WT
WIJZ. 4	181214 WT
WIJZ. 5	080115 WT

1	2	3	4	5	6	7	8	9	10	11	12	13	14
42.14	L1												
42.14	L2												
42.14	L3												
42.14	N												

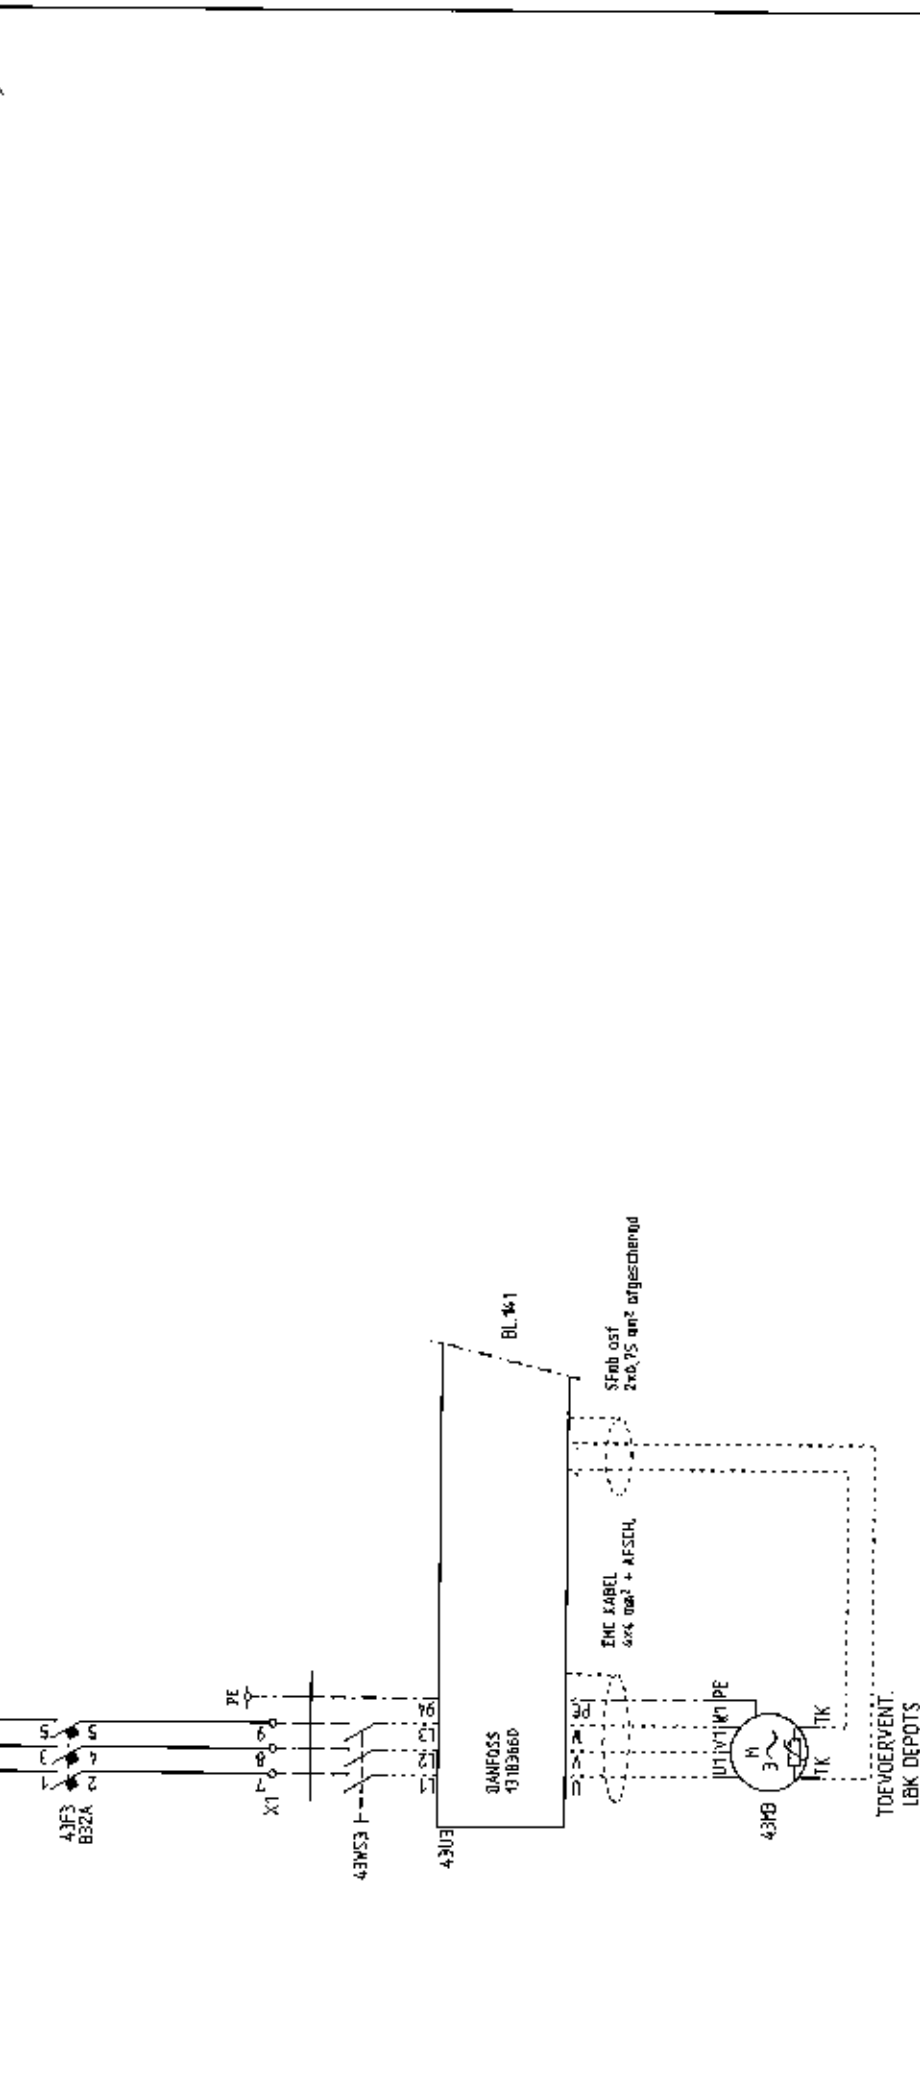


P= 11,13 kW
I= 29,3 A
U= 400 V

42	STATUS	OMBOUW	43	PROJECT NAAM	PROJECT NR.	50
W1JZ.1	251012	EKR	GELDERS ARCHIEF	2012368		
W1JZ.2	051112	WT	ARNHEM	24368		
W1JZ.3	120413	WT	03SCHRIJVENING		PE	YEL.
W1JZ.4	181214	WT	HOOFDSTROOM		SE	EKR
W1JZ.5	080115	WT			BLAD NR.	43

kieback@peter
Technologio voor Gebouwaautomatisering

Kieback & Peter Nederland B.V.
Edisonweg 24
8071 RC Nunspeet
Telefoon : 0341 - 27 80 20
Telefax : 0341 - 27 03 74
E-mail: info@kieback-peter.nl

Lammerink Installatiebedrijf B.V.
Industrieterrein De Mors 76
7631 AK Dordrecht
Telefoon : 0541 - 58 80 10
Telefax : 0541 - 58 80 11
lammerink@lammerink-groep.nl

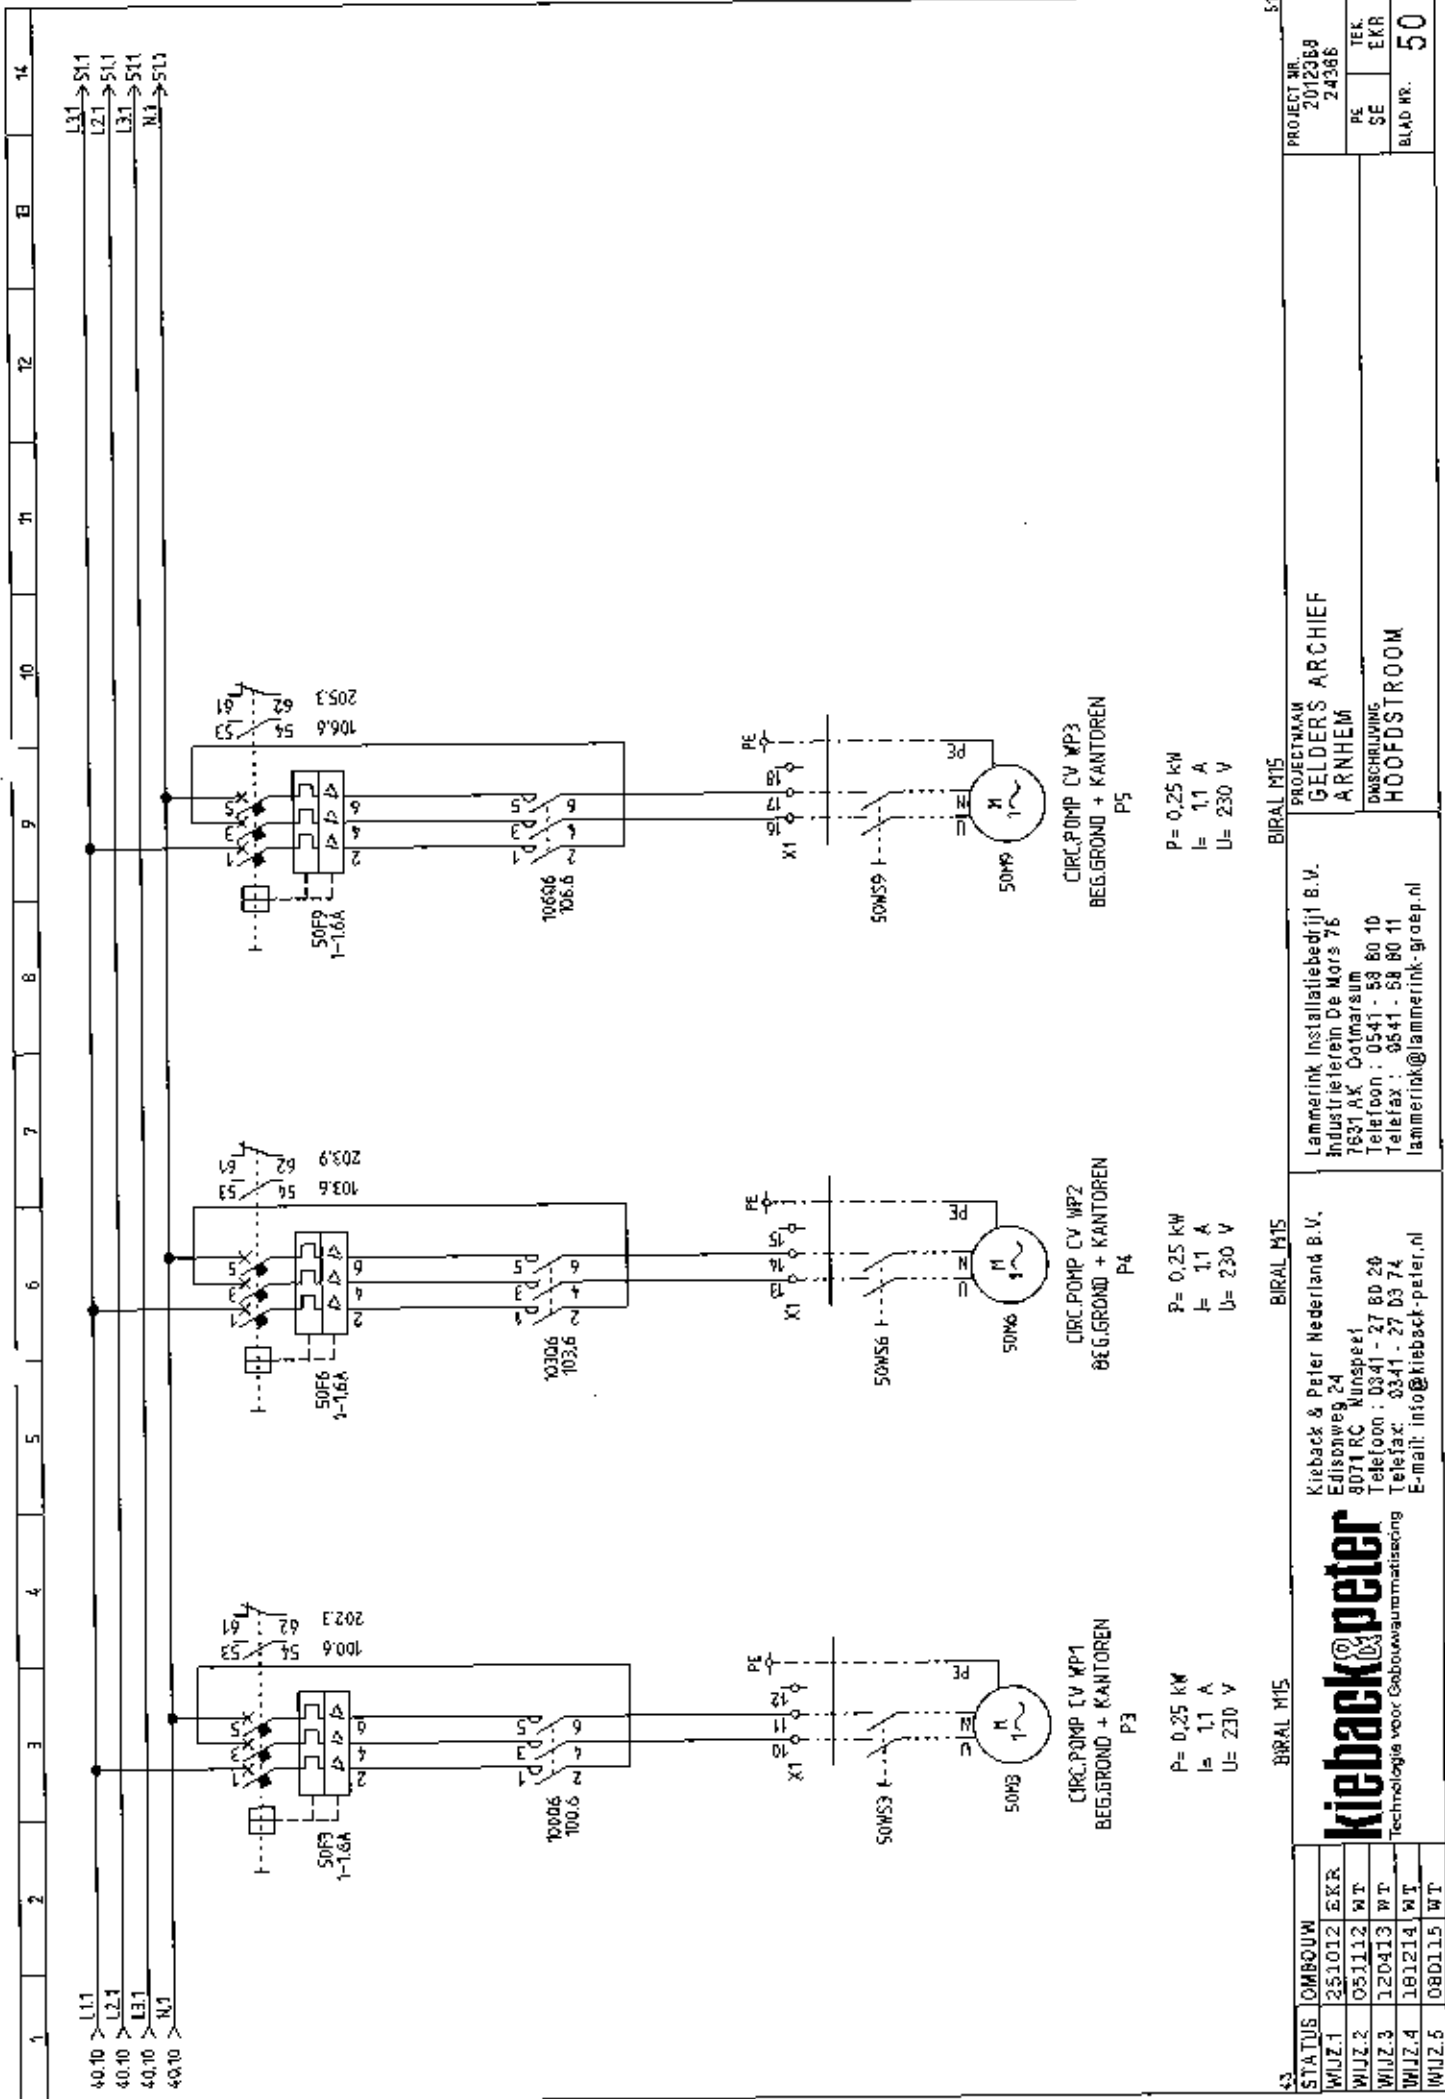

43	STATUS	OMBOUW	BIRAL M15		BIRAL M15		BIRAL M15		BIRAL M15		PROJECT NR.								
	WIJZ.1	251012	EKR	Kieback & Peter Nederland B.V.		Kieback & Peter Nederland B.V.		Lammerink Installatiebedrijf B.V.		PROJECTNAAM									
	WIJZ.2	051112	WT	Edisonweg 24		8071 RC Nunspeet		7631 AK Ootmarsum		GELDERS ARCHIEF									
	WIJZ.3	120413	WT	Telefoon : 0341 - 27 80 20		Telefoon : 0341 - 27 80 10		Telefoon : 0541 - 58 80 10		ARNHEM									
	WIJZ.4	181214	WT	E-mail: info@kieback-peter.nl		E-mail: info@kieback-peter.nl		Telefax : 0341 - 27 03 74		DMSCHRIJVING									
WIJZ.5	080115	WT									HOOFDSTROOM		SE		TEK.		50		
												BLAD NR.							


1	2	3	4	5	6	7	8	9	10	11	12	13	14
51.14	L1.1												
51.14	L2.1												
51.14	L3.1												
51.14	N.1												

STATUS	OMBOUW	PROJECT NR	PROJECTNAAM	ONSCHRIJVING	PE	TEK.	BLAD NR.
WIJZ.1	251012	2012368	GELDERS ARCHIEF	HOOFDSTROOM	SE	EKR	52
WIJZ.2	051112	24386	ARNHEM				
WIJZ.3	120413						
WIJZ.4	181214						
WIJZ.5	080115						

kieback & peter
 Technologie voor Gebouwautomatisering

Kieback & Peter Nederland B.V.
 Edisonweg 24
 8071 RC Nunspeet
 Telefoon : 0341 - 27 80 20
 Telefax : 0341 - 27 03 74
 E-mail: info@kieback-peter.nl

Lammerink Installatiebedrijf B.V.
 Industrieterrein De Mors 76
 7631 AK Oolmarsum
 Telefoon : 0541 - 58 80 40
 Telefax : 0541 - 58 80 11
 lammerink@lammerink-groep.nl

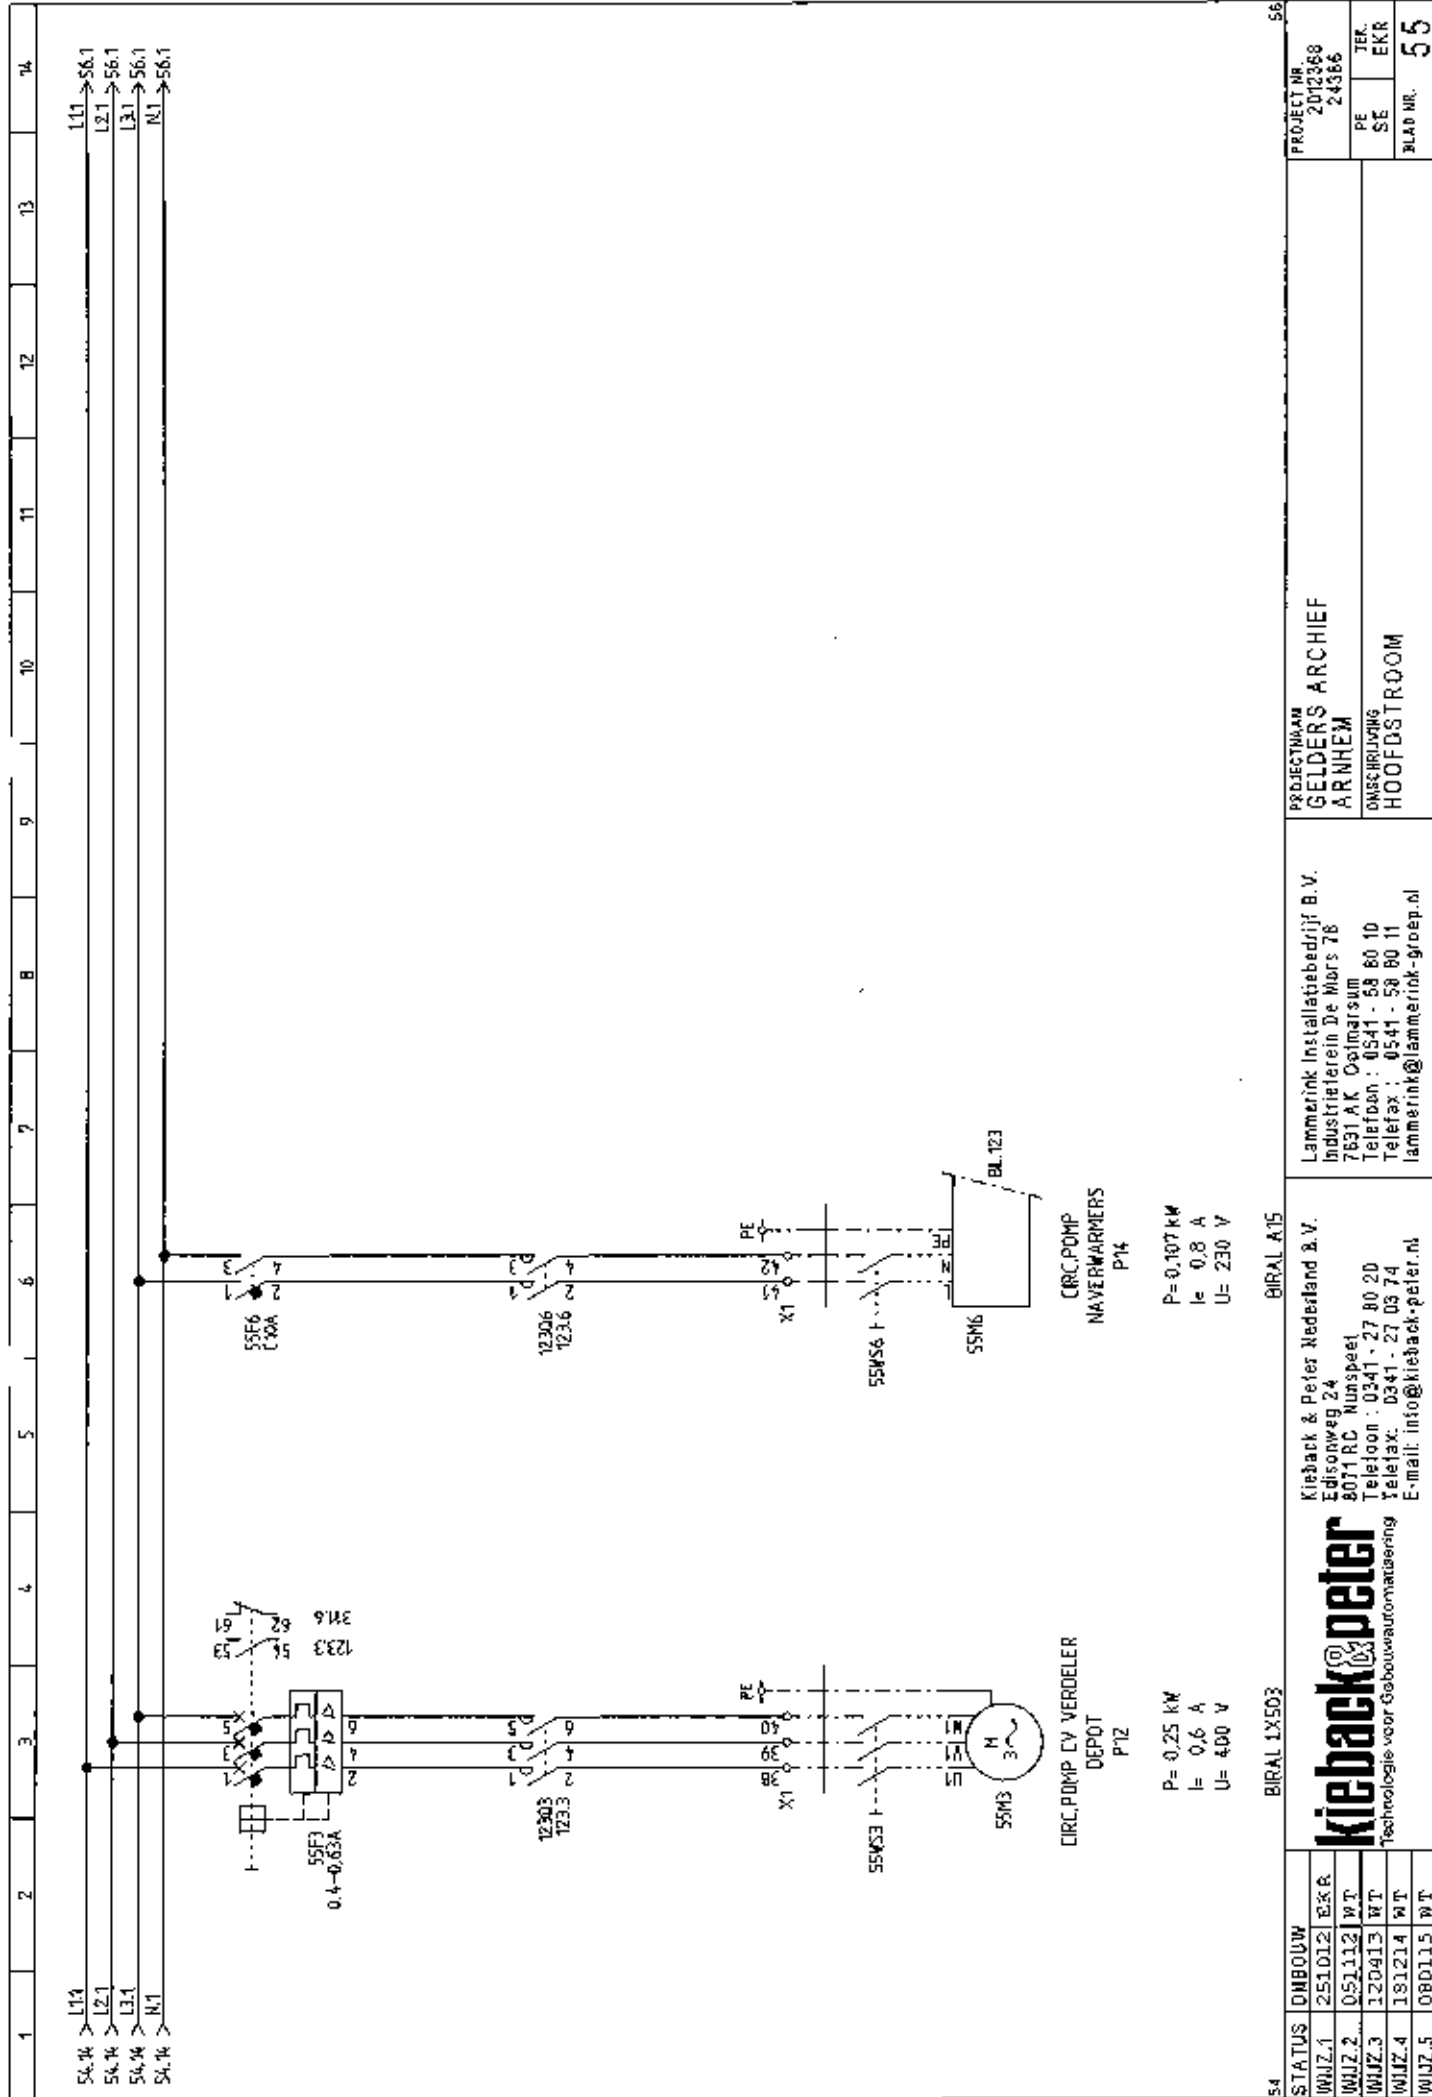


1	2	3	4	5	6	7	8	9	10	11	12	13	14
55.14	L11												L11 → 57.1
55.14	L2.1												L2.1 → 57.1
55.14	L3.1												L3.1 → 57.1
55.14	N1												N1 → 57.1

56WB
 CIRC.POMP VERW.
 LBK KANTOREN
 P6
 $P = 0.25 \text{ kW}$
 $I = 1.1 \text{ A}$
 $U = 230 \text{ V}$


56WTN6
 WARMTEWIEL
 LBK KANTOREN
 BL.233
 $P = 0.25 \text{ kW}$
 $I = 1.1 \text{ A}$
 $U = 230 \text{ V}$

55	STATUS	OMSCHRIJVING	57	PROJECT NR.
WIJZ.1	251012	EKR	GELDEERS ARCHIEF	2012368
WIJZ.2	051112	WT	ARNHEM	24366
WIJZ.3	120413	WT	ONSCHRIJVING	PE
WIJZ.4	181214	WT	HOOFDSTROOM	SE
WIJZ.5	080115	WT		EKR
				BLAD NR. 56

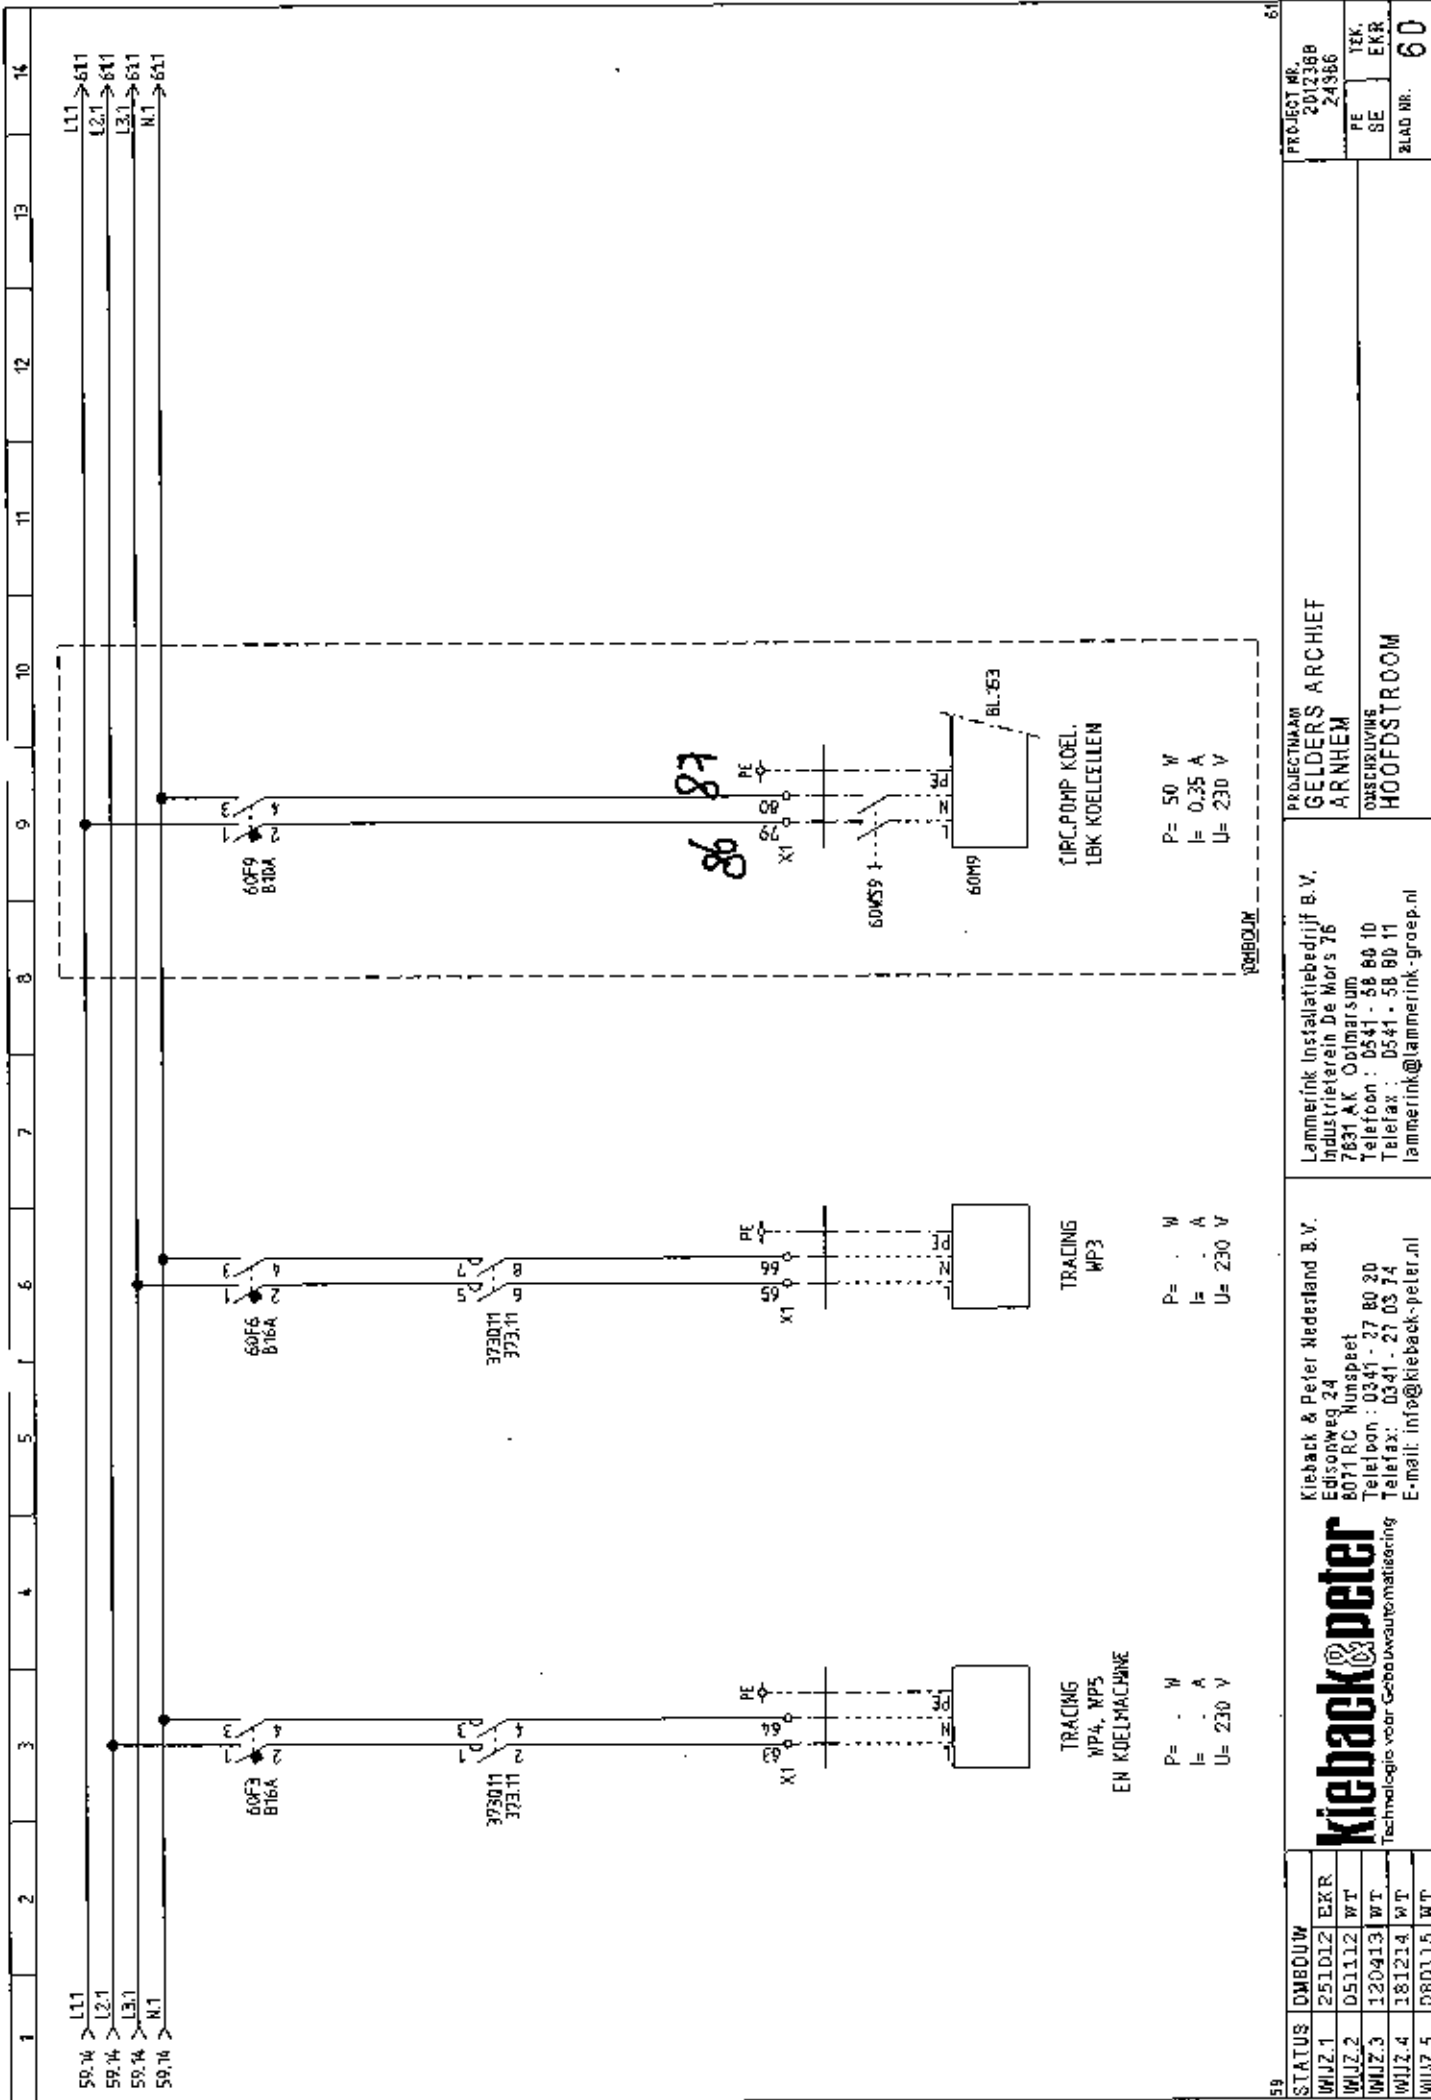


59	STATUS	DMBOUW	PROJECT NR.	PROJECTNAAM	
	WIJZ.1	251012	201236B	GELDERS ARCHIEF	
	WIJZ.2	051112	24986	ARNHEM	
	WIJZ.3	120413	PE	TEK.	Omschrijving HOOFDSTROOM
	WIJZ.4	181214	SE	EKR	
	WIJZ.5	080115	BLAD NR. 60		


Lammerink Installatiebedrijf B.V. Industrieterrein De Mors 76 7631 AK Oudmarsum Telefoon : 0541 - 58 80 10 Telefax : 0541 - 58 80 11 lammerink@lammerink-groep.nl	Kieback & Peter Nederland B.V. Edisonweg 24 8071 RC Nunspeet Telefoon : 0341 - 37 80 20 Telefax : 0341 - 27 03 74 E-mail: info@kieback-peter.nl
--	--

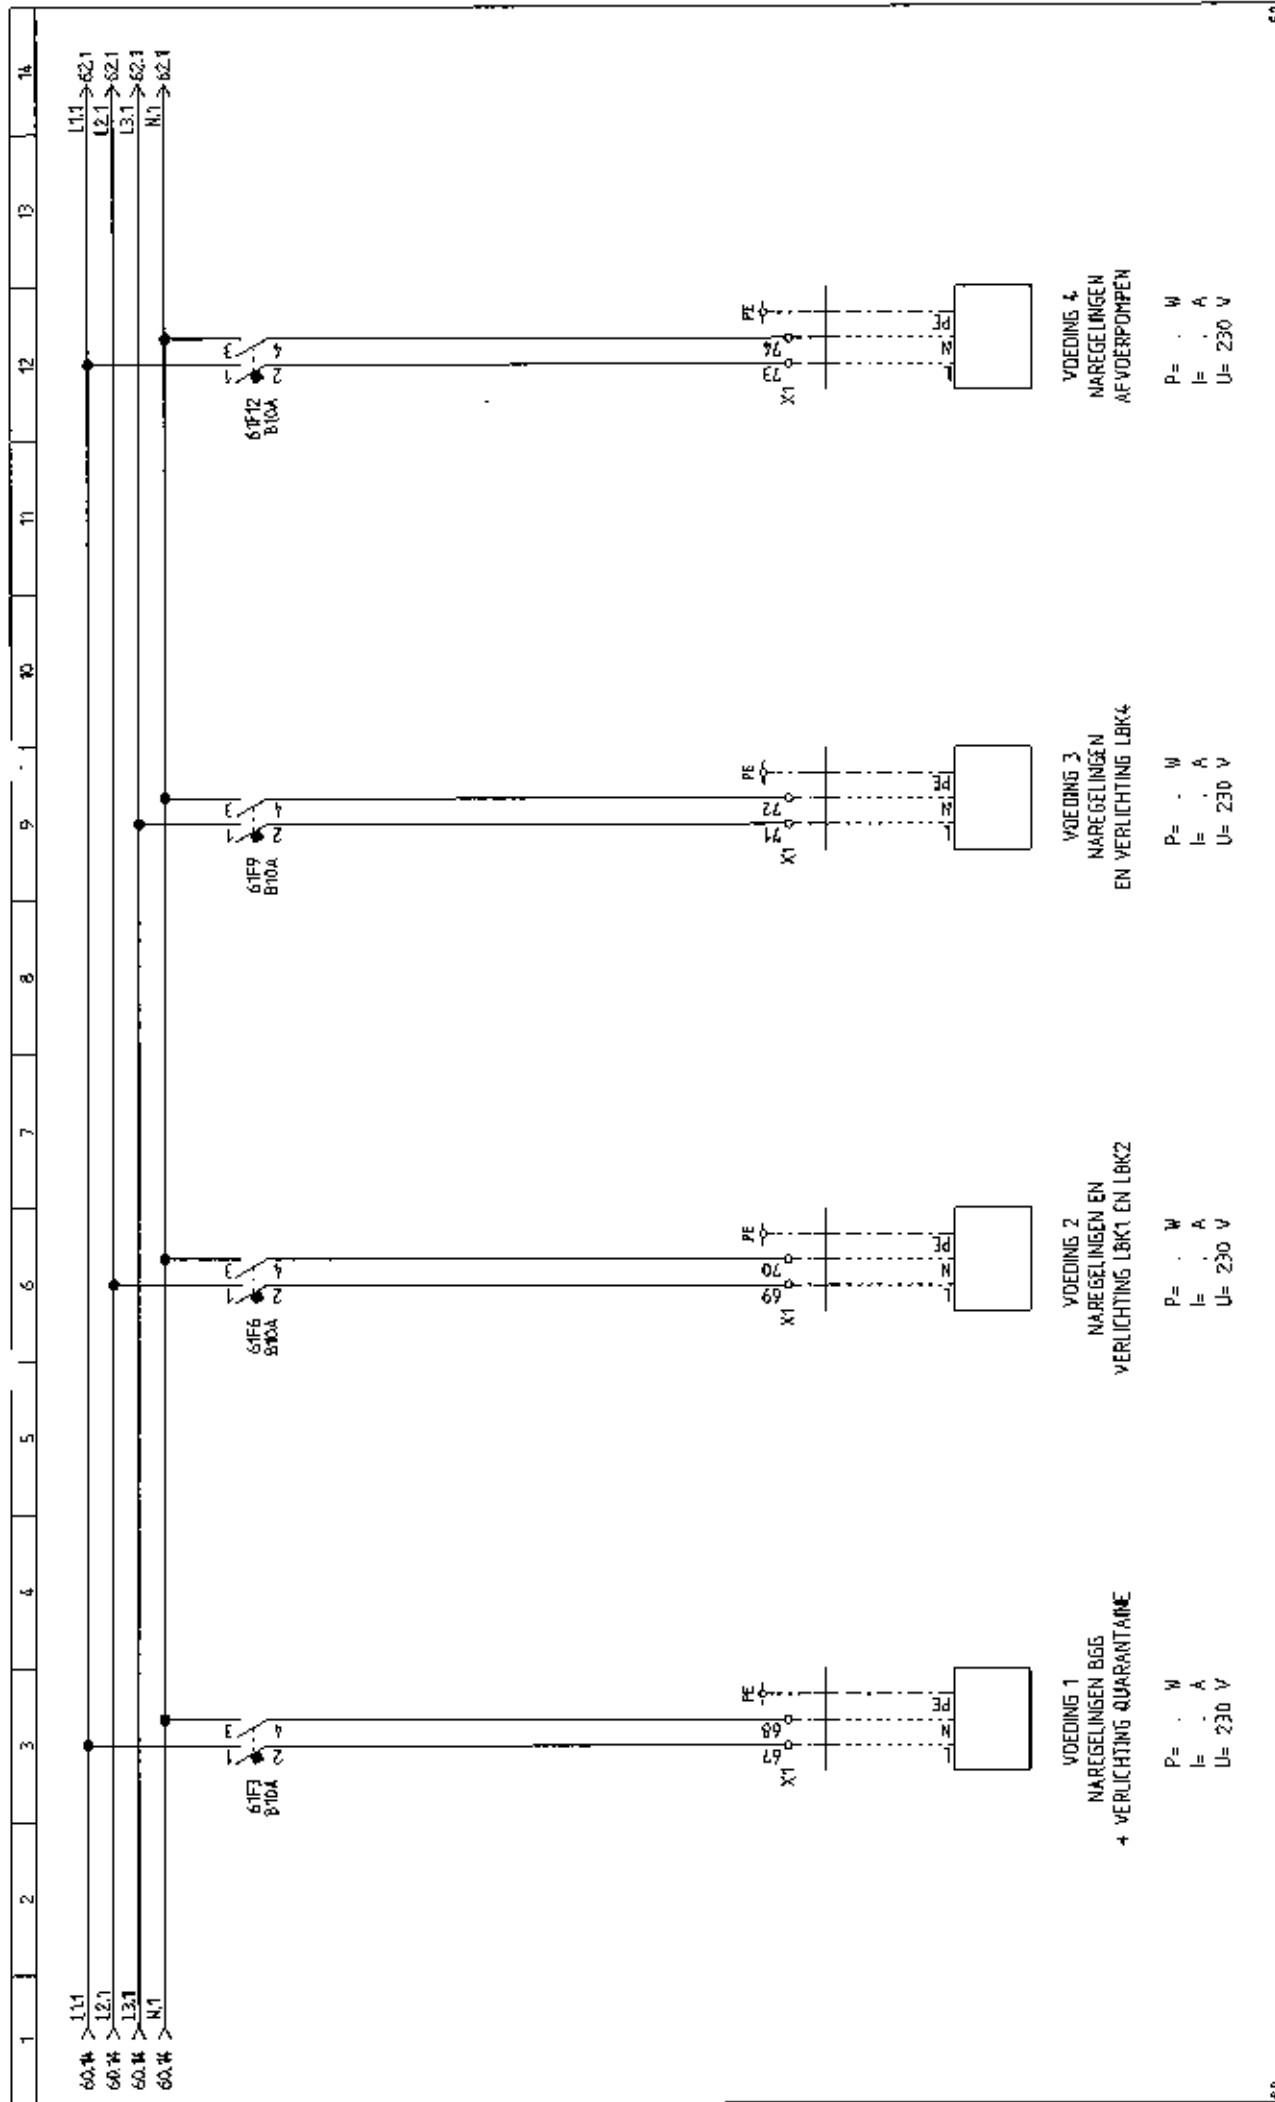

60		61	
STATUS	OMBOUW	PROJECT NR. 2012368 24386	
WIJZ.1	251012 BKR	PE	TEK.
WIJZ.2	051112 WT	SE	EKR
WIJZ.3	120413 WT	OMSCHRIJUNG HOOFDSTROOM	
WIJZ.4	181214 WT	BLAD NR. 61	
WIJZ.5	080115 WT	PROJECTNAAM GELDERS ARCHIEF ARNHEM	
Kieback & Peter Nederland B.V. Edisonweg 24 8071 RC Nunspeet Telefoon : 0341 - 27 80 20 Telefax : 0341 - 27 03 74 E-mail: info@kieback-peter.nl		Lammerink Installatiebedrijf B.V. Industrieterrein De Mors 76 7631 AK Ooijmarsum Telefoon : 0541 - 58 80 10 Telefax : 0541 - 58 80 11 lammerink@lammerink-groep.nl	

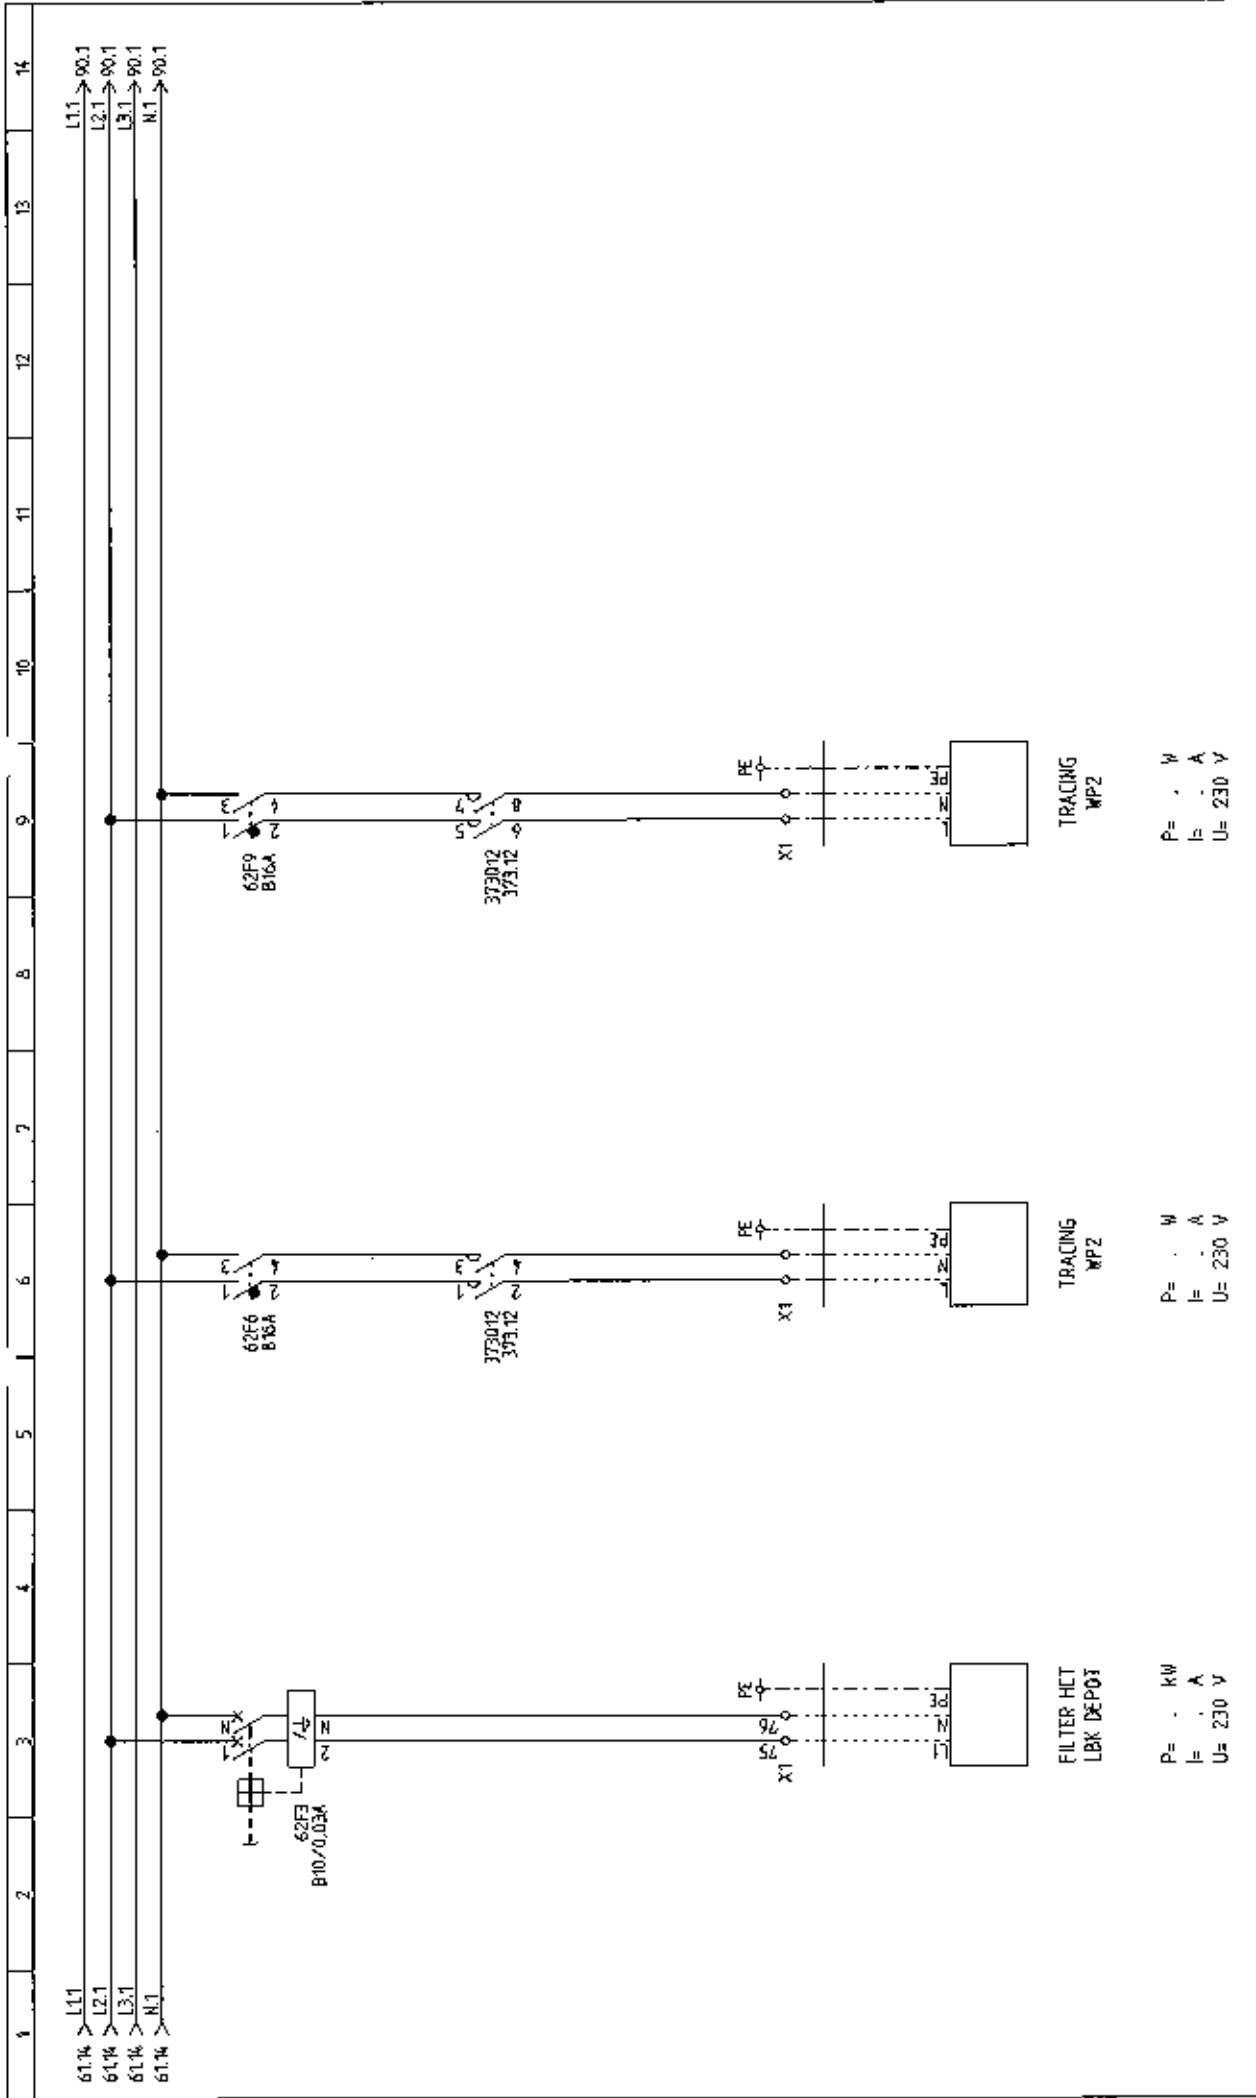


81	STATUS	DMBOUW	kieback&peter Technologie voor Gebouwautomatisering	Kieback & Peter Nederland B.V. Edisonweg 24 8071 RC Nunspeet Telefoon : 0341 - 27 80 20 Telefax : 0341 - 27 03 74 E-mail: info@kieback-peter.nl	Lammerink Installatiebedrijf B.V. Industrieterrein De Mors 76 7631 AX Ootmarsum Telefoon : 0541 - 58 80 10 Telefax : 0541 - 58 80 11 lammerink@lammerink-groep.nl	PROJECTNAAM GELDERS ARCHIEF ARNHEM	PROJECT NR. 2072368 24386	
	WIJZ.1	251012						EKR
	WIJZ.2	051112						WT
	WIJZ.3	120413						WT
	WIJZ.4	181214						WT
82	WIJZ.5	08D115	WT			PROJECTNAAM ONSCHRIJVING HOOFDSTROOM	PROJECT NR. 62	
				SLAG NR.				

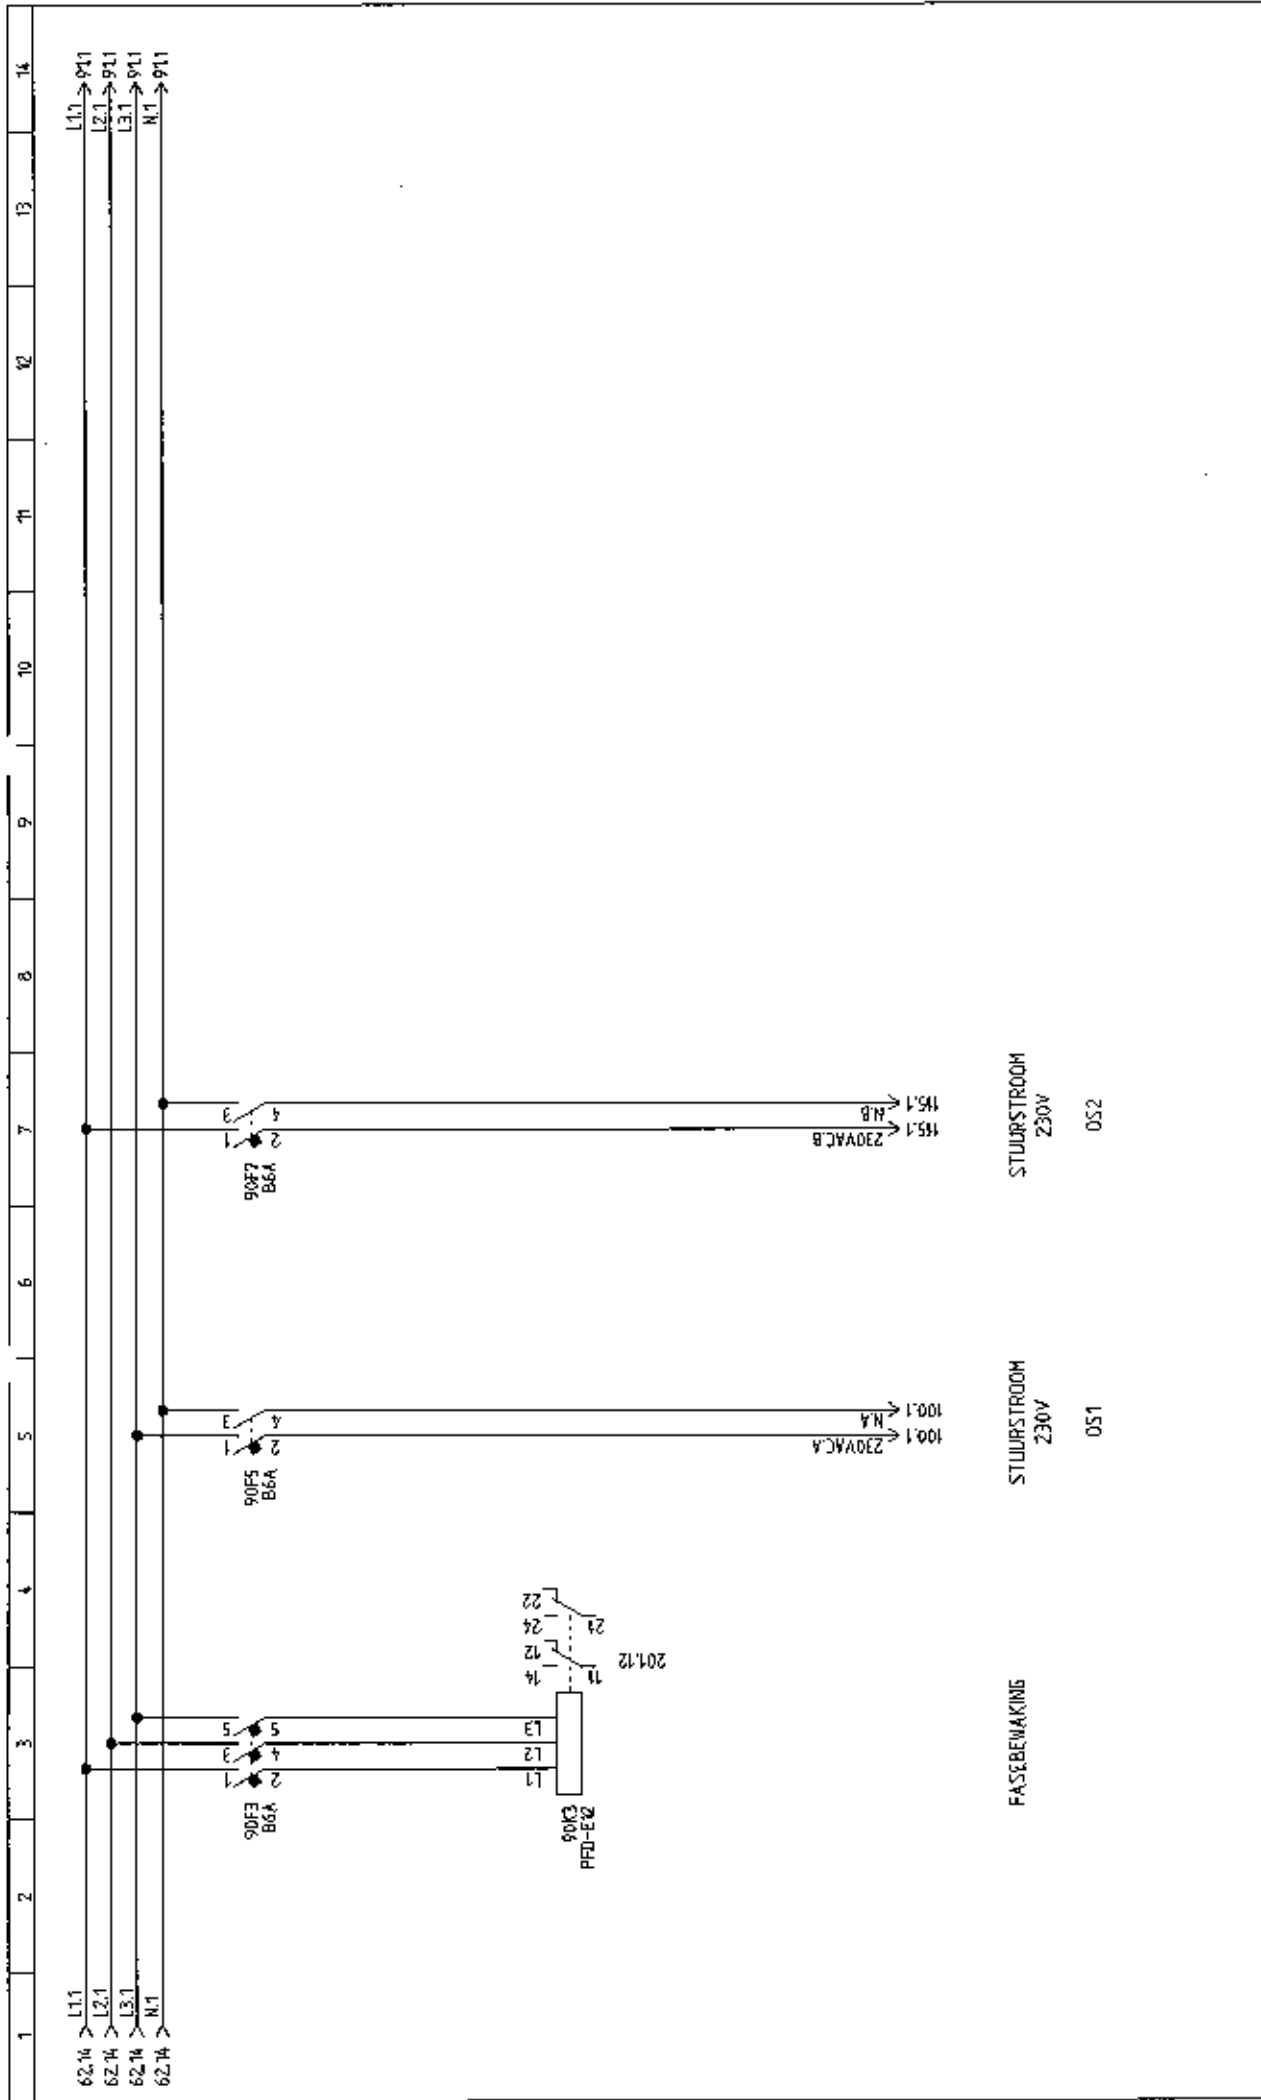

82		81	
STATUS	OMBOUW	PROJECT NR.	
WIJZ.1	251012 EKR	2012380	
WIJZ.2	051112 WT	24366	
WIJZ.3	120113 WT	PE	
WIJZ.4	181214 WT	SE	
WIJZ.5	080315 WT	TEK.	
		EKR	
		BLAD NR.	
		90	
		PROJECTNAAM	
		GELDERS ARCHIEF	
		ARNHEM	
		OMSCHRIJVING	
		HOOFDSTROOM (STUURSTROOMAUTOMATEN)	
		Lammerink Installatiebedrijf B.V.	
		Industrieterrein De Mars 76	
		7831 AX Oelmarsum	
		Telefoon : 0541 - 58 80 10	
		Telefax : 0541 - 58 80 11	
		lammerink@lammerink-groep.nl	
		Kieback & Peter Nederland B.V.	
		Edisonweg 24	
		8071 RC Nunspeet	
		Telefoon : 0341 - 27 80 20	
		Telefax : 0341 - 27 03 74	
		E-mail: info@kieback-peter.nl	

1	2	3	4	5	6	7	8	9	10	11	12	13	14
90.14	>	L1.1											
90.14	>	L2.1											
90.14	>	L3.1											
90.14	>	M1											

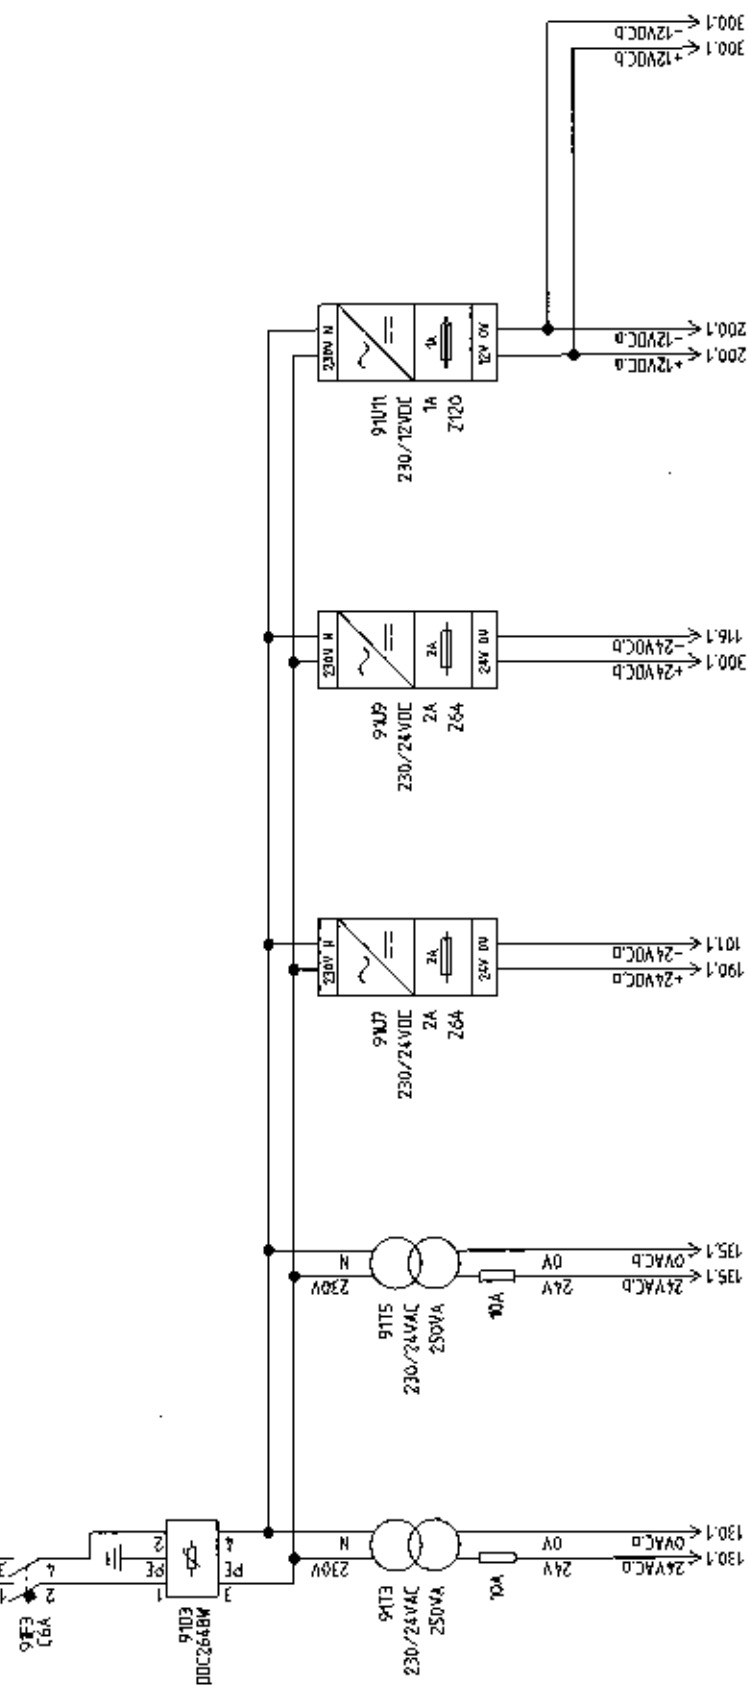

STUURSTROOM 24VDC OS1
STUURSTROOM 24VDC OS2
STUURSTROOM 24VDC OS1
STUURSTROOM 24VDC OS2
STUURSTROOM 12VDC OS1
STUURSTROOM 12VDC OS2

80	STATUS	OMBOUW	PROJECT NR.	2012368
WIJZ.1	251012	EKR	24366	
WIJZ.2	051112	WT	PE	SE
WIJZ.3	120413	WT	TEK.	EKR
WIJZ.4	181214	WT	BLAD NR.	91
WIJZ.5	080115	WT		

Kieback & Peter Nederland B.V.
Edisonweg 24
8071 RC Nunspeet
Telefoon : 0341 - 27 80 20
Telefax : 0341 - 27 03 74
E-mail: info@kieback-peter.nl

Kieback & Peter
Technologie voor Gebouwautomaten

PROJECTNAAM
GELDERS ARCHIEF
ARNHEM
OMSCHRIJVING
HOOFDSTROOM (STUURSTROOMAUTOMATEN)

Lammerink Installatiebedrijf B.V.
Industrieterrein De Mors 76
7631 AK Dordmarsum
Telefoon : 0541 - 58 80 10
Telefax : 0541 - 58 80 11
lammerink@lammerink-groep.nl

