



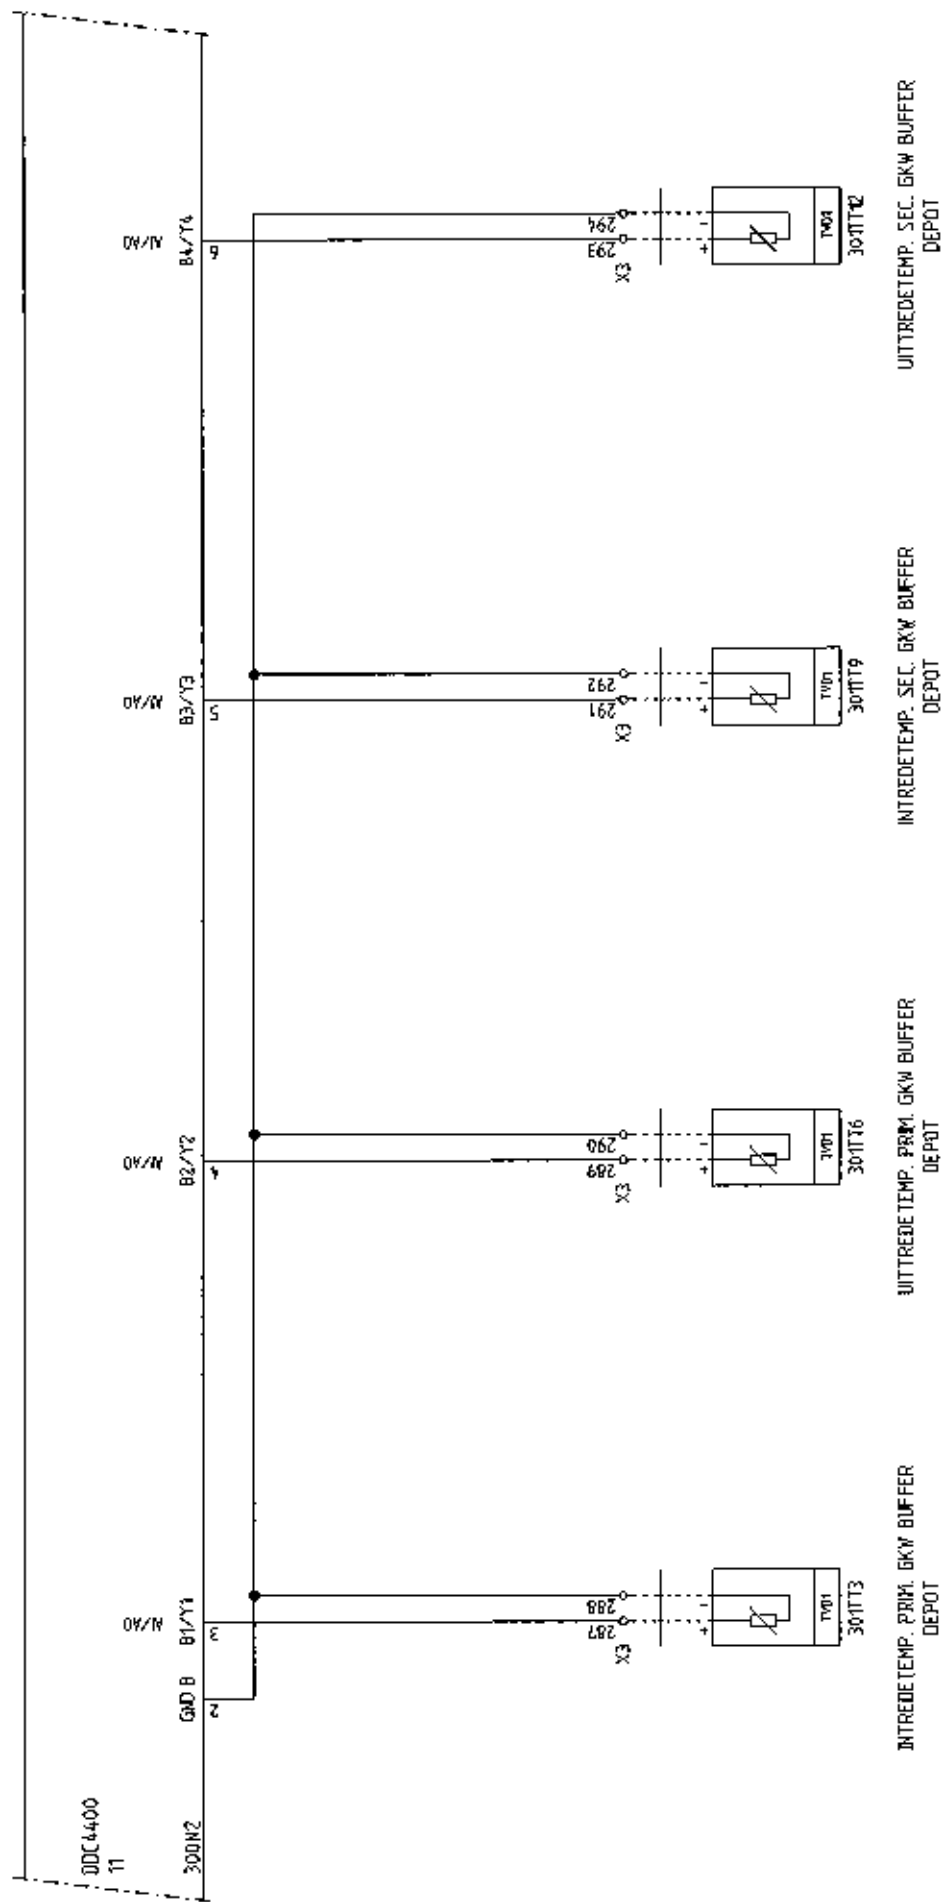


300	STATUS OMBOUW			PROJECTNAAM			PROJECT NR.		
	WIJZ.1	251012	EKR	GELDERS ARCHIEF			2012368		
	WIJZ.2	051112	WT	ARNHEM			24366		
	WIJZ.3	120613	WT	OS2 DDC4400 ANALOGE IN/UITGANGEN			PE	SE	TEK.
	WIJZ.4	181214	WT					EKR	
WIJZ.5	080115	WT		301			BLAD NR.		

Kieback & Peter Nederland B.V.		Lammerink Installatiebedrijf B.V.	
Edisonweg 24		Industrieterrein De Mors 76	
8071 RC Nunspeet		7631 AK Ootmarsum	
Telefoon : 0341 - 27 80 20		Telefoon : 0541 - 58 80 10	
Telefax : 0341 - 27 03 74		Telefax : 0541 - 58 80 11	
E-mail: info@kieback-peter.nl		lammerink@lammerink-groep.nl	

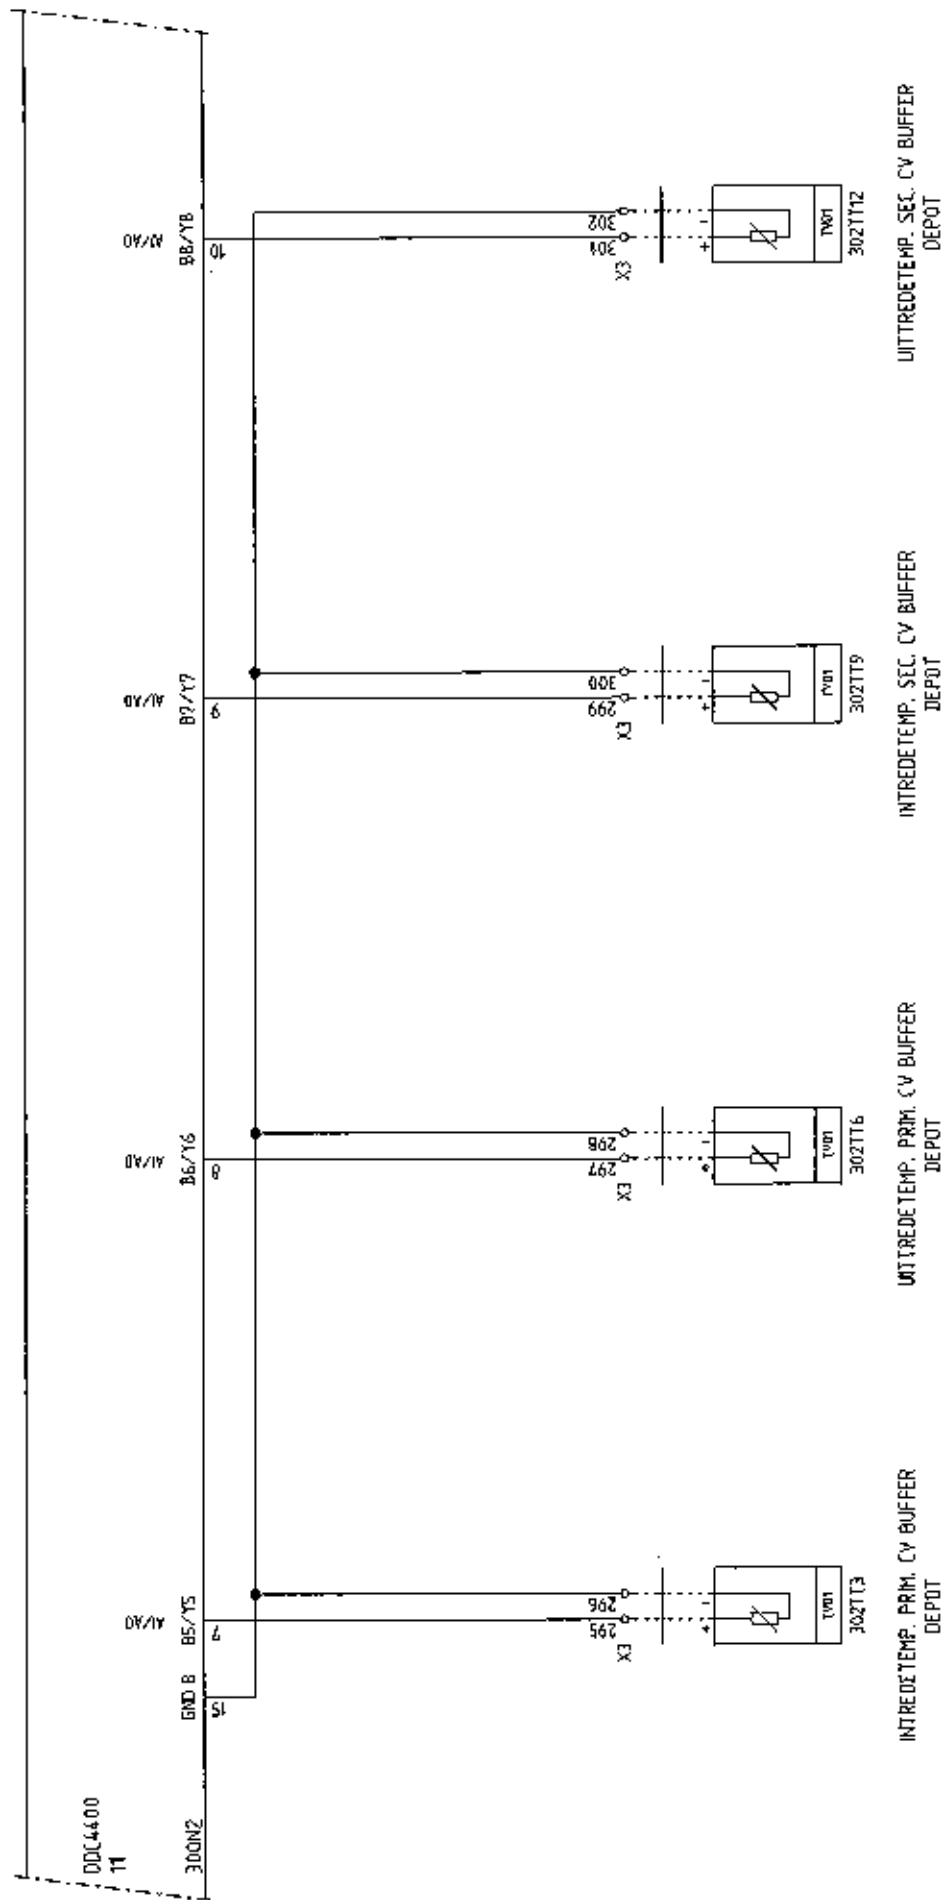

301	STATUS	OMBOUW	Kieback & Peter  Technologie voor Gebouwaanpak Edisonweg 24 8071 RC Nunspeet Telefoon : 0341 - 27 80 20 Telefax : 0341 - 27 03 74 E-mail: info@kieback-peter.nl	Kieback & Peter Nederland B.V. Industrieterrein De Mors 76 7631 AK Opmarsum Telefoon : 0541 - 58 80 10 Telefax : 0541 - 58 80 11 lammerink@lammerink-groep.nl	PROJECTNAAM GELDERS ARCHIEF ARNHEM ONSSCHRIJVING OS2 DDC4400 ANALOG IN/UITGANGEN	PROJECT NR. 2012368 24386	303			
	WIJZ.1	251012						EKR		
	WIJZ.2	051112						WT		
	WIJZ.3	120413						WT		
	WIJZ.4	181214						WT		
WIJZ.5	080115	WT			PE	SE	TEG.	EKR	BLAD NR.	302

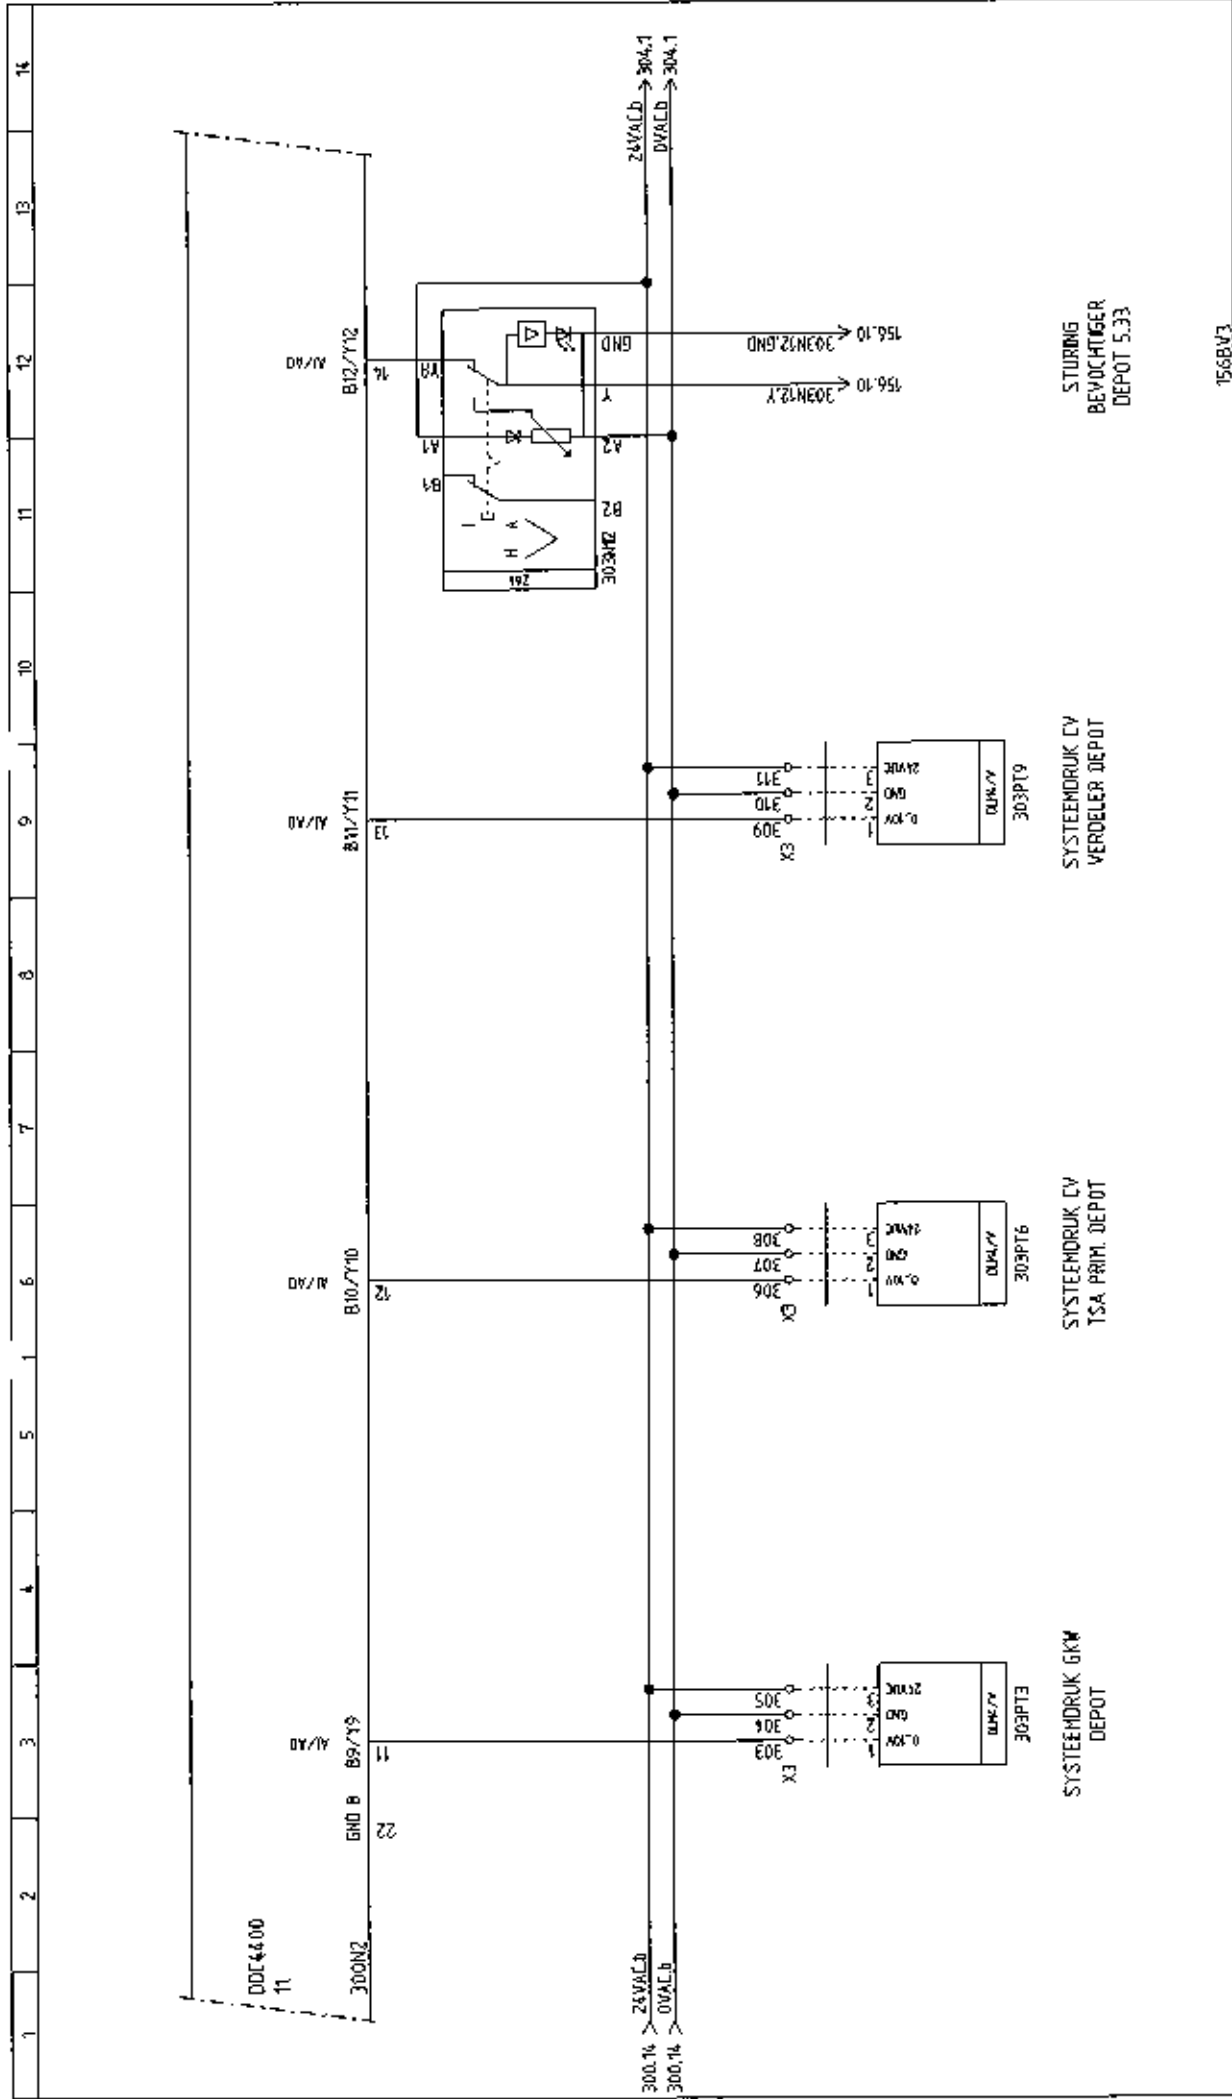

302		303	
STATUS	OMBOUW	PROJECTNAAM	PROJECT NR.
WIJZ.1	251012	GEIDERS ARCHIEF	2012368
WIJZ.2	051112	ARNHEM	24366
WIJZ.3	120413	OMSCHRIJVING	PE
WIJZ.4	181214		SE
WIJZ.5	080115	OS2 DDC400 ANALOG IN/UITGANGEN	TEK.
			EKR
			BLAD NR.
			303

Lammerink Installatiebedrijf B.V.
 Industrieterrein De Mars 76
 7831 AK Ootmarsum
 Telefoon : 0541 - 58 80 10
 Telefax : 0541 - 58 80 11
 lammerink@lammerink-groep.nl

Kieback & Peter Nederland B.V.
 Edisonweg 24
 8071 RC Nunspeet
 Telefoon : 0341 - 27 80 20
 Telefax : 0341 - 27 03 74
 E-mail: info@kieback-peter.nl

kieback@peter
 Technologie voor Gebouwautomatisering


STURING
 BEVOCHTINGER
 DEPOT 5.33

SYSTEEMDRUK CV
 VERDELER DEPOT

SYSTEEMDRUK CV
 TSA PRIM. DEPOT

SYSTEEMDRUK GKM
 DEPOT

156BV3

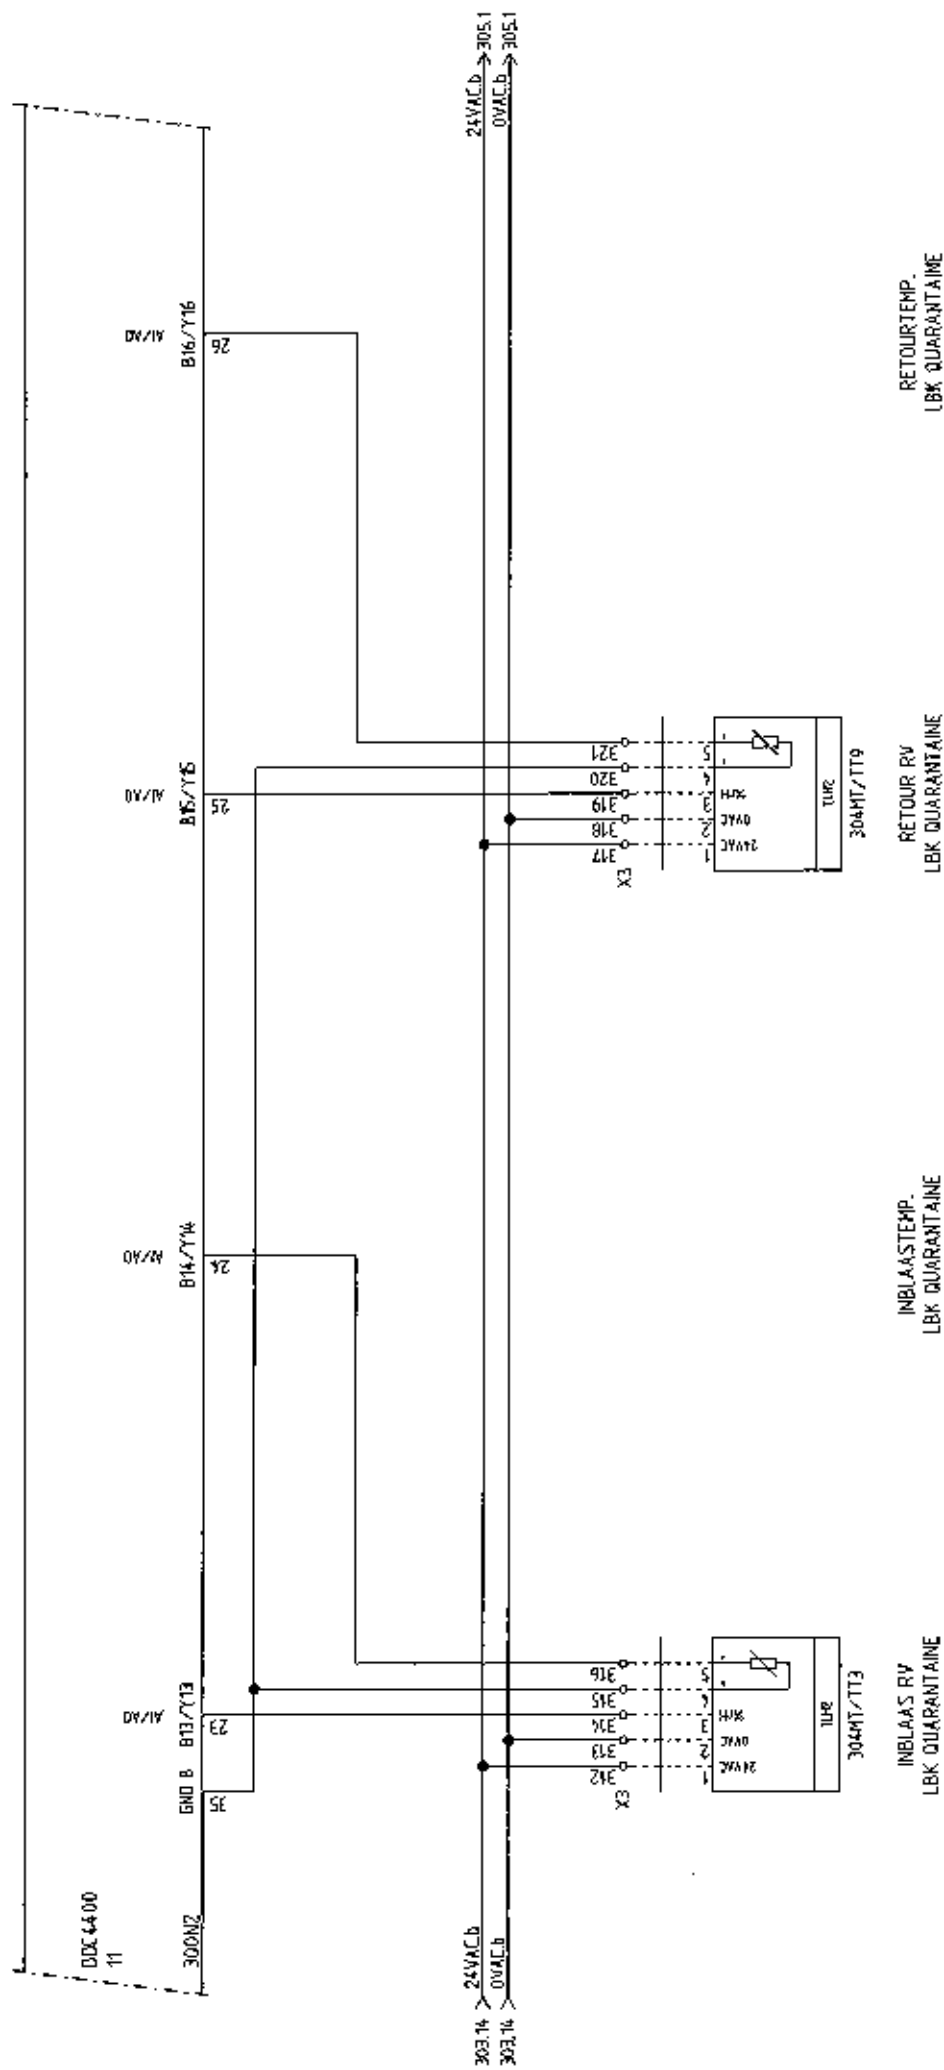

303		304	
STATUS	OMBOUW	PROJECTNAAM	PROJECT NR.
WIJZ.1	2510121 EKR	GELDERS ARCHIEF	2010368
WIJZ.2	051112 WT	ARNHEM	24368
WIJZ.3	120413 WT	OMSCHRIJVING	PE
WIJZ.4	181214 WT	OS2 DDC4400 ANALOG INUITGANGEN	SE
WIJZ.5	080115 WT		EKR
			BLAD NR.
			304

kieback & peter
Technologie voor Gebouwautomatisering

Kieback & Peter Nederland B.V.
Edisonweg 24
8011 RD Nunspeet
Telefoon : 0341 - 27 80 20
Telefax : 0341 - 27 03 74
E-mail: info@kieback-peter.nl

Lammerink Installatiebedrijf B.V.
Industrieterrein De Mors 76
7631 AK Ootmarsum
Telefoon : 0541 - 58 80 10
Telefax : 0541 - 58 80 11
lammerink@lammerink-groep.nl

PROJECT NR.

2010368
24368

PE
SE
EKR

PROJECTNAAM
ARNHEM

OMSCHRIJVING
OS2 DDC4400 ANALOG INUITGANGEN

PE
SE
EKR

PROJECT NR.
2010368
24368

PROJECTNAAM
ARNHEM

OMSCHRIJVING
OS2 DDC4400 ANALOG INUITGANGEN

PE
SE
EKR

PROJECT NR.
2010368
24368

PROJECTNAAM
ARNHEM

OMSCHRIJVING
OS2 DDC4400 ANALOG INUITGANGEN

PE
SE
EKR

PROJECT NR.
2010368
24368

PROJECTNAAM
ARNHEM

OMSCHRIJVING
OS2 DDC4400 ANALOG INUITGANGEN

PE
SE
EKR

PROJECT NR.
2010368
24368

PROJECTNAAM
ARNHEM

OMSCHRIJVING
OS2 DDC4400 ANALOG INUITGANGEN


PE
SE
EKR


PROJECT NR.
2010368
24368


PROJECTNAAM
ARNHEM

OMSCHRIJVING
OS2 DDC4400 ANALOG INUITGANGEN


PE
SE
EKR

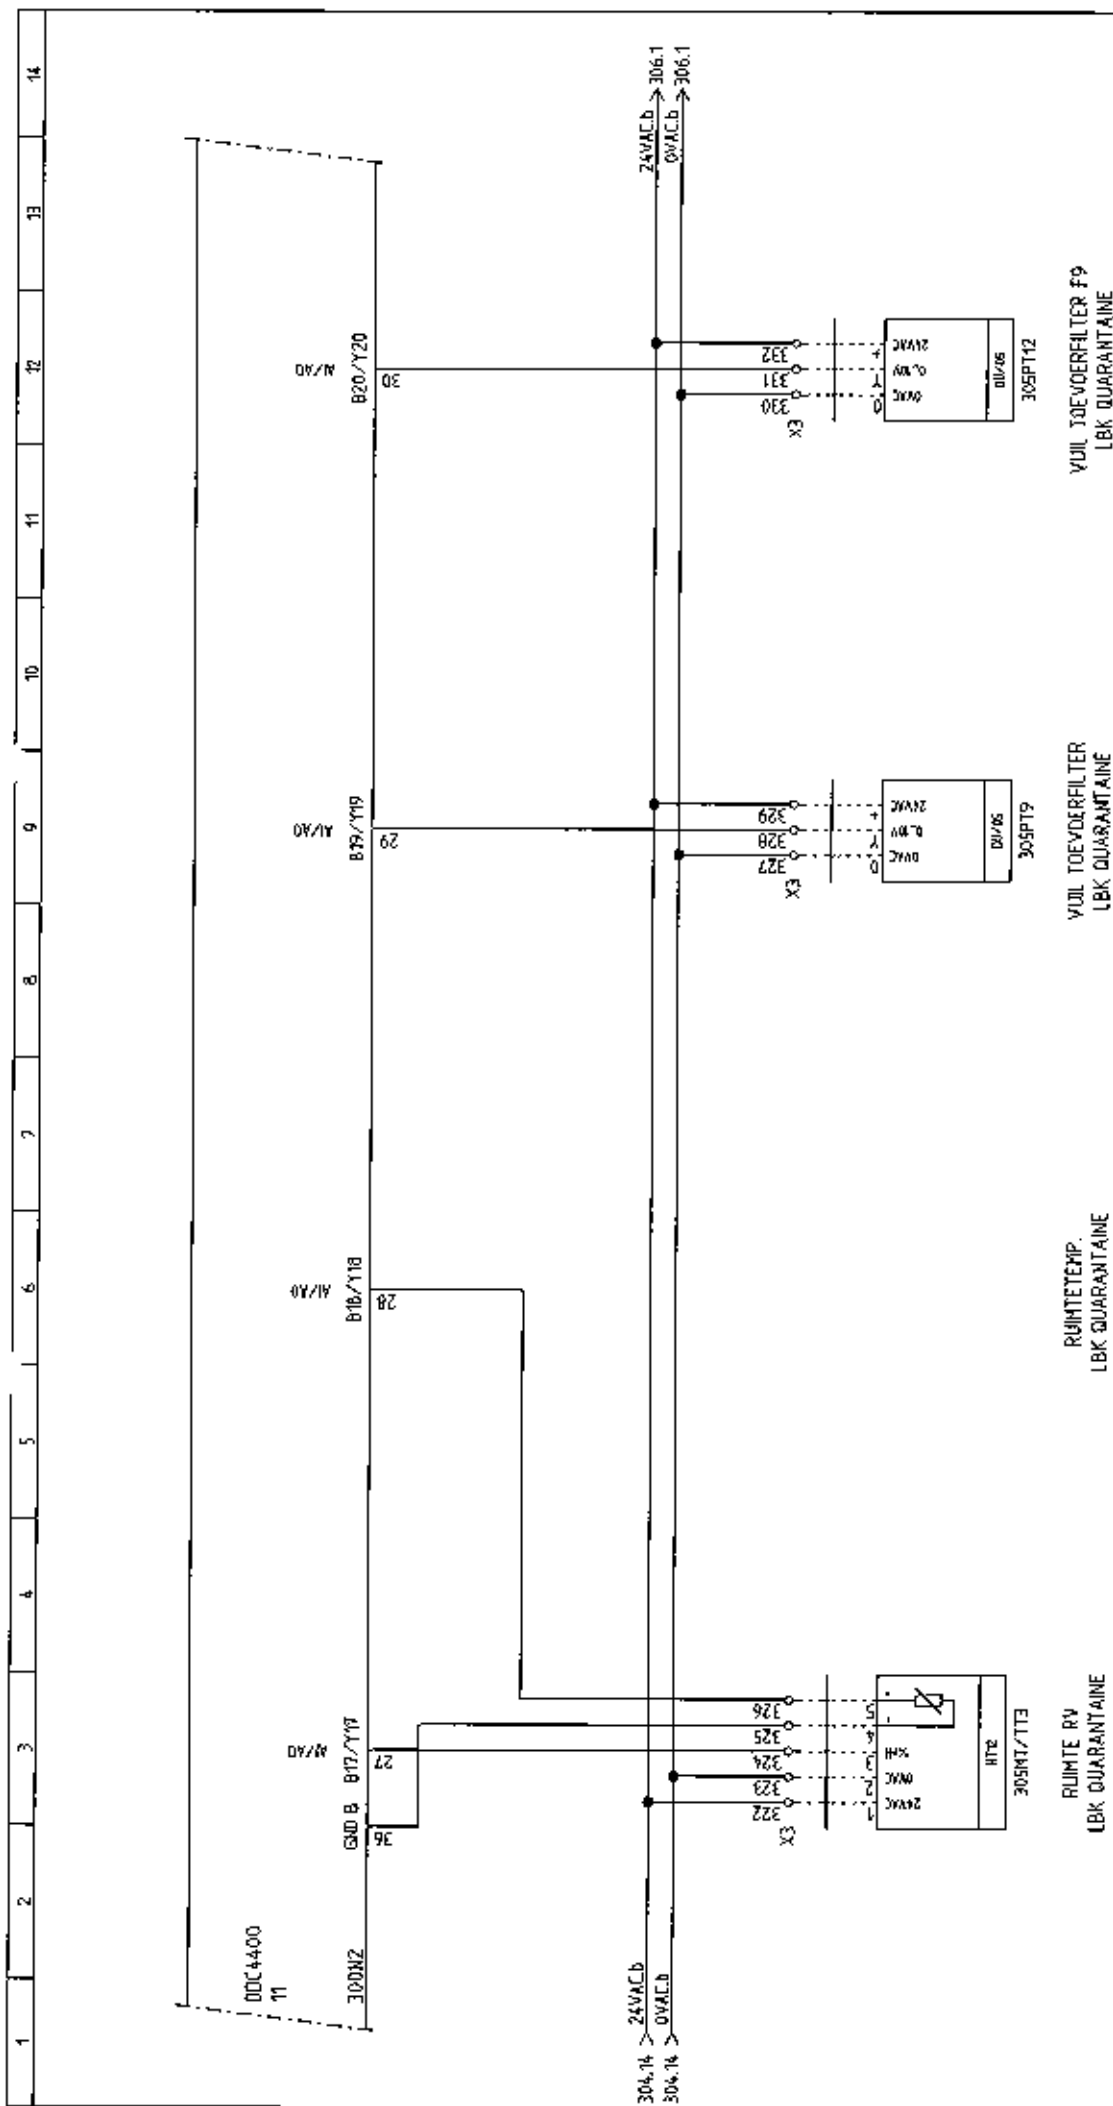

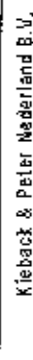
364		306	
STATUS		PROJECTNAAM	
WIJZ.1	251012	GELDERS ARCHIEF	
WIJZ.2	051112	ARNHEM	
WIJZ.3	120413	OMSCHRIJVING	
WIJZ.4	181214	052 DDC400 ANALOGE IN/UITGANGEN	
WIJZ.5	080315	PE TER. SE EKR	
		BLAD NR. 305	
 Kieback & Peter Technologie voor Gebouwaanpakking		Kieback & Peter Nederland B.V. Edisonweg 24 8071 RC Nunspeet Telefoon: 0341 - 27 80 20 Telefax: 0341 - 27 03 74 E-mail: info@kieback-peter.nl	
		Lammerink Installatiebedrijf B.V. Industrieterrein De Mors 76 7631 AK Oudmarsum Telefoon: 0541 - 58 80 10 Telefax: 0541 - 58 80 11 lammerink@lammerink-groep.nl	

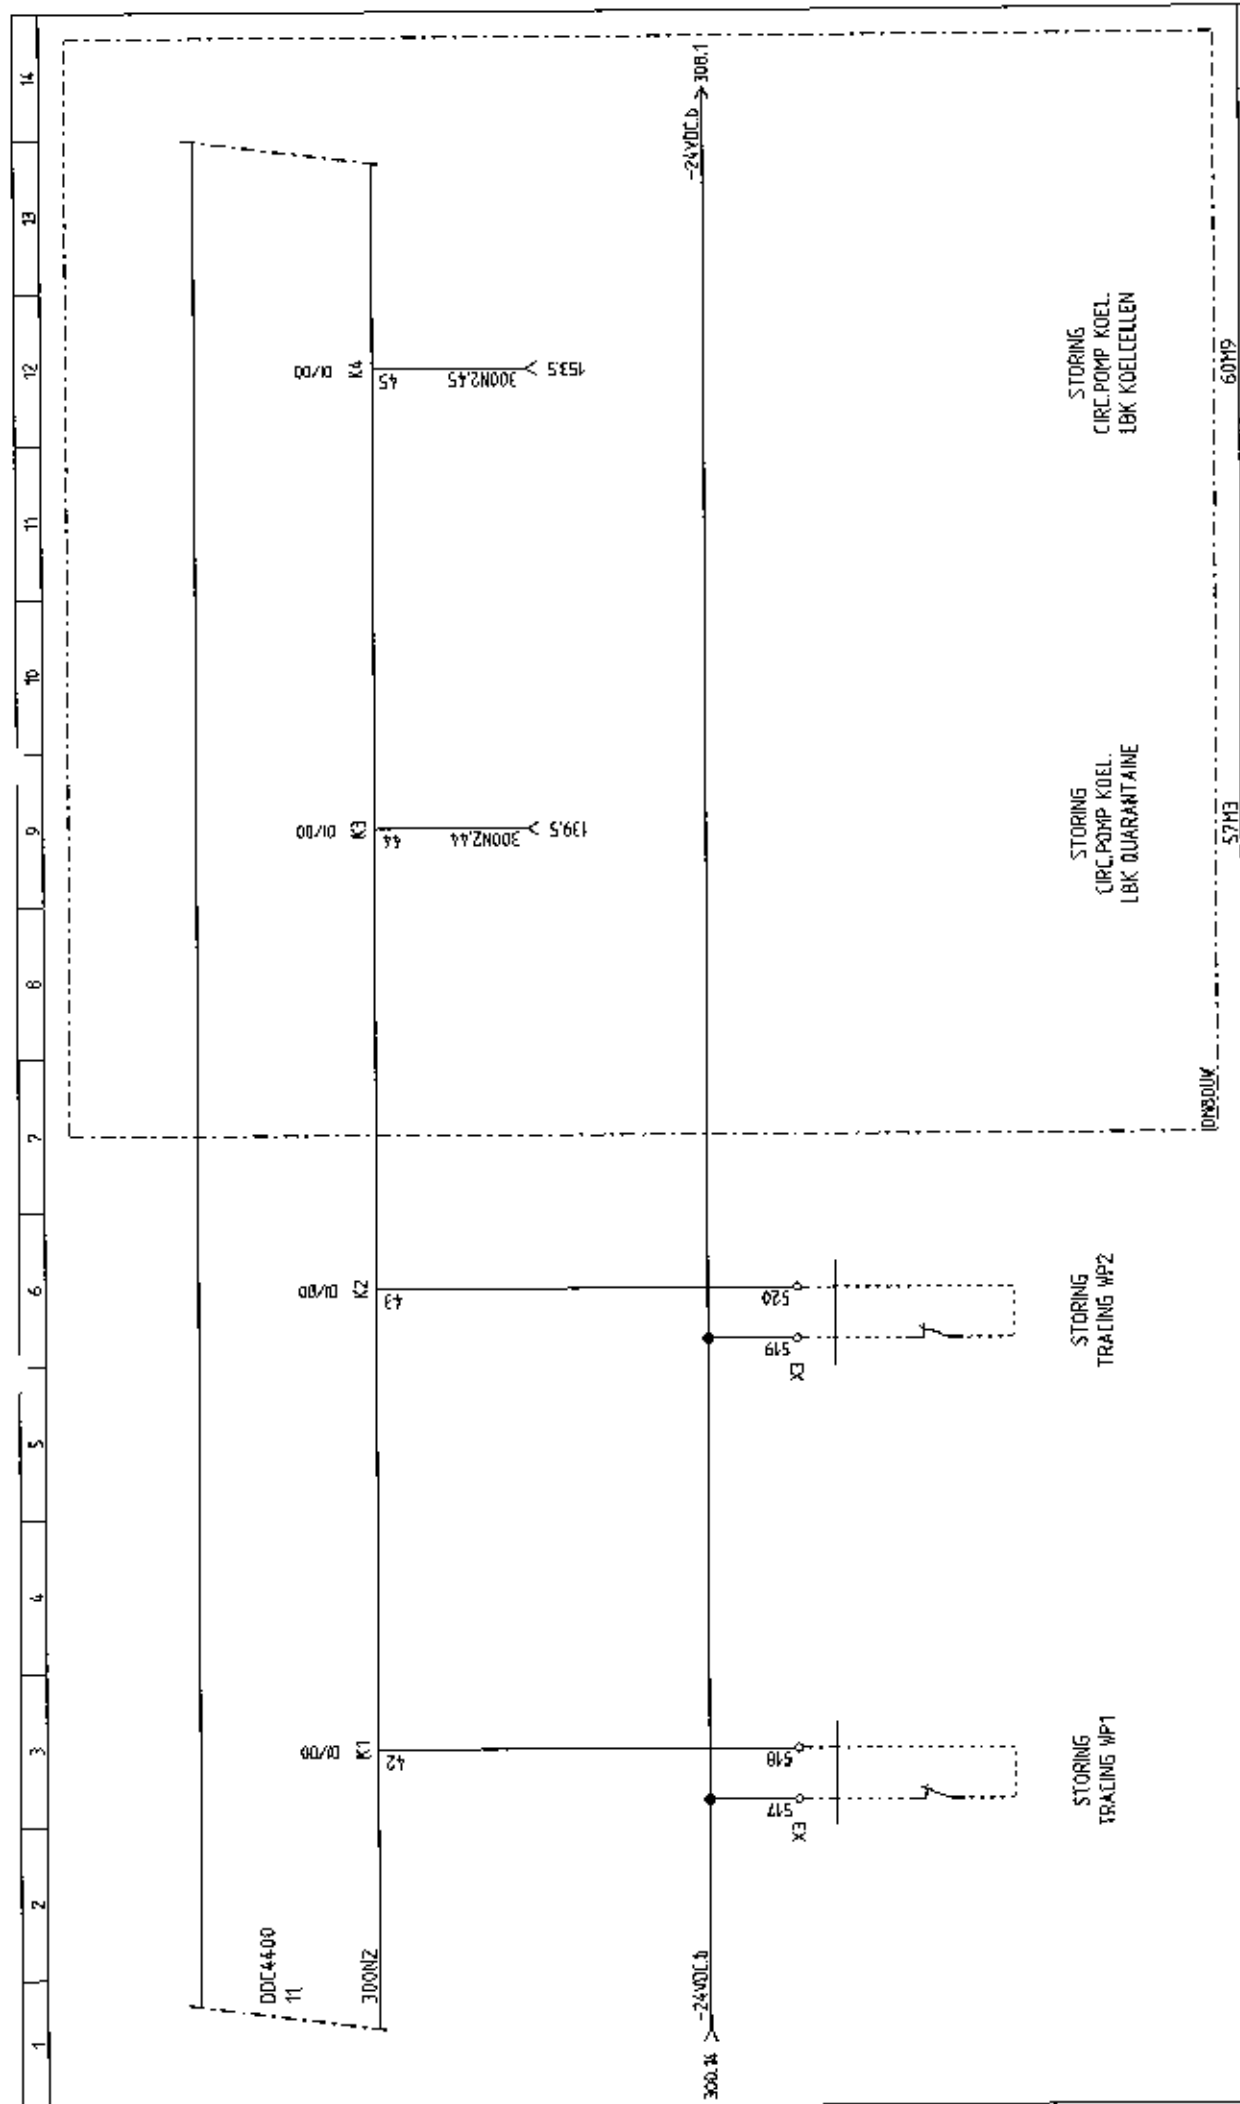


306	Kieback & Peter Technologie voor Gebouwauteumatiesering E-mail: info@kieback-peter.nl		Kieback & Peter Nederland B.V. Edisonweg 24 8071 RC Nunspeet Telefoon : 0341 - 27 80 20 Telefax : 0341 - 27 03 74 E-mail: info@kieback-peter.nl		Lammerink Installatiebedrijf B.V. Industrieterrein De Mors 76 7631 AK Ootmarsum Telefoon : 0541 - 58 80 10 Telefax : 0541 - 58 80 11 lammerink@lammerink-groep.nl		PROJECTNAAM GELDERS ARCHIEF ARNHEM	PROJECT NR. 2012368 2436B	306
STATUS OMBODUW									
WIJZ.1	251D12	EKR							
WIJZ.2	051112	WT							
WIJZ.3	120413	WT							
WIJZ.4	181214	WT							
WIJZ.5	080115	WT							
DINSCHRIJVING OS2 DDC400 DIGITALE IN/UITGANGEN			PROJECT NR. 2436B		TEK. SE EKR		BLAD NR. 307		307

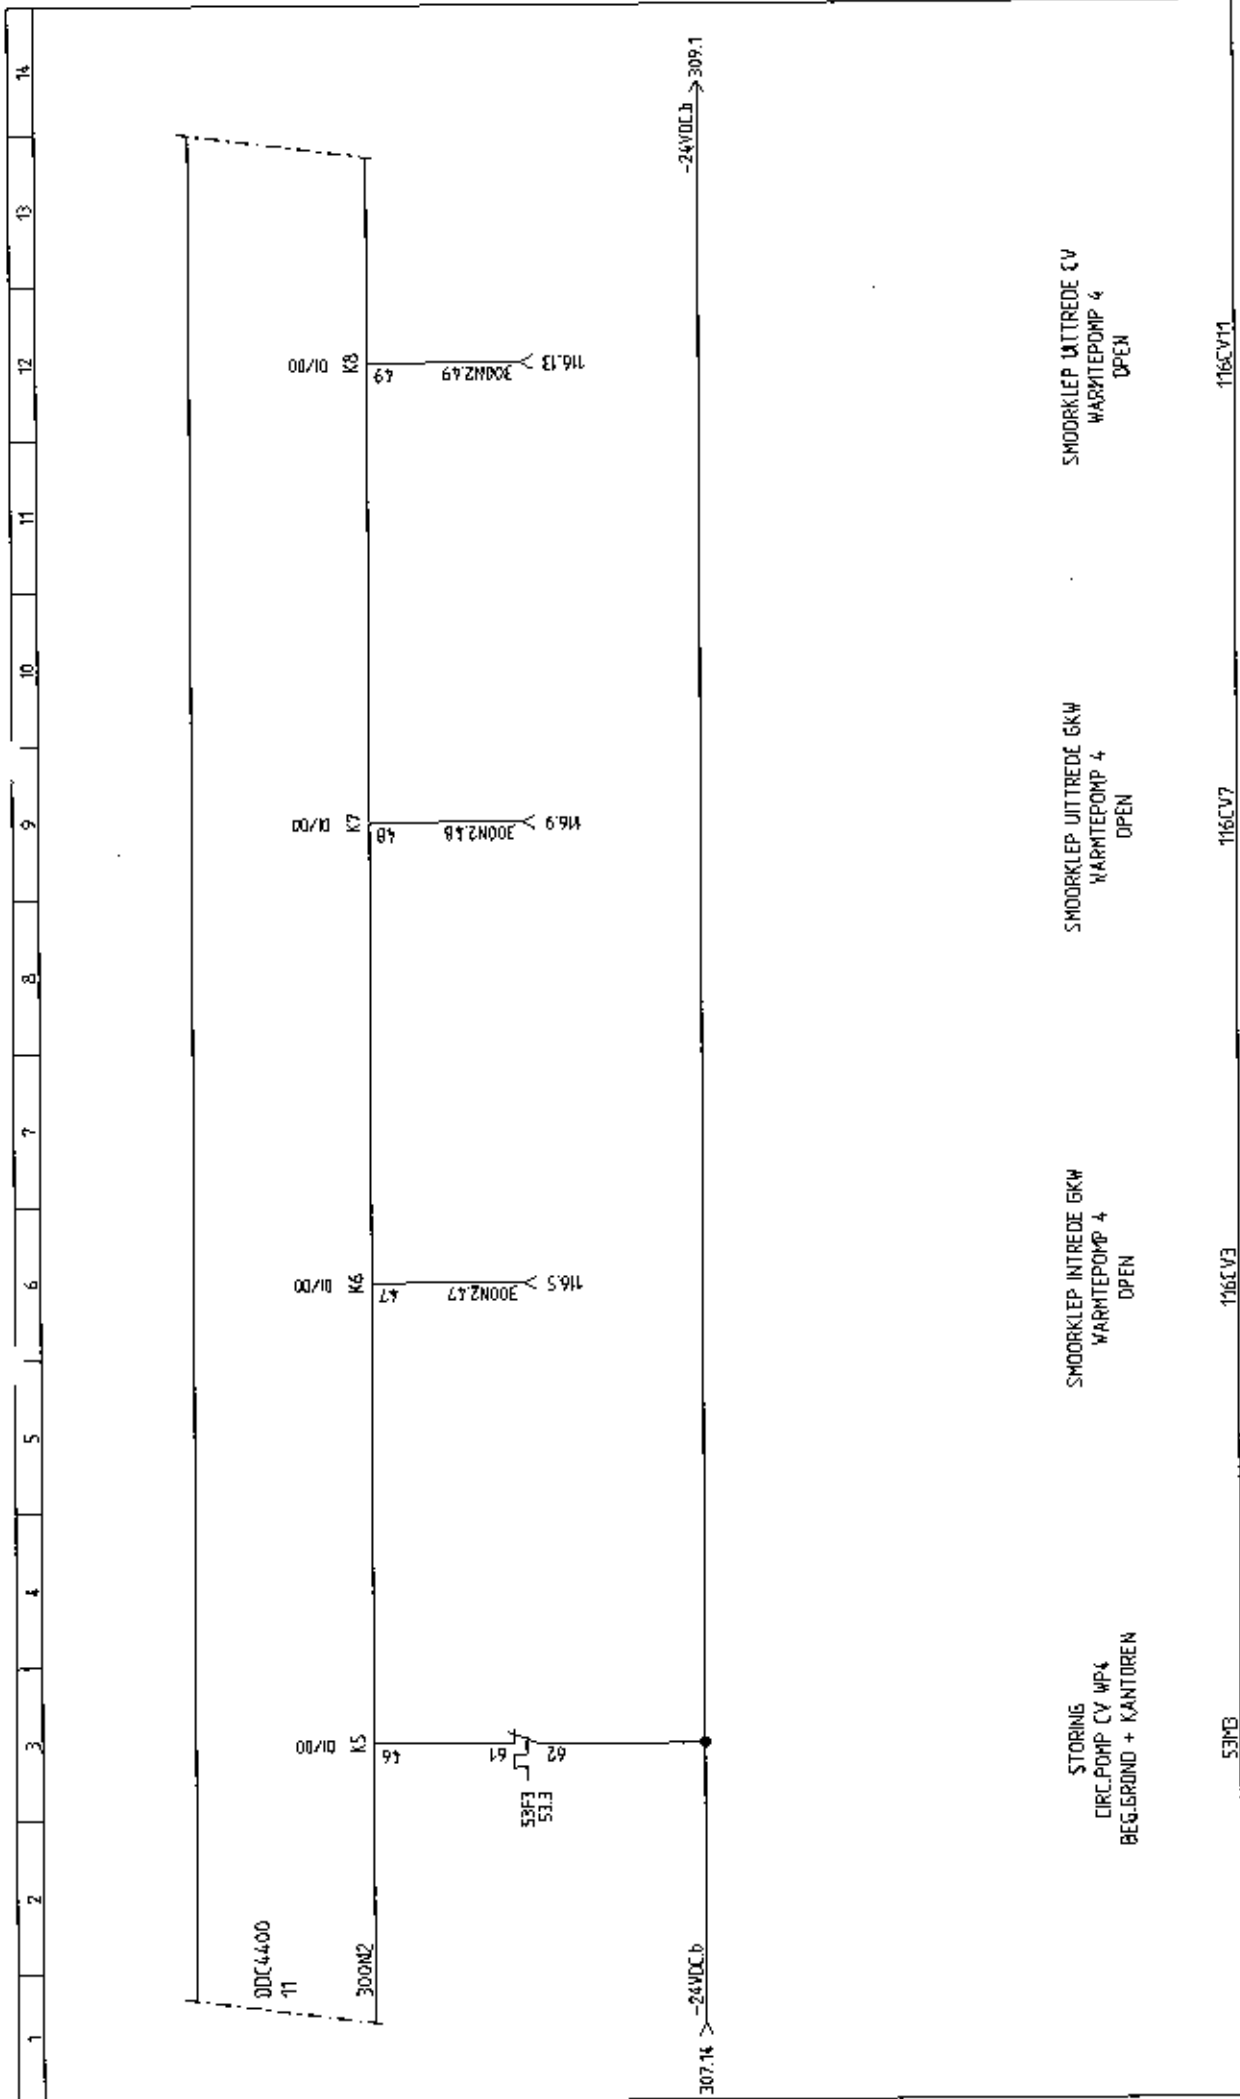


307		308			
STATUS	OMBOUW	PROJECT NR.			
WIJZ.1	251012	2012368			
WIJZ.2	051112	24366			
WIJZ.3	120413	PE			
WIJZ.4	181214	SE			
WIJZ.5	080115	TEK.			
kieback@peter Technologie voor Gebouwautomatisering		EKR			
		PROJECTNAAM			
		GELDERS ARCHIEF			
		ARNHEM			
Kieback & Peter Nederland B.V. Edisonweg 24 8071 RC Nunspeet Telefoon : 0341 - 27 80 20 Telefax : 0341 - 27 03 74 E-mail: info@kieback-peter.nl		Iammerink Installatiebedrijf B.V. Industrieterrein De Moers 76 7631 AK Ootmarsum Telefoon : 0541 - 58 80 10 Telefax : 0541 - 58 80 11 iammerink@iammerink-groep.nl		OMSCHRIJVING	
		OS2 DDC4400 DIGITALE INUITGANGEN			

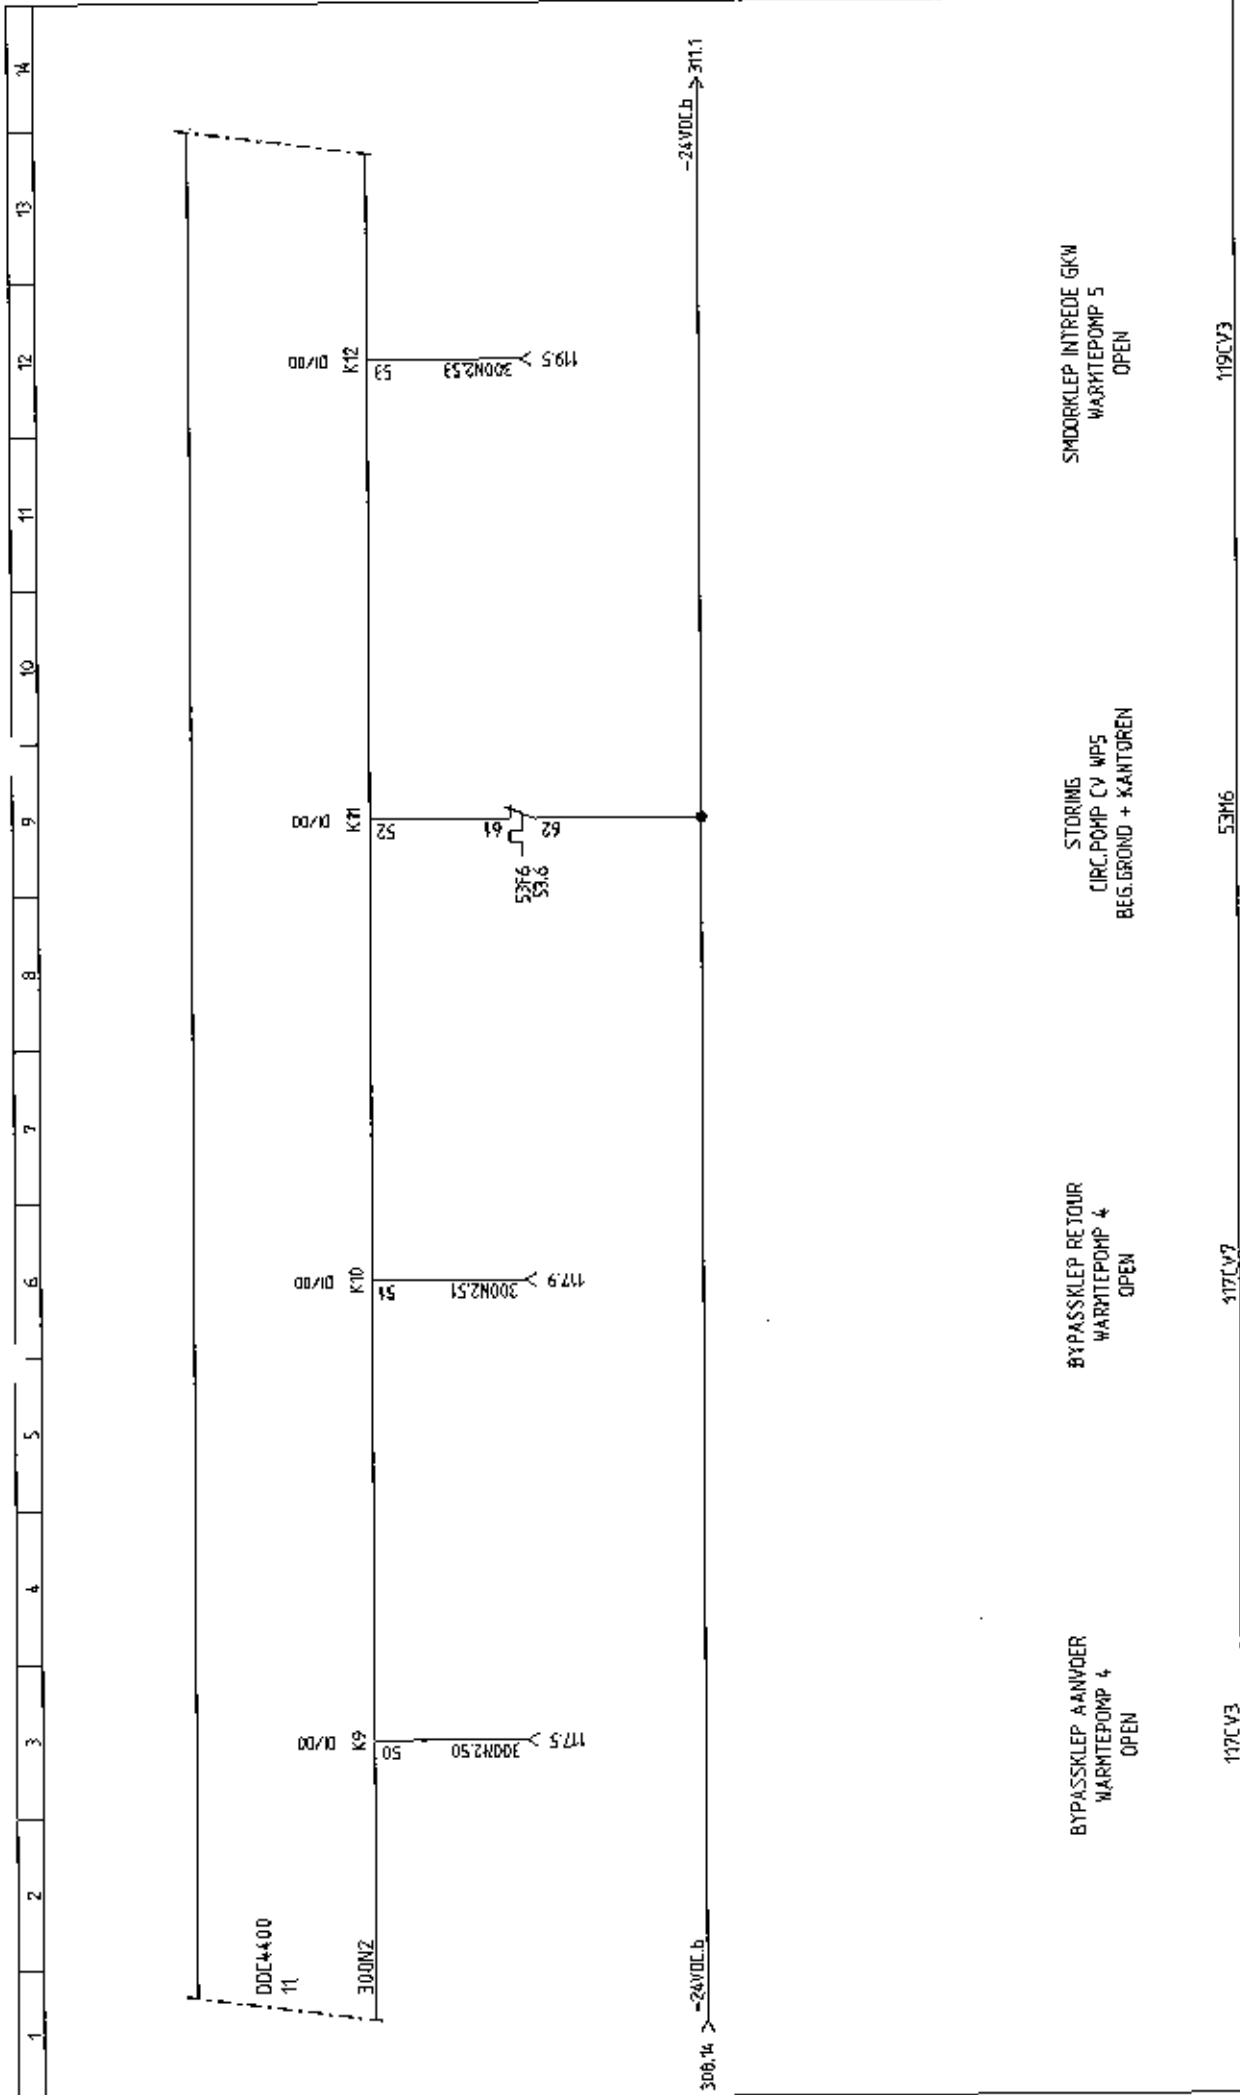


308		310	
STATUS	OMBOUW	PROJECTNAAM	
WIJZ.1	251012 EKR	GELDERS ARCHIEF	
WIJZ.2	051112 WT	ARNHEM	
WIJZ.3	120413 WT	OMSCHRIJVING	
WIJZ.4	181214 WT	OS2 DDC4400 DIGITALE IN/UITGANGEN	
WIJZ.5	060115 WT		
Kieback & Peter		PROJECT NR.	
Technologie voor Gebouwaanpakking		2012368	
Kieback & Peter Nederland B.V.		24368	
Edisonweg 24		PE	
8071 RC Nunspeet		SE	
Telefoon : 0341 - 27 80 20		TEK.	
Telefax : 0341 - 27 03 74		EKR	
E-mail: info@kieback-peter.nl		BLAD NR.	
Lammerink Installatiebedrijf B.V.		309	
Industrieterrein De Mors 76			
7631 AK Ootmarsum			
Telefoon : 0541 - 58 80 10			
Telefax : 0541 - 58 80 11			
lammerink@lammerink-groep.nl			

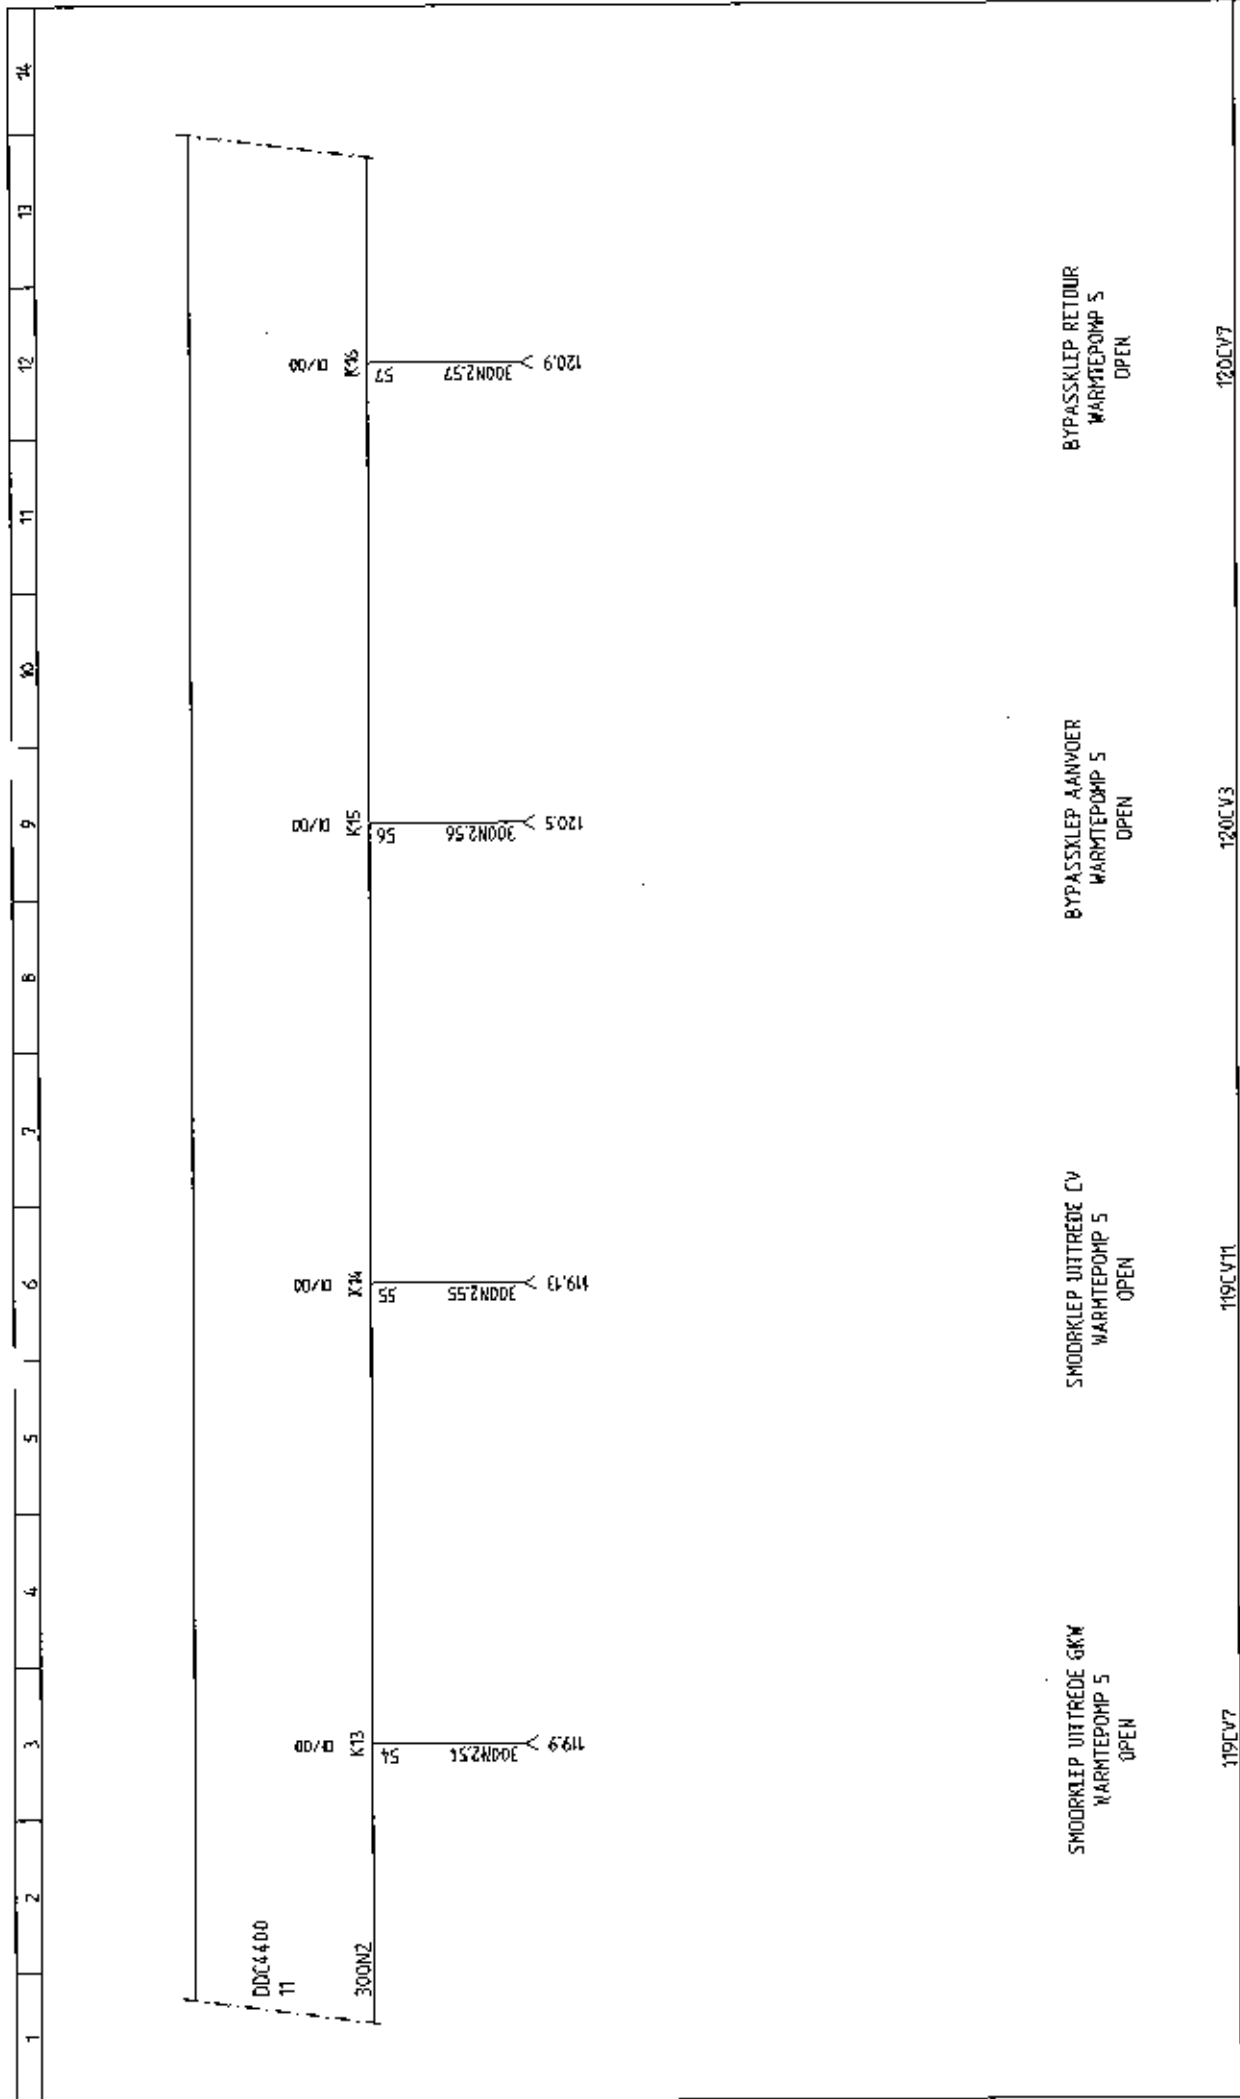

309		311	
STATUS	DMBOUW	PROJECT NR.	
WIJZ.1	251012 EKR	2012368	
WIJZ.2	051112 WT	PE	TEK.
WIJZ.3	120413 WT	SE	EKR
WIJZ.4	181214 WT	BLAD NR.	
WIJZ.5	080115 WT	310	
kieback&peter Technologie voor Gebouwaanpak Edisonweg 24 8071 RC Nunspeet Telefoon : 0341 - 37 80 20 Telefax : 0341 - 27 03 74 E-mail: info@kieback-peter.nl		PROJECTNAAM GELDERS ARCHIEF ARNHEM OMSCHRIJVING OS2 DDC4400 DIGITALE INUITGANGEN	
Kieback & Peter Nederland B.V. Industrieterrein De Mors 76 7631 AK Oostmarsum Telefoon : 0541 - 58 80 10 Telefax : 0541 - 58 80 11 lammerink@lammerink-groep.nl			

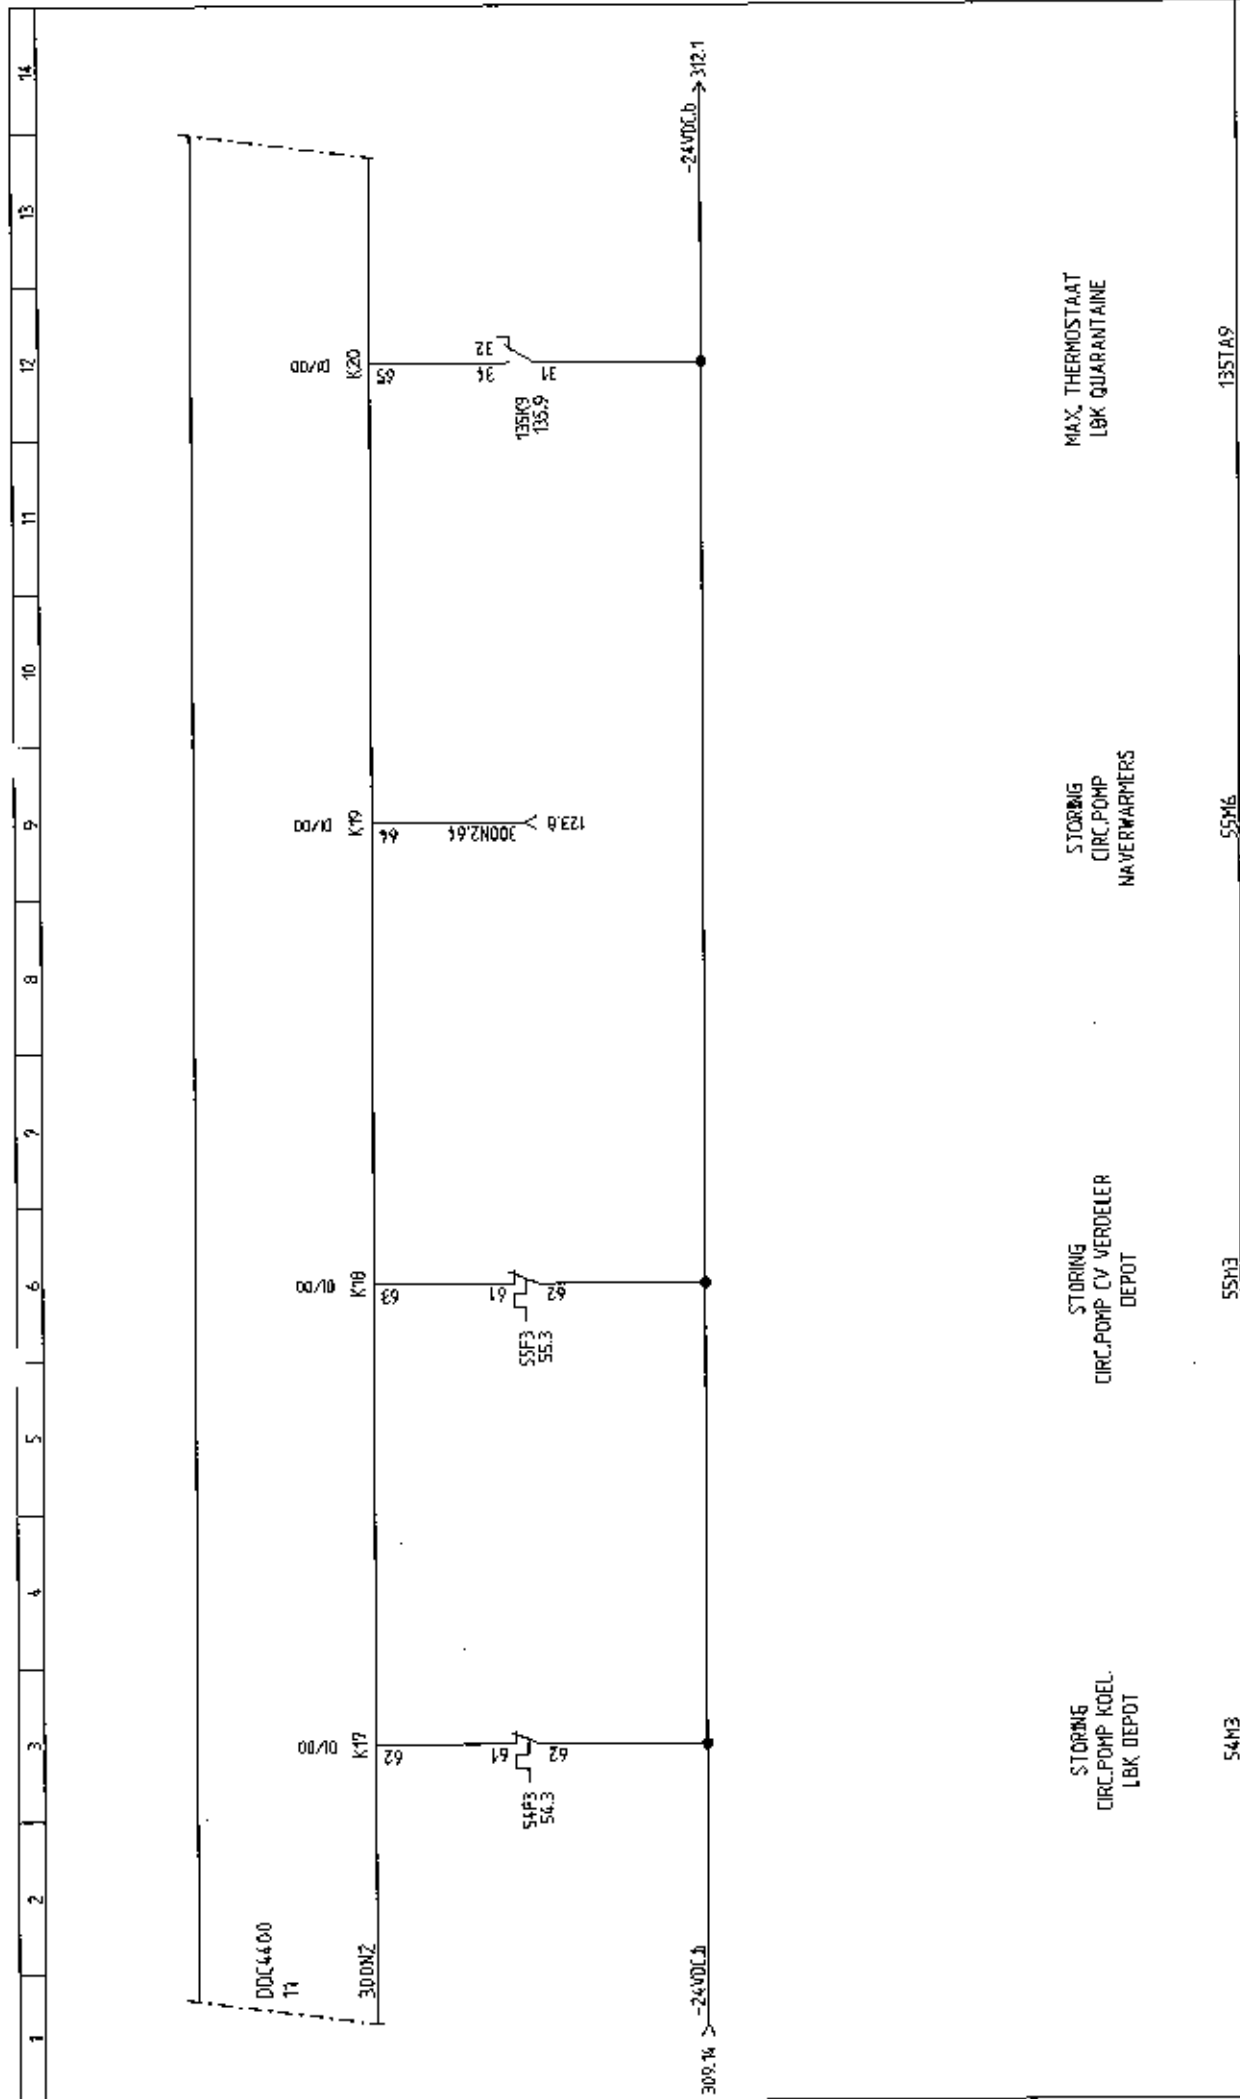

310		312	
STATUS		OMBOUW	
WIJZ.1	251012	EKR	
WIJZ.2	051112	WT	
WIJZ.3	120413	WT	
WIJZ.4	181214	WT	
WIJZ.5	080115	WT	
Kieback & Peter Technologie voor Gebouwenautomatisering			
Kieback & Peter Nederland B.V. Edisonweg 24 8071 RC Nusspeet Telefoon : 0341 - 27 80 20 Telefax: 0341 - 27 03 74 E-mail: info@kieback-peter.nl			
Lammerink Installatiebedrijf B.V. Industrieterrein De Mors 7B 7631 AK Oolimaarsum Telefoon : 0641 - 58 80 10 Telefax : 0641 - 58 80 11 lammerink@lammerink-groep.nl			
PROJECTNAAM		PROJECT NR.	
GELDERS ARCHIEF		2012368	
ARNHEM		24366	
OMSCHRIJVING		PE	TEK.
OS2 DDC4000 DIGITALE IN/UITGANGEN		SE	EKR
		BLAD NR.	
		311	

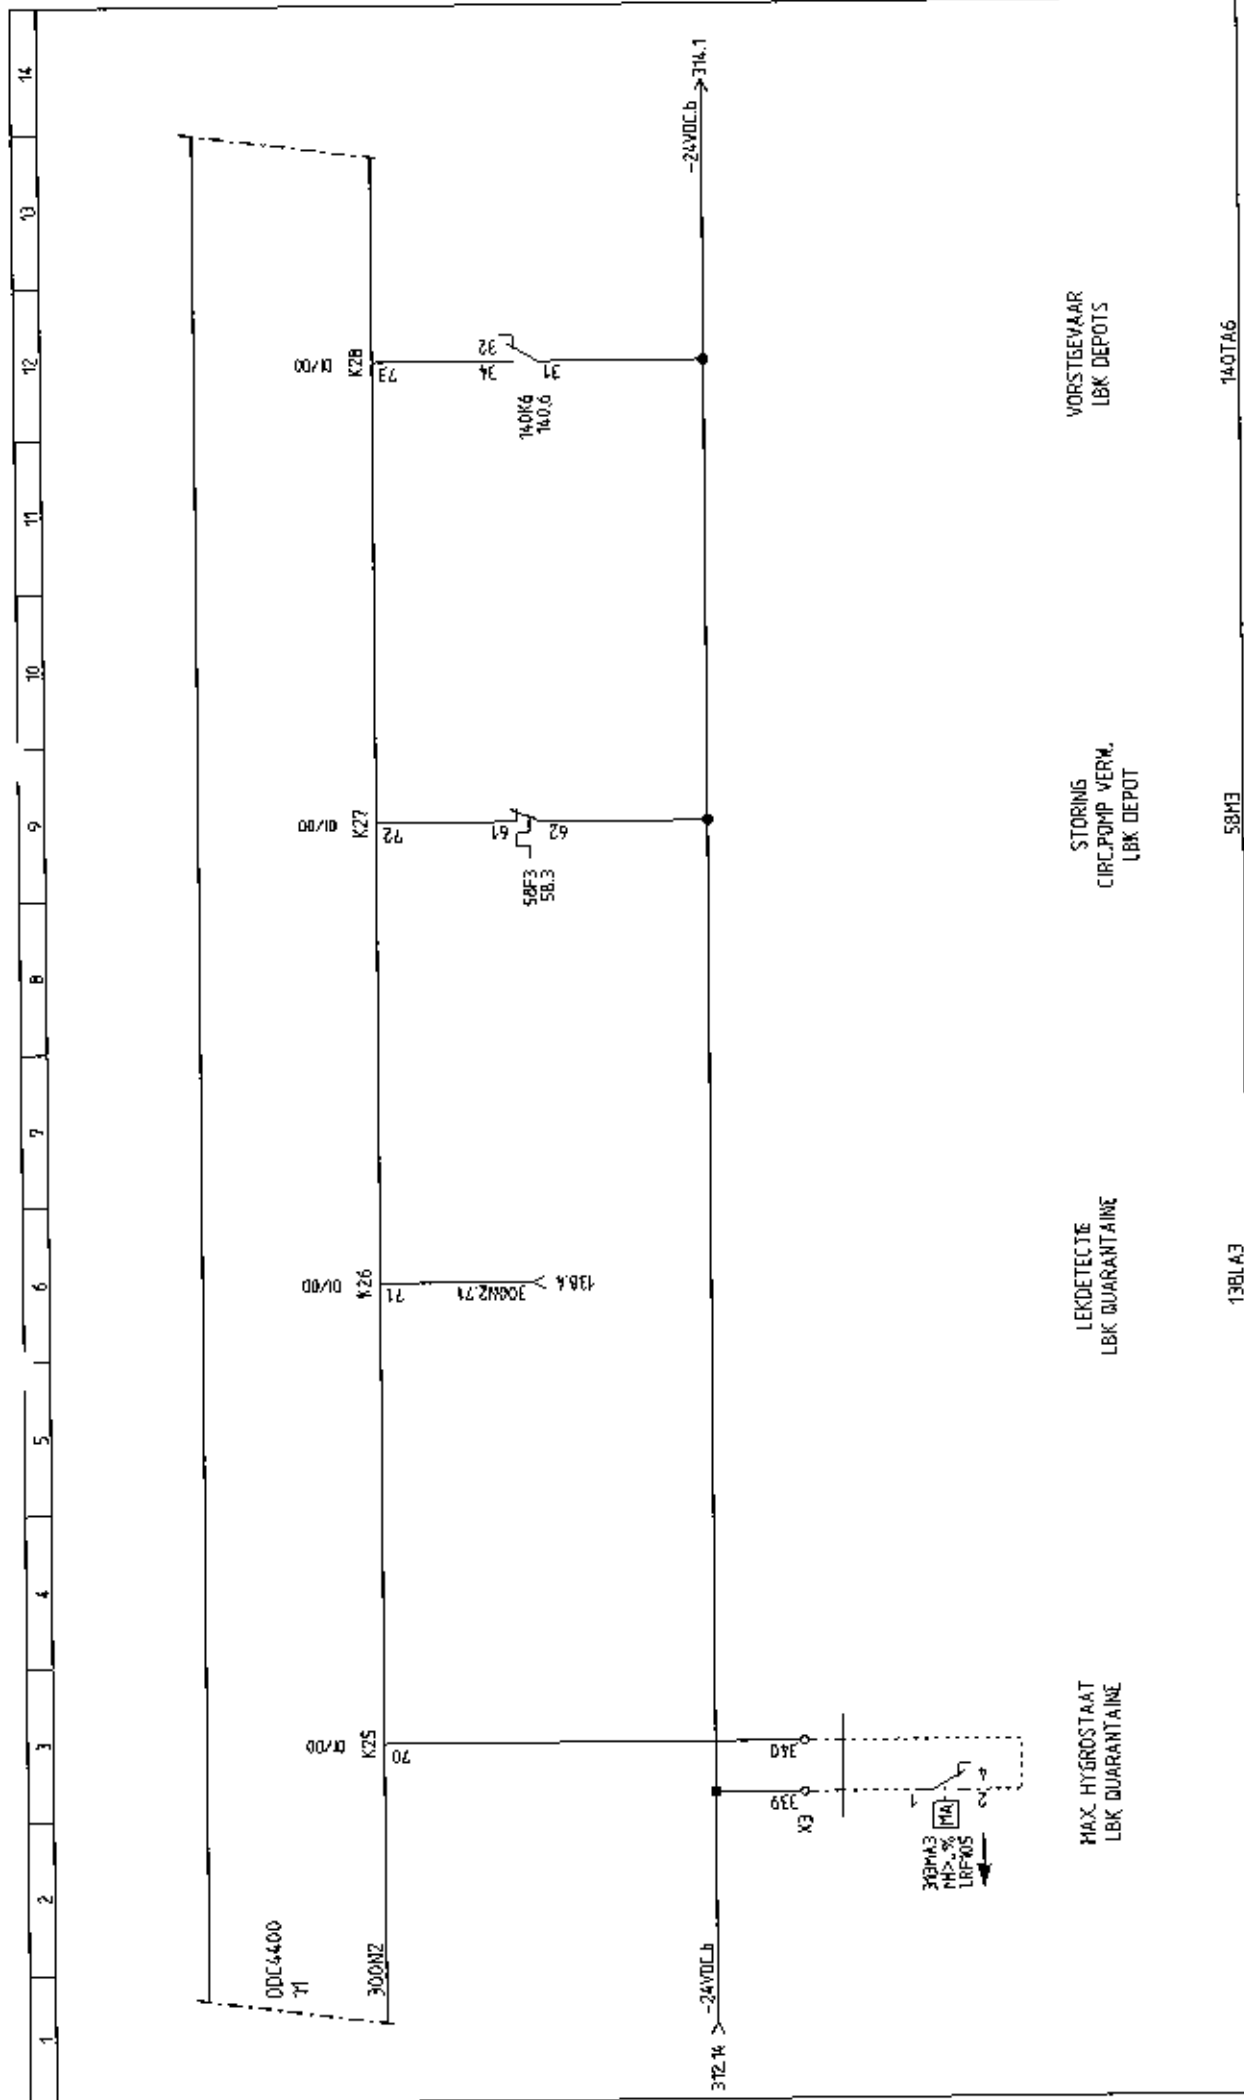

MAX. HYGROSTAAT
LBK QUARANTAINÉ

LEKDETECTIE
LBK QUARANTAINÉ

STORING
CIRC.POMP. VERM.
LBK DEPOT

VORSTGEVAAR
LBK DEPOTS

312		314	
STATUS	OMBOUW	PROJECTNAAM	PROJECT NR.
WIJZ. 1	251012 EKR	GELDER'S ARCHIEF	2012368
WIJZ. 2	051112 WT	ARNHEM	24366
WIJZ. 3	120413 WT	OMSCHRIJVING	PE
WIJZ. 4	101214 WT	DS2 DDC4400 DIGITALE IN/UITGANGEN	SE
WIJZ. 5	080115 WT		TEK.
			EKR
			BLAD NR.
			313

Kieback & Peter Nederland B.V.
Edisonweg 24
6071 RC Nunspeet
Telefoon : 0341 - 27 80 20
Telefax : 0341 - 27 03 74
E-mail: info@kieback-peter.nl


Lammerink Installatiebedrijf B.V.
Industrieterrein De Wors 16
7631 AK Ootmarsum
Telefoon : 0541 - 58 80 10
Telefax : 0541 - 58 80 11
lammerink@lammerink-groep.nl

GELDER'S ARCHIEF
ARNHEM


PROJECT NR.
2012368
24366

OMSCHRIJVING
DS2 DDC4400 DIGITALE IN/UITGANGEN


kieback & peter
Technologie voor Gebouwautomatisering

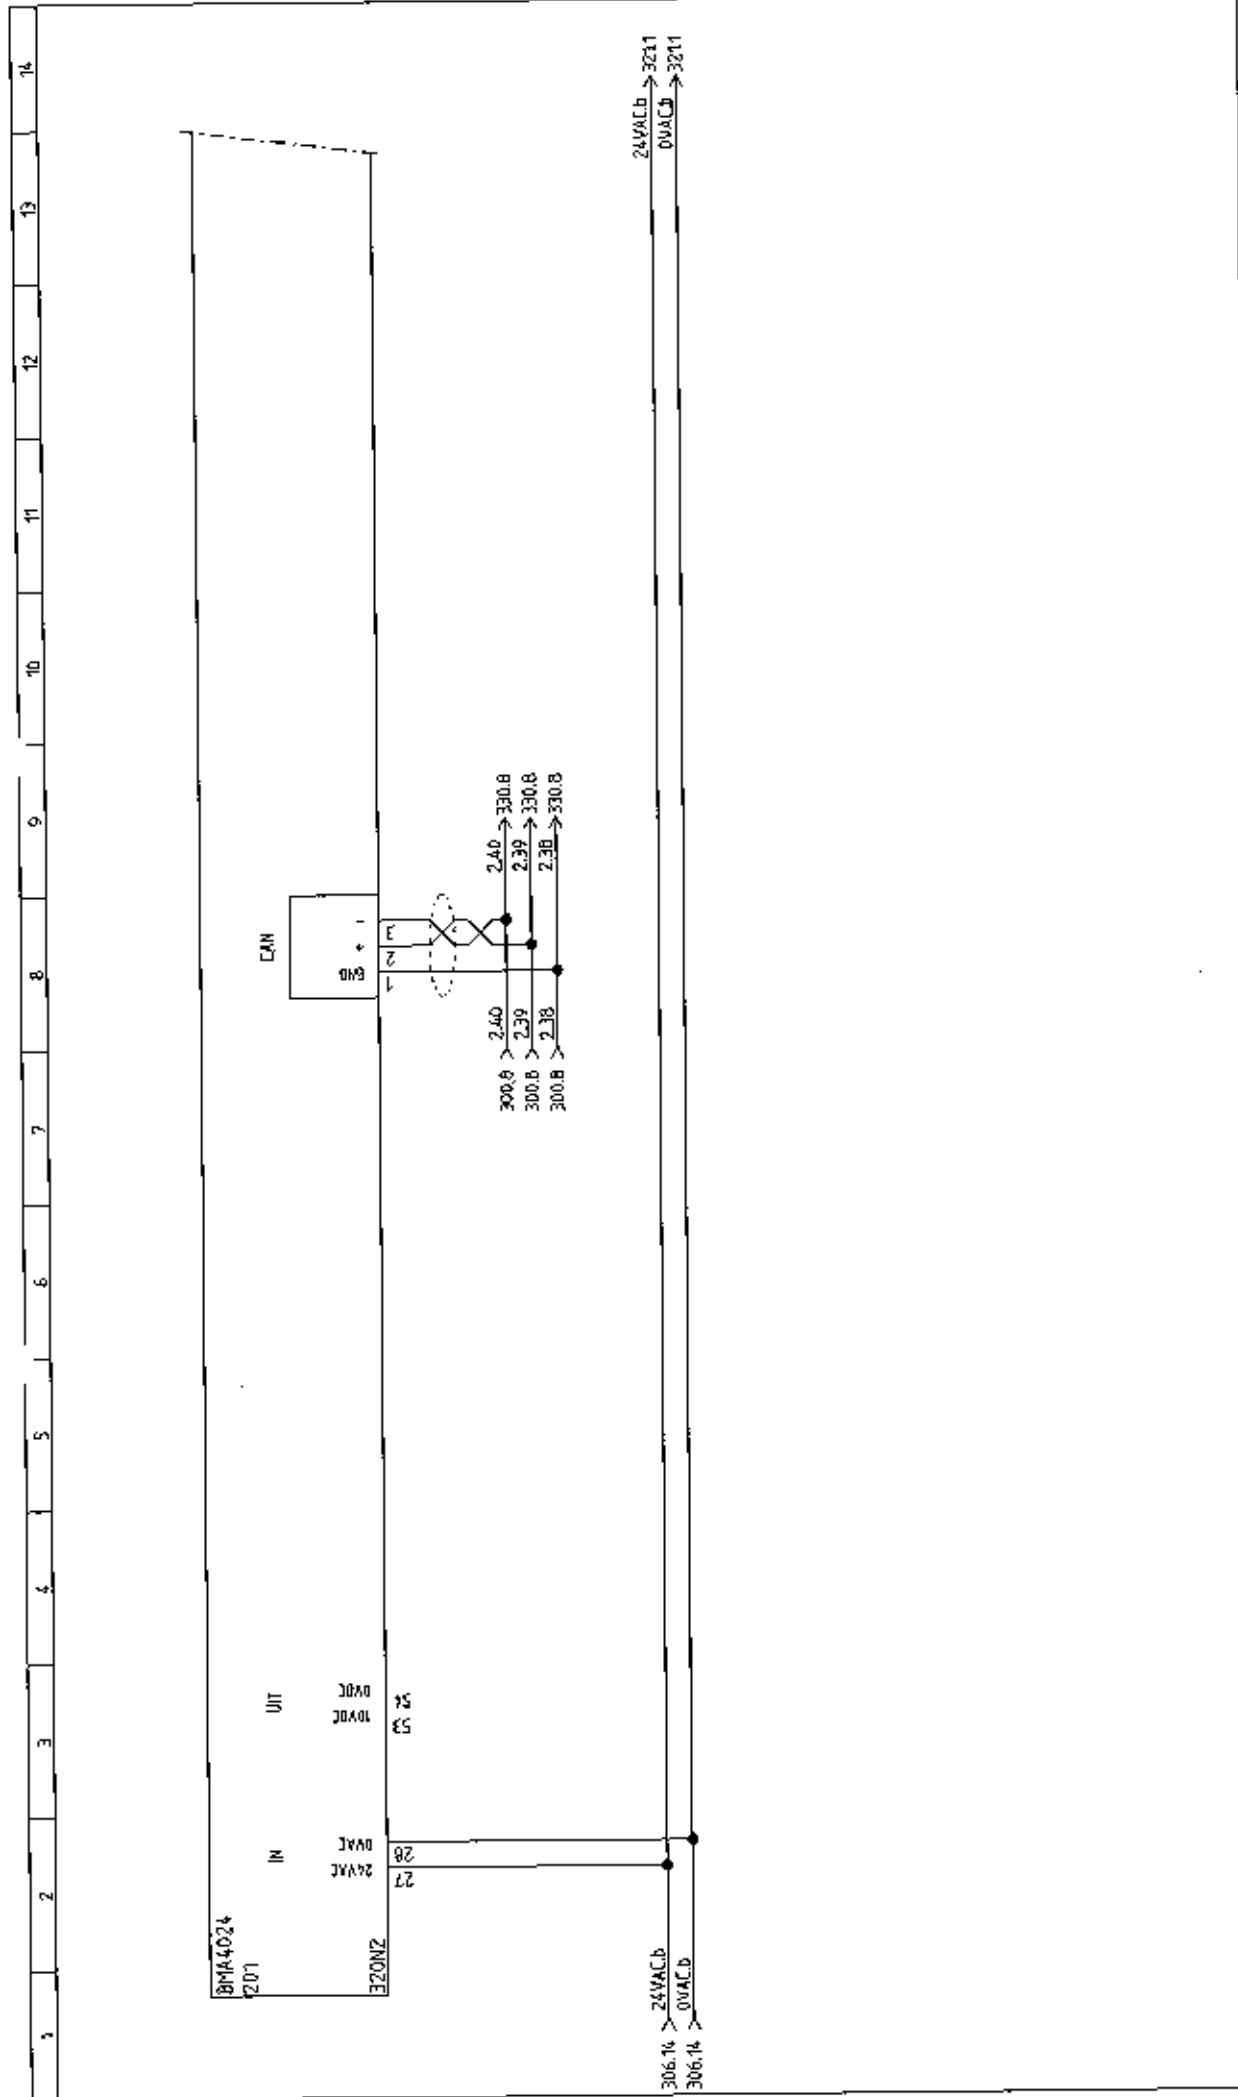


314		320	
STATUS OMBOUW		PROJECTNAAM	
WIJZ.1	251012 EKR	GELDERS ARCHIEF	
WIJZ.2	051112 WT	ARNHEM	
WIJZ.3	120913 WT	Omschrijving	
WIJZ.4	181214 WT	OS1 BMA4024 ALGEMEEN	
WIJZ.5	080115 WT	PROJECT NR.	
		2012368	
		24386	
		PE	
		SE	
		TEK.	
		EKR	
		BLAD NR.	
		320	
Kieback & Peter Nederland B.V.		Lammerink Installatiebedrijf B.V.	
Edisonweg 24		Industrieterrein De Mors 76	
8071 RC Nunspeet		7631 AK Gootmarsum	
Telefoon : 0341 - 27 80 20		Telefoon : 0541 - 58 80 10	
Telefax : 0341 - 27 03 74		Telefax : 0541 - 58 80 11	
E-mail: info@kieback-peter.nl		lammerink@lammerink-groep.nl	

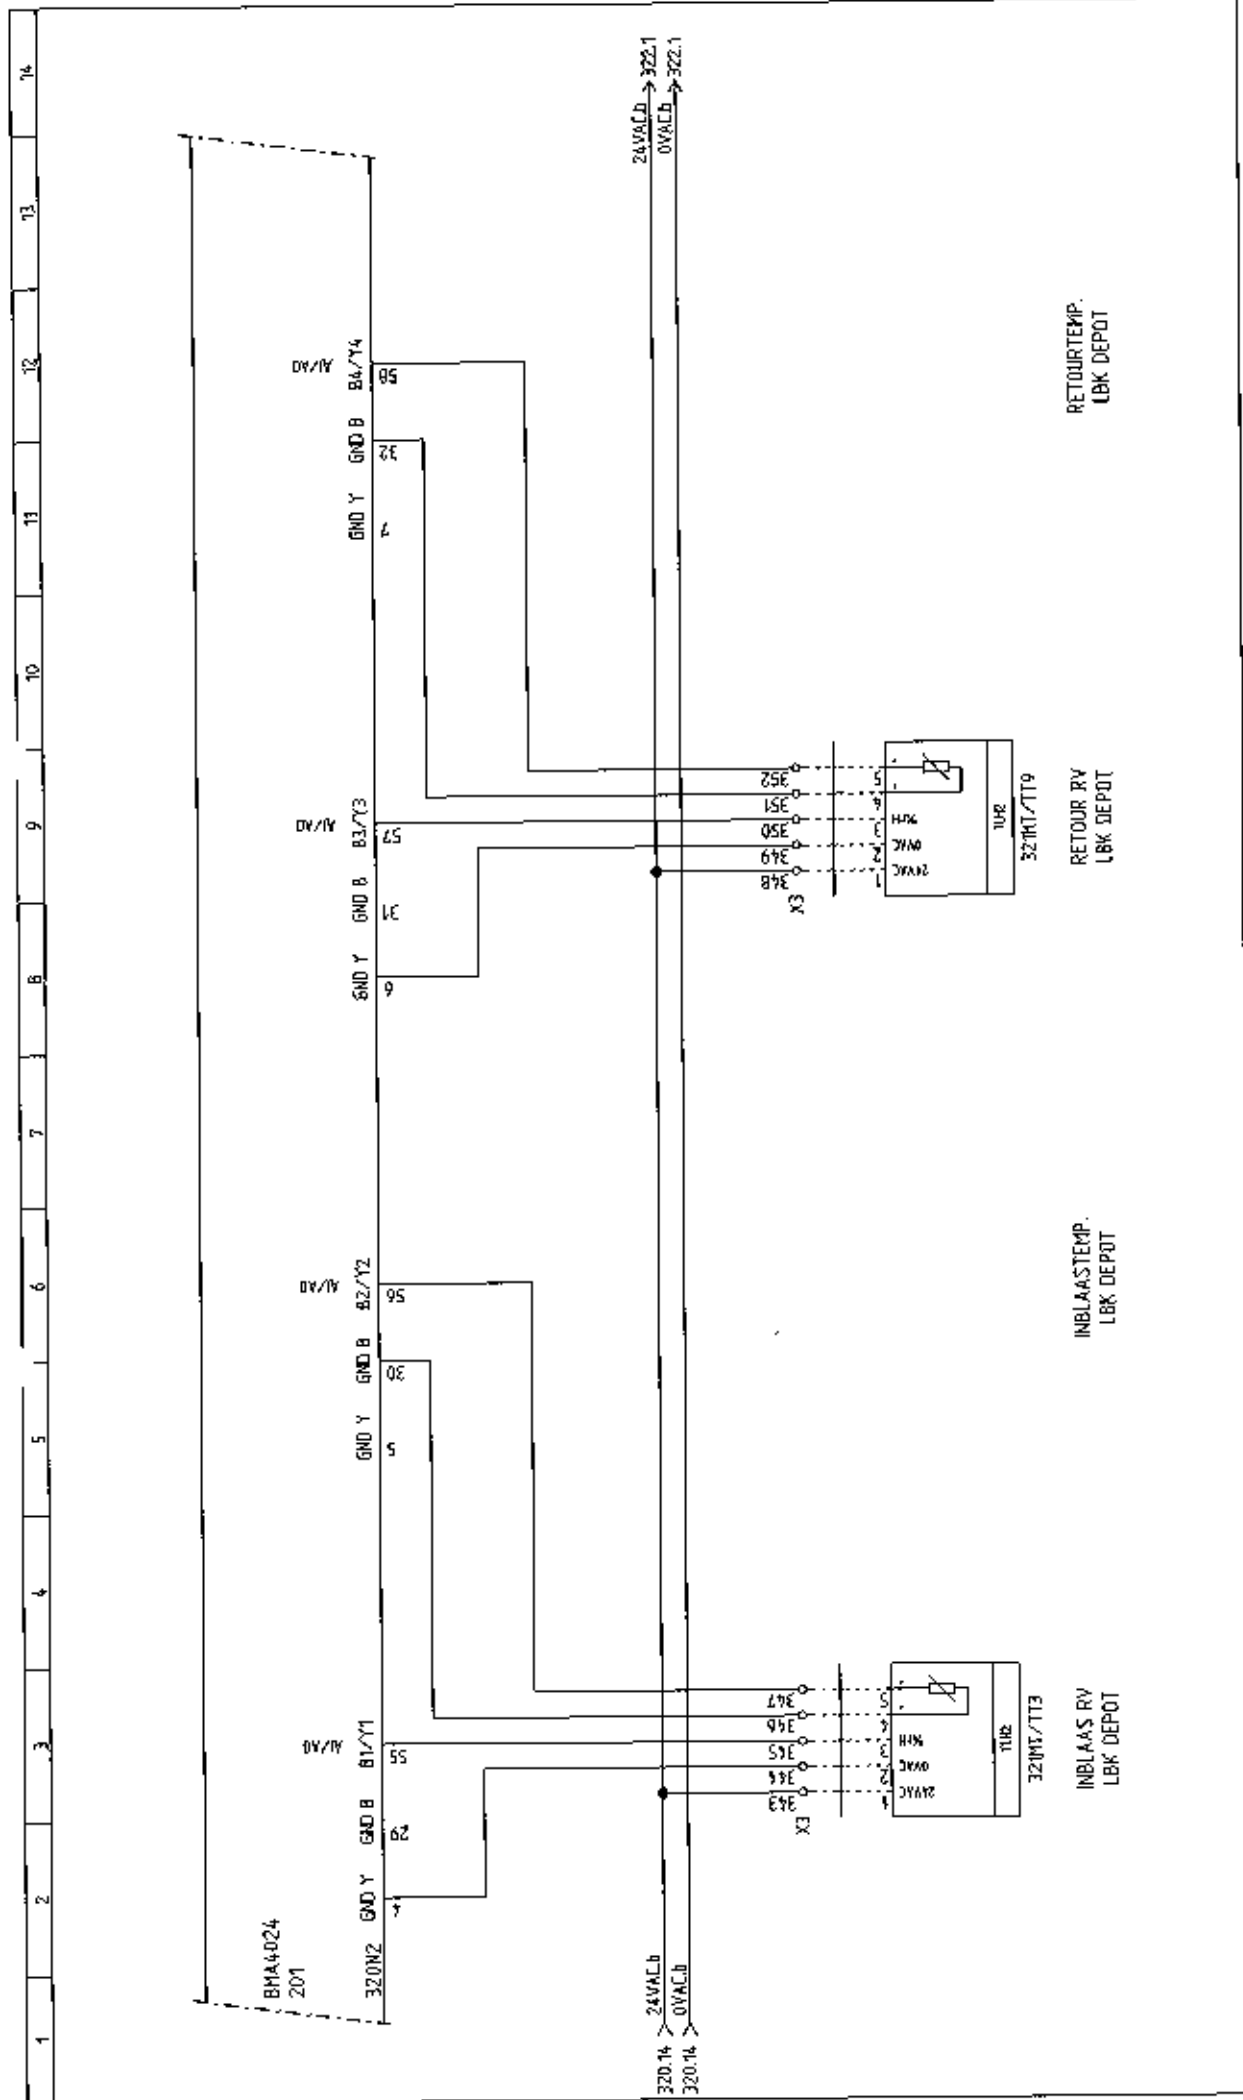


320		322	
STATUS	OMBOUW	PROJECTNAAM	PROJECT NR.
WIJZ.1	251012 EKR	GELDERS ARCHIEF	2012368
WIJZ.2	051112 WT	ARNHEM	24366
WIJZ.3	120413 WT	OMSCHRIJVING	PE TEK.
WIJZ.4	181214 WT	DS1 BMA4024 ANALOGIE IN/UITGANGEN	SE EKR
WIJZ.5	080115 WT		BLAD NR. 321
Kieback & Peter		Lammerink Installatiebedrijf B.V.	
Technologie voor Gebruiksnormalisering		Industrieterrein De Moss 76	
		7631 AK Doimarsum	
		Telefoon : 0541 - 58 80 10	
		Telefax : 0541 - 58 80 11	
		E-mail: info@kieback-peter.nl	
		Lammerink@lammerink-groep.nl	
		INBLAAS RV	
		LBK DEPOT	
		INBLAAS TEMP.	
		LBK DEPOT	
		RETOUR RV	
		LBK DEPOT	
		RETOUR TEMP.	
		LBK DEPOT	

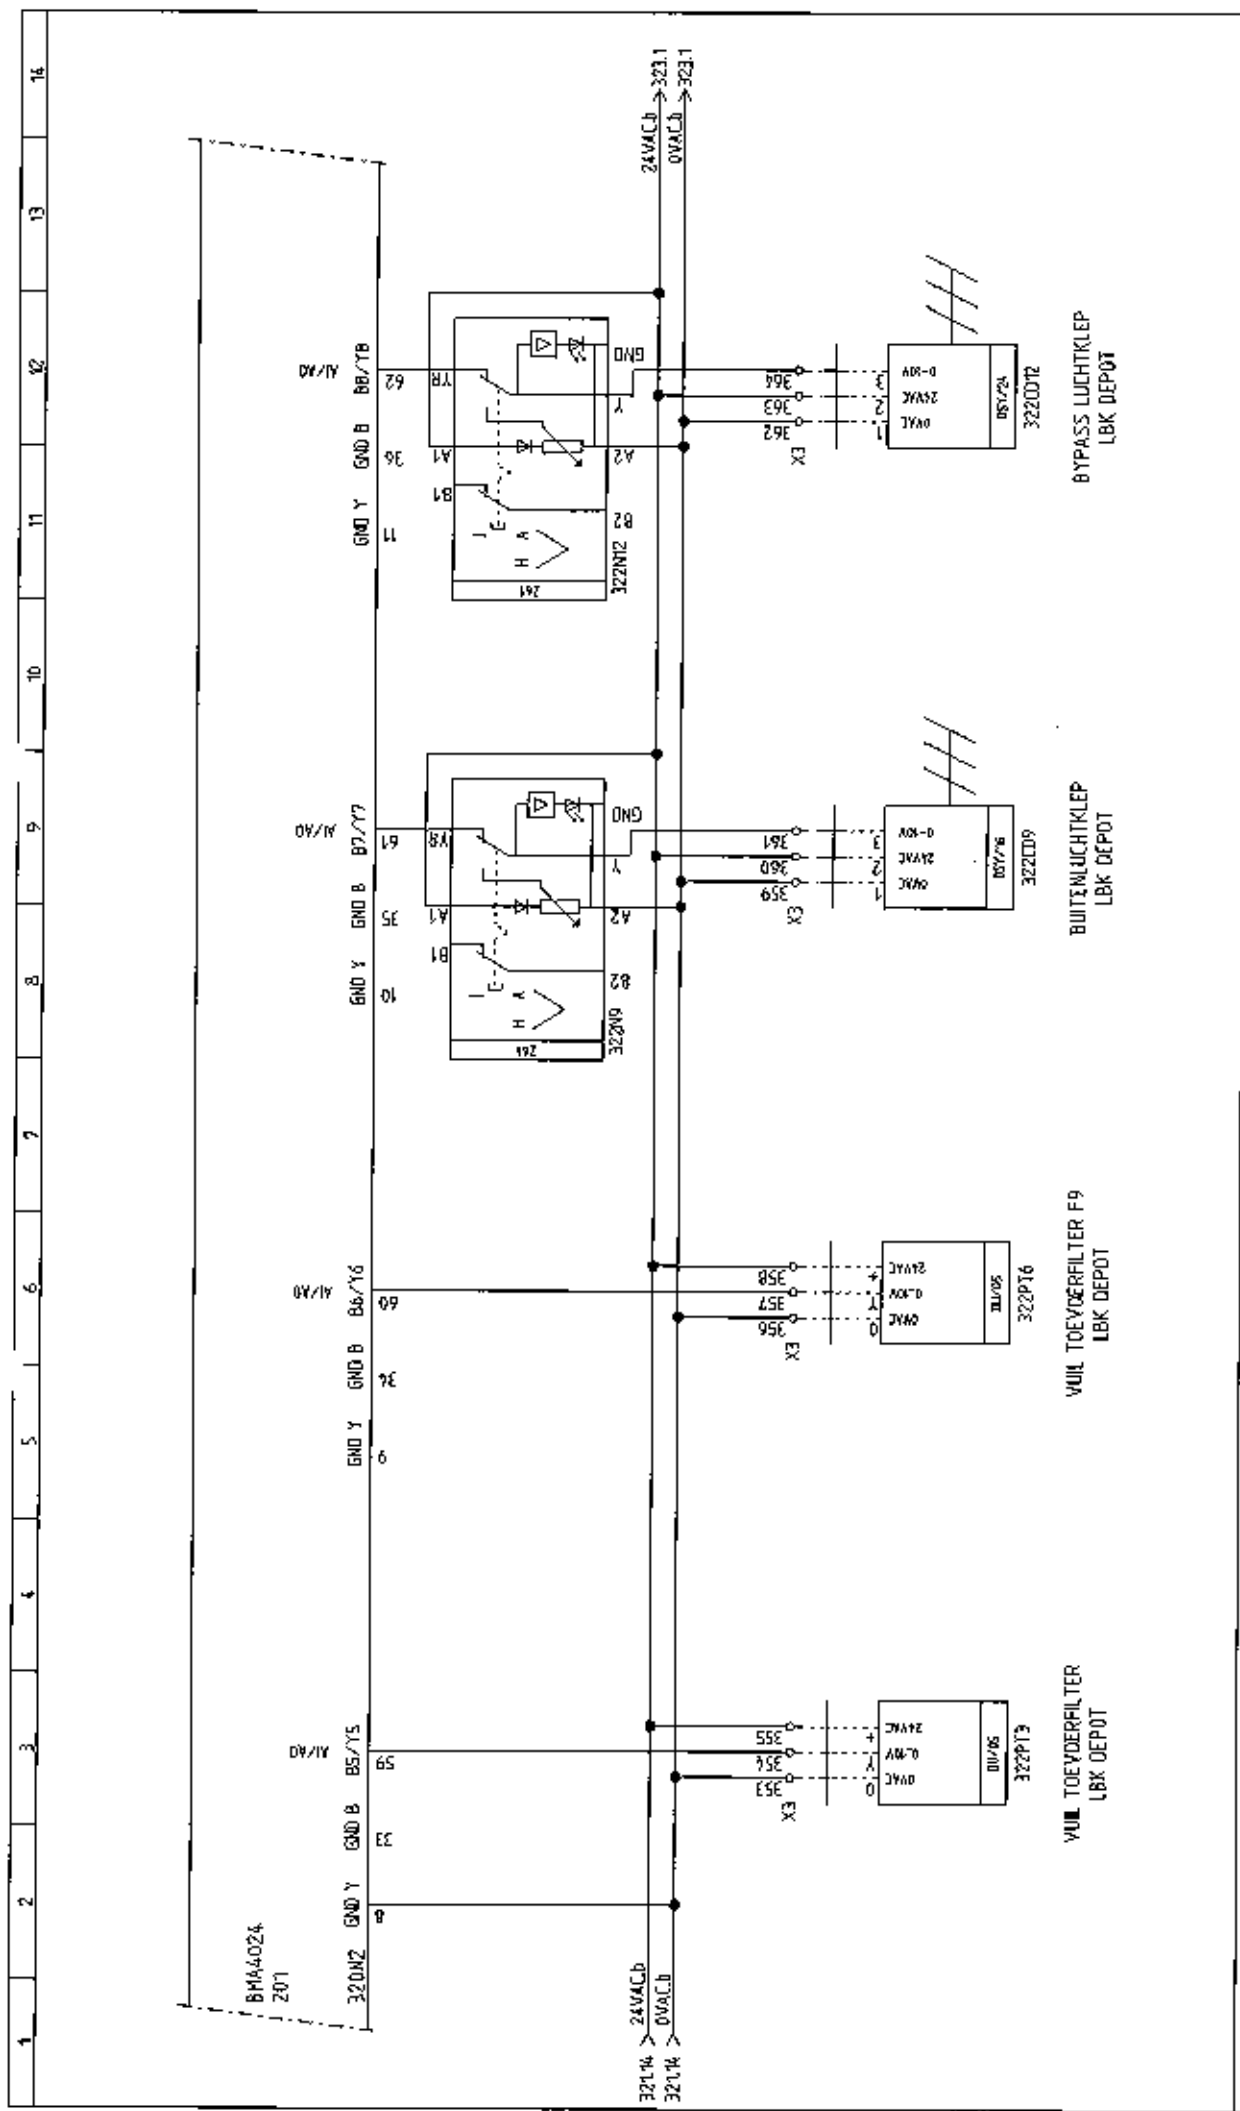


321		322	
STATUS	OMBOUW	PROJECT NR. 201368	
WIJZ.1	251012 EKR	24366	
WIJZ.2	051112 WT	PE TEK.	
WIJZ.3	120413 WT	SE EKR	
WIJZ.4	181214 WT	BLAD NR. 322	
WIJZ.5	080115 WT	PROJECTNAAM	
		GELDERS ARCHIEF	
		ARNHEM	
		ONBSCHRIJVING	
		OS1 BMA4024 ANALOG IN/UITGANGEN	
		Lammerink Installatiebedrijf B.V.	
		Industrielaan De Mols 76	
		7631 AK Ootmarsum	
		Telefoon : 0541 - 58 80 10	
		Telefax : 0541 - 58 80 11	
		lammerink@lammerink-groep.nl	
		Kieback & Peter Nederland B.V.	
		Edisonweg 24	
		8071 RC Nunspeet	
		Telefoon : 0341 - 27 80 20	
		Telefax : 0341 - 27 03 74	
		E-mail: info@kieback-peter.nl	

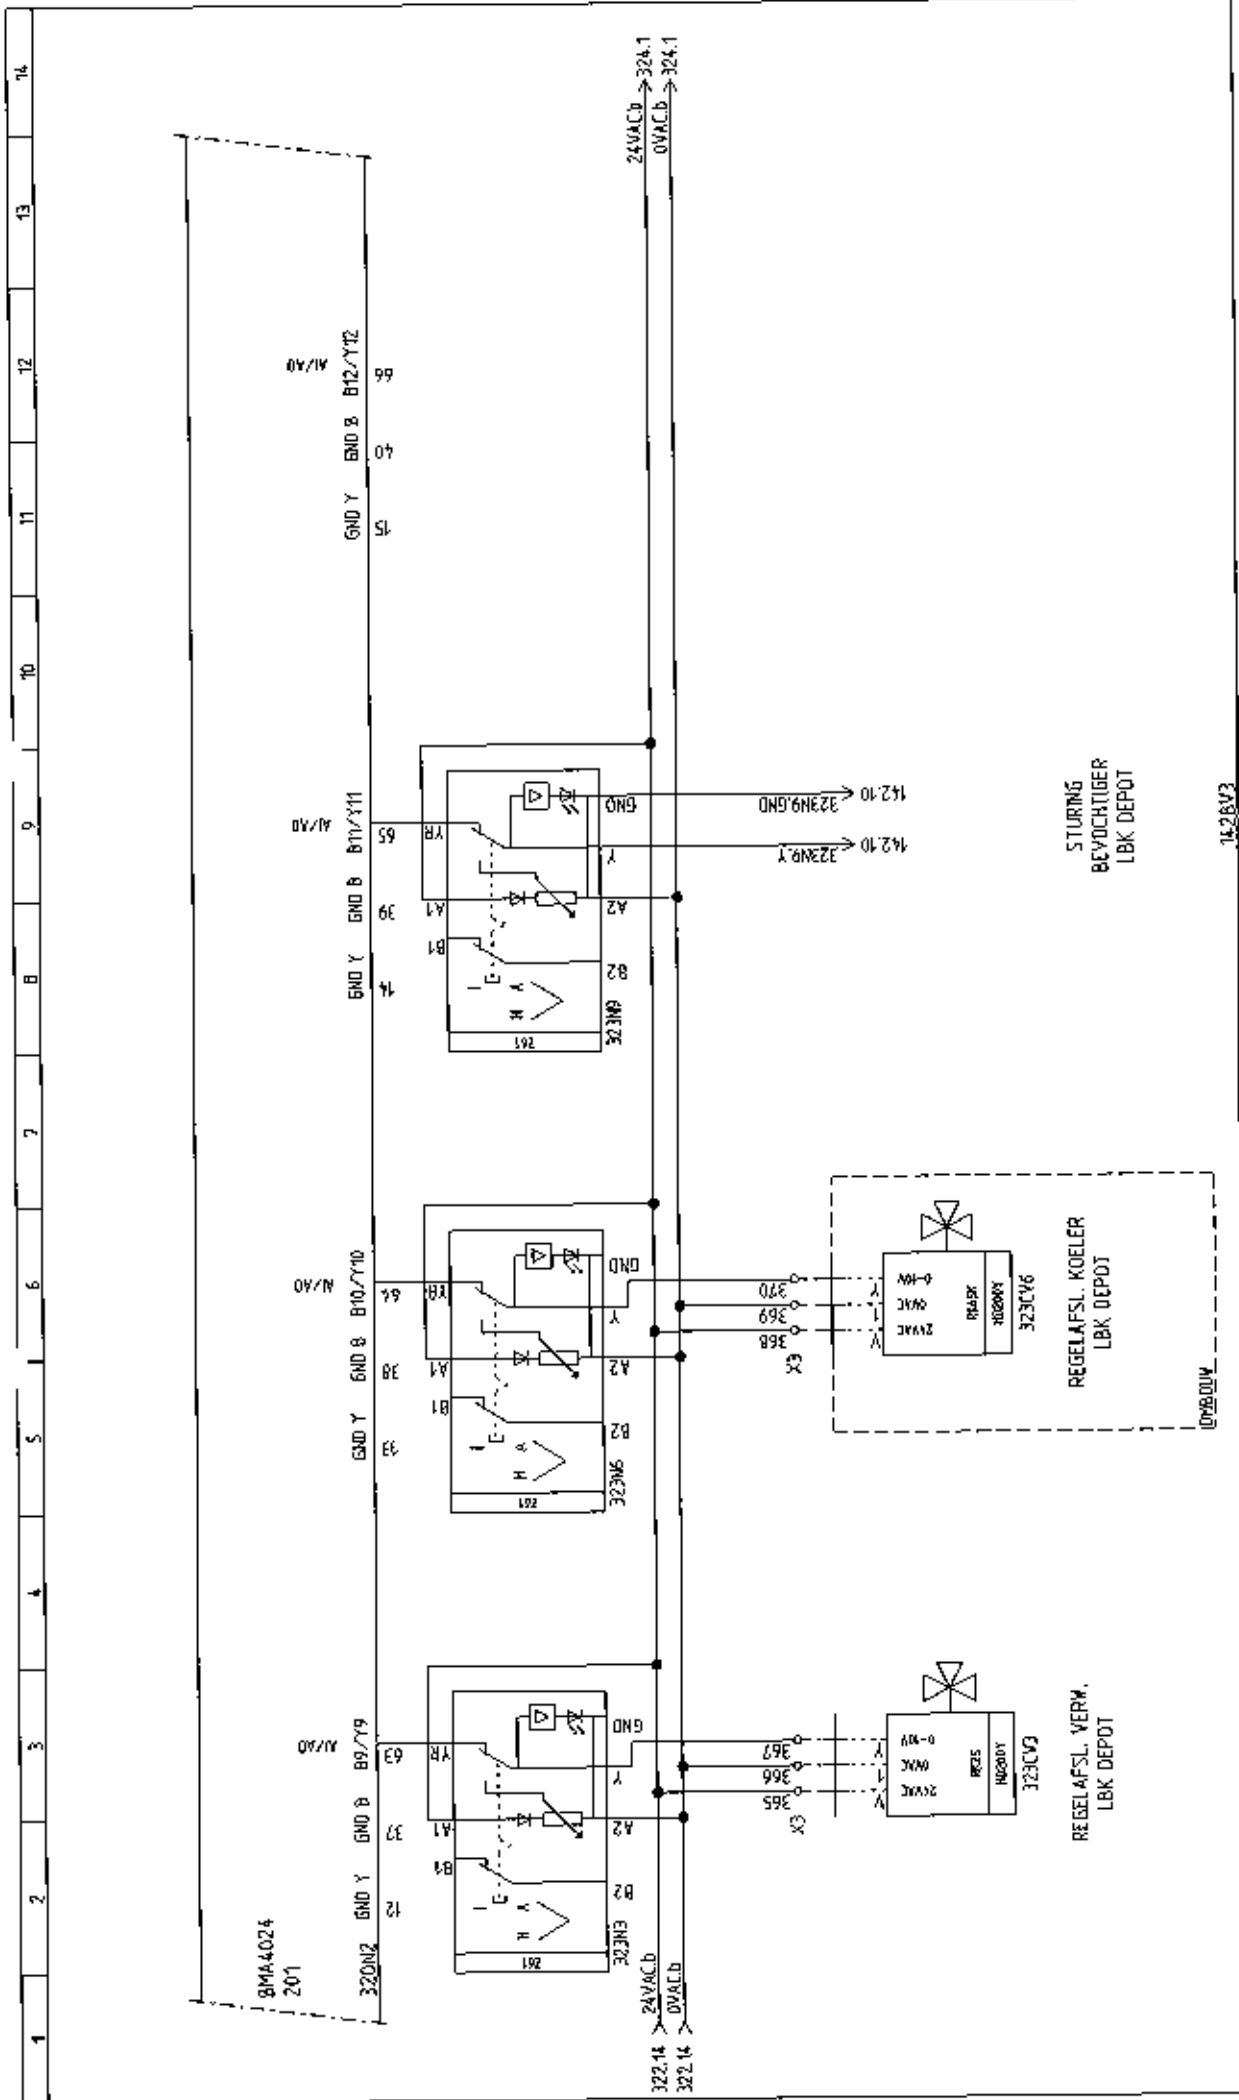


322		323		324	
STATUS		OMBOUW		PROJECT NR.	
WIJZ.1	251012	EXP.		2012388	
WIJZ.2	051112	WT		24966	
WIJZ.3	120413	WT		SE	TEK.
WIJZ.4	181214	WT		SE	EKR.
WIJZ.5	1080115	WT		BLAD NR.	323
Kieback & Peter Nederland B.V.			PROJECTNAAM		
Edisonweg 24			GELDERS ARCHIEF		
8071 RC Nunspeet			ARNHEM		
Telefoon : 0341 - 27 80 20			OMSCHRIJVING		
Telefax : 0341 - 27 03 74			OS1 BMA4024 ANALOGIE INUITGANGEN		
E-mail: info@kieback-peter.nl					
Lammerink Installatiebedrijf B.V.					
Industrieterrein De Mors 76					
7631 AX Ootmarsum					
Telefoon : 0541 - 58 80 10					
Telefax : 0541 - 58 80 11					
lammerink@lammerink-groep.nl					

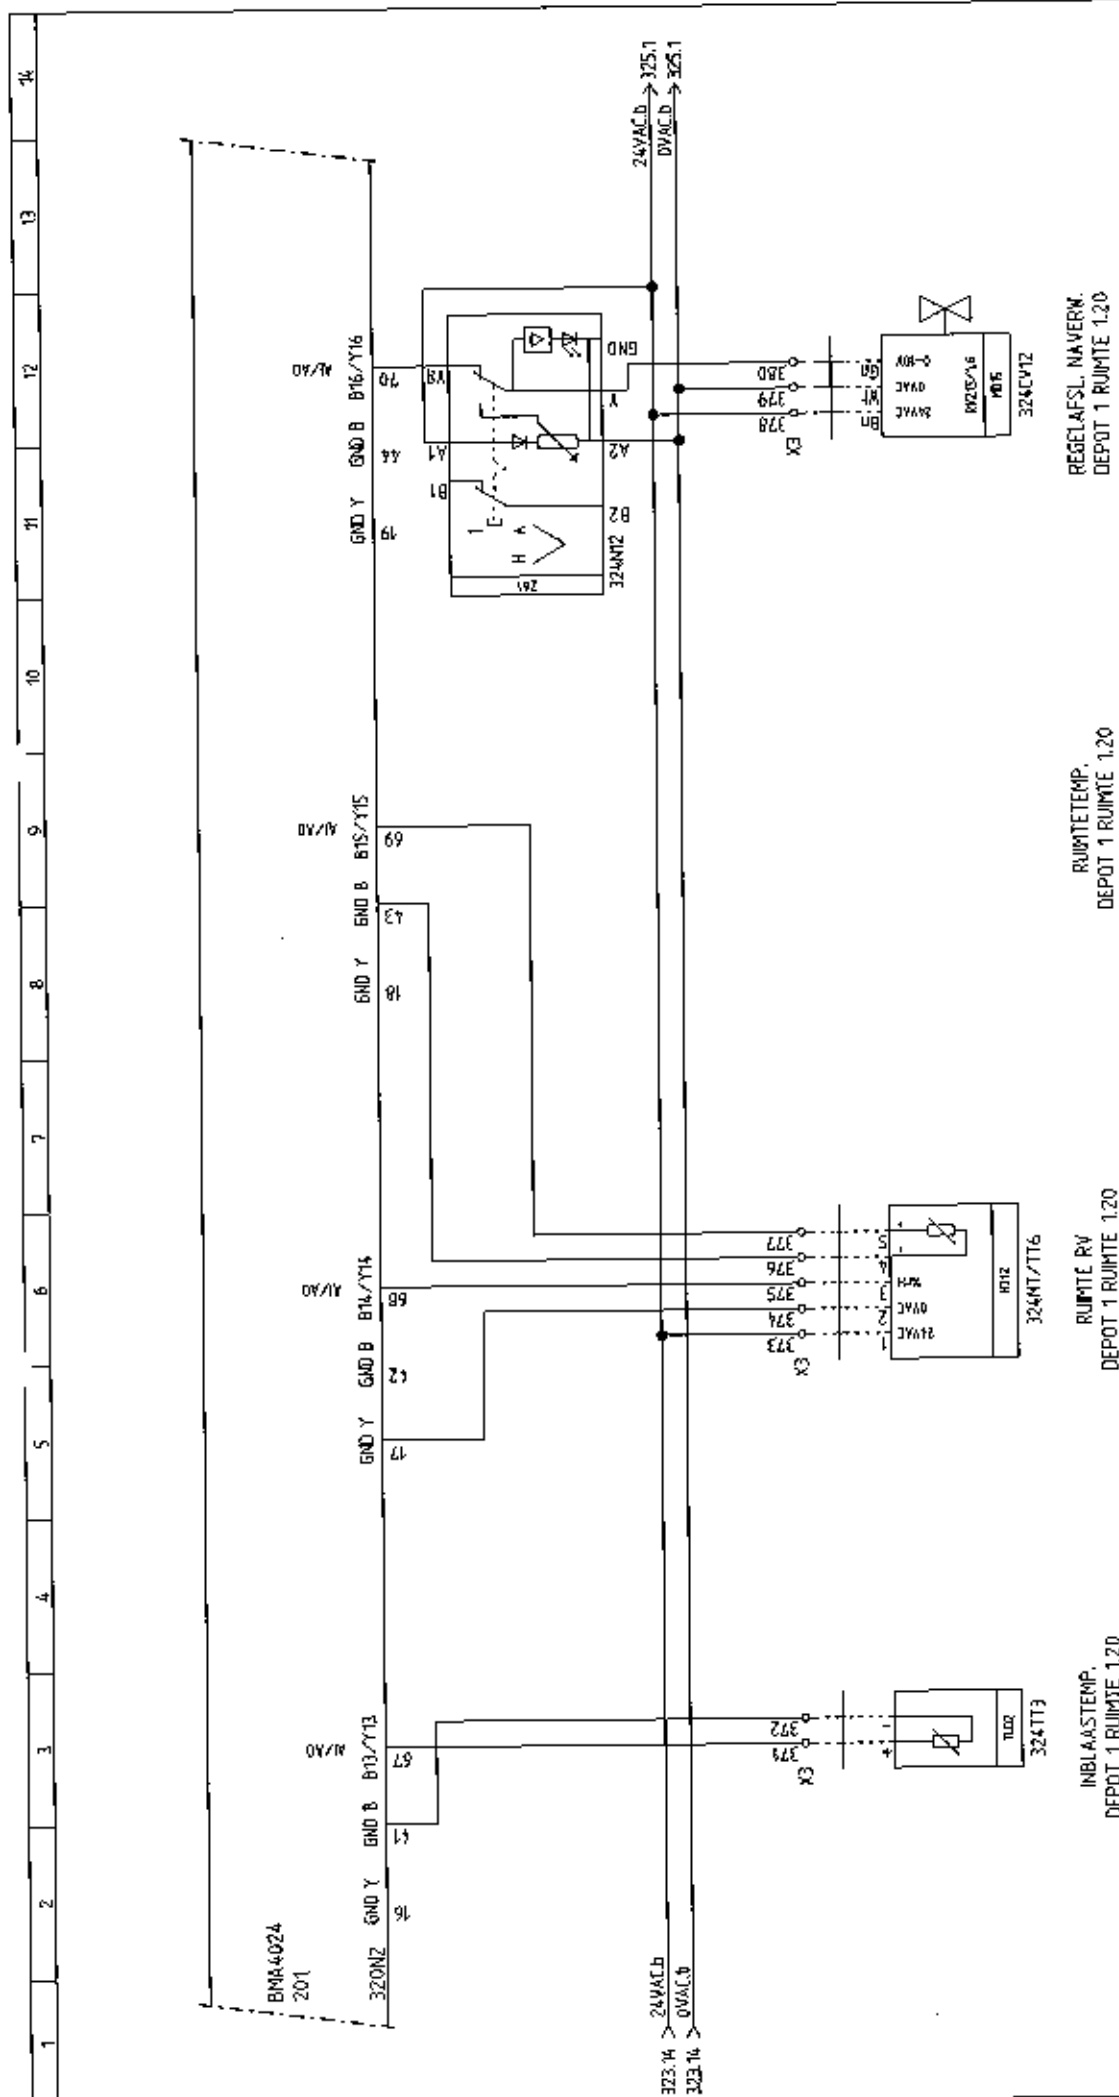


223	STATUS	OMBOUW	 Kieback & Peter Technologie voor Gebouwsautomatisering	Kieback & Peter Nederland B.V. Edisonweg 24 4071 RC Nunspeet Telefoon: 0344 - 27 80 20 Telefax: 0344 - 27 03 74 E-mail: info@kieback-peter.nl	Lammerink Installatiebedrijf B.V. Industrieterrein De Moers 76 7631 AK Ootmarsum Telefoon: 0541 - 58 80 10 Telefax: 0541 - 58 80 11 lammerink@lammerink-groep.nl	PROJECTNAAM GELDERS ARCHIEF ARNHEM DASCHALVING OS1 BMA 4024 ANALOGIE IN/UITGANGEN	PROJECT NR. 2072388 24366 <table><tr><td>PE</td><td>TEK.</td></tr><tr><td>SE</td><td>EKR</td></tr></table> BLAD NR. 324	PE	TEK.	SE	EKR
PE	TEK.										
SE	EKR										
WIJZ.1	251012	EKR									
WIJZ.2	051112	WT									
WIJZ.3	120413	WT									
WIJZ.4	181214	WT									
WIJZ.5	080115	WT									

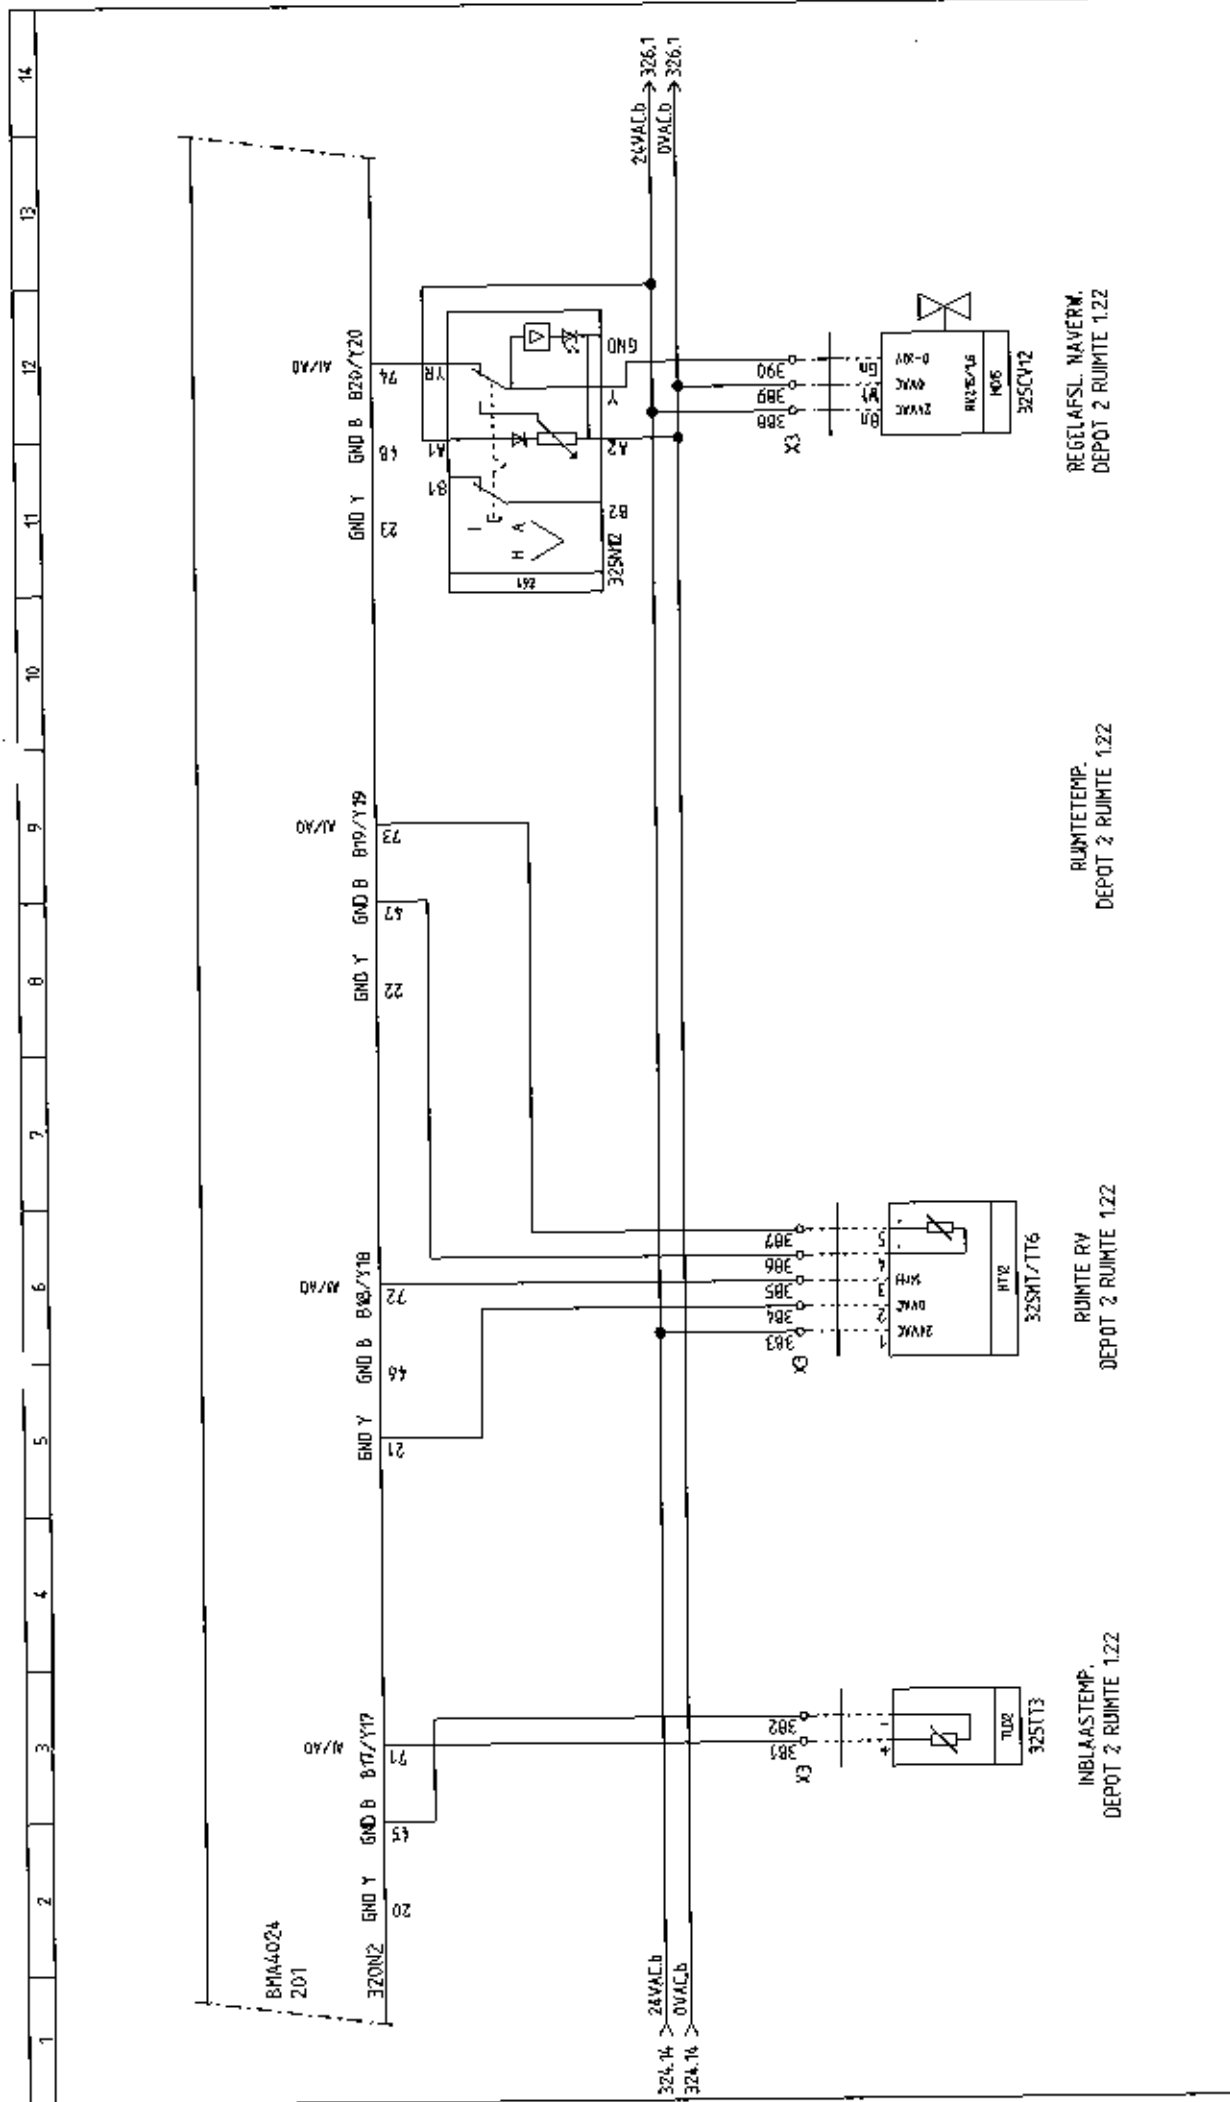


324	STATUS	OMBOUW	325	PROJECT NR.	2012368
WIJZ.1	251012	EKR	24366	PE	SE
WIJZ.2	051112	WT	TEK.	EKR	
WIJZ.3	120413	WT	BLAD NR.	325	
WIJZ.4	181214	WT			
WIJZ.5	108015	WT			
PROJECTNAAM					
GELDERS ARCHIEF					
ARNHEM					
OMSCHRIJVING					
OS1 BMA4024 ANALOGIE IN/UITGANGEN					
Lammerink Installatiebedrijf B.V.					
Industrieterrein De Moers 76					
7831 AK Ootmarsum					
Telefoon : 0541 - 58 80 10					
Telefax : 0541 - 58 80 11					
lammerink@lammerink-groep.nl					
Kieback & Peter Nederland B.V.					
Edisonweg 24					
8071 RC Nunspeet					
Telefoon : 0343 - 27 80 20					
Telefax : 0341 - 27 03 74					
E-mail: info@kieback-peter.nl					
Kieback & Peter					
Technologie voor Gebouwausomatie					

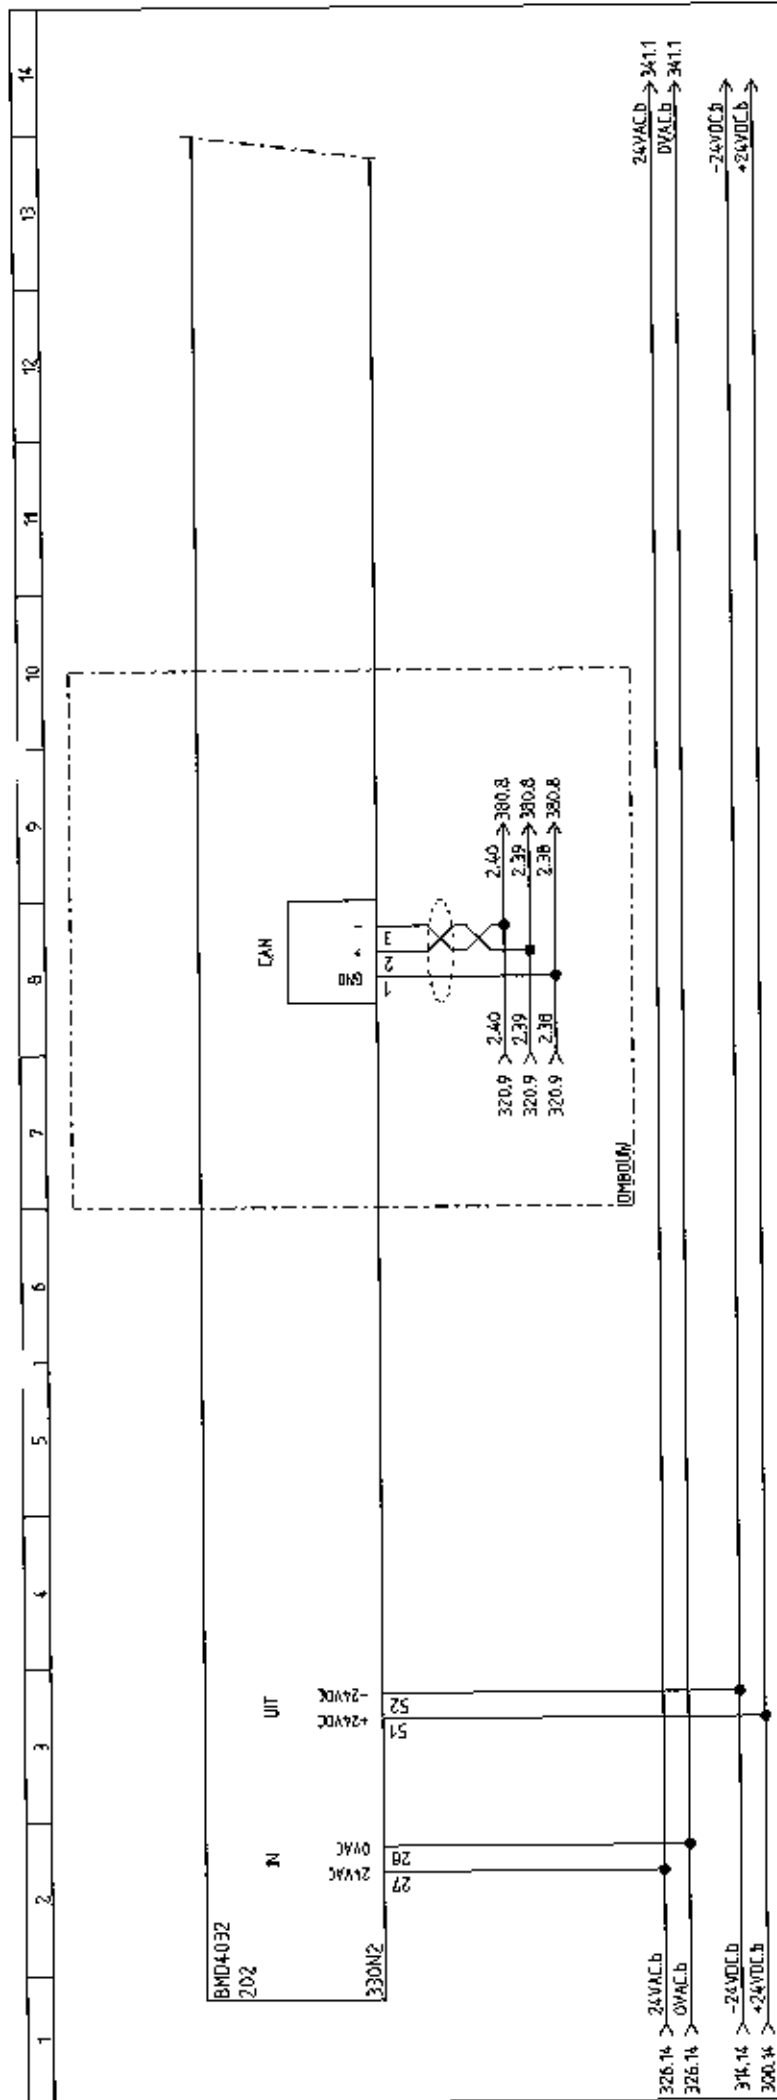


326		331	
STATUS		PROJECT NR.	
WIJZ.1	251012 EKR	2012368	
WIJZ.2	051112 WT	24366	
WIJZ.3	120413 WT	PE	
WIJZ.4	181214 WT	SE	
WIJZ.5	080115 WT	TEK.	
		EKR	
		BLAD NR.	
		330	
PROJECTNAAM		GELDERS ARCHIEF	
		ARNHEM	
		BOSCHHUIJZEN	
		OS2 BMD4032 ALGEMEEN	
Kieback & Peter Nederland B.V.		Lammerink Installatiebedrijf B.V.	
Edisonweg 24		Industrieterrein De Moers 76	
8071 RC Nunspeet		7631 AX Ootmarsum	
Telefoon : 0341 - 27 80 20		Telefoon : 0541 - 58 80 10	
Telefax : 0341 - 27 03 74		Telefax : 0541 - 58 80 11	
E-mail: info@kieback-peter.nl		lammerink@lammerink-groep.nl	

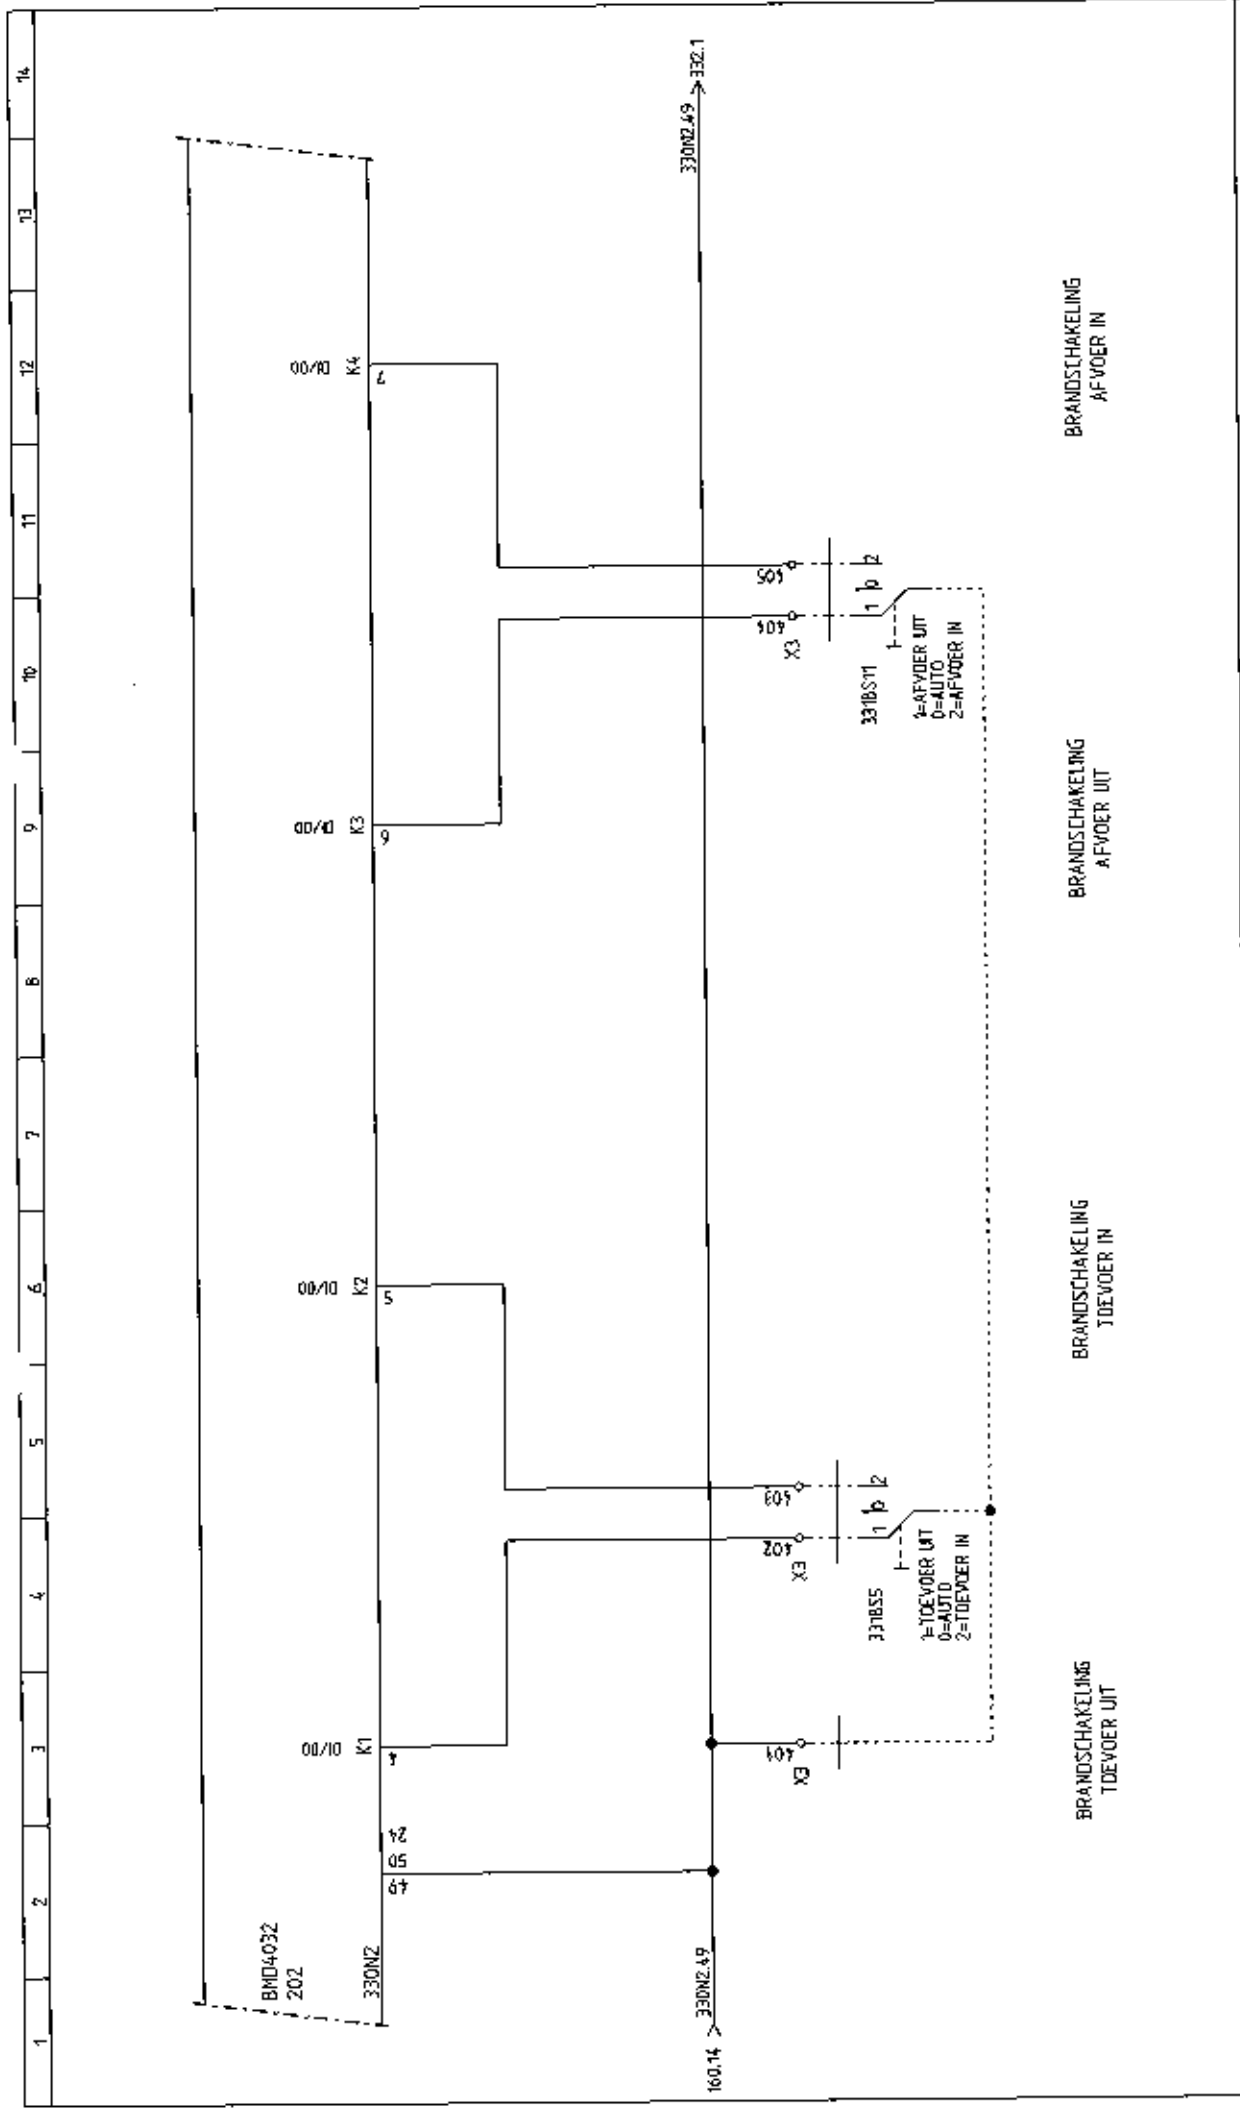

230		332	
STATUS		PROJECT NR.	
WIJZ.1	QM8011W	2012368	
WIJZ.2	251012	24388	
WIJZ.3	051112	PE	
WIJZ.4	120413	SE	
WIJZ.5	181214	TEK.	
	080115	EKR	
Kieback & Peter Nederland B.V.		PROJECTNAAM	
Edisonweg 24		GELDERS ARCHIEF	
8071 RC Nunspeet		ARNHEM	
Telefoon : 0341 - 27 80 20		OMSCHRIJVING	
Telefax : 0341 - 27 03 74		OS2 BMD4032 DIGITALE IN/UITGANGEN	
E-mail: info@kieback-peter.nl		BLAD NR.	
		331	

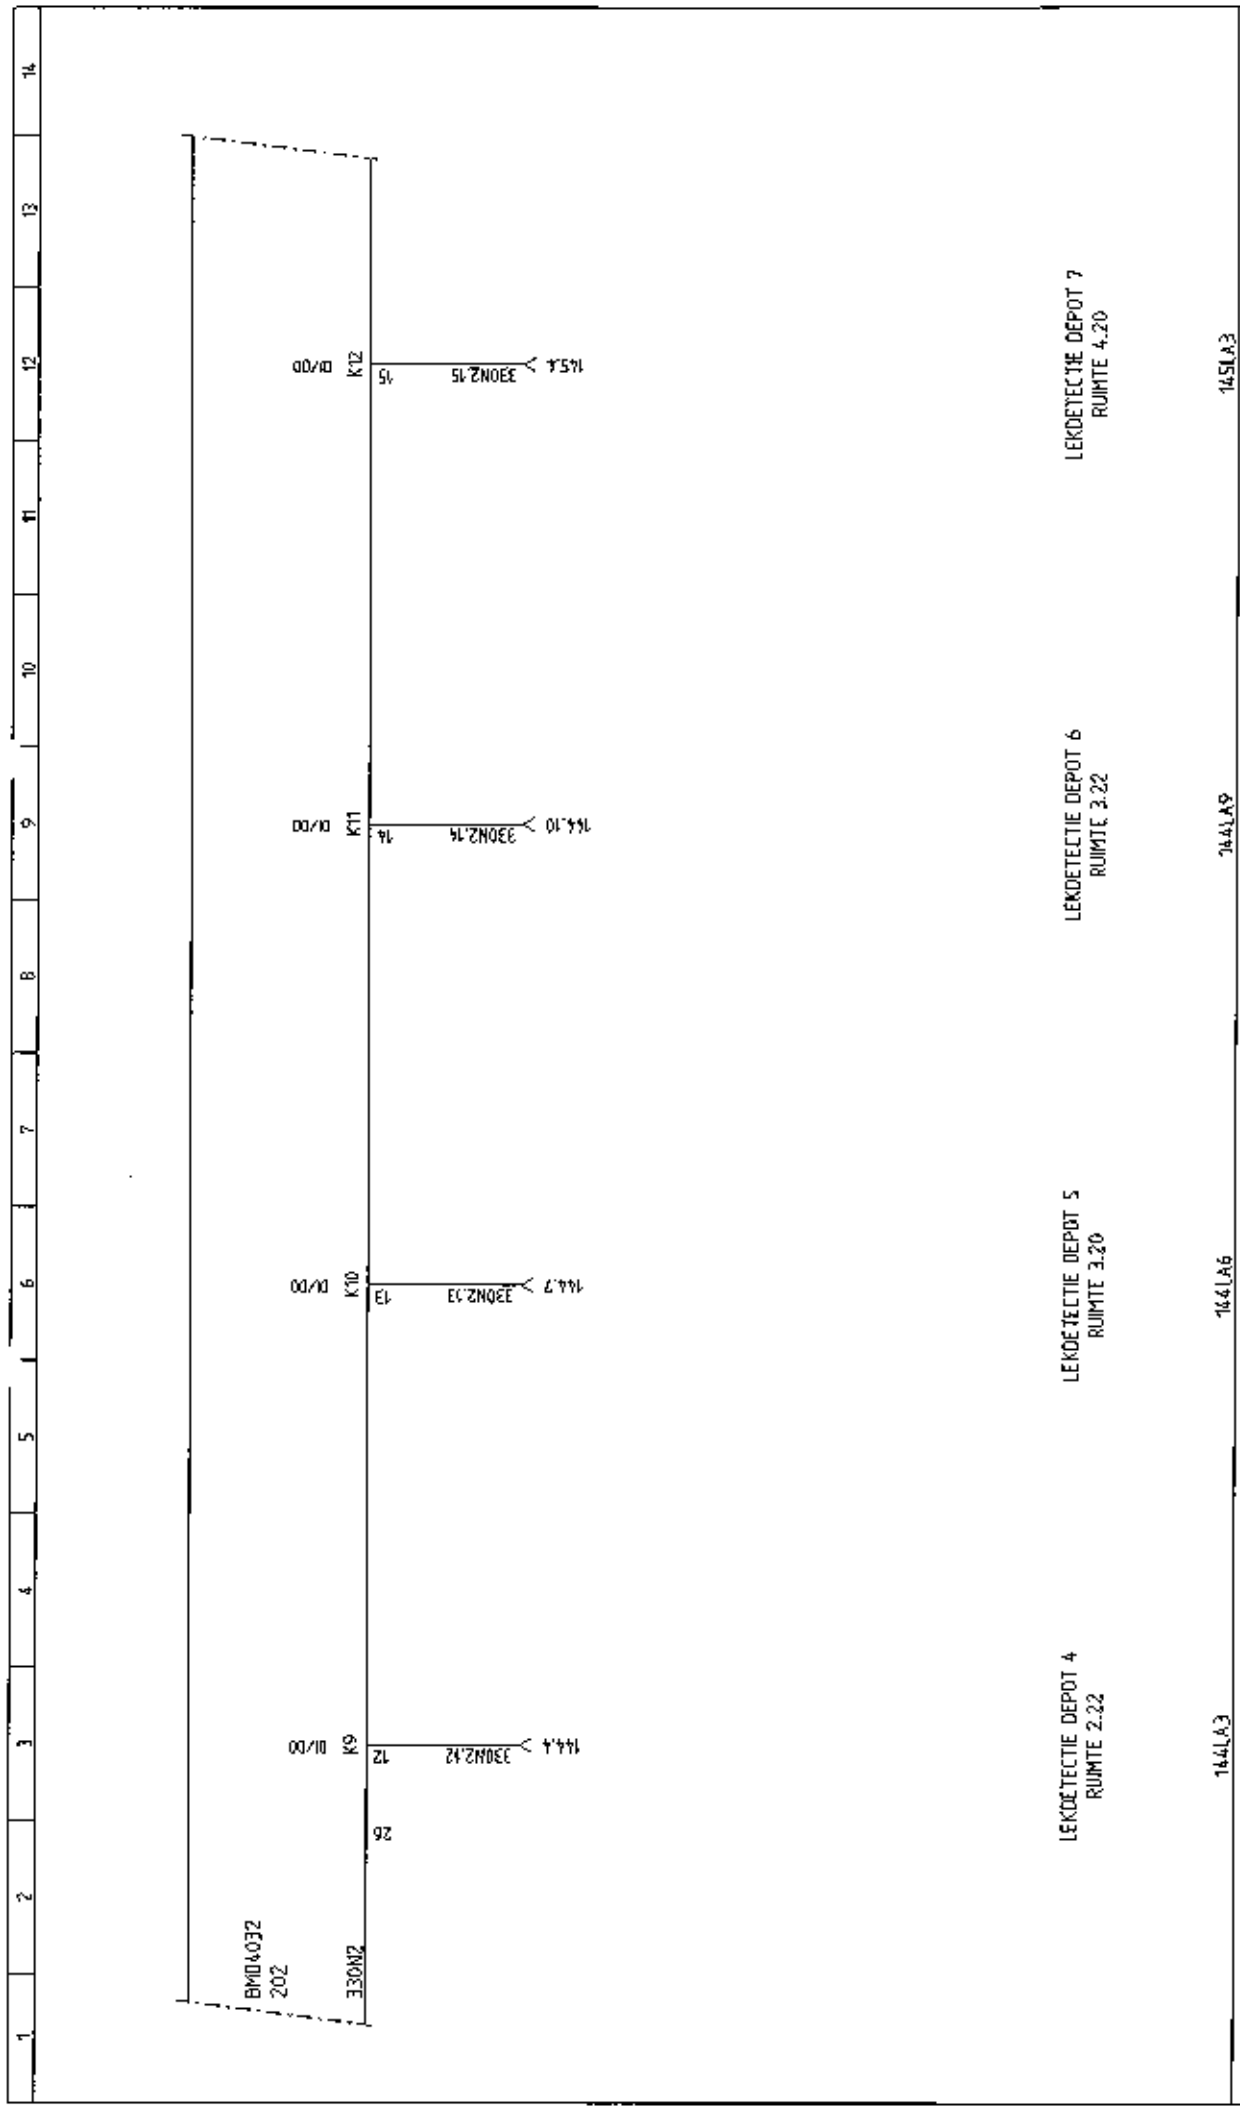

332		333	
STATUS	OMBOUW	PROJECTNAAM	
WIJZ.1	251012 EKR	GELDERS ARCHIEF	
WIJZ.2	051112 WT	ARNHEM	
WIJZ.3	120413 WT	OBSCHRIJVING	
WIJZ.4	181214 WT	OS2 BMD4032 DIGITALE IN/UITGANGEN	
WIJZ.5	080115 WT	PE	
		SE	
		EKR	
		TEN.	
		BLAD NR.	
		333	

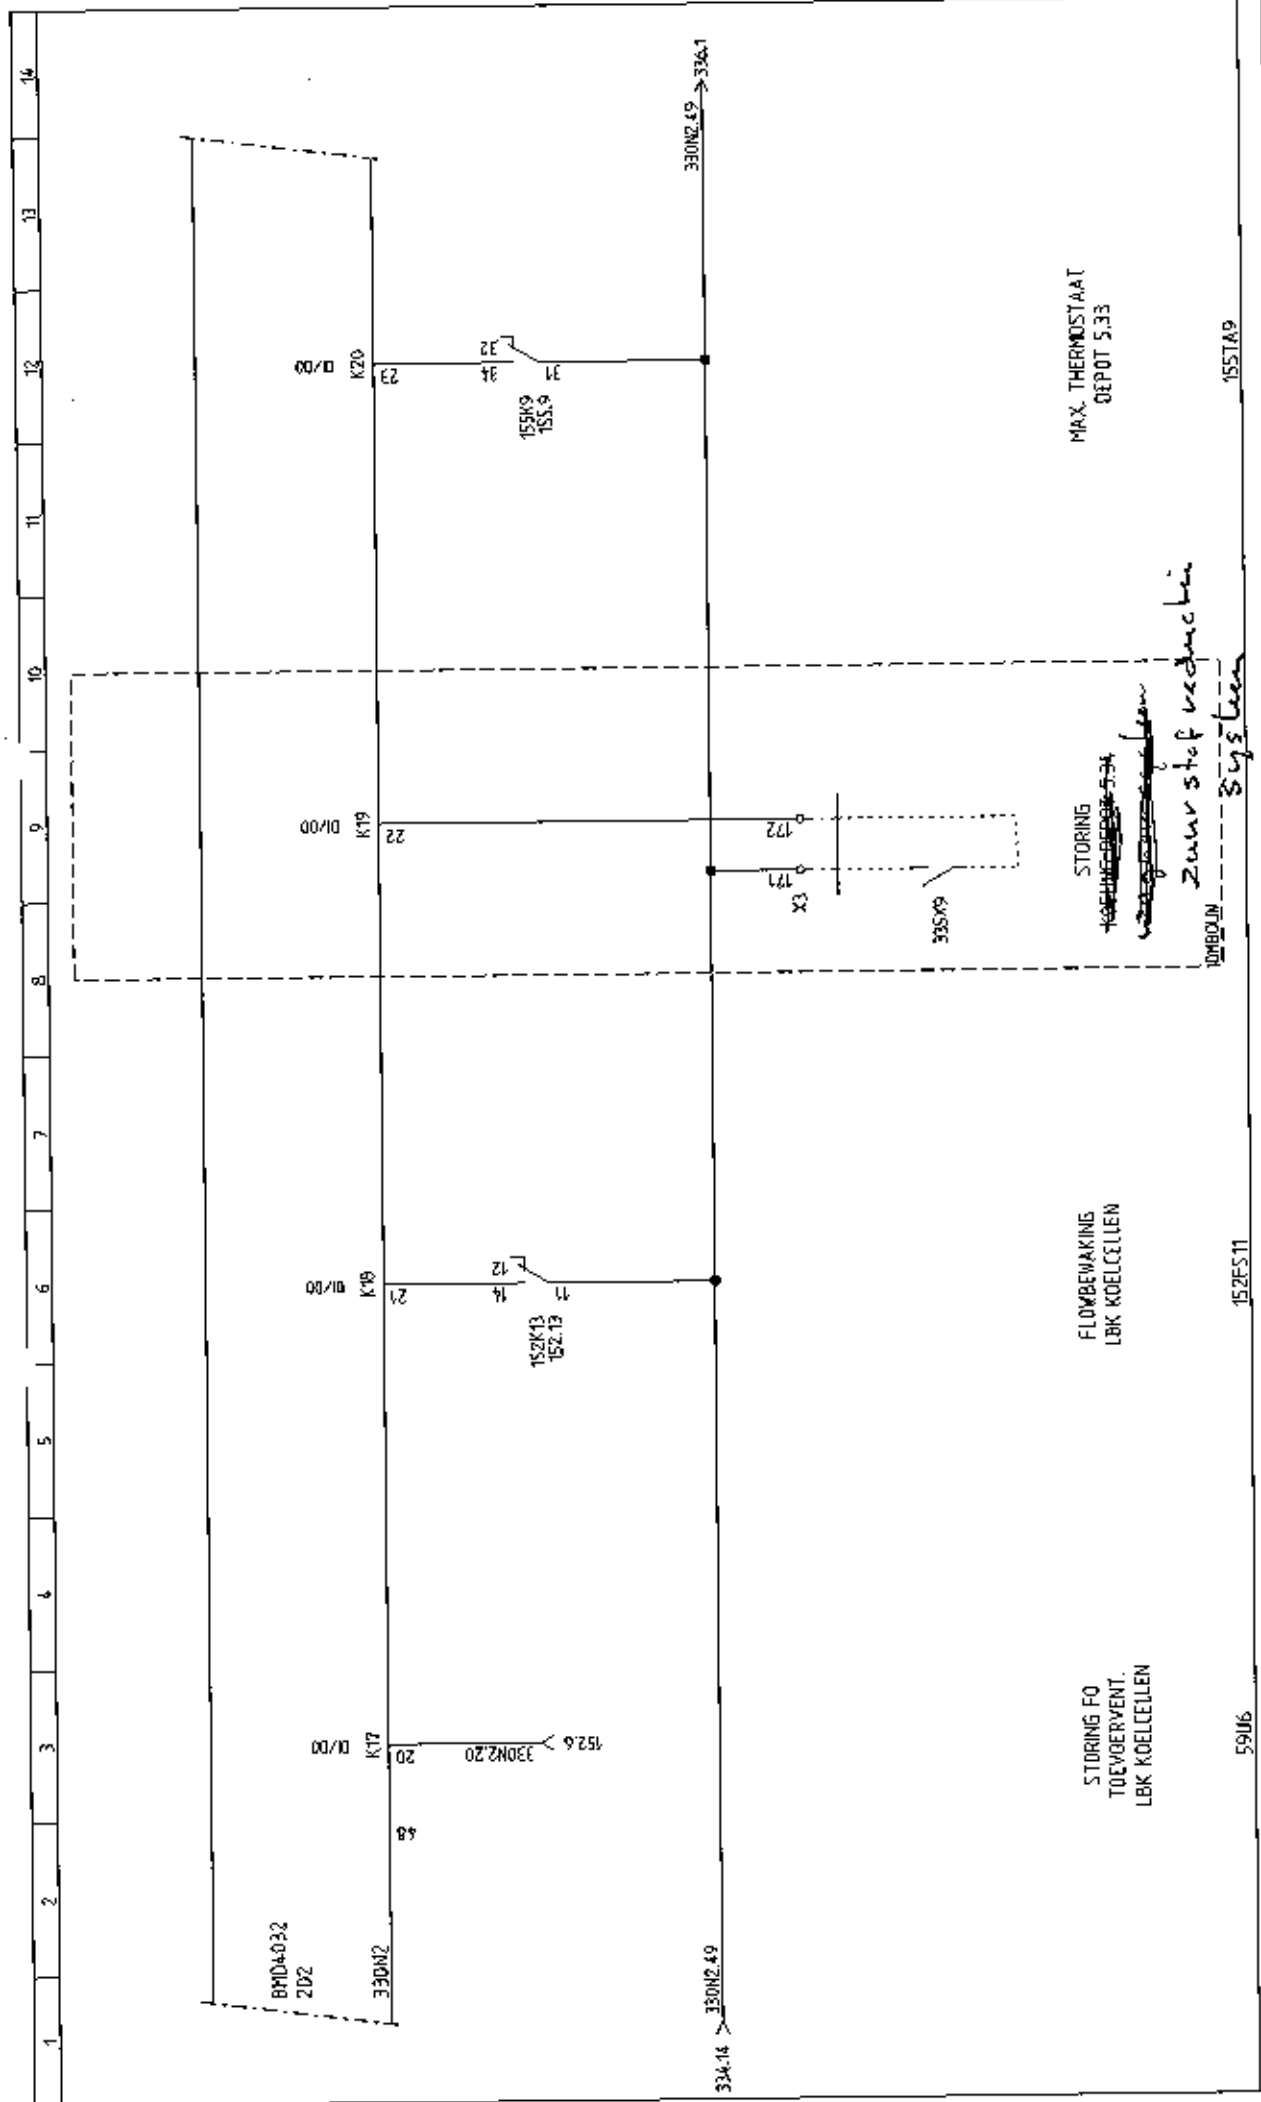


334	<table border="1"> <tr> <td data-bbox="1372 82 1404 2179">STATUS</td><td data-bbox="1404 82 1541 2179">OMBOUW</td></tr> <tr> <td data-bbox="1372 1904 1404 2179">WIJZ.1</td><td data-bbox="1404 1904 1541 2179">251012 EKR</td></tr> <tr> <td data-bbox="1372 1747 1404 2179">WIJZ.2</td><td data-bbox="1404 1747 1541 2179">051112 WT</td></tr> <tr> <td data-bbox="1372 1590 1404 2179">WIJZ.3</td><td data-bbox="1404 1590 1541 2179">120413 WT</td></tr> <tr> <td data-bbox="1372 1433 1404 2179">WIJZ.4</td><td data-bbox="1404 1433 1541 2179">181214 WT</td></tr> <tr> <td data-bbox="1372 1276 1404 2179">WIJZ.5</td><td data-bbox="1404 1276 1541 2179">080115 WT</td></tr> </table>	STATUS	OMBOUW	WIJZ.1	251012 EKR	WIJZ.2	051112 WT	WIJZ.3	120413 WT	WIJZ.4	181214 WT	WIJZ.5	080115 WT
STATUS	OMBOUW												
WIJZ.1	251012 EKR												
WIJZ.2	051112 WT												
WIJZ.3	120413 WT												
WIJZ.4	181214 WT												
WIJZ.5	080115 WT												
335	<table border="1"> <tr> <td data-bbox="1372 82 1404 2179">PROJECT NR.</td><td data-bbox="1404 82 1541 2179">2012368</td></tr> <tr> <td data-bbox="1372 1904 1404 2179">PROJECTNAAM</td><td data-bbox="1404 1904 1541 2179">GELDERS ARCHIEF</td></tr> <tr> <td data-bbox="1372 1747 1404 2179">ARNHEM</td><td data-bbox="1404 1747 1541 2179">OS2 BMD4032 DIGITALE INUITGANGEN</td></tr> <tr> <td data-bbox="1372 1590 1404 2179">ONTSCHRIJVING</td><td data-bbox="1404 1590 1541 2179">OS2 BMD4032 DIGITALE INUITGANGEN</td></tr> <tr> <td data-bbox="1372 1433 1404 2179">BLAD NR.</td><td data-bbox="1404 1433 1541 2179">335</td></tr> </table>	PROJECT NR.	2012368	PROJECTNAAM	GELDERS ARCHIEF	ARNHEM	OS2 BMD4032 DIGITALE INUITGANGEN	ONTSCHRIJVING	OS2 BMD4032 DIGITALE INUITGANGEN	BLAD NR.	335		
PROJECT NR.	2012368												
PROJECTNAAM	GELDERS ARCHIEF												
ARNHEM	OS2 BMD4032 DIGITALE INUITGANGEN												
ONTSCHRIJVING	OS2 BMD4032 DIGITALE INUITGANGEN												
BLAD NR.	335												

Lammerink Installatiebedrijf B.V.
 Industrieterrein De Moers 76
 7831 AK Ootmarsum
 Telefoon : 0541 - 58 80 10
 Telefax : 0541 - 58 80 11
 lammerink@lammerink-groep.nl

Kieback & Peter Nederland B.V.
 Edisonweg 24
 8071 RC Nunspeet
 Telefoon : 0341 - 27 80 20
 Telefax : 0341 - 27 03 74
 E-mail: info@kieback-peter.nl

kieback & peter
 Technologie voor Gebouwautomatisering

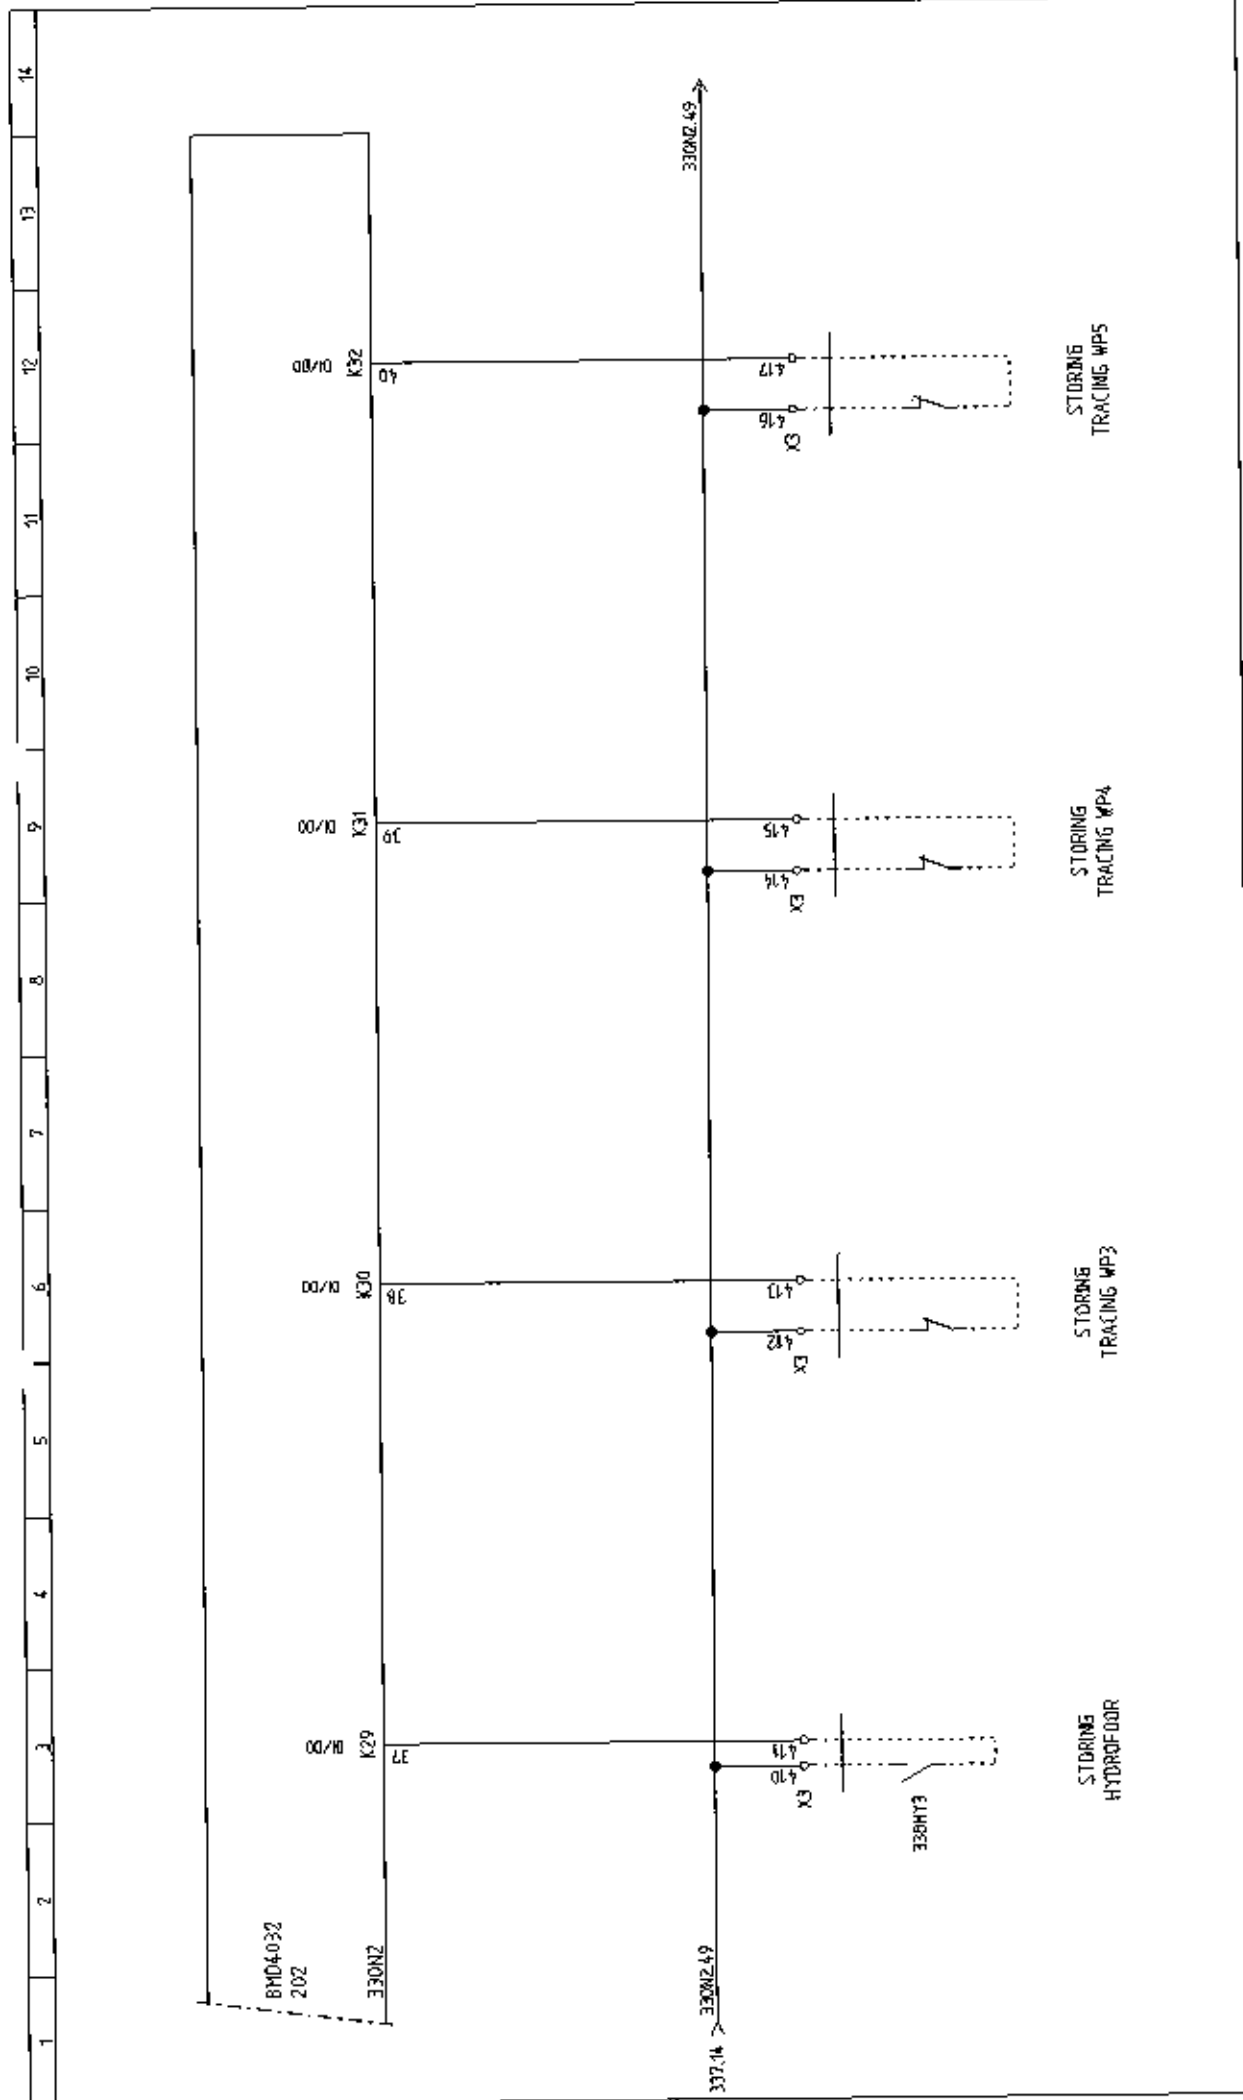


337		340	
STATUS	OMBOUW	PROJECT NR.	
WIJZ.1	251012 EKR	2012368	
WIJZ.2	051112 WT	24386	
WIJZ.3	120413 WT	PE	TEX.
WIJZ.4	181214 WT	SE	EKR
WIJZ.5	080115 WT	BLAD NR. 338	
Kieback & Peter		PROJECTNAAM	
Technologie voor Gebouwaanbouw		GELDERS ARCHIEF	
Kieback & Peter Nederland B.V.		ARNHEM	
Edisonweg 24		OMSCHRIJVING	
8071 RC Nunspeet		OS2 BMD4032 DIGITALE INUITGANGEN	
Telefoon : 0341 - 27 80 20			
Telefax : 0341 - 27 03 74			
E-mail: info@kieback-peter.nl			
Lammerink Installatiebedrijf B.V.			
Industrieterrein De Maars 76			
7631 AK Dolmarsum			
Telefoon : 0541 - 58 80 10			
Telefax : 0541 - 58 80 11			
lammerink@lammerink-groep.nl			

1	2	3	4	5	6	7	8	9	10	11	12	13	14
---	---	---	---	---	---	---	---	---	----	----	----	----	----

FBU410
101

340N6

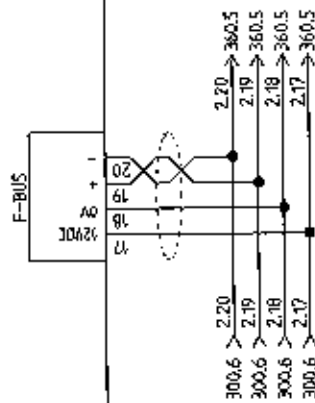

STATUS	OMBOUW	WIJZ.1	251012	EKR
WIJZ.2	051112	WT		
WIJZ.3	120413	WT		
WIJZ.4	181214	WT		
WIJZ.5	080115	WT		


kieback&peter
Technologie voor Gebouwautomatisering

Kieback & Peter Nederland B.V.
Edisonweg 24
8071 RC Nijmegen
Telefoon : 0341 - 27 80 20
Telefax : 0341 - 27 03 74
E-mail: info@kieback-peter.nl


Lammerink Installatiebedrijf B.V.
Industrieterrein De Moers 7B
7531 AX Oefmarsum
Telefoon : 0541 - 58 80 10
Telefax : 0541 - 58 80 11
lammerink@lammerink-groep.nl

PROJECTNAAM
GELDERS ARCHIEF
ARNHEM
ONOSCHUWING
OS2 FBU410 ALGEMEEN

PROJECT NR.	2012388
PE	SE
TEK.	EKR
BLAD NR.	340

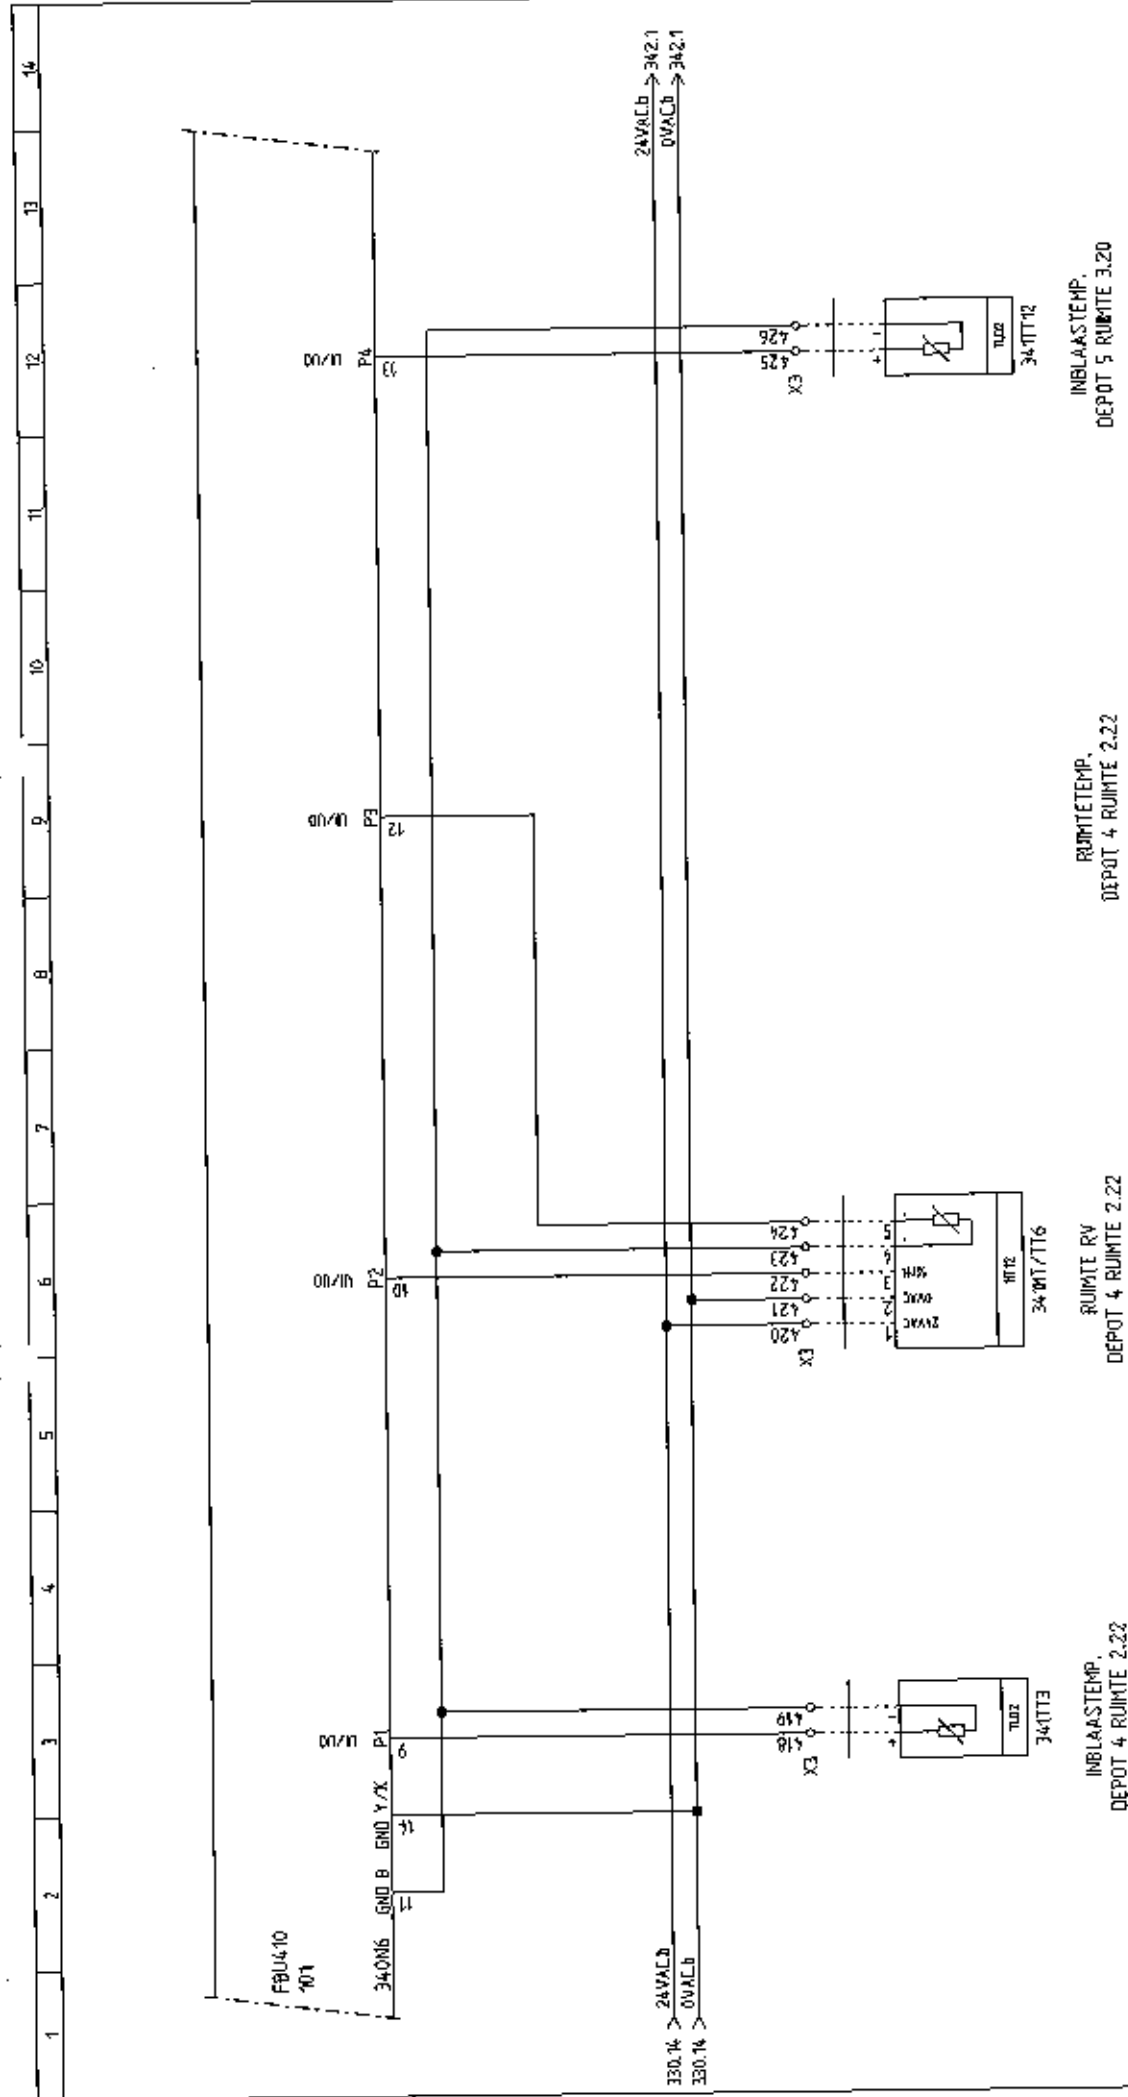

340		342	
STATUS	OMBOUW	PROJECT NR.	
	WIJZ.1	2012368	
	WIJZ.2	24388	
	WIJZ.3	FE	
	WIJZ.4	SE	
Kieback & Peter		TEK.	
Technologie voor Gebouwaansluiting		EKR	
340		BLAD NR.	
340		341	
Kieback & Peter Nederland B.V.		PROJECTNAAM	
Edisonweg 24		GELDERS ARCHIEF	
8071 RC Nunspeet		ARNHEM	
Telefoon : 0341 - 27 80 20		OMSCHRIJVING	
Telefax : 0341 - 27 03 74		OS2 FBU410 UNIVERSELE INUITGANGEN	
E-mail: info@kieback-peter.nl		Lammerink Installatiebedrijf B.V.	
		Industrieterrein De Mors 76	
		7631 AK Opmarsum	
		Telefoon : 0541 - 58 80 10	
		Telefax : 0541 - 58 80 11	
		lammerink@lammerink-groep.nl	

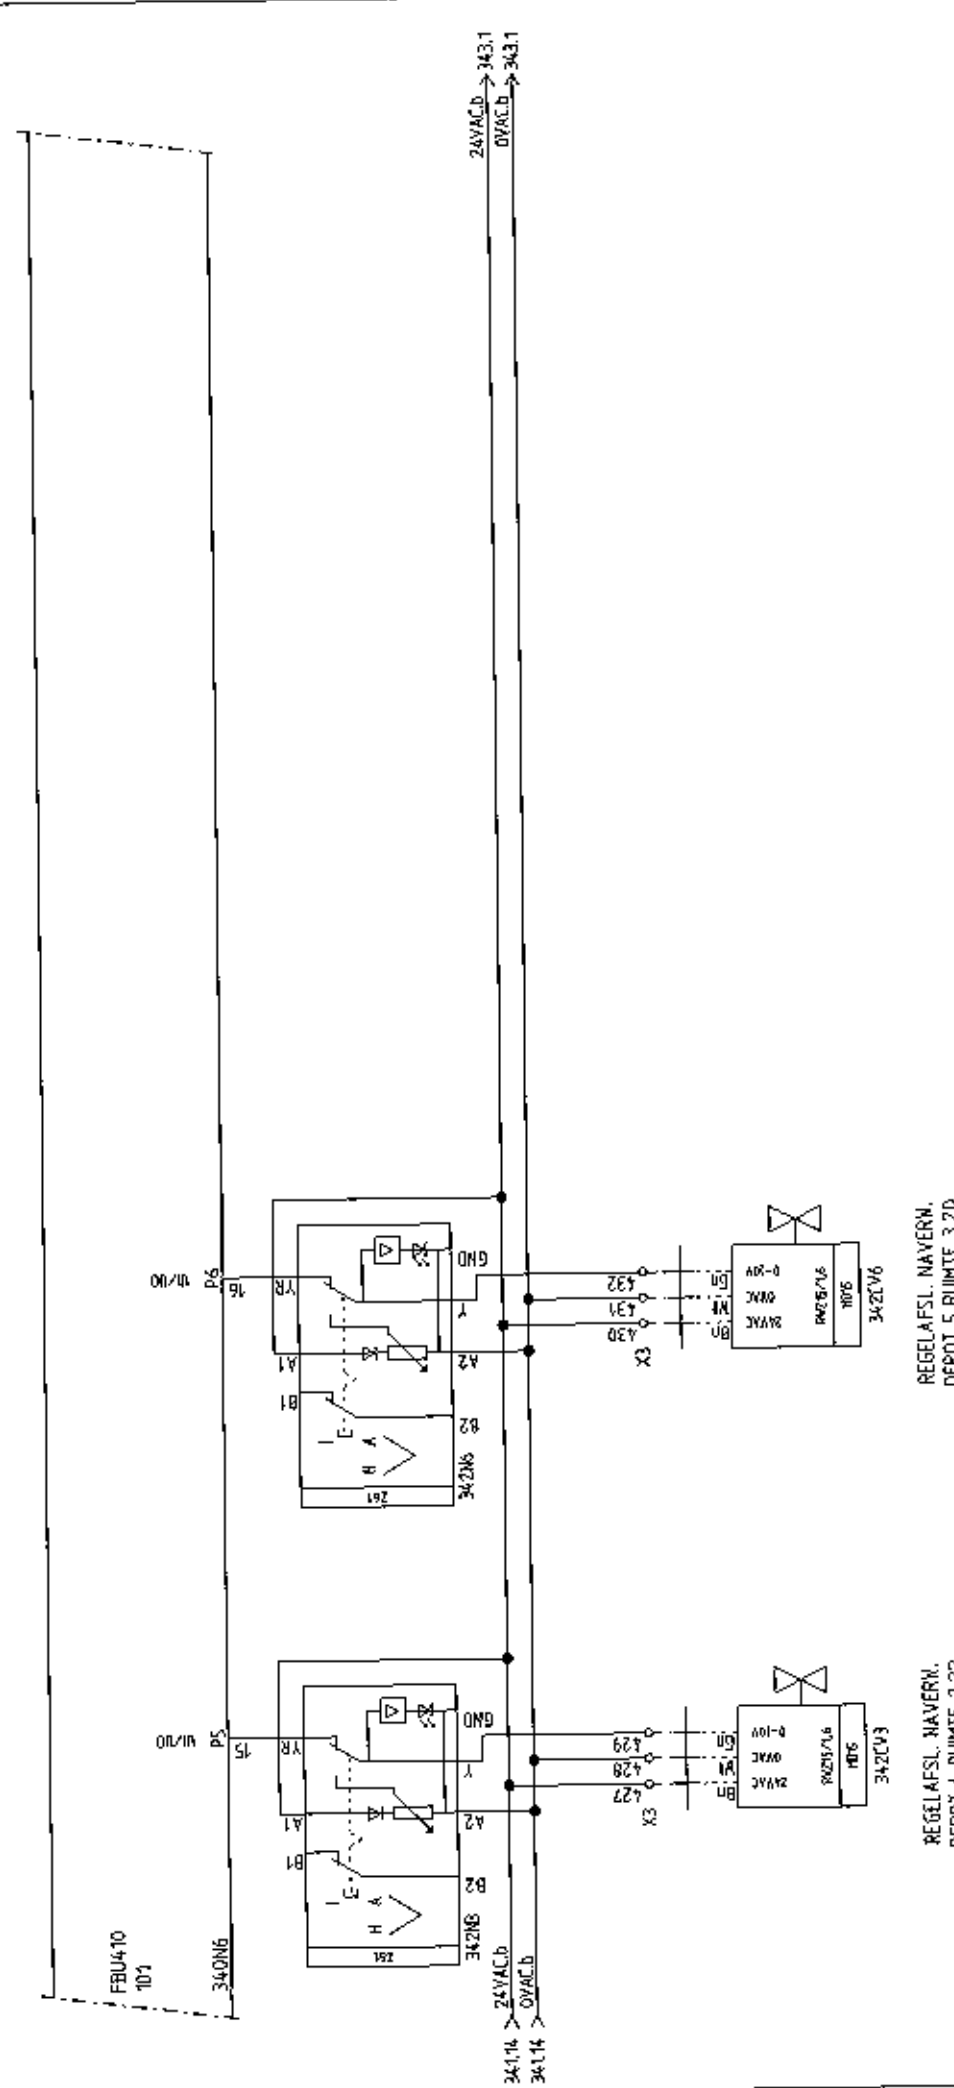

REGELAFSL. NAVERN.
DEPOT 5 RUIMTE 3.20

REGELAFSL. NAVERN.
DEPOT 4 RUIMTE 2.22


341		342	
STATUS	OMBOUW	PROJECTNAAM	
WIJZ.1	251012 EKR	GELDERS ARCHIEF	
WIJZ.2	051112 WT	ARNHEM	
WIJZ.3	120413 WT	OBSCHRIJVING	
WIJZ.4	101214 WT	OS2 FBU410 UNIVERSELE IN/UITGANGEN	
WIJZ.5	080115 WT	PROJECT NR.	
		2012368	
		24366	
		PE	TEK.
		SE	EKR
		BLAD NR. 342	

Lammerink Installatiebedrijf B.V.
Industrieterrein De Mors 76
7631 AK Ootmarsum
Telefoon : 0541 - 58 80 10
Telefax : 0541 - 58 80 11
lammerink@lammerink-groep.nl

Kieback & Peter Nederland B.V.
Edisonweg 24
6071 RC Nunspeet
Telefoon : 0341 - 27 80 20
Telefax : 0341 - 27 03 74
E-mail: info@kieback-peter.nl

kieback & peter
Technologie voor Gebouwautomatisering


1	2	3	4	5	6	7	8	9	10	11	12	13	14
---	---	---	---	---	---	---	---	---	----	----	----	----	----

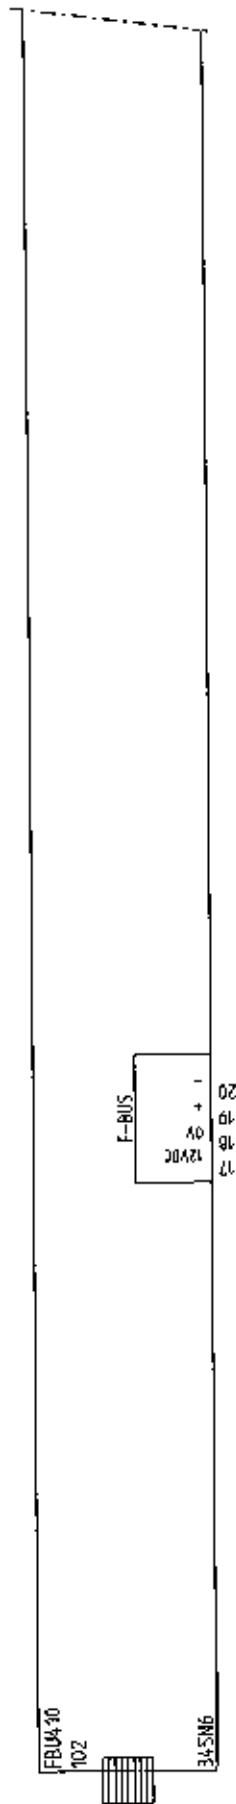


F-BUS DOORVERBODEN
MET Z179

343		345	
STATUS	OMBOUW	PROJECTNAAM	PROJECT NR.
WIJZ.1	251012 EKR	GELDERS ARCHIEF	201388
WIJZ.2	051112 WT	ARNHEM	24366
WIJZ.3	12D413 RT	OMSCHRIJVING	PE TER. SE EKR
WIJZ.4	181214 WT	OS2 FBU410 ALGEMEEN	BLAD NR. 345
WIJZ.5	080115 WT		
Kieback & Peter Nederland B.V. Edisonweg 24 8071 RC Nunspeet Telefoon : 0341 - 27 80 20 Telefax : 0341 - 27 03 74 E-mail: info@kieback-peter.nl		Lammerink Installatiebedrijf B.V. Industrieterrein De Mars 76 7631 AK Ootmarsum Telefoon : 0541 - 58 80 10 Telefax : 0541 - 58 80 11 lammerink@lammerink-groep.nl	


kieback [®] **peter**
Technologie voor Gebouwautomatisering

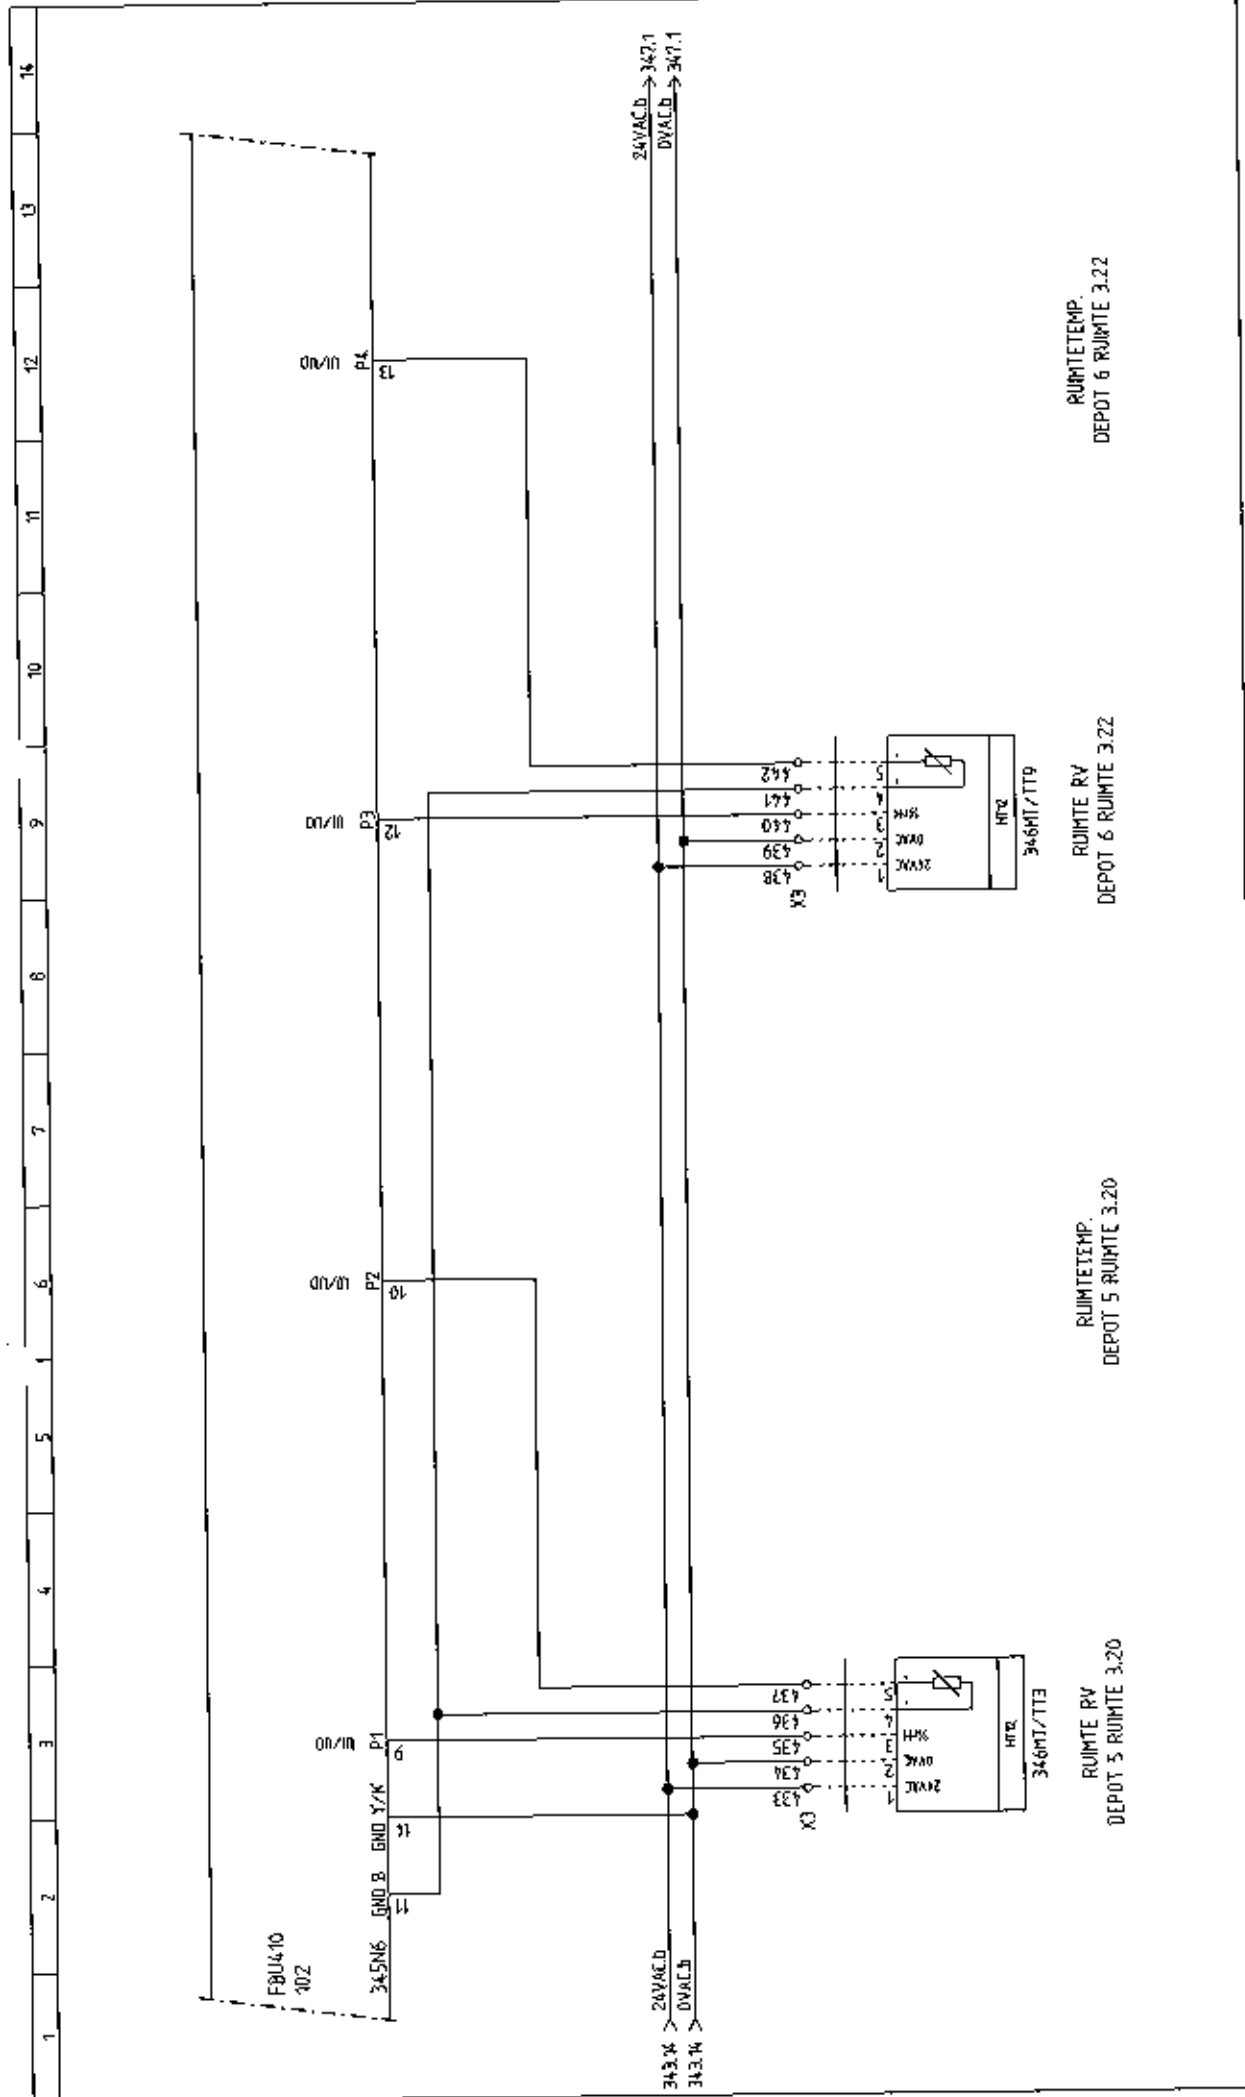

345		347	
STATUS	OMBOUW	PROJECTNAAM	PROJECT NR.
WIJZ. 1	251012 EXR	GELDERS ARCHIEF	2012368
WIJZ. 2	051112 WT	ARNHEM	24366
WIJZ. 3	120913 WT	OMSCHRIJVING	PE
WIJZ. 4	181214 WT	OS2 FB410 UNIVERSELE IN/UITGANGEN	TEL.
WIJZ. 5	080115 WT		EKR
			BLAD NR. 346
		Lammerink Installatiebedrijf B.V.	
		Industrieterrein De Moers 76	
		7631 AK Ootmarsum	
		Telefoon : 0541 - 58 80 10	
		Telefax : 0541 - 58 80 11	
		lammerink@lammerink-groep.nl	
		Kieback & Peter Nederland B.V.	
		Edisonweg 24	
		6071 RC Nunspeet	
		Telefoon : 0341 - 27 80 20	
		Telefax : 0341 - 27 03 74	
		E-mail: info@kieback-peter.nl	
		kieback®peter	
		Technologie voor Gebouwenautomatisering	

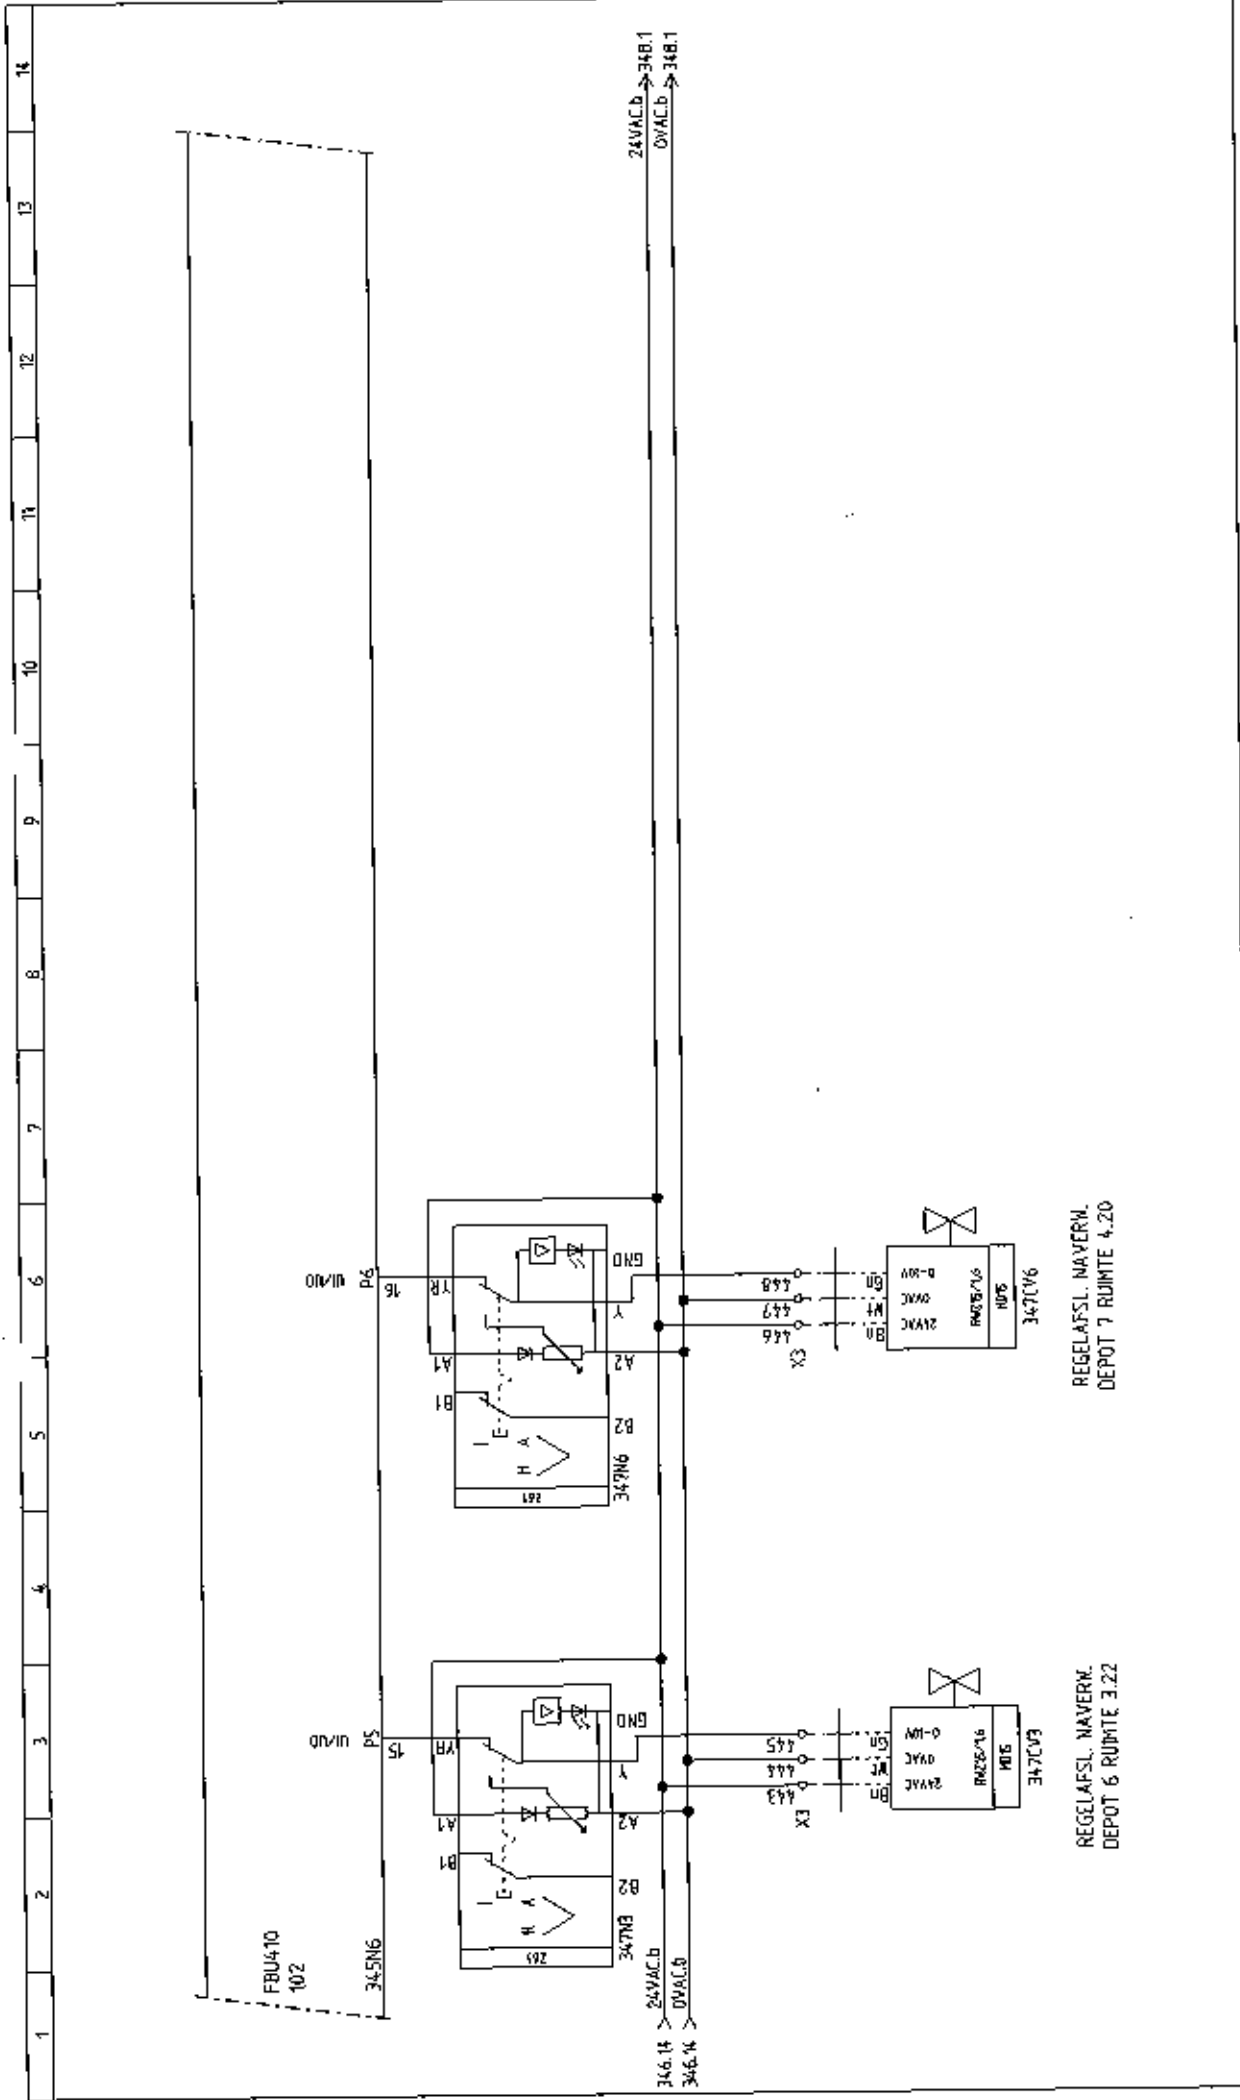


346		347	
STATUS OMBOUW		PROJECT NR.	
WIJZ.1	251012 EKR	2012368	
WIJZ.2	051112 WT	24366	
WIJZ.3	120413 WT	PE	
WIJZ.4	181214 WT	SE	
WIJZ.5	080115 WT	TEK.	
		EKR	
		SLAD NR.	
		347	
Kieback & Peter Nederland B.V.		PROJECTNAAM	
Edisonweg 24		GELDERS ARCHIEF	
8071 RC Munspeal		ARNHEM	
Telefoon : 0341 - 37 80 20		OMSCHRIJVING	
Telefax : 0341 - 27 03 74		OS2 FBU410 UNIVERSELE IN/UITGANGEN	
E-mail: info@kieback-peter.nl			
Kieback & Peter Nederland B.V.		Lammerink Installatiebedrijf B.V.	
		Industrieterrein De Moers 76	
		7631 AK Optmarsum	
		Telefoon : 0541 - 58 80 10	
		Telefax : 0541 - 58 80 11	
		lammerink@lammerink-groep.nl	

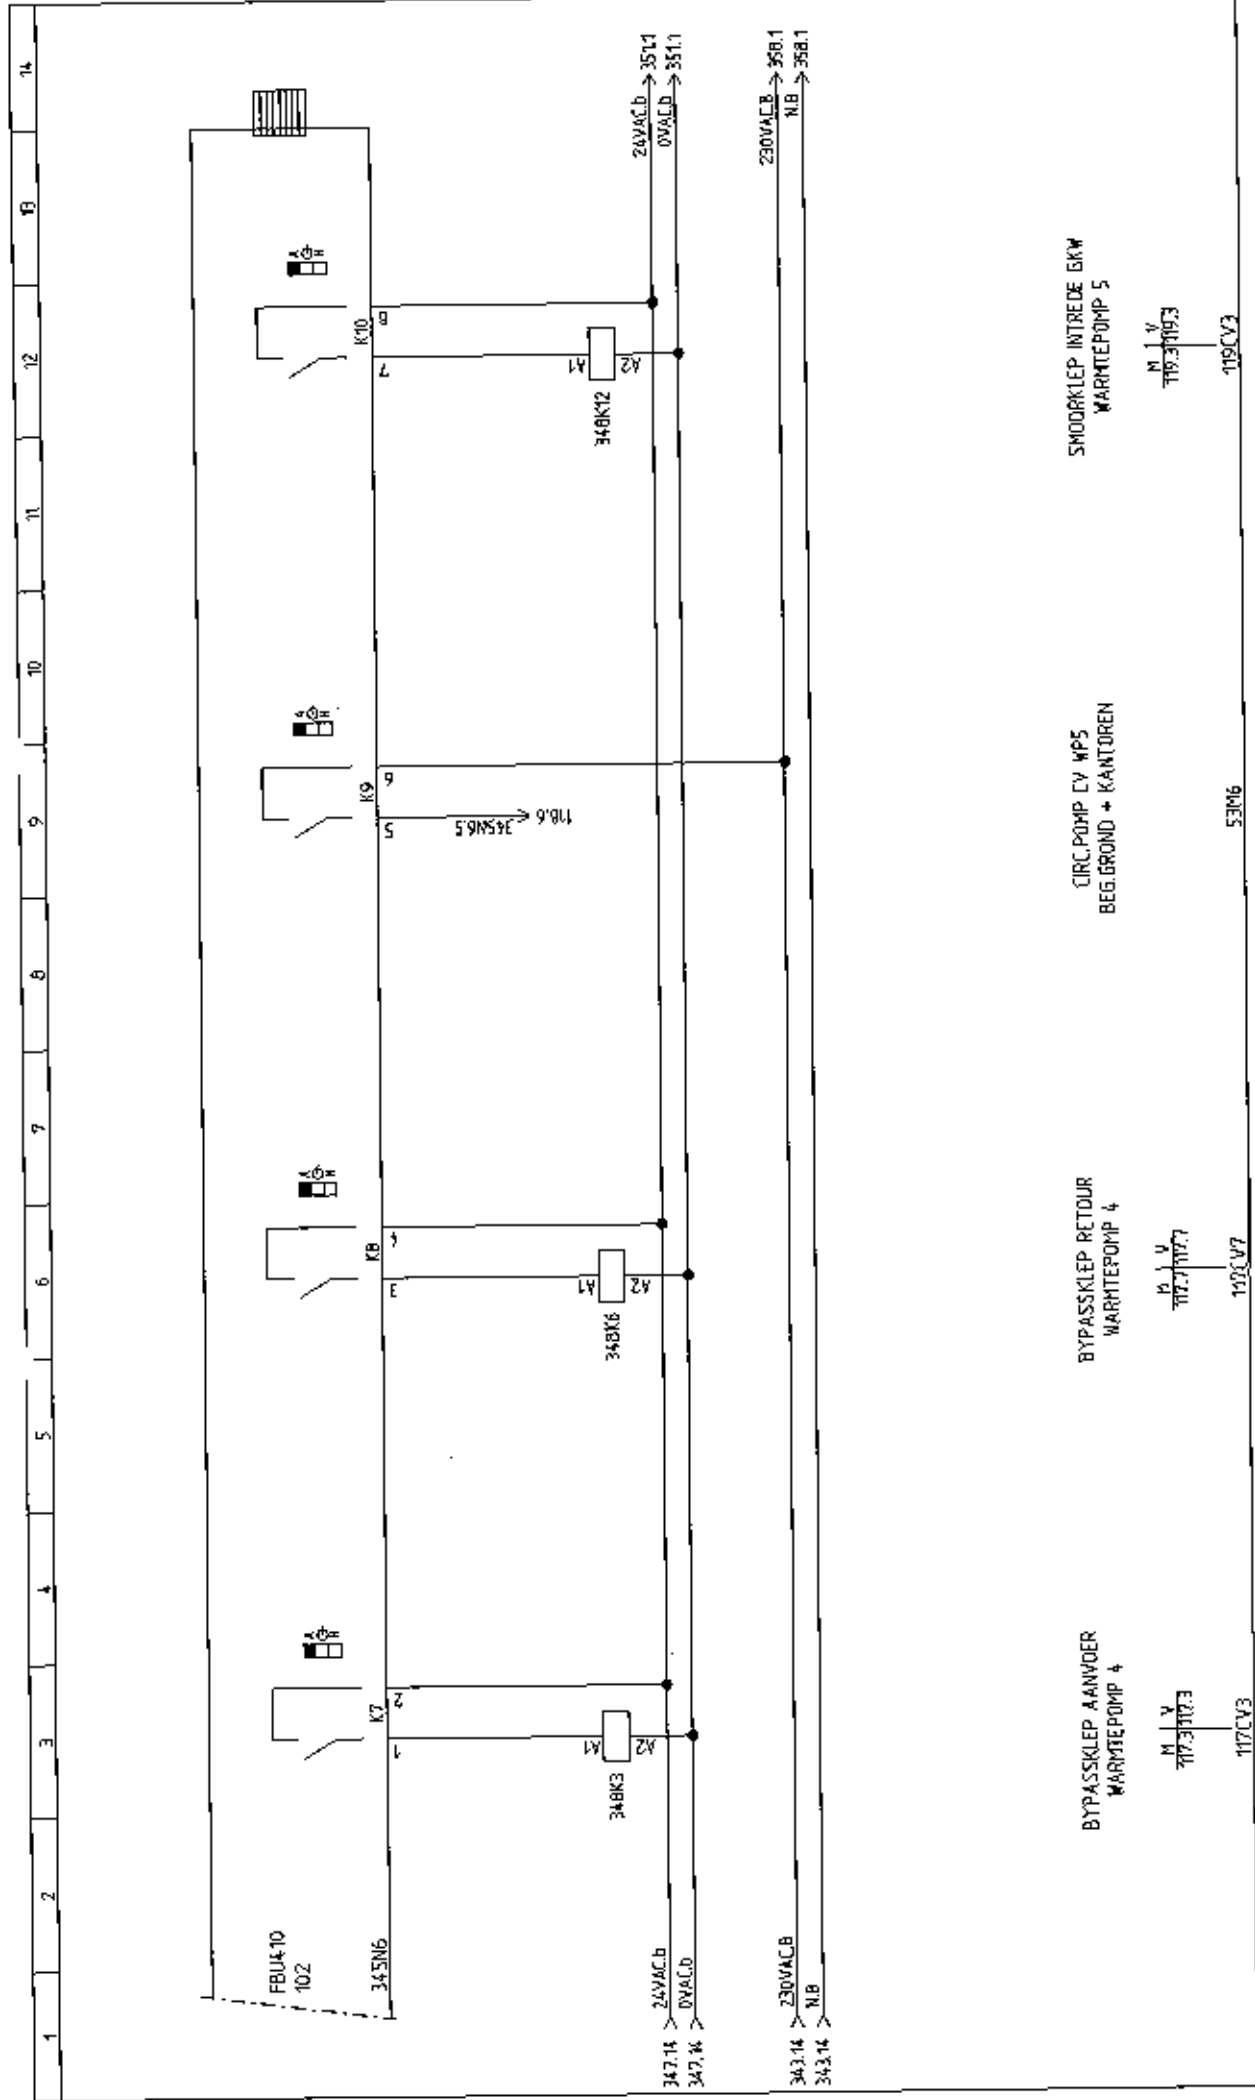


347		350	
STATUS	OMBOUW	PROJECTWAAR	
WIJZ.1	251012 EKR	GELDERS ARCHIEF	
WIJZ.2	051112 WT	ARNHEM	
WIJZ.3	120413 WT	OMSCHRIJVING	
WIJZ.4	181214 WT	OS2 FBU410 DIGITALE UITGANGEN	
WIJZ.5	080115 WT	PROJECT NR.	
		2012368	
		24368	
		PE	TEK.
		SE	EKR
		BLAD NR. 348	

Lammerink Installatiebedrijf B.V.
Industrieterrein De Moers 76
7631 AK Ootmarsum
Telefoon : 0541 - 58 80 10
Telefax : 0541 - 58 80 11
lammerink@lammerink-groep.nl

Kieback & Peter
Technologie voor Gebouwaanpak
Kieback & Peter Nederland B.V.
Edisonweg 24
8071 PC Nunspeet
Telefoon : 0341 - 27 80 20
Telefax : 0341 - 27 83 74
E-mail: info@kieback-peter.nl

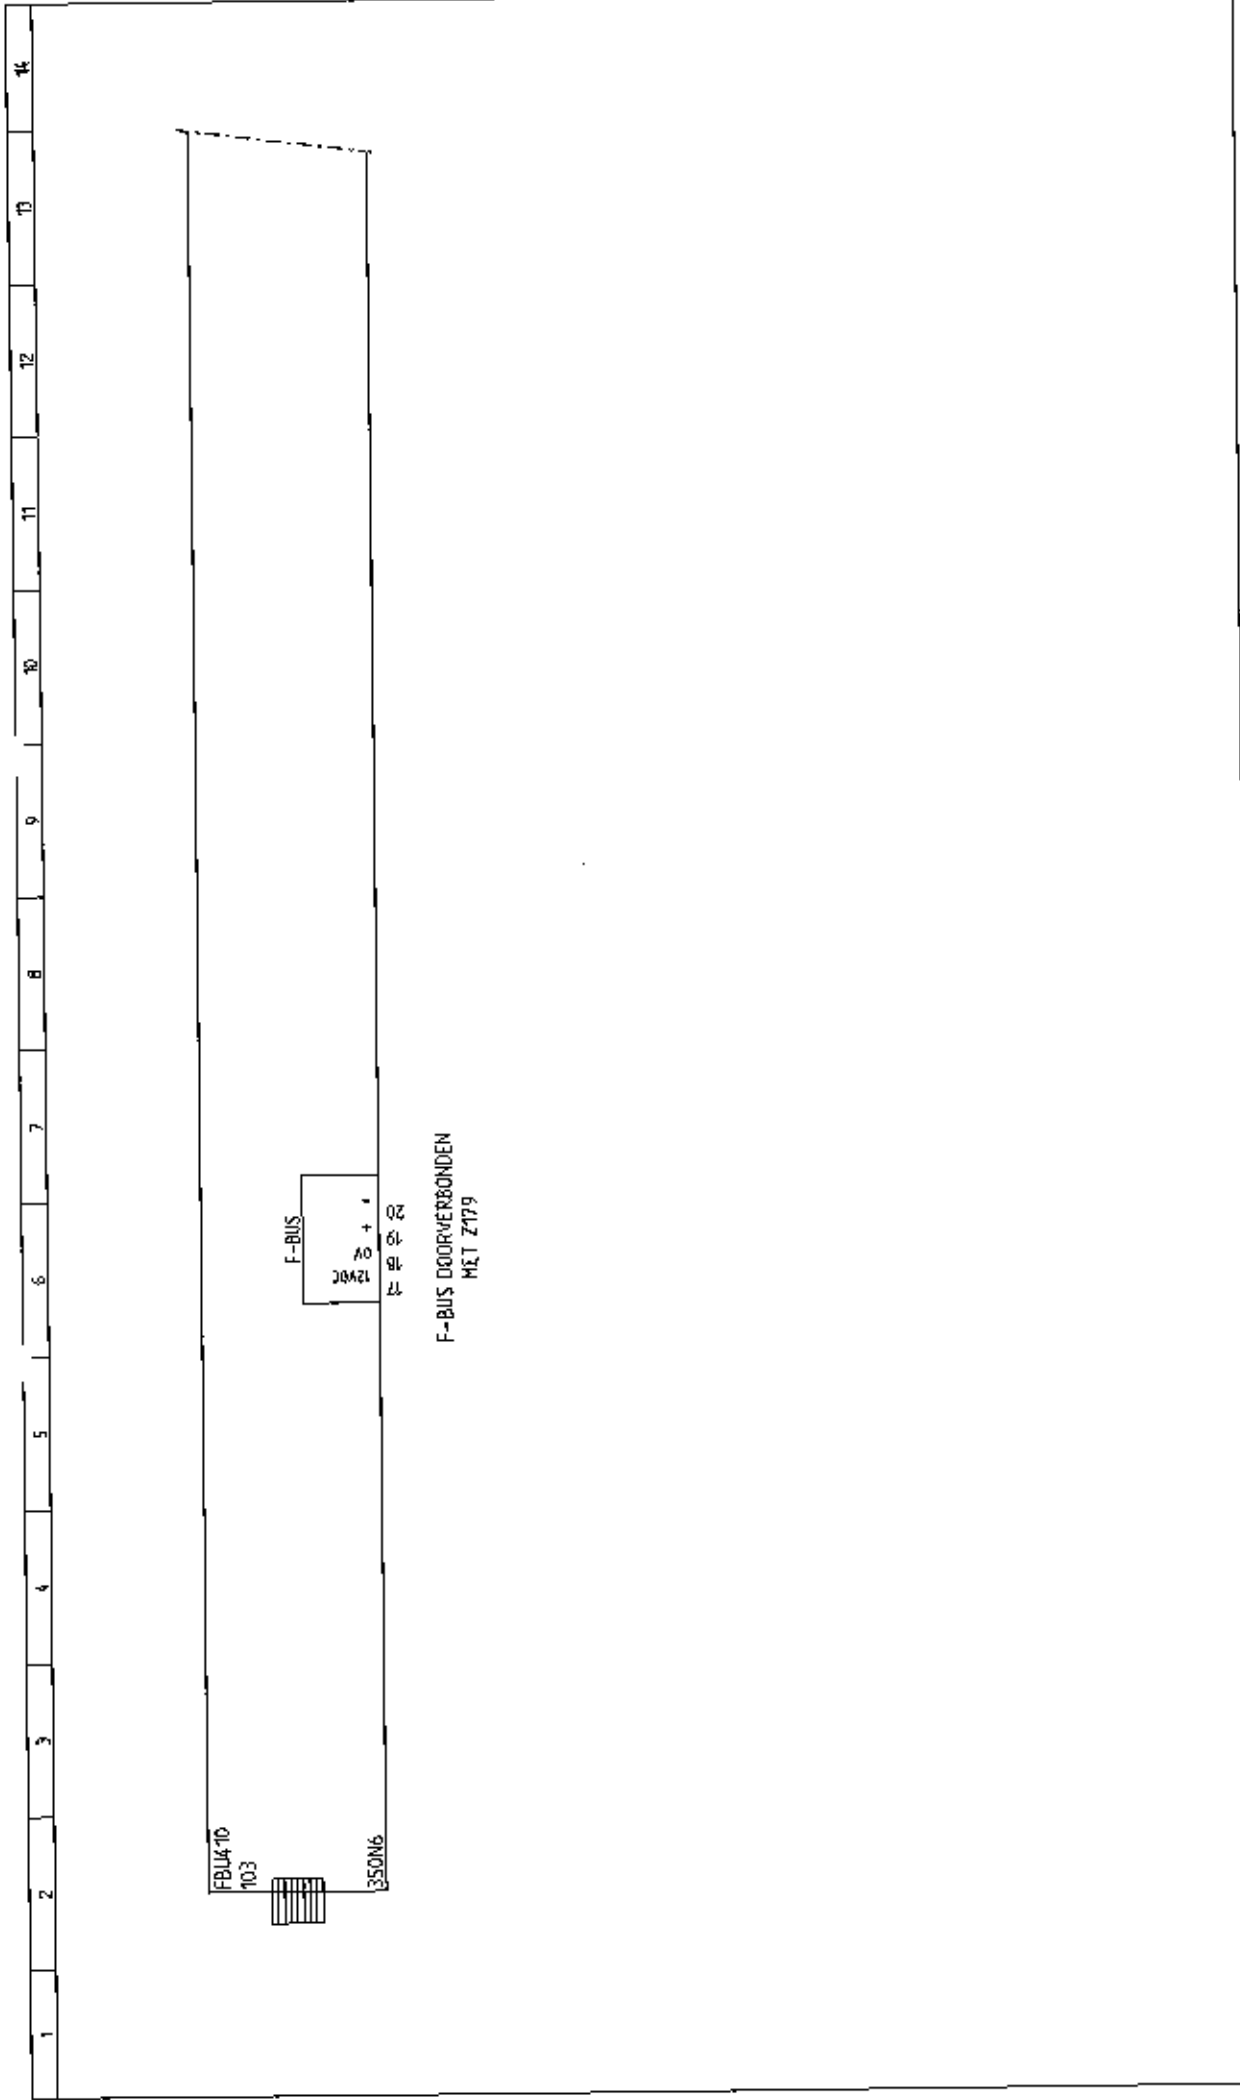

348		350	
STATUS	OMBOUW	PROJECT NR.	
WIJZ.1	251012 EKR	2012368	
WIJZ.2	051112 WT	24366	
WIJZ.3	120413 WT	PE	TEK.
WIJZ.4	181214 WT	SE	EKR
WIJZ.5	080115 WT	BLAD NR. 350	
Kieback & peter Technologie voor Gebouwsautomatisering		PROJECTNAAM GELDERS ARCHIEF ARNHEM OMSCHRIJVING OS2 FBU410 ALGEMEEN	
Kieback & Peter Nederland B.V. Edisonweg 24 8871 RC Nunspeet Telefoon : 0341 - 27 80 20 Telefax : 0341 - 27 03 74 E-mail: ktpo@kieback-peter.nl		Lammerink Installatiebedrijf B.V. Industrieleirijn De Mors 76 7631 AK Ootmarsum Telefoon : 0541 - 58 80 10 Telefax : 0541 - 58 80 11 lammerink@lammerink-groep.nl	

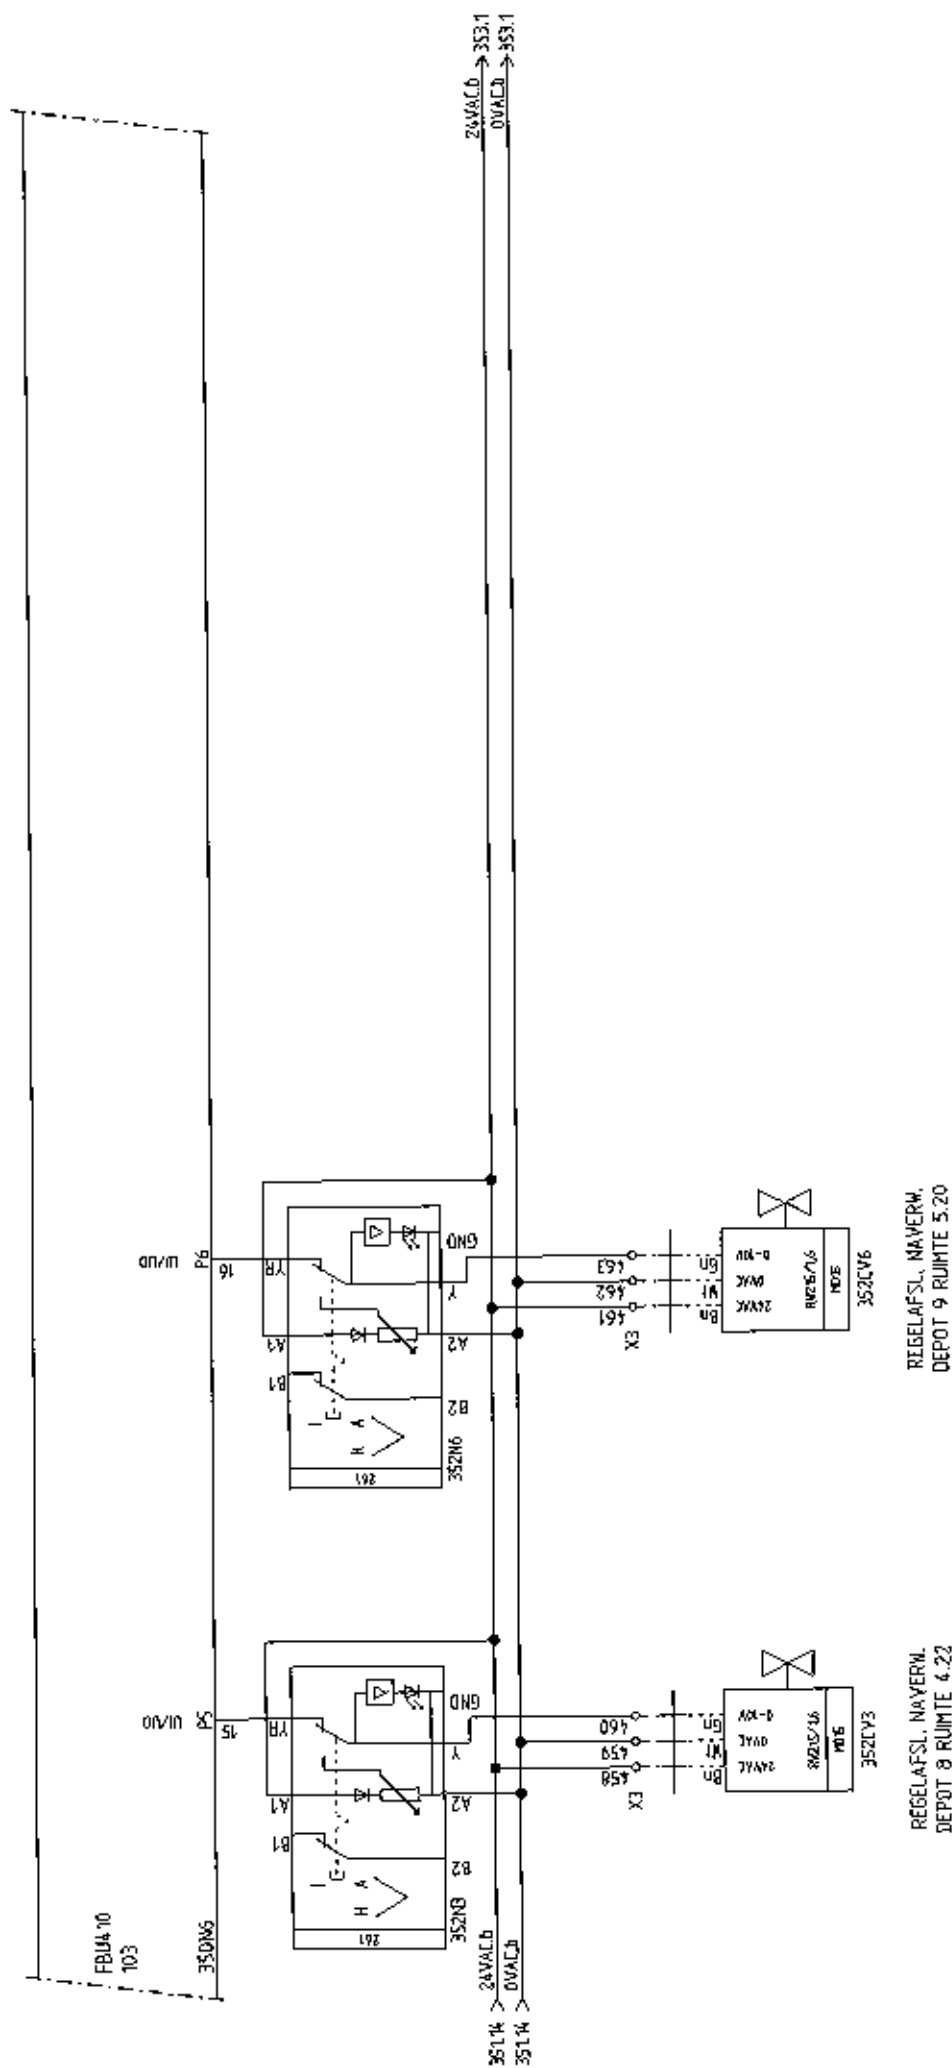

STATUS	QWBQUW
WJZ.1	251D12
WJZ.2	051112
WJZ.3	120413
WJZ.4	181214
WJZ.5	080115

kieback&peter
Technologie voor Gebouwsystematiek

Kieback & Peier Nederland B.V.
Edisonweg 24
6071 RC Munsmaet
Telefoon: 0341 - 27 80 20
Telefax: 0341 - 27 03 74
E-mail: info@kieback-peier.nl

Lammerink Installatiebedrijf B.V.
Industrieterrein De Moers 76
7631 AK Ootmarsum
Telefoon: 0541 - 58 80 10
Telefax: 0541 - 58 80 11
lammerink@lammerink-groep.nl

PROJECTNAMA
GELDERS ARCHIEF
ARNHEM

OMSCHRIJVING
OS2 FBU410 UNIVERSELE IN/UITGANGEN

PROJECT NR.


PROJECT NO.
2012368
24366

PE	TEX.
----	------


NAME	DATE
------	------

15	15
----	----


254

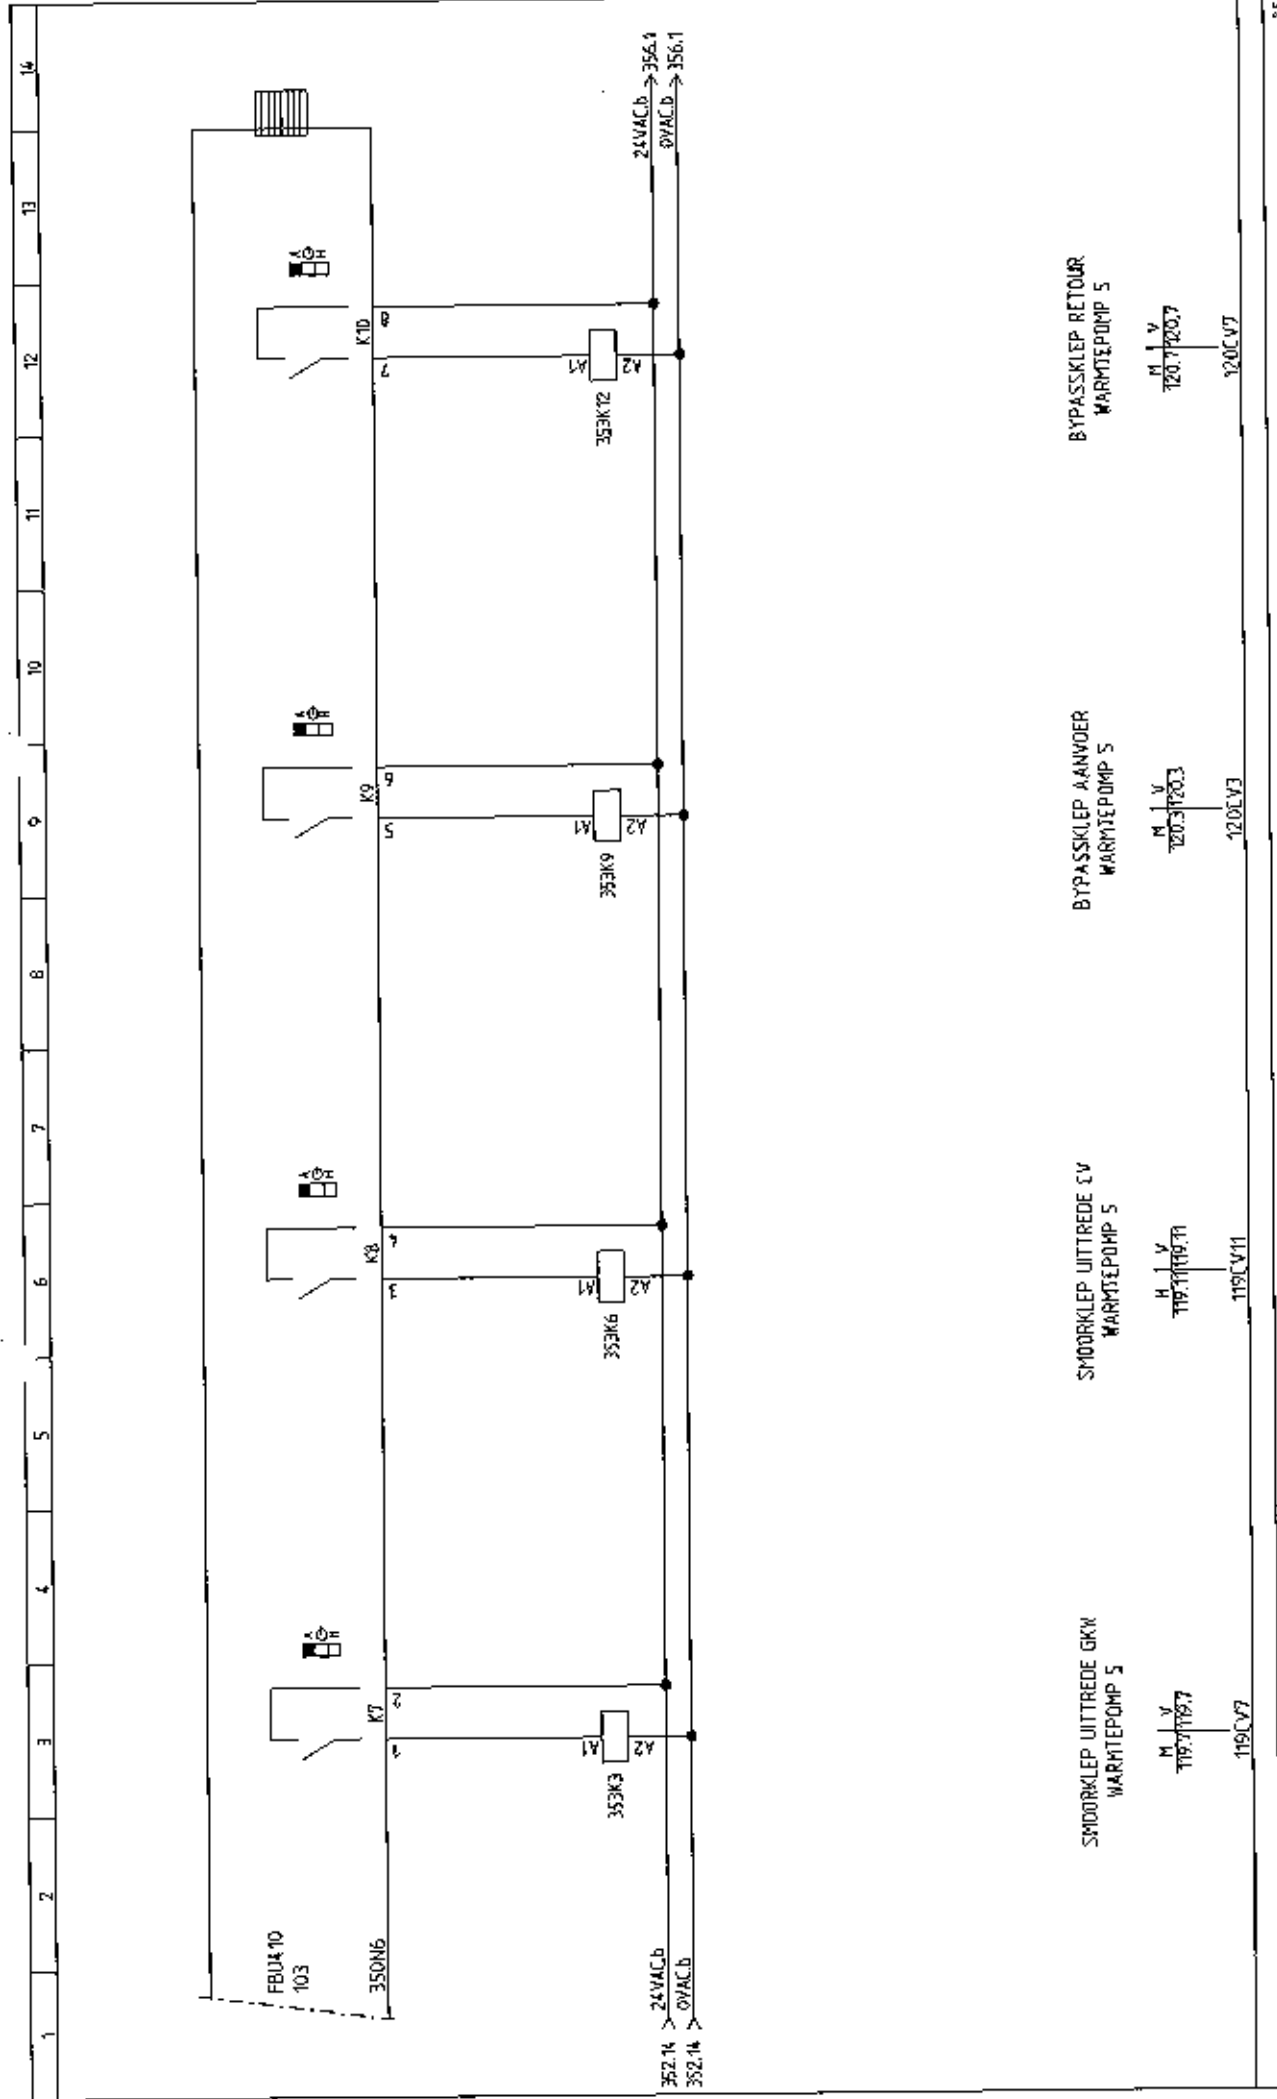


352		355	
STATUS	OMBOUW	PROJECT NR.	
WIJZ.1	251012 EKR	2012368	
WIJZ.2	051112 WT	24386	
WIJZ.3	120413 WT	PE	TEK.
WIJZ.4	181214 WT	SE	EKR
WIJZ.5	080115 WT	BLAD NR. 353	
Kieback & Peter Nederland B.V. Edisonweg 24 8071 RC Nunspeel Telefoon : 0341 - 27 80 20 Telefax : 0341 - 27 03 74 E-mail: info@kieback-peter.nl		PROJECTNAM GELDERS ARCHIEF ARNHEM	
Kieback®peter Technologie voor Gebouwautomatisering		OMSCHRIJVING 052 FBU410 DIGITALE UITGANGEN	
Lammerink Installatiebedrijf B.V. Industrieterrein De Moers 76 7631 AK Dotmarsum Telefoon : 0541 - 58 80 10 Telefax : 0541 - 58 80 11 lammerink@lammerink-groep.nl			

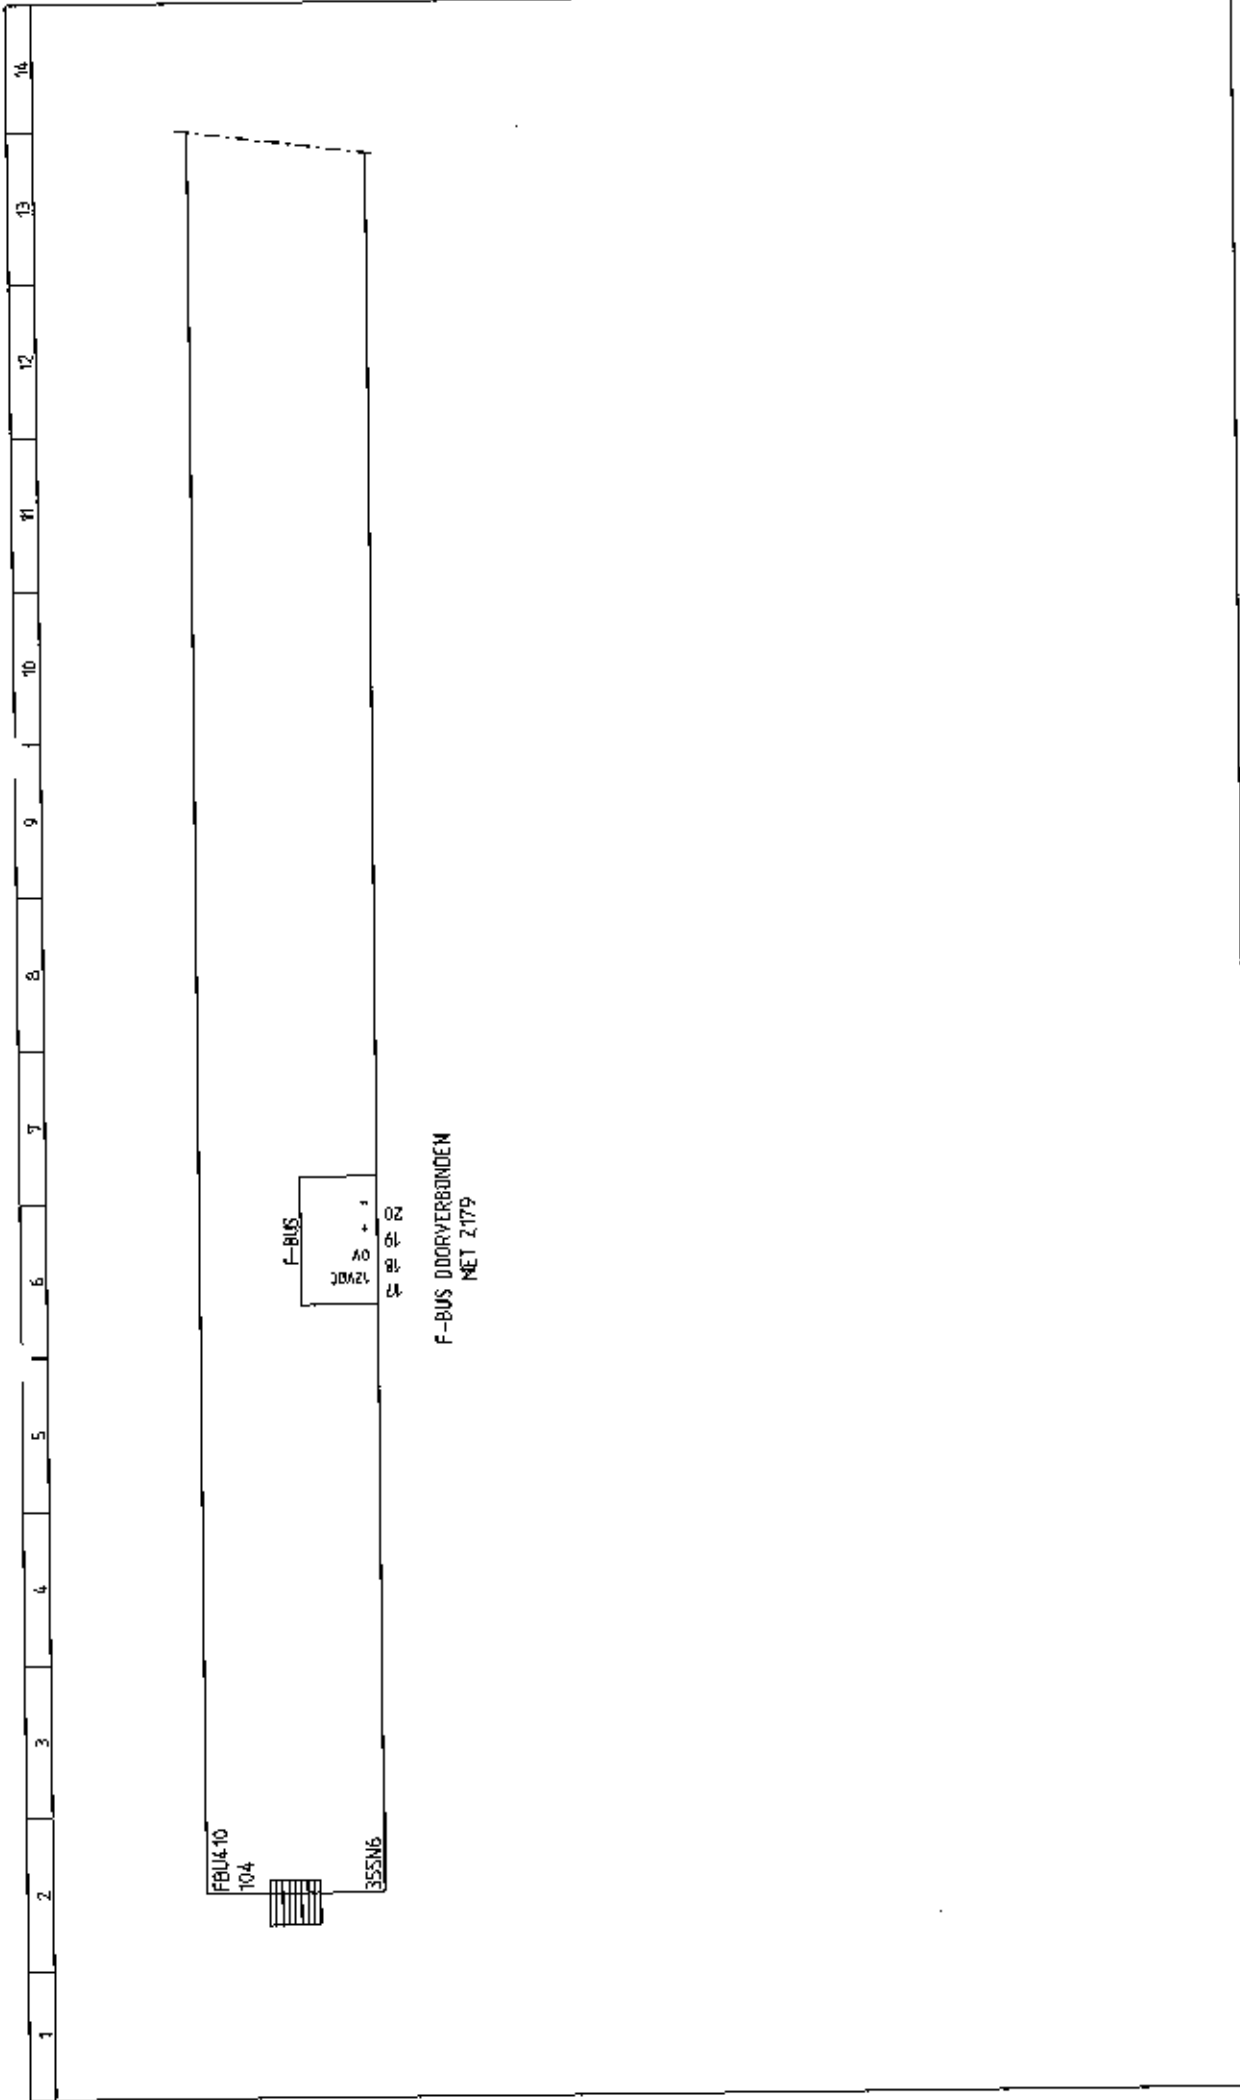

353														356	
STATUS OMBOUW														PROJECT NR.	
WIJZ.1 251012 EKR														202360	
WIJZ.2 051112 WT														24366	
WIJZ.3 120413 WT														FE	
WIJZ.4 181214 WT														SE	
WIJZ.5 080115 WT														TEK.	
														EKR	
														BLAD NR.	
														355	
Kieback & Peter Nederland B.V. Edisonweg 24 6071 RC Munspeet Telefoon : 0341 - 27 80 20 Telefax : 0341 - 27 08 74 E-mail: info@kieback-peter.nl														PROJECTNAAM	
kieback & peter Technologie voor Gebouwautomatisering														GELDERS ARCHIEF	
														ARNHEM	
														OMSCHRIJVING	
														052 FBU410 ALGEMEEN	
Lammerink Installatiebedrijf B.V. Industrieterrein De Mors 76 7631 AK Oefmarsum Telefoon : 0541 - 58 80 10 Telefax : 0541 - 58 80 11 lammerink@lammerink-groep.nl															

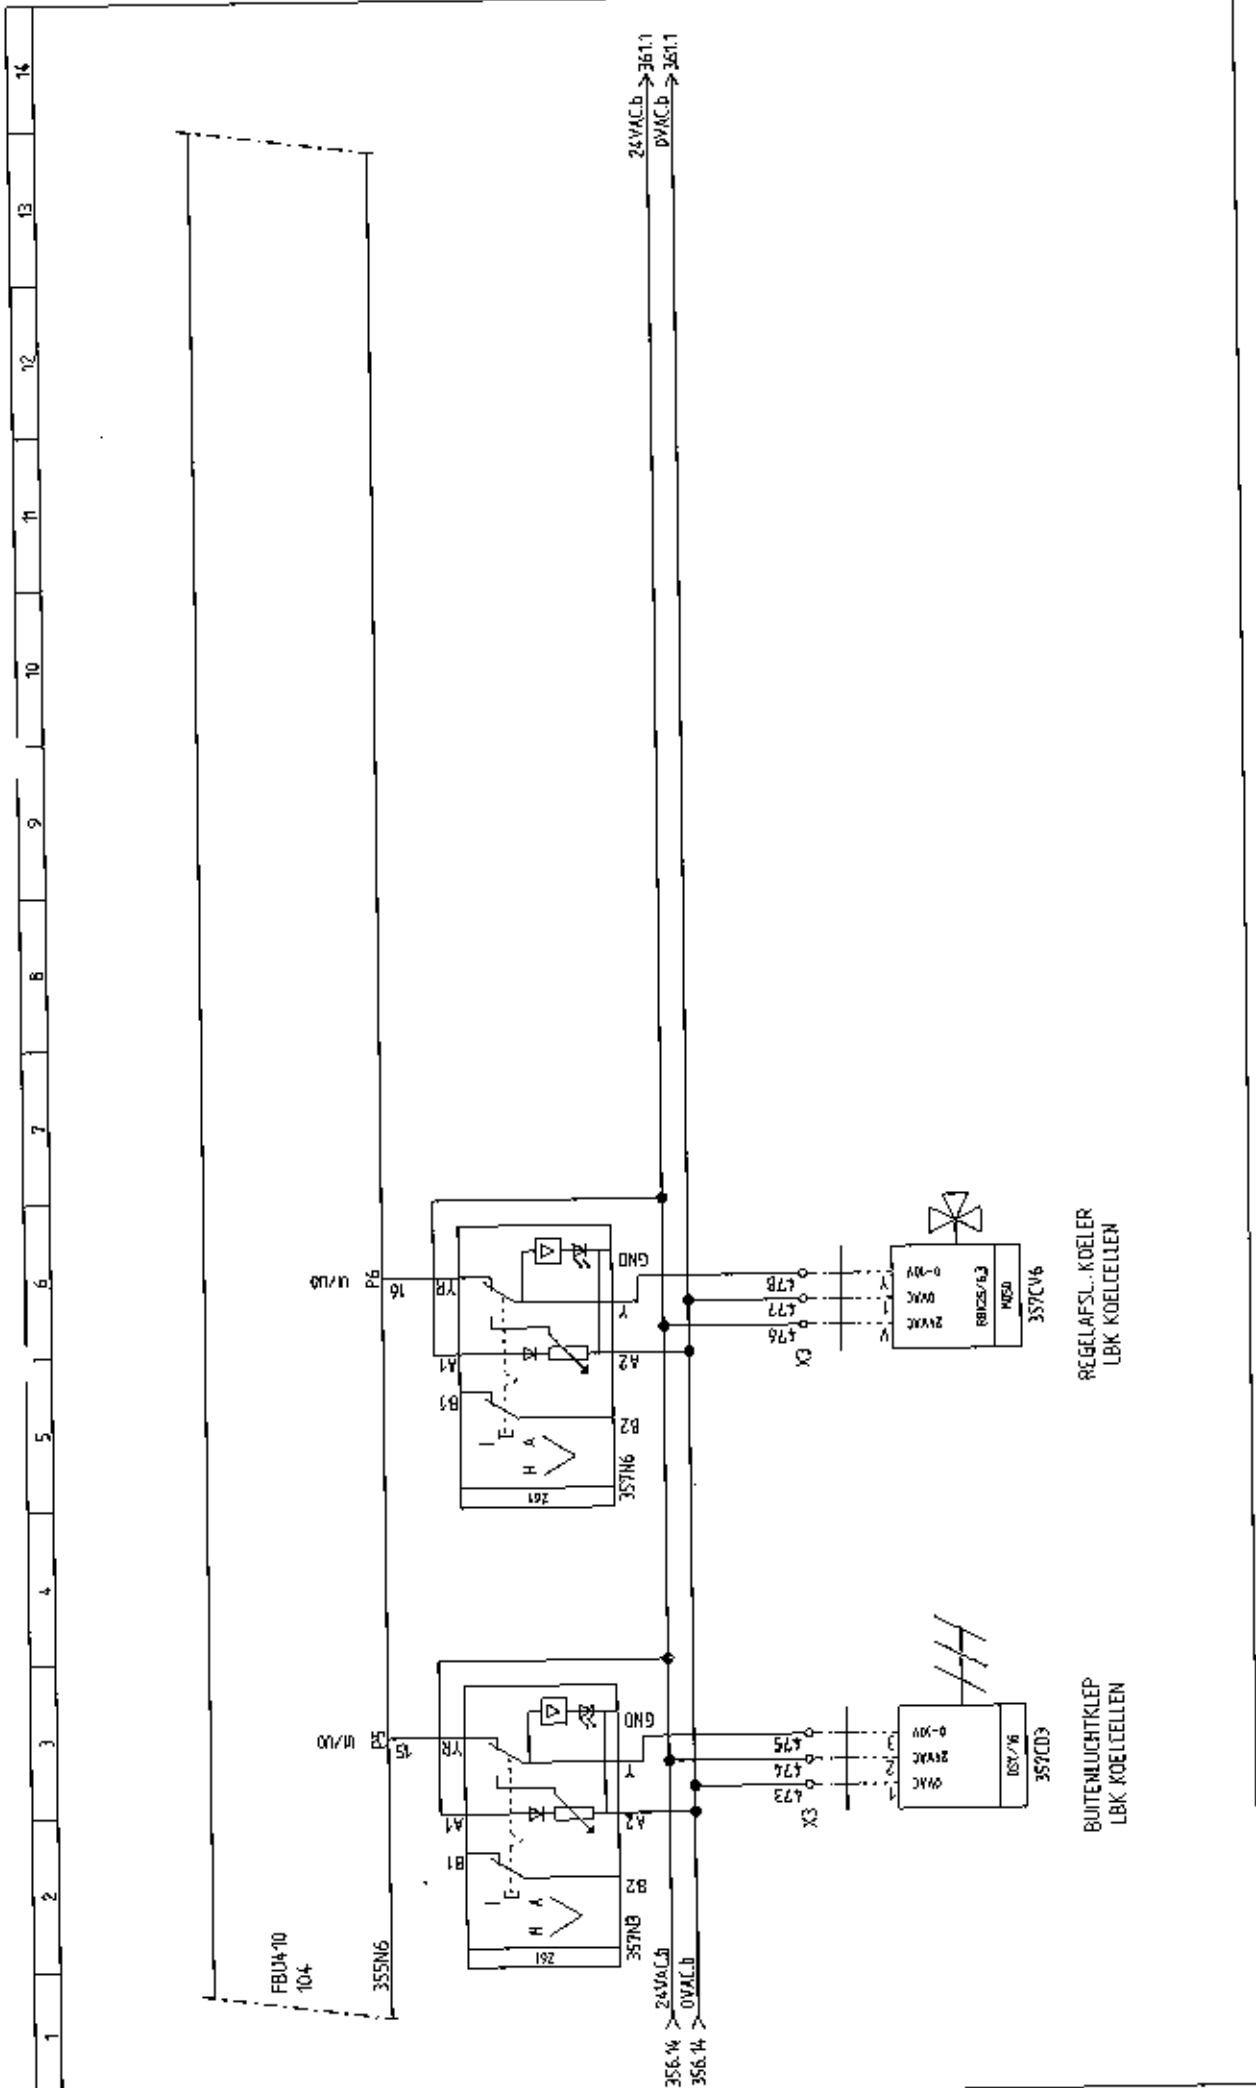

356		PROJECT NR. 2012388 24366		PROJECTNAAM GELDER'S ARCHIEF ARNHEM		OBSCHRIJVING OS2 FBU410 UNIVERSELE IN/UITGANGEN		FE SE		TEK. EKR		BLAD NR. 357	
STATUS		OMBOUW		Kieback & Pefer Nederland B.V. Edisonweg 24 8071 RC Nunspeet Telefoon : 0341 - 27 80 20 Telefax : 0341 - 27 83 74 E-mail: info@kieback-peter.nl				Lammetink Installatiebedrijf B.V. Industrieterrein De Mors 76 7631 AK Ootmarsum Telefoon : 0541 - 58 80 10 Telefax : 0541 - 58 80 11 lammetink@lammetink-groep.nl					
WIJZ.1		25101.2		EKR									
WIJZ.2		05111.2		WT									
WIJZ.3		12041.3		WT									
WIJZ.4		18121.4		WT									
WIJZ.5		08011.5		WT									

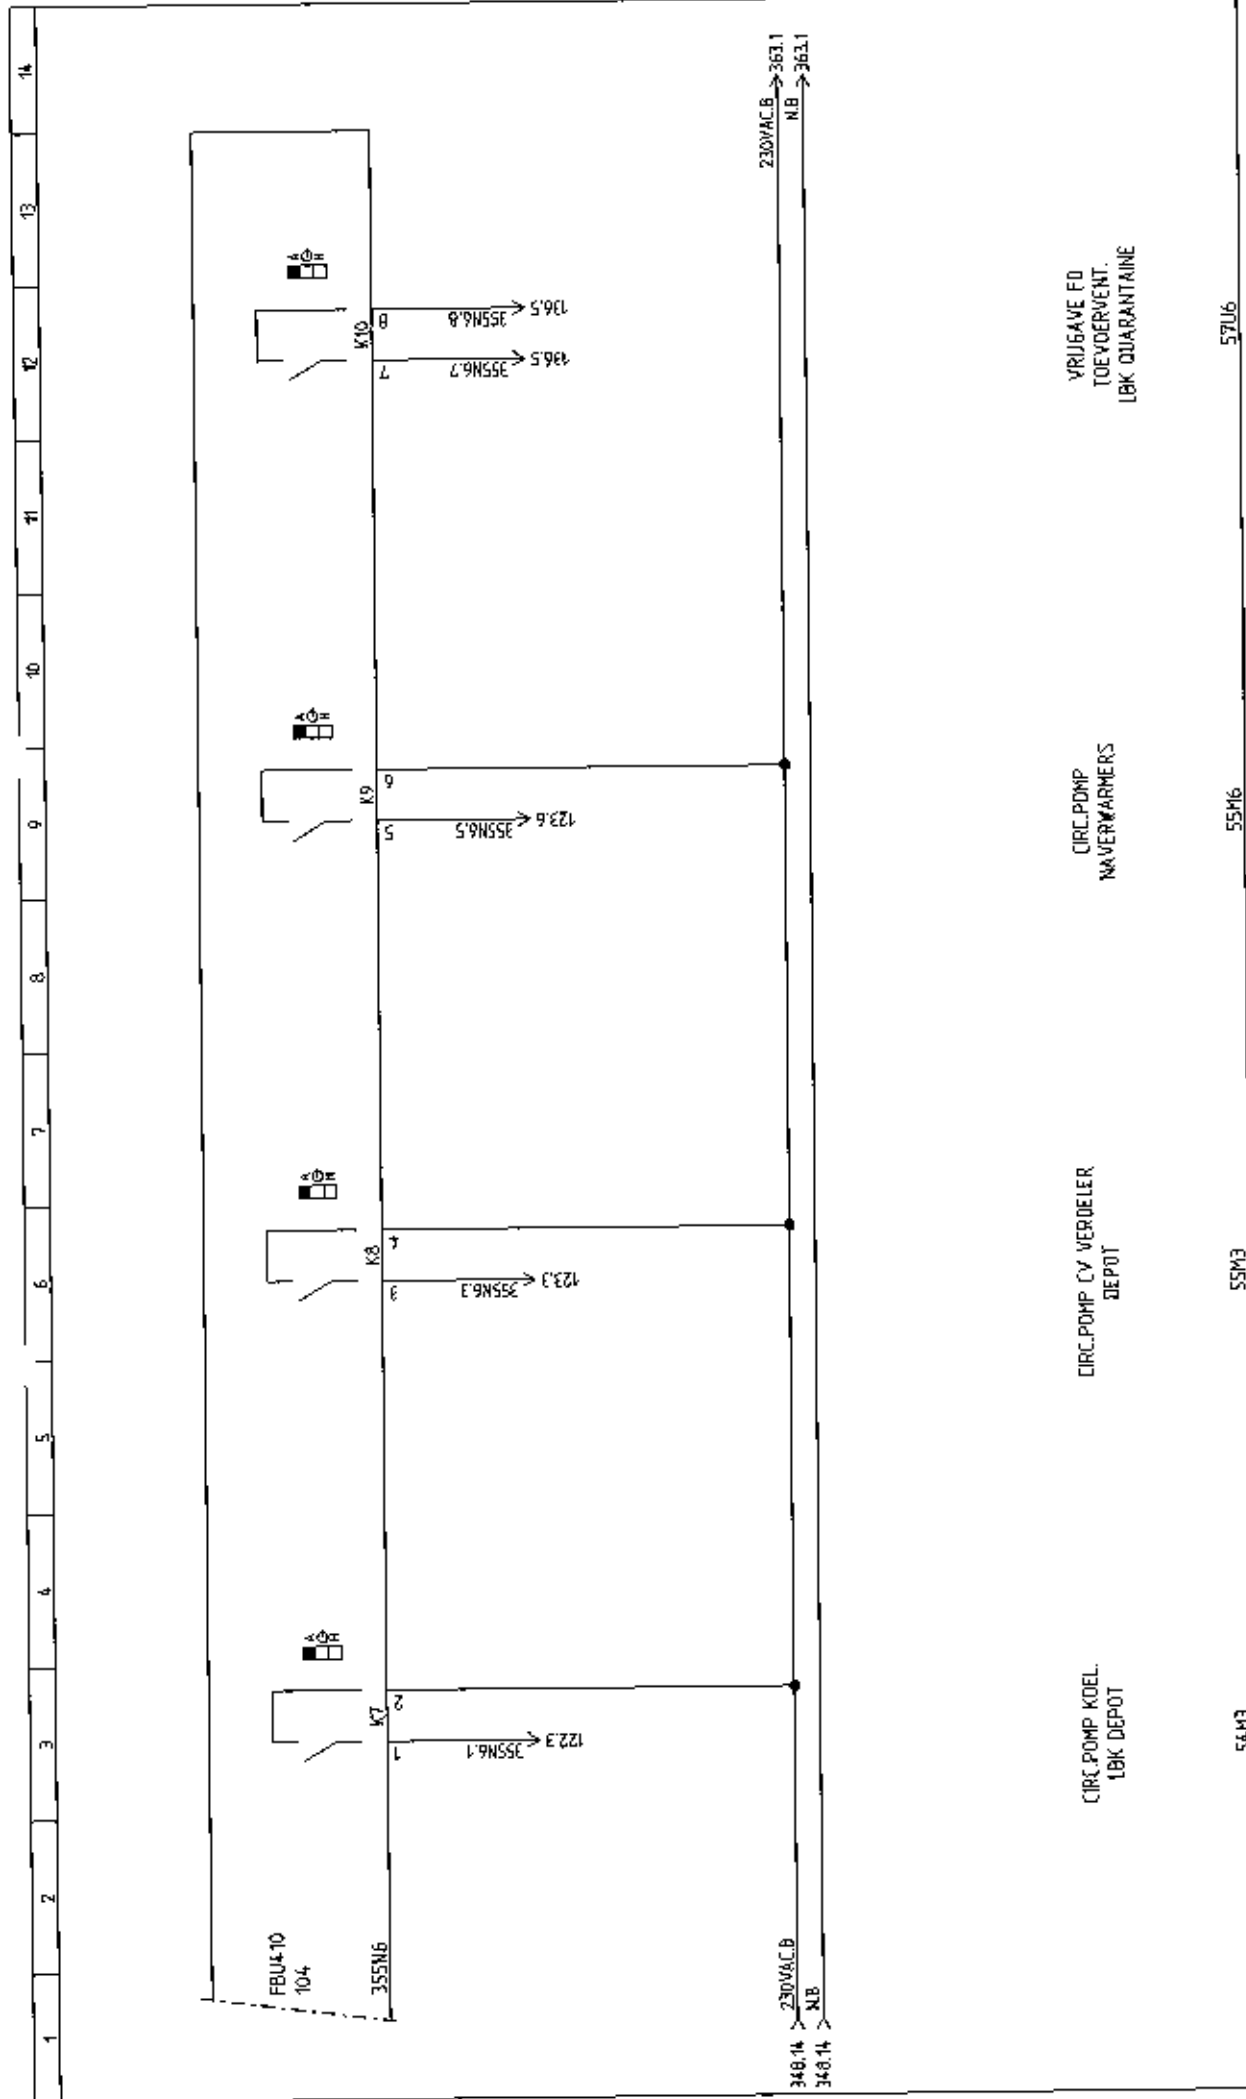


357		358	
STATUS	OMBOUW	PROJECT NR.	
WIJZ.1	251012	201368	
WIJZ.2	051112	24368	
WIJZ.3	120413	PE	
WIJZ.4	181214	SE	
WIJZ.5	080115	TEK.	
		EKR	
		BLAD NR.	
		358	
Kieback & Peter Nederland B.V. Edisonweg 24 8071 RC Nunspeet Telefoon : 0341 - 27 80 20 Telefax : 0341 - 27 03 74 E-mail: info@kieback-peter.nl		PROJECTNAAM	
Kieback & Peter		GELDERS ARCHIEF	
Technologie voor Gebouwaanbouw		ARNHEM	
Lammerink Installatiebedrijf B.V. Industrieterrein De Mars 76 7831 AK Ootmarsum Telefoon : 0541 - 58 80 10 Telefax : 0541 - 58 80 11 lammerink@lammerink-groep.nl		OMSCHRIJVING	
		OS2 FB0410 DIGITALE UITGANGEN	


1	2	3	4	5	6	7	8	9	10	11	12	13	14
---	---	---	---	---	---	---	---	---	----	----	----	----	----

FBUK 10
105


360M6

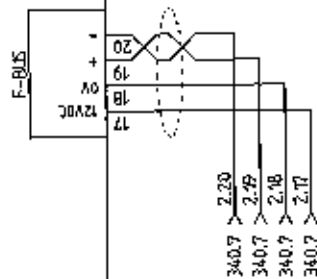


358		359	
STATUS	OMBOUW	PROJECTNAAM	PROJECT NR.
WIJZ.1	251012 EKR	GELDERS ARCHIEF	202368
WIJZ.2	051112 WT	ARNHEM	24368
WIJZ.3	120413 WT	OMSCHRIJVING	PE TEK.
WIJZ.4	181214 WT	DS2 FBU410 ALGEMEEN	SE EKR
WIJZ.5	080115 WT		BLAD NR. 360
Kieback & Peter Nederland B.V. Edisonweg 24 6071 RC Nijmegen Telefoon : 0341 - 27 80 20 Telefax : 0341 - 27 03 74 E-mail : info@kieback-peter.nl		Lammerink Installatiebedrijf B.V. Industrieterrein De Maas 76 7631 AK Dolmarsum Telefoon : 0541 - 58 80 10 Telefax : 0541 - 58 80 11 lammerink@lammerink-groep.nl	

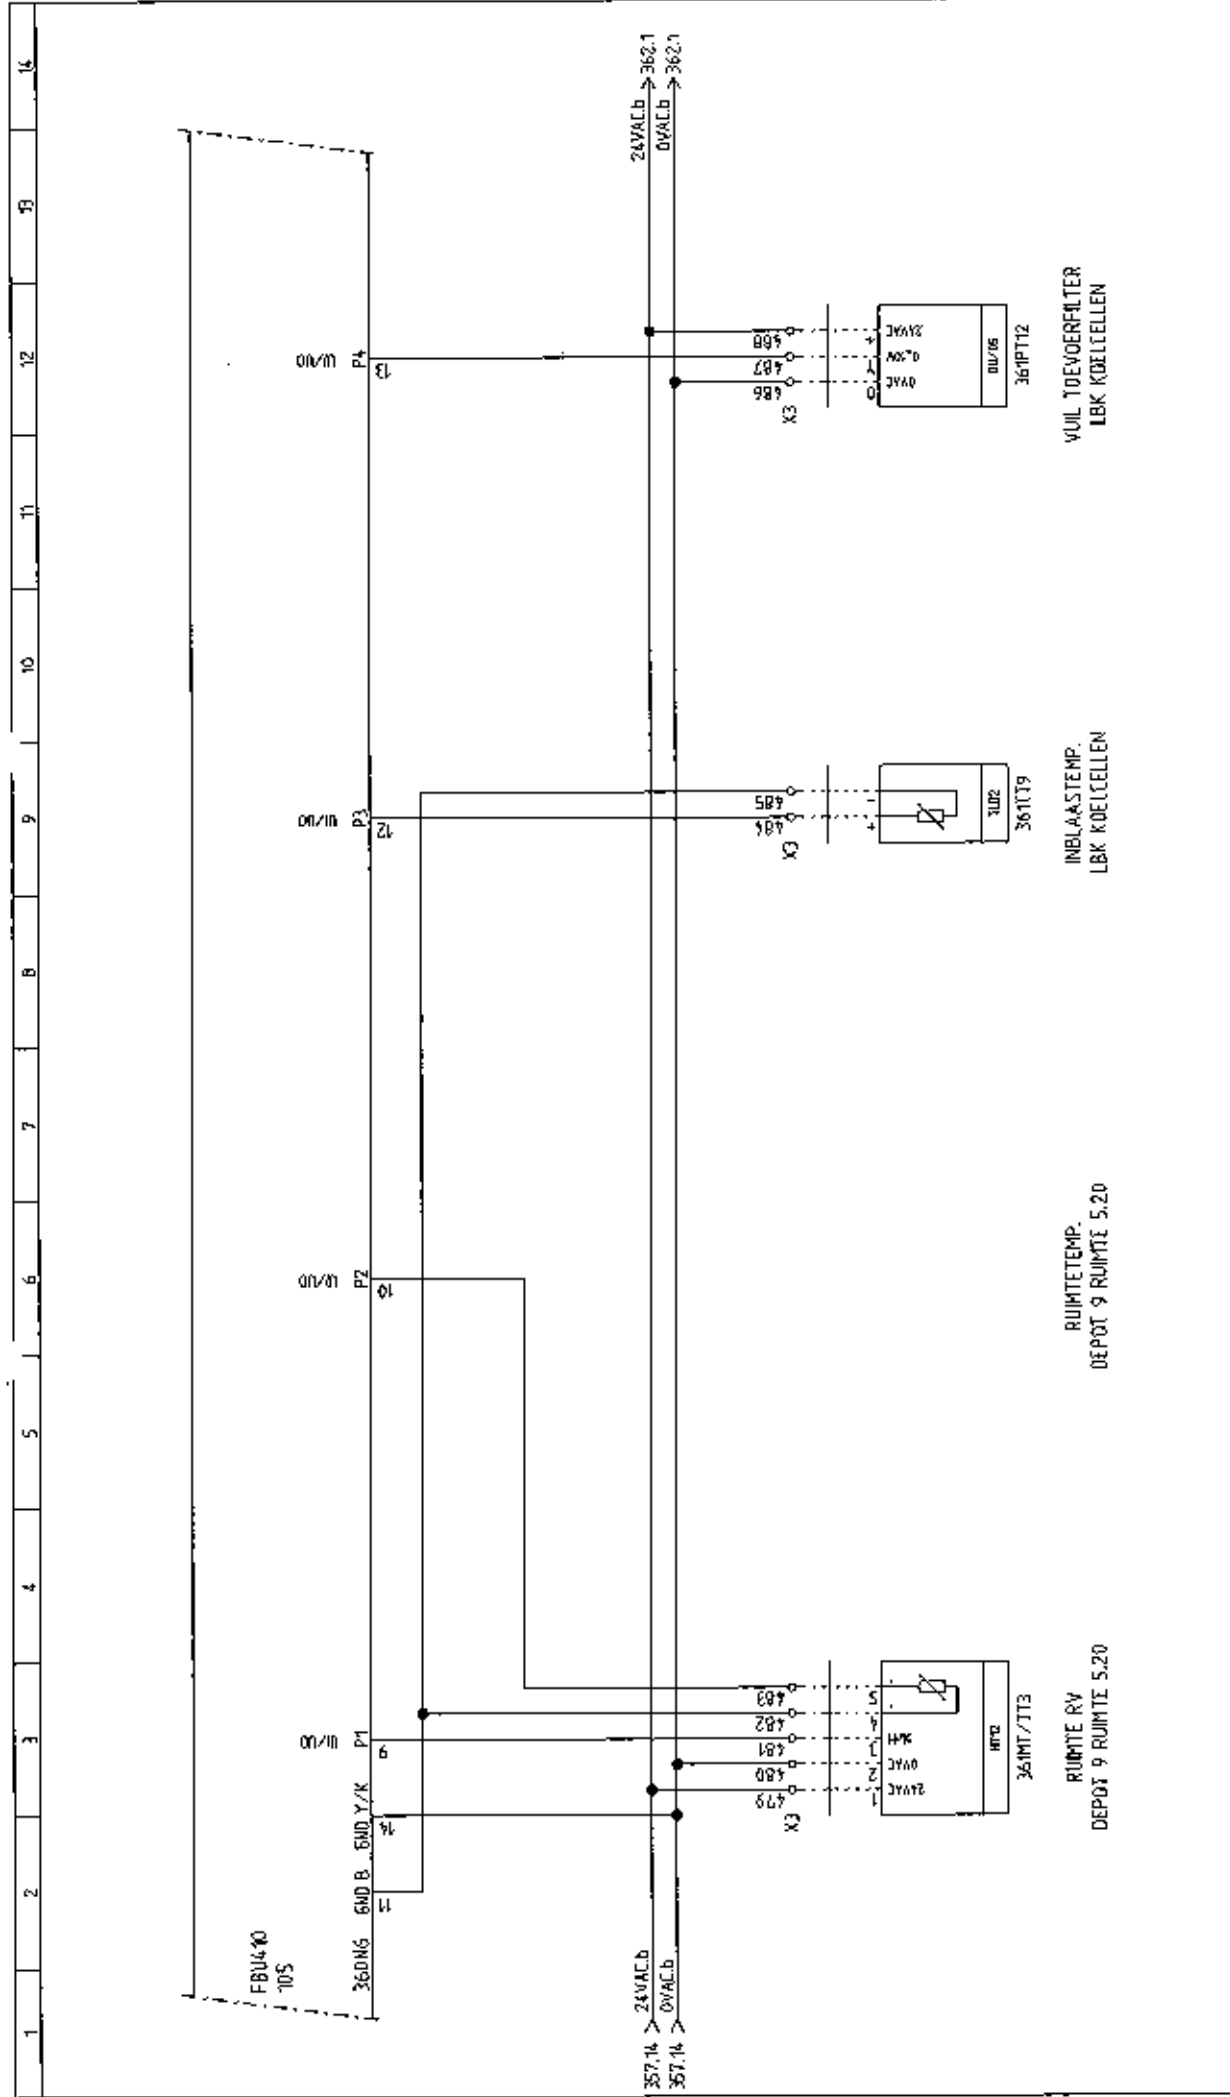

360		362	
STATUS	OMBOUW	PROJECT NR.	
WIJZ.1	251012 EKR	2012368	
WIJZ.2	051112 WT	24386	
WIJZ.3	120413 WT	PE	TEK.
WIJZ.4	181214 WT	SE	EKR
WIJZ.5	080115 WT	BLAD NR. 361	
kieback  peter Kieback & Peter Nederland B.V. Edisonweg 24 8071 RC Nunspeet Telefoon : 0341 - 27 80 20 Telefax : 0341 - 27 83 74 E-mail: info@kieback-peter.nl Lammerink Installatiebedrijf B.V. Industrieterrein De Mors 76 7631 AK Dordrecht Telefoon : 0541 - 58 80 10 Telefax : 0541 - 58 80 11 lammerink@lammerink-groep.nl		PROJECTNAAM GELDERS ARCHIEF ARNHEM OMSCHRIJVING Q52 FBU410 UNIVERSELE IN/UITGANGEN	

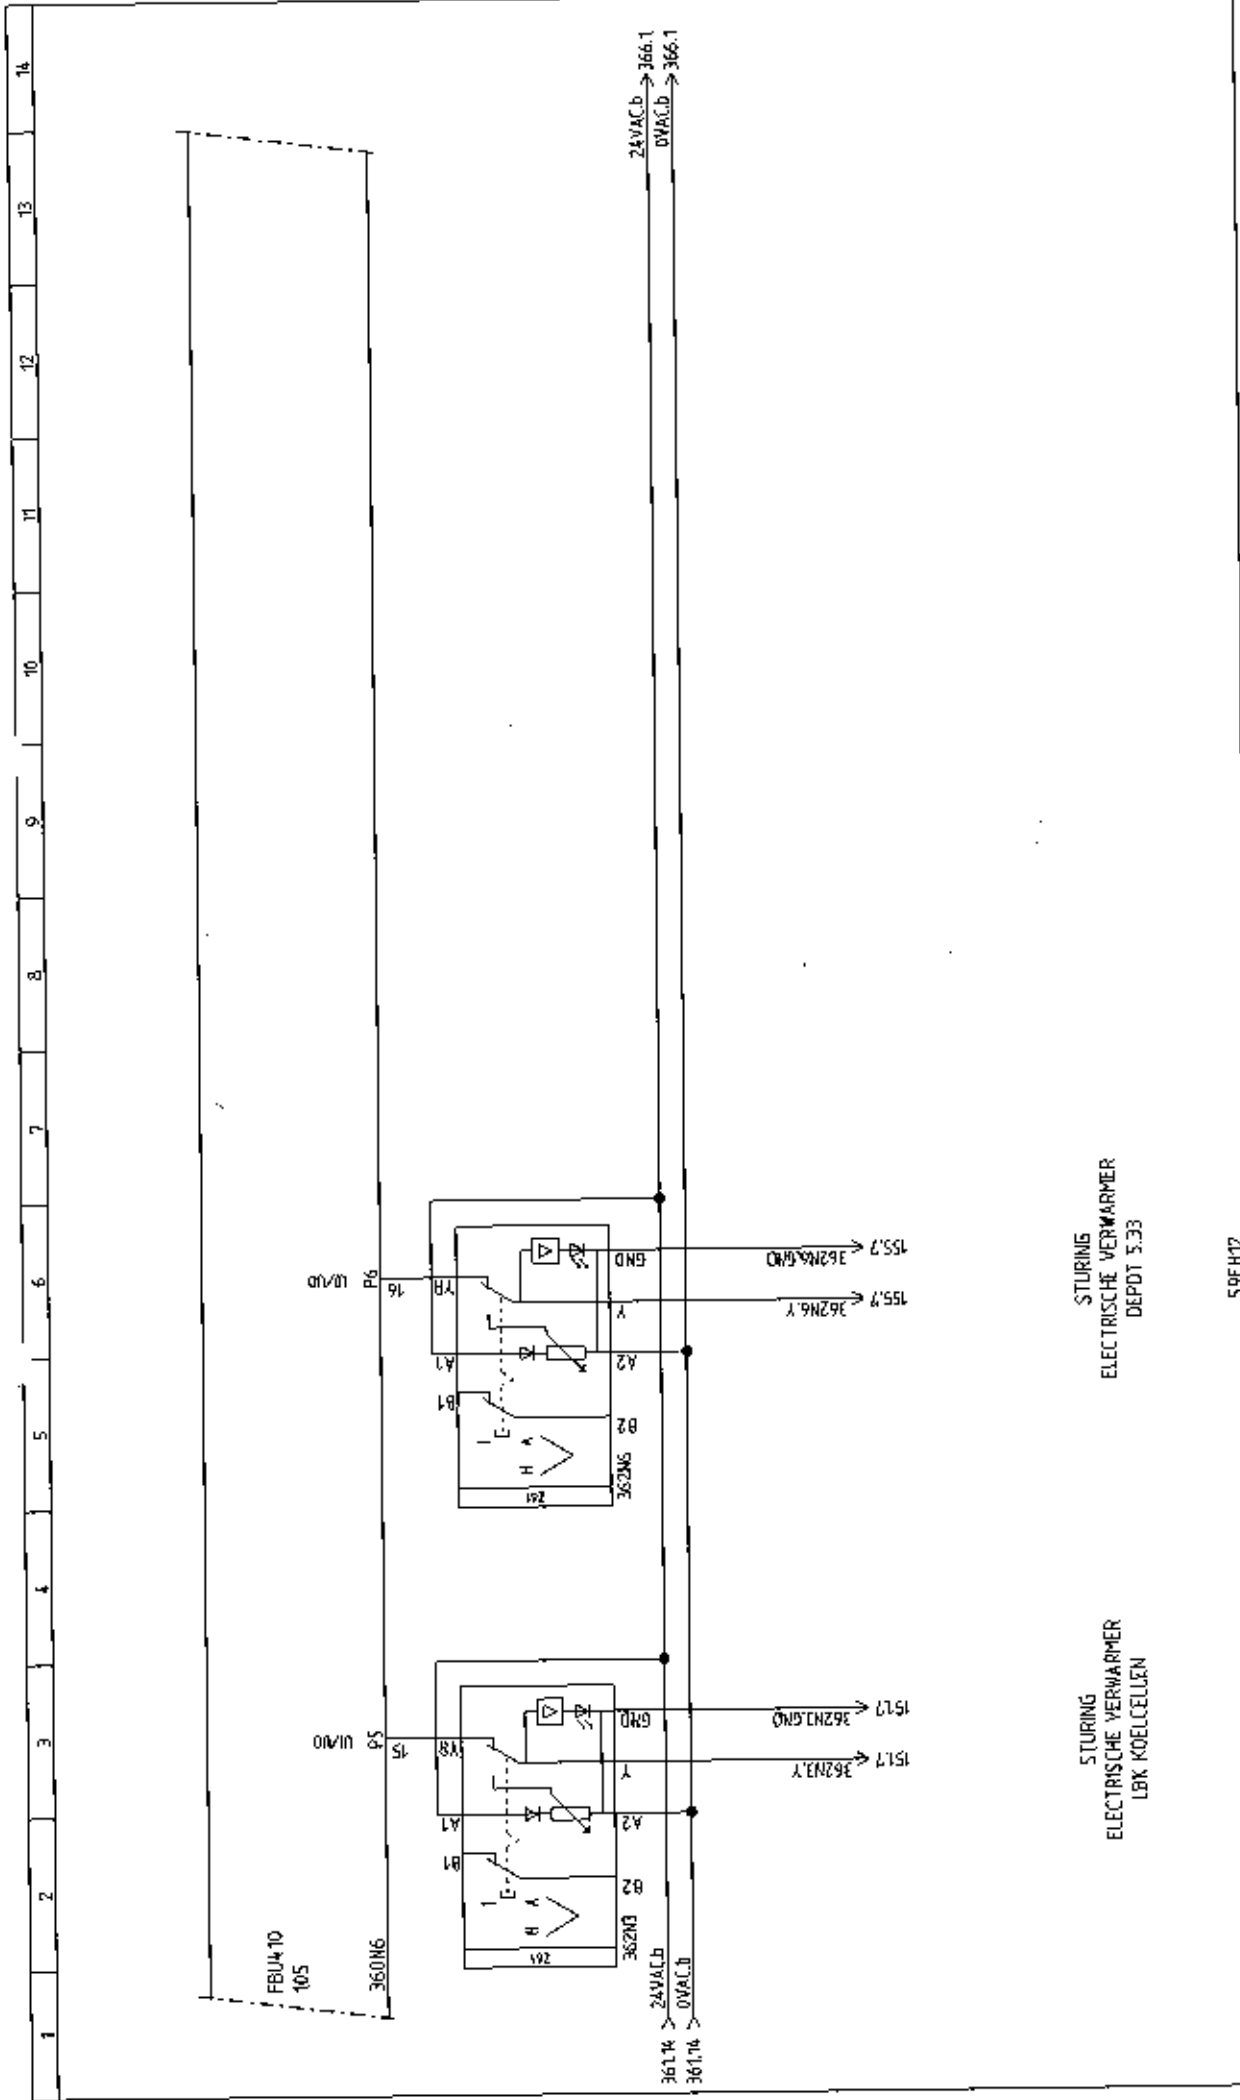


361		362	
STATUS	OMBOUW	PROJECTNAAM	
WIJZ.1	251012 EKR	GELDERS ARCHIEF	
WIJZ.2	051112 WT	ARNHEM	
WIJZ.3	120413 WT	OS2 FBU410 UNIVERSELE IN/UITGANGEN	
WIJZ.4	181214 WT	DMSCHRIJFING	
WIJZ.5	080115 WT	PROJECT NR.	
		2012368	
		24366	
		PE	TEK.
		SE	EKR
		BLAD NR. 362	
		Lammerink Installatiebedrijf B.V.	
		Industrieterrein De Moers 76	
		7631 AK Oolmarsum	
		Telefoon : 0541 - 58 80 10	
		Telefax : 0541 - 58 80 11	
		lammerink@lammerink-groep.nl	
		Kieback & Peter Nederland B.V.	
		Edisonweg 24	
		8071 RC Nunspeet	
		Telefoon : 0341 - 27 80 20	
		Telefax : 0341 - 27 03 74	
		E-mail: info@kieback-peter.nl	
		STURING	
		ELECTRICHE VERWARMER	
		DEPT 5.33	
		59EH12	

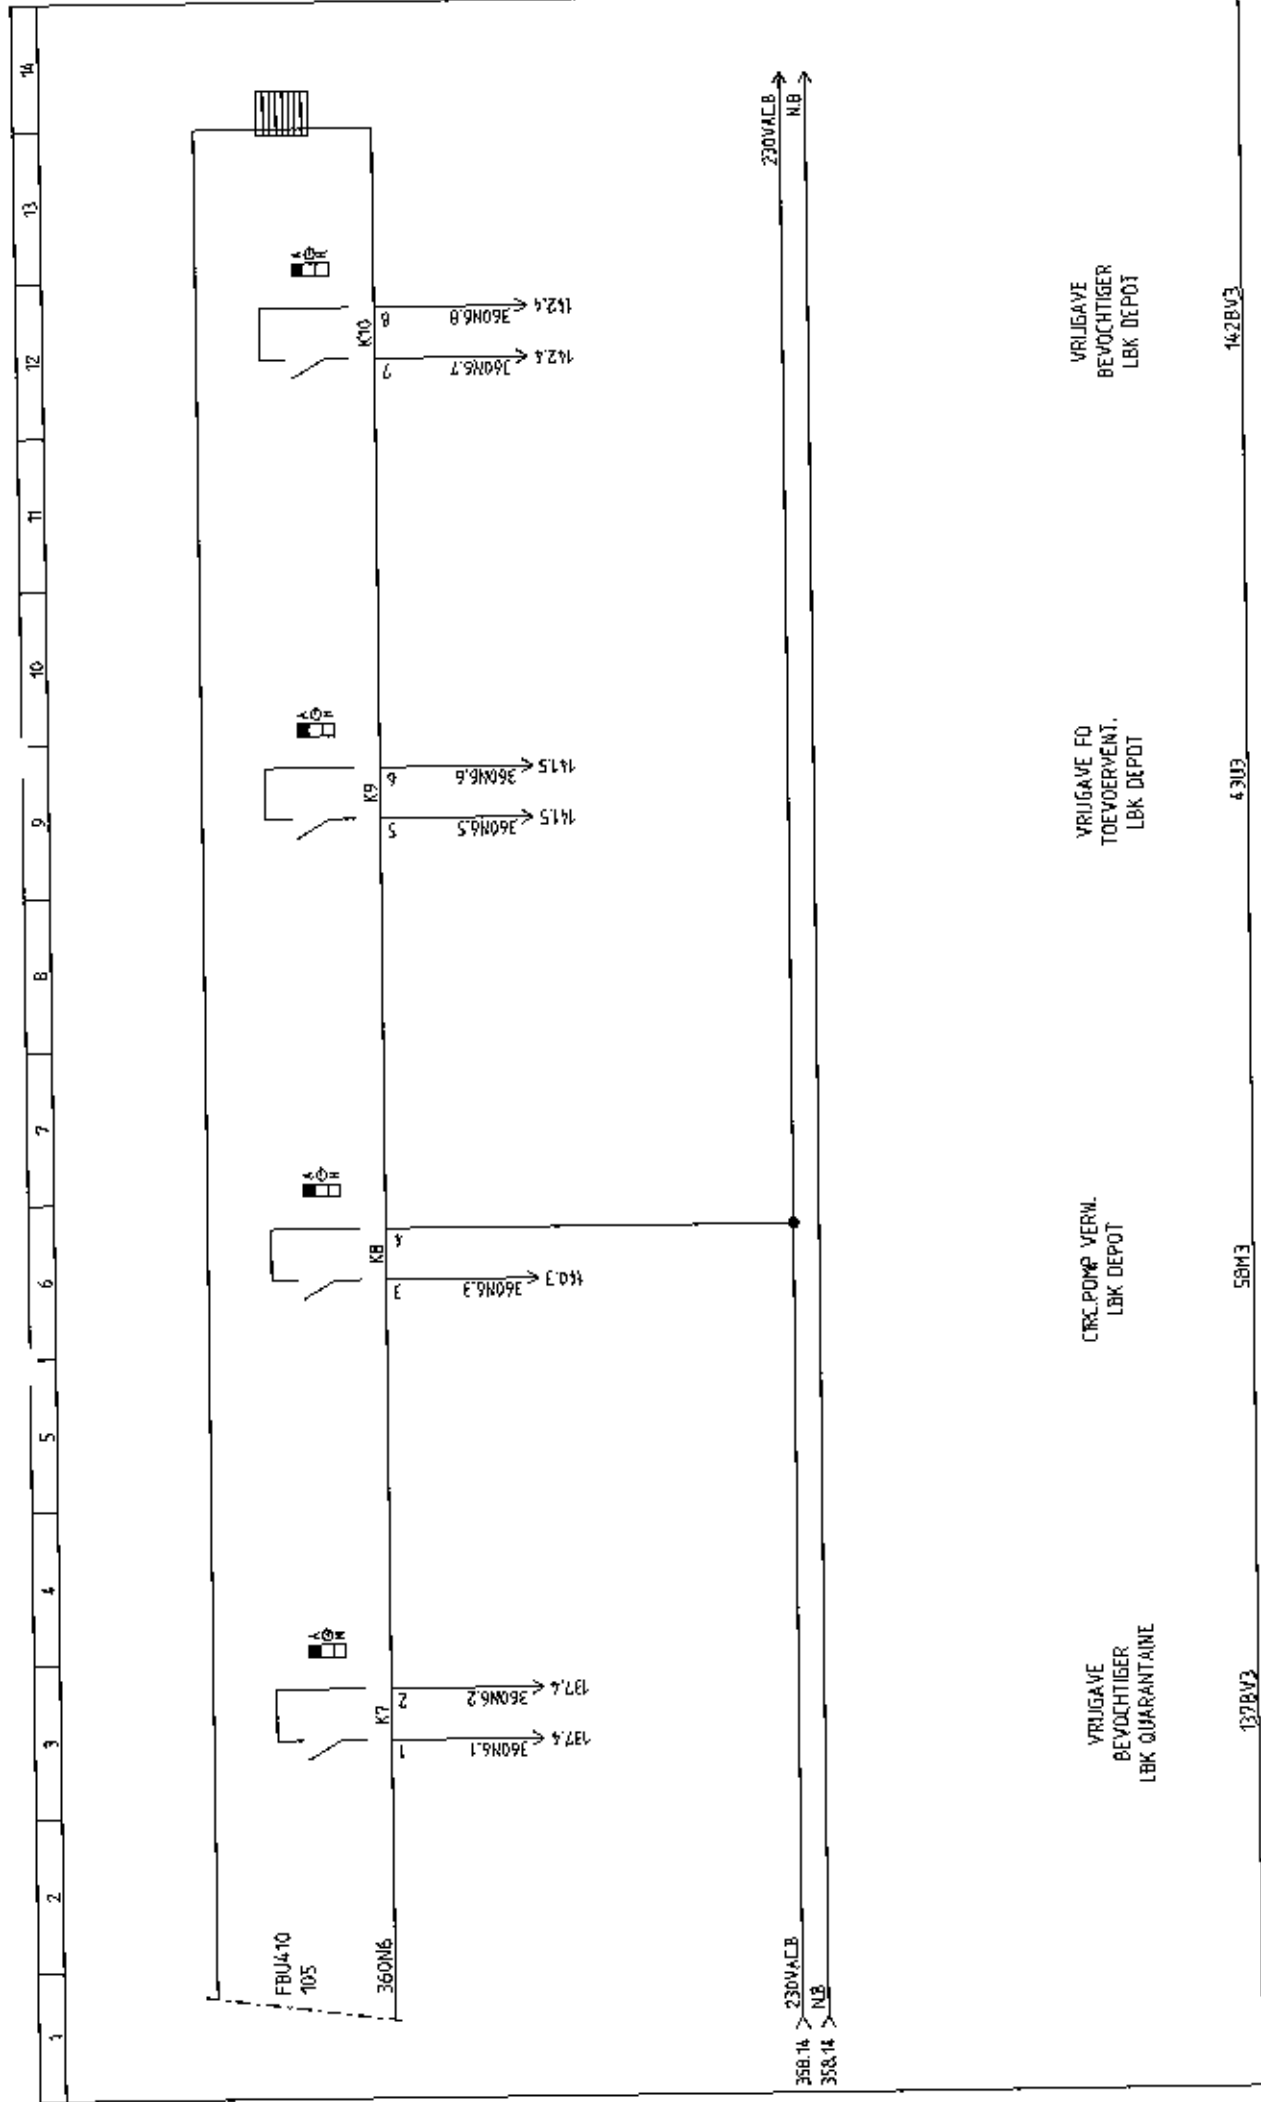


362		363	
STATUS		OMBOUW	
WIJZ.1	251012	EKR	
WIJZ.2	051112	WT	
WIJZ.3	120413	WT	
WIJZ.4	181214	WT	
WIJZ.5	080115	WT	
kieback®peter Technologie voor Geautomatisering		PROJECT NR. 2012368 24386	
Kieback & Peter Nederland B.V. Edisonweg 24 8071 RC Nunspeet Telefoon : 0341 - 27 80 20 Telefax : 0341 - 27 03 74 E-mail: info@kieback-peter.nl		PROJECTNAAM GELDERS ARCHIEF ARNHEM	
Lammerink Installatiebedrijf B.V. Industrieterrein De Moers 76 7631 AX Oolmarsum Telefoon : 0541 - 58 80 10 Telefax : 0541 - 58 80 11 lammerink@lammerink-groep.nl		ONTSCHUWING OS2 FBU410 DIGITALE UITGANGEN	
		PE SE TEK. EKR	
		BLAD NR. 363	

1	2	3	4	5	6	7	8	9	10	11	12	13	14
---	---	---	---	---	---	---	---	---	----	----	----	----	----

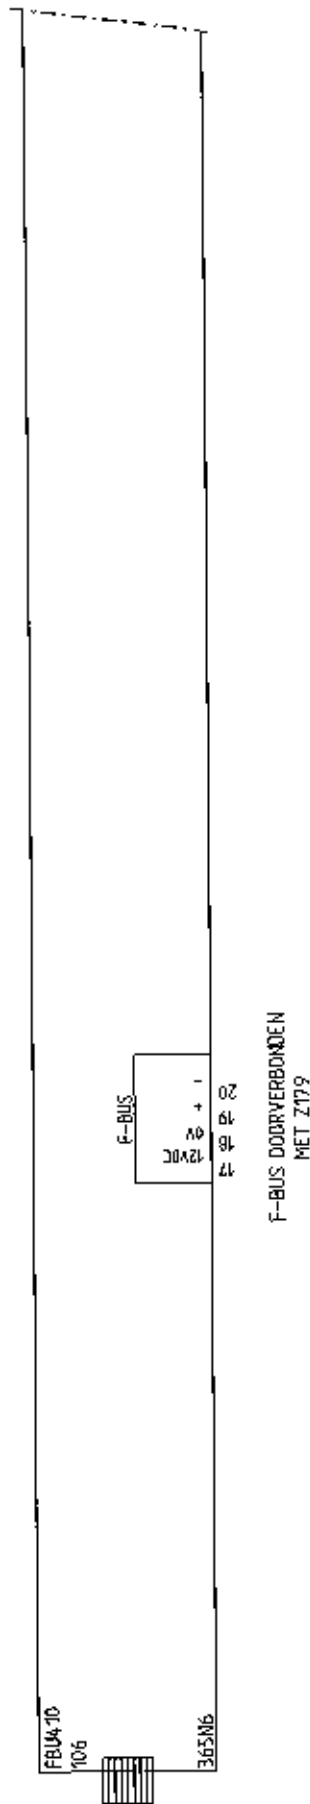

363		365	
STATUS	OMBOUW	PROJECTNAM	
WIJZ.1	251012 EKR	GELDERS ARCHIEF	
WIJZ.2	051112 WT	ARNHEM	
WIJZ.3	120413 WT	BUSCHRIJVING	
WIJZ.4	181214 WT	DS2 FBU410 ALGEMEEN	
WIJZ.5	080115 WT	PROJECT NR.	
		2012368	
		24368	
		PE	TER.
		SE	EKR
		BLAD NR. 365	
Kieback & Peter Nederland B.V. Edisonweg 24 8071 RC Nunspeet Telefoon : 0341 - 27 80 20 Telefax : 0341 - 27 03 74 E-mail: info@kieback-peter.nl		Lammerink Installatiebedrijf B.V. Industrieterrein De Moers 16 7631 AK Dotsmarsum Telefoon : 0541 - 58 80 10 Telefax : 0541 - 58 80 11 lammerink@lammerink-groep.nl	

Kieback & Peter
Technologie voor Gebouwautomatisering

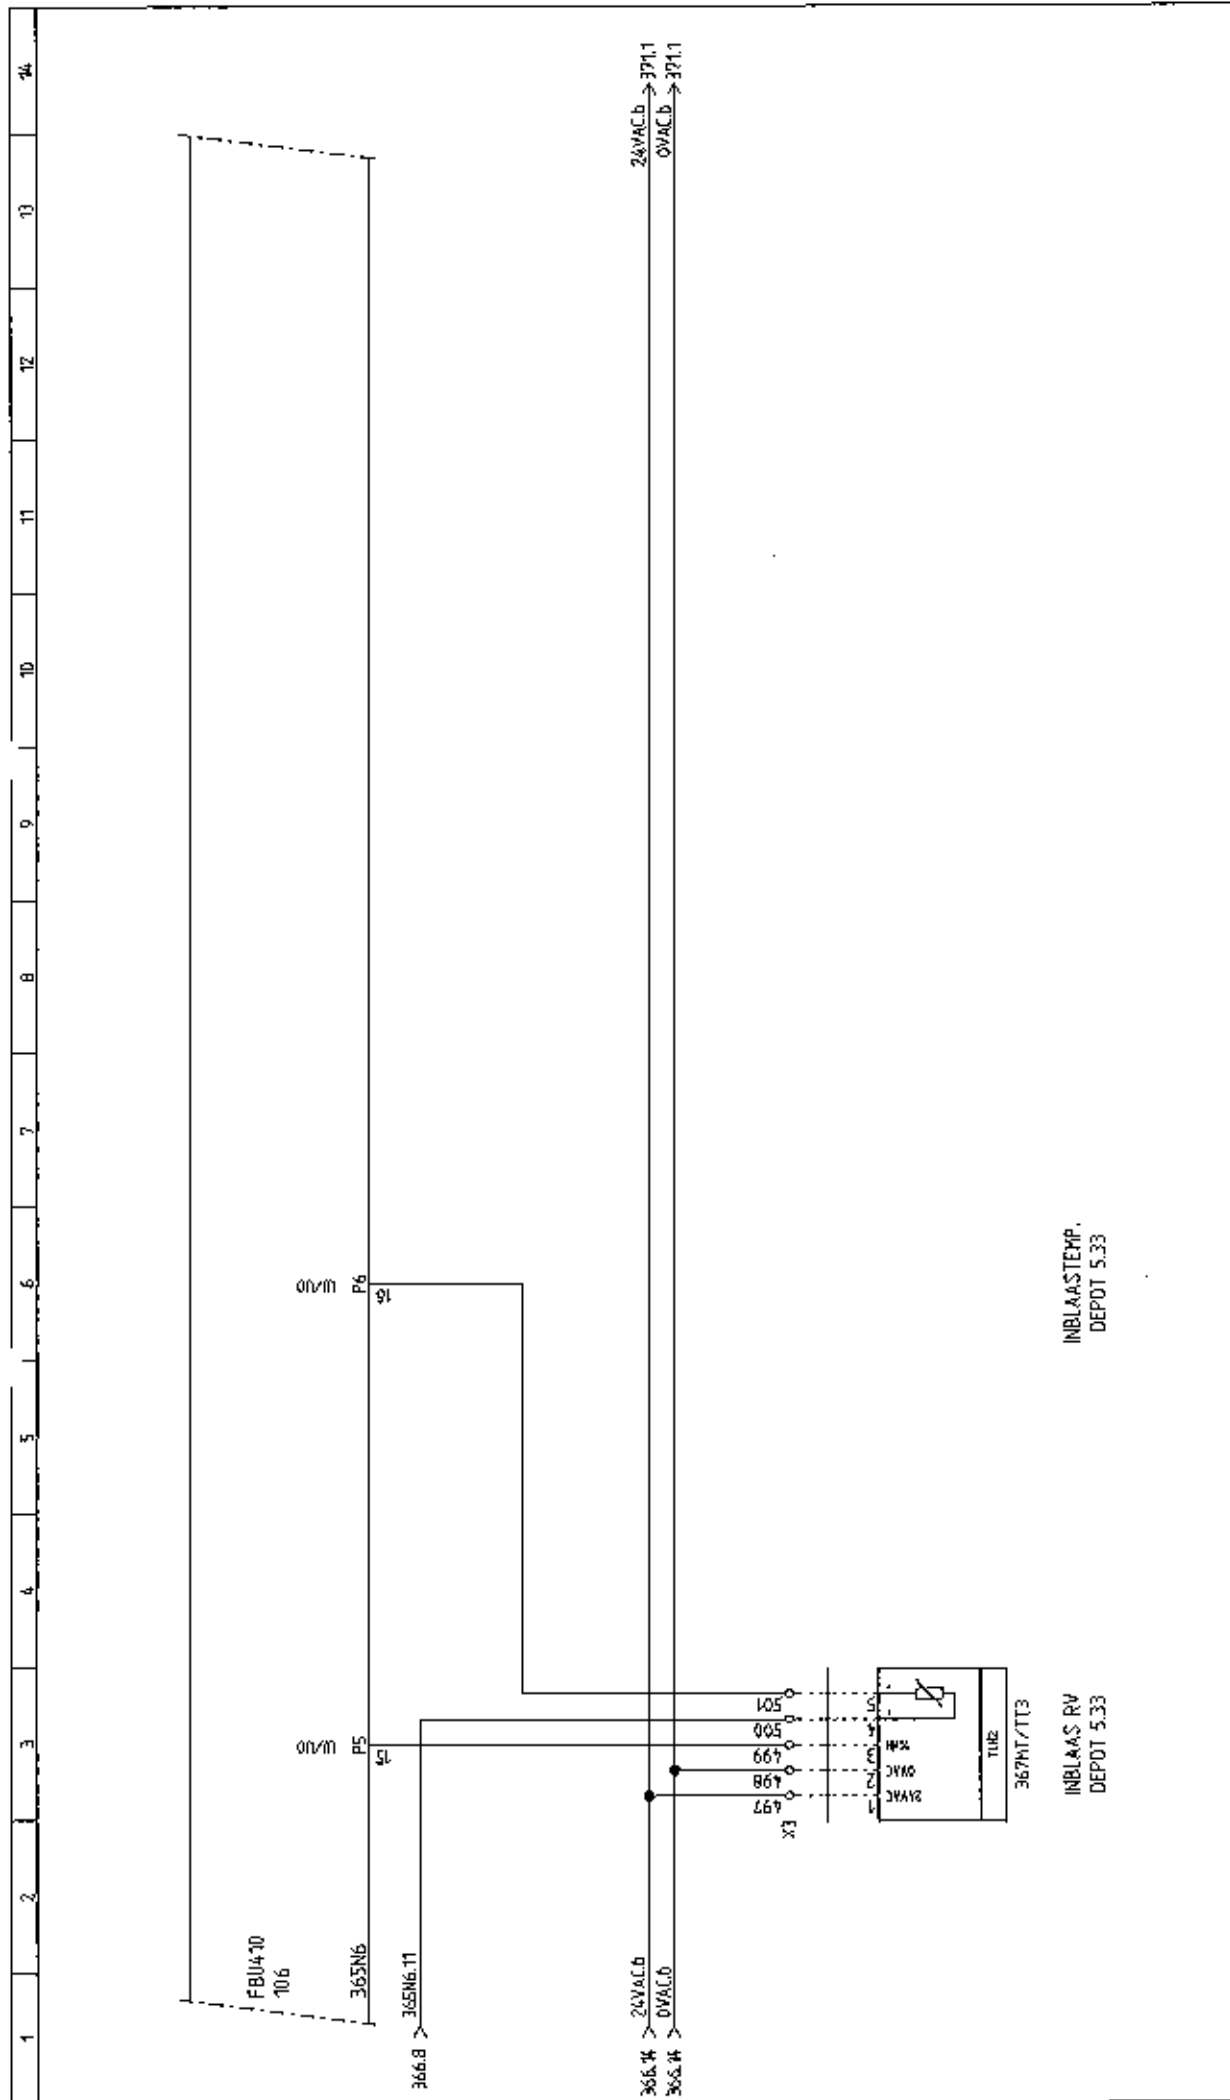


366		367	
STATUS	OMBOUW	PROJECTNAAM	
WIJZ.1	251012 EKR	GELDERS ARCHIEF	
WIJZ.2	D51112 WT	ARNHEM	
WIJZ.3	120413 WT	OMSCHRIJVING	
WIJZ.4	181214 WT	OS2 FBU410 UNIVERSELE IN/UITGANGEN	
WIJZ.5	080115 WT	PROJECT NR.	
		2012368	
		24368	
		PE	TEL.
		SE	EKR
		BLAD NR. 367	

Lammerink Installatiebedrijf B.V.
 Industrieterrein De Mors 76
 7631 AK Ootmarsum
 Telefoon : 0541 - 58 80 40
 Telefax : 0541 - 58 80 11
 lammerink@lammerink-groep.nl


Kieback & Peter Nederland B.V.
 Edisonweg 24
 8071 RC Nunspeet
 Telefoon : 0341 - 27 80 20
 Telefax : 0341 - 27 03 74
 E-mail: info@kieback-peter.nl

kieback & peter
 Technologie voor Gebouwautomatisering

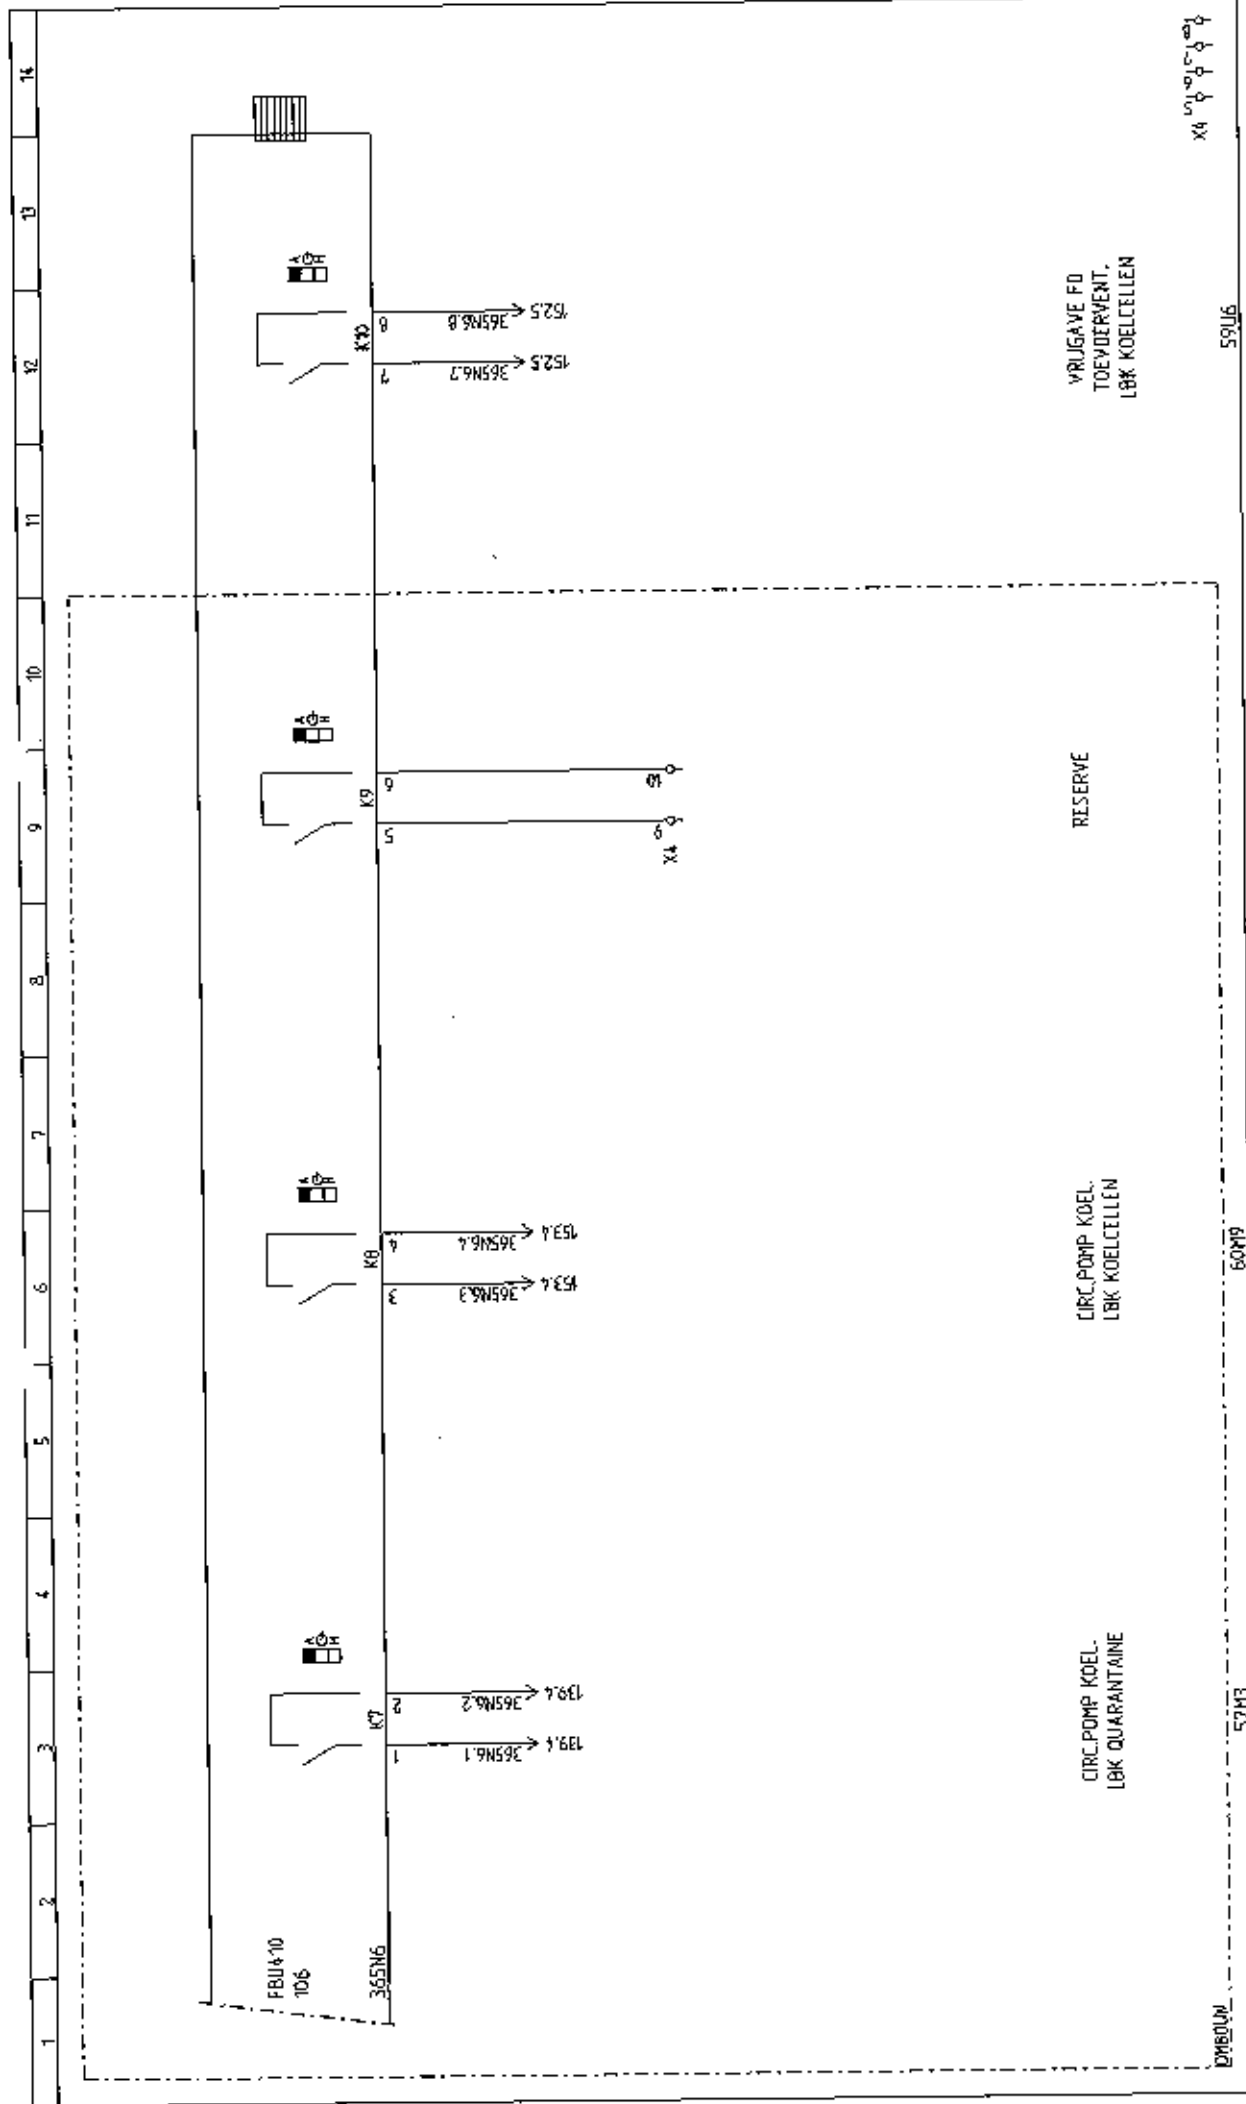


367					370				
STATUS					PROJECT NR.				
WIJZ.1					2012368				
WIJZ.2					24366				
WIJZ.3					PE				
WIJZ.4					SE				
WIJZ.5					TEK.				
					EKR				
					BLAD NR.				
					368				
PROJECTNAAM					GELDERS ARCHIEF				
					ARNHEM				
					OMSCHRIJVING				
					DS2 F8U410 DIGITALE UITGANGEN				
Kieback & Peter Nederland B.V.					Lammerink Installatiebedrijf B.V.				
Edisonweg 24					Industrieterrein De Moers 76				
8071 RC Nunspeet					7631 AK Oostmarsum				
Telefoon : 0341 - 27 89 20					Telefoon : 0541 - 58 80 10				
Telefax : 0341 - 27 03 74					Telefax : 0541 - 58 80 11				
E-mail: info@kieback-peter.nl					lammerink@lammerink-groep.nl				

1	2	3	4	5	6	7	8	9	10	11	12	13	14
---	---	---	---	---	---	---	---	---	----	----	----	----	----

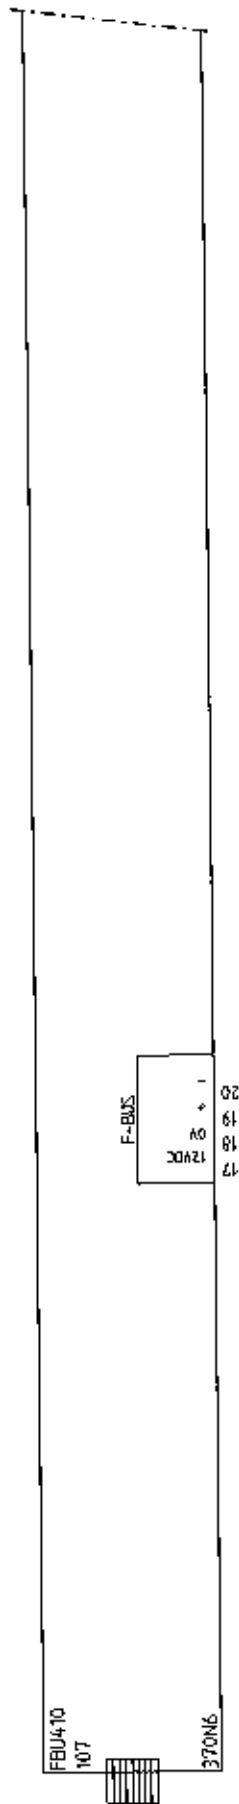



368		371	
STATUS	OMBOUW	PROJECTNAAM	
	WIJZ.1 251012 EKR	GELDERS ARCHIEF	
	WIJZ.2 051112 WT	ARNHEM	
	WIJZ.3 120413 WT	OMSCHRIJVING	
	WIJZ.4 181214 WT	OS2 FBU410 ALGEMEEN	
WIJZ.5 080115 WT	PROJECT NR.		370
Kieback & Peter Nederland B.V.		Lammerink Installatiebedrijf B.V.	
Edisbosweg 24		Industrieterrein De Moers 76	
8073 RC Nunspeet		7631 AK Ootmarsum	
Telefoon : 0341 - 27 80 20		Telefoon : 0541 - 58 80 10	
Telefax : 0341 - 27 03 74		Telefax : 0541 - 58 80 11	
E-mail: info@kieback-peter.nl		lammerink@lammerink-groep.nl	
Kieback & Peter		PROJECT NR.	
Technische voor Gebouwaanpak		2012368	
		24366	
		PE	
		SE	
		TEK.	
		EKR	
		BLAD NR.	
		370	

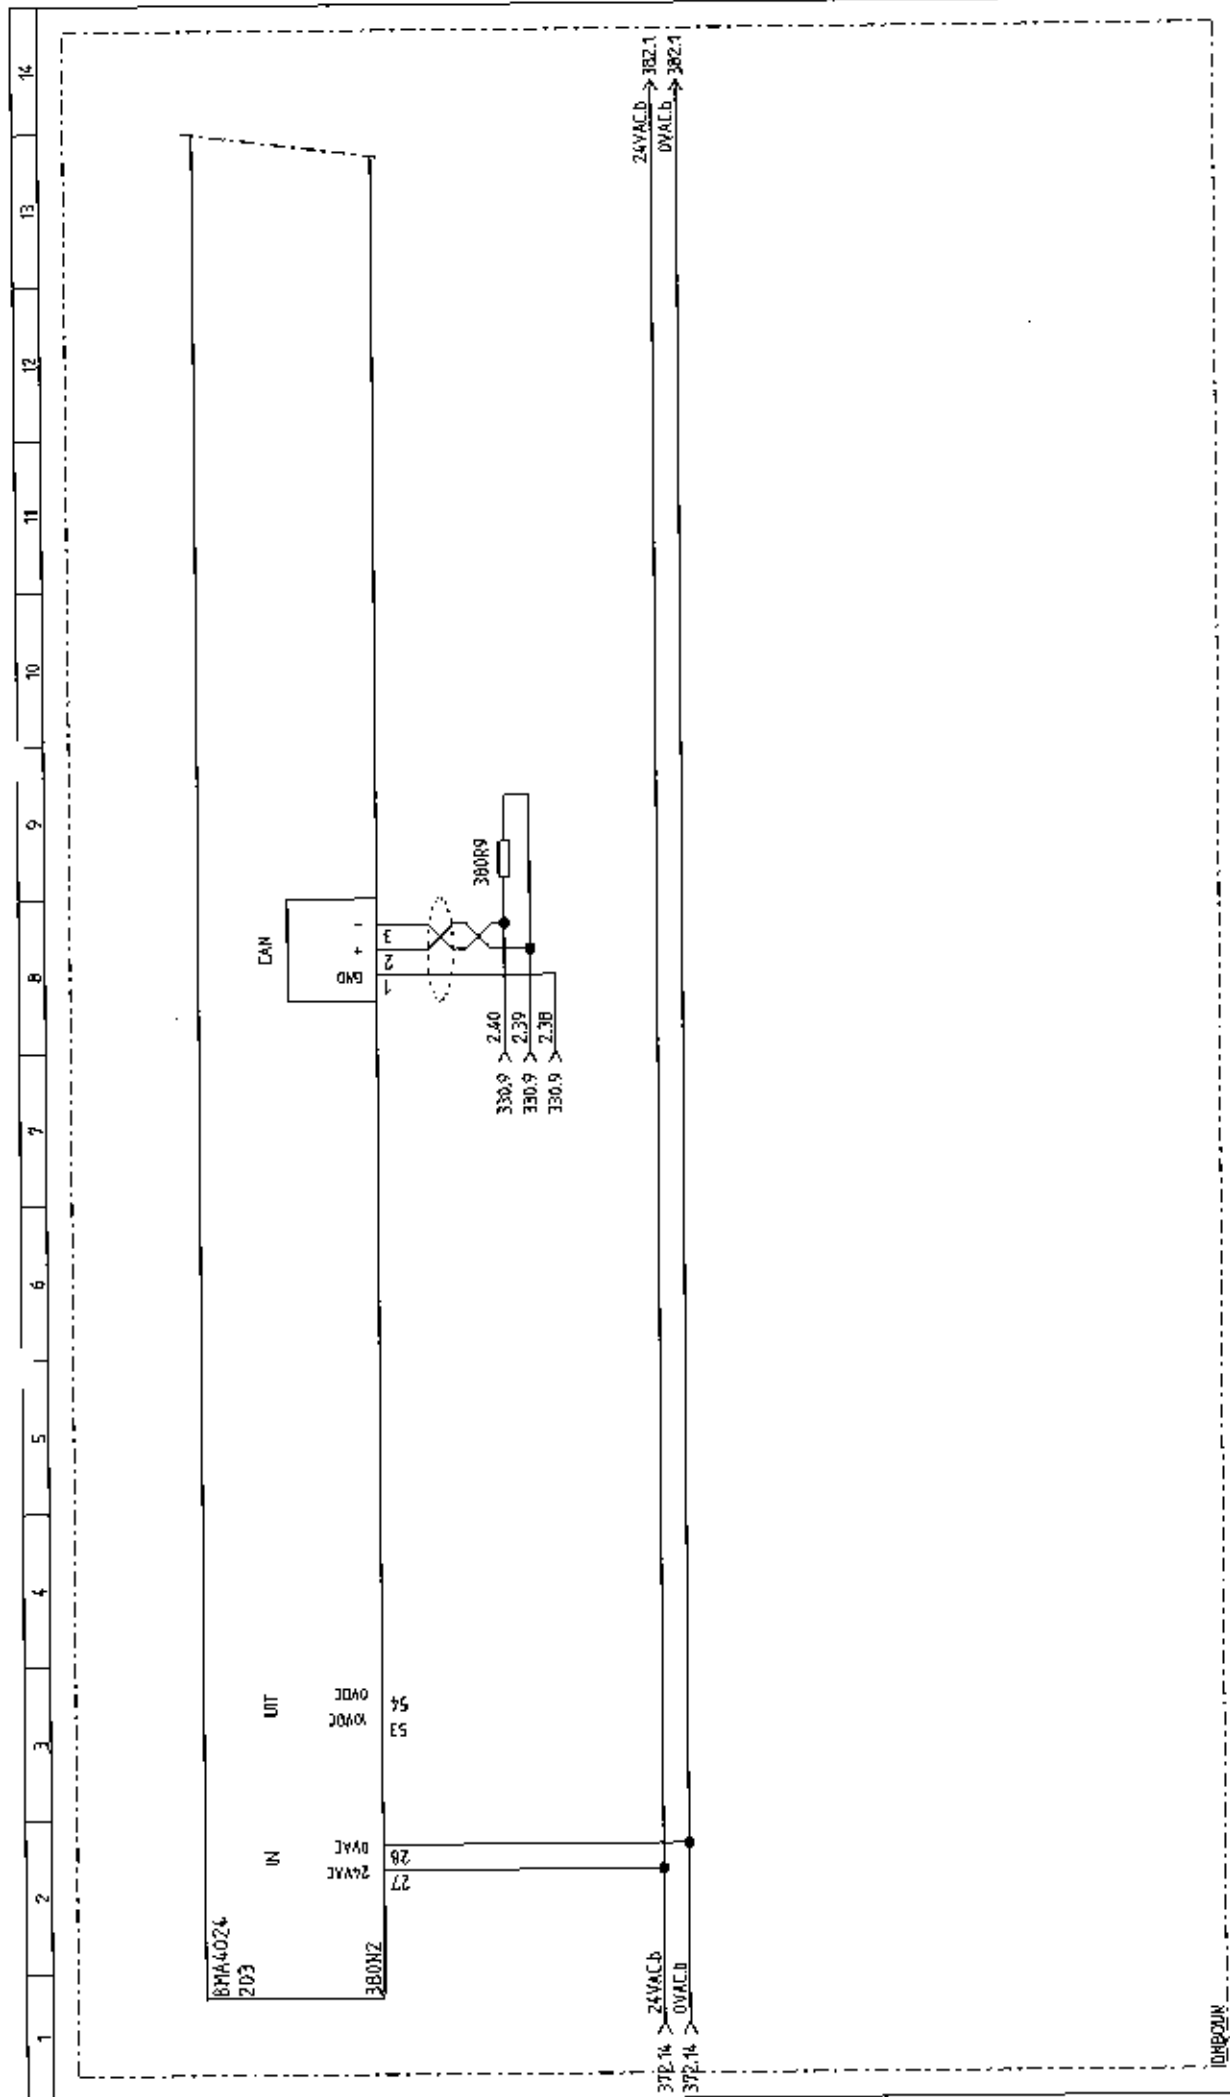


373					380				
STATUS 100000					PROJECT NR.				
WIJZ.1 251012 EKR.					2012368				
WIJZ.2 051112 WT					24366				
WIJZ.3 120413 WT					PE				
WIJZ.4 181214 WT					SE				
WIJZ.5 080115 WT					TEK.				
					EKR.				
					BLAD NR.				
					380				
Kieback & Peter Nederland B.V. Edisonweg 24 8071 RC Nunspeet Telefoon : 0341 - 27 80 20 Telefax : 0341 - 27 03 74 E-mail: info@kieback-peter.nl					PROJECTNAAM				
					GELDERS ARCHIEF				
					ARNHEM				
					OMSCHRIJVING				
					OS2 BMA4024 ALGEMEEN				


Kieback & Peter
Technologie voor Gebouwaansluiting

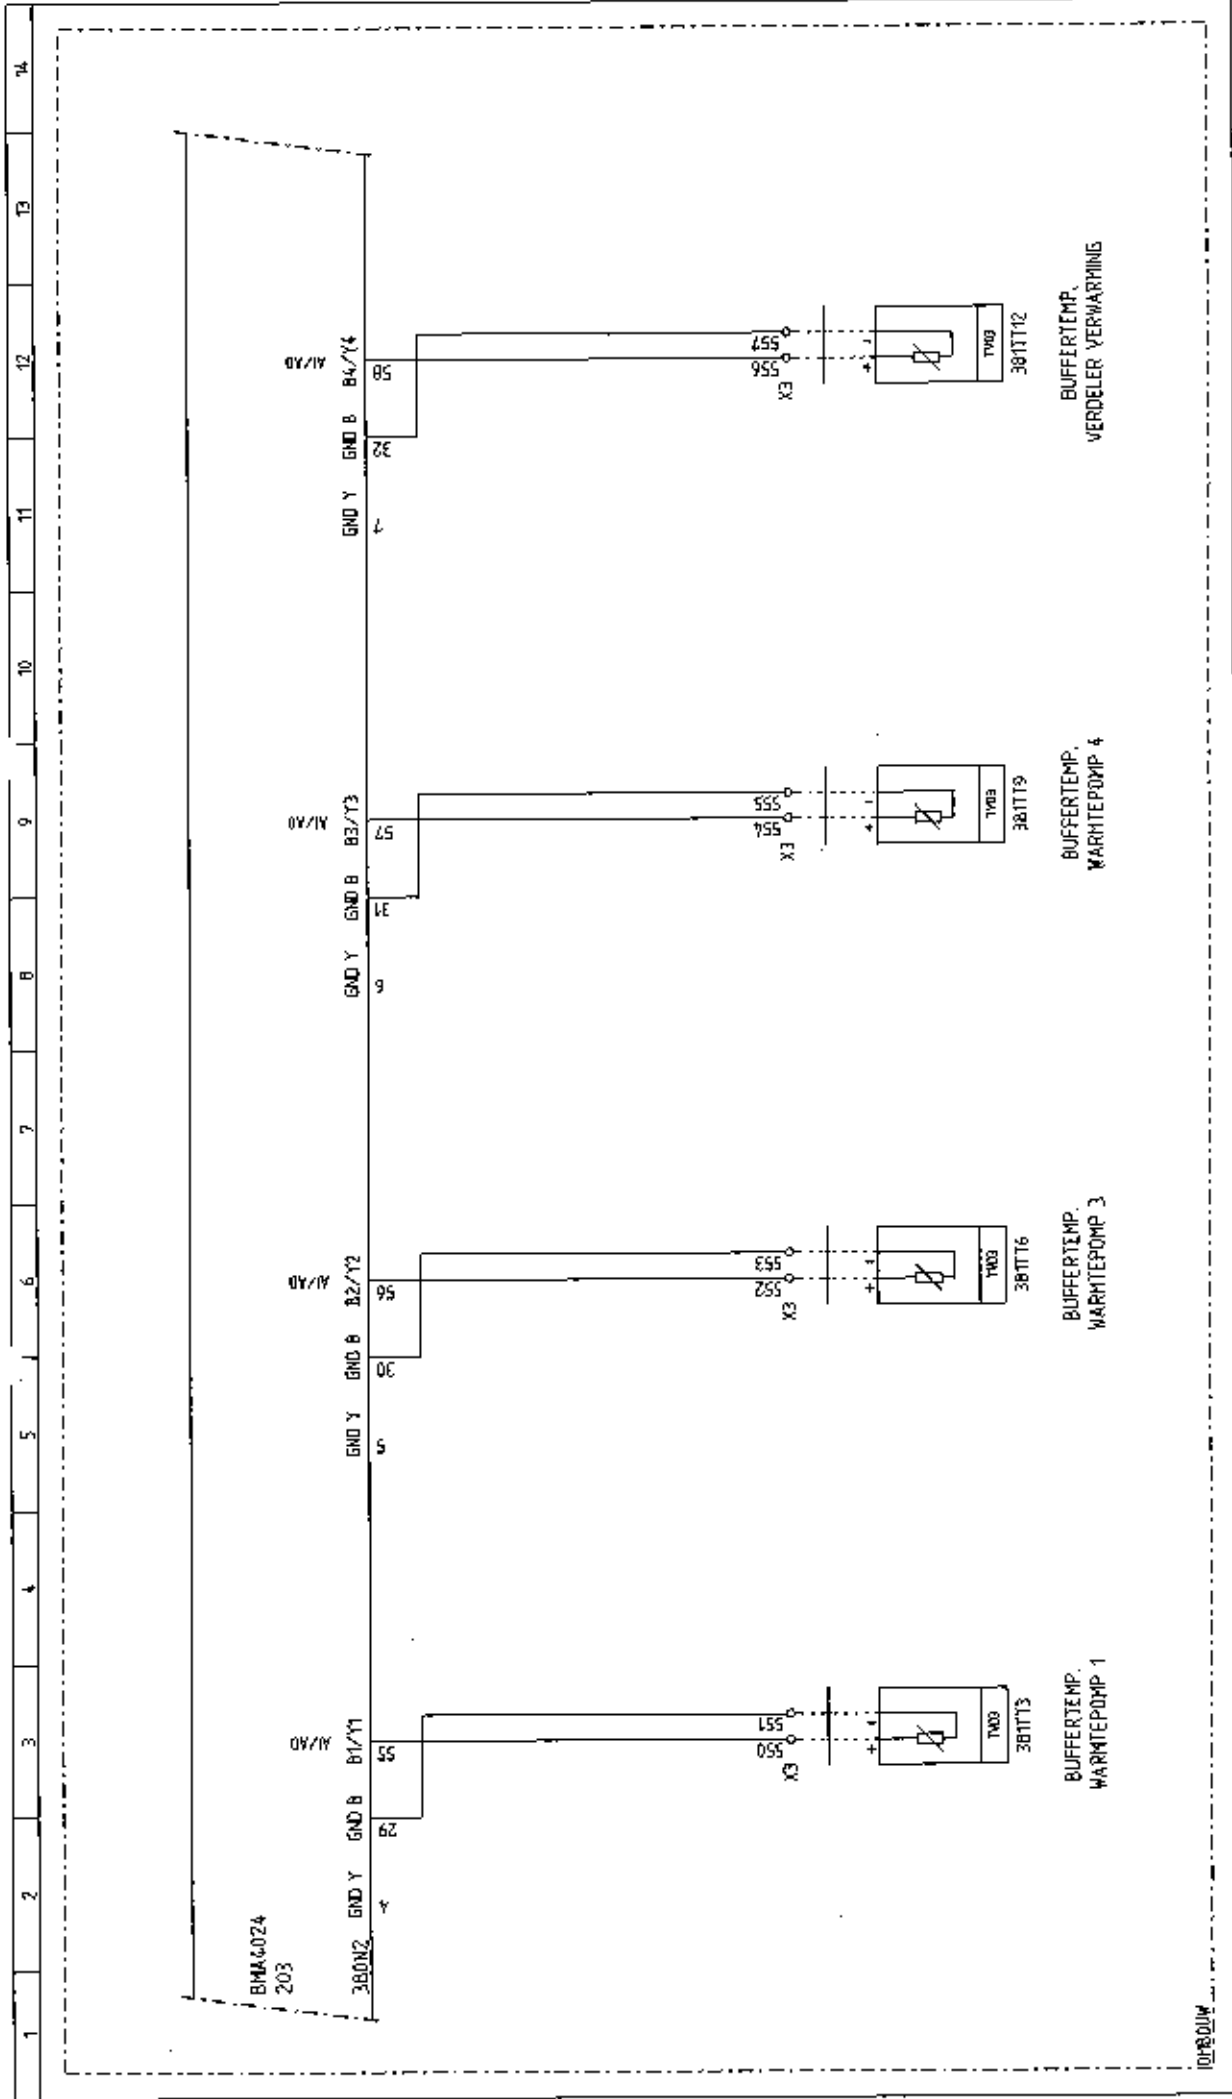

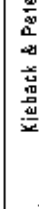
380		381		382	
STATUS		OMBOUW		PROJECTNAAM	
WIJZ.1	251012 EKR	Kieback & Peter Nederland B.V. Edisonweg 24 6071 RC Nunspeet Telefoon : 0341 - 27 80 20 Telefax : 0341 - 27 03 74 E-mail: info@kieback-peter.nl		PROJECT NR. 2012369 24366	
WIJZ.2	051112 WT	 Technologië voor Gebouwautomatisering		GELDERS ARCHIEF ARNHEM	
WIJZ.3	120413 WT			OMSCHRIJVING OS2 BMA4024 ANALOG IN/UITGANGEN	
WIJZ.4	181214 WT			PE	
WIJZ.5	080115 WT			TEK. SE EKR	
		Lammerink Installatiebedrijf B.V. Industrieterrein De Moers 76 7833 AK Oudmarsum Telefoon : 0541 - 58 80 10 Telefax : 0541 - 58 80 11 lammerink@lammerink-groep.nl		BLAD NR. 381	

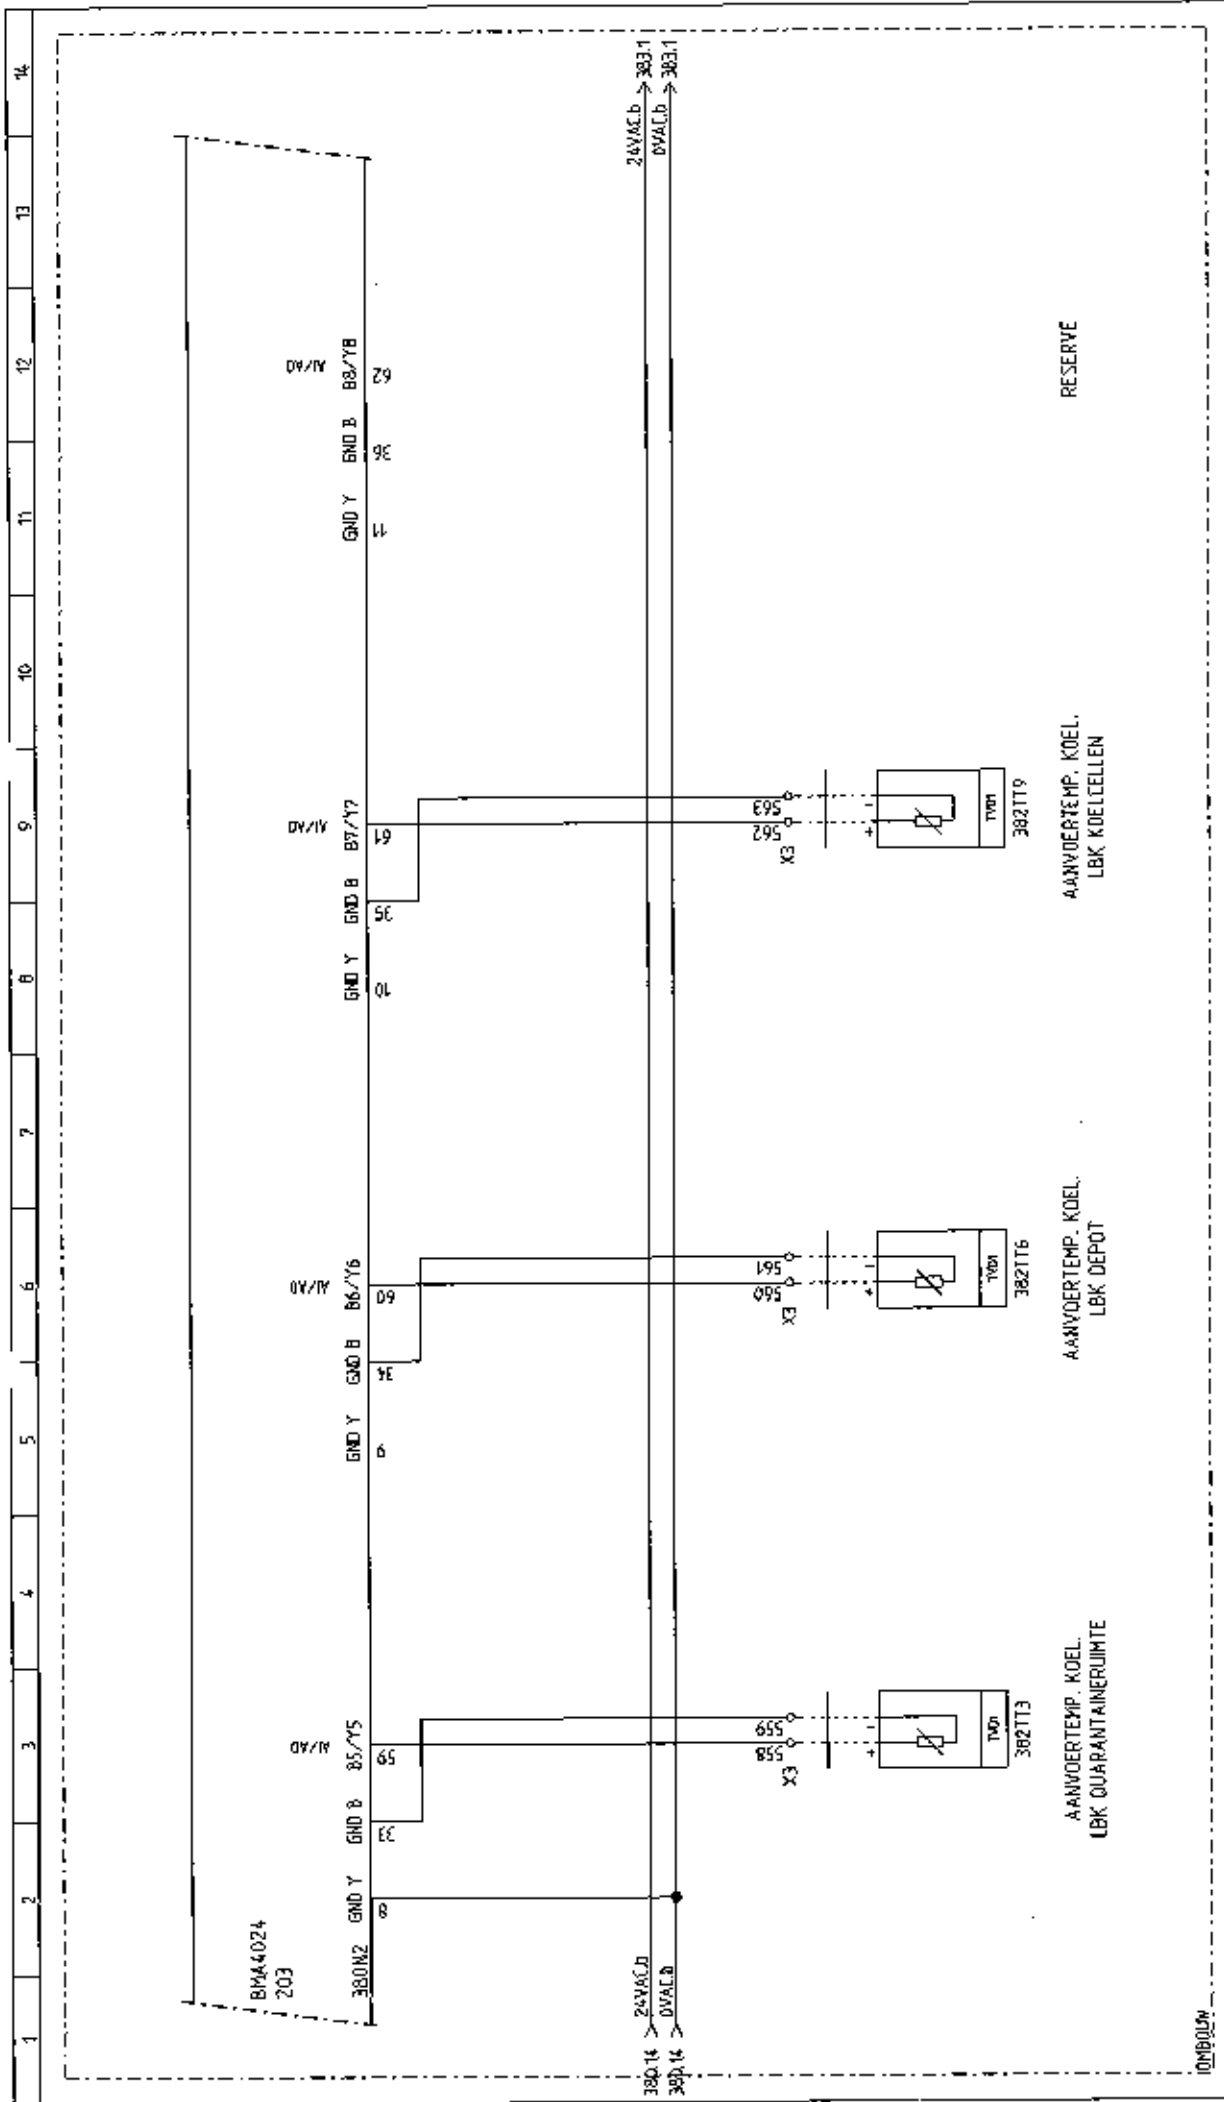


381		382	
STATUS	OMBOUW	PROJECT NR.	
WIJZ.1	251012 EKR	2012368	
WIJZ.2	051112 WT	24966	
WIJZ.3	12D413 WT	PE	TEK.
WIJZ.4	181214 WT	SE	EKR
WIJZ.5	080115 WT	BLAD NR. 382	
Kieback & Peter Nederland B.V.		PROJECTNAAM	
Edisonweg 24		GELDERS ARCHIEF	
8071 RC Nunspeet		ARNHEM	
Telefoon : 0341 - 27 80 20		BESCHRIJVING	
Telefax : 0341 - 27 03 74		DS2 BMA4024 ANALOGIE INPUTGANGEN	
E-mail: info@kieback-peter.nl		Lammerink Installatiebedrijf B.V.	
		Industrieterrein De Mors 76	
		7691 AX Obdamsum	
		Telefoon : 0541 - 58 80 10	
		Telefax : 0541 - 58 80 11	
		lammerink@lammerink-groep.nl	

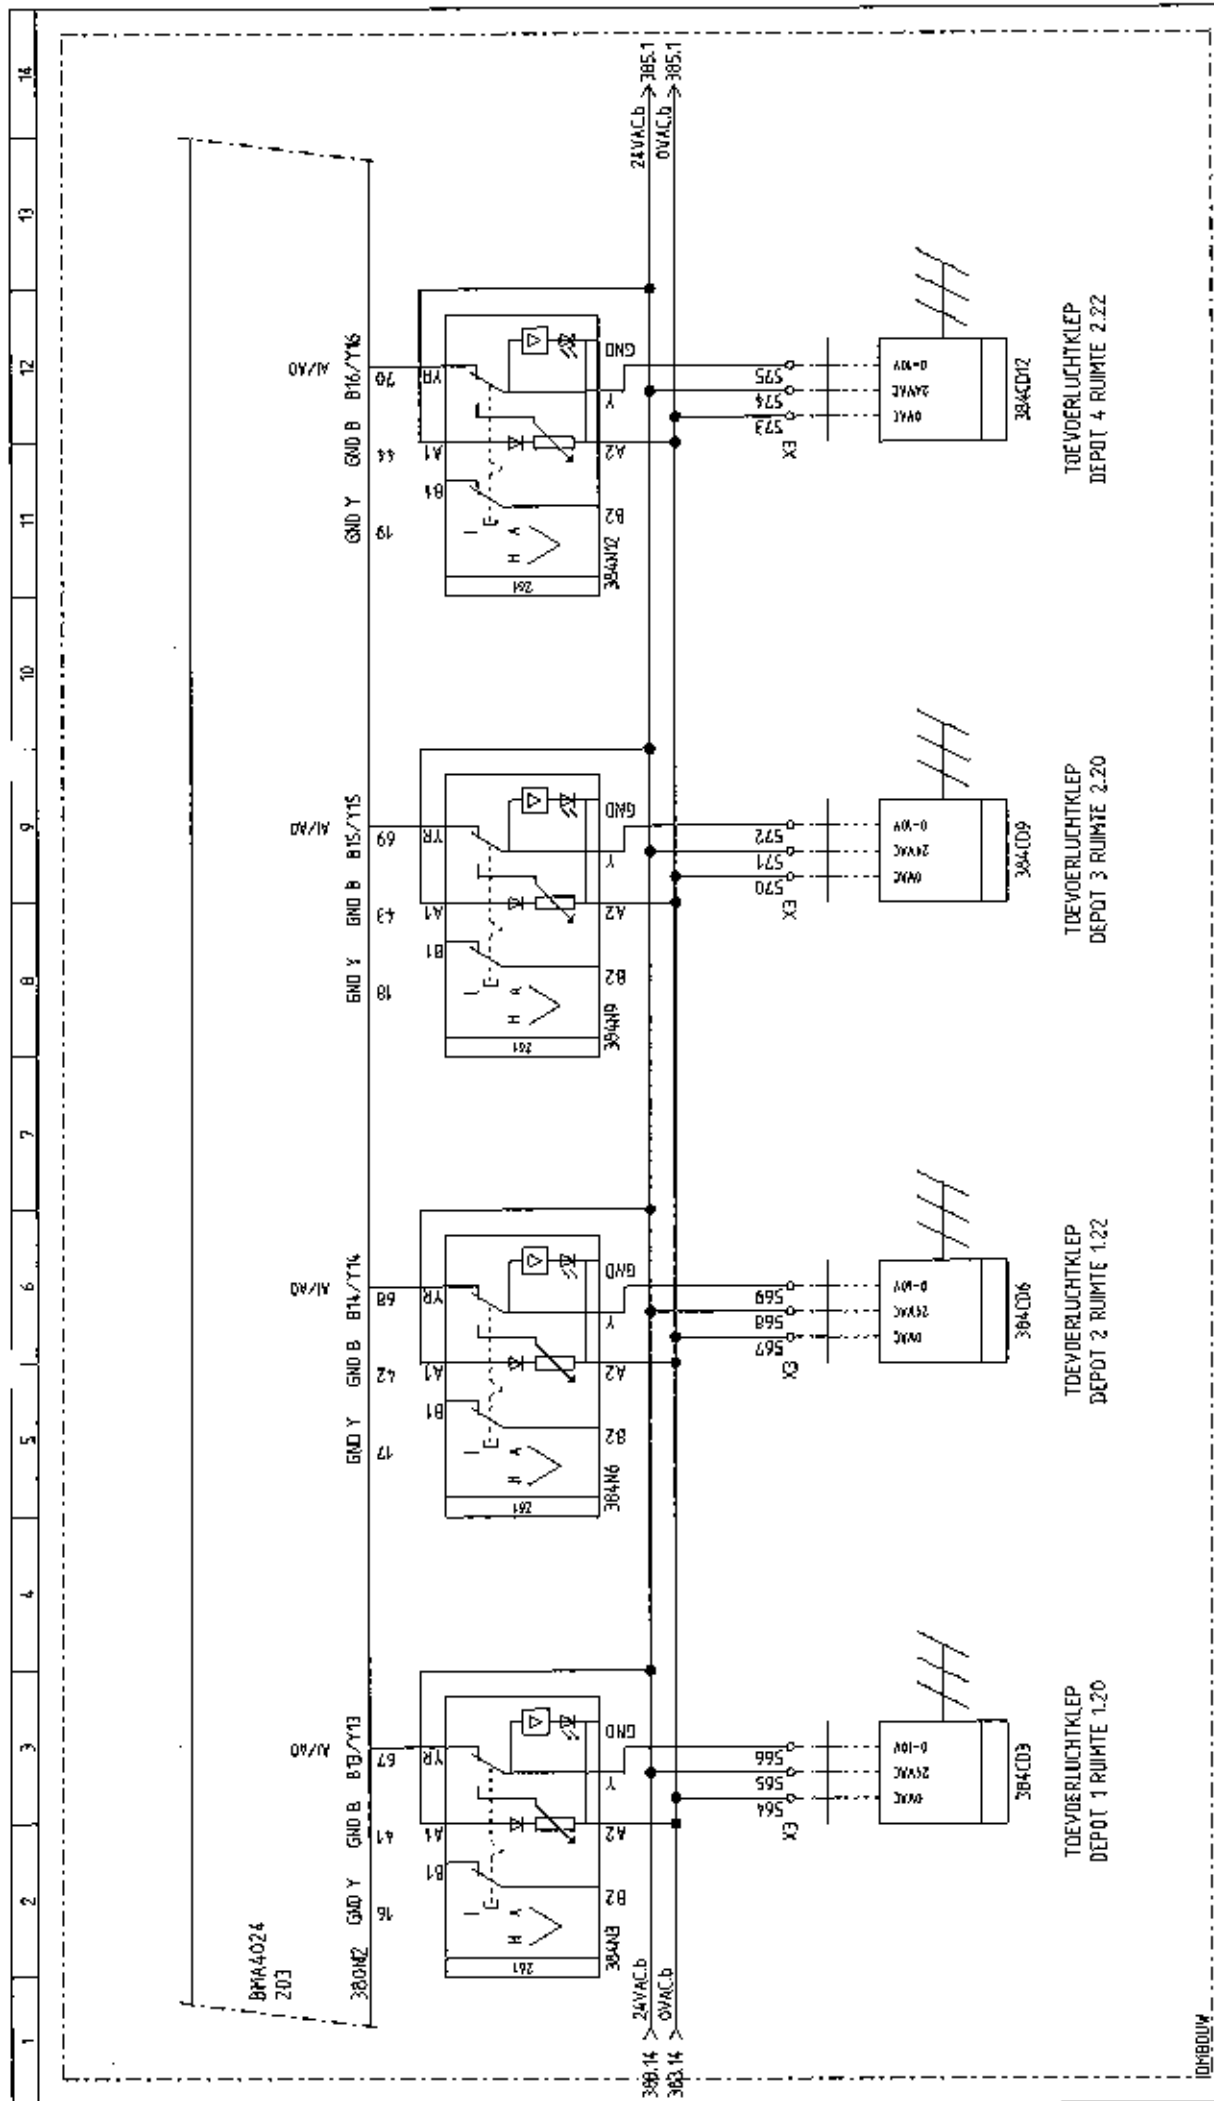

383	<table border="1"> <tr> <td data-bbox="1364 67 1428 2163"> STATUS OMBOUW </td><td data-bbox="1428 67 1516 2163"> PROJECT NR. 2012368 24368 </td></tr> <tr> <td data-bbox="1364 2163 1428 2228"> WIJZ.1 251012 WIJZ.2 051112 WIJZ.3 1120413 WIJZ.4 181214 WIJZ.5 080115 </td><td data-bbox="1428 2163 1516 2228"> EKR WT WT WT WT </td></tr> </table>	STATUS OMBOUW	PROJECT NR. 2012368 24368	WIJZ.1 251012 WIJZ.2 051112 WIJZ.3 1120413 WIJZ.4 181214 WIJZ.5 080115	EKR WT WT WT WT
STATUS OMBOUW	PROJECT NR. 2012368 24368				
WIJZ.1 251012 WIJZ.2 051112 WIJZ.3 1120413 WIJZ.4 181214 WIJZ.5 080115	EKR WT WT WT WT				
384	<table border="1"> <tr> <td data-bbox="1364 1915 1428 2163"> PROJECTNAAM GELDERS ARCHIEF ARNHEM </td><td data-bbox="1428 1915 1516 2163"> PROJECT NR. 2012368 24368 </td></tr> <tr> <td data-bbox="1364 2163 1428 2228"> WIJZ.1 251012 WIJZ.2 051112 WIJZ.3 1120413 WIJZ.4 181214 WIJZ.5 080115 </td><td data-bbox="1428 2163 1516 2228"> EKR WT WT WT WT </td></tr> </table>	PROJECTNAAM GELDERS ARCHIEF ARNHEM	PROJECT NR. 2012368 24368	WIJZ.1 251012 WIJZ.2 051112 WIJZ.3 1120413 WIJZ.4 181214 WIJZ.5 080115	EKR WT WT WT WT
PROJECTNAAM GELDERS ARCHIEF ARNHEM	PROJECT NR. 2012368 24368				
WIJZ.1 251012 WIJZ.2 051112 WIJZ.3 1120413 WIJZ.4 181214 WIJZ.5 080115	EKR WT WT WT WT				
385	<table border="1"> <tr> <td data-bbox="1364 1579 1428 1915"> PROJECTNAAM GELDERS ARCHIEF ARNHEM </td><td data-bbox="1428 1579 1516 1915"> PROJECT NR. 2012368 24368 </td></tr> <tr> <td data-bbox="1364 1915 1428 2163"> TOEGROUW TOEVOERLUCHTKLEP DEPOT 1 RUIMTE 1.20 TOEVOERLUCHTKLEP DEPOT 2 RUIMTE 1.22 TOEVOERLUCHTKLEP DEPOT 3 RUIMTE 2.20 TOEVOERLUCHTKLEP DEPOT 4 RUIMTE 2.22 </td><td data-bbox="1428 1915 1516 2163"> TOEGROUW TOEVOERLUCHTKLEP DEPOT 1 RUIMTE 1.20 TOEVOERLUCHTKLEP DEPOT 2 RUIMTE 1.22 TOEVOERLUCHTKLEP DEPOT 3 RUIMTE 2.20 TOEVOERLUCHTKLEP DEPOT 4 RUIMTE 2.22 </td></tr> </table>	PROJECTNAAM GELDERS ARCHIEF ARNHEM	PROJECT NR. 2012368 24368	TOEGROUW TOEVOERLUCHTKLEP DEPOT 1 RUIMTE 1.20 TOEVOERLUCHTKLEP DEPOT 2 RUIMTE 1.22 TOEVOERLUCHTKLEP DEPOT 3 RUIMTE 2.20 TOEVOERLUCHTKLEP DEPOT 4 RUIMTE 2.22	TOEGROUW TOEVOERLUCHTKLEP DEPOT 1 RUIMTE 1.20 TOEVOERLUCHTKLEP DEPOT 2 RUIMTE 1.22 TOEVOERLUCHTKLEP DEPOT 3 RUIMTE 2.20 TOEVOERLUCHTKLEP DEPOT 4 RUIMTE 2.22
PROJECTNAAM GELDERS ARCHIEF ARNHEM	PROJECT NR. 2012368 24368				
TOEGROUW TOEVOERLUCHTKLEP DEPOT 1 RUIMTE 1.20 TOEVOERLUCHTKLEP DEPOT 2 RUIMTE 1.22 TOEVOERLUCHTKLEP DEPOT 3 RUIMTE 2.20 TOEVOERLUCHTKLEP DEPOT 4 RUIMTE 2.22	TOEGROUW TOEVOERLUCHTKLEP DEPOT 1 RUIMTE 1.20 TOEVOERLUCHTKLEP DEPOT 2 RUIMTE 1.22 TOEVOERLUCHTKLEP DEPOT 3 RUIMTE 2.20 TOEVOERLUCHTKLEP DEPOT 4 RUIMTE 2.22				
386	<table border="1"> <tr> <td data-bbox="1364 1243 1428 1579"> PROJECTNAAM GELDERS ARCHIEF ARNHEM </td><td data-bbox="1428 1243 1516 1579"> PROJECT NR. 2012368 24368 </td></tr> <tr> <td data-bbox="1364 1579 1428 2163"> TOEGROUW TOEVOERLUCHTKLEP DEPOT 1 RUIMTE 1.20 TOEVOERLUCHTKLEP DEPOT 2 RUIMTE 1.22 TOEVOERLUCHTKLEP DEPOT 3 RUIMTE 2.20 TOEVOERLUCHTKLEP DEPOT 4 RUIMTE 2.22 </td><td data-bbox="1428 1579 1516 2163"> TOEGROUW TOEVOERLUCHTKLEP DEPOT 1 RUIMTE 1.20 TOEVOERLUCHTKLEP DEPOT 2 RUIMTE 1.22 TOEVOERLUCHTKLEP DEPOT 3 RUIMTE 2.20 TOEVOERLUCHTKLEP DEPOT 4 RUIMTE 2.22 </td></tr> </table>	PROJECTNAAM GELDERS ARCHIEF ARNHEM	PROJECT NR. 2012368 24368	TOEGROUW TOEVOERLUCHTKLEP DEPOT 1 RUIMTE 1.20 TOEVOERLUCHTKLEP DEPOT 2 RUIMTE 1.22 TOEVOERLUCHTKLEP DEPOT 3 RUIMTE 2.20 TOEVOERLUCHTKLEP DEPOT 4 RUIMTE 2.22	TOEGROUW TOEVOERLUCHTKLEP DEPOT 1 RUIMTE 1.20 TOEVOERLUCHTKLEP DEPOT 2 RUIMTE 1.22 TOEVOERLUCHTKLEP DEPOT 3 RUIMTE 2.20 TOEVOERLUCHTKLEP DEPOT 4 RUIMTE 2.22
PROJECTNAAM GELDERS ARCHIEF ARNHEM	PROJECT NR. 2012368 24368				
TOEGROUW TOEVOERLUCHTKLEP DEPOT 1 RUIMTE 1.20 TOEVOERLUCHTKLEP DEPOT 2 RUIMTE 1.22 TOEVOERLUCHTKLEP DEPOT 3 RUIMTE 2.20 TOEVOERLUCHTKLEP DEPOT 4 RUIMTE 2.22	TOEGROUW TOEVOERLUCHTKLEP DEPOT 1 RUIMTE 1.20 TOEVOERLUCHTKLEP DEPOT 2 RUIMTE 1.22 TOEVOERLUCHTKLEP DEPOT 3 RUIMTE 2.20 TOEVOERLUCHTKLEP DEPOT 4 RUIMTE 2.22				
387	<table border="1"> <tr> <td data-bbox="1364 907 1428 1243"> PROJECTNAAM GELDERS ARCHIEF ARNHEM </td><td data-bbox="1428 907 1516 1243"> PROJECT NR. 2012368 24368 </td></tr> <tr> <td data-bbox="1364 1243 1428 2163"> TOEGROUW TOEVOERLUCHTKLEP DEPOT 1 RUIMTE 1.20 TOEVOERLUCHTKLEP DEPOT 2 RUIMTE 1.22 TOEVOERLUCHTKLEP DEPOT 3 RUIMTE 2.20 TOEVOERLUCHTKLEP DEPOT 4 RUIMTE 2.22 </td><td data-bbox="1428 1243 1516 2163"> TOEGROUW TOEVOERLUCHTKLEP DEPOT 1 RUIMTE 1.20 TOEVOERLUCHTKLEP DEPOT 2 RUIMTE 1.22 TOEVOERLUCHTKLEP DEPOT 3 RUIMTE 2.20 TOEVOERLUCHTKLEP DEPOT 4 RUIMTE 2.22 </td></tr> </table>	PROJECTNAAM GELDERS ARCHIEF ARNHEM	PROJECT NR. 2012368 24368	TOEGROUW TOEVOERLUCHTKLEP DEPOT 1 RUIMTE 1.20 TOEVOERLUCHTKLEP DEPOT 2 RUIMTE 1.22 TOEVOERLUCHTKLEP DEPOT 3 RUIMTE 2.20 TOEVOERLUCHTKLEP DEPOT 4 RUIMTE 2.22	TOEGROUW TOEVOERLUCHTKLEP DEPOT 1 RUIMTE 1.20 TOEVOERLUCHTKLEP DEPOT 2 RUIMTE 1.22 TOEVOERLUCHTKLEP DEPOT 3 RUIMTE 2.20 TOEVOERLUCHTKLEP DEPOT 4 RUIMTE 2.22
PROJECTNAAM GELDERS ARCHIEF ARNHEM	PROJECT NR. 2012368 24368				
TOEGROUW TOEVOERLUCHTKLEP DEPOT 1 RUIMTE 1.20 TOEVOERLUCHTKLEP DEPOT 2 RUIMTE 1.22 TOEVOERLUCHTKLEP DEPOT 3 RUIMTE 2.20 TOEVOERLUCHTKLEP DEPOT 4 RUIMTE 2.22	TOEGROUW TOEVOERLUCHTKLEP DEPOT 1 RUIMTE 1.20 TOEVOERLUCHTKLEP DEPOT 2 RUIMTE 1.22 TOEVOERLUCHTKLEP DEPOT 3 RUIMTE 2.20 TOEVOERLUCHTKLEP DEPOT 4 RUIMTE 2.22				
388	<table border="1"> <tr> <td data-bbox="1364 571 1428 907"> PROJECTNAAM GELDERS ARCHIEF ARNHEM </td><td data-bbox="1428 571 1516 907"> PROJECT NR. 2012368 24368 </td></tr> <tr> <td data-bbox="1364 907 1428 2163"> TOEGROUW TOEVOERLUCHTKLEP DEPOT 1 RUIMTE 1.20 TOEVOERLUCHTKLEP DEPOT 2 RUIMTE 1.22 TOEVOERLUCHTKLEP DEPOT 3 RUIMTE 2.20 TOEVOERLUCHTKLEP DEPOT 4 RUIMTE 2.22 </td><td data-bbox="1428 907 1516 2163"> TOEGROUW TOEVOERLUCHTKLEP DEPOT 1 RUIMTE 1.20 TOEVOERLUCHTKLEP DEPOT 2 RUIMTE 1.22 TOEVOERLUCHTKLEP DEPOT 3 RUIMTE 2.20 TOEVOERLUCHTKLEP DEPOT 4 RUIMTE 2.22 </td></tr> </table>	PROJECTNAAM GELDERS ARCHIEF ARNHEM	PROJECT NR. 2012368 24368	TOEGROUW TOEVOERLUCHTKLEP DEPOT 1 RUIMTE 1.20 TOEVOERLUCHTKLEP DEPOT 2 RUIMTE 1.22 TOEVOERLUCHTKLEP DEPOT 3 RUIMTE 2.20 TOEVOERLUCHTKLEP DEPOT 4 RUIMTE 2.22	TOEGROUW TOEVOERLUCHTKLEP DEPOT 1 RUIMTE 1.20 TOEVOERLUCHTKLEP DEPOT 2 RUIMTE 1.22 TOEVOERLUCHTKLEP DEPOT 3 RUIMTE 2.20 TOEVOERLUCHTKLEP DEPOT 4 RUIMTE 2.22
PROJECTNAAM GELDERS ARCHIEF ARNHEM	PROJECT NR. 2012368 24368				
TOEGROUW TOEVOERLUCHTKLEP DEPOT 1 RUIMTE 1.20 TOEVOERLUCHTKLEP DEPOT 2 RUIMTE 1.22 TOEVOERLUCHTKLEP DEPOT 3 RUIMTE 2.20 TOEVOERLUCHTKLEP DEPOT 4 RUIMTE 2.22	TOEGROUW TOEVOERLUCHTKLEP DEPOT 1 RUIMTE 1.20 TOEVOERLUCHTKLEP DEPOT 2 RUIMTE 1.22 TOEVOERLUCHTKLEP DEPOT 3 RUIMTE 2.20 TOEVOERLUCHTKLEP DEPOT 4 RUIMTE 2.22				
389	<table border="1"> <tr> <td data-bbox="1364 235 1428 571"> PROJECTNAAM GELDERS ARCHIEF ARNHEM </td><td data-bbox="1428 235 1516 571"> PROJECT NR. 2012368 24368 </td></tr> <tr> <td data-bbox="1364 571 1428 2163"> TOEGROUW TOEVOERLUCHTKLEP DEPOT 1 RUIMTE 1.20 TOEVOERLUCHTKLEP DEPOT 2 RUIMTE 1.22 TOEVOERLUCHTKLEP DEPOT 3 RUIMTE 2.20 TOEVOERLUCHTKLEP DEPOT 4 RUIMTE 2.22 </td><td data-bbox="1428 571 1516 2163"> TOEGROUW TOEVOERLUCHTKLEP DEPOT 1 RUIMTE 1.20 TOEVOERLUCHTKLEP DEPOT 2 RUIMTE 1.22 TOEVOERLUCHTKLEP DEPOT 3 RUIMTE 2.20 TOEVOERLUCHTKLEP DEPOT 4 RUIMTE 2.22 </td></tr> </table>	PROJECTNAAM GELDERS ARCHIEF ARNHEM	PROJECT NR. 2012368 24368	TOEGROUW TOEVOERLUCHTKLEP DEPOT 1 RUIMTE 1.20 TOEVOERLUCHTKLEP DEPOT 2 RUIMTE 1.22 TOEVOERLUCHTKLEP DEPOT 3 RUIMTE 2.20 TOEVOERLUCHTKLEP DEPOT 4 RUIMTE 2.22	TOEGROUW TOEVOERLUCHTKLEP DEPOT 1 RUIMTE 1.20 TOEVOERLUCHTKLEP DEPOT 2 RUIMTE 1.22 TOEVOERLUCHTKLEP DEPOT 3 RUIMTE 2.20 TOEVOERLUCHTKLEP DEPOT 4 RUIMTE 2.22
PROJECTNAAM GELDERS ARCHIEF ARNHEM	PROJECT NR. 2012368 24368				
TOEGROUW TOEVOERLUCHTKLEP DEPOT 1 RUIMTE 1.20 TOEVOERLUCHTKLEP DEPOT 2 RUIMTE 1.22 TOEVOERLUCHTKLEP DEPOT 3 RUIMTE 2.20 TOEVOERLUCHTKLEP DEPOT 4 RUIMTE 2.22	TOEGROUW TOEVOERLUCHTKLEP DEPOT 1 RUIMTE 1.20 TOEVOERLUCHTKLEP DEPOT 2 RUIMTE 1.22 TOEVOERLUCHTKLEP DEPOT 3 RUIMTE 2.20 TOEVOERLUCHTKLEP DEPOT 4 RUIMTE 2.22				
390	<table border="1"> <tr> <td data-bbox="1364 67 1428 235"> PROJECTNAAM GELDERS ARCHIEF ARNHEM </td><td data-bbox="1428 67 1516 235"> PROJECT NR. 2012368 24368 </td></tr> <tr> <td data-bbox="1364 235 1428 2163"> TOEGROUW TOEVOERLUCHTKLEP DEPOT 1 RUIMTE 1.20 TOEVOERLUCHTKLEP DEPOT 2 RUIMTE 1.22 TOEVOERLUCHTKLEP DEPOT 3 RUIMTE 2.20 TOEVOERLUCHTKLEP DEPOT 4 RUIMTE 2.22 </td><td data-bbox="1428 235 1516 2163"> TOEGROUW TOEVOERLUCHTKLEP DEPOT 1 RUIMTE 1.20 TOEVOERLUCHTKLEP DEPOT 2 RUIMTE 1.22 TOEVOERLUCHTKLEP DEPOT 3 RUIMTE 2.20 TOEVOERLUCHTKLEP DEPOT 4 RUIMTE 2.22 </td></tr> </table>	PROJECTNAAM GELDERS ARCHIEF ARNHEM	PROJECT NR. 2012368 24368	TOEGROUW TOEVOERLUCHTKLEP DEPOT 1 RUIMTE 1.20 TOEVOERLUCHTKLEP DEPOT 2 RUIMTE 1.22 TOEVOERLUCHTKLEP DEPOT 3 RUIMTE 2.20 TOEVOERLUCHTKLEP DEPOT 4 RUIMTE 2.22	TOEGROUW TOEVOERLUCHTKLEP DEPOT 1 RUIMTE 1.20 TOEVOERLUCHTKLEP DEPOT 2 RUIMTE 1.22 TOEVOERLUCHTKLEP DEPOT 3 RUIMTE 2.20 TOEVOERLUCHTKLEP DEPOT 4 RUIMTE 2.22
PROJECTNAAM GELDERS ARCHIEF ARNHEM	PROJECT NR. 2012368 24368				
TOEGROUW TOEVOERLUCHTKLEP DEPOT 1 RUIMTE 1.20 TOEVOERLUCHTKLEP DEPOT 2 RUIMTE 1.22 TOEVOERLUCHTKLEP DEPOT 3 RUIMTE 2.20 TOEVOERLUCHTKLEP DEPOT 4 RUIMTE 2.22	TOEGROUW TOEVOERLUCHTKLEP DEPOT 1 RUIMTE 1.20 TOEVOERLUCHTKLEP DEPOT 2 RUIMTE 1.22 TOEVOERLUCHTKLEP DEPOT 3 RUIMTE 2.20 TOEVOERLUCHTKLEP DEPOT 4 RUIMTE 2.22				

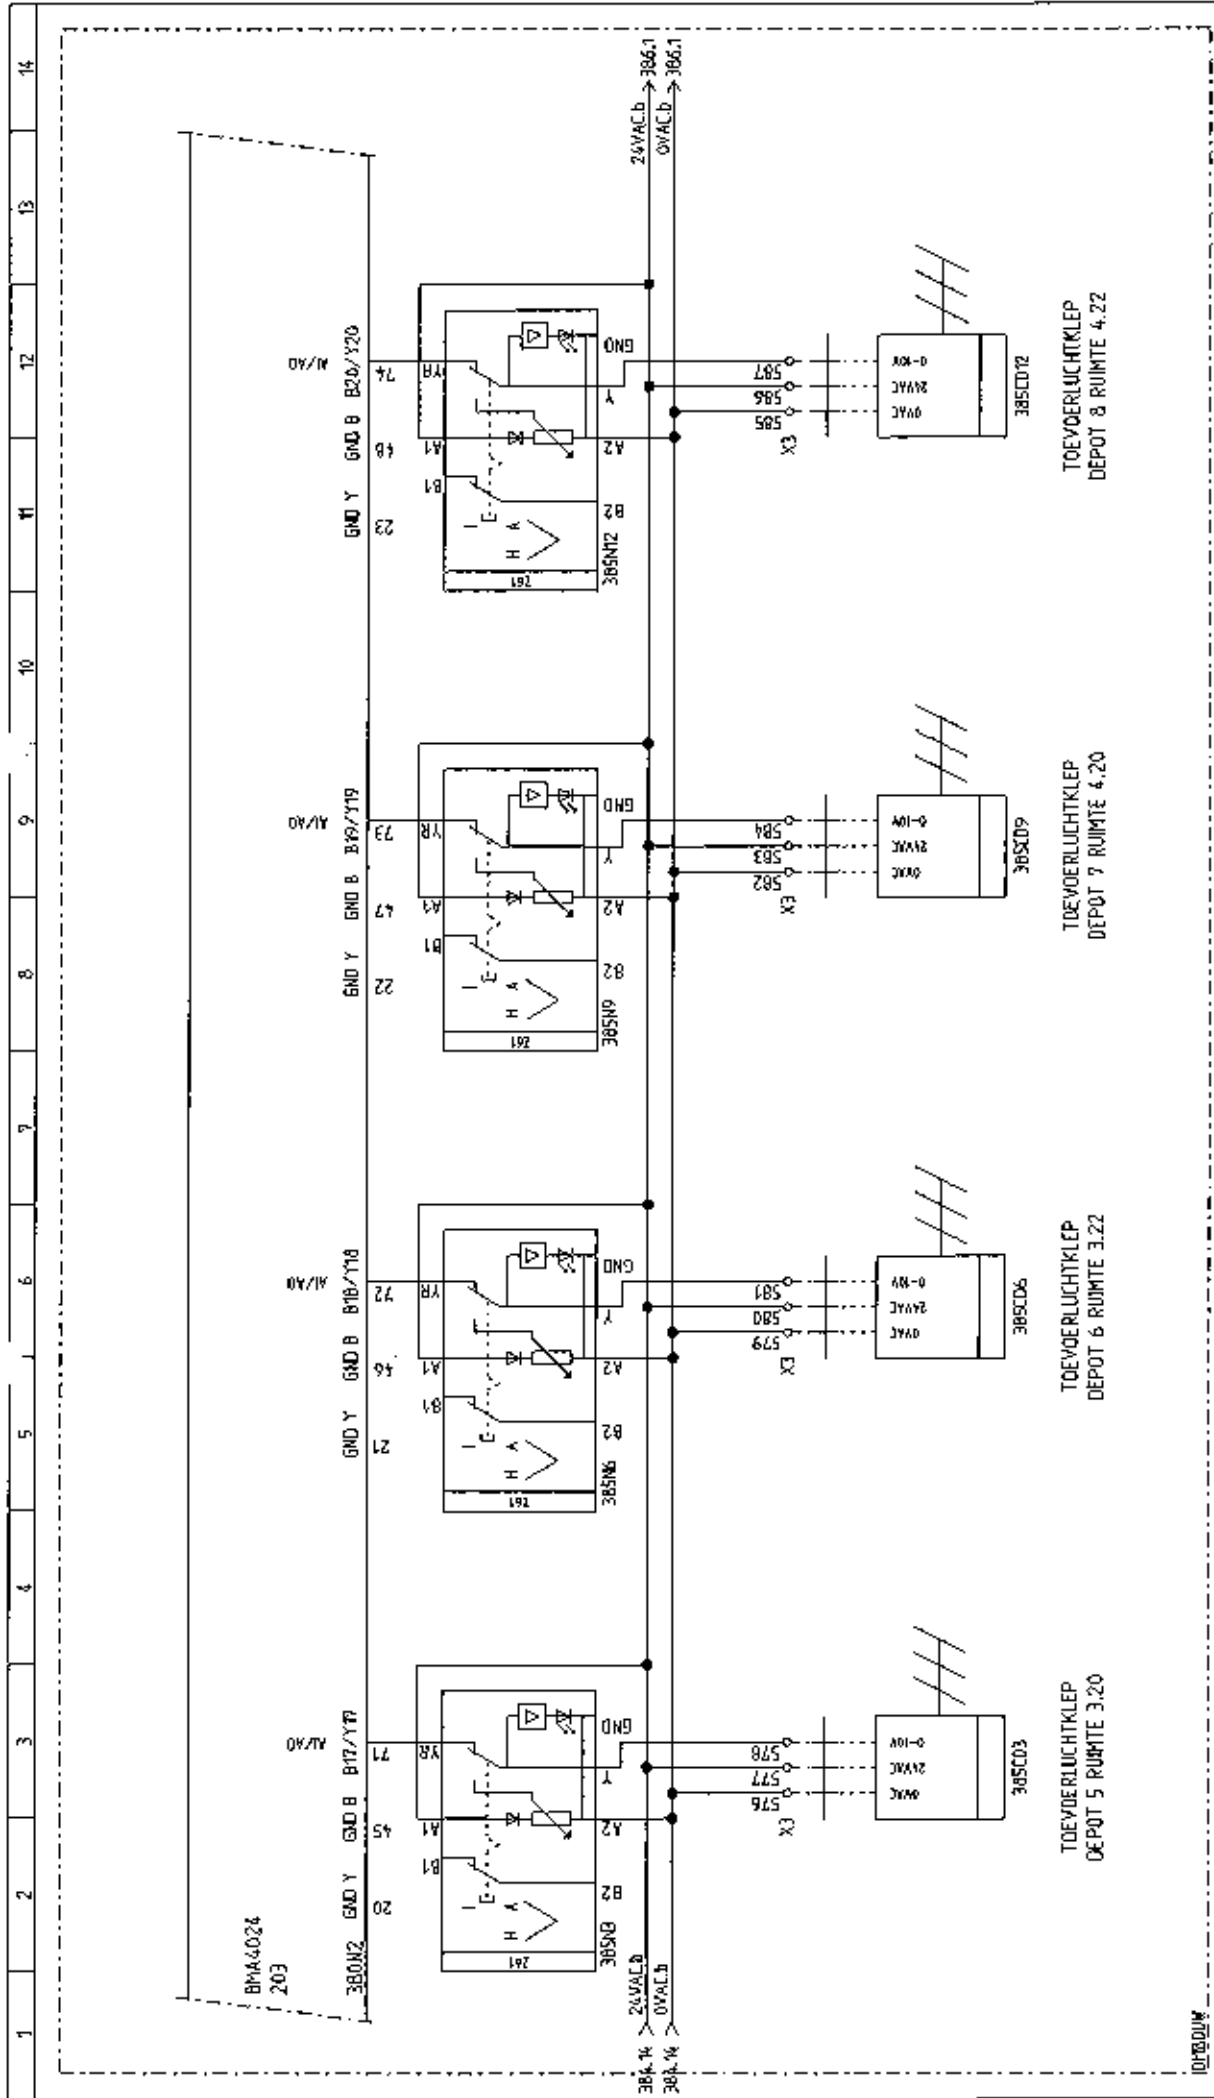

384	<table border="1"> <tr> <td data-bbox="1364 73 1396 2166">STATUS</td><td data-bbox="1396 73 1516 2166">DMBOUW</td></tr> <tr> <td data-bbox="1364 2166 1396 2210">WIJZ.1</td><td data-bbox="1396 2166 1516 2210">251012 EKR</td></tr> <tr> <td data-bbox="1364 2210 1396 2240">WIJZ.2</td><td data-bbox="1396 2210 1516 2240">051112 WT</td></tr> <tr> <td data-bbox="1364 2240 1396 2240">WIJZ.3</td><td data-bbox="1396 2240 1516 2240">120413 WT</td></tr> <tr> <td data-bbox="1364 2240 1396 2240">WIJZ.4</td><td data-bbox="1396 2240 1516 2240">181214 WT</td></tr> <tr> <td data-bbox="1364 2240 1396 2240">WIJZ.5</td><td data-bbox="1396 2240 1516 2240">030115 WT</td></tr> </table>	STATUS	DMBOUW	WIJZ.1	251012 EKR	WIJZ.2	051112 WT	WIJZ.3	120413 WT	WIJZ.4	181214 WT	WIJZ.5	030115 WT
STATUS	DMBOUW												
WIJZ.1	251012 EKR												
WIJZ.2	051112 WT												
WIJZ.3	120413 WT												
WIJZ.4	181214 WT												
WIJZ.5	030115 WT												
385	<table border="1"> <tr> <td data-bbox="1364 1915 1396 2166">PROJECT NR.</td><td data-bbox="1396 1915 1516 2166">2012368</td></tr> <tr> <td data-bbox="1364 2166 1396 2210">FE</td><td data-bbox="1396 2166 1516 2210">SE</td></tr> <tr> <td data-bbox="1364 2210 1396 2240">TEL.</td><td data-bbox="1396 2210 1516 2240">EKR</td></tr> <tr> <td data-bbox="1364 2240 1396 2240">BLAD NR.</td><td data-bbox="1396 2240 1516 2240">385</td></tr> </table>	PROJECT NR.	2012368	FE	SE	TEL.	EKR	BLAD NR.	385				
PROJECT NR.	2012368												
FE	SE												
TEL.	EKR												
BLAD NR.	385												
386	<table border="1"> <tr> <td data-bbox="1364 1568 1396 1915">PROJECTNAAM</td><td data-bbox="1396 1568 1516 1915">GELDERS ARCHIEF</td></tr> <tr> <td data-bbox="1364 1915 1396 2166">Lammerink Installatiebedrijf B.V.</td><td data-bbox="1396 1915 1516 2166">Industrieterrein De Mars 76 7631 AK Oordmarsum Telefoon : 0541 - 58 80 10 Telefax : 0541 - 58 80 11 lammerink@lammerink-groep.nl</td></tr> <tr> <td data-bbox="1364 2166 1396 2240">Omschrijving</td><td data-bbox="1396 2166 1516 2240">OS2 BMA4024 ANALOGUE IN/UITGANGEN</td></tr> </table>	PROJECTNAAM	GELDERS ARCHIEF	Lammerink Installatiebedrijf B.V.	Industrieterrein De Mars 76 7631 AK Oordmarsum Telefoon : 0541 - 58 80 10 Telefax : 0541 - 58 80 11 lammerink@lammerink-groep.nl	Omschrijving	OS2 BMA4024 ANALOGUE IN/UITGANGEN						
PROJECTNAAM	GELDERS ARCHIEF												
Lammerink Installatiebedrijf B.V.	Industrieterrein De Mars 76 7631 AK Oordmarsum Telefoon : 0541 - 58 80 10 Telefax : 0541 - 58 80 11 lammerink@lammerink-groep.nl												
Omschrijving	OS2 BMA4024 ANALOGUE IN/UITGANGEN												
387	<table border="1"> <tr> <td data-bbox="1364 1243 1396 1568">Kieback & Peter Nederland B.V.</td><td data-bbox="1396 1243 1516 1568">Edisonweg 24 8074 RC Nunspeet Telefoon : 0341 - 27 80 20 Telefax : 0341 - 27 03 74 E-mail: info@kieback-peter.nl</td></tr> </table>	Kieback & Peter Nederland B.V.	Edisonweg 24 8074 RC Nunspeet Telefoon : 0341 - 27 80 20 Telefax : 0341 - 27 03 74 E-mail: info@kieback-peter.nl										
Kieback & Peter Nederland B.V.	Edisonweg 24 8074 RC Nunspeet Telefoon : 0341 - 27 80 20 Telefax : 0341 - 27 03 74 E-mail: info@kieback-peter.nl												
388	<table border="1"> <tr> <td data-bbox="1364 918 1396 1243">Kieback®peter</td><td data-bbox="1396 918 1516 1243">Technologie voor Gebouwaansluiting</td></tr> </table>	Kieback®peter	Technologie voor Gebouwaansluiting										
Kieback®peter	Technologie voor Gebouwaansluiting												

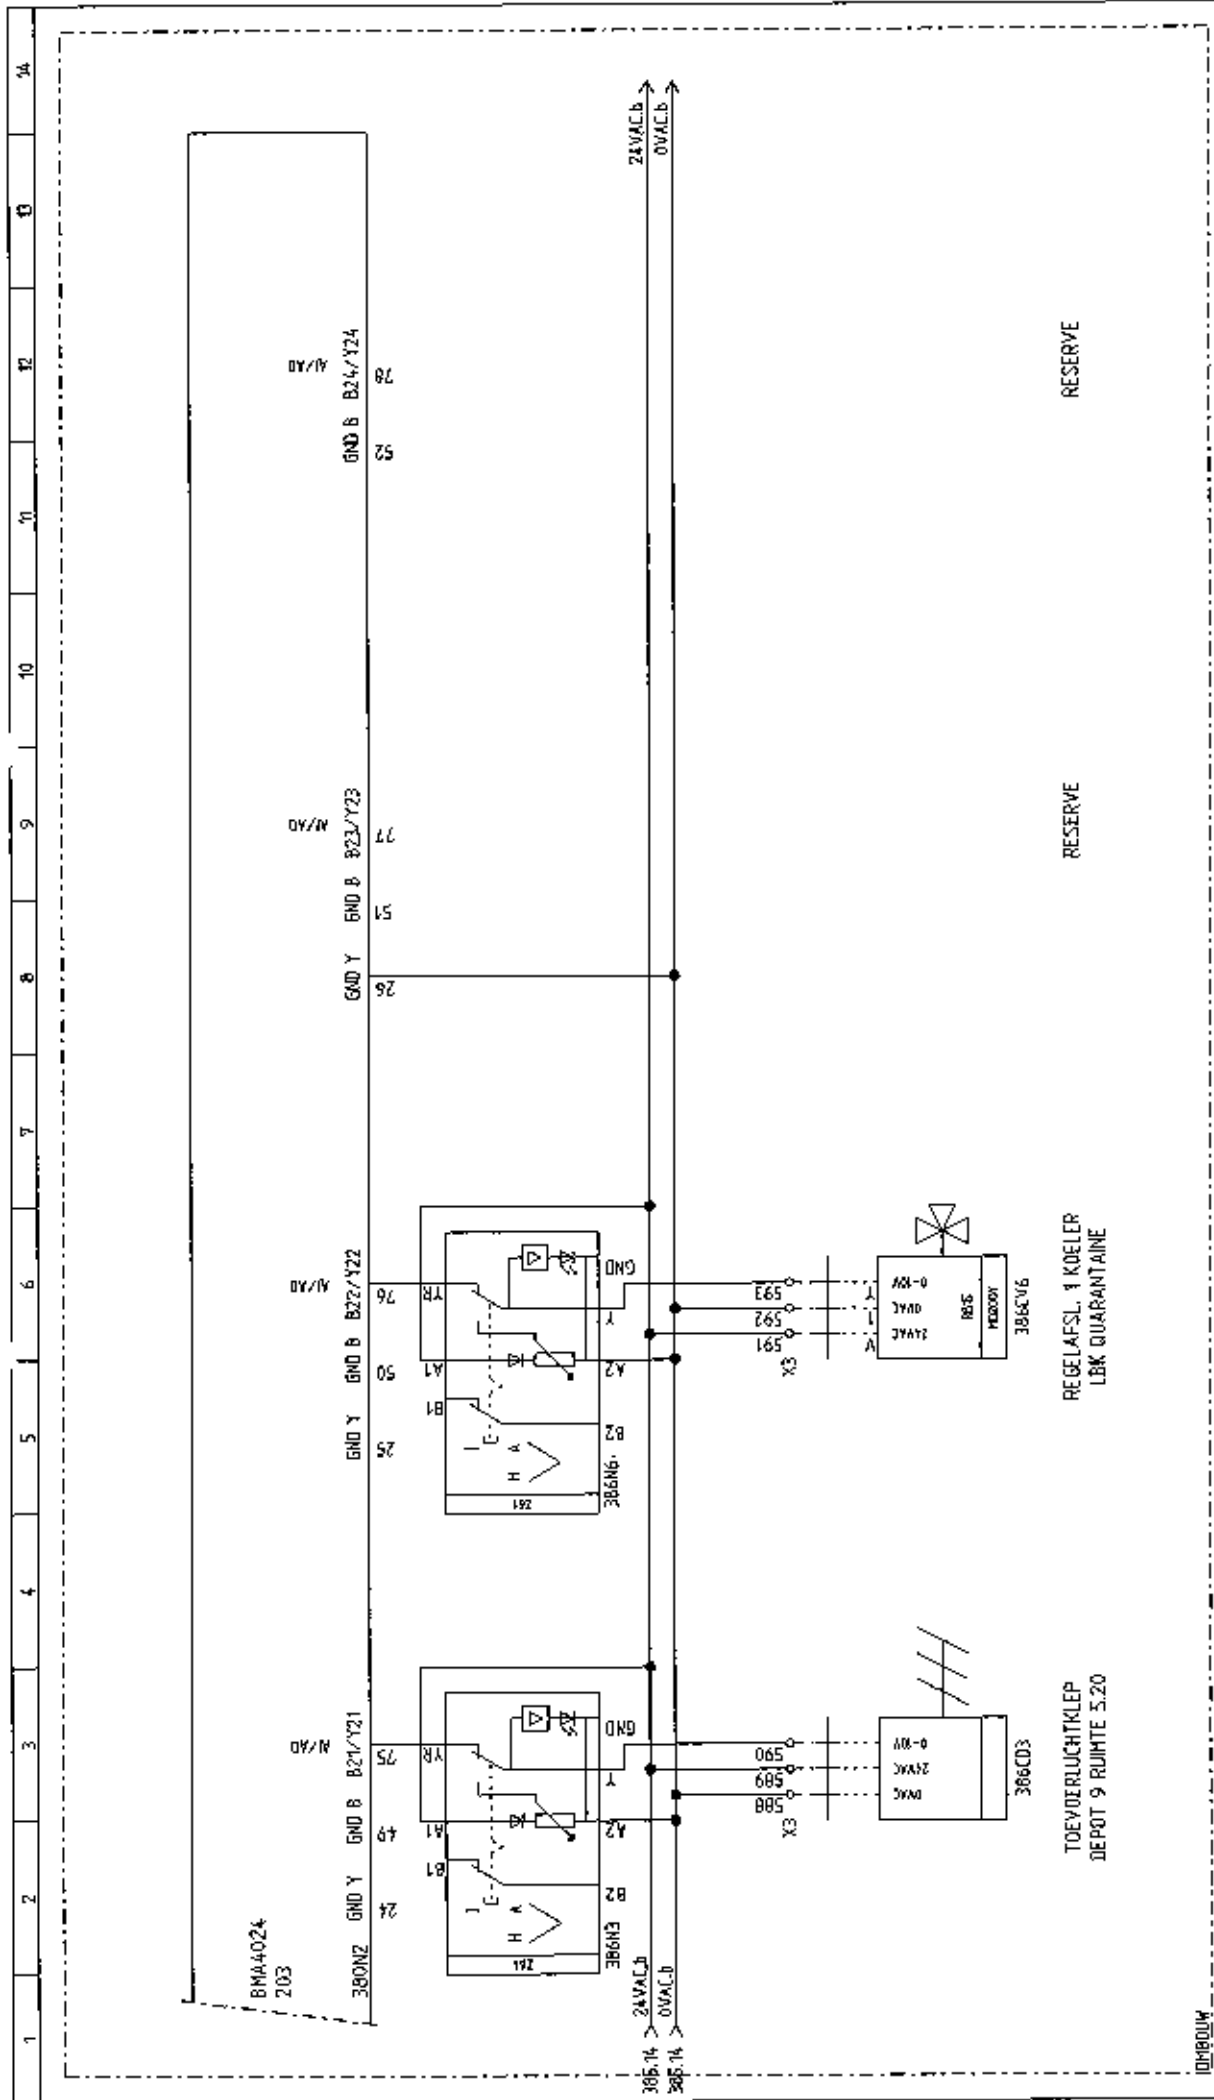


385		386	
STATUS	OMBOUW	PROJECT NAAM	
WIJZ.1	251012 EKR	GELDERS ARCHIEF	
WIJZ.2	051112 WT	ARNHEM	
WIJZ.3	120413 WT	OVSCHRIJVING	
WIJZ.4	181214 WT	OS2 BMA 4024 ANALOG IN/UITGANGEN	
WIJZ.5	080115 WT	PROJECT NR.	
		2012368	
		24366	
		PI	TEK.
		SE	EKR
		BLAD NR.	
		386	

Lammerink Installatiebedrijf B.V.
Industrieterrein De Wors 76
7631 AK Doltmarsum
Telefoon : 0541 - 58 80 40
Telefax : 0541 - 58 80 11
lammerink@lammerink-groep.nl


Kieback & Peter Nederland B.V.
Edisonweg 24
8071 RC Nunspeet
Telefoon : 0341 - 27 88 20
Telefax : 0341 - 27 03 74
E-mail: info@kieback-peter.nl

kieback@peter
Technologie voor Gebouwaanpak

1	2	3	4	5	6	7	8	9	10	11	12	13	14
---	---	---	---	---	---	---	---	---	----	----	----	----	----

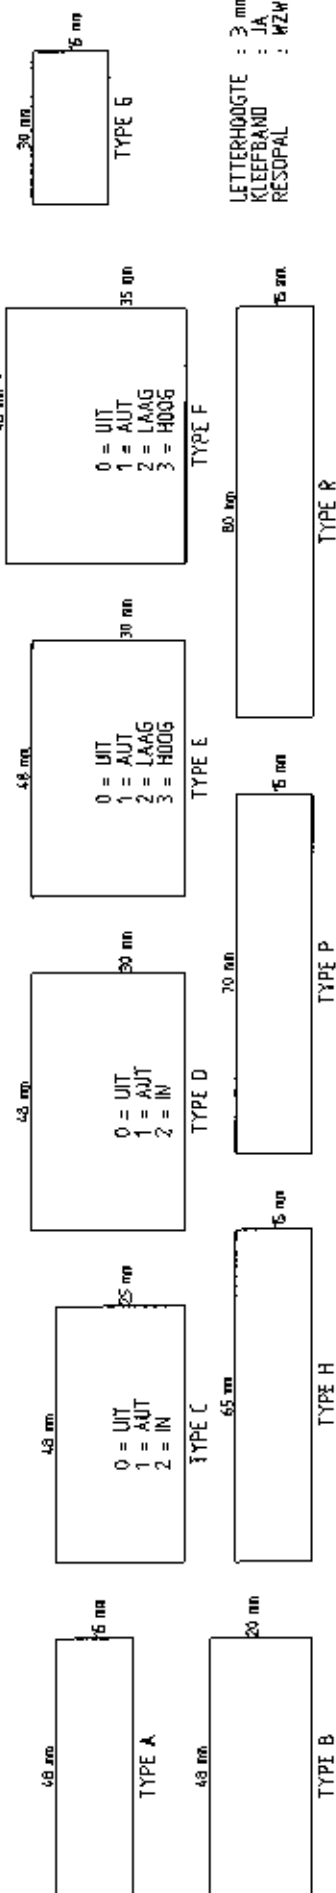[illegible]

386	STATUS	OMBOUW	 Kieback & Peter Technologies voor Gebouwautomatisering	Kieback & Peter Nederland B.V. Edisonweg 24 8071 RC Nunspeet Telefoon : 0341 - 27 80 20 Telefax : 0341 - 27 03 74 E-mail: info@kieback-peter.nl	Lammerink Installatiebedrijf B.V. Industrieterrein De Mors 76 7631 AK Dordmarsum Telefoon : 0541 - 58 80 40 Telefax : 0541 - 58 80 41 lammerink@lammerink-groep.nl	PROJECTNAAM GELDERS ARCHIEF ARNHEM	PROJECT NR. 2012368 24368	
	WIJZ.1	251012						ERR
	WIJZ.2	051112						WT
	WIJZ.3	120413						WT
	WIJZ.4	161214						WT
	WIJZ.5	080115	WT	OWMSCHRIJVING RESOPAL OP DE KAST		SE TEL. ERR	BLAD NR. 399	

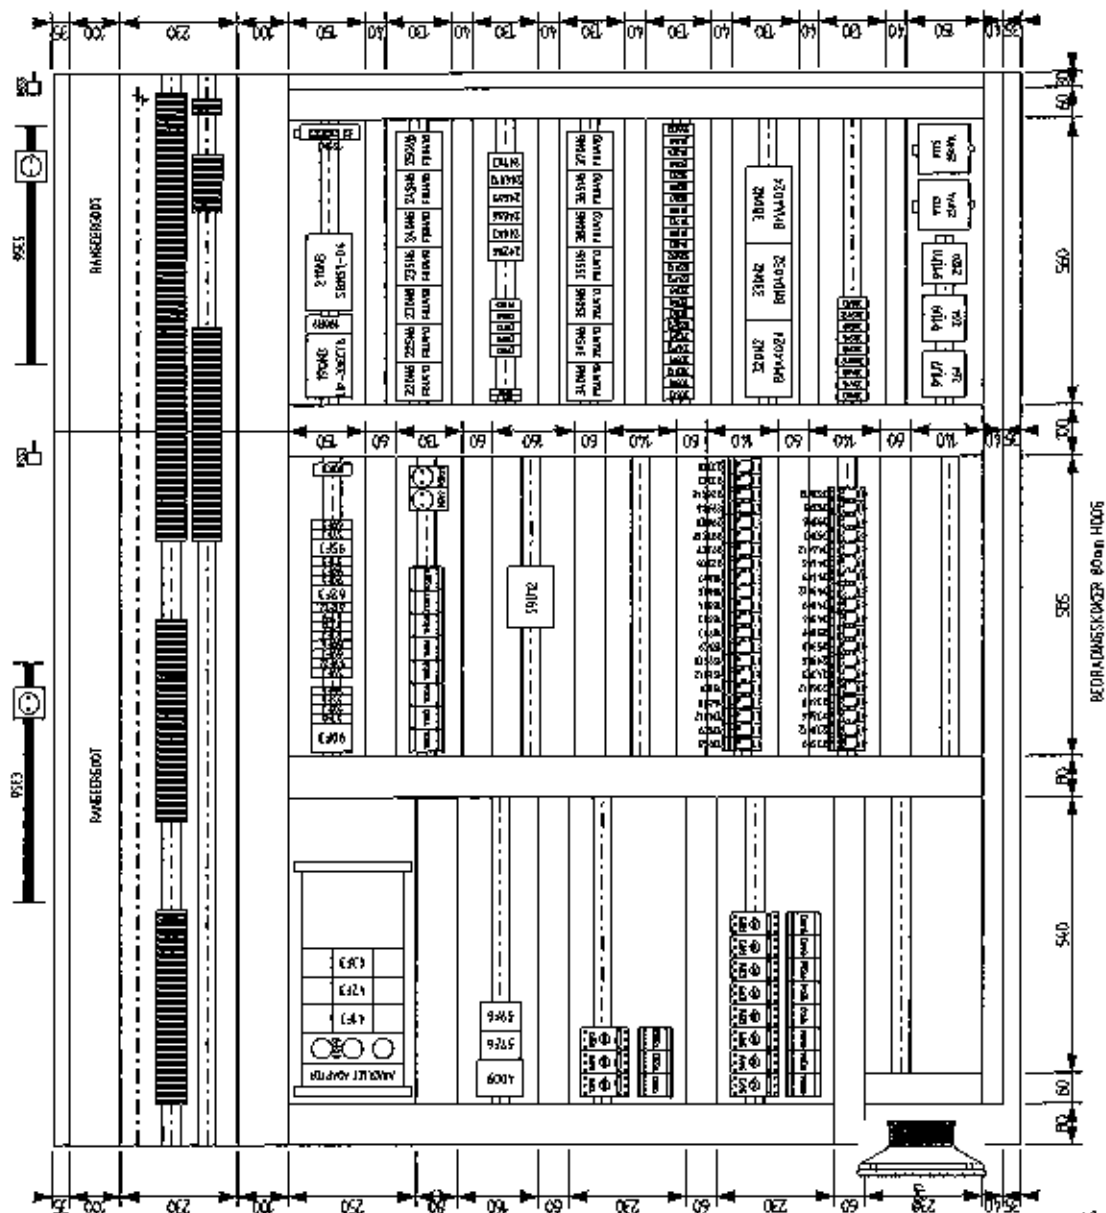

KAST	: ELDON VME20144CRS + VME20074CRS
AFM.	: 2000 x 2100 x 400 (H x B x D)
KLEUR	: RAL 7035
SCHAAL	: 1:10 (A3)

STATUS	QMBQUW
WWJZ.1	251012 EKR
WWJZ.2	051112 WT
WWJZ.3	120413 WT
WWJZ.4	181214 WT
WWJZ.5	080115 WT

Kieback & Peter
Technologie vor Gebäuteautomation


Kieback & Peter Nederland B.V.
Edisonweg 24
8071 RC Nunspeet
Telefoon: 0341 - 27 80 20
Telefax: 0341 - 27 03 74
E-mail: info@kieback-peter.nl

Lammerink Installatiebedrijf B.V.
Industrieterrein De Moers 76
7631 AK Oostmarsum
Telefoon: 0541 - 58 80 10
Telefax: 0541 - 58 80 11
lammerink@lammerink-groep.nl

PROJECTNAAM	ARCHIEF
GELDEDS	ARNHEM
OMSCHRIJVING	KASTINDELING

PROJECT NR. 2012368 24366	PE SE	TEK. EKR	BLAD NR. 400
---------------------------------	----------	-------------	-----------------

KAST : ELDON VME20144CRS + VME20074CRS
 AFM : 2000 x 2100 x 400 H x B x D
 KLEUR : RAL 7035
 SCHAAAL : 1: 30 IAS1

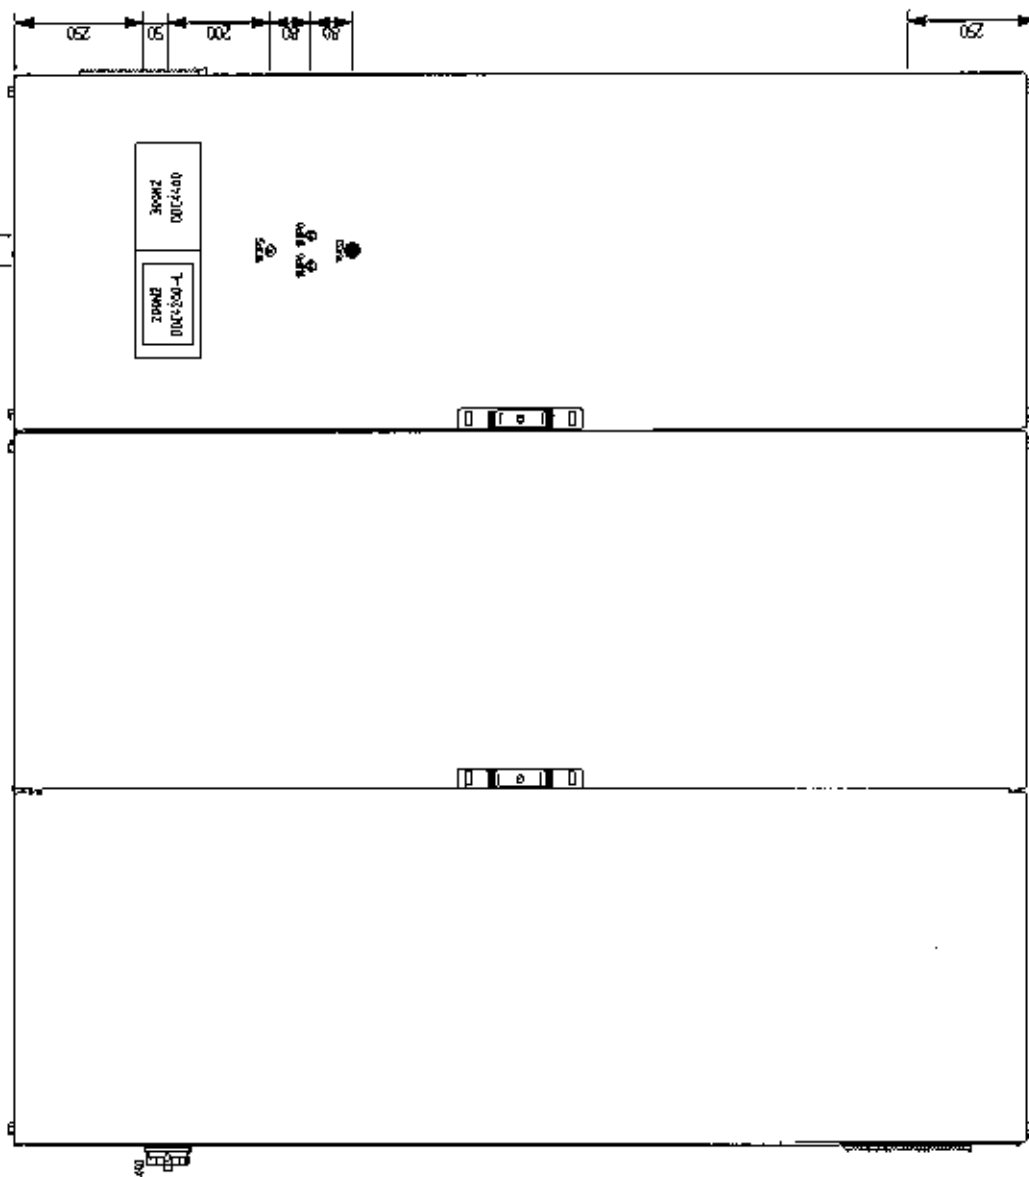

PROJECT NR. 2012368 24386		PROJECT NR. 2012368 24386	
PE	SE	TEK.	EKR.
BLAD NR. 401		BLAD NR. 401	
PROJECTNAAM GELDERS ARCHIEF ARNHEM		PROJECTNAAM GELDERS ARCHIEF ARNHEM	
Omschrijving KAST AANZICHT		Omschrijving KAST AANZICHT	
Lammerink Installatiebedrijf B.V. Industrieterrein De Mors 76 7831 AK Ootmarsum Telefoon : 0541 - 58 80 10 Telefax : 0541 - 58 80 11 lammerink@lammerink-groep.nl		Lammerink Installatiebedrijf B.V. Industrieterrein De Mors 76 7831 AK Ootmarsum Telefoon : 0541 - 58 80 10 Telefax : 0541 - 58 80 11 lammerink@lammerink-groep.nl	
Kieback & Peter Nederland B.V. Edisonweg 24 6071 RC Nunspeel Telefoon : 0341 - 27 80 20 Telefax : 0341 - 27 03 74 E-mail: info@kieback-peter.nl		Kieback & Peter Nederland B.V. Edisonweg 24 6071 RC Nunspeel Telefoon : 0341 - 27 80 20 Telefax : 0341 - 27 03 74 E-mail: info@kieback-peter.nl	
STATUS		STATUS	
WIJZ.1	251022	EKR.	
WIJZ.2	051112	WT	
WIJZ.3	120413	WT	
WIJZ.4	181214	WT	
WIJZ.5	080115	WT	

Kieback & Peter
 Technologie voor Gebouwautomatisering