




Situatie
SCHAAL 1 : 1000

Legenda

	Bestaande situatie		Kadastrale grens
	Bestaande bebouwing		Kantverharding
	Trottoirband		RWS-band
	Bermverharding, in het werk gestort beton		Goot
	Rijbaan		Fietspad
	Middengeleider		Trottoir
	Inrit		
Beplanting:			
	Gazon (bermen spelwijk)		
	Rijk bloemenmengsel (glooiingen entrees Swifterbant-zuid en Spelwijk)		
	Bloemrijk grasland (bermen dorpszijde)		
	Kruidenrijk grasland (bermen landschapszijde)		
	Kruidenrijk gras taluds watergangen		
	Vaste planten en siergrassen (rotonde)		
	Lage heesters (<1m)		
	Middelghe heesters (1-3m)		
	Hoge heesters met boomvormers (bosplantsoen)		
	Bestaande boom		
	Solitair meerstammige sierheesters		
	Nieuwe bomen landschapszijde (diverse soorten populieren Biddingweg)		
	Nieuwe bomen dorpszijde (diverse inheemse soorten van verschillende grootte)		

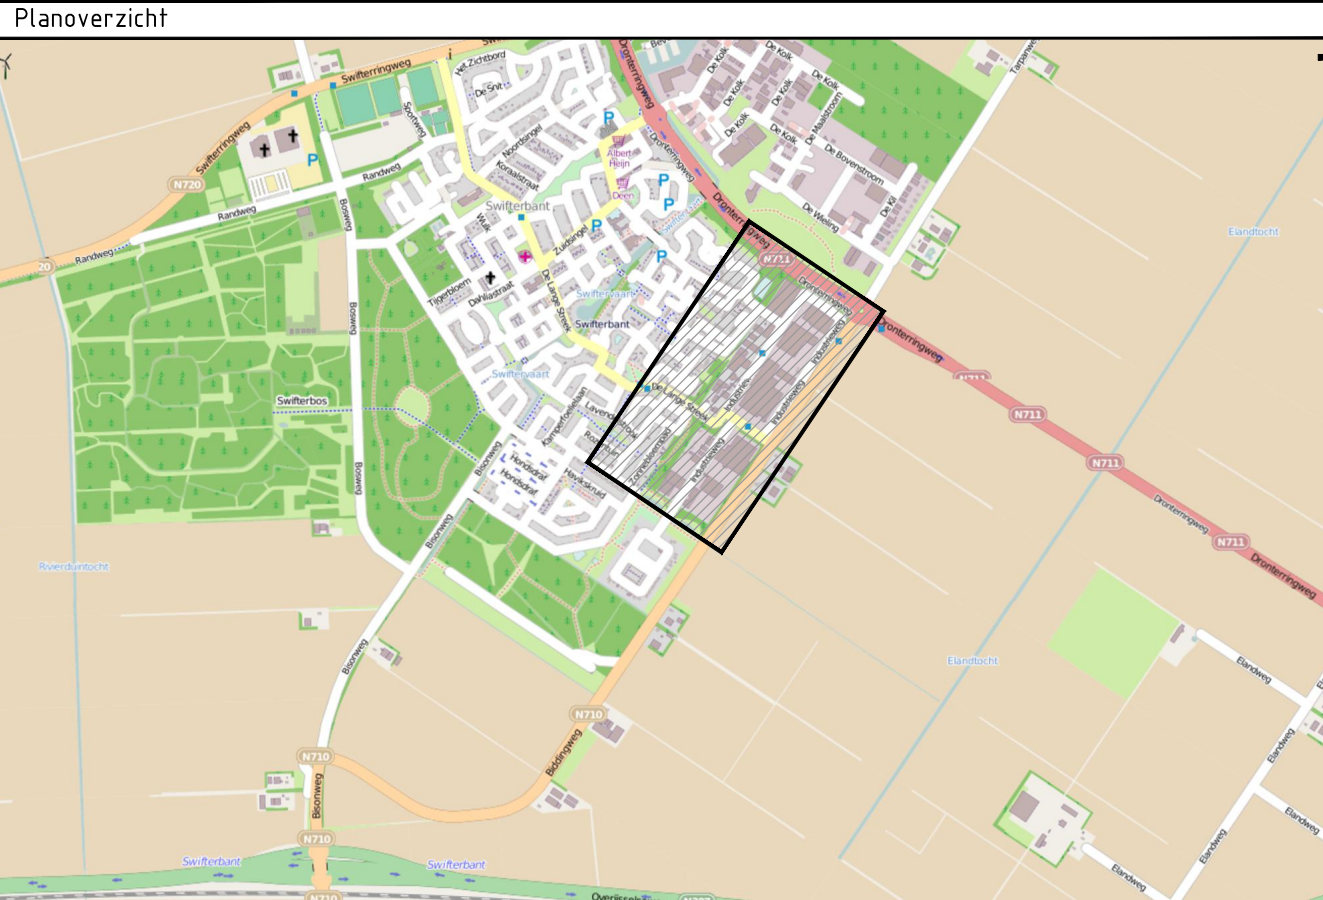

Versie	Omschrijving	Get.	Con.	Vrij.
V1	Datum: 22-08-2023	Get.: H. Boer	Con.: P. Storck	Vrij.: P. de Groot

Opdrachtgever Contact

Gemeente Dronten

Advies- en Ingenieursorganisatie Architect

ARCADIS Design & Consultancy for natural and built assets

Project Contact

Wegontwerp Biddingweg

Projectnummer : XE07031000565

Fase : Referentieontwerp

Security Category : AS2 Internal

Onderwerp : Herinrichting Spelwijk

Referentieontwerp

Overzicht nieuwe situatie

Schaal : 1:1000

Contractnummer : Bladnummer : 1 van 1

Status : Concept

Tekeningnummer : BDW-ARC-SI-00-DR-CE-DO-3001

Versie : V1