


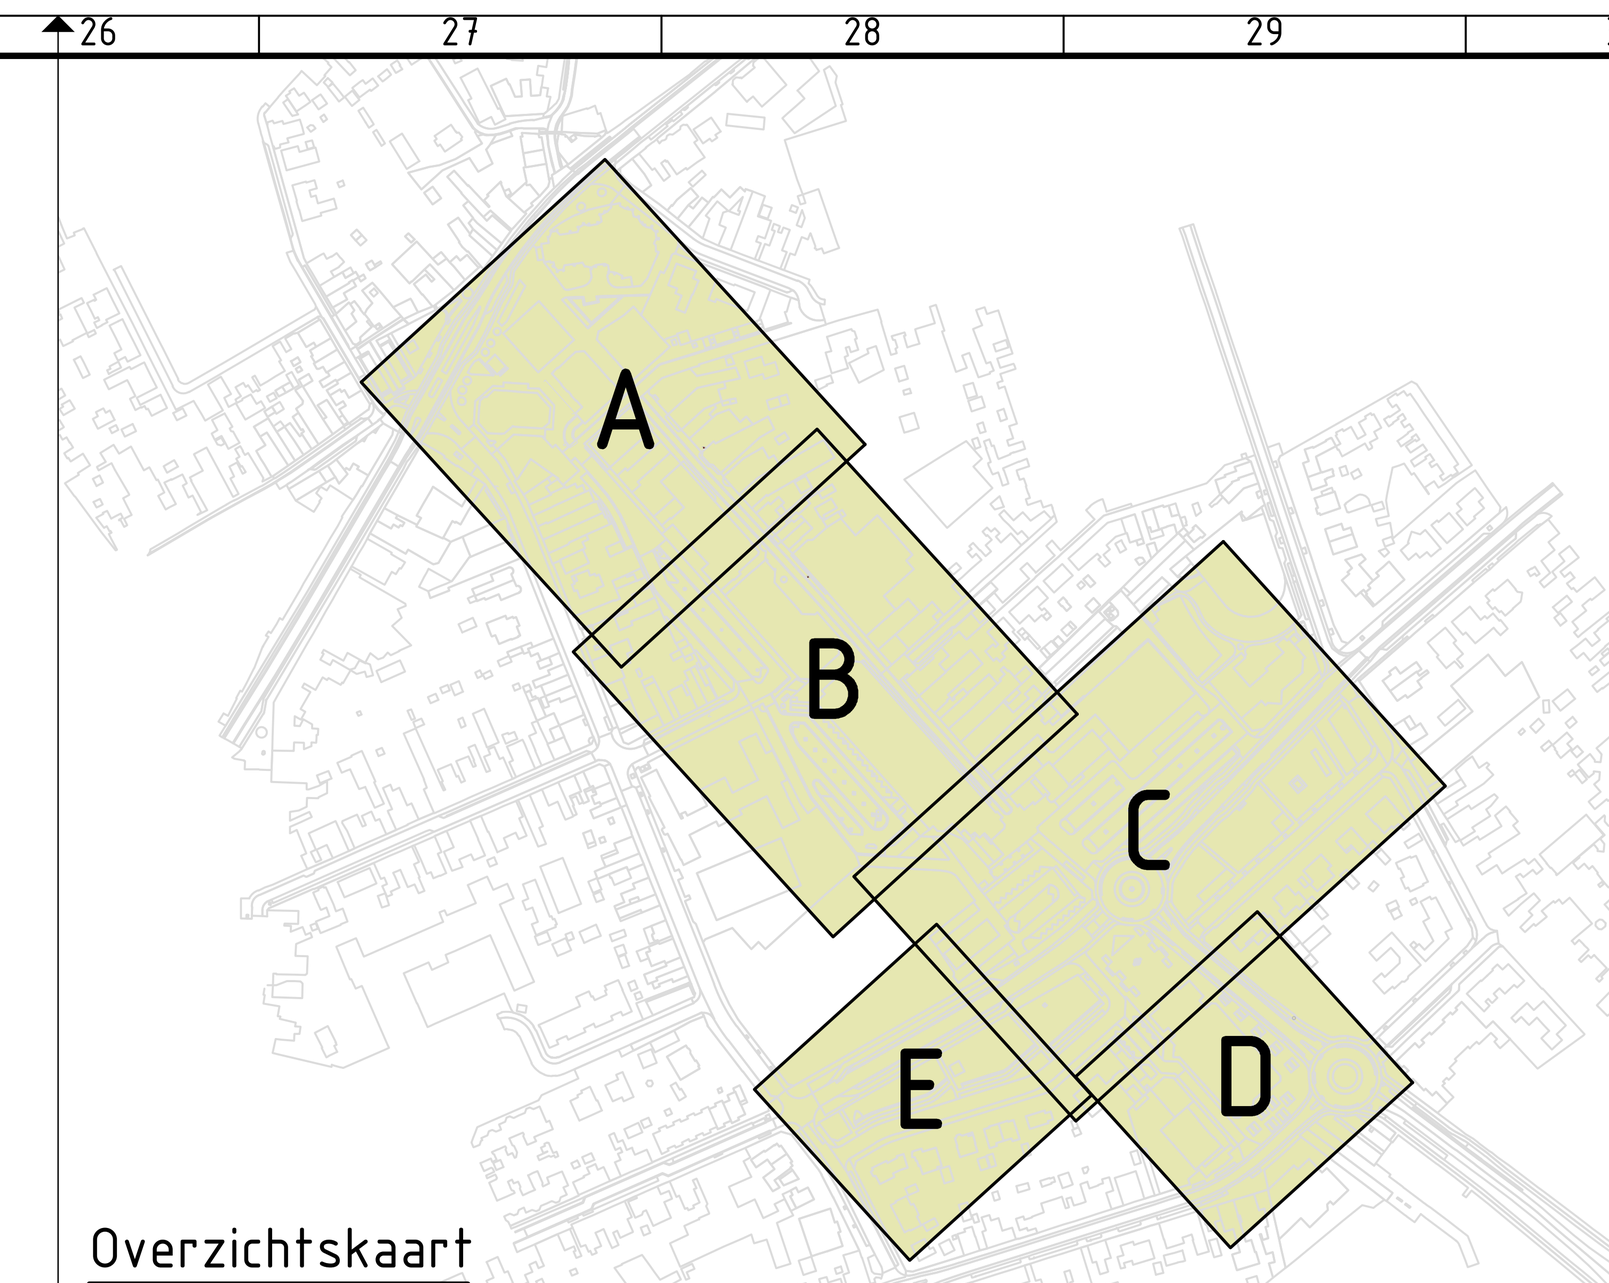

Overzichtskaart
Schaal : 1:4000

Legenda

Nieuw

- Projectgrens
- Kolkaansluiting GWA PVC 125 mm
- Goot
- Achterkant band
- Opsluitband 100x200 mm
- Opsluitband 80x200 mm
- Trottoirband 180/200x250 mm
- Streklaag BSS
- Dwarsmarkering streep
- BSS KF halfsteens (863 Doornburgh Geotron Excellent)
- BSS KF elleboog (181 Horn antraciet Geotron Excellent)
- BSS KF lintverband (Geobasic wit)
- BSS KF keper (863 Doornburgh Donkerrood Geotron Excellent)
- SBS DF keper (rood/geel genuanceerd)
- SBS LF keper (uit hergrbruik)
- Tegel 300x300x45 mm halfsteensverband
- Tegel 200x200x80 mm halfsteensverband
- Herstraten
- groenvak
- Blinden/slechtzienden geleideroute
- Noppentegel tbv blinde/slechtziende geleideroute
- Putdeksel op hoogte brengen
- Straatkolk
- Putdeksel op hoogte brengen
- Inritelement 180/200 160x500x500 mm links
- Inritelement 180/200 160x500x500 mm midden
- Inritelement 180/200 160x500x500 mm rechts
- Inritelement 180/200 180x800x500 mm links
- Inritelement 180/200 180x800x500 mm midden
- Inritelement 180/200 180x800x500 mm rechts
- Trottoirband Eindband 180/200x250 L1000 mm Links
- Trottoirband Eindverloopband 180/200x250 naar 200x120 L1000 mm Links
- Trottoirband Eindverloopband 180/200x250 naar 200x120 L1000 mm Rechts
- Trottoirband Hoekstuk 180/200x250 L250 mm H90 INW
- Trottoirband Hoekstuk 180/200x250 L450 mm H90 UITW
- Trottoirband Inritverloopband 180/200x250 L1000 mm Links
- Trottoirband Inritverloopband 180/200x250 L1000 mm Midden
- Trottoirband Inritverloopband 180/200x250 L1000 mm Rechts
- Verkeerstegel 300x300 mm rolstoeltegel
- Bloembak
- Afzetpaal / Vast / RVS Ø90mm / 2x reflectorstrook
- Afzetpaal / Neerklapbaar / RVC Ø90mm / 2x reflectorstrook
- Ondergrondse afvalcontainer
- Fietsnietje
- Zb — Zitbank
- ab — Afvalbak
- Glazuurbakstenen muur
- Glazuurbakstenen muur, zitgedeelte
- Reclamezuil
- Elektra — Evenementenkast
- Kunstwerk (terugplaatsen)

Bebording

Nieuw

- Verkeersbordpaal
- Laadpaal e-auto
- Verkeersbord RVV A01-030-ZB
- Verkeersbord RVV A01-030-ZE
- Verkeersbord RVV C02
- Verkeersbord RVV C03
- Verkeersbord RVV D05r
- Verkeersbord RVV E01
- Verkeersbord RVV E06
- Verkeersbord RVV E08O
- Verkeersbord RVV E10-ZB
- Verkeersbord RVV E11-ZE
- Straatnaambord N01
- Verkeersbord RVV onderbord OB54
- Verkeersbord RVV onderbord OB206P
- Verkeersbord RVV onderbord OB309
- Verkeersbord RVV onderbord OB504
- Verkeersbord OB gebruik P schijf

Wijziging:		
Wijziging:		
Wijziging:		
Gewijzigd :	Bladformaat : A0+ (1470)	Projectcoödinator : RH
	Schaal : 1:200	Voorbereider : CA
		Datum : 13-11-2023
		Besteksnr. : 256824
Bladnr. : 3 / 5	Documentsoort : Tekening	Documentstatus : Definitief

Project : CPT herinrichting Kerkstraat

Onderwerp : Nieuwe situatie

Gemeente Venlo
TEAM: REALISATIE EN BEHEER OPENBARE RUIMTE
RGBORU

Projectnummer :	Tekeningnr :	Projectstatus :
256824	2C	VO ☐ DO ☒