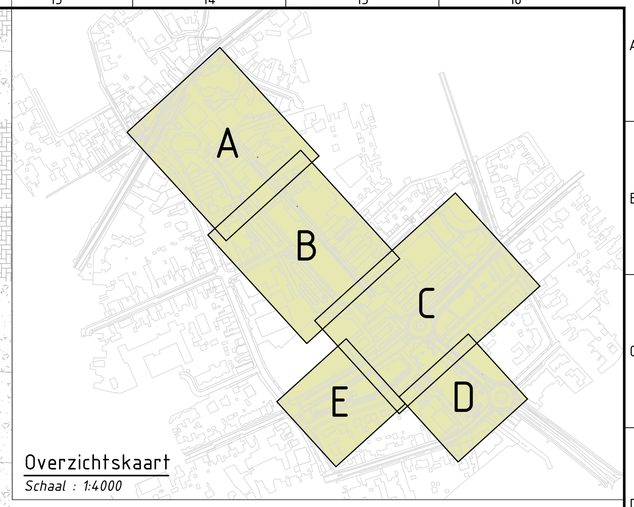


Overzichtskaart

Schaal : 1:4000

Blad E

Blad C

Bep-hs
Quc-hs
Bep-hs
CbF-hs
Prp-ms
Bep-hs
Quc-hs
PrT-ms
CbF-hs
Prp-ms
Bep-hs
Quc-hs
Prp-ms

wordt door derden uitgevoerd

Raadhuislaan

Gasthuisstraat

Legenda

Geometrie	Omschrijving	Status
	Projectgrens	Nieuw

Wijziging:
Wijziging:
Wijziging:

Gewijzigd :

Bladformaat :	A1	Projectcoördinator :	RH
Schaal :	1:200	Voorbereider :	CA
		Datum :	13-11-2023
		Besteksnr. :	256824

Bladnr. : 5 / 5 | Documentsoort : Tekening | Documentstatus :

Project : CPT herinrichting Kerkstraat

Onderwerp : Nieuwe situatie

Gemeente Venlo
TEAM: REALISATIE EN BEHEER OPENBARE RUIMTE
RGBORU

Projectnummer :	Tekeningnr :	Projectstatus :
256824	2E	VO ☐ DO ☒