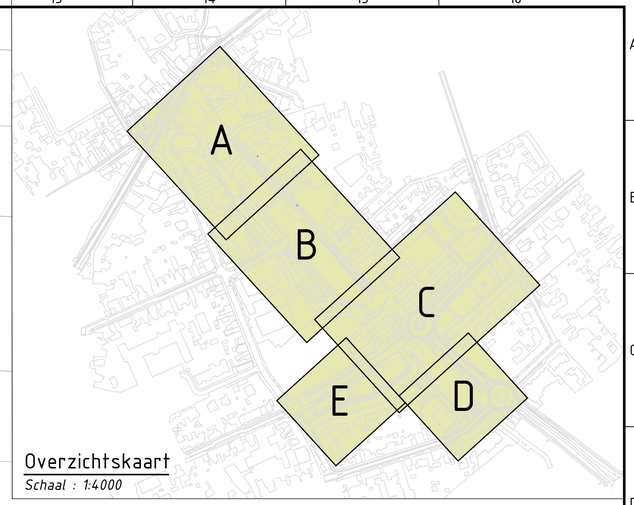


Overzichtskaart

Schaal : 1:4000

Blad E

Blad C

Blad E

Blad C

Legenda

Geometrie	Omschrijving	Status
	Projectgrens	Nieuw



Wijziging:
Wijziging:
Wijziging:

Gewijzigd :

Bladformaat :	A1	Projectcoördinator :	RH
Schaal :	1:200	Voorbereider :	EvdV
		Datum :	13-11-2023
		Besteksnr. :	256824

Bladnr. : 5 / 5 | Documentsoort : Tekening | Documentstatus : Definitief

Project : CPT herinrichting Kerkstraat

Onderwerp : Projectgrenzen

Gemeente Venlo
TEAM REALISATIE EN BEHEER OPENBARE RUIMTE
RGBORU

Projectnummer :	Tekeningnr :	Projectstatus :
256824	1E	VO ☐ DO ☒