


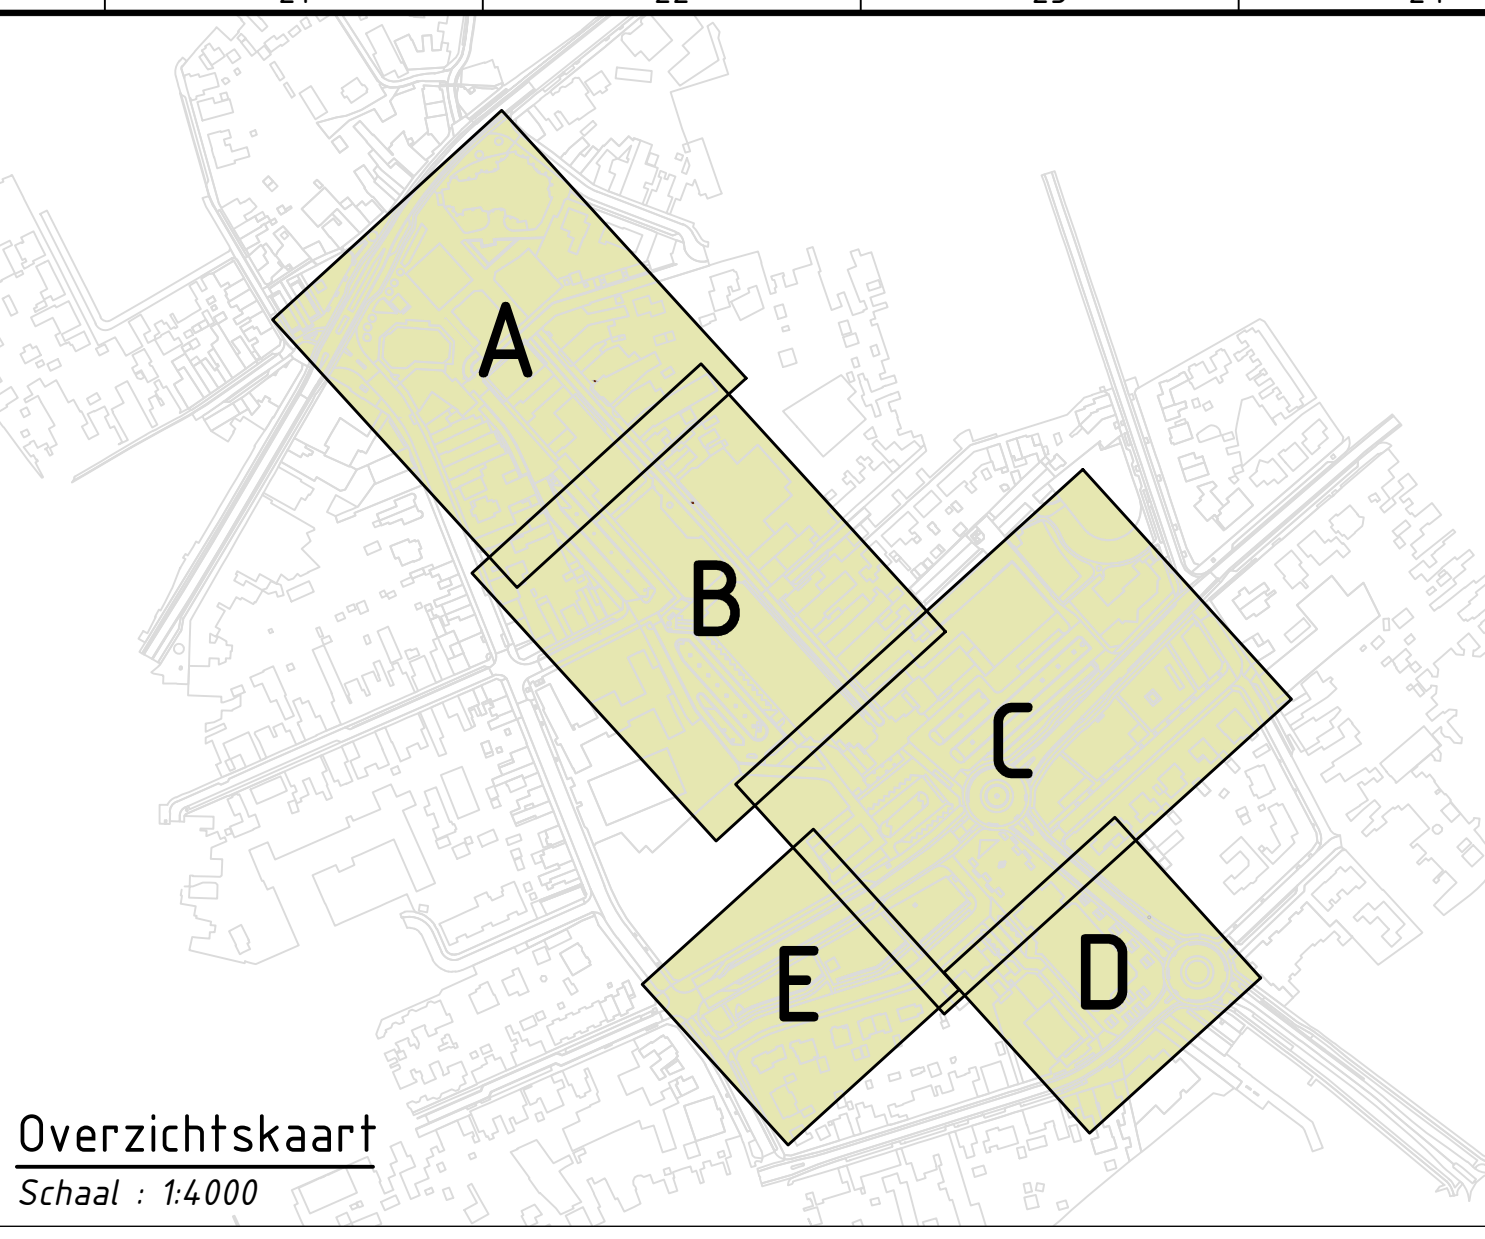

Geometrie	Beschrijving	Status
[Symbol]	Projectgrens	Nieuw
[Symbol]	Vervallen	Vervallen
[Symbol]	Plantenbak	Vervallen
[Symbol]	Zitbank	Vervallen
[Symbol]	Heikwerk	Bestaan
[Symbol]	Muur	Vervallen
[Symbol]	Keermuur	Bestaan
[Symbol]	Gooi BSS	Vervallen
[Symbol]	Gooi straatbaksteen	Vervallen
[Symbol]	Achterkant band	Vervallen
[Symbol]	Opsluitband 100x200 mm	Vervallen
[Symbol]	Opsluitband 80x200 mm	Vervallen
[Symbol]	Opsluitband rabatband	Vervallen
[Symbol]	Trottoirband 130/150x250 mm	Vervallen
[Symbol]	Trottoirband 180/200x250 mm	Vervallen
[Symbol]	Strekliaag	Vervallen
[Symbol]	Betonstraatsaai	Vervallen
[Symbol]	Verharding straatbaksteen	Vervallen
[Symbol]	Tegel	Vervallen

Aanwijzing	Beschrijving	Status
[Symbol]	Beplanting	Vervallen
[Symbol]	Asfalt	Vervallen
[Symbol]	BSS dikformaat halfsteensverband	Vervallen
[Symbol]	BSS keifformaat blokverband	Vervallen
[Symbol]	BSS keifformaat elieboogverband	Vervallen
[Symbol]	BSS keifformaat halfsteensverband	Vervallen
[Symbol]	BSS keifformaat keperverband	Vervallen
[Symbol]	SBS dikformaat halfsteensverband	Vervallen
[Symbol]	SBS waalformaat keperverband	Vervallen
[Symbol]	SBS keifformaat halfsteensverband	Vervallen
[Symbol]	SBS keifformaat keperverband	Vervallen
[Symbol]	SBS lingformaat keperverband	Vervallen
[Symbol]	Sierstenen	Vervallen
[Symbol]	Tegel 300x300 mm halfsteensverband	Vervallen

Symbool	Beschrijving	Status
[Symbol]	Boon	Vervallen
[Symbol]	Boon	Bestaan
[Symbol]	Plantenbak	Vervallen
[Symbol]	Fietstien	Vervallen
[Symbol]	Beschermbeugel voor bomen	Vervallen
[Symbol]	Afvalbak	Vervallen
[Symbol]	Lichtmast	Vervallen
[Symbol]	Paal beton	Vervallen
[Symbol]	Paal kunststof	Vervallen
[Symbol]	Paal uitneembaar	Vervallen
[Symbol]	Betonbol	Vervallen
[Symbol]	Humenbed	Vervallen
[Symbol]	Retourstation	Vervallen
[Symbol]	Speeltoestel	Vervallen
[Symbol]	Verkeersbord paal	Vervallen
[Symbol]	Combinatieklok	Vervallen
[Symbol]	Straatkolk	Vervallen
[Symbol]	Straatkolk	Vervallen
[Symbol]	Trottoirkolk	Vervallen
[Symbol]	Inritelent 130/150 600x200x300 mm links	Vervallen
[Symbol]	Inritelent 130/150 600x200x300 mm midden	Vervallen
[Symbol]	Inritelent 130/150 600x200x300 mm rechts	Vervallen
[Symbol]	Inritelent 180/200 200x450x500 mm links	Vervallen
[Symbol]	Inritelent 180/200 200x450x500 mm midden	Vervallen
[Symbol]	Inritelent 180/200 200x450x500 mm rechts	Vervallen
[Symbol]	Verkeersstegel 300x300 mm nopentegel	Vervallen
[Symbol]	Stootband 200x200x900 mm dubbel	Vervallen
[Symbol]	Slagboom	Vervallen
[Symbol]	Intercom	Vervallen

Vervalling	Beschrijving	Status
[Symbol]	Zitbank	Vervallen

Versie:

Wijziging:

Gewijzigd:

Bladformaat: A0

Schaal: 1:100

Projectontwerper: Bv

Voorbereider: EvdV

Datum: 11-12-2023

Beleiden:

Blad: 2 / 5

Document: 256824

Document: 1B-1

Project: CPT herinrichting Kerkstraat

Onderwerp: Opbreketekening

Gemeente Venlo

256824

1B-1

Projectstatus: 10

Projectstatus: 00