



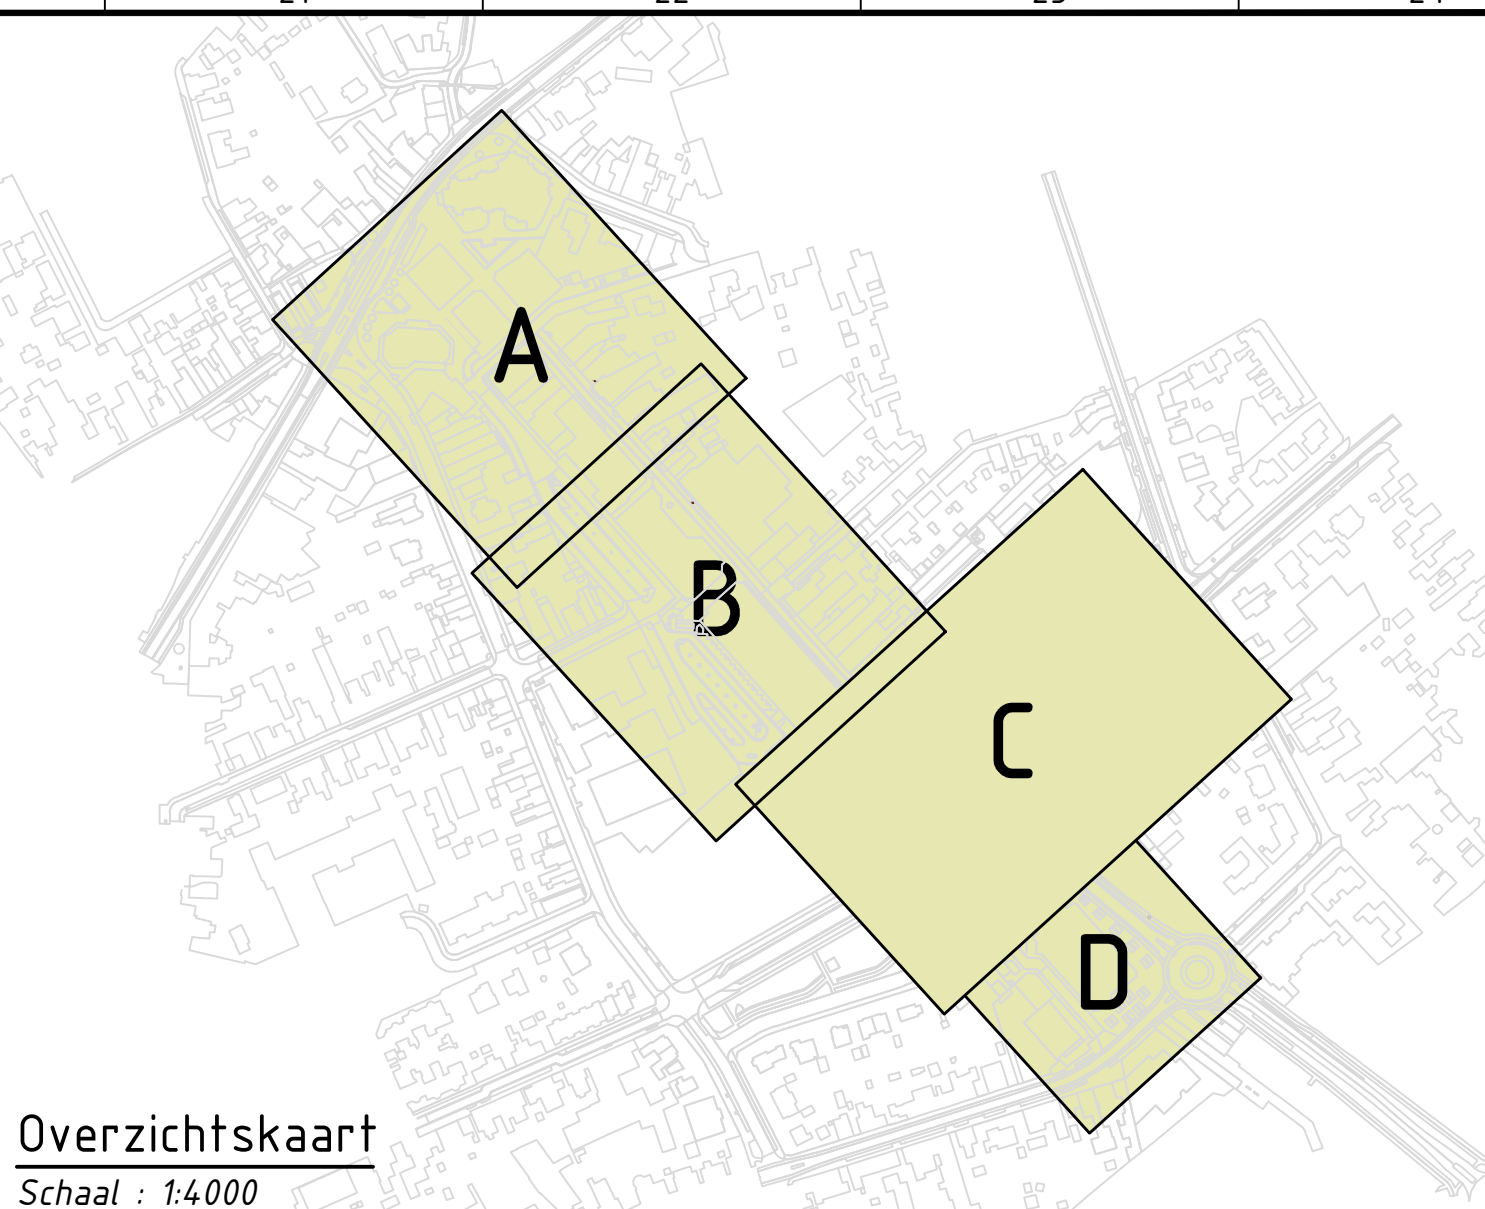

Overzichtskaart
Schaal : 1:4000

Nieuw	
	Kolk aansluiting HWA PVC 125 mm
	Transportleiding HWA PVC 315 mm
	Transportleiding HWA PP-IT 315 mm
	Riolleiding HWA Permo beton 400 mm
	Riolleiding HWA Permo beton 600 mm
	Riolleiding HWA Beton 600 mm
	Riolleiding HWA GVK 250 mm
	Riolleiding HWA GVK 300 mm
	BOD aanduiding
	Aanduiding boomwatervoorziening (New Urban Standard)
	Putnummer met dekseelhoogte
	Eindkap
	Verloopstuk Ø125 / Ø160mm
	Straatgoot
	Trottoirgoot
	Kunststof put HWA Ø800, tenzij anders vermeld
	Betonput HWA 1x1m (inwendig)
	Betonput HWA 1,5x1m (inwendig), met overstormmuur
	Betonput HWA 2x1m (inwendig), met overstormmuur
	Stroomrichting
	Infiltratiekraak Rausikko Box SX 8.6
	Inspectiekanaal Rausikko Box 8.6 SC
	Putconstructie Rausikko Inspectieschacht C3 Type X 8.6
	Boomvoorziening Permavoid 110s

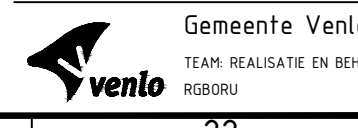

Gemeente Venlo
Team Realisatie en Bouw Opdrake Ruimte
256824

Project : CPT herinrichting Kerkstraat
Onderwerp : Rioltekening - overzicht

Projectnummer : 3B-1
Tekenings : 3B-1
W0
00

Projectstatus : VO
00

Blad : 2 / 6
Document : Tekening
Documentstatus : Definitief

Projectleider : RH
Voorbereider : HvdE
Datum : 15-12-2023
Beoordelaar : 256824