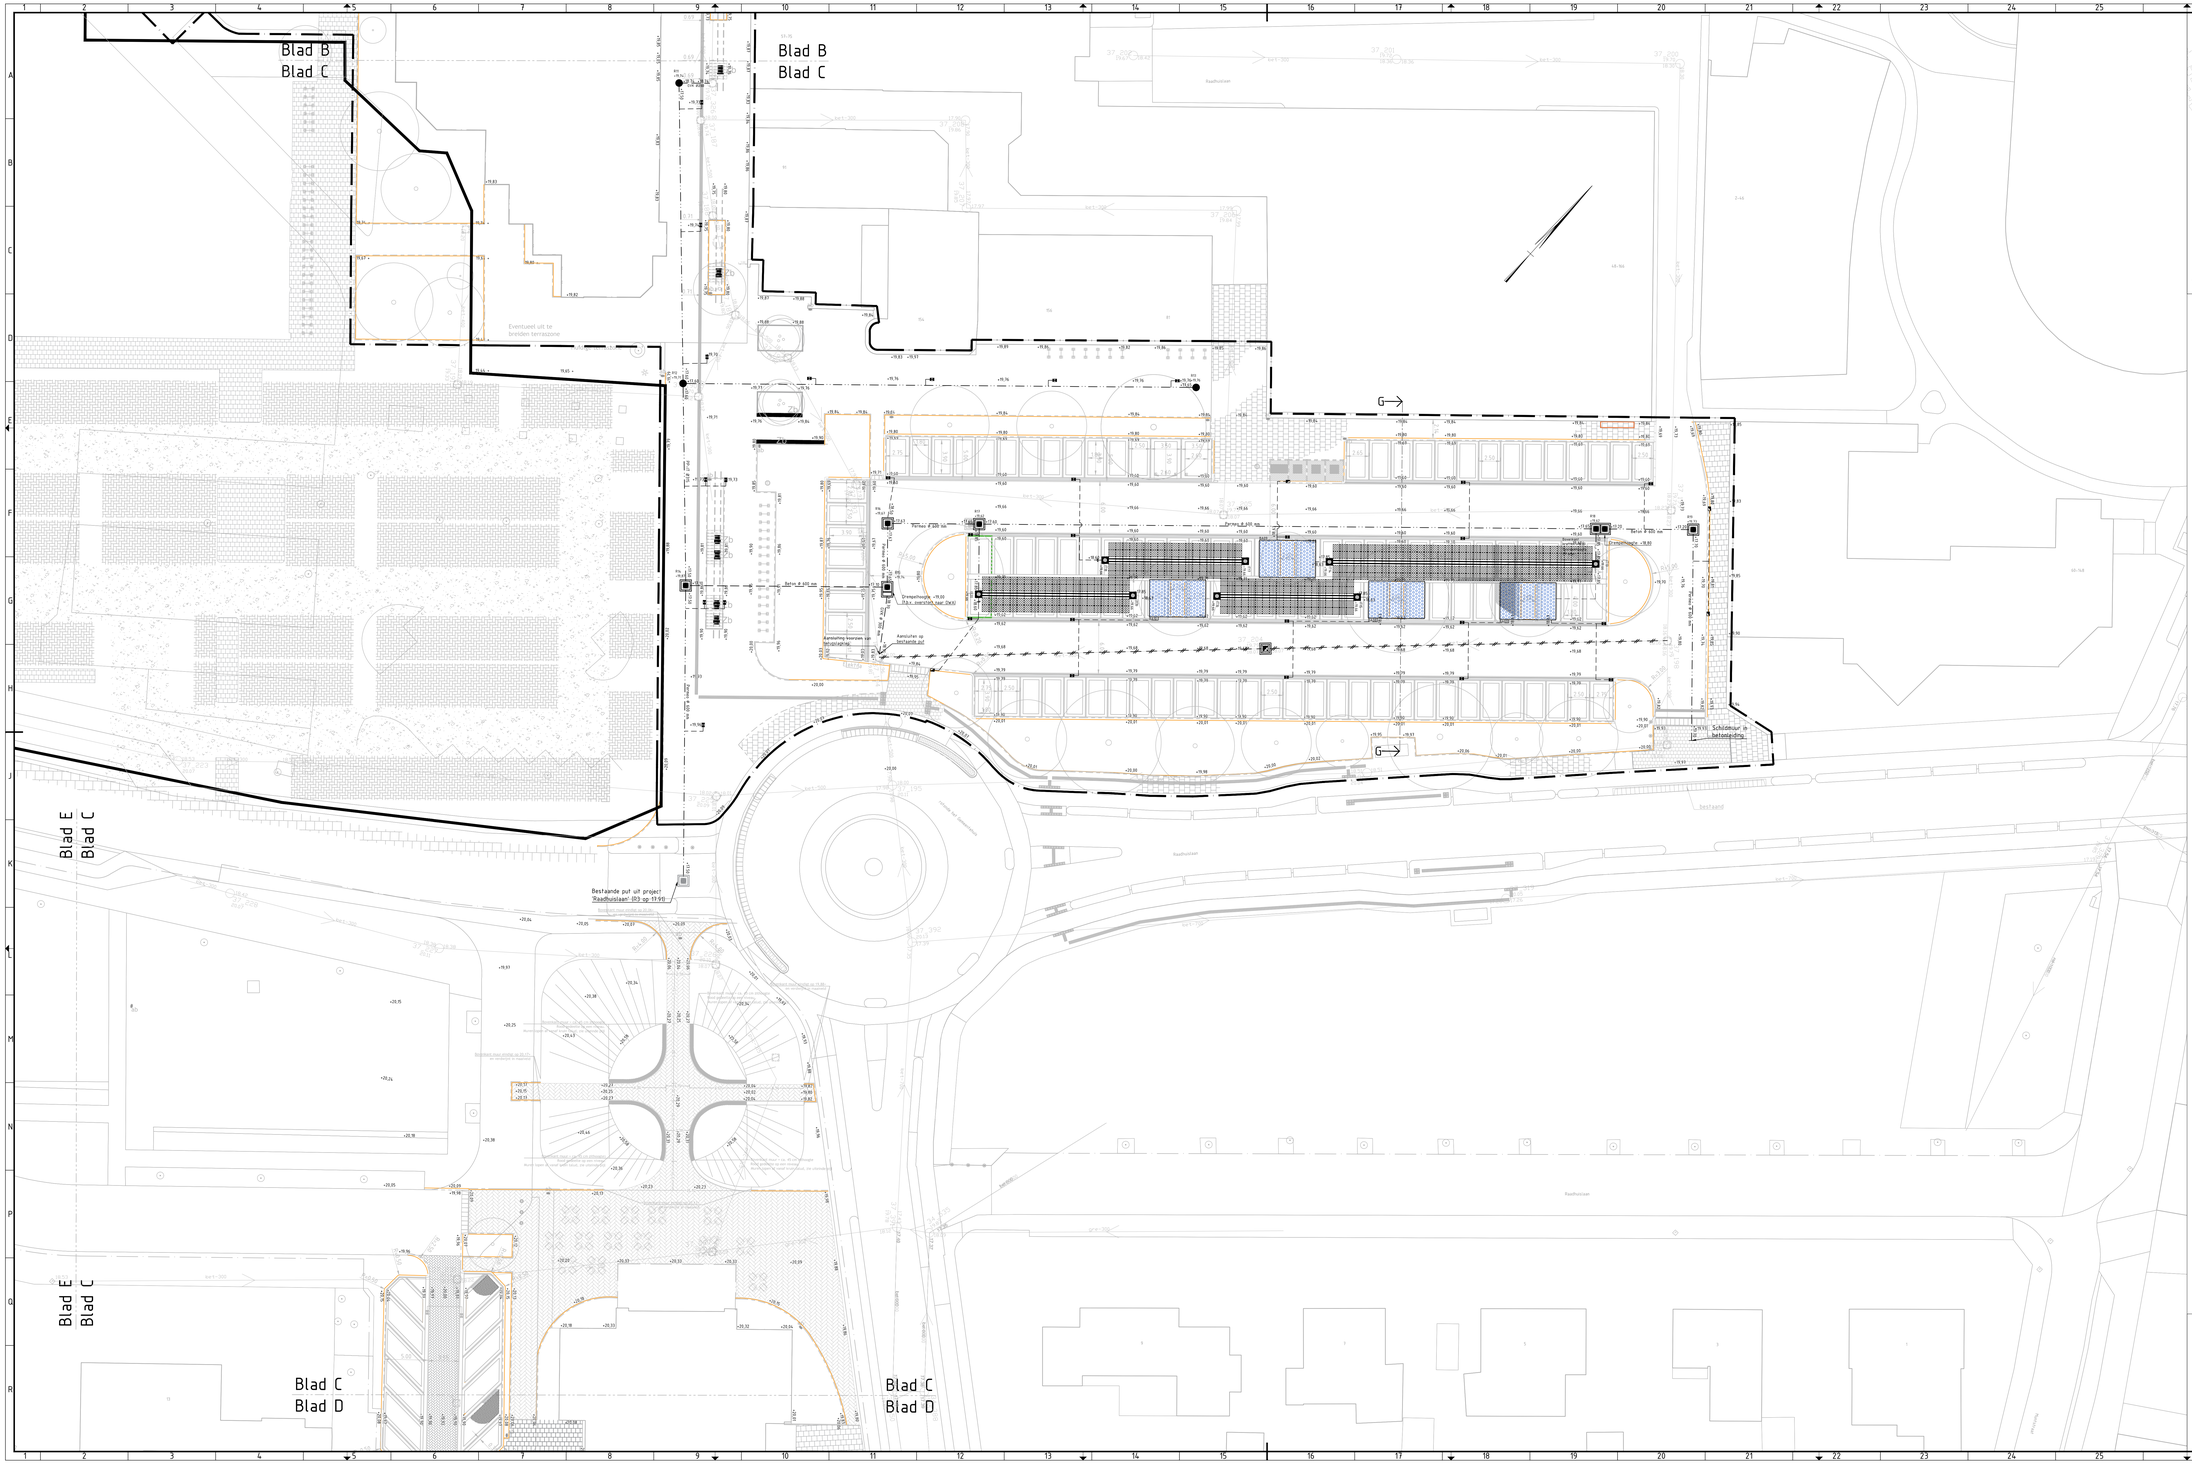

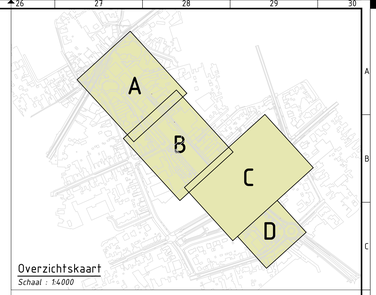

Overzichtskaart
Schaal : 1:4000

Legenda

Nieuw

- Kolkaansluiting HWA PVC 125 mm
- Transportleiding HWA PVC 315 mm
- Transportleiding HWA PP-IT 315 mm
- Rioolleiding HWA Permeo beton 400 mm
- Rioolleiding HWA Permeo beton 600 mm
- Rioolleiding HWA Beton 600 mm
- Rioolleiding HWA GVK 250 mm
- Rioolleiding HWA GVK 300 mm
- BOB aanduiding
- Aanduiding boomwaterverziening (New Urban Standard)
- Putnummer met dekselhoogte
- Eindkap
- Verloopstuk Ø125 / Ø160mm
- Straatkolk
- Trottoirkolk
- Kunststof put HWA Ø800, tenzij anders vermeld
- Betonput HWA 1x1m (inwendig)
- Betonput HWA 1,5x1m (inwendig), met overstortmuur
- Betonput HWA 2x1m (inwendig), met overstortmuur
- Stroomrichting
- Infiltratiekraf Rausikko Box SX 8.6
- Inspectiekanaal Rausikko Box 8.6 SC
- Putconstructie Rausikko Inspectieschacht C3 Type X 8.6
- Boomvoorziening Permavoid 110s

wijziging	
wijziging	
wijziging	
Gewijzigd :	
Bladformaat : A0+ (76,10)	Projectcoördinator : RH
Schaal : 1:200	Voorbereider : PheE
	Datum : 15-12-2023
	Beoordeler : ZHeEn
Bladnr. : 3 / 4	Documentsoort : Tekening / Documentstatus : Definitief

Project : CPT herinrichting Kerkstraat

Onderwerp : Rioolteken ing - overzicht

Gemeente Venlo
DEAN MOLLAERTS DA BOMEN STRAWEG 16,8751 BA WERKUM

Projectnummer	Tekeningnr	Projectfaseing
256824	3C-1	VO 00 / DO 00