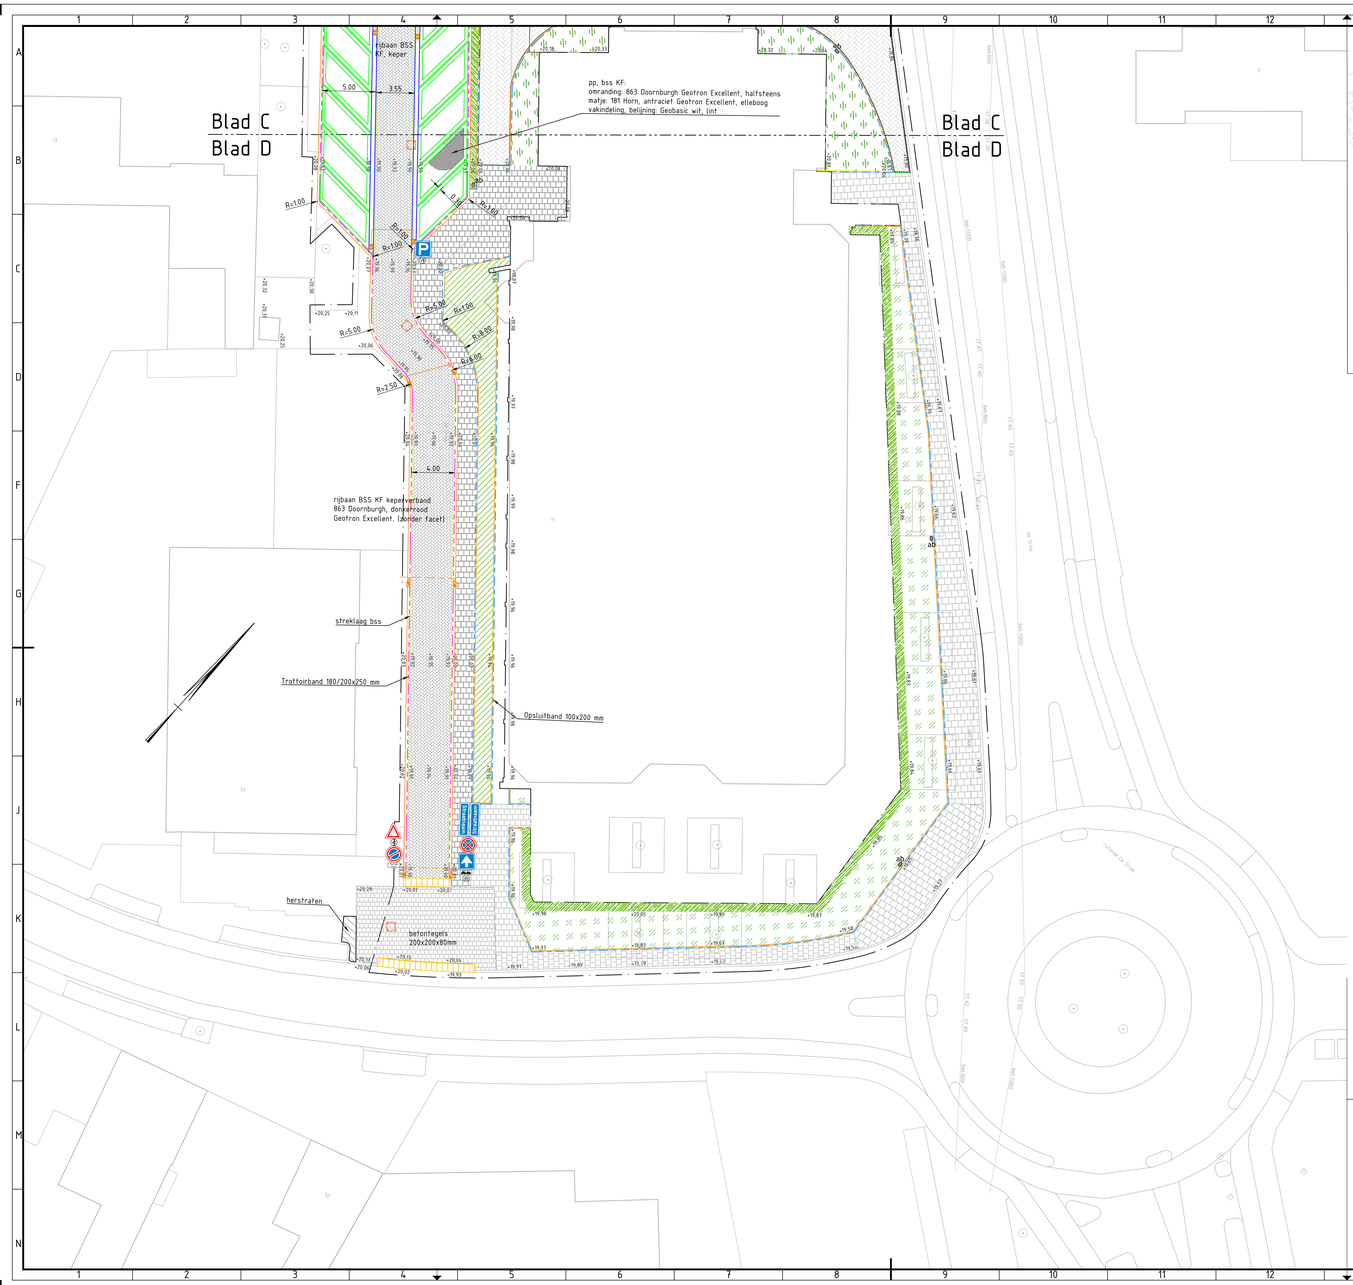

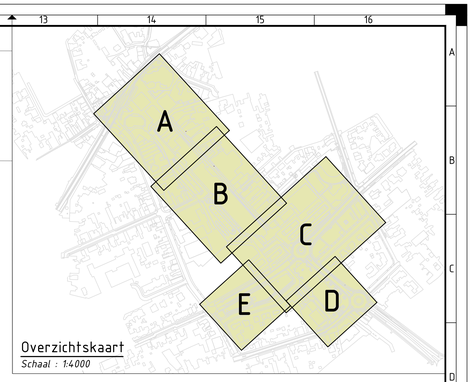

Overzichtskaart
Schaal : 1:4000

Legenda

Nieuw

- Projectgrens
- Kolkaansluiting GWA PVC 125 mm
- Goot
- Achterkant band
- Opsluitband 100x200 mm
- Trottoirband 180/200x250 mm
- Streklaag
- BSS KF halfsteens (863 Doornburgh Geotron Excellent)
- BSS KF elleboog (181 Horn antraciet Geotron Excellent)
- BSS KF lintverband (Geobasic wit)
- BSS KF keper (863 Doornburgh Donkerrood Geotron Excellent)
- SBS DF keperverband (rood/geel genuanceerd)
- Tegel 300x300x45 mm halfsteensverband
- Tegel 200x200x80 mm halfsteensverband
- Herstraten
- Putdeksel op hoogte brengen
- Straatkolk
- Trottoirkolk
- Inritelement 180/200 180x800x500 mm links
- Inritelement 180/200 180x800x500 mm midden
- Inritelement 180/200 180x800x500 mm rechts
- Trottoirband Eindverloopband 180/200x250 naar 200x120 L1000 mm Links
- Trottoirband Eindverloopband 180/200x250 naar 200x120 L1000 mm Rechts
- ab — Afvalbak

Bebording

Nieuw

- Verkeersbordpaal
- Verkeersbord RVV B06
- Verkeersbord RVV C02
- Verkeersbord RVV C03
- Verkeersbord RVV E01
- Verkeersbord RVV E02
- Verkeersbord RVV E04
- Straatnaam — Straatnaambord N01
- Verkeersbord RVV onderbord OB54
- Maximaal 15 min. — Verkeersbord RVV onderbord eigen tekst

Wijziging : Blad D Inritblokken De Drink - Industriestraat
Wijziging :
Wijziging :
Gewijzigd : do 15-12-2023 2D-1

Bladformaat : A1	Projectcoördinator : RH	
Schaal : 1:200	Voorbereider : CA	
	Datum : 15-12-2023	
	Besteknr. : 256824	

Bladnr. : 5 / 5 | Documentsoort : Tekening | Documentstatus : Definitief

Project : CPT herinrichting Kerkstraat

Onderwerp : Nieuwe situatie

Gemeente Venlo
TEAM REALISATIE EN BEHEER OPENBARE RUIMTE
HOBORU

Projectnummer :	Tekeningnr :	Projectstatus :
256824	2D-1	VO ☐ DO ☒