


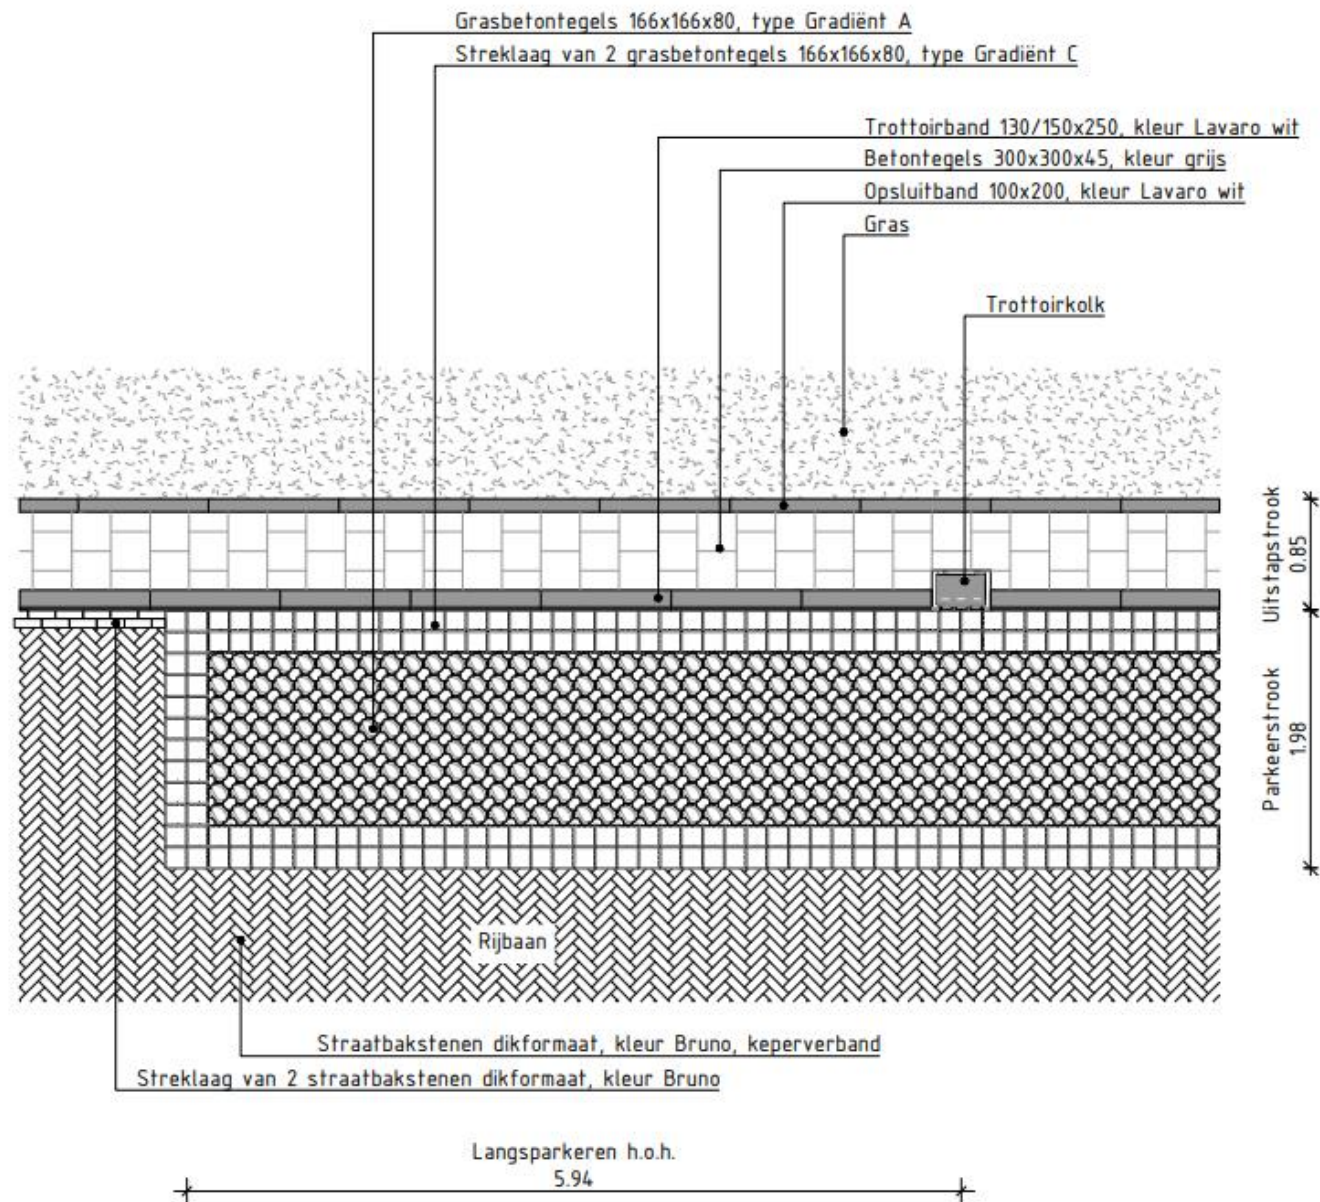

DETAIL 1 - PARKEERSTROOK MET GRASBETONTEGELS

SCHAAL 1:50