
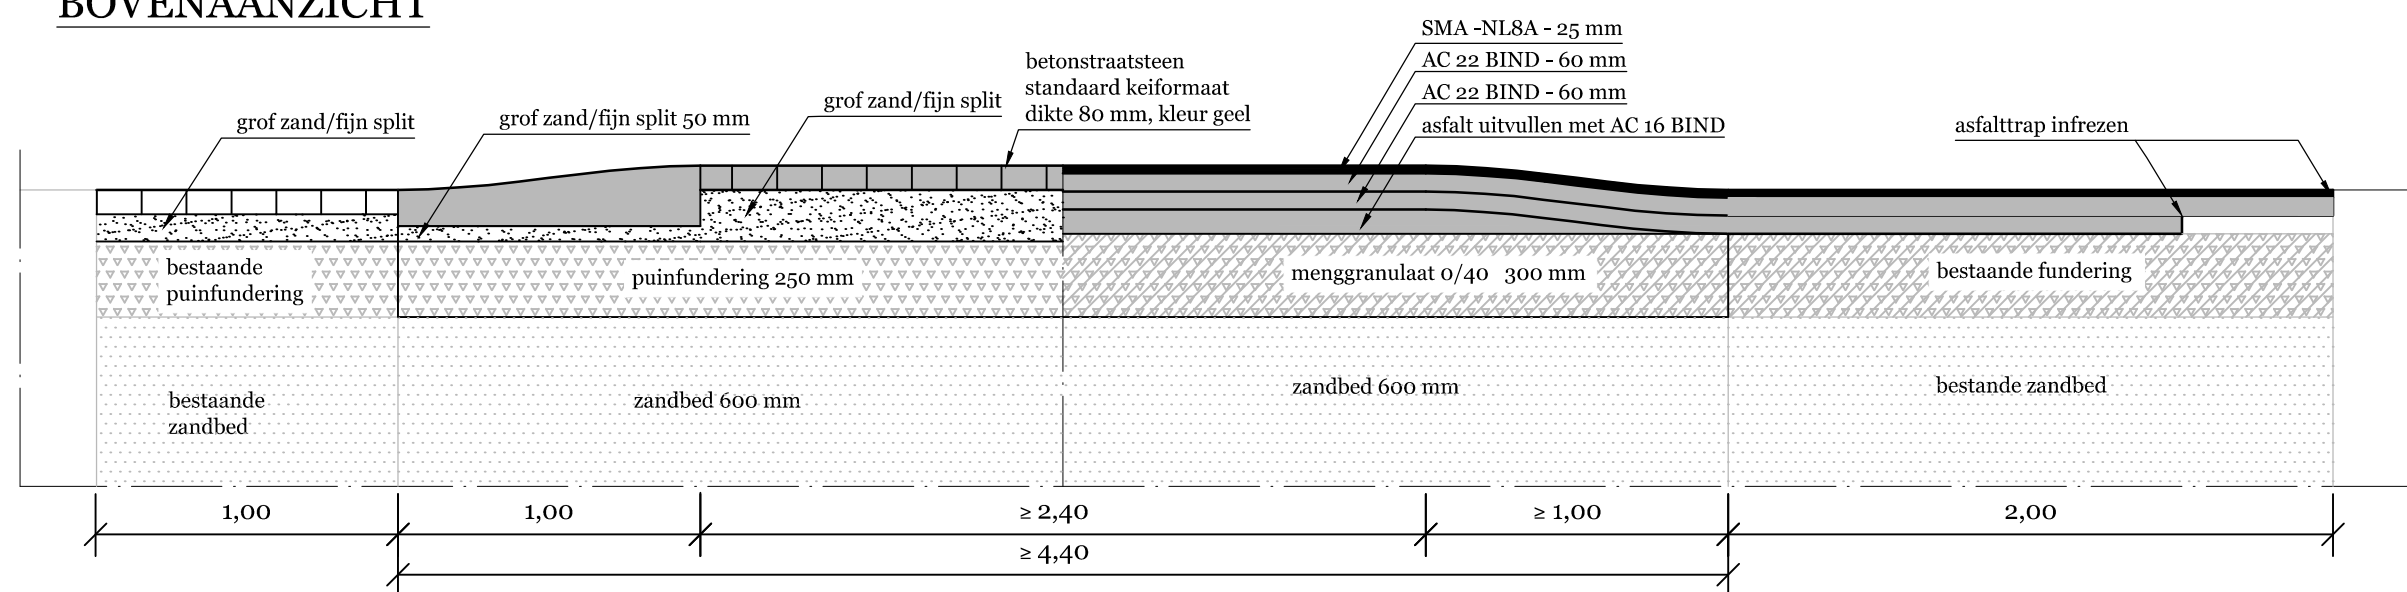


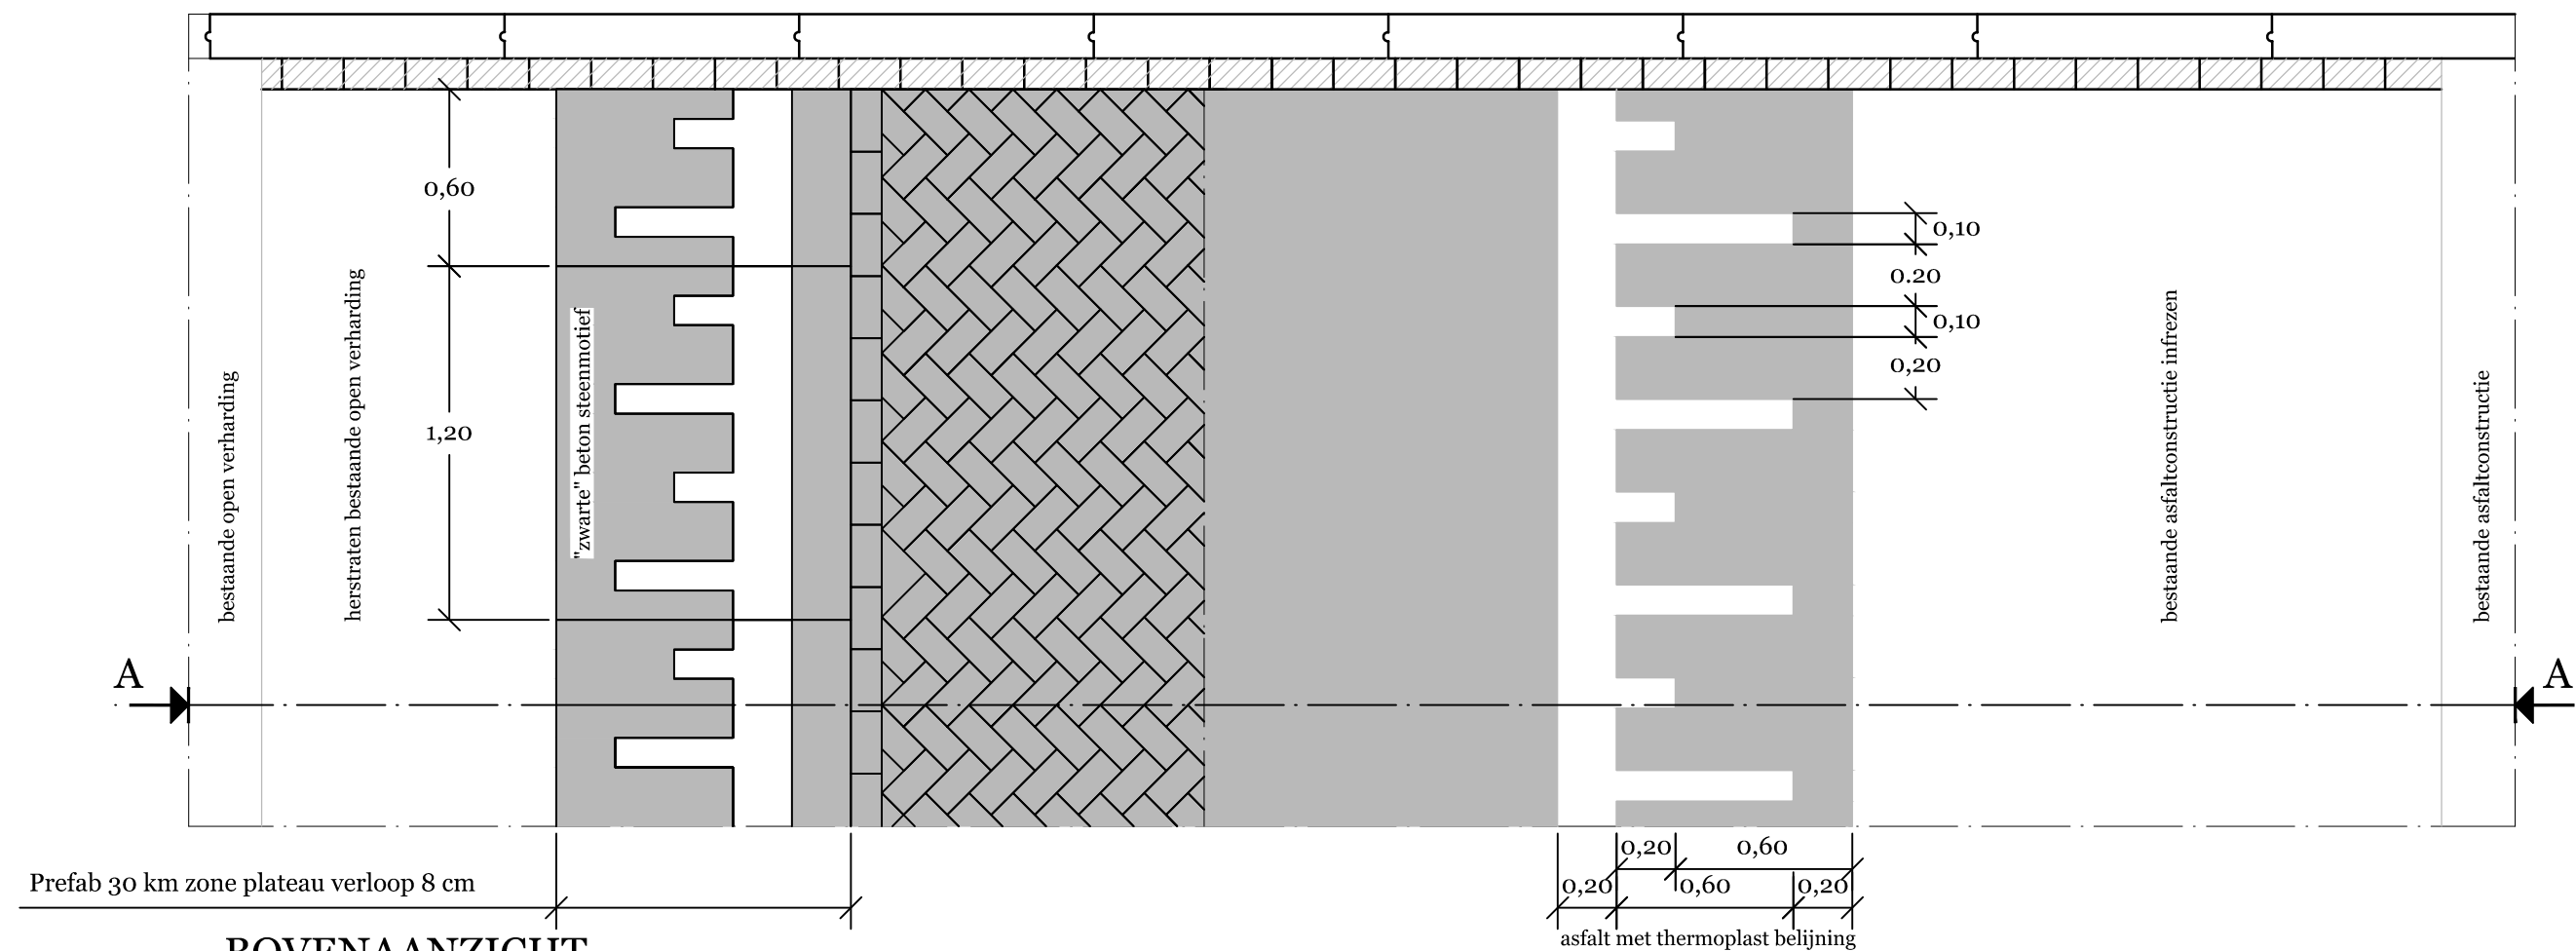

- opmerkingen:
- prefab met steenmotief
 - bij verhoogd kruispunt in bestrating oprit als halve sinusvormige drempel toepassen
 - naden dichtkitten
 - maten in m tenzij anders vermeld

Project: Standaarddetails

Onderdeel : Principedetail 1

Oprit / verkeersplateau 30 km asfalt / bestrating hoogte 8 cm

Getekend:	NGI	Datum:	augustus 2013	Wijziging:	Datum:
Gezien:	SAR	Schaal:	1 : 25		
Formaat:	A3	Blad:	1 van 4		


gemeente
Oegstgeest




Afdeling VROM

Rhijnegeesterstraatweg 13
2342 AN Oegstgeest
Postbus 1270
2340 BG Oegstgeest
tel. 071-5191 793
fax. 071-5191 794

Besteks nummer:
Status: **DEFINITIEF**
Tekeningnummer:
B - 742

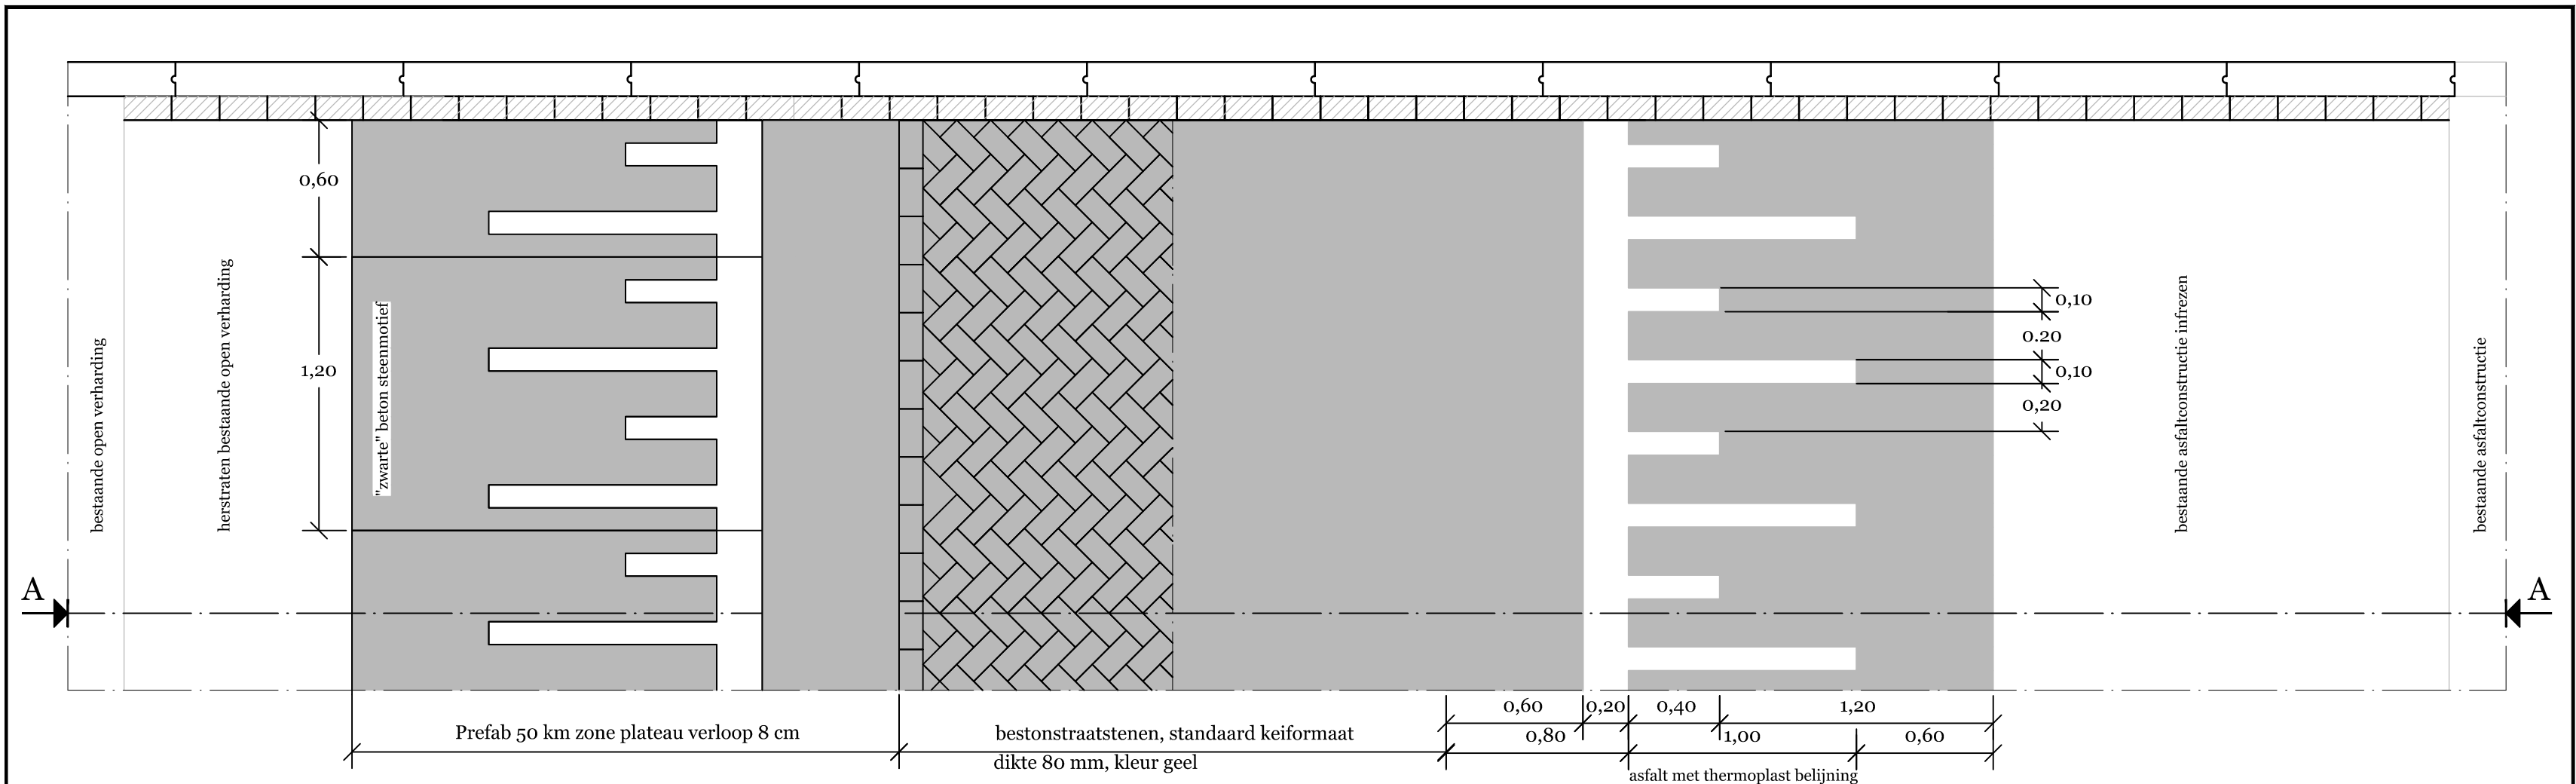

BOVENAANZICHT

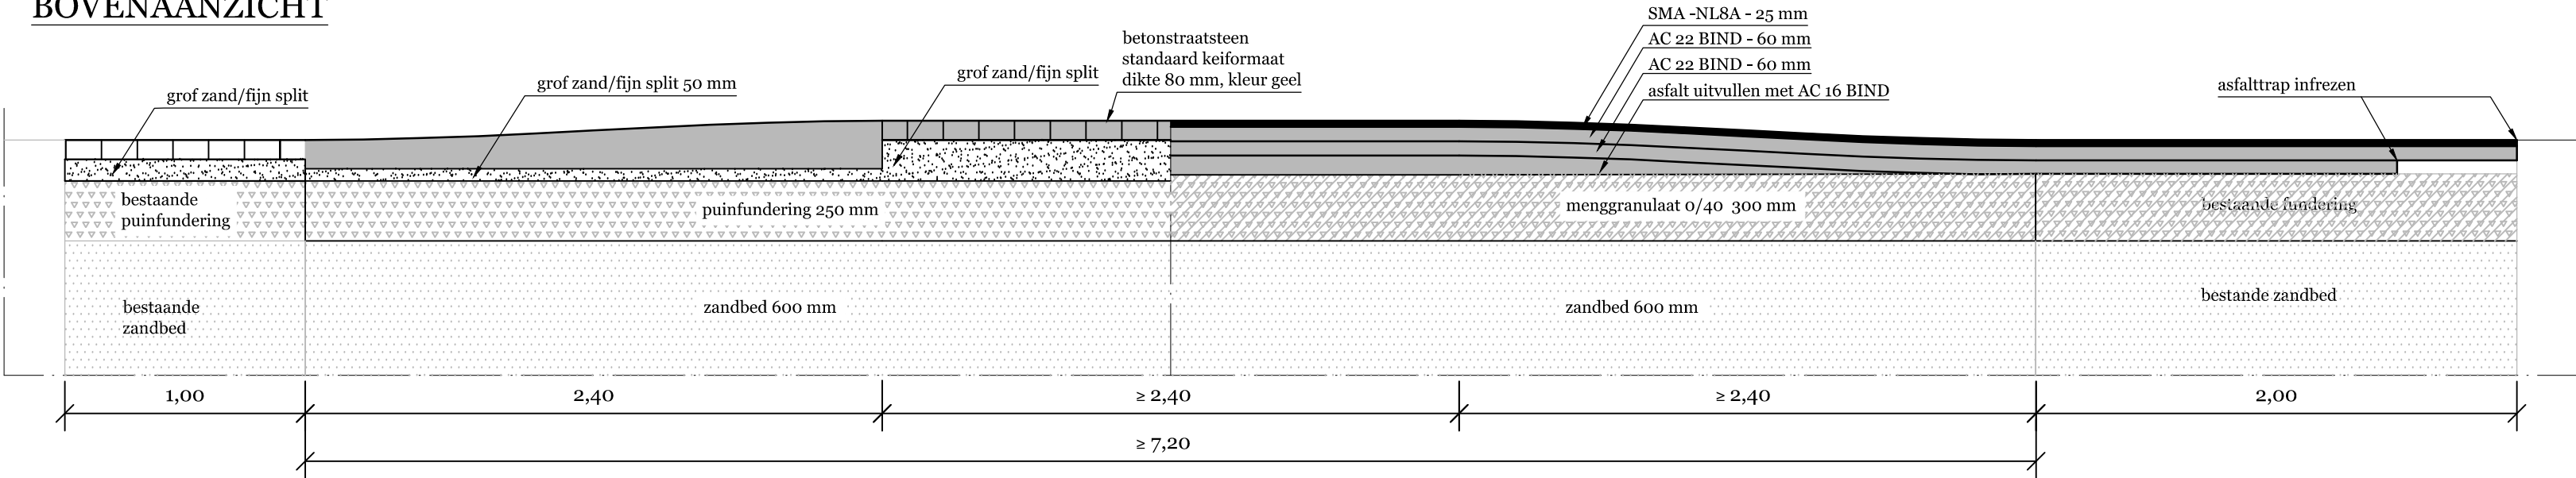

DOORSNEDE A - A

- opmerkingen:
- prefab met steenmotief
 - bij verhoogd kruispunt of op wegvak oprit als halve sinusvormige drempel toepassen
 - naden dichtkitten
 - maten in m tenzij anders vermeld

Project: Standaarddetails

Onderdeel : Principedetail 1
Oprit / verkeersplateau 50 km asfalt / bestrating hoogte 8 cm

Getekend:	NGI	Datum:	augustus 2013	Wijziging:	Datum:
Gezien:	SAR	Schaal:	1 : 25		
Formaat:	A3	Blad:	2 van 4		


gemeente
Oegstgeest




Afdeling VROM

Rhijnegeesterstraatweg 13
2342 AN Oegstgeest
Postbus 1270
2340 BG Oegstgeest
tel. 071-5191 793
fax. 071-5191 794

Besteks nummer:
Status: **DEFINITIEF**
Tekeningnummer: **B - 742**

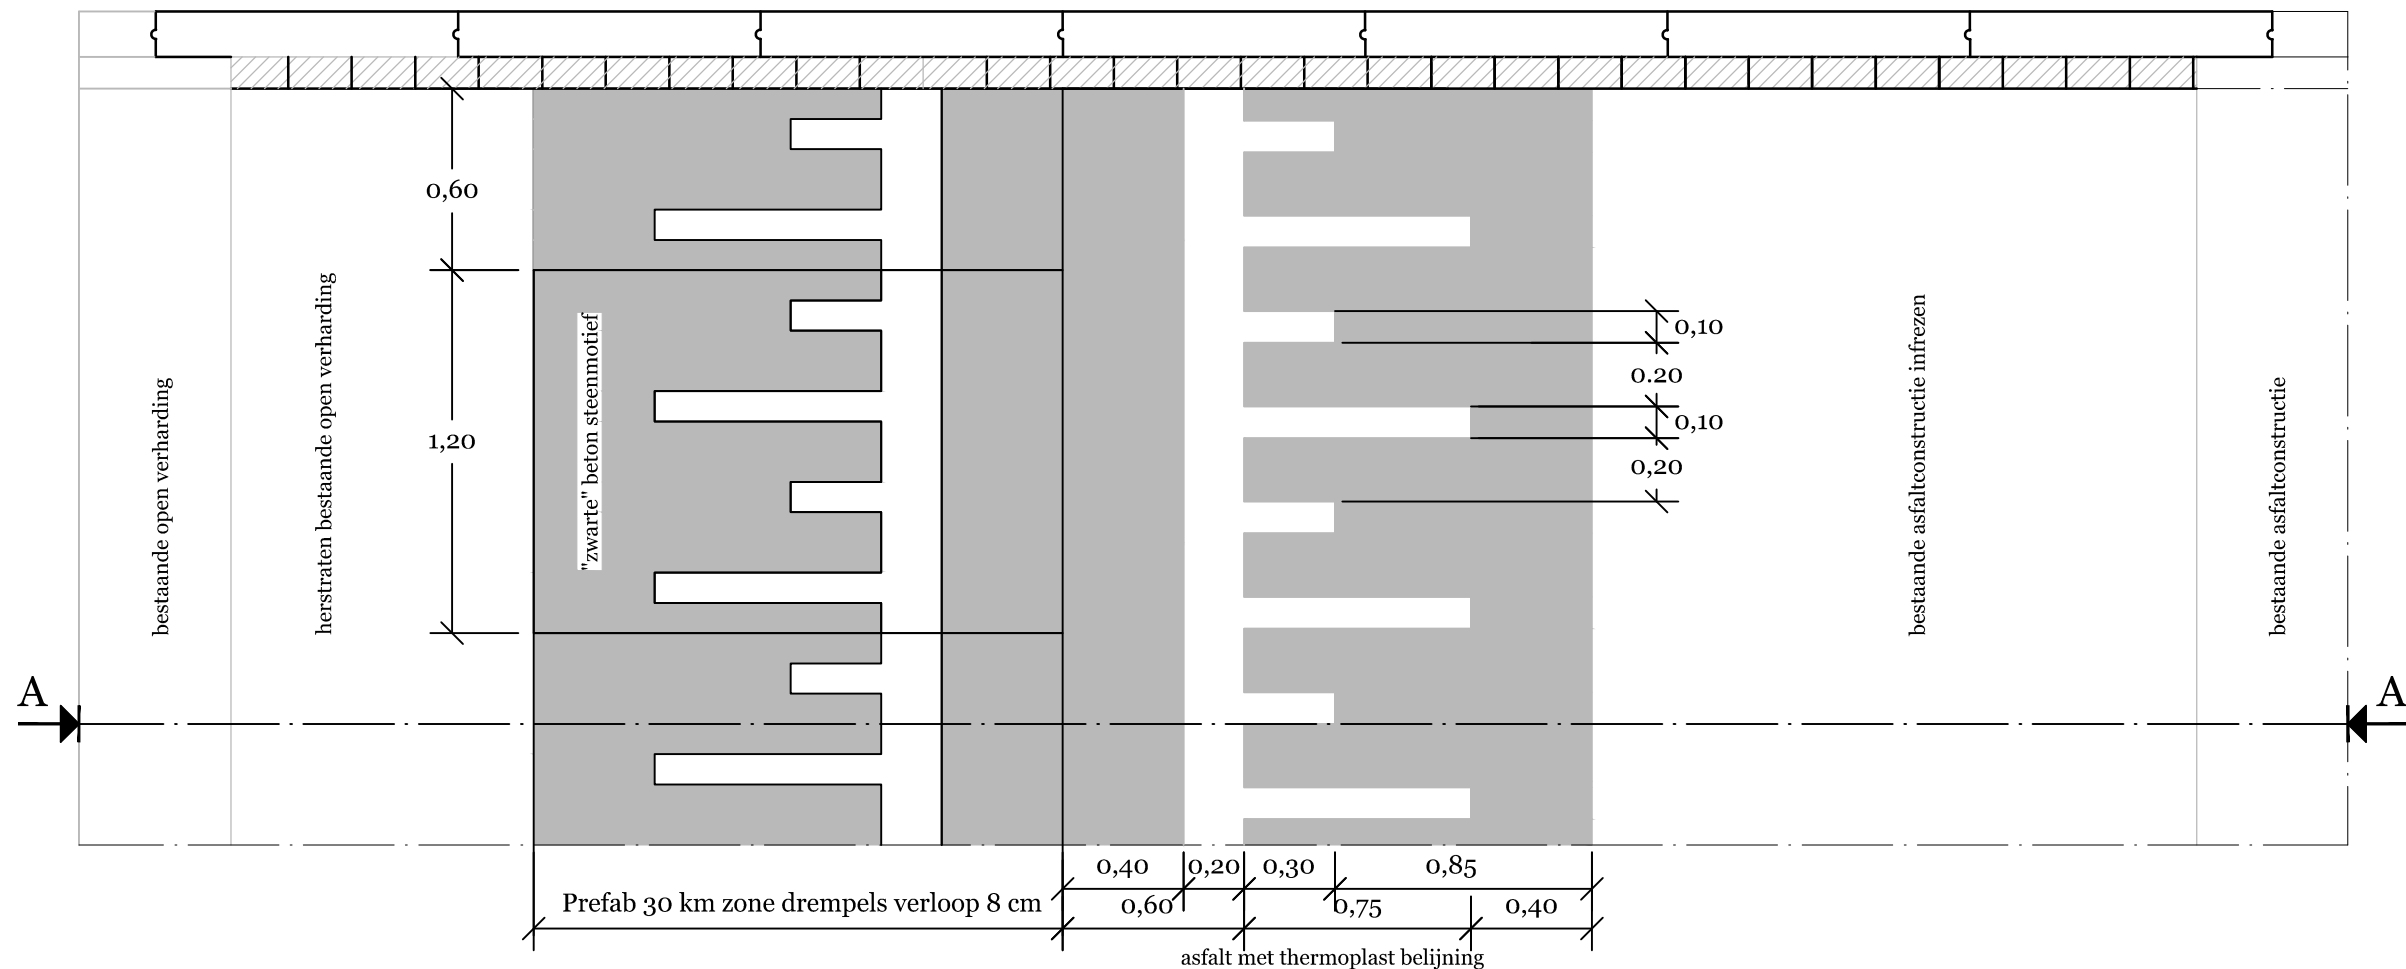

BOVENAANZICHT

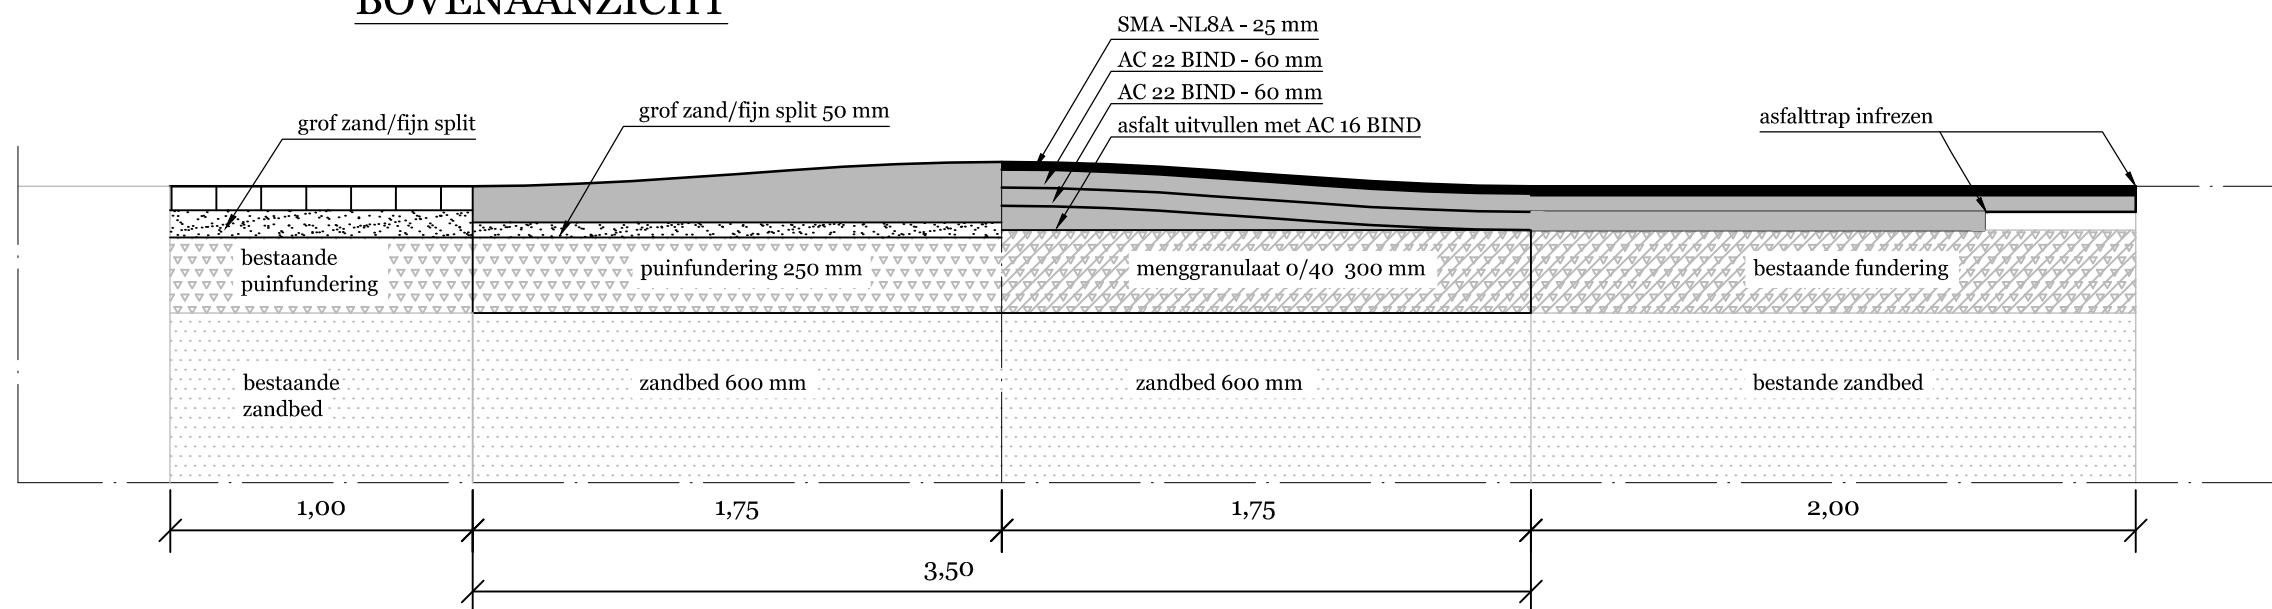

DOORSNEDE A - A

Opmerkingen:
 prefab met steenmotief
 bij verhoogd kruispunt in bestrating oprit als halve sinusvormige drempel toepassen
 naden dichtkitten
 maten in m tenzij anders vermeld

Project: Standaarddetails

Onderdeel : Principedetail 1
 Oprit / verkeersdrempel 30 km asfalt / bestrating hoogte 8 cm

Getekend:	NGI	Datum:	augustus 2013	Wijziging:	Datum:
Gezien:	SAR	Schaal:	1 : 25		
Formaat:	A3	Blad:	3 van 4		

gemeente
Oegstgeest



Afdeling VROM


Rhijnegeesterstraatweg 13
 2342 AN Oegstgeest
 Postbus 1270
 2340 BG Oegstgeest
 tel. 071-5191 793
 fax. 071-5191 794

Besteks nummer:


Status: **DEFINITIEF**

Tekeningnummer:

B - 742

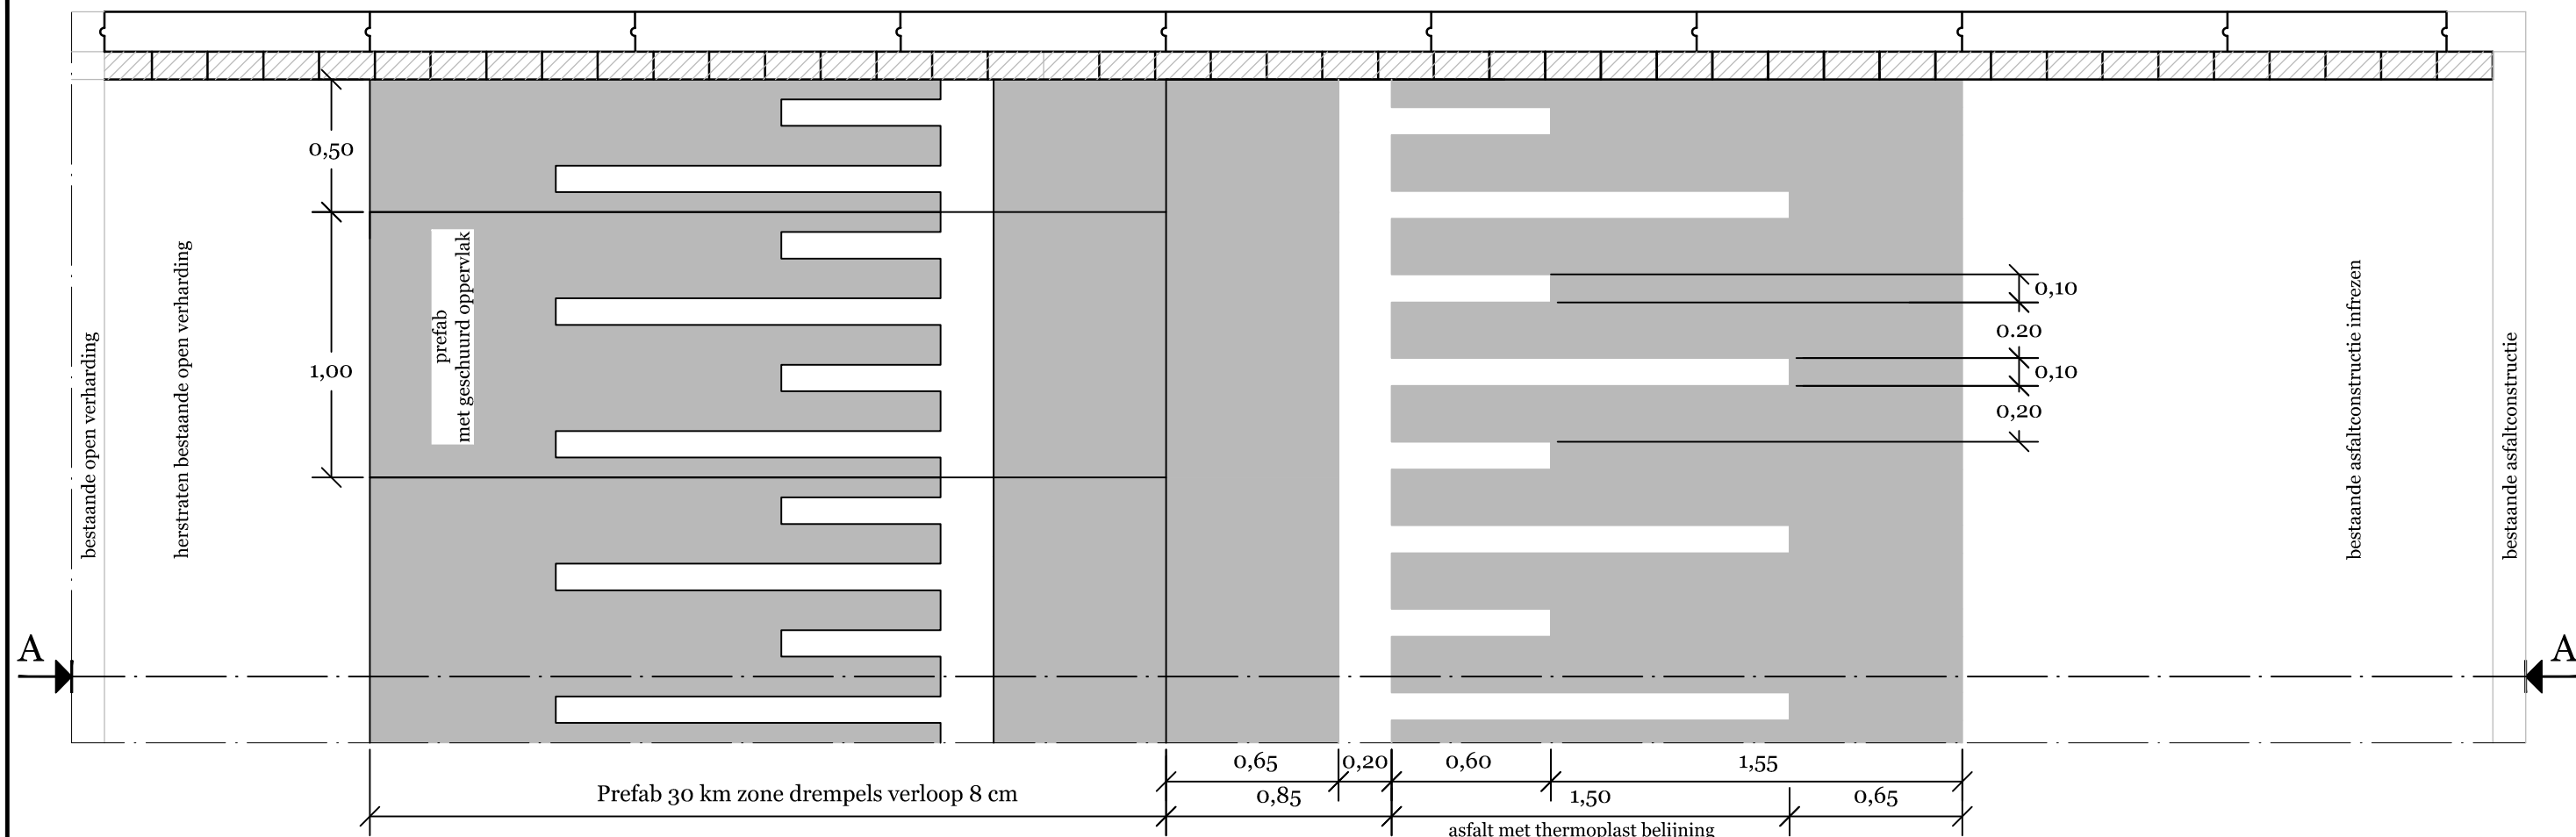

BOVENAANZICHT

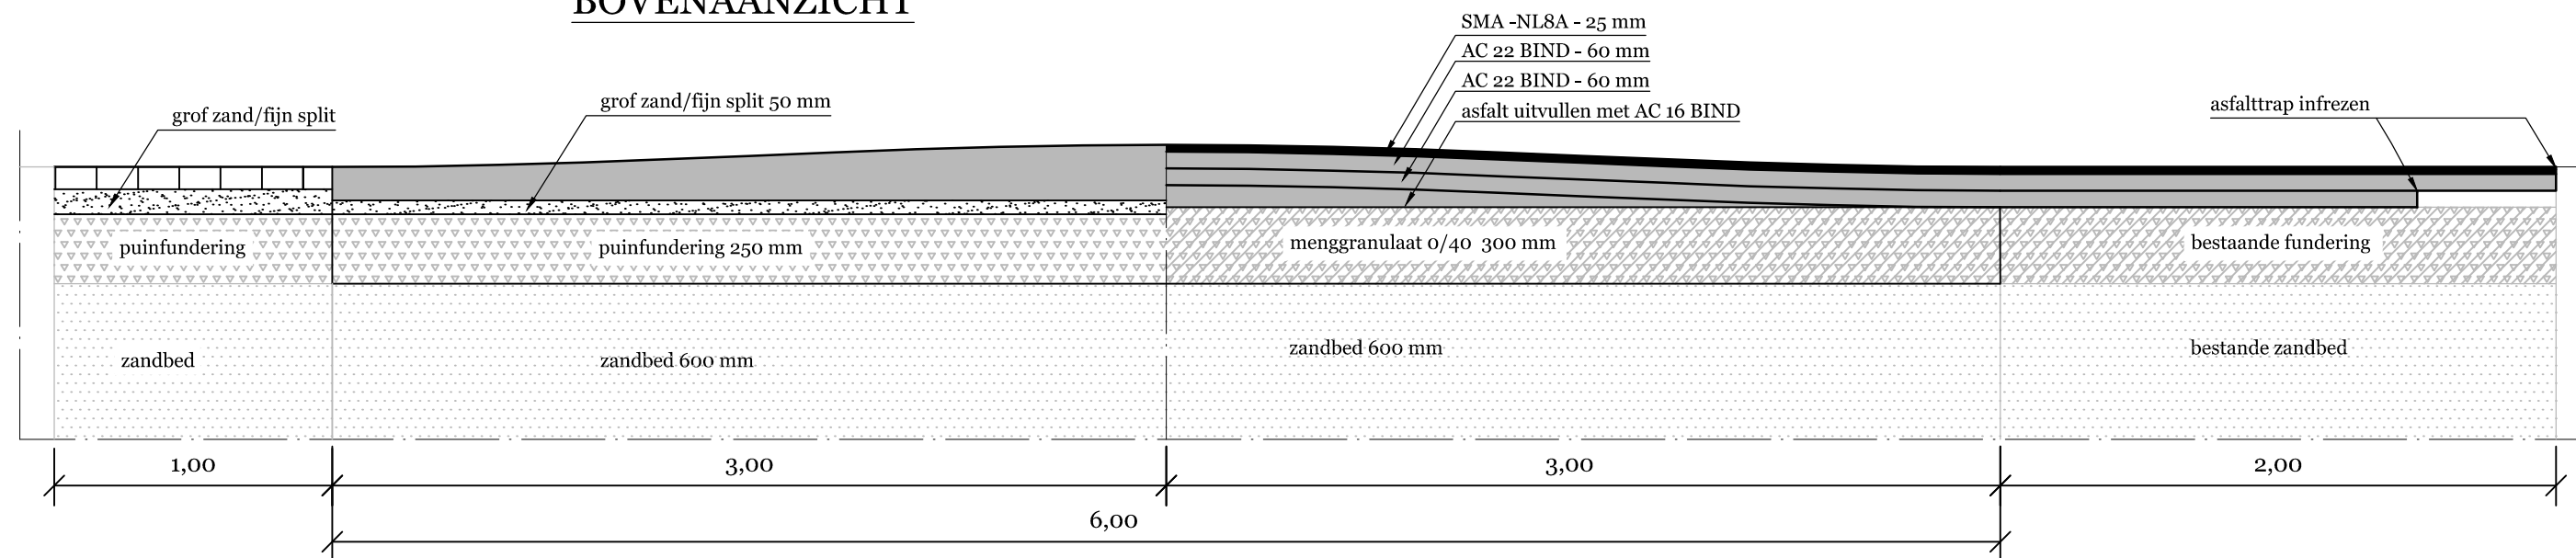

DOORSNEDE A - A

opmerkingen:

- prefab met geschuurd oppervlak
- bij verhoogd kruispunt oprit als halve sinusvormige drempel toepassen
- naden dichtkitten
- maten in m tenzij anders vermeld

Project: Standaarddetails

Onderdeel : Principedetail 1
Oprit / verkeersdrempel 50 km asfalt / bestrating hoogte 8 cm

Getekend:	NGI	Datum:	augustus 2013	Wijziging:	Datum:
Gezien:	SAR	Schaal:	1 : 25		
Formaat:	A3	Blad:	4 van 4		

gemeente
Oegstgeest



Afdeling VROM


Rhijnegeesterstraatweg 13
2342 AN Oegstgeest
Postbus 1270
2340 BG Oegstgeest
tel. 071-5191 793
fax. 071-5191 794

Besteks nummer:

Status: **DEFINITIEF**

Tekeningnummer:

B - 742

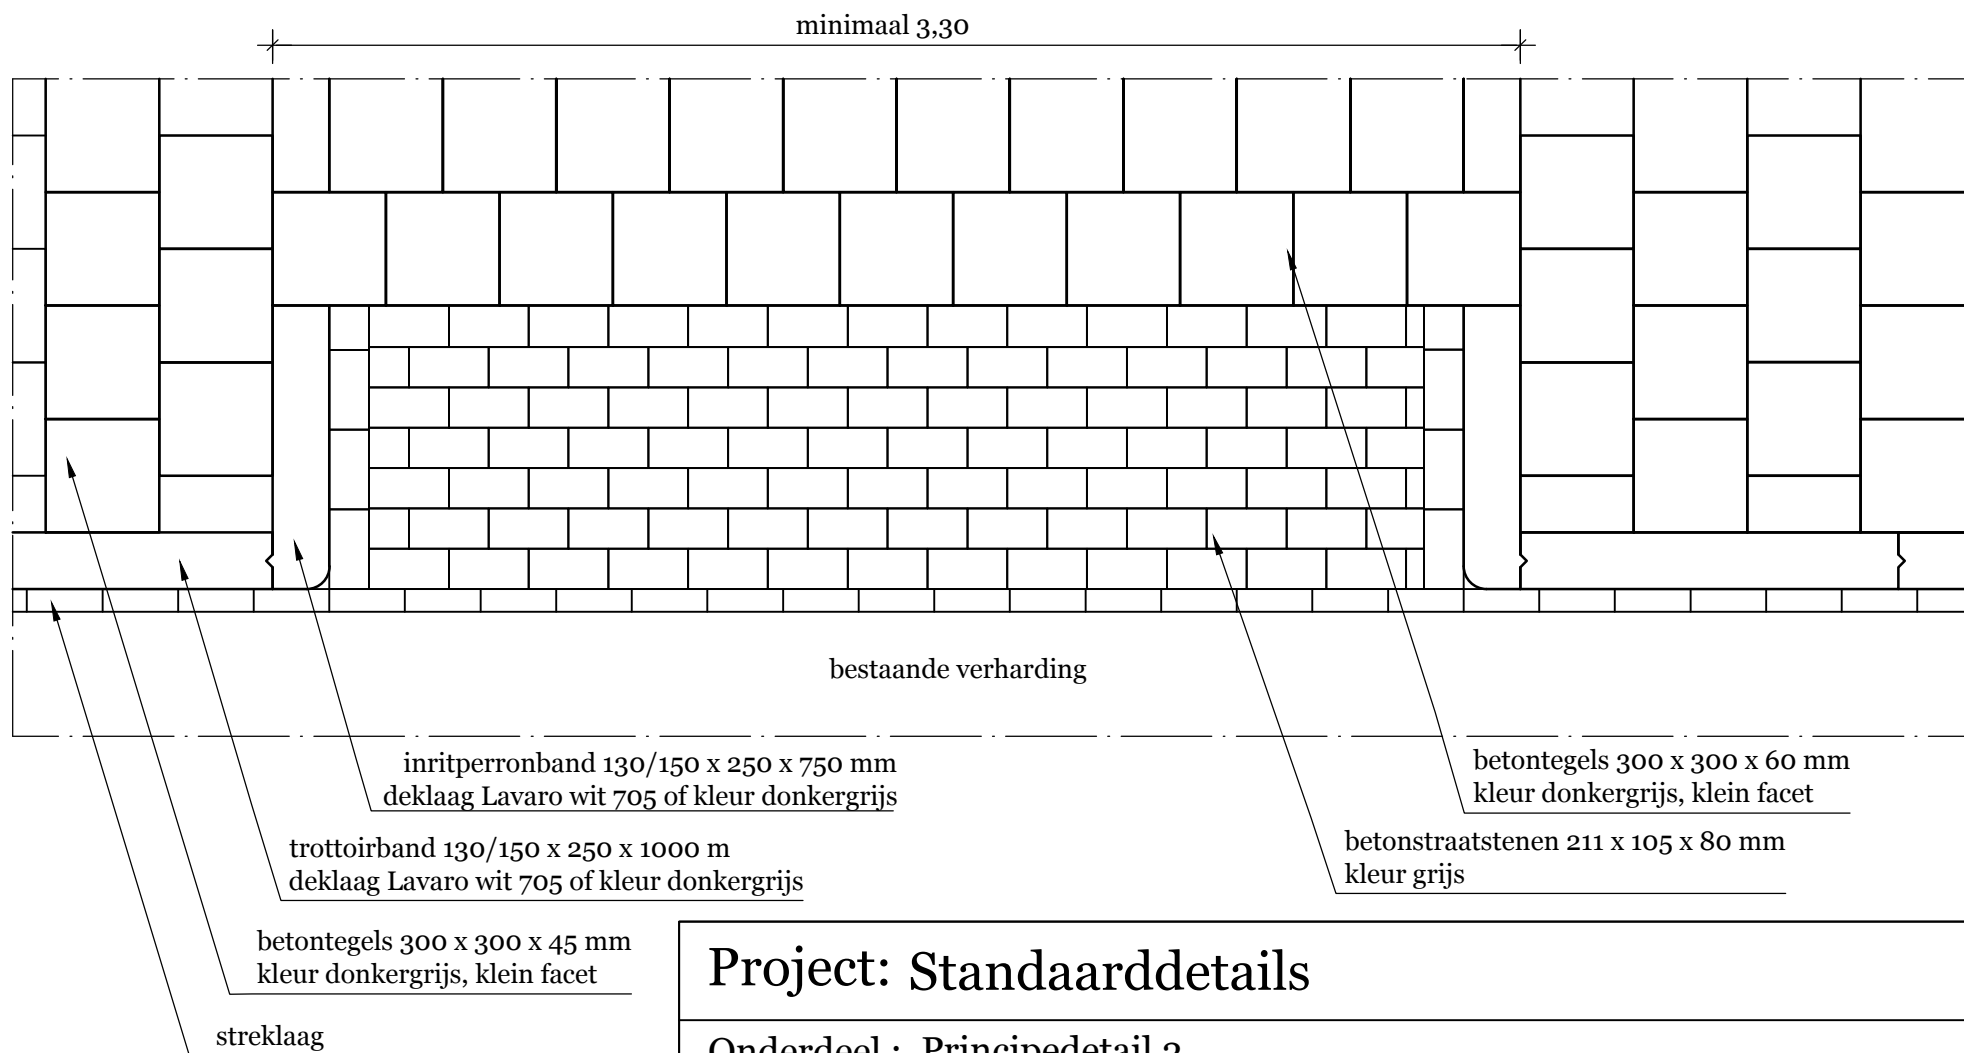

Project: Standaarddetails

Onderdeel : Principedetail 2

Inrit rijweg/voetpad (trottoirband 130/150) langs erftoegangswegen

Getekend:	NGI	Datum:	augustus 2013	Wijziging:	Datum:
Gezien:	SAR	Schaal:	1 : 20		
Formaat:	A4	Blad:	1 van 3		

opmerking:
maten in m tenzij anders vermeld

gemeente
Oegstgeest




Afdeling VROM

Rhijneesterstraatweg 13
2342 AN Oegstgeest
Postbus 1270
2340 BG Oegstgeest
tel. 14071
fax. 071-5191 794

Besteks nummer:

Status: **DEFINITIEF**

Tekeningnummer: **A - 746**

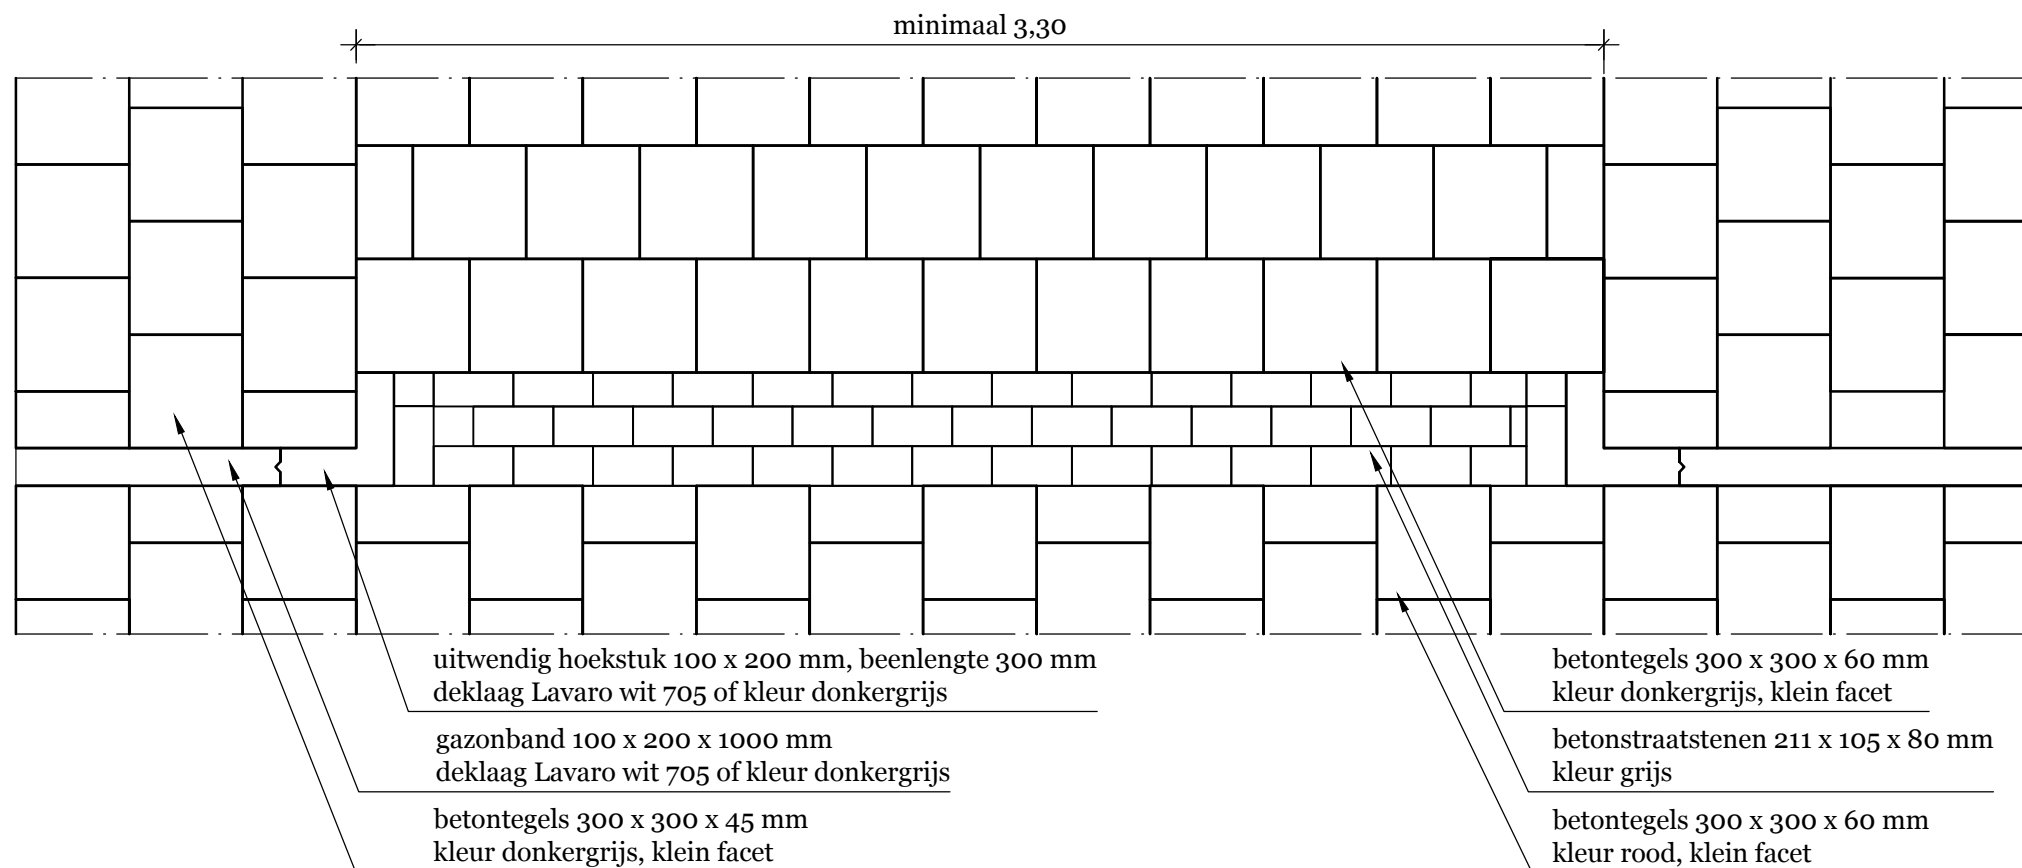

Project: Standaarddetails

Onderdeel : Principedetail 2 Inrit voetpad/fietspad

Getekend:	NGI	Datum:	augustus 2013	Wijziging:	Datum:
Gezien:	SAR	Schaal:	1 : 20		
Formaat:	A4	Blad:	3 van 3		

opmerking:
maten in m tenzij anders vermeld

gemeente
Oegstgeest




Afdeling VROM

Rhijnegeesterstraatweg 13
2342 AN Oegstgeest
Postbus 1270
2340 BG Oegstgeest
tel. 14071
fax. 071-5191 794

Besteks nummer:

Status: **DEFINITIEF**

Tekeningnummer: **A - 746**

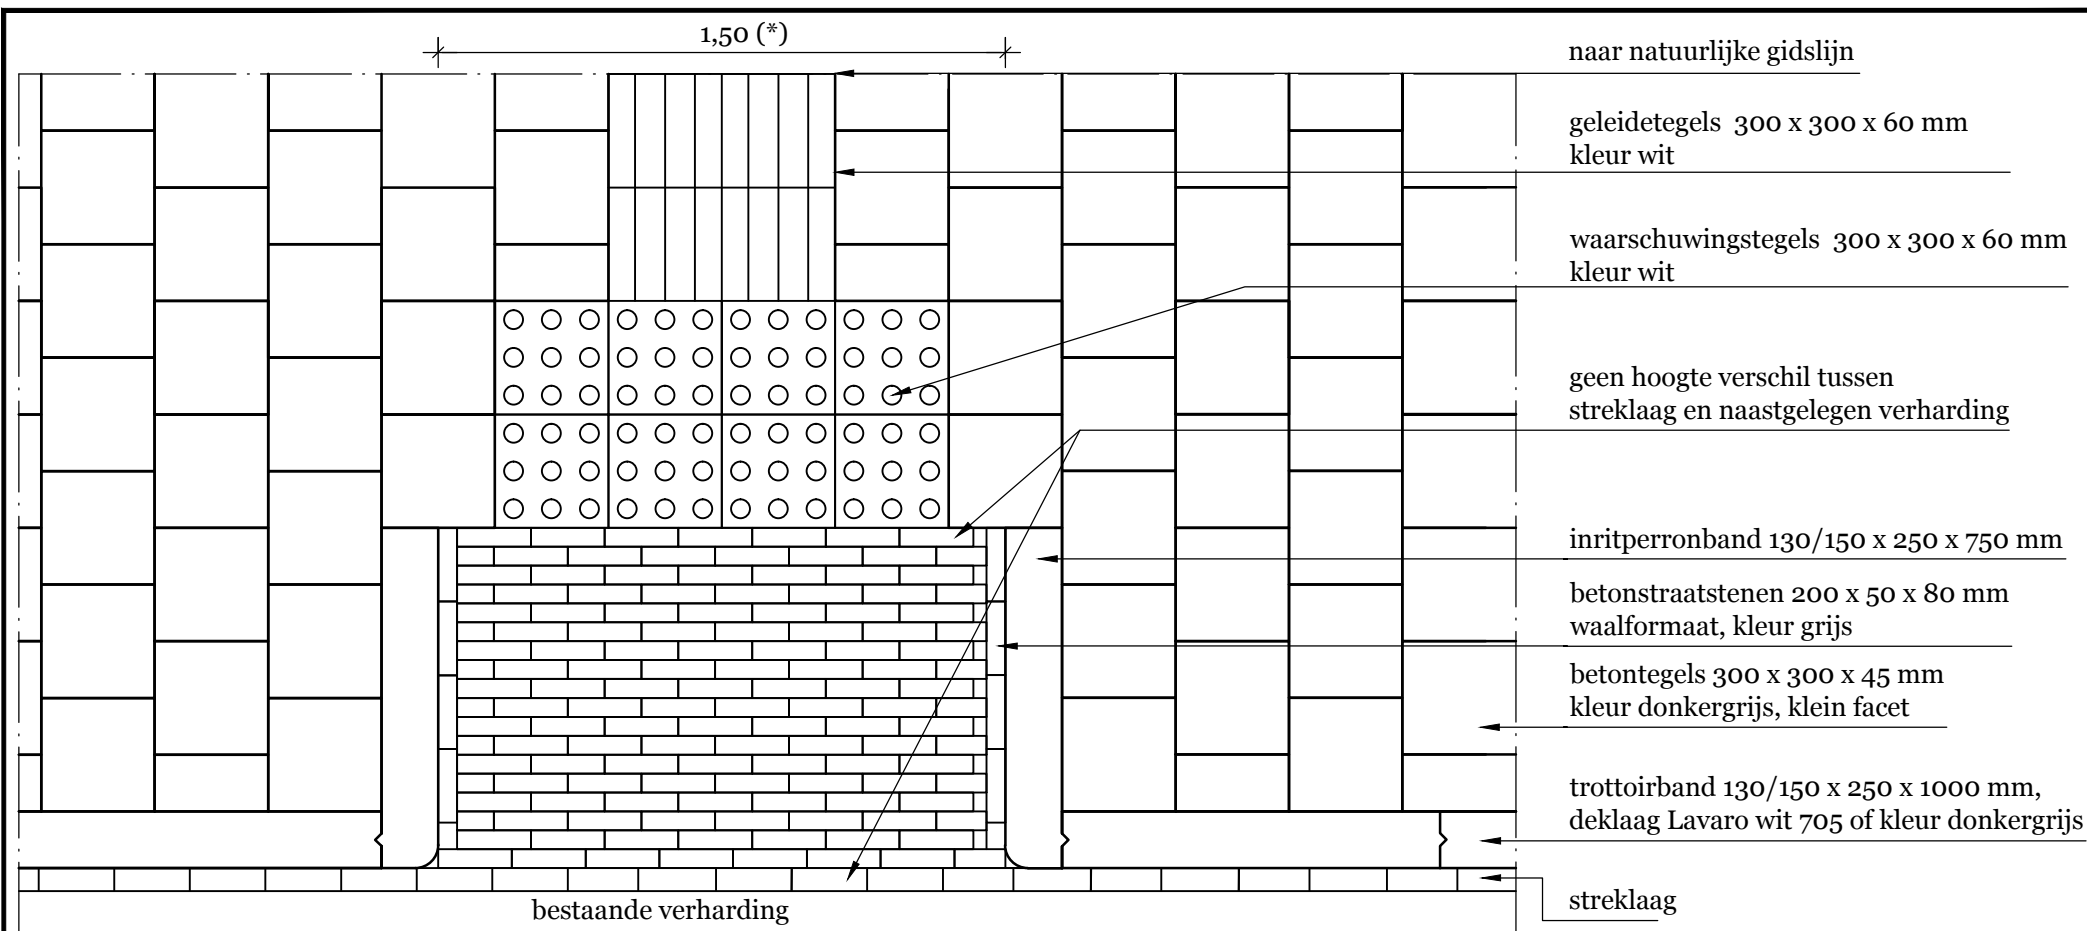

opmerking:

(*) bij trottoirband 180/200 x 250 mm en
inritperronband 180/200 x 250 x 800 mm
is de breedte 1,40 m of
afhankelijk van breedte huidige invaliden inrit

geleidetegels en waarschuwingstegels alleen indien
noodzakelijk (bv. bij winkelcentrum)

maten in m tenzij anders vermeld

Project: Standaarddetails

Onderdeel : Principedetail 3

Invalideninrit (trottoirbanden 130/150 mm en 180/200 mm)

Getekend:	NGI	Datum:	augustus 2013	Wijziging:	Datum:
Gezien:	SAR	Schaal:	1 : 20		
Formaat:	A4	Blad:	1 van 2		

gemeente
Oegstgeest




Afdeling VROM

Rhijnegeesterstraatweg 13
2342 AN Oegstgeest
Postbus 1270
2340 BG Oegstgeest
tel. 14071
fax. 071-5191 794

Besteks nummer:

Status: **DEFINITIEF**

Tekeningnummer: **A - 747**

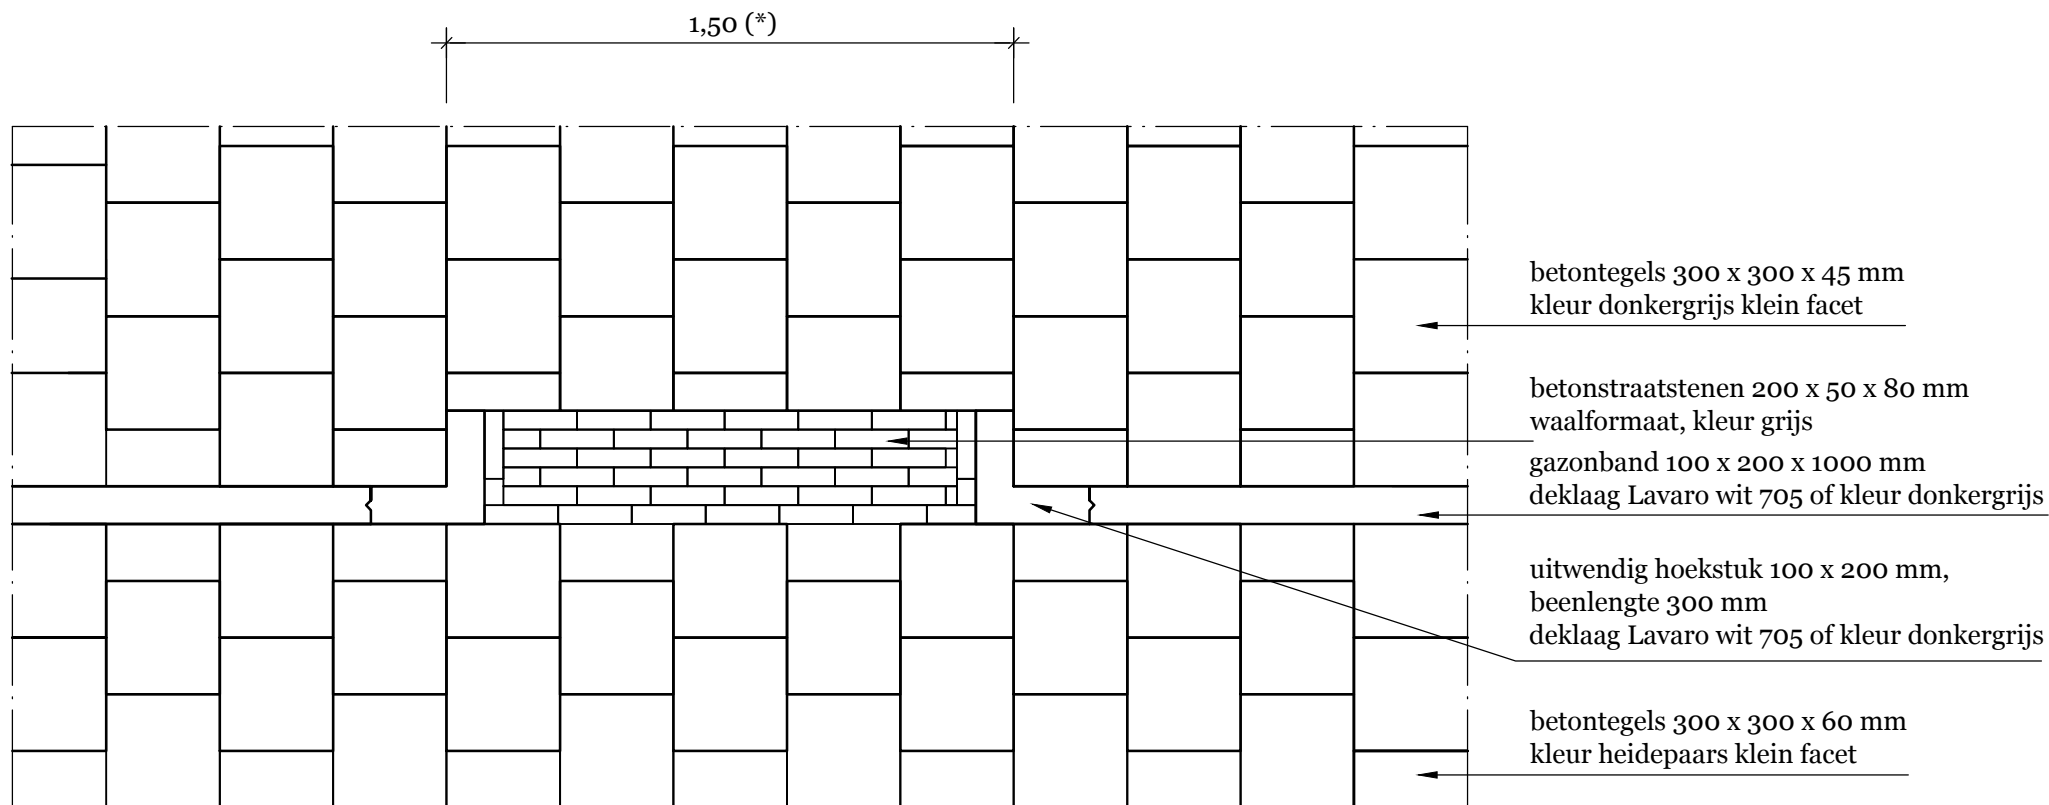

Project: Standaarddetails

Onderdeel : Principedetail 3 Invalideninrit (gazonband 100 x 200 mm) bij fietspad

Getekend:	NGI	Datum:	augustus 2013	Wijziging:	Datum:
Gezien:	SAR	Schaal:	1 : 20		
Formaat:	A4	Blad:	2 van 2		

gemeente
Oegstgeest



Afdeling VROM

Rhijnegeesterstraatweg 13
2342 AN Oegstgeest
Postbus 1270
2340 BG Oegstgeest
tel. 14071
fax. 071-5191 794

Besteks nummer:

Status: **DEFINITIEF**

Tekeningnummer: **A - 747**

opmerking:

(*) breedte 1,50 m of afhankelijk van
breedte huidige invaliden inrit

maten in m tenzij anders vermeld

betontegels 300 x 300 x 45 mm, kleur donkergrijs, klein facet

steunrug beton B15

trottoirbanden 130/150 x 200 mm, kleur Lavarò wit 705 of kleur donkergrijs

stelspecie - 35 mm

breekpunt/kolk $P = -0,09 / P = -0,12$

goottegels 150 x 300 x 60 mm, kleur donkergrijs, klein facet



SMA - NL8A - 25 mm

AC 22 BIND - 60 mm

AC 22 BIND - 60 mm

menggranulaat 0/40 - 300 mm

zandbed - 600 mm

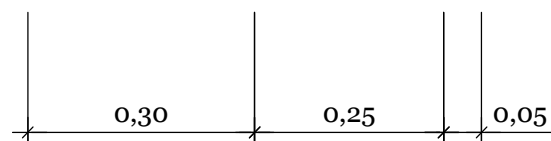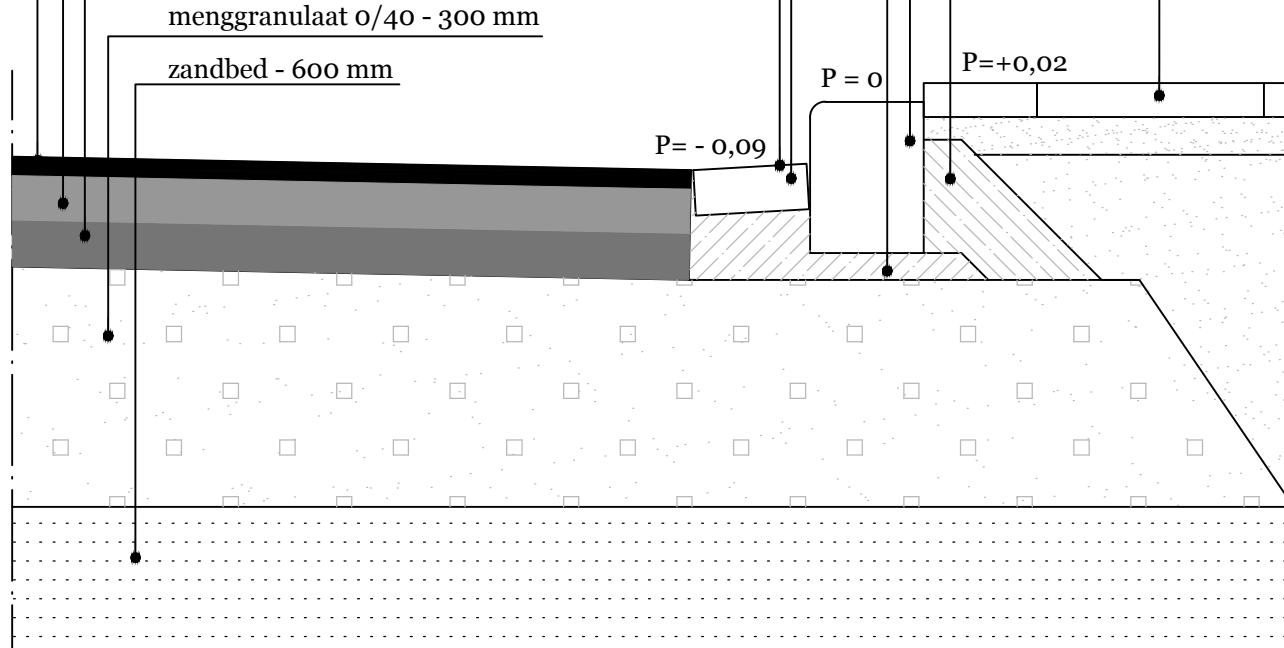

opmerking:
maten in m tenzij anders vermeld

Project: Standaarddetails

Onderdeel : Principedetail 4 Aansluiting voetpad op asfaltverharding

Getekend:	NGI	Datum:	augustus 2013	Wijziging:	Datum:
Gezien:	SAR	Schaal:	1 : 10		
Formaat:	A4	Blad:	1 van 1		

gemeente
Oegstgeest




Afdeling VROM

Rhijnegeesterstraatweg 13
2342 AN Oegstgeest
Postbus 1270
2340 BG Oegstgeest
tel. 14071
fax. 071-5191 794

Besteks nummer:

Status: **DEFINITIEF**

Tekeningnummer: **A - 748**

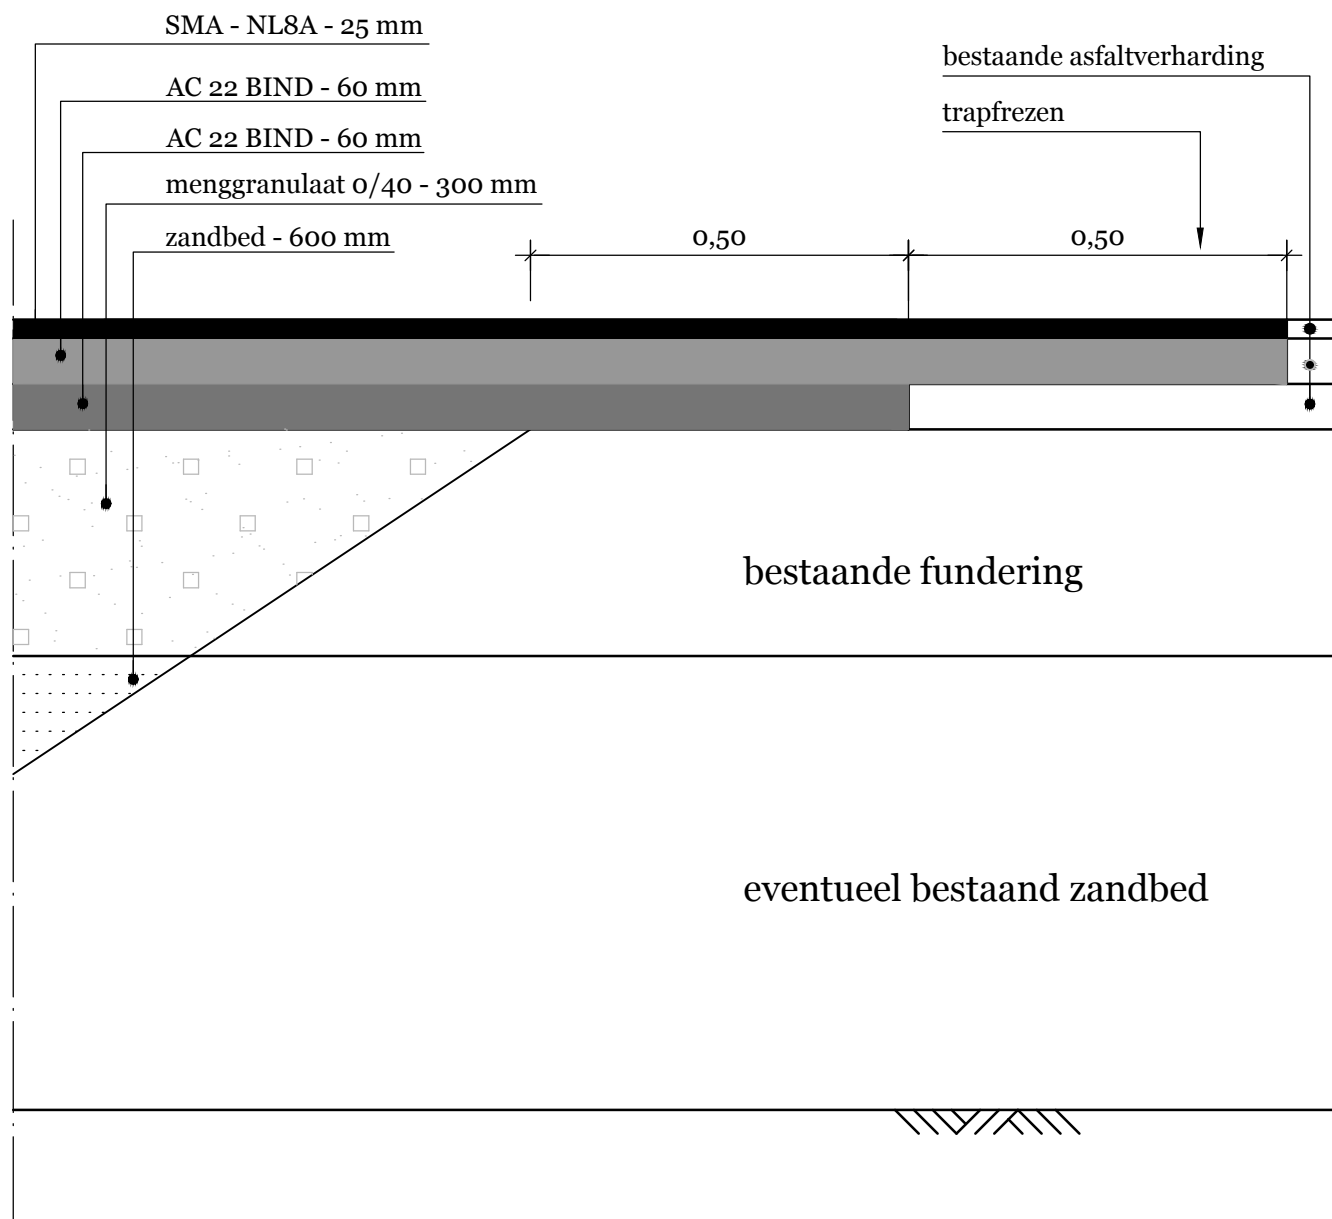

opmerking:
maten in m tenzij anders vermeld

Project: Standaarddetails

Onderdeel : Principedetail 5 Aansluiting op bestaande asfaltverharding

Getekend:	NGI	Datum:	augustus 2013	Wijziging:	Datum:
Gezien:	SAR	Schaal:	1 : 10		
Formaat:	A4	Blad:	1 van 1		

gemeente
Oegstgeest




Afdeling VROM

Rhijnegeesterstraatweg 13
2342 AN Oegstgeest
Postbus 1270
2340 BG Oegstgeest
tel. 14071
fax. 071-5191 794

Besteks nummer:


Status: **DEFINITIEF**

Tekeningnummer: **A - 749**

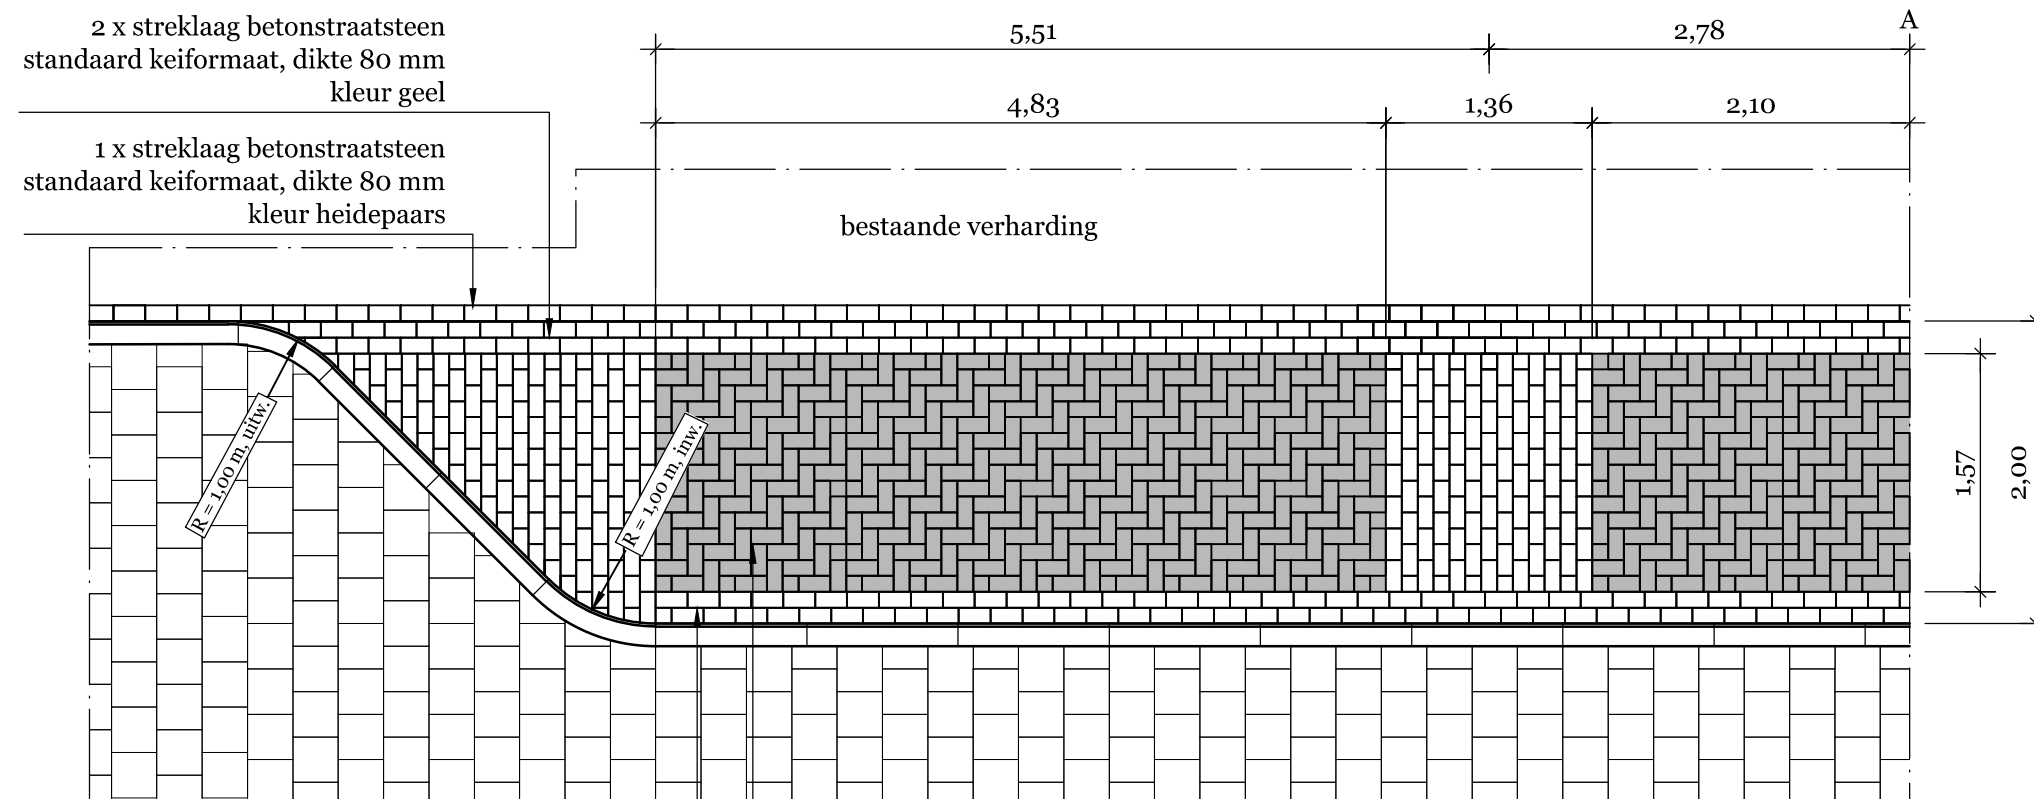

2 x streklaag betonstraatsteen
standaard keiformaat, dikte 80 mm
kleur geel

betonstraatsteen
standaard keiformaat, dikte 80 mm
kleur zwart

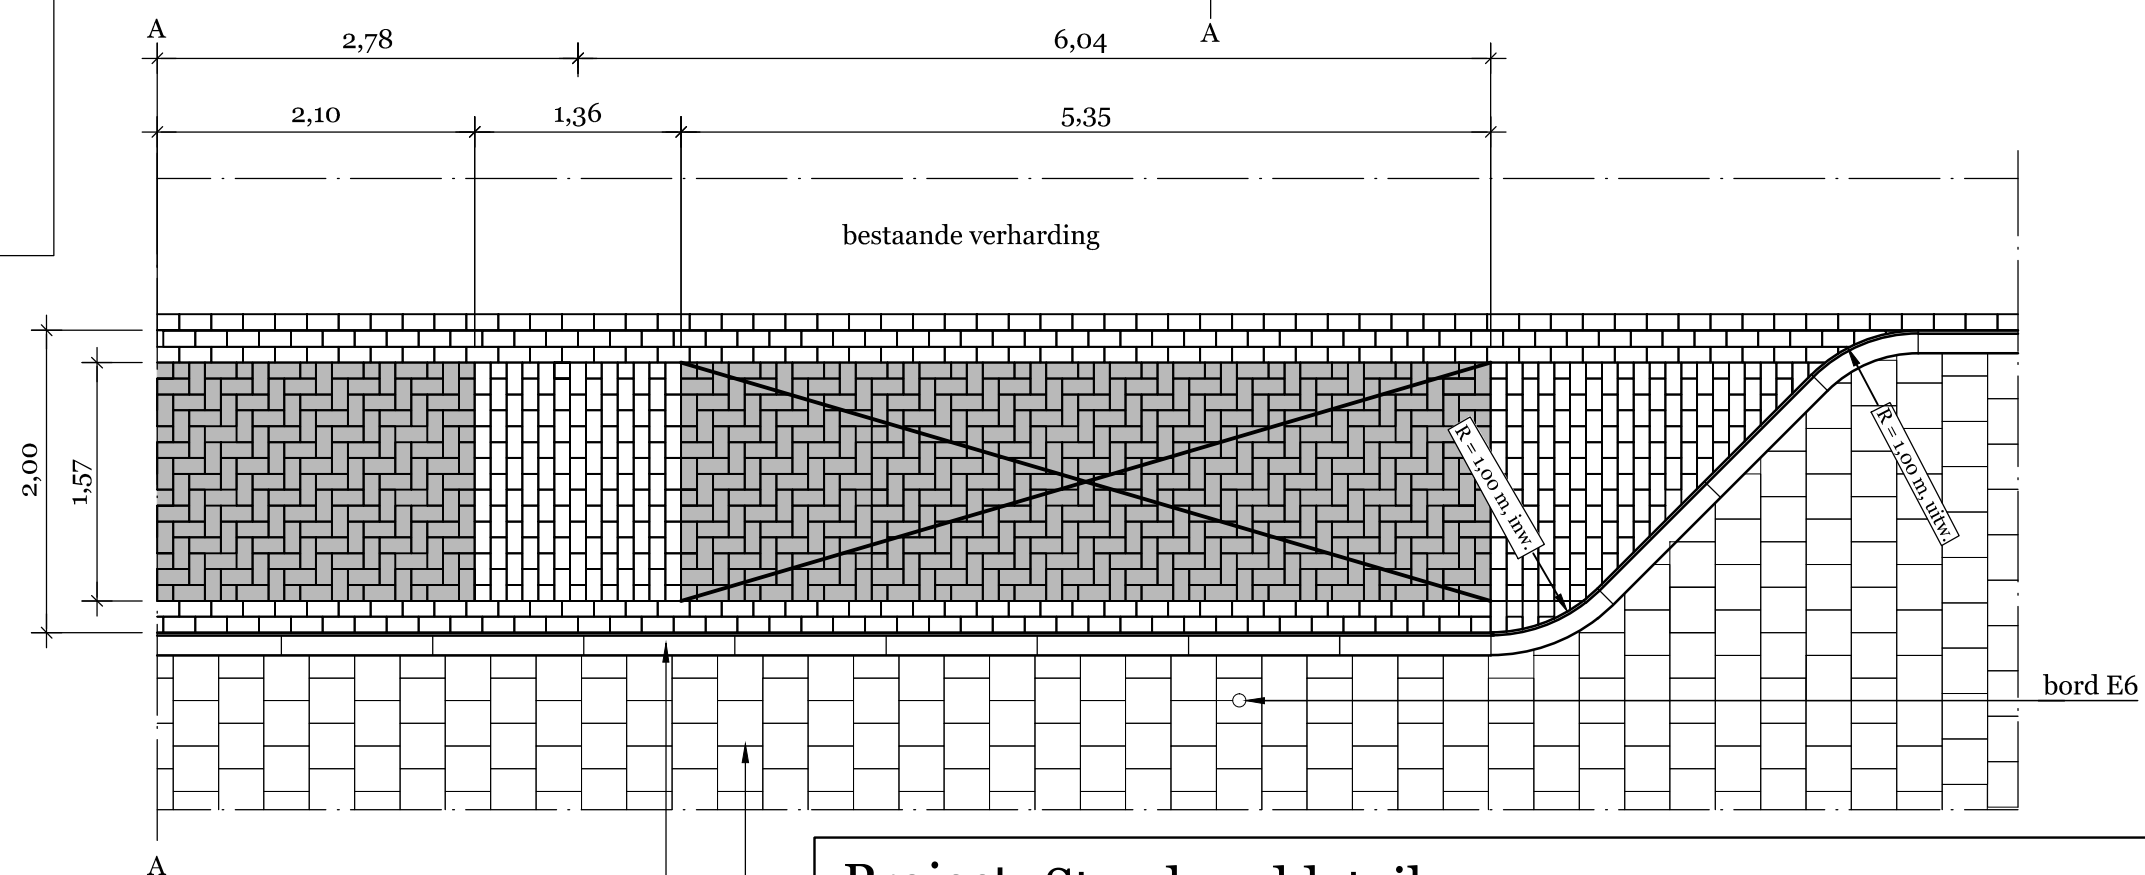

trottoirband 130/150 x 250 x 1000 m
deklaag Lavarò wit 705 of kleur donkergrijs

betontegels 300 x 300 x 45 mm
kleur donkergrijs, klein facet

Project: Standaarddetails

Onderdeel : Principedetail 6 Langsparkeren

Getekend:	NGI	Datum:	augustus 2013	Wijziging:	Datum:
Gezien:	SAR	Schaal:	1 : 50		
Formaat:	A3	Blad:	1 van 3		

gemeente
Oegstgeest



Afdeling VROM


Rhijnegeesterstraatweg 13
2342 AN Oegstgeest
Postbus 1270
2340 BG Oegstgeest
tel. 14071
fax. 071-5191 794

Besteks nummer:

Status: **DEFINITIEF**

Tekeningnummer: **B - 784**

opmerking:
bij blauwe zone 1 strek blauw
maten in m tenzij anders vermeld

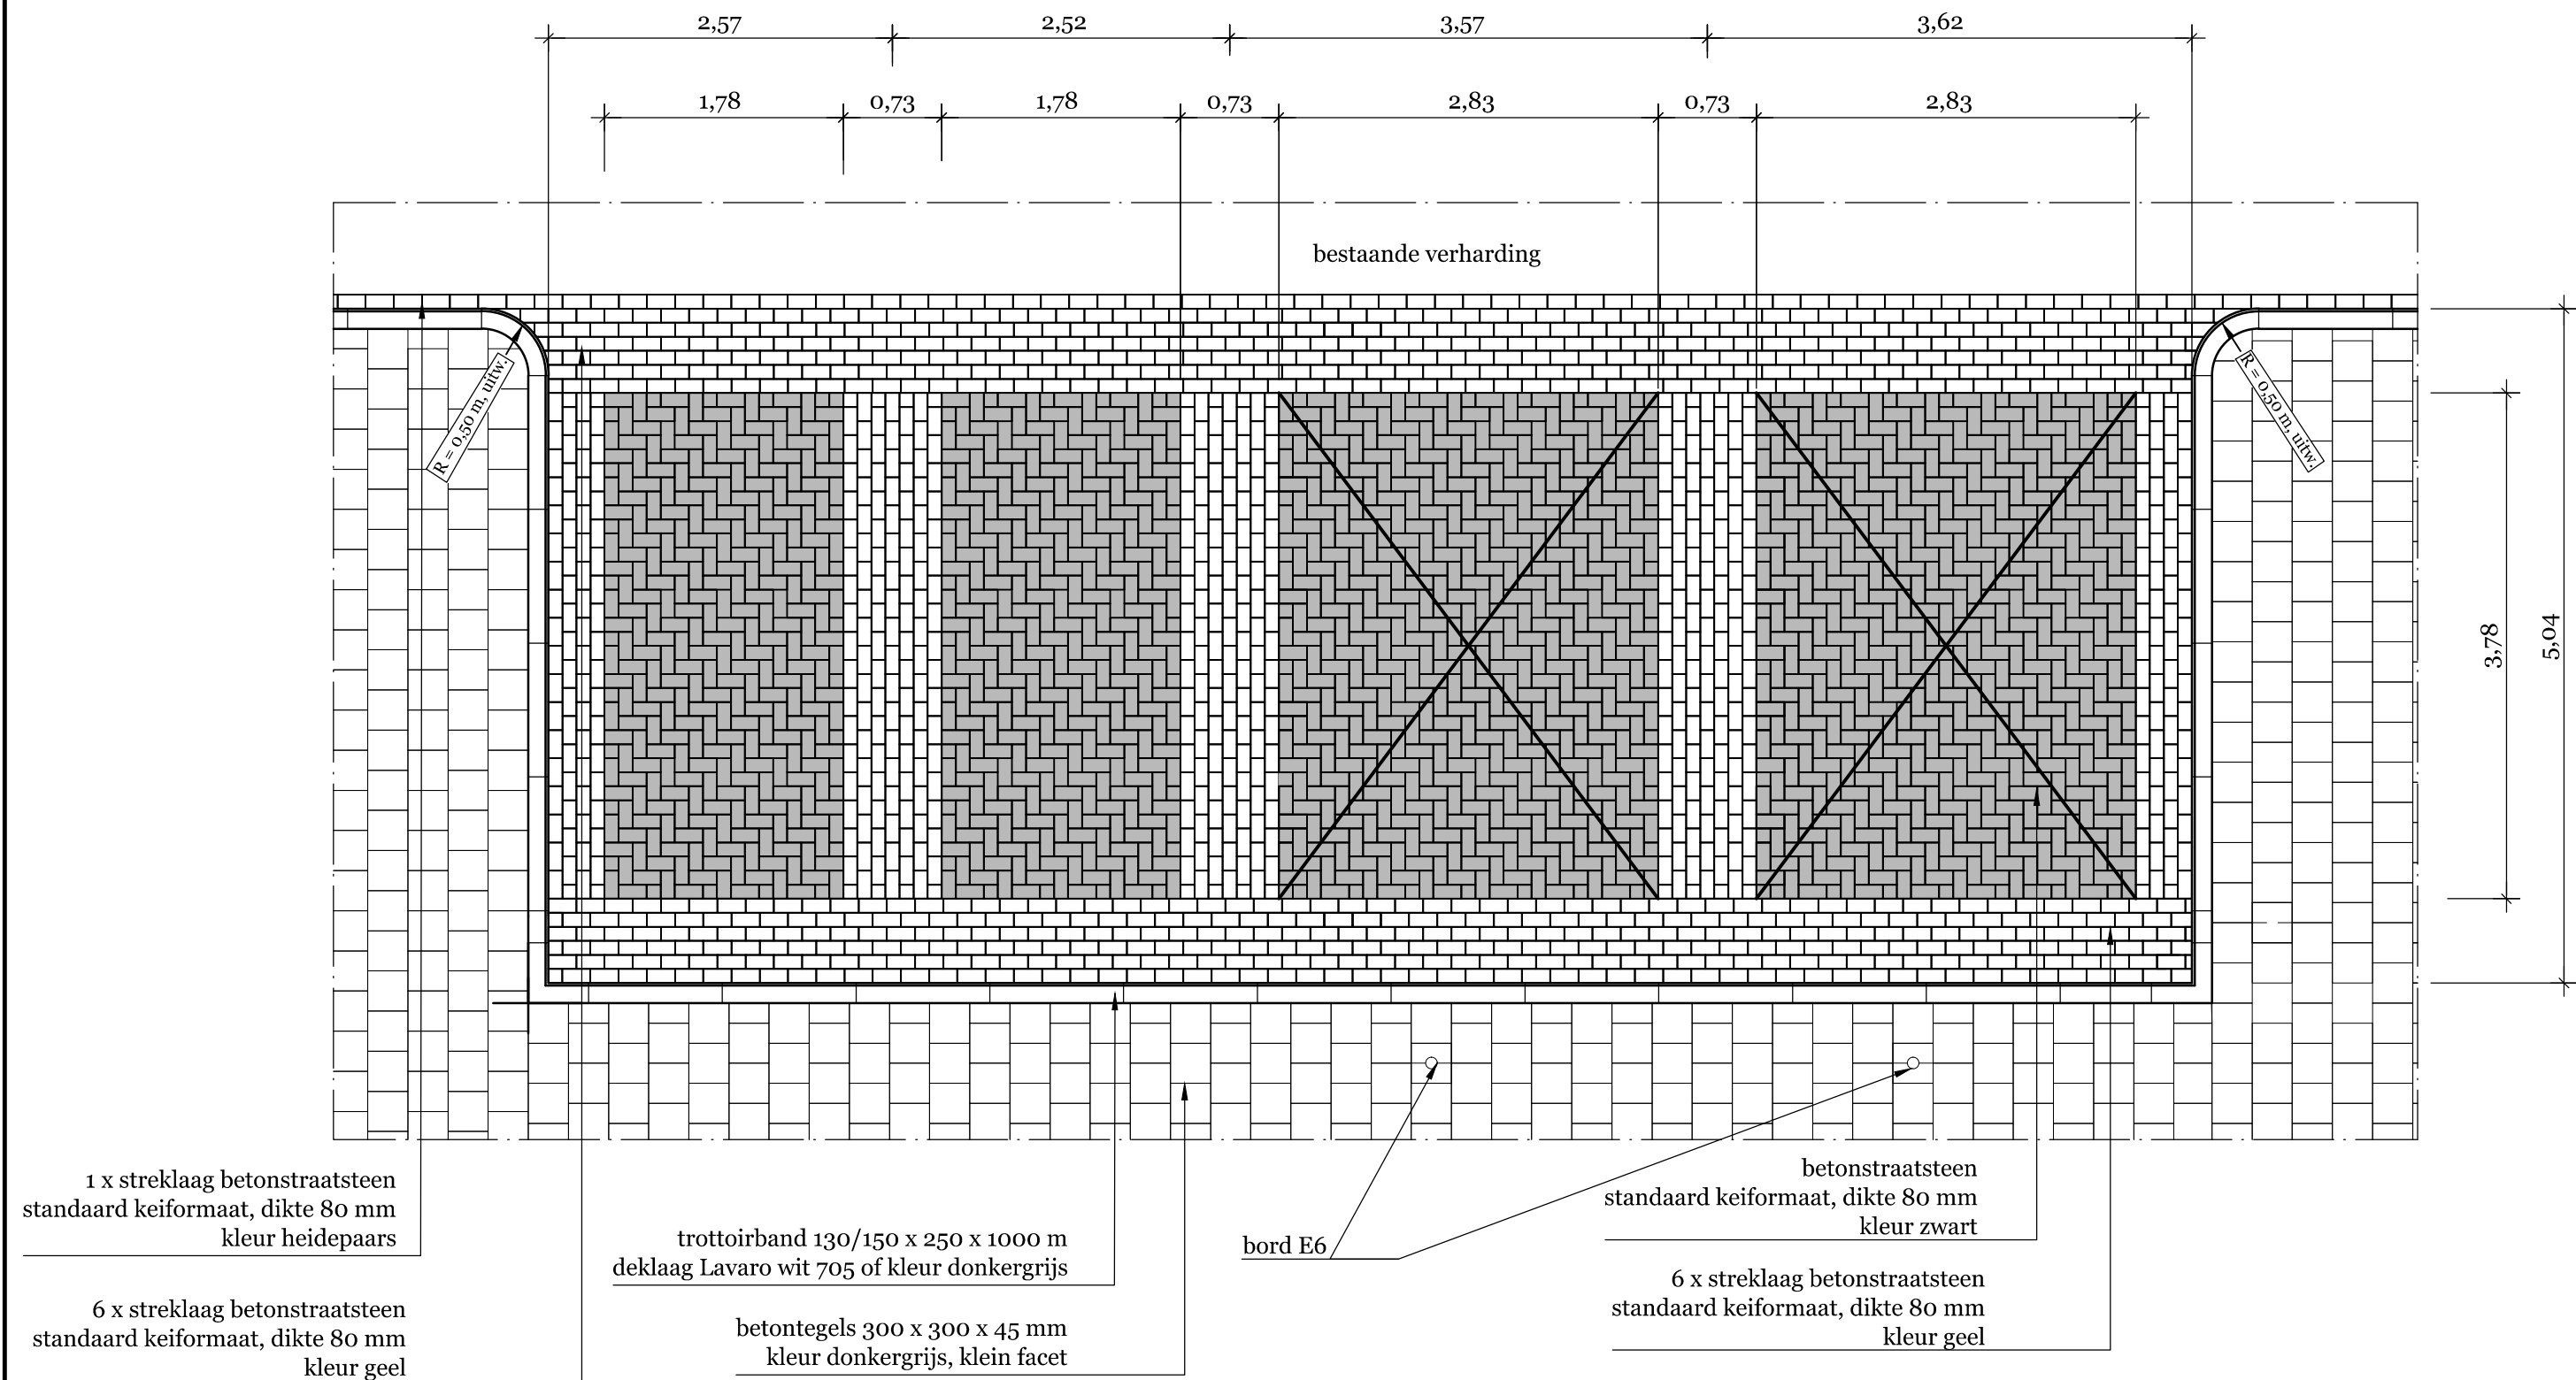

Project: Standaarddetails

Onderdeel : Principedetail 6 Haaksparkeren

Getekend:	NGin	Datum:	augustus 2013	Wijziging:	Datum:
Gezien:	SAR	Schaal:	1 : 50		
Formaat:	A4	Blad:	2 van 3		

gemeente
Oegstgeest




Afdeling VROM

Rhijnegeesterstraatweg 13
2342 AN Oegstgeest
Postbus 1270
2340 BG Oegstgeest
tel. 14071
fax. 071-5191 794

Besteks nummer:

Status: **DEFINITIEF**

Tekeningnummer: **B - 784**

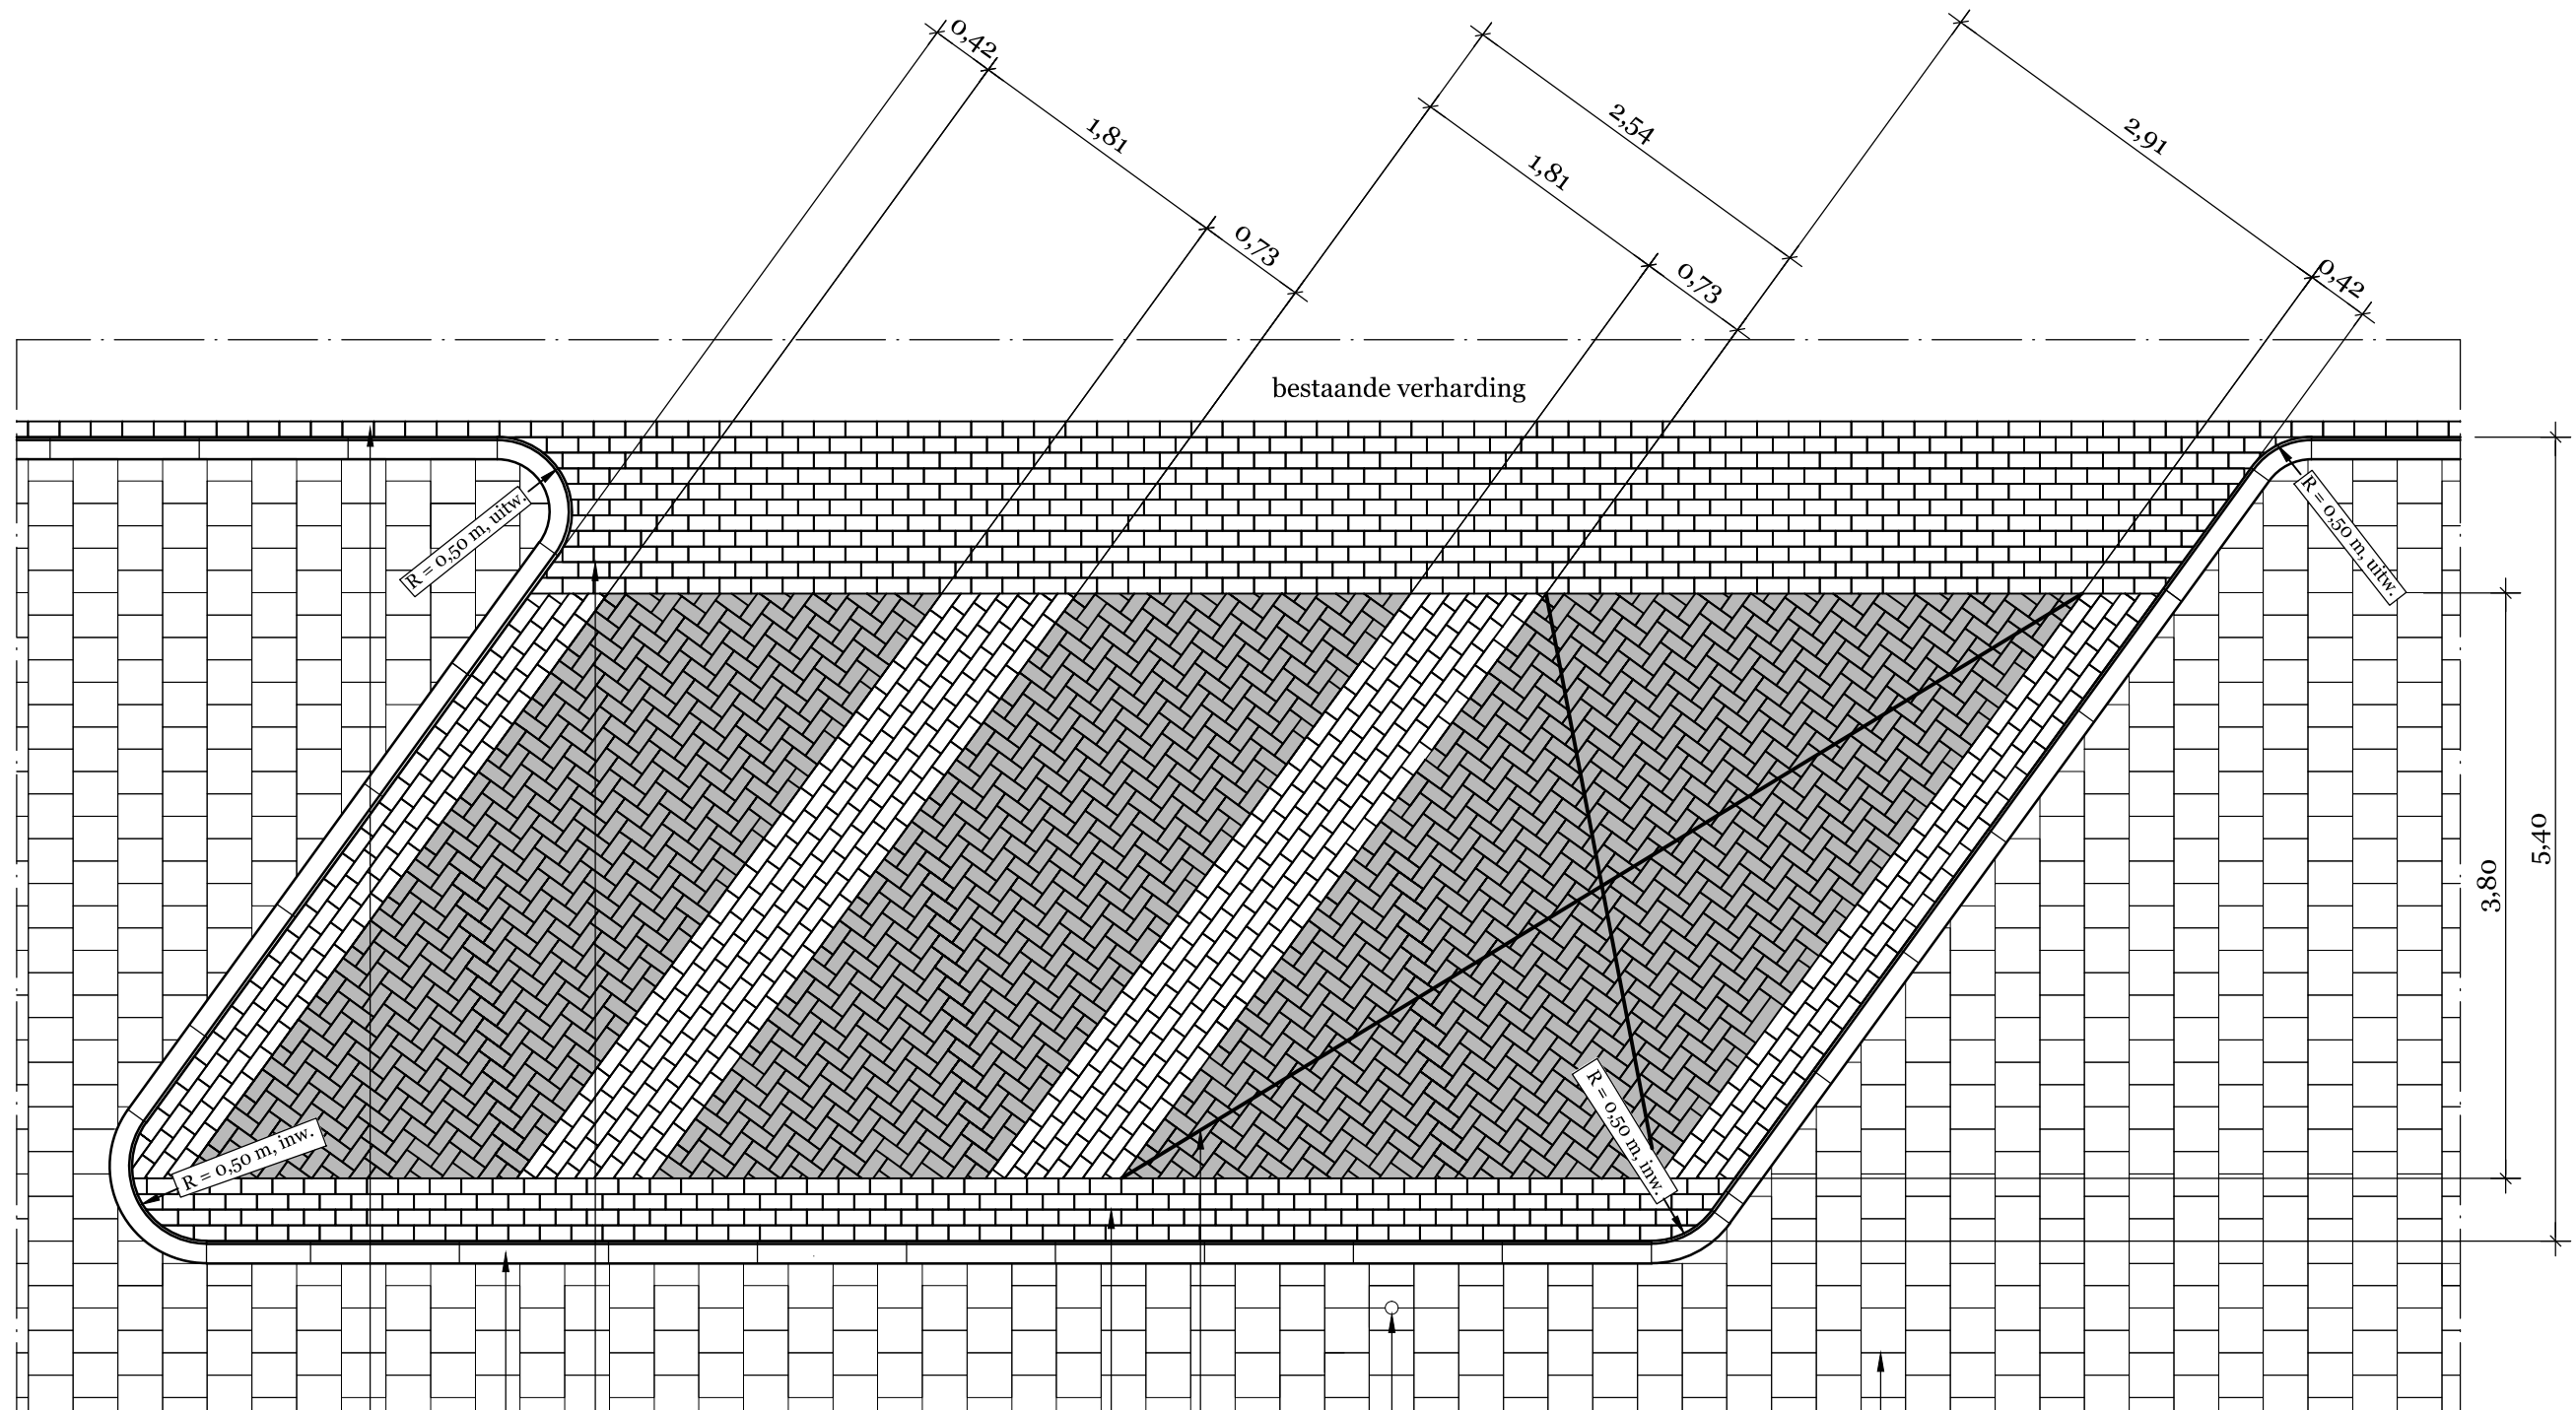

1 x streklaag betonstraatsteen
standaard keiformaat, dikte 80 mm
kleur heidepaars

trottoirband 130/150 x 250 x 1000 m
deklaag Lavaró wit 705 of kleur donkergrijs

10 x streklaag betonstraatsteen
standaard keiformaat, dikte 80 mm
kleur geel

4 x streklaag betonstraatsteen
standaard keiformaat, dikte 80 mm
kleur geel

betonstraatsteen
standaard keiformaat, dikte 80 mm
kleur zwart

bord E6

betontegels 300 x 300 x 45 mm
kleur donkergrijs, klein facet

opmerking:
bij blauwe zone 1 strek blauw
maten in m tenzij anders vermeld

Project: Standaarddetails

Onderdeel : Principedetail 6
Gestoken parkeren 60°

Getekend:	NGI	Datum:	augustus 2013	Wijziging:	Datum:
Gezien:	SAR	Schaal:	1 : 50		
Formaat:	A3	Blad:	3 van 3		


gemeente
Oegstgeest



Afdeling VROM

Rhijnegeesterstraatweg 13
2342 AN Oegstgeest
Postbus 1270
2340 BG Oegstgeest
tel. 14071
fax. 071-5191 794

Besteks nummer:
Status: **DEFINITIEF**
Tekeningnummer: **B - 784**

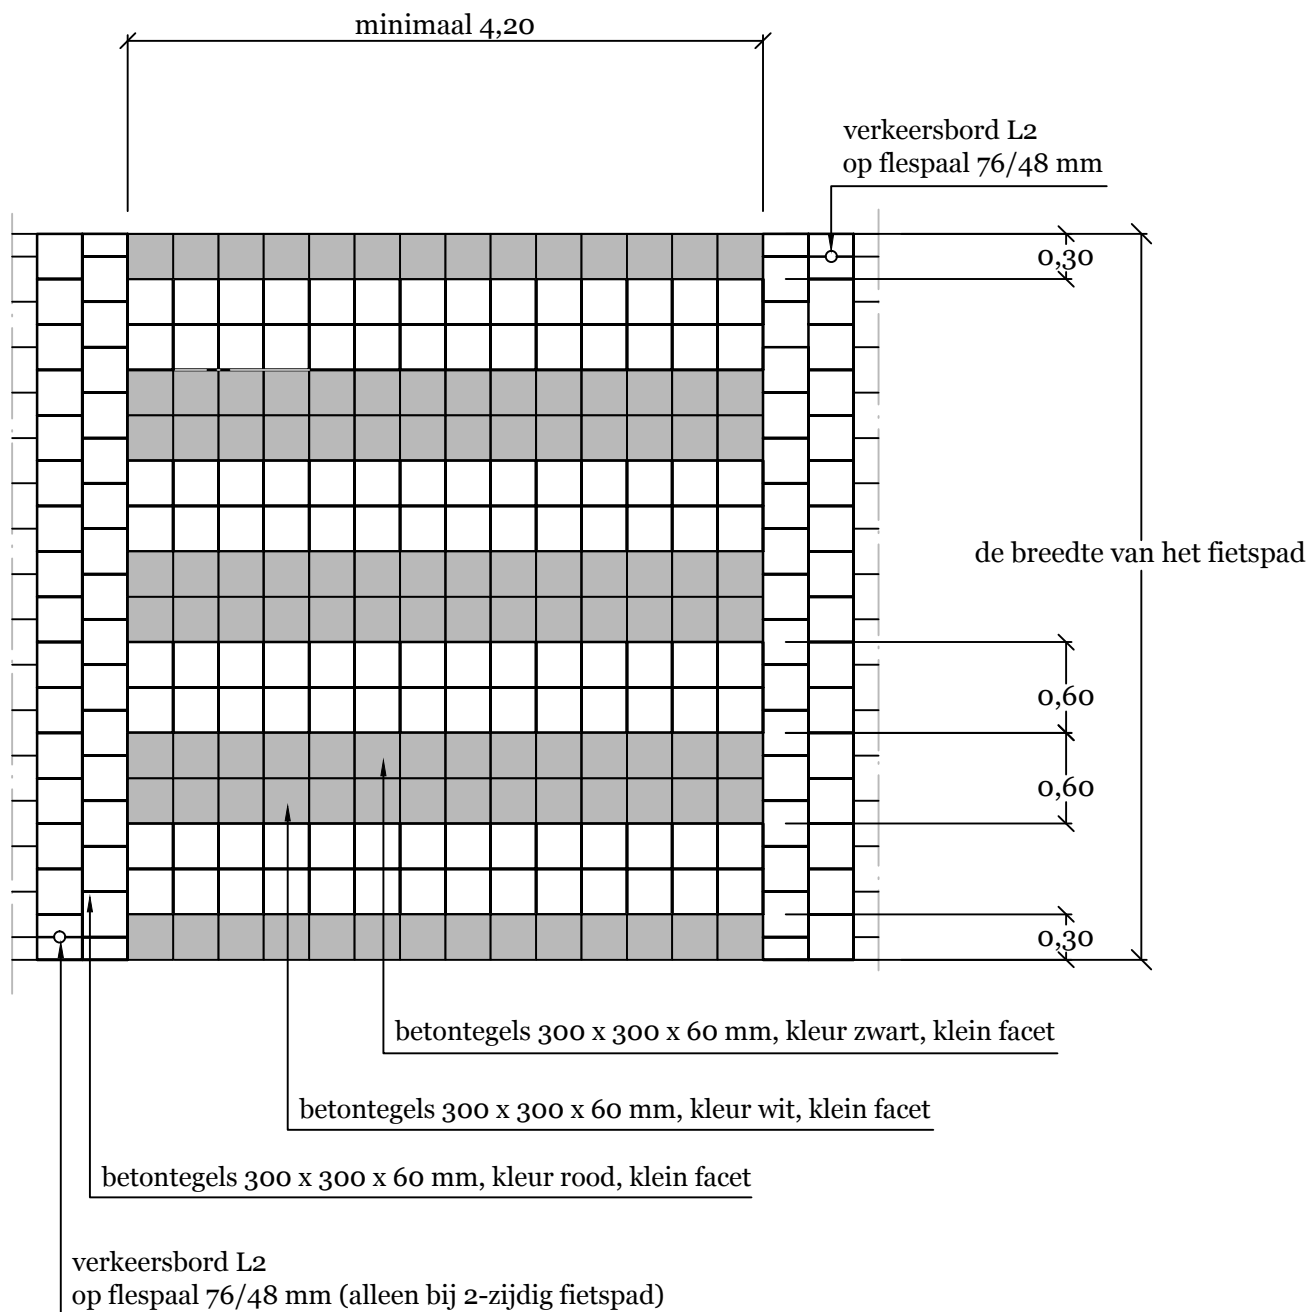

opmerking:

VOP dient voldoende
aangelicht te worden

maten in m tenzij anders vermeld

Project: Standaarddetails

Onderdeel : Principedetail 7
VOP in fietspad (tegels 300 x 300 x 60 mm)

Getekend:	NGI	Datum:	augustus 2013	Wijziging:	Datum:
Gezien:	SAR	Schaal:	1 : 50		
Formaat:	A4	Blad:	1 van 2		

gemeente
Oegstgeest




Afdeling VROM

Rhijngesterstraatweg 13
2342 AN Oegstgeest
Postbus 1270
2340 BG Oegstgeest
tel. 14071
fax. 071-5191 794

Besteks nummer:

Status: **DEFINITIEF**

Tekeningnummer: **A - 752**

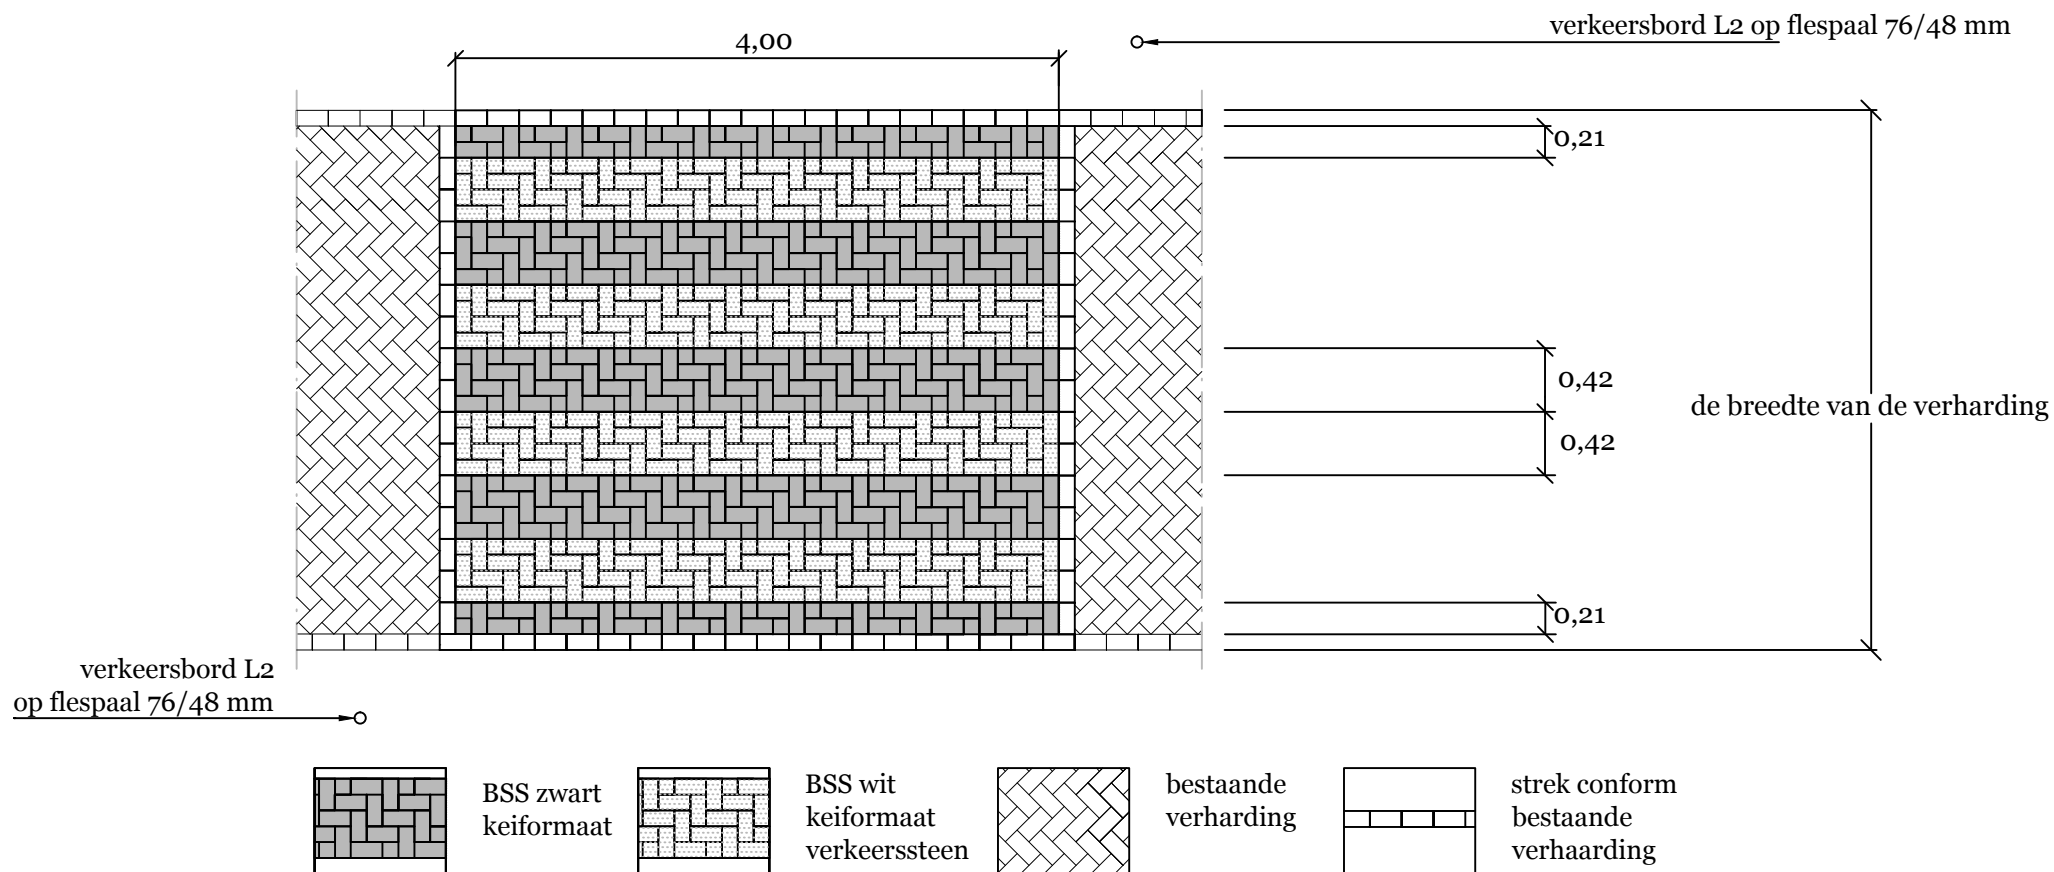

opmerking:

VOP dient voldoende aangelicht te worden

maten in m tenzij anders vermeld

Project: Standaarddetails

Onderdeel : Principedetails 7 VOP in verharding rijweg

Getekend:	NGI	Datum:	augustus 2013	Wijziging:	Datum:
Gezien:	SAR	Schaal:	1 : 50		
Formaat:	A4	Blad:	2 van 2		

gemeente
Oegstgeest




Afdeling VROM

Rhijngeesterstraatweg 13
2342 AN Oegstgeest
Postbus 1270
2340 BG Oegstgeest
tel. 14071
fax. 071-5191 794


Besteks nummer:

Status: **DEFINITIEF**

Tekeningnummer: **A - 752**

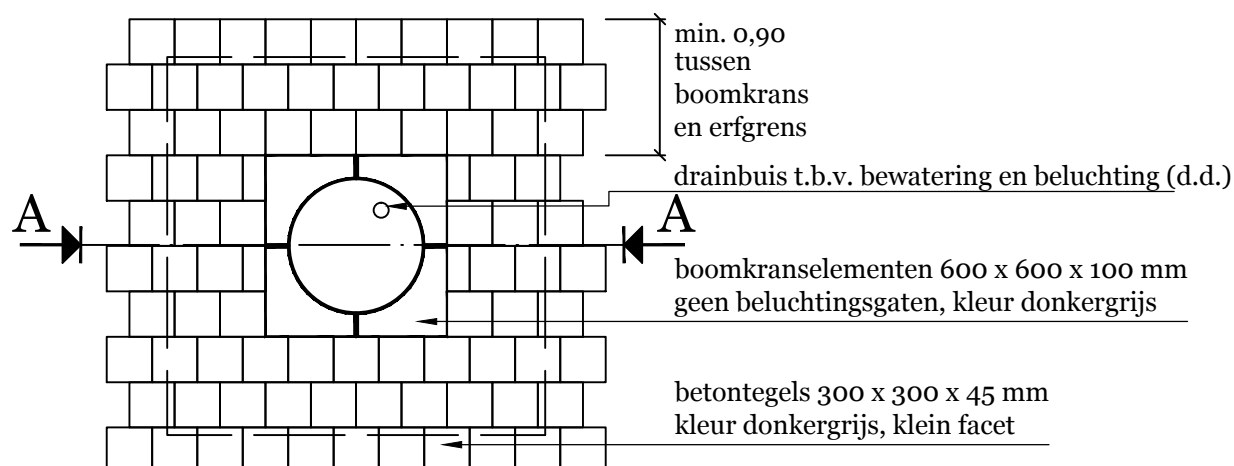

BOVENAANZICHT

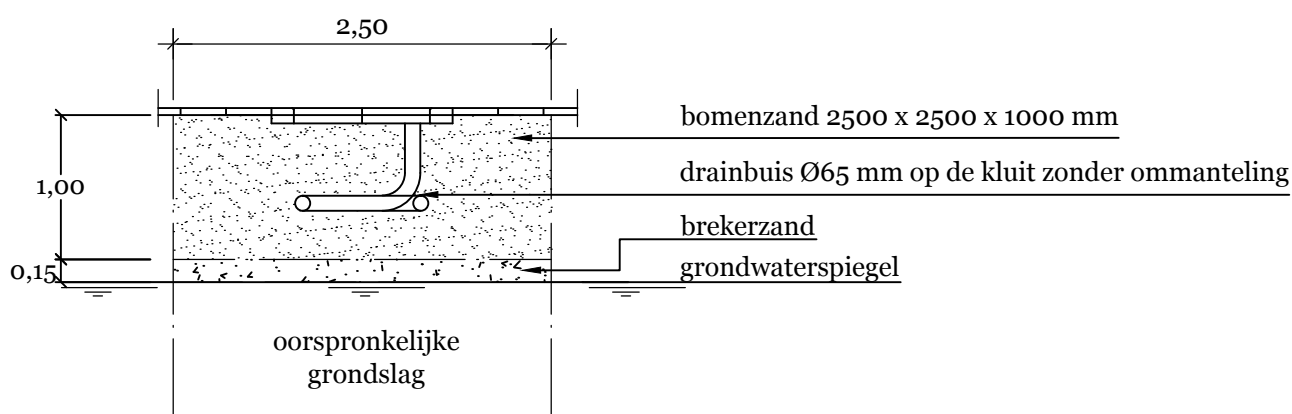

DOORSNEDE A - A

opmerking:

- boom voorzien van 2 boompalen, lang 265 cm en 150 cm boven de grond, Ø90 mm en boomband
- maten in m tenzij anders vermeld

Project: Standaarddetails

Onderdeel : Principedetail 8 Boomspiegel

Getekend:	NGI	Datum:	augustus 2013	Wijziging:	Datum:
Gezien:	SAR	Schaal:	1 : 50		
Formaat:	A4	Blad:	1 van 2		

gemeente
Oegstgeest



Afdeling VROM


Rhijngaasterstraatweg 13
2342 AN Oegstgeest
Postbus 1270
2340 BG Oegstgeest
tel. 071-5191 793
fax. 071-5191 794

Besteks nummer:


Status: **DEFINITIEF**

Tekeningnummer:

A - 753

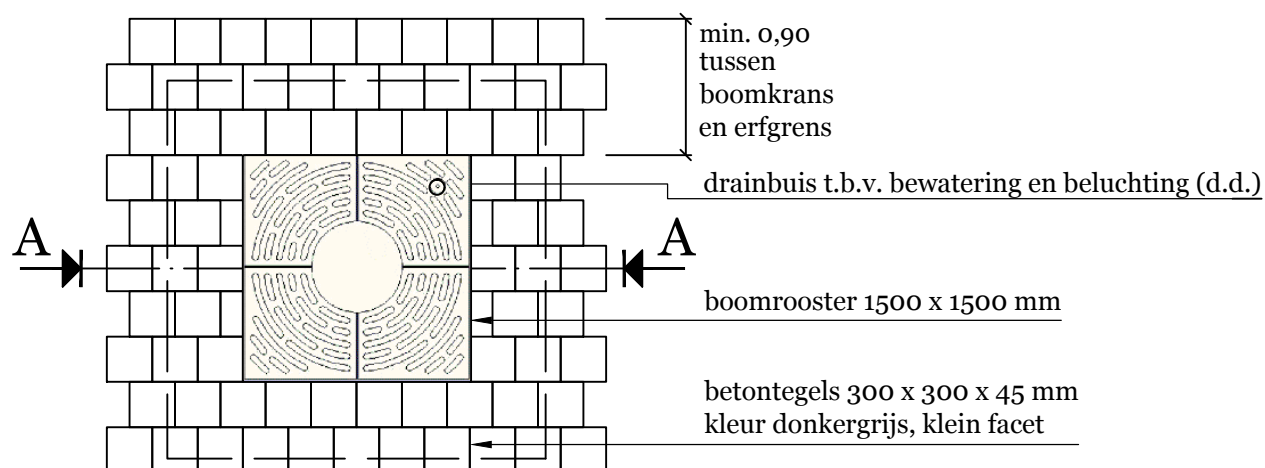

BOVENAANZICHT

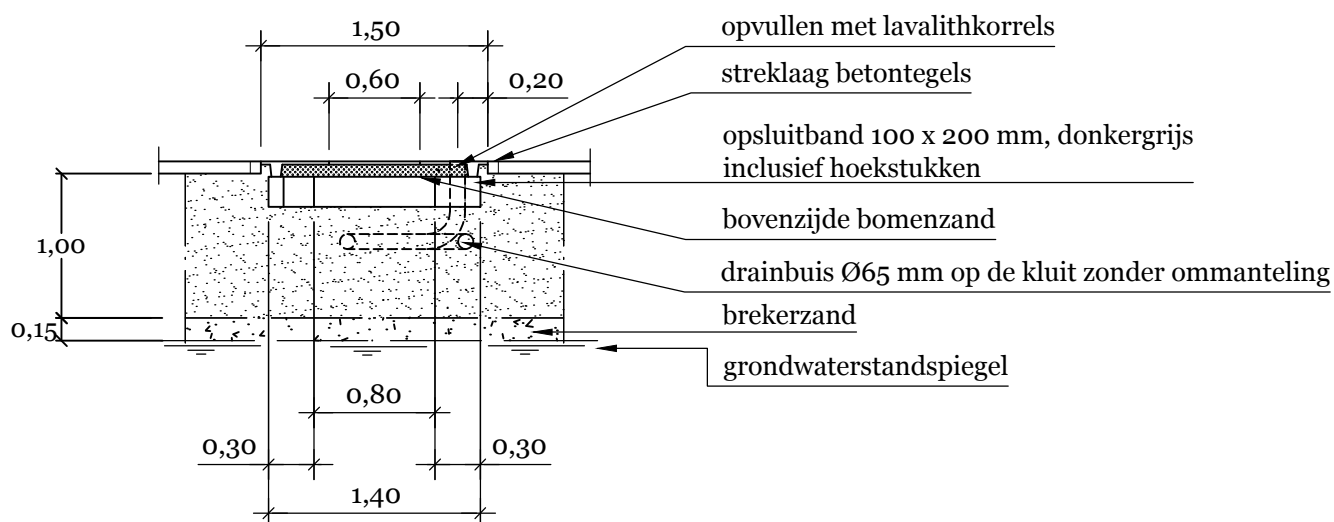

DOORSNEDE A - A

opmerking:
- maten in m tenzij anders vermeld

Project: Standaarddetails

Onderdeel : Principedetail 8 Boomspiegel met rooster

Getekend:	NGI	Datum:	augustus 2013	Wijziging:	Datum:
Gezien:	SAR	Schaal:	1 : 50		
Formaat:	A4	Blad:	2 van 2		

gemeente
Oegstgeest



Afdeling VROM


Rhijnegeesterstraatweg 13
2342 AN Oegstgeest
Postbus 1270
2340 BG Oegstgeest
tel. 071-5191 793
fax. 071-5191 794

Besteks nummer:

Status: **DEFINITIEF**

Tekeningnummer:

A - 753

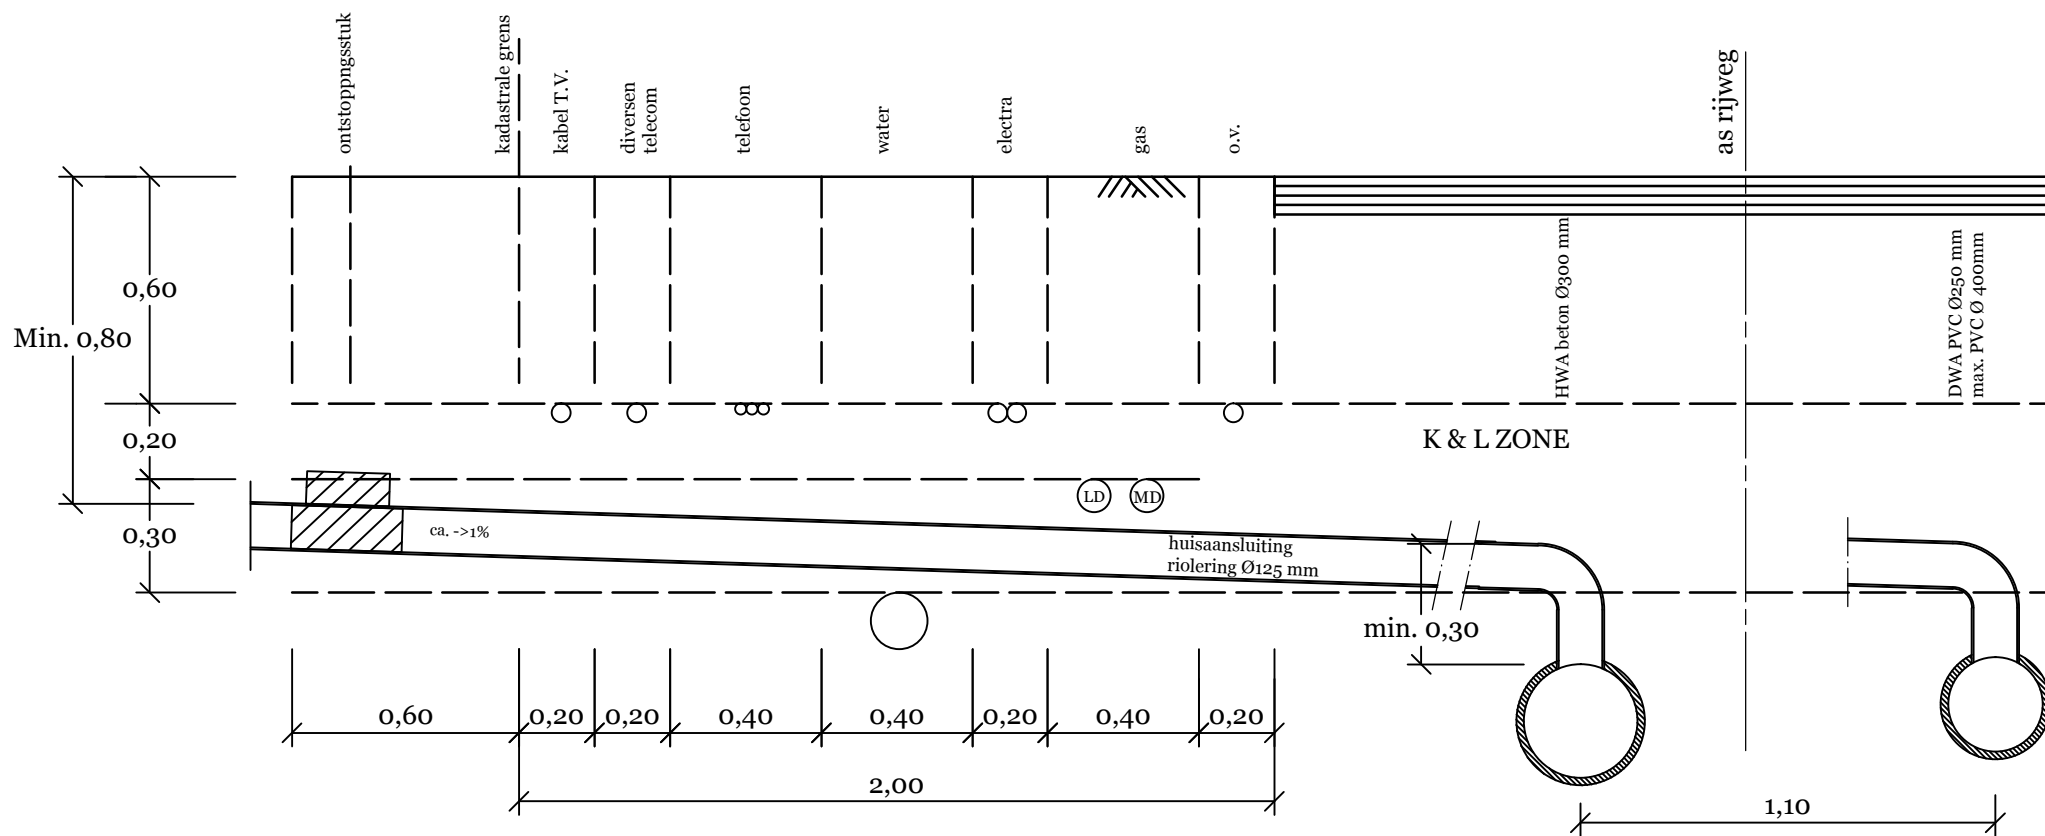

opmerking:

- per woning 1 DWA- en HWA- uitlegger aansluiten op hoofdriool
- voor DWA huisaansluiting kleur bruin en voor HWA huisaansluiting kleur grijs
- maten in m tenzij anders vermeld

Project: Standaarddetails

Onderdeel : Principedetail 9 Ligging kabels en leidingen

Getekend:	NGI	Datum:	augustus 2013	Wijziging:	Datum:
Gezien:	SAR	Schaal:	1 : 50		
Formaat:	A4	Blad:	1 van 1		

gemeente
Oegstgeest



Afdeling VROM


Rhijngeesterstraatweg 13
2342 AN Oegstgeest
Postbus 1270
2340 BG Oegstgeest
tel. 071-5191 793
fax. 071-5191 794

Besteks nummer:


Status: **DEFINITIEF**

Tekeningnummer: **A - 754**

Bovenaanzicht

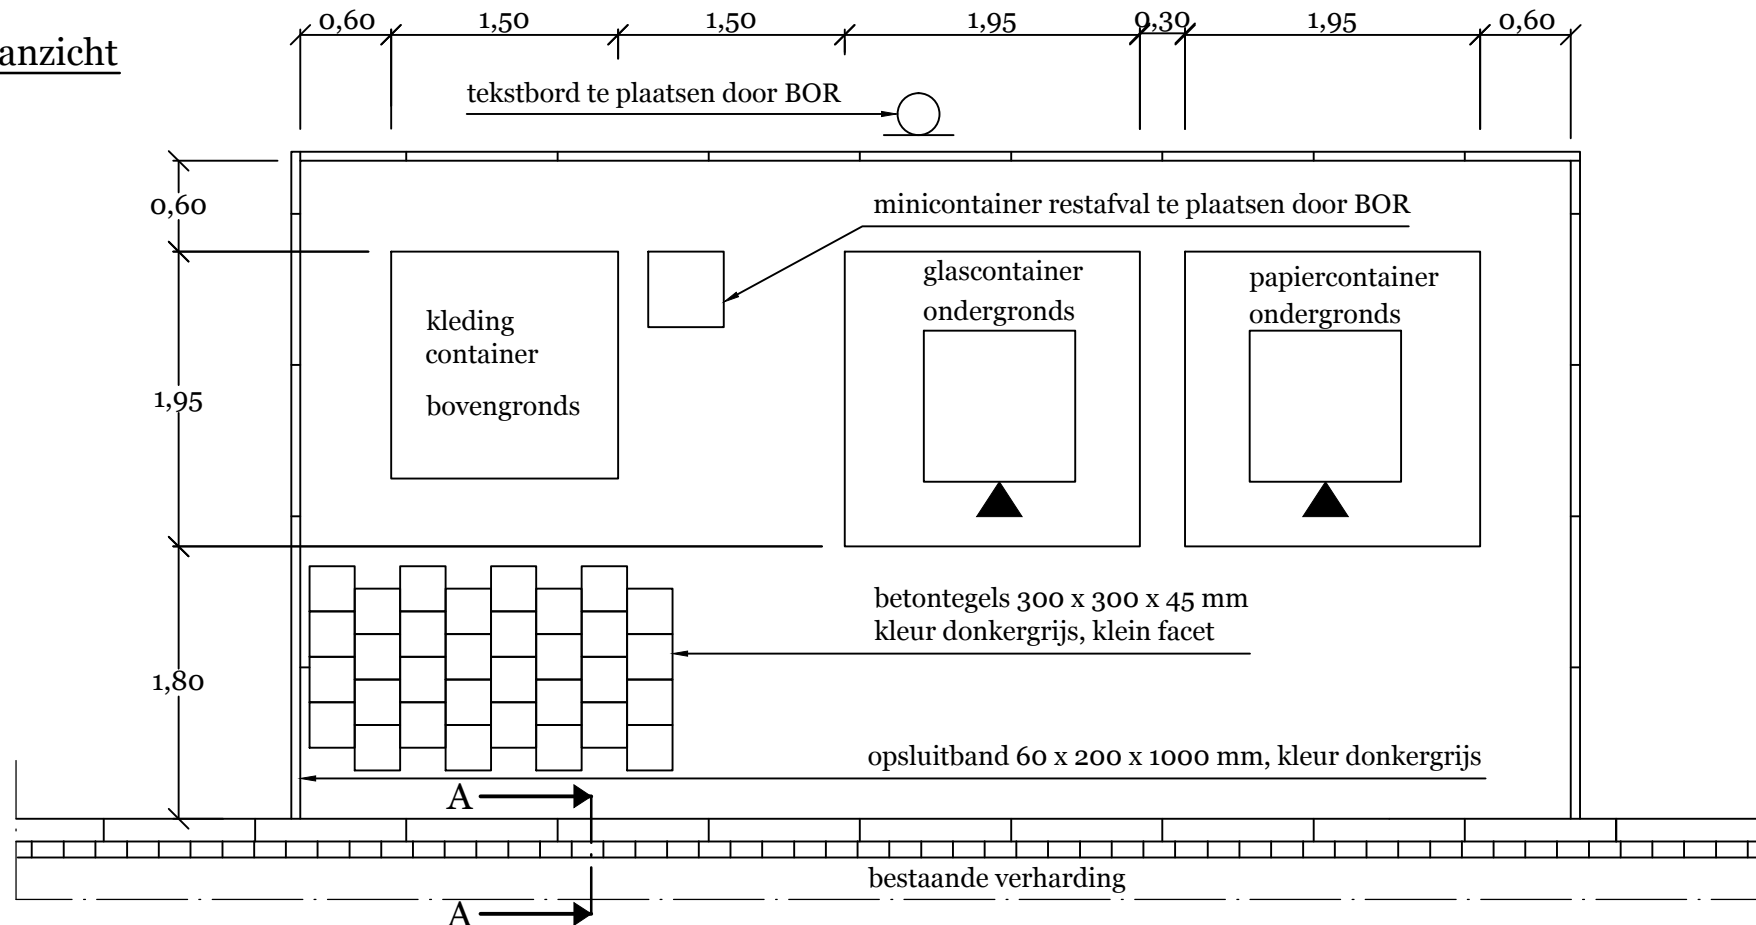

Doosnede A-A

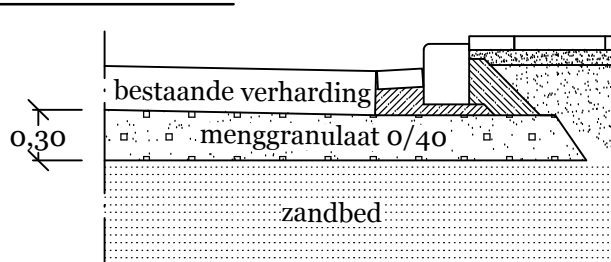

Project: Standaarddetails

Onderdeel : Principedetail 10

Situatie ondergrondse glas- en papierbak

Getekend:	NGI	Datum:	augustus 2013	Wijziging:	Datum:
Gezien:	SAR	Schaal:	1 : 50		
Formaat:	A4	Blad:	1 van 1		

gemeente
Oegstgeest



Afdeling VROM

Rhijngeesterstraatweg 13
2342 AN Oegstgeest
Postbus 1270
2340 BG Oegstgeest
tel. 071-5191 793
fax. 071-5191 794


Besteks nummer:

Status: **DEFINITIEF**

Tekeningnummer: **A - 755**

opmerking:
maten in m tenzij anders vermeld

Zijaanzicht

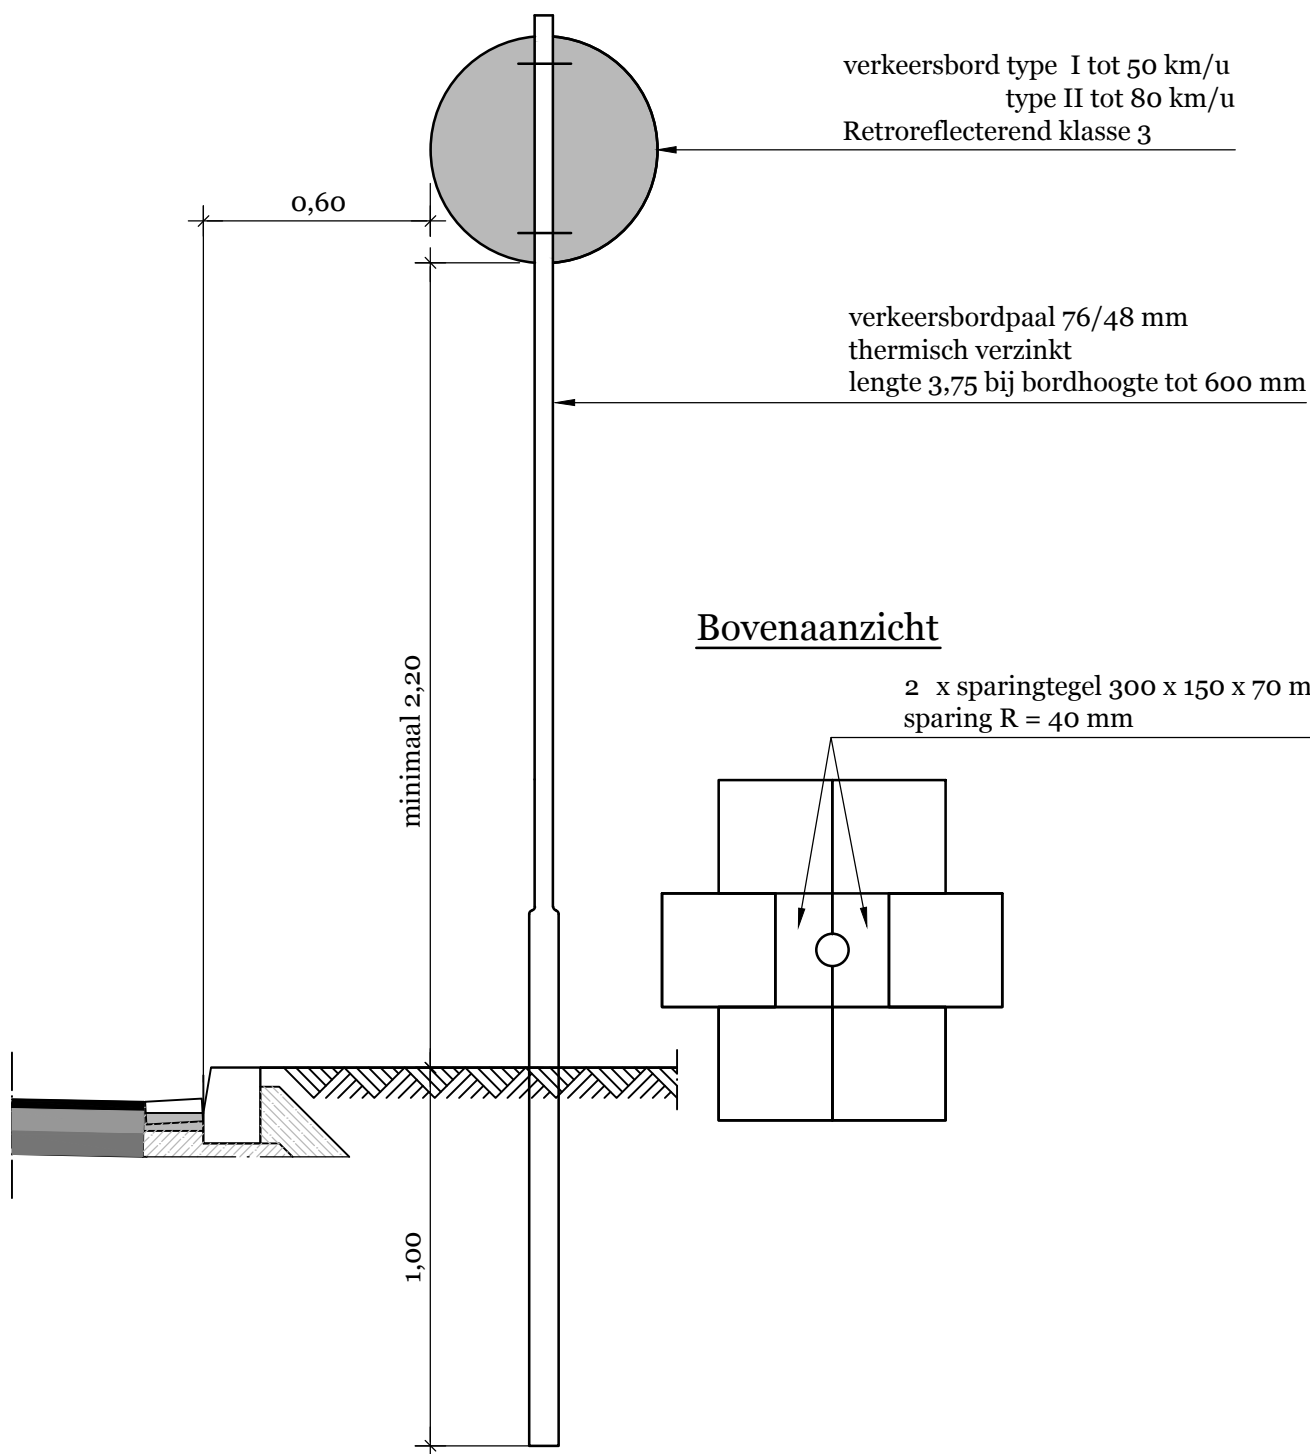

opmerking:
maten in m tenzij anders vermeld

Project: Standaarddetails

Onderdeel : Principedetail 11 Verkeersbordpaal

Getekend:	NGI	Datum:	augustus 2013	Wijziging:	Datum:
Gezien:	SAR	Schaal:	1 : 20		
Formaat:	A4	Blad:	1 van 1		

gemeente
Oegstgeest




Afdeling VROM

Rhijnegeesterstraatweg 13
2342 AN Oegstgeest
Postbus 1270
2340 BG Oegstgeest
tel. 14071
fax. 071-5191 794


Besteks nummer:

Status: **DEFINITIEF**

Tekeningnummer: **A - 757**

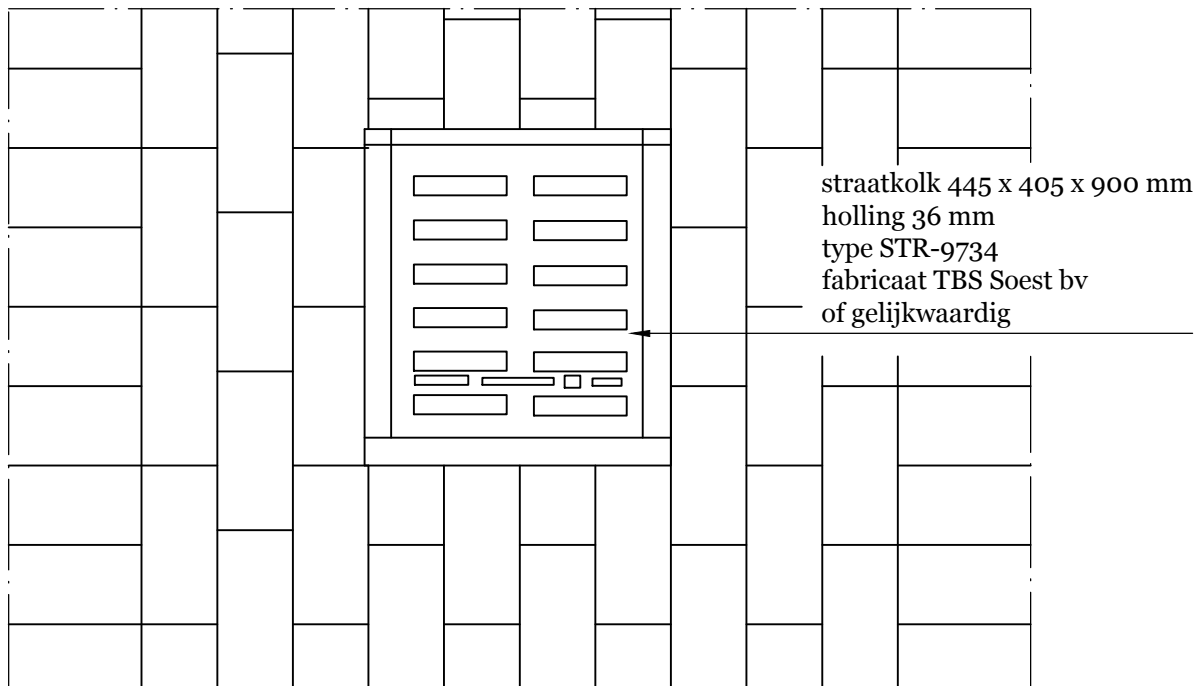

straatbaksteen of betonstraatsteen, keiformaat
kleur nader te bepalen
"gelijkmatig verspringend" aanbrengen
t.p.v. kolk P -0,03
t.p.v. breekpunt P -0,01

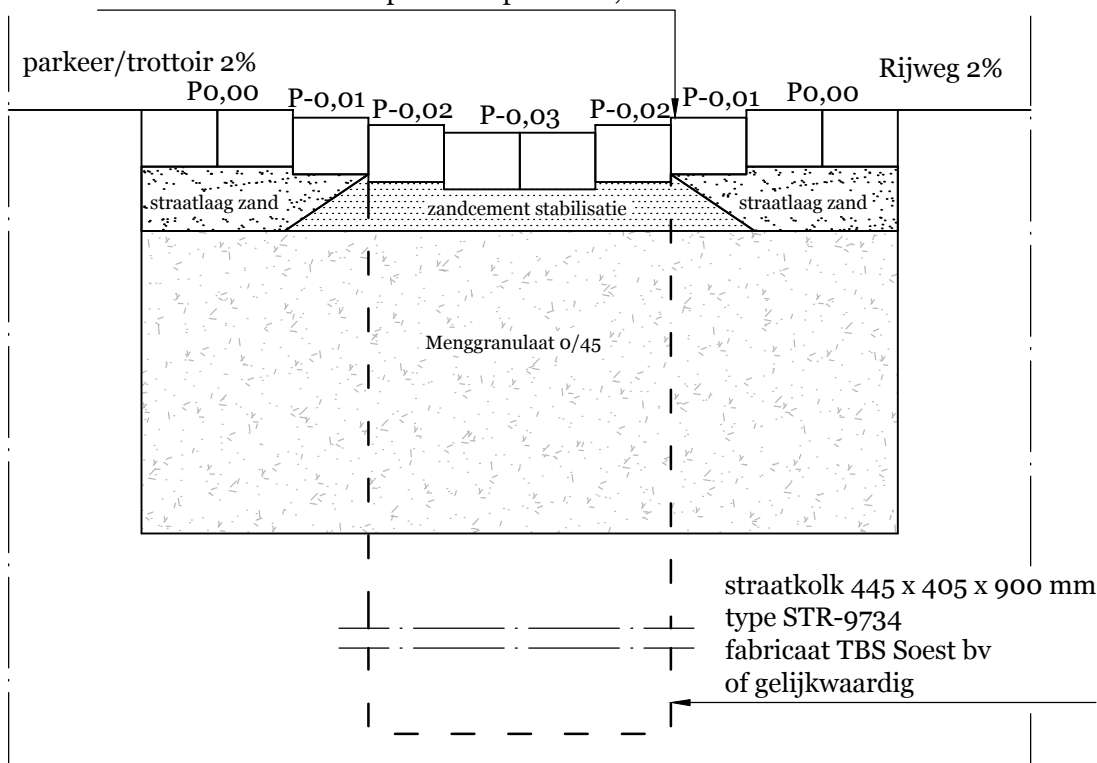

Project: Standaarddetails

Onderdeel : Principedetail 12 Molgoot constructie

Getekend:	NGI	Datum:	augustus 2013	Wijziging:	Datum:
Gezien:	SAR	Schaal:	1 : 10		
Formaat:	A3	Blad:	1 van 1		

gemeente
Oegstgeest




Afdeling VROM

Rhijneesterstraatweg 13
2342 AN Oegstgeest
Postbus 1270
2340 BG Oegstgeest
tel. 071-5191 793
fax. 071-5191 794


Besteks nummer:

Status: **DEFINITIEF**


Tekeningnummer: **A - 761**

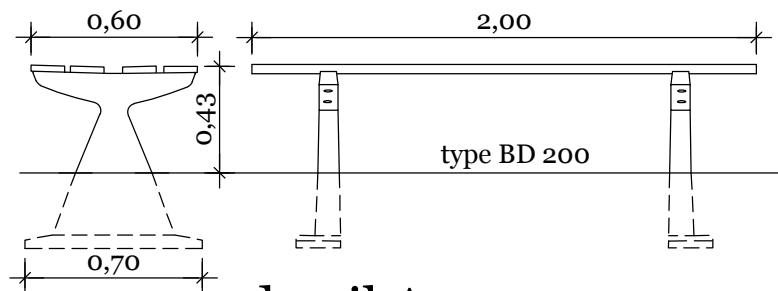

detail A

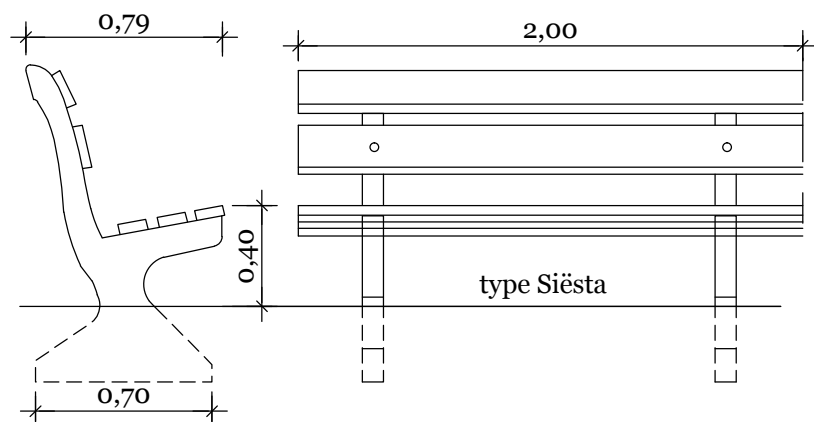


detail B

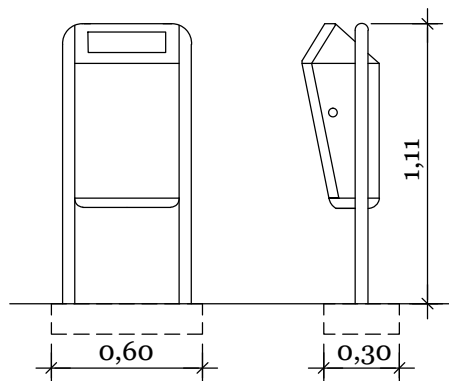

detail C

opmerking:
maten in m tenzij anders vermeld

bovenzijde betonvoet afvalbak op maaiveld + 0,02 m
afvalbak type Capitole meet staander en betonvoet fabricaat Bammens of gelijkwaardig
zie detail C

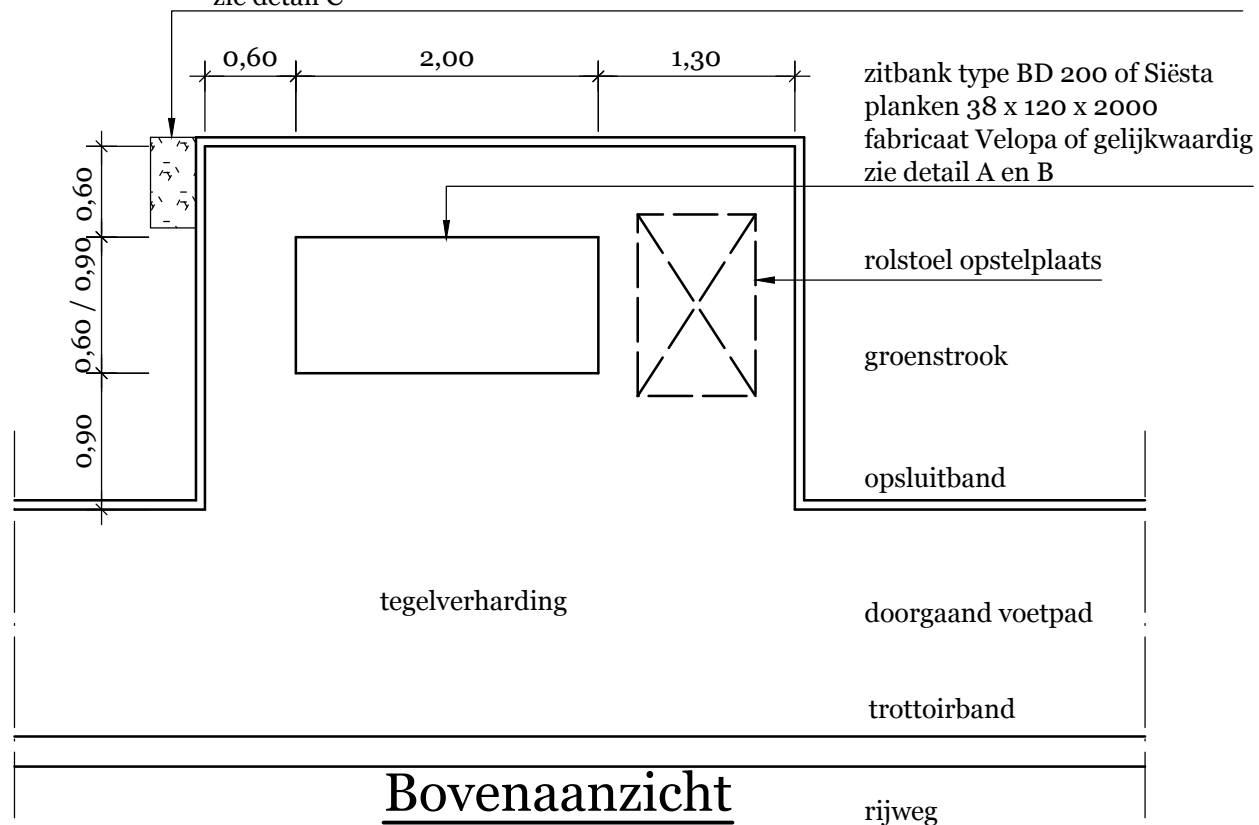

Project: Standaarddetail

Onderdeel : Principedetail 13
Zitbank en afvalbak

Getekend:	NGI	Datum:	augustus 2013	Wijziging:	Datum:
Gezien:	SAR	Schaal:	1 : 50 en 1 : 30		
Formaat:	A4	Blad:	1 van 1		


gemeente
Oegstgeest



Afdeling VROM

Rhijngeesterstraatweg 13
2342 AN Oegstgeest
Postbus 1270
2340 BG Oegstgeest
tel. 071-5191 793
fax. 071-5191 794

Besteks nummer:
Status: **DEFINITIEF**
Tekeningnummer: **A - 765**

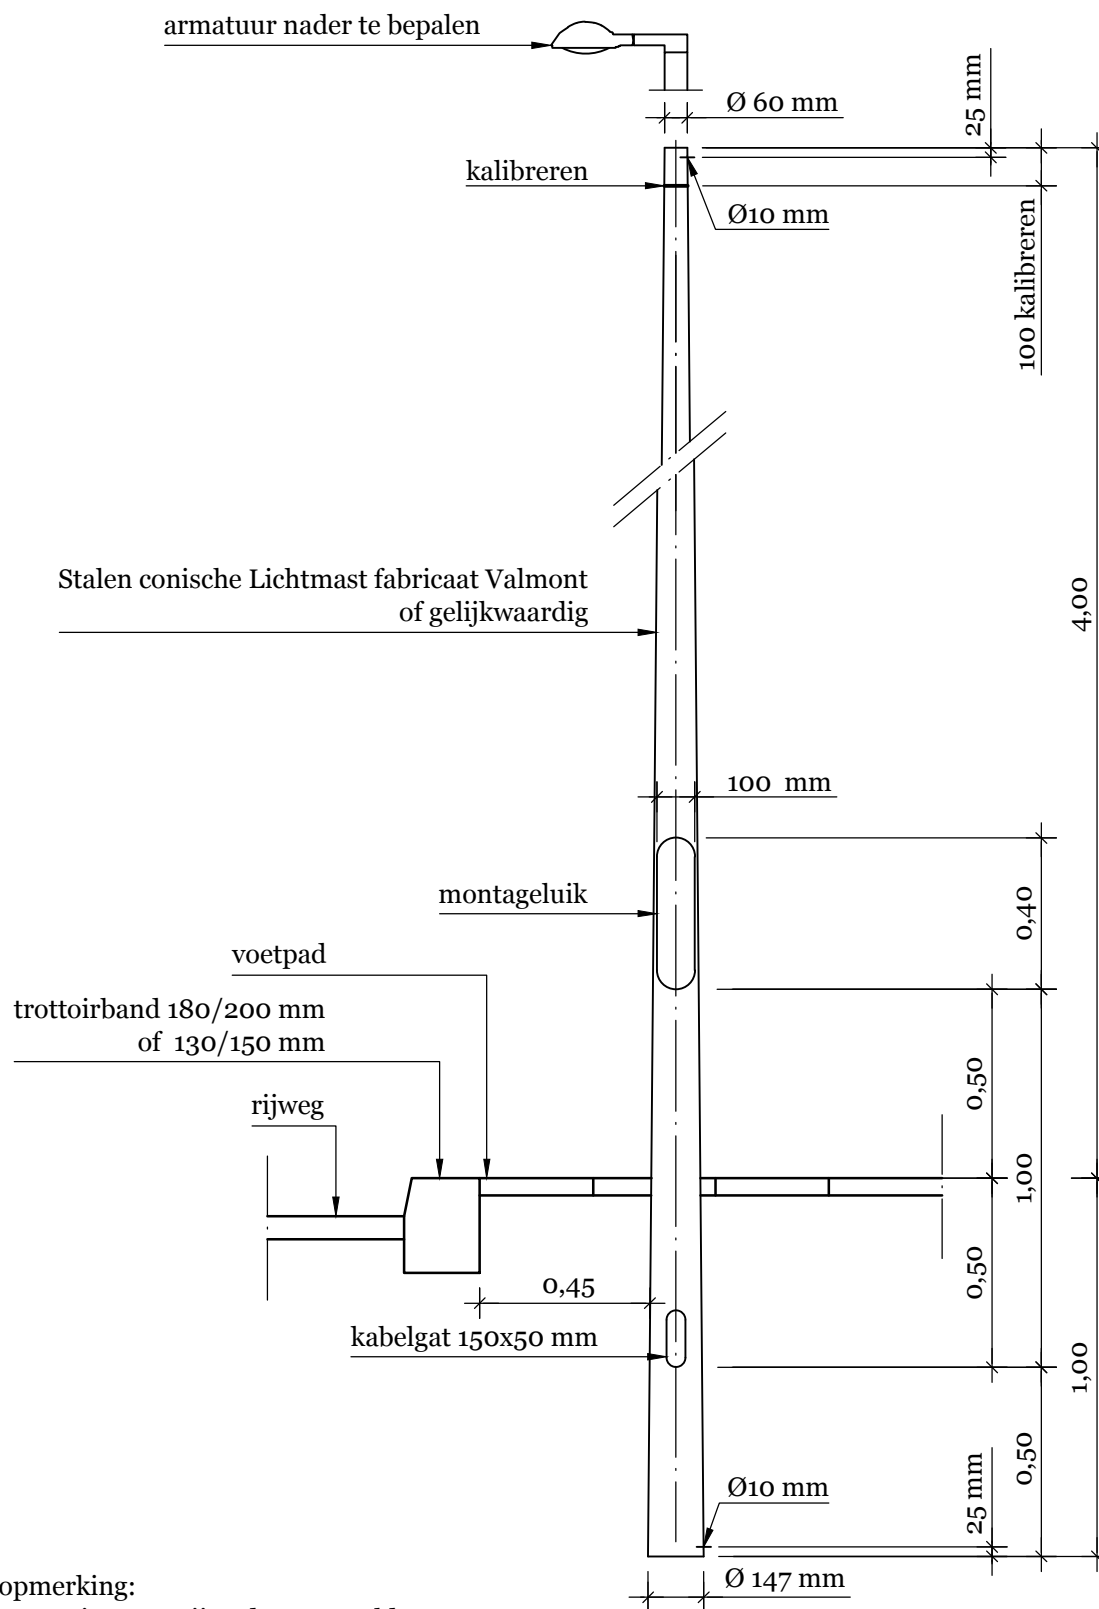

opmerking:
maten in m tenzij anders vermeld

Project: Standaarddetail

Onderdeel : Principedetail 14 Lichtmast

Getekend:	NGI	Datum:	augustus 2013	Wijziging:	Datum:
Gezien:	SAR	Schaal:	1 : 20		
Formaat:	A4	Blad:	1 van 1		

gemeente
Oegstgeest



Afdeling VROM

Rhijngesteerstraatweg 13
2342 AN Oegstgeest
Postbus 1270
2340 BG Oegstgeest
tel. 071-5191 793
fax. 071-5191 794


Besteks nummer:

Status: **DEFINITIEF**


Tekeningnummer:

A - 766

Bovenaanzicht

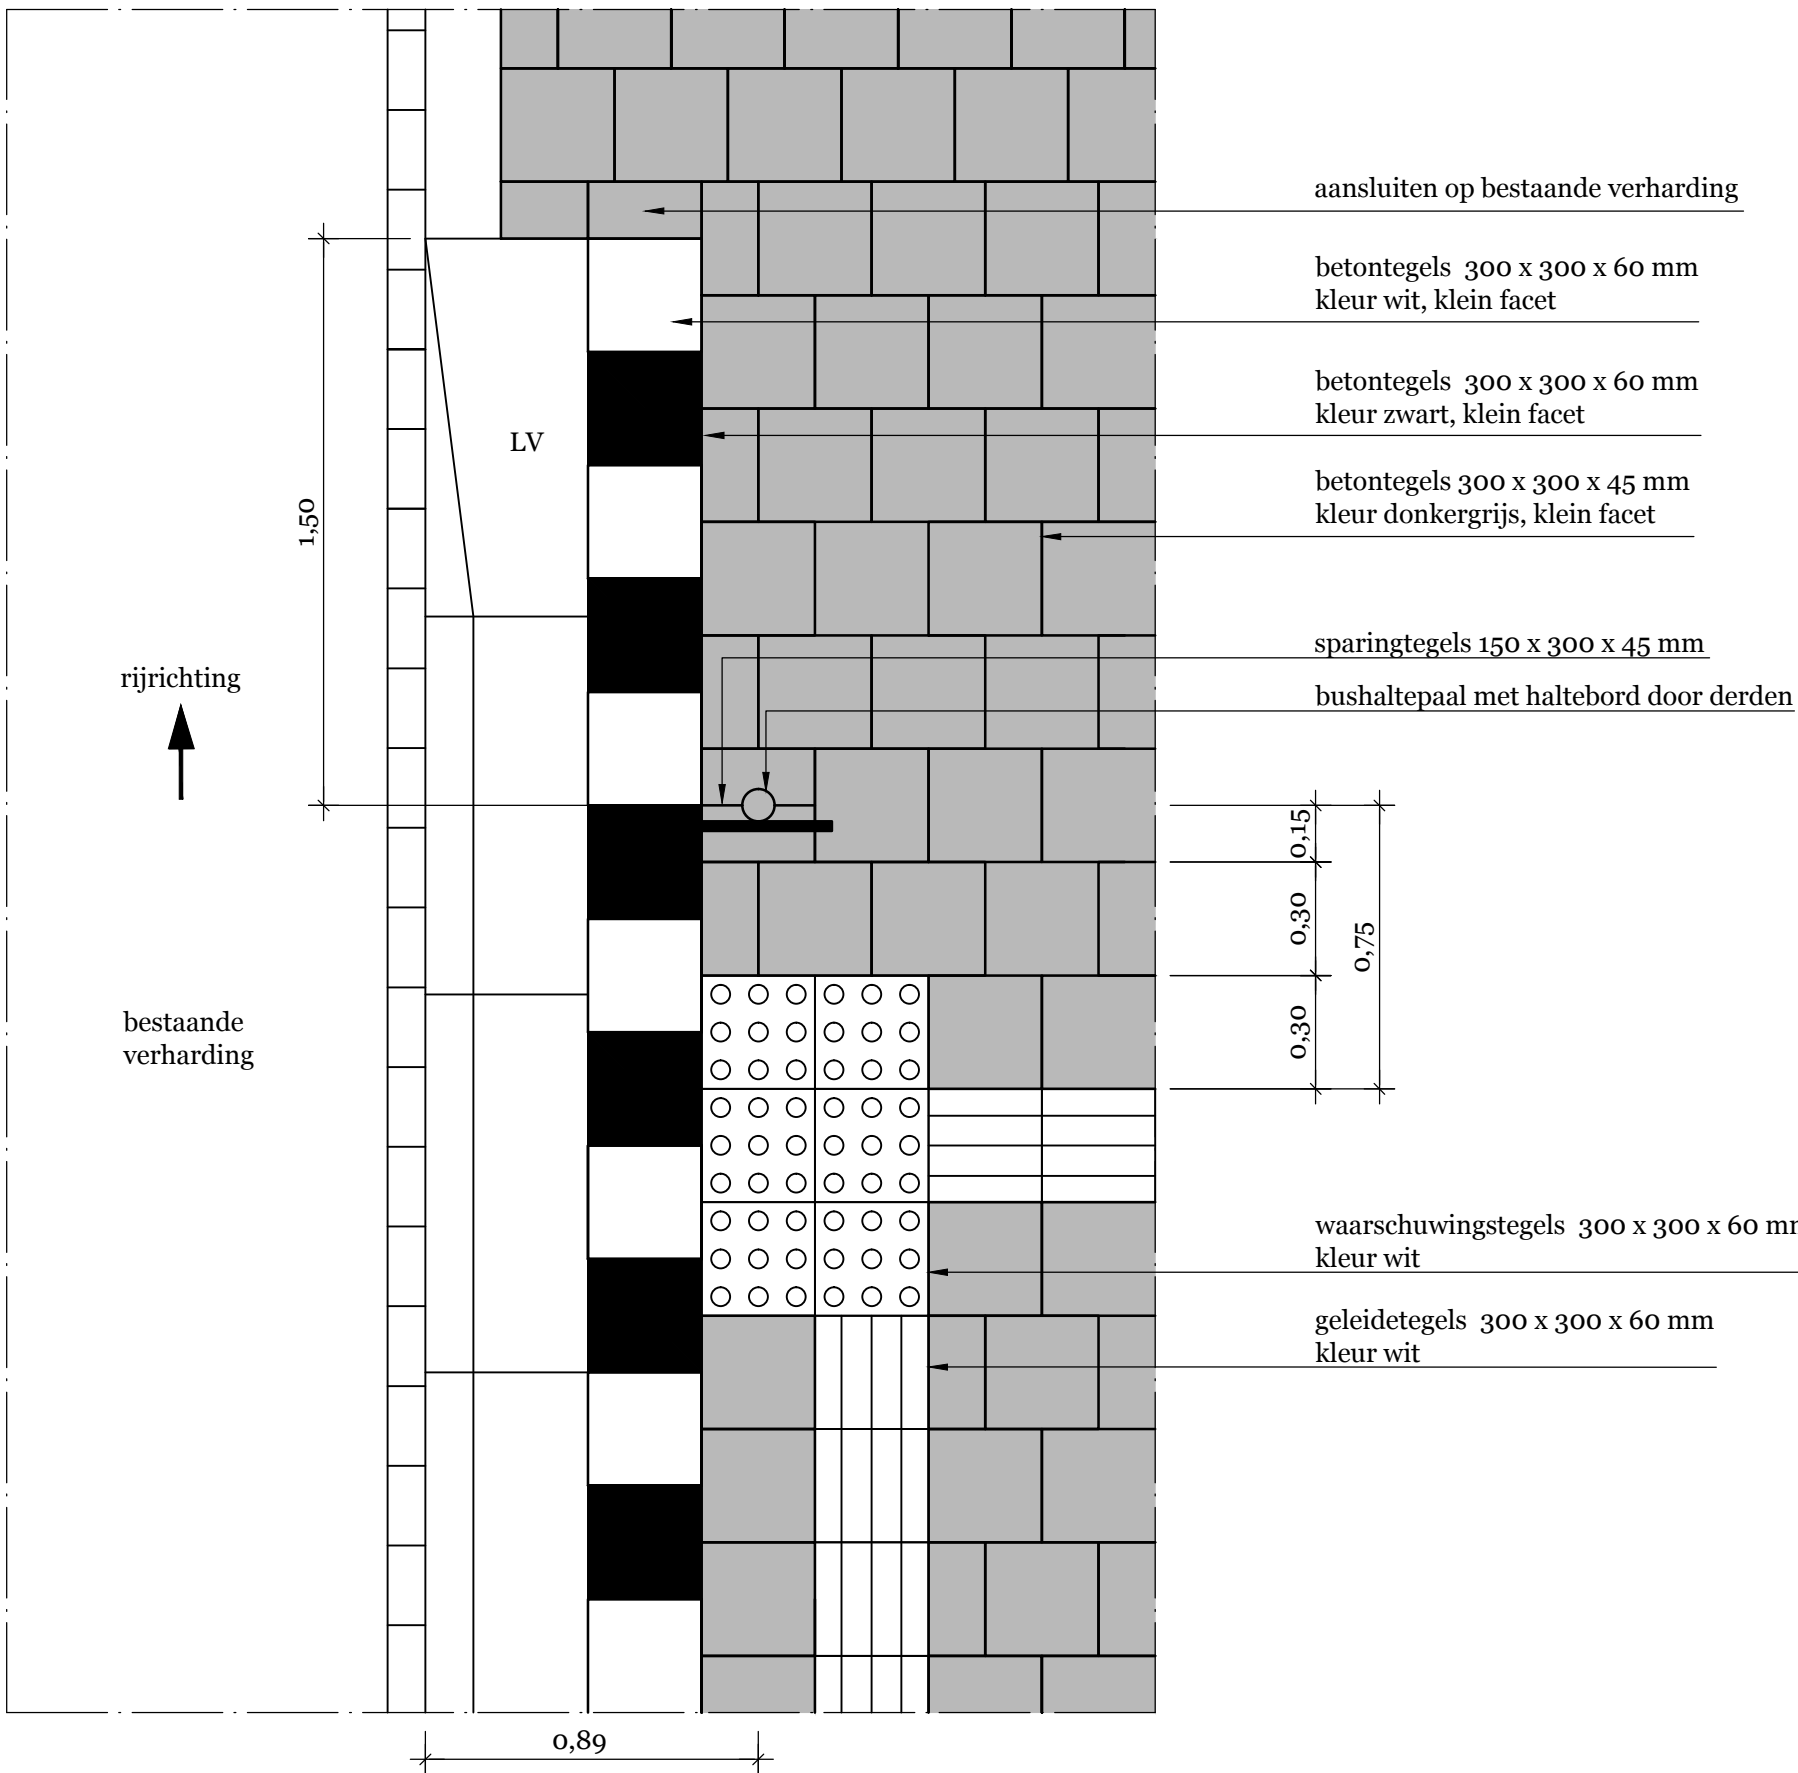

Doorsnede

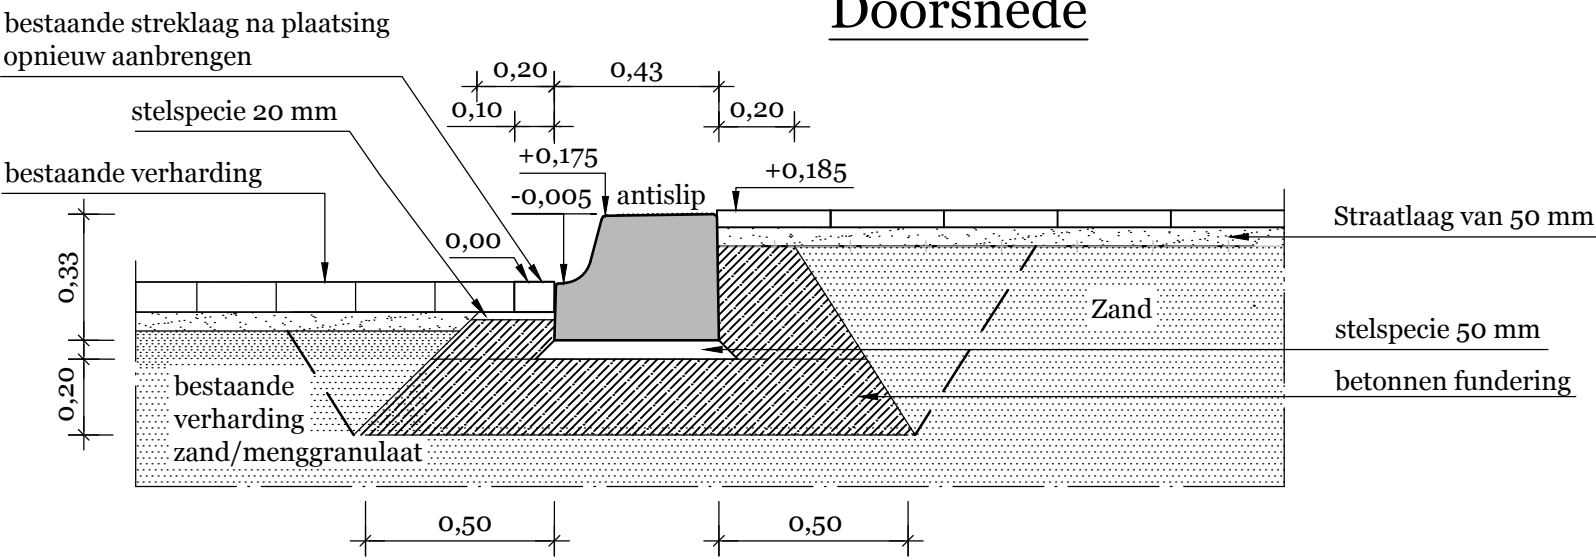

Opmerkingen:
bij asfaltverharding, zijkant betonfundering
gelijk houden met zijkant asfaltverharding

aanbrengen elastische kit geheel rondom betonband

maten in m tenzij anders vermeld

Project: Standaarddetails


Onderdeel : Principedetail 15
Bushalte

Getekend:	NGI	Datum:	augustus 2013	Wijziging:	Datum:
Gezien:	SAR	Schaal:	1 : 20		
Formaat:	A3	Blad:	1 van 1		
gemeente Oegstgeest				Besteks nummer:	
				Status: DEFINITIEF	
				Tekeningnummer: B - 783	



Afdeling VROM

Rhijnegeesterstraatweg 13
2342 AN Oegstgeest
Postbus 1270
2340 BG Oegstgeest
tel. 14071
fax. 071-5191 794

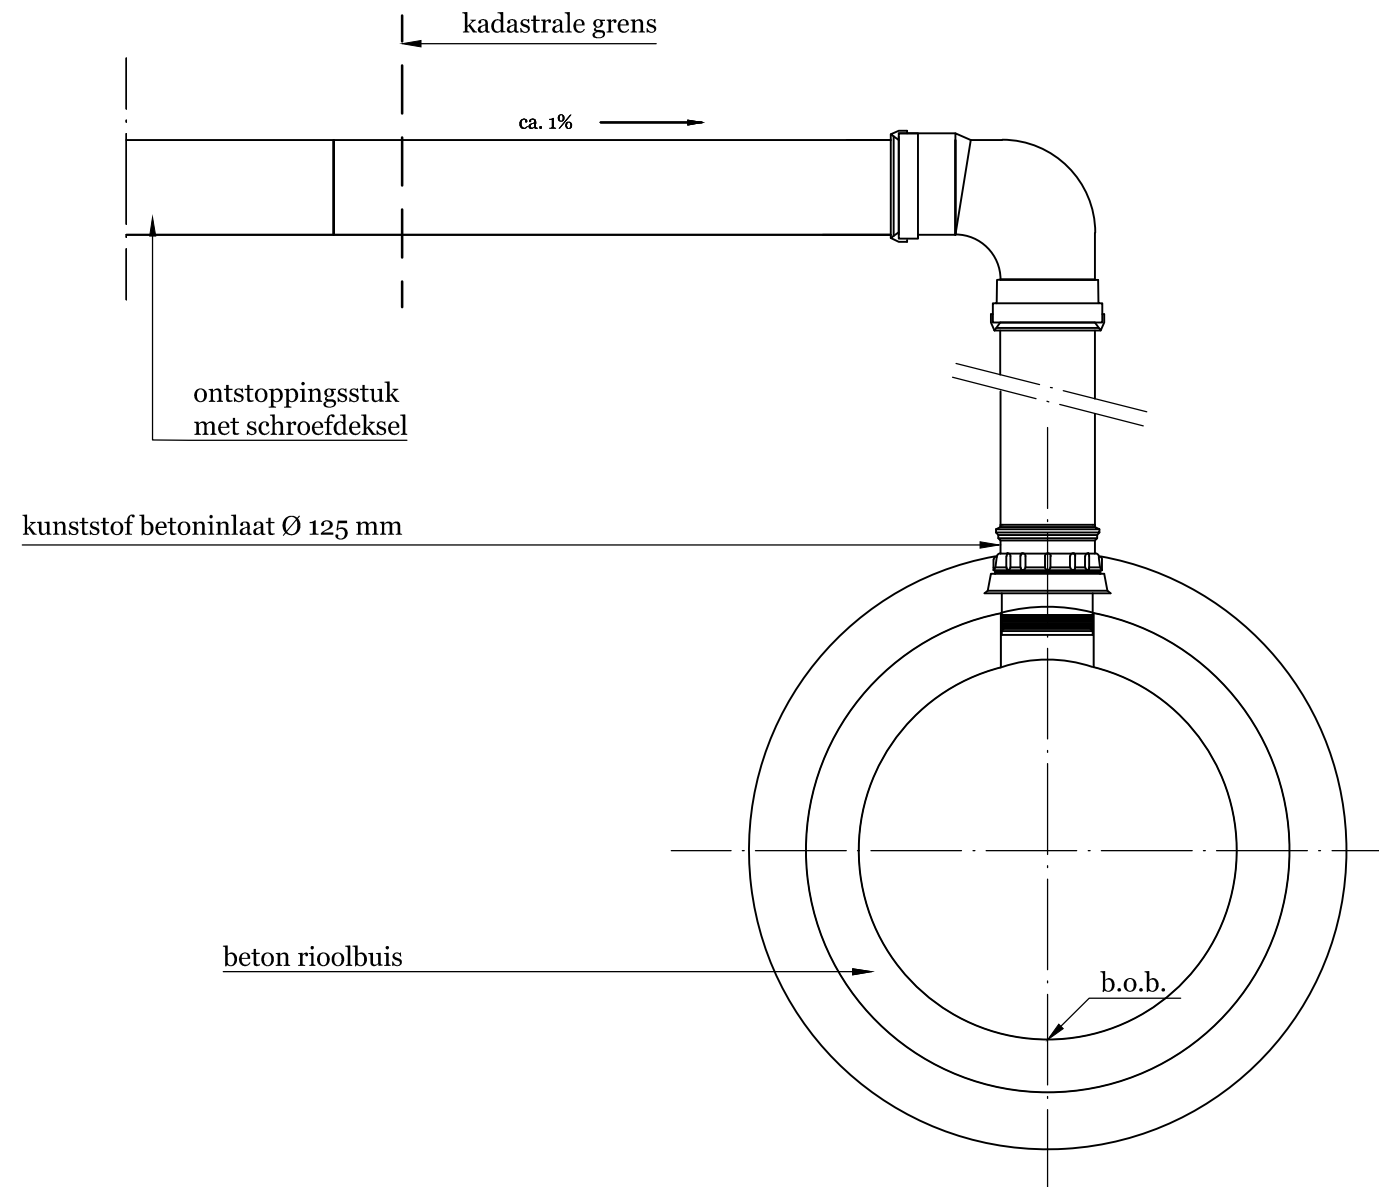

Aansluiting met kunststof betoninlaat
alleen voor een huisaansluiting

huisaansluiting:

- 1 aansluiting per inlaat
- standpijp
- flexibel bochtstuk 90°
inclusief integrale zettingsmof z= 80 mm
- ontstoppingsstuk in geval van huis aansluiting toepassen
(nabij erfgrans)
- voor DWA (DroogWeerAfvoer) huisaansluiting kleur bruin
- voor HWA (HemelWeerAfvoer) huisaansluiting kleur grijs

Project: Standaarddetails

Onderdeel : Principedetail 16

Huistaansluiting met kunststof betoninlaat Ø 125 mm

Getekend:	NGI	Datum:	augustus 2013	Wijziging:	Datum:
Gezien:	SAR	Schaal:	1 : 10		
Formaat:	A3	Blad:	1 van 3		

gemeente
Oegstgeest



Afdeling VROM


Rhijngaasterstraatweg 13
2342 AN Oegstgeest
Postbus 1270
2340 BG Oegstgeest
tel. 071-5191 793
fax. 071-5191 794

Besteks nummer:

Status: **DEFINITIEF**

Tekeningnummer:


B - 560

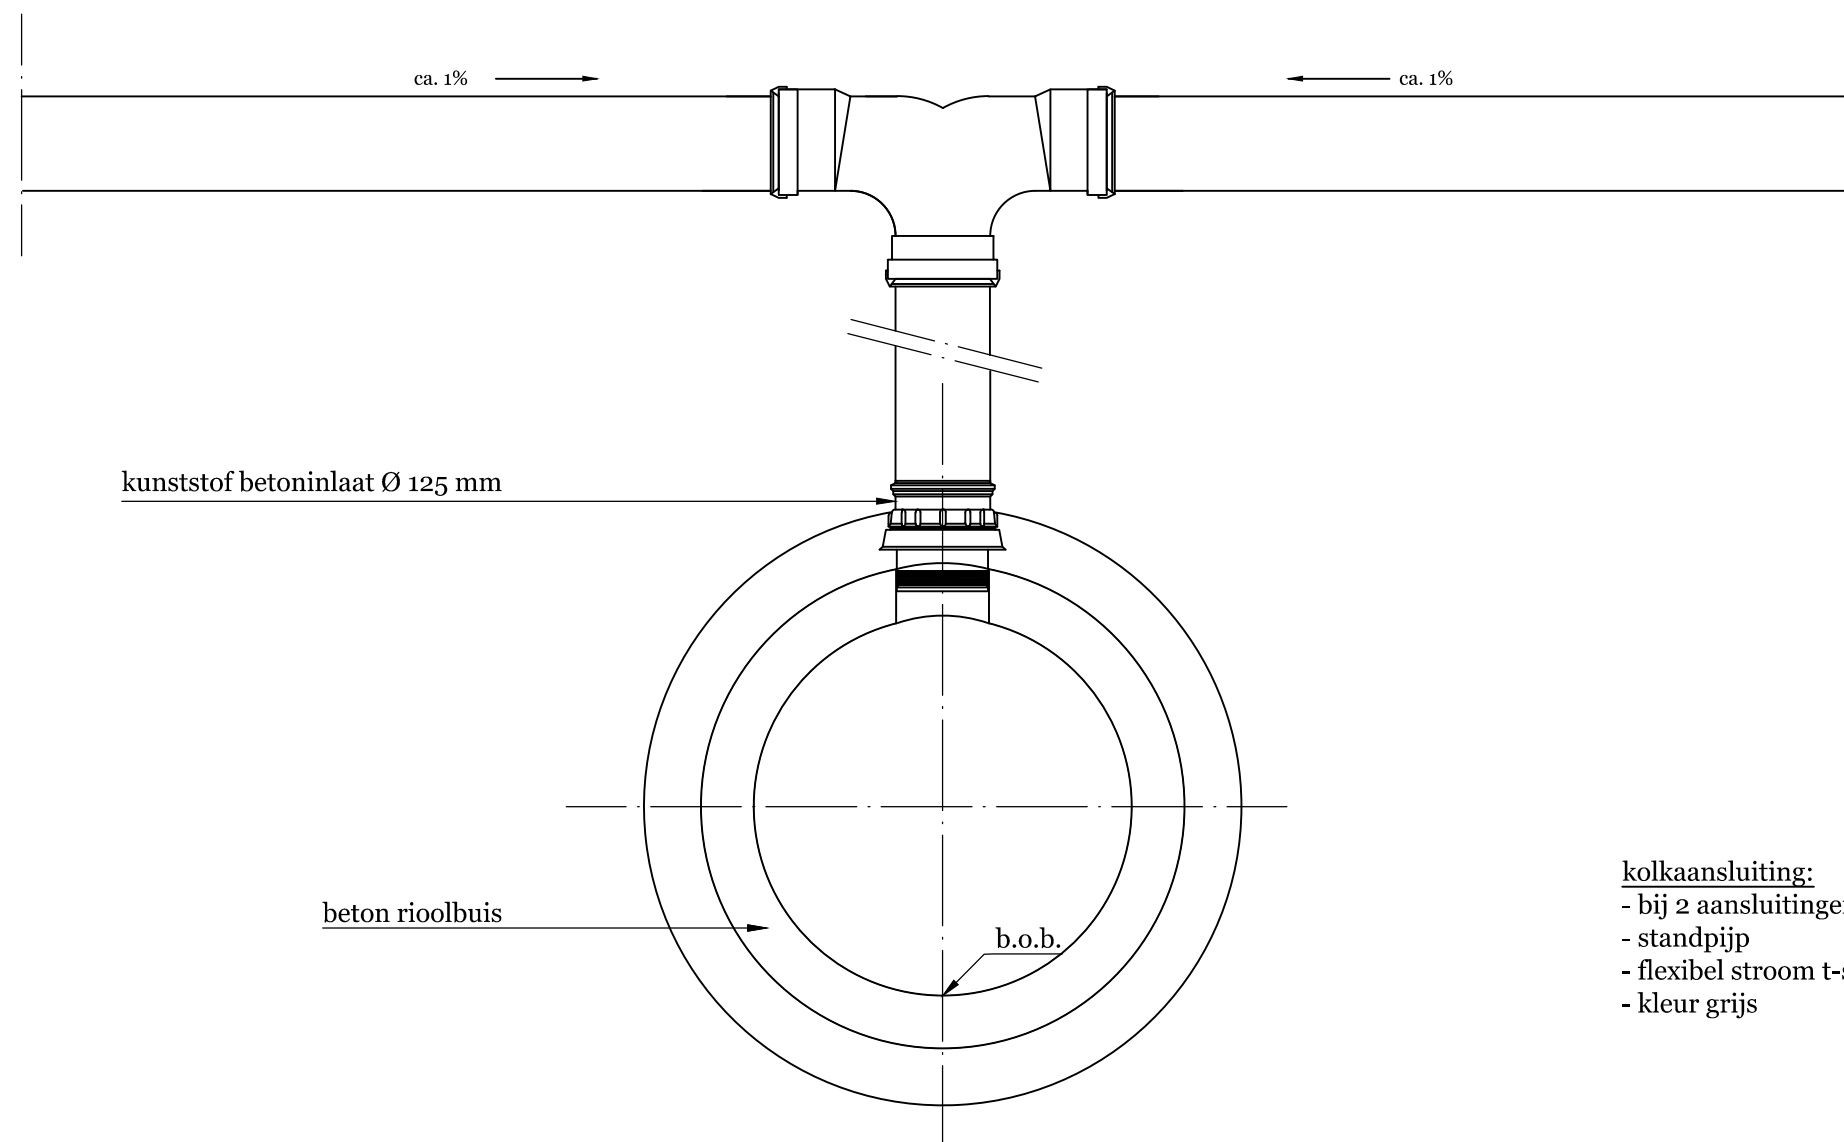

- kolkaansluiting:
- bij 2 aansluitingen
 - standpijp
 - flexibel stroom t-stuk 3 x mof met zettingsmof z= 80 mm
 - kleur grijs

Aansluiting met kunststof betoninlaat
alleen voor een kolkaansluiting

Project: Standaarddetails					
Onderdeel : Principedetail 16 Kolkaansluiting met kunststof betoninlaat Ø 125 mm					
Getekend:	NGI	Datum:	augustus 2013	Wijziging:	Datum:
Gezien:	SAR	Schaal:	1 : 10		
Formaat:	A3	Blad:	2 van 3		
gemeente Oegstgeest Afdeling VROM				Besteks nummer:	
				Status: DEFINITIEF	
				Tekeningnummer: B - 560	

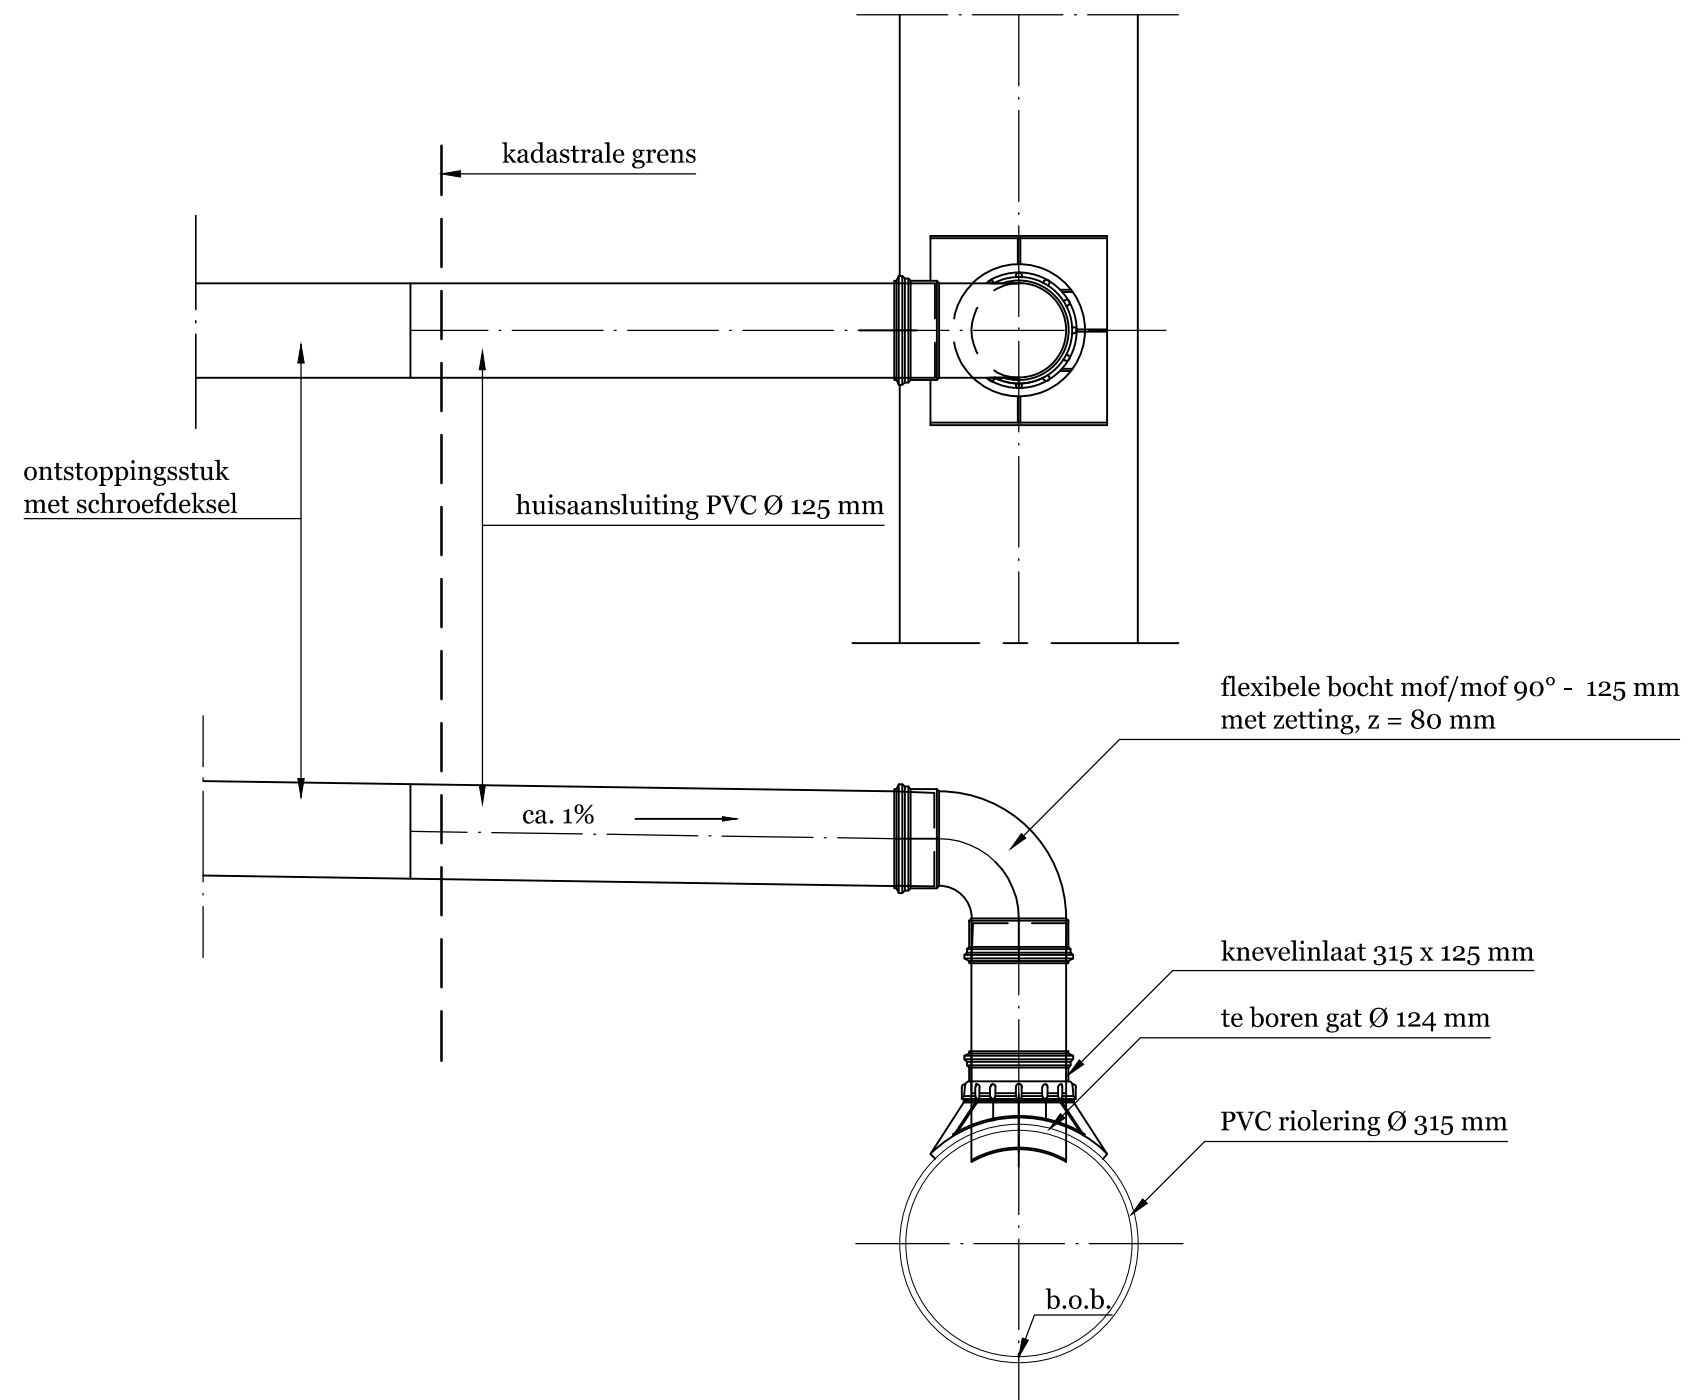

Bovenaansluiting op PVC-riolering
alleen voor een huisaansluiting

- ps
huisaansluiting:
- 1 aansluiting per inlaat
 - standpijp
 - knevelinlaat 315 x 125 mm
 - flexibel bochtstuk
90° inclusief integrale zettingsmof z= 80 mm
 - ontstoppingsstuk in geval van huisaansluiting toepassen (nabij erfgrans)
 - voor DWA (DroogWeerAfvoer) huisaansluiting kleur bruin
 - voor HWA (HemelWeerAfvoer) huisaansluiting kleur grijs

Project: Standaarddetails

Onderdeel : Principedetail 16
Huistaansluiting met PVC Ø 125 mm

Getekend:	NGI	Datum:	augustus 2013	Wijziging:	Datum:
Gezien:	SAR	Schaal:	1 : 10		
Formaat:	A3	Blad:	3 van 3		

**gemeente
Oegstgeest**



Afdeling VROM

Rhijnegeesterstraatweg 13
2342 AN Oegstgeest
Postbus 1270
2340 BG Oegstgeest
tel. 071-5191 793
fax. 071-5191 794

Besteks nummer:
Status: **DEFINITIEF**
Tekeningnummer: **B - 560**