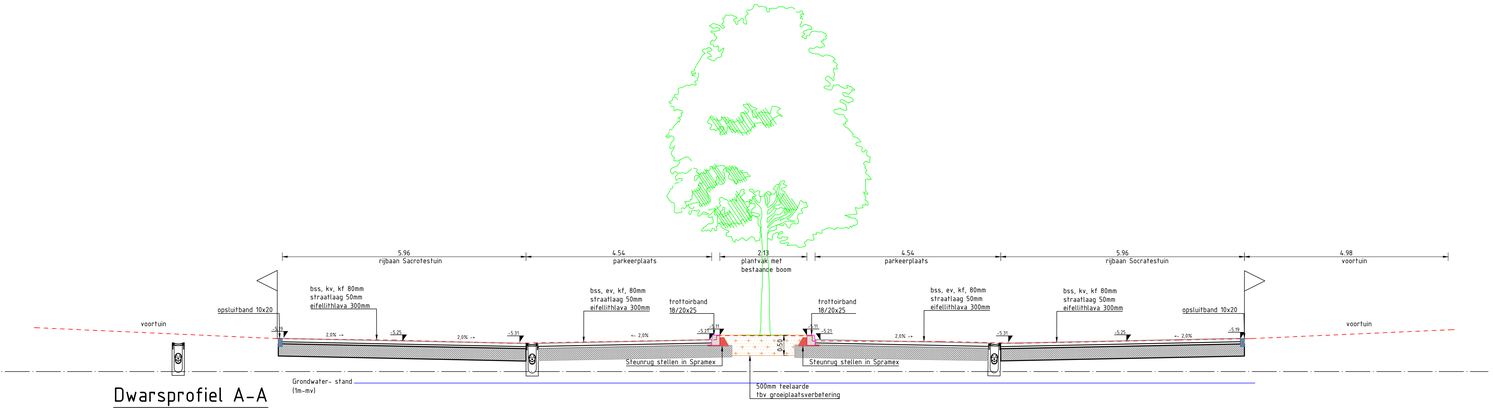

Dwarsprofiel A-A

schaal 1:50
Socratestuin T.O.V huisnummer 8

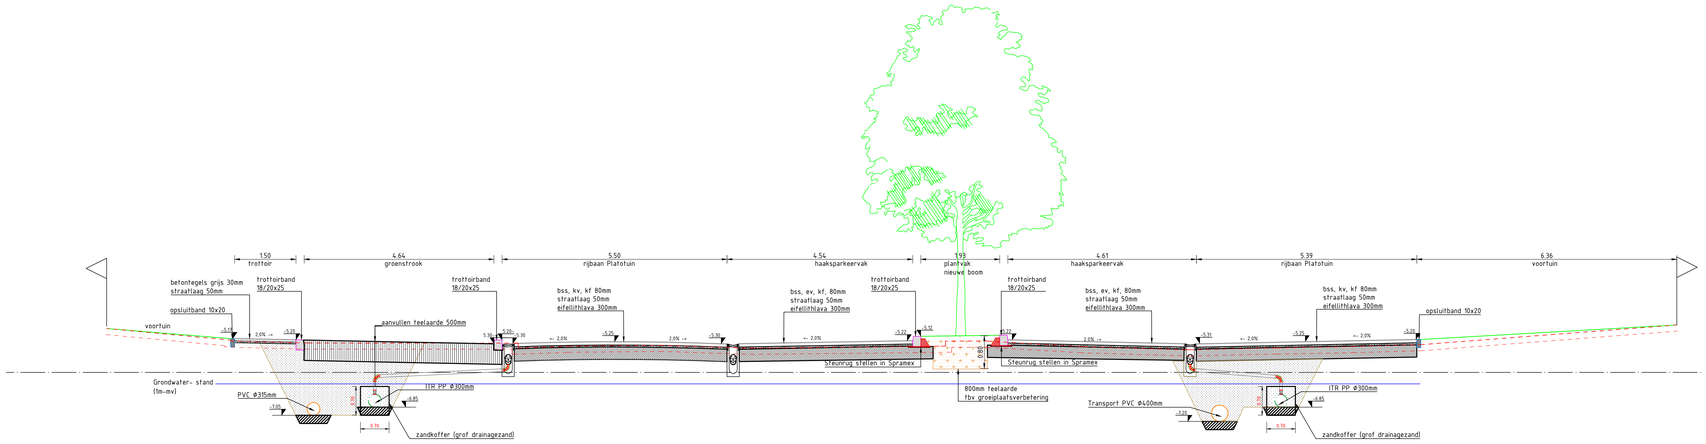

Dwarsprofiel B-B

Schaal 1:50
Platofuin T.O.V huisnummer 6

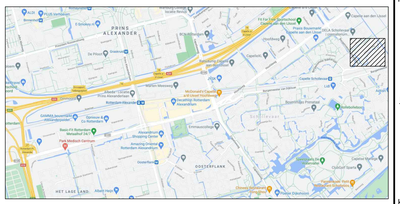

Situatie

schaalbalk 0.5 1.0 1.5 2.0m

Maatvoering in meters, tenzij anders vermeld
Materiaalmaten in centimeters, tenzij anders vermeld
Diameters in millimeters, tenzij anders vermeld
Peilmaten in meters t.o.v. N.A.P., tenzij anders vermeld

Wijz.	Omschrijving	Datum	Getekend	Gecontroleerd
F				
E				
D				
C				
B				
A				

Project
IP4.24Tuinenbuurt
Onderdeel
Dwarsprofielen

gemeente Capelle aan den IJssel

Project	W/B	Tekeningnummer	Schaal	Formaat	Blad	Aantal	Documentnummer
IP4.24	88	HFW_21-040-DP	1:50	A1Z -1260x594	1	3	HFW_21-040_DP01-BE

Tekenaar	Projectleider	Goedgekeurd	Beschikbaar	Status	Datum uitgifte
S. Stevic	M. Kanters	R. Bremmert	2021-19	BE	13-07-2023

Bezoekadres	Postadres	
Sroenwijk 10 2903 LZ Capelle aan den IJssel	Postbus 70 2900 AB Capelle aan den IJssel	Afdeling Stadsbeheer Unit Project- en Ingenieursbureau

© Alle in deze tekening/document aangeboden gegevens blijven eigendom van de gemeente Capelle aan den IJssel. Hiervoor is de Wet Auteursrecht van toepassing. Zonder voorafgaande schriftelijke toestemming van de gemeente Capelle aan den IJssel mag deze tekening/document niet worden gebruikt, gekopieerd of aan derden worden getoond.