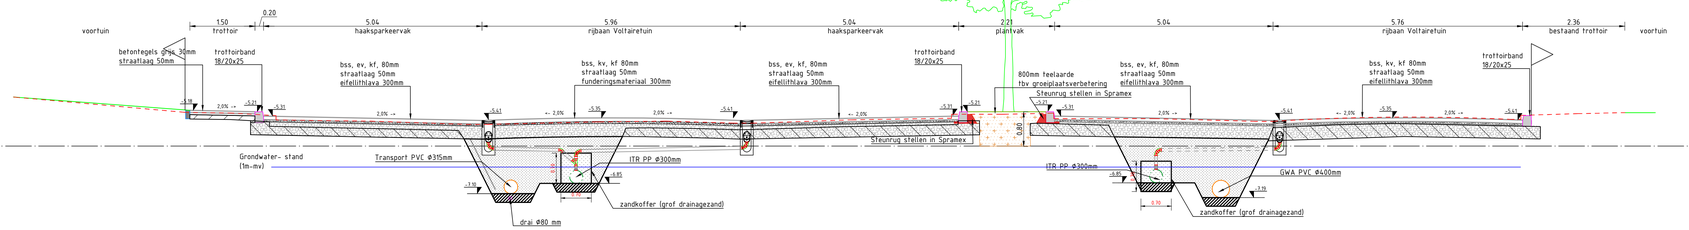

Dwarsprofiel C-C

schaal 1:50
Voltairetuin T.O.V huisnummer 14

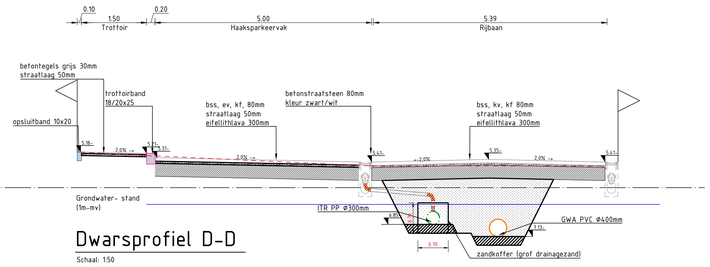

Dwarsprofiel D-D

Schaal: 1:50
Filosofentuin T.O.V huisnummer 21

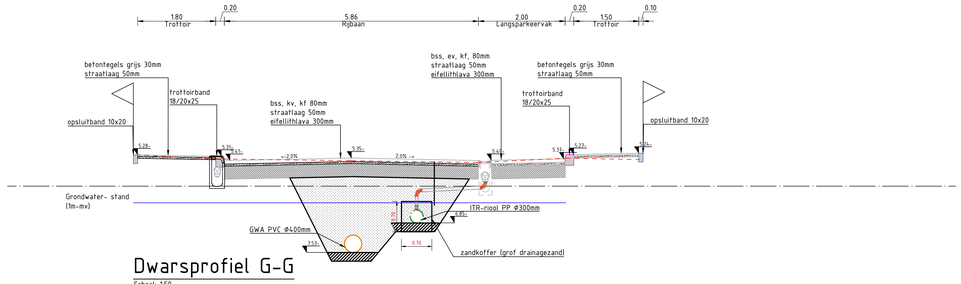

Dwarsprofiel G-G

Schaal: 1:50
Filosofentuin T.O.V huisnummer 4

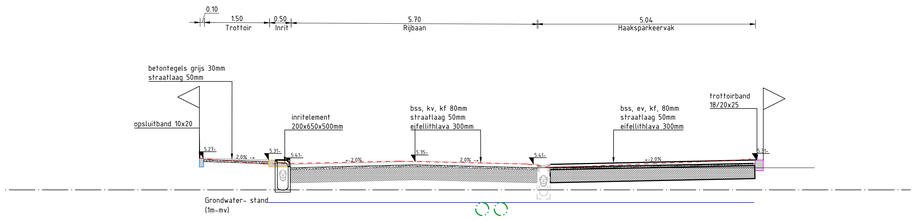

Dwarsprofiel E-E

Schaal: 1:50
Filosofentuin T.O.V huisnummer 1A

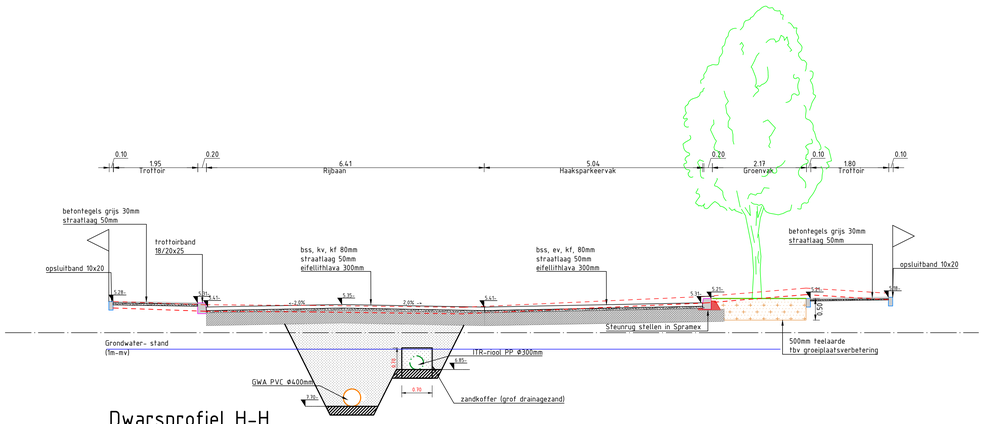

Dwarsprofiel H-H

Schaal: 1:50
Filosofentuin T.O.V huisnummer 37

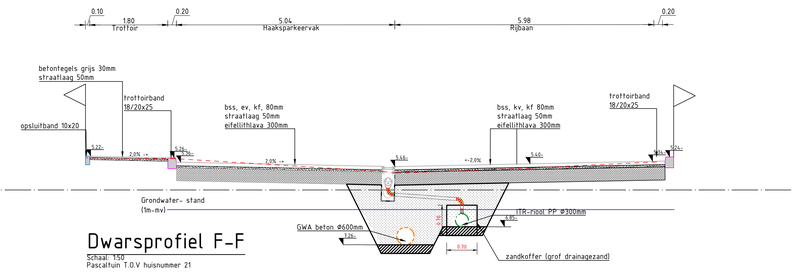

Dwarsprofiel F-F

Schaal: 1:50
Pascalfuin T.O.V huisnummer 21

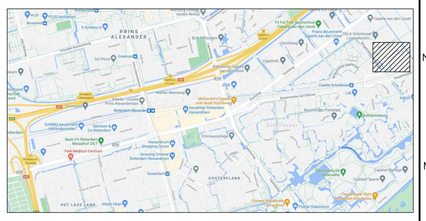

Situatie

schaalbalk 0 0.5 1.0 1.5 2.0m

Maatvoering in meters, tenzij anders vermeld
Materiaalmaten in centimeters, tenzij anders vermeld
Diameters in millimeters, tenzij anders vermeld
Peilmaten in meters t.o.v. N.A.P., tenzij anders vermeld

Wijz.	Omschrijving	Datum	Getekend	Gecontroleerd
F				
E				
D				
C				
B				
A				

Project
IP4.24 Tuinenbuurt
Onderdeel
Dwarsprofielen

gemeente Capelle aan den IJssel

Project	W/B	Tekeningnummer	Schaal	Formaat	Blad	Aantal	Documentnummer
IP4.24	88	HFW_21-040_BE-DP	1:50	A0	2	3	HFW_21-040_DP02-BE

Tekenaar	Projectleider	Goedgekeurd	Beschrijvingnummer	Status	Datum uitgifte
S. Stevic	M. Kanters	R. Bremmert	2021-19	BE	13-07-2023

Bezoekadres
Groenedijk 10
2901 LZ Capelle aan den IJssel
Postadres
Postbus 30
2900 AB Capelle aan den IJssel
Afdeling Stadsbeheer
Unit Project- en Ingenieursbureau

© Aan de ons bekende rechten van intellectuele eigendom kunnen geen enkele rechten worden ontleend.
Gebruik of openbaar maken van het geheel of gedeelte zonder voorafgaande schriftelijke toestemming van de gemeente Capelle aan den IJssel