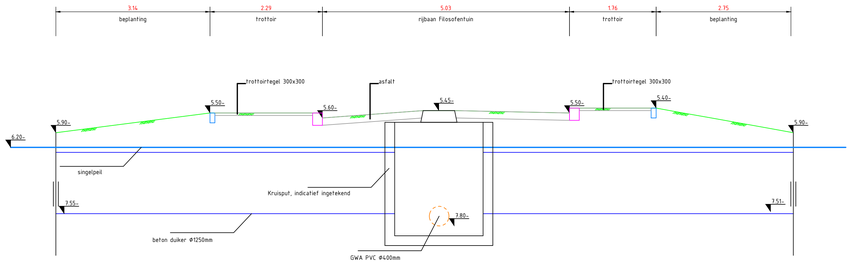

Langsprofiel bestaande duiker (Filosofentuin)

schaal 1:50

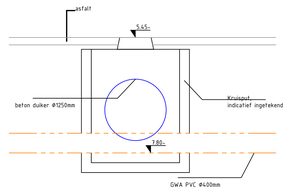

Dwarsprofiel bestaande duiker (Filosofentuin)

schaal 1:50

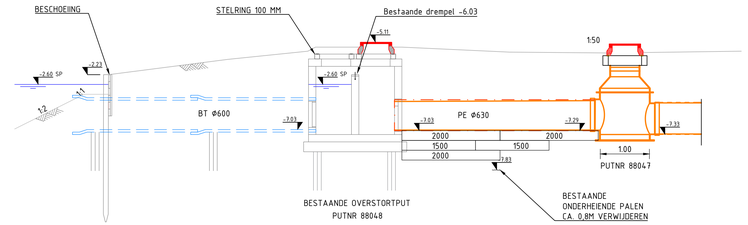

PRINCIPE DETAIL EPS THV OVERSTORTPUT
SCHAAL 1:50

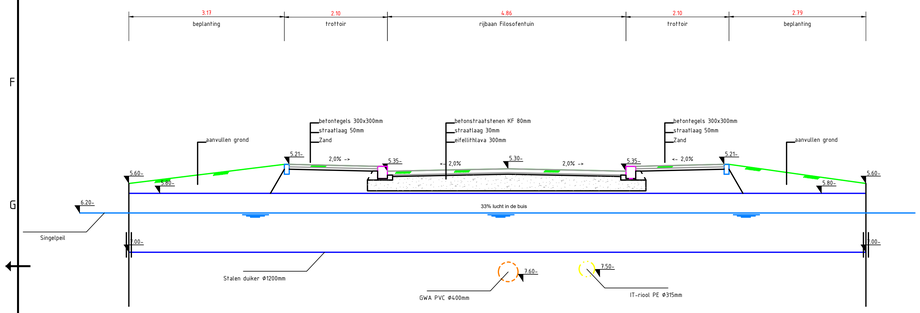

Langsprofiel nieuwe duiker (Filosofentuin)

schaal 1:50

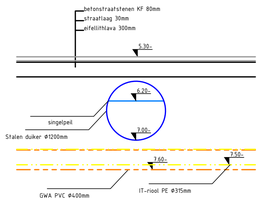

Dwarsprofiel nieuwe duiker (Filosofentuin)

schaal 1:50

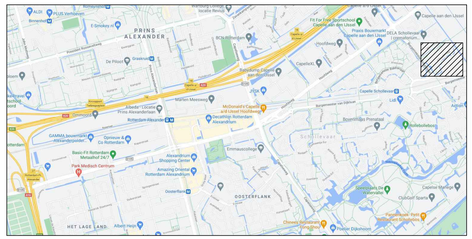

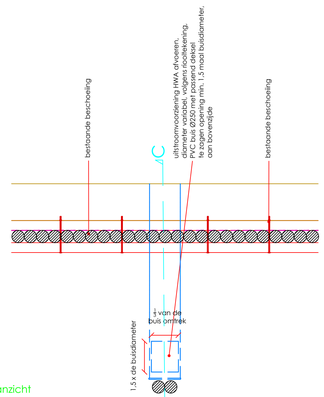

bovenaanzicht

Principedetail 05

Uitstroom punt HWA

schaal 1:20

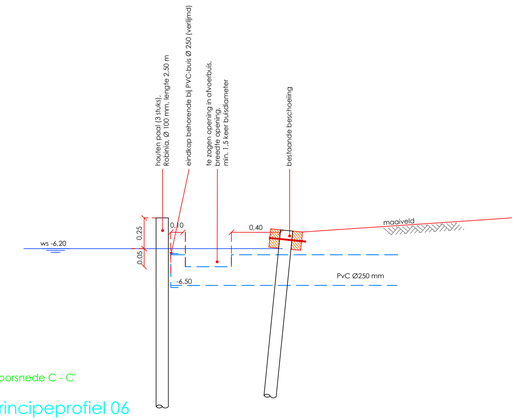

doorsnede C - C'

Principeprofiel 06

Uitstroom punt HWA in de beschoeiing Ø 250 mm

schaal 1:20

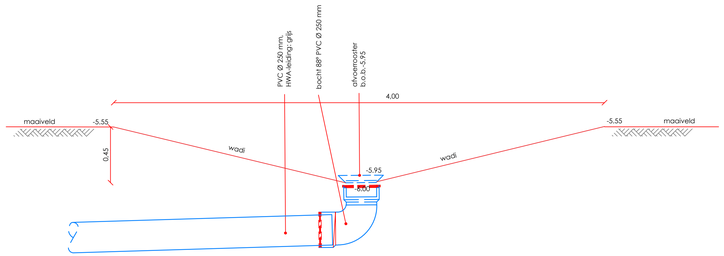

doorsnede

Principeprofiel 07

Afvoer PVC-leiding op Ø 250 mm

schaal 1:20

Situatie

schaalbalk 0 0.5 1.0 1.5 2.0m

Maatvoering in meters, tenzij anders vermeld
Materiaalmaten in centimeters, tenzij anders vermeld
Diameters in millimeters, tenzij anders vermeld
Peilmaten in meters t.o.v. N.A.P., tenzij anders vermeld

Wijz.	Omschrijving	Datum	Getekend	Gecontroleerd
F				
E				
D				
C				
B				
A				

Project
IP4.24 Tuinenbuurt
Onderdeel
Dwarsprofielen

gemeente Capelle aan den IJssel

Project	W/B	Tekeningnummer	Schaal	Formaat	Blad	Aantal	Documentnummer
IP4.24	88	HFW_21-040_BE-DP	1:50/1:20	A1.1 -1050x594	3	3	HFW_21-040_DP03-BE

Tekenaar	Projectleider	Goedgekeurd	Bestekkenmer	Status	Datum uitgifte
S. Stevic	M. Kanters	R. Bremmert	2021-19	BE	13-07-2023

Bezoekadres
Groenedijk 10
2903 LZ Capelle aan den IJssel

Postadres
Postbus 70
2900 AB Capelle aan den IJssel

Afdeling Stadsbeheer
Unit Project- en Ingenieursbureau

© Niets uit deze tekening mag vermenigvuldigd en/of openbaar gemaakt worden door middel van druk, fotografie, microfilm of op welke digitale wijze ook zonder voorafgaande schriftelijke toestemming van de gemeente Capelle aan den IJssel

Bestand: I:_BIM\Uitvoeringsbestanden\4_Unit Plan\IP4 Tuinenbuurt\2_Jacobsladder\03_Tekeningen\03-A_DP03_DP03-BE.dwg
Plotdatum: 8-7-2023 13:23:13